



PIANTA PIANO 1 scala 1:200

- 1. bs13
- 2. anticamera
- 3. biologia molecolare - laboratorio
- 4. sierologia
 - A. strumentazione sierologia
- 5. campione biologico
 - A. camera fredda
 - B. ricezione campioni biologici
 - C. semina campioni biologici
 - D. pretrattamento campioni biologici



PIANTA PIANO 2 scala 1:200

- 1. validazione virologia
- 2. servizi di supporto - microbiologia
- 3. sierologia
 - A. siero-immunologia infettiva
 - B. colture cellulari
 - C. clonaggio/caratterizzazione genomica
- 4. biologia molecolare
 - A. estrazioni
 - B. strumentazioni
 - C. rilevazione




PIANTA PIANO 3 scala 1:200

- 1. laboratori
 - A. camera fredda
 - B. congelatori
 - C. preparazione campioni
 - D. locali di servizio
- 2. strumenti di prova
- 3. clonaggio
- 4. colture cellulari
- 5. core facilities


MACROFUNZIONI	microbiologia
	virologia
	core facilities



sezione trasversale A-A' scala 1:200

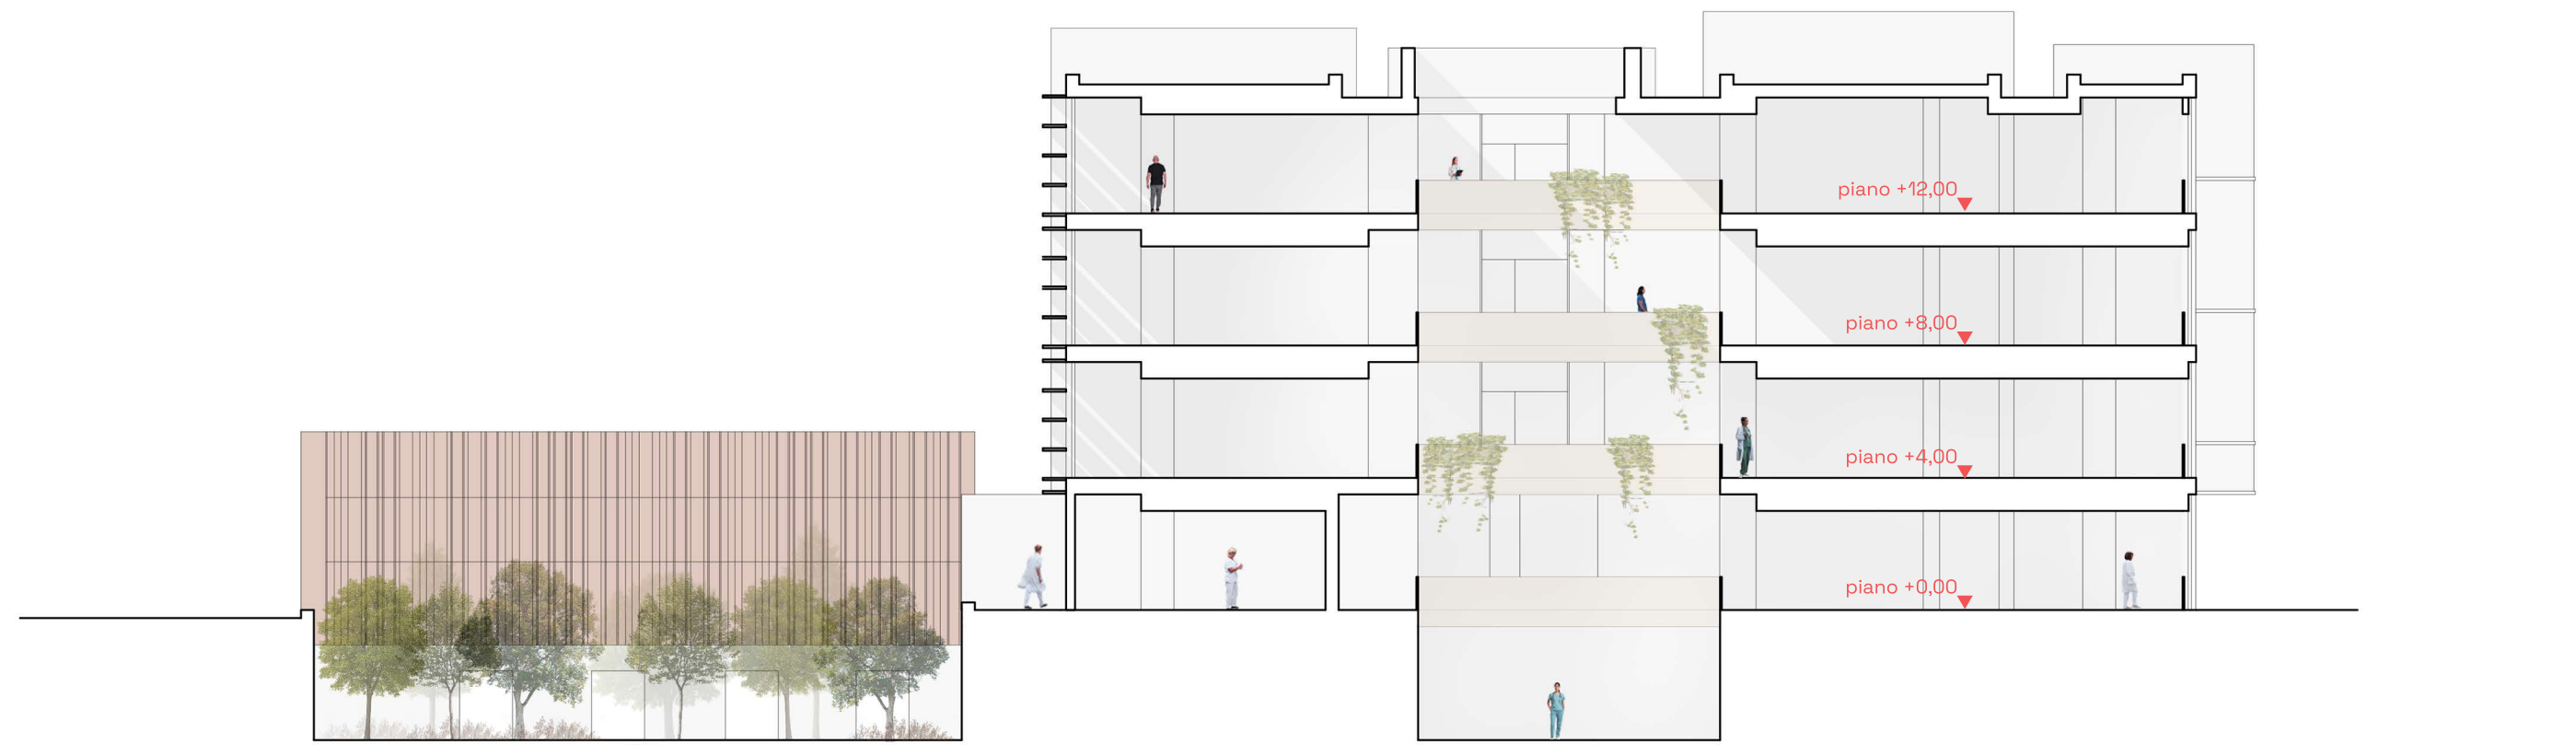

sezione trasversale B-B' scala 1:200

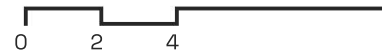

vista della corte interna