





PIANTA PIANO TERRA (quota 35,83 m)\_scala 1:200

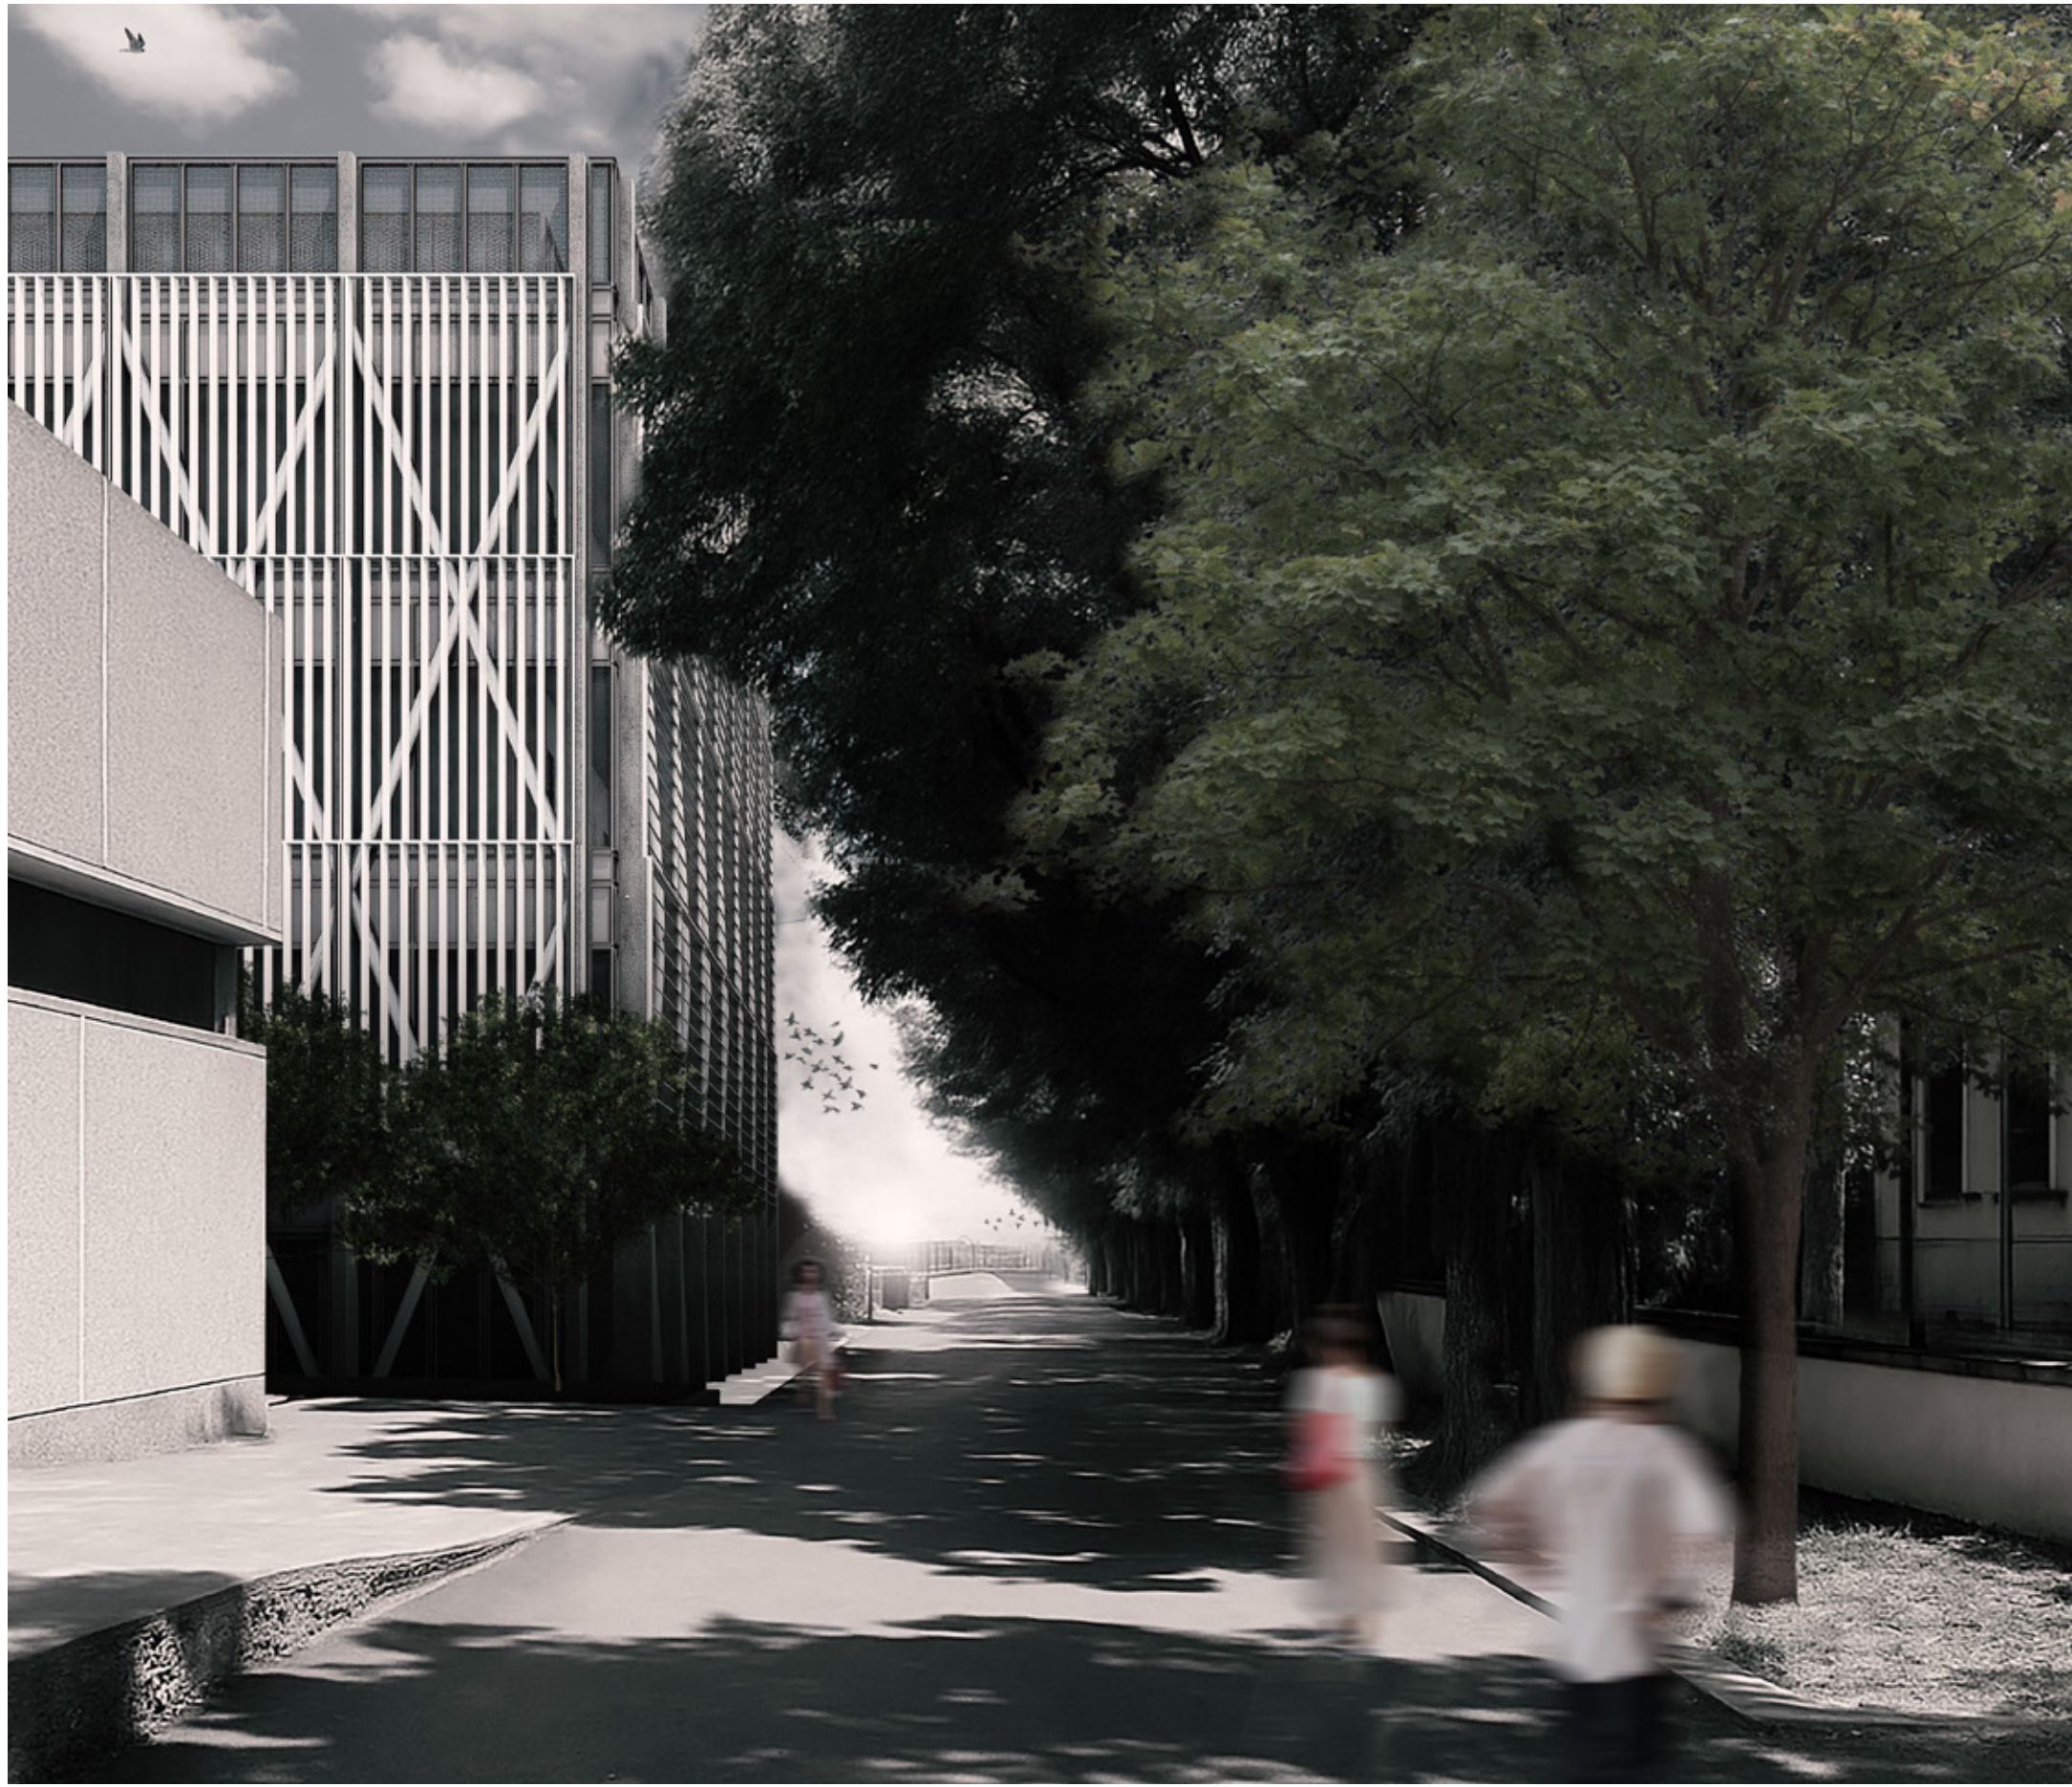


VISTA DEI NUOVI LABORATORI DALLA CENTRALE TERMICA

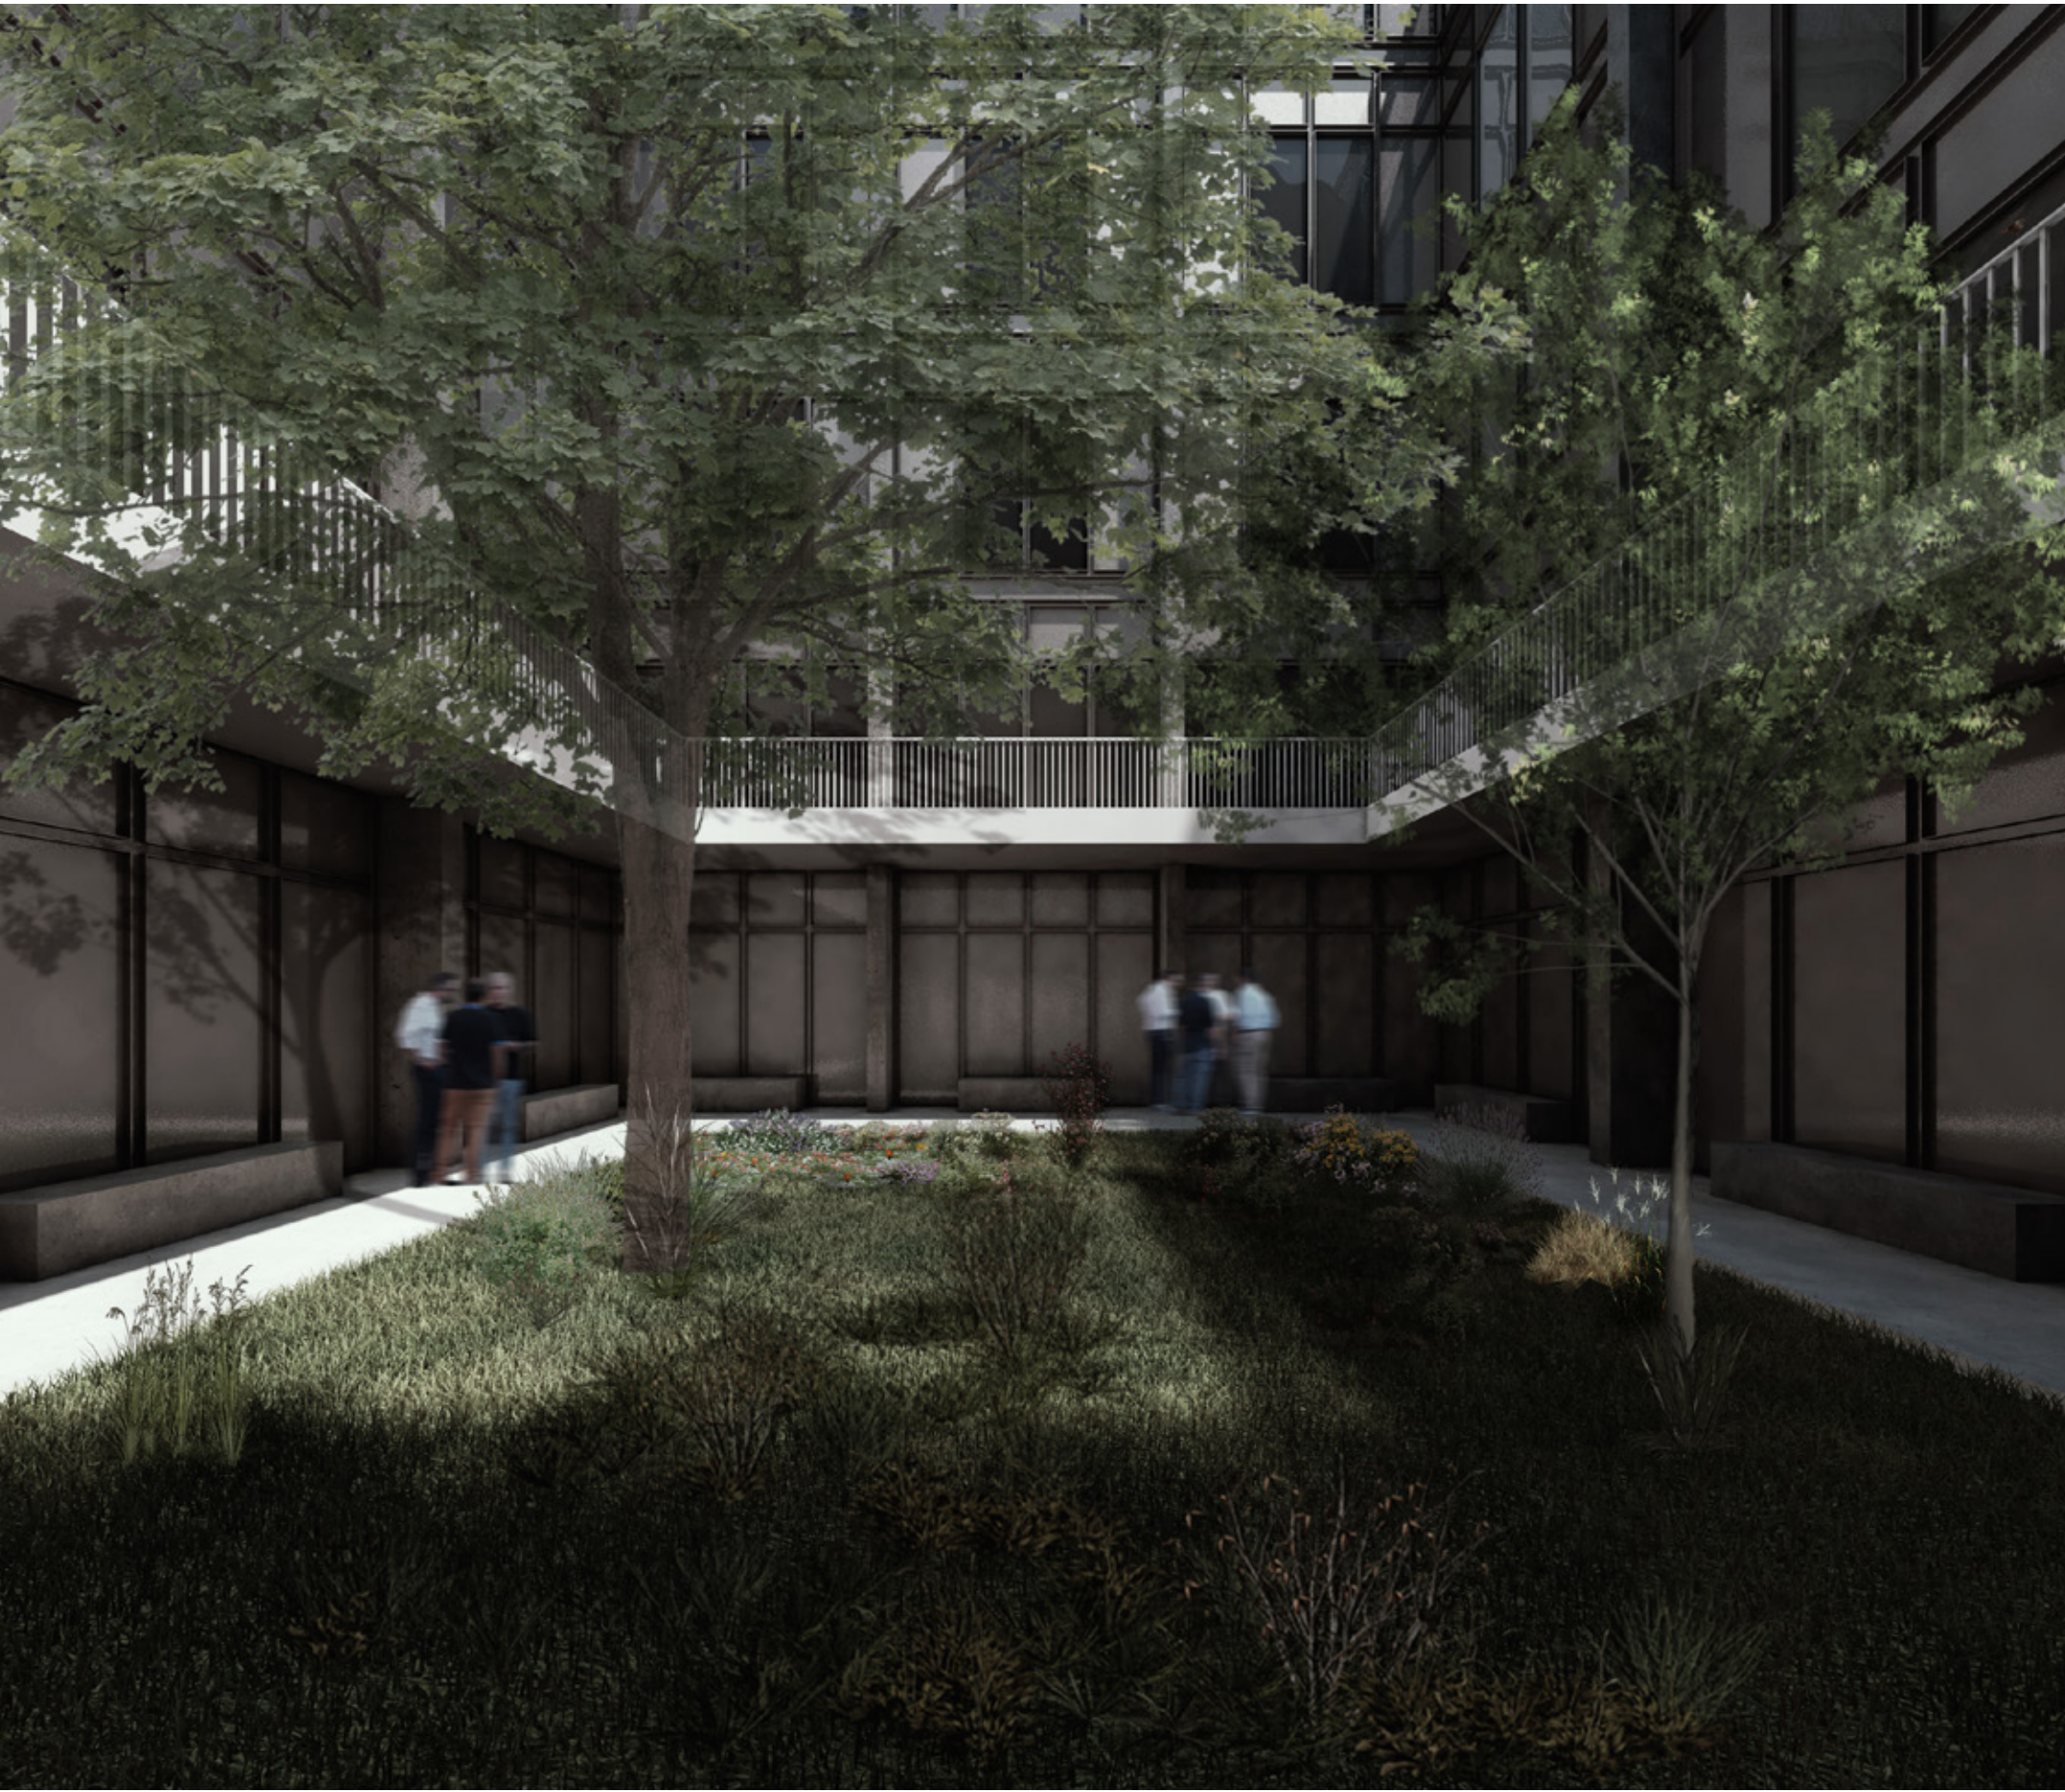


VISTA DELLA CORTE CENTRALE

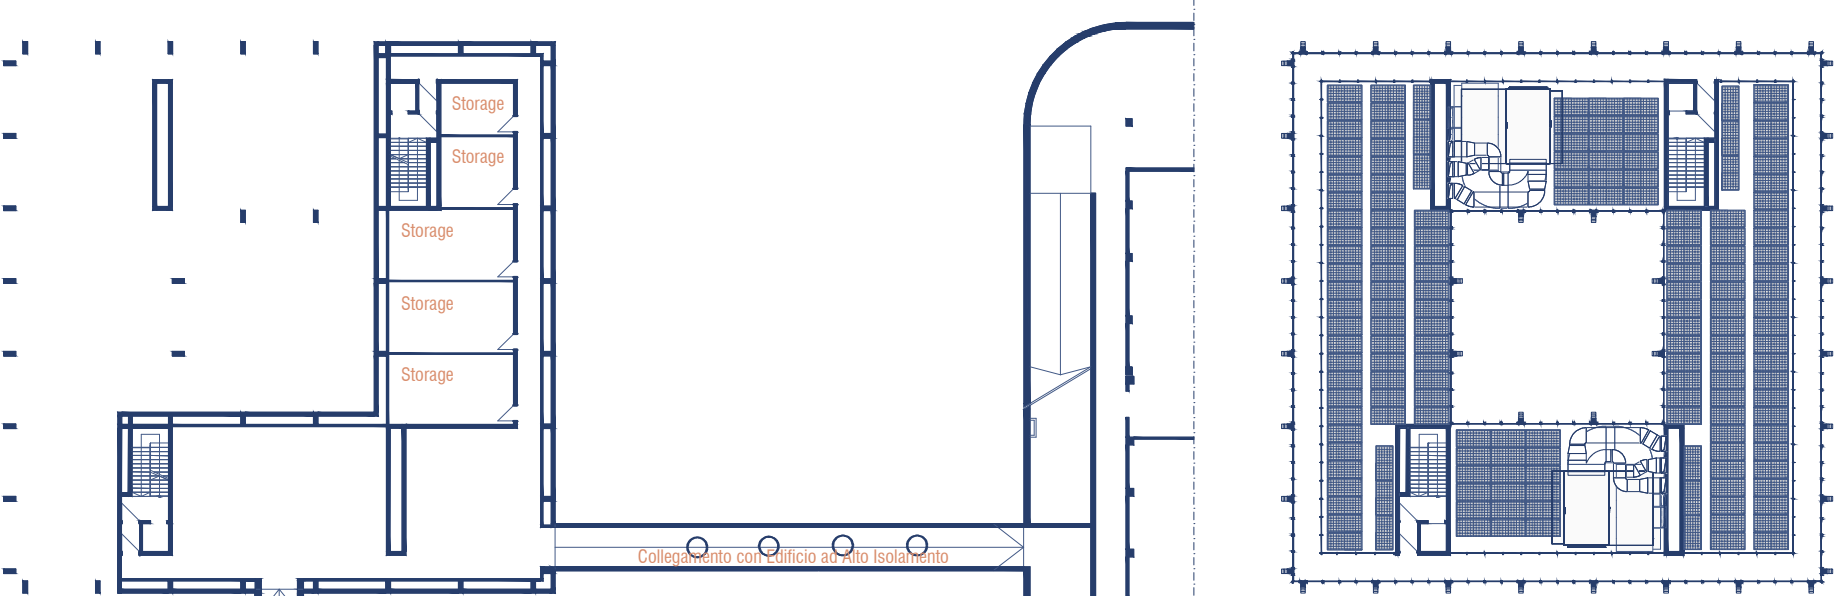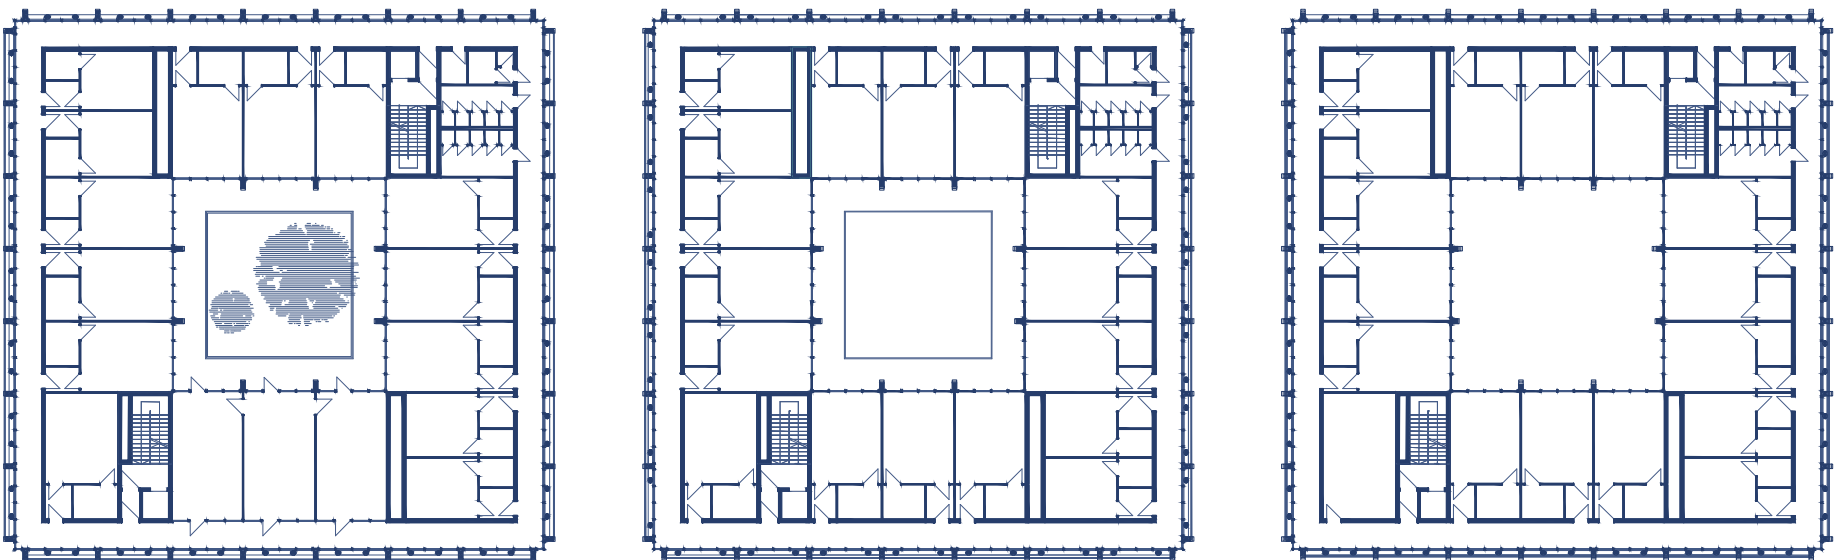

PIANTE LIVELLI +1,+2, +3,-1\_scala 1:500

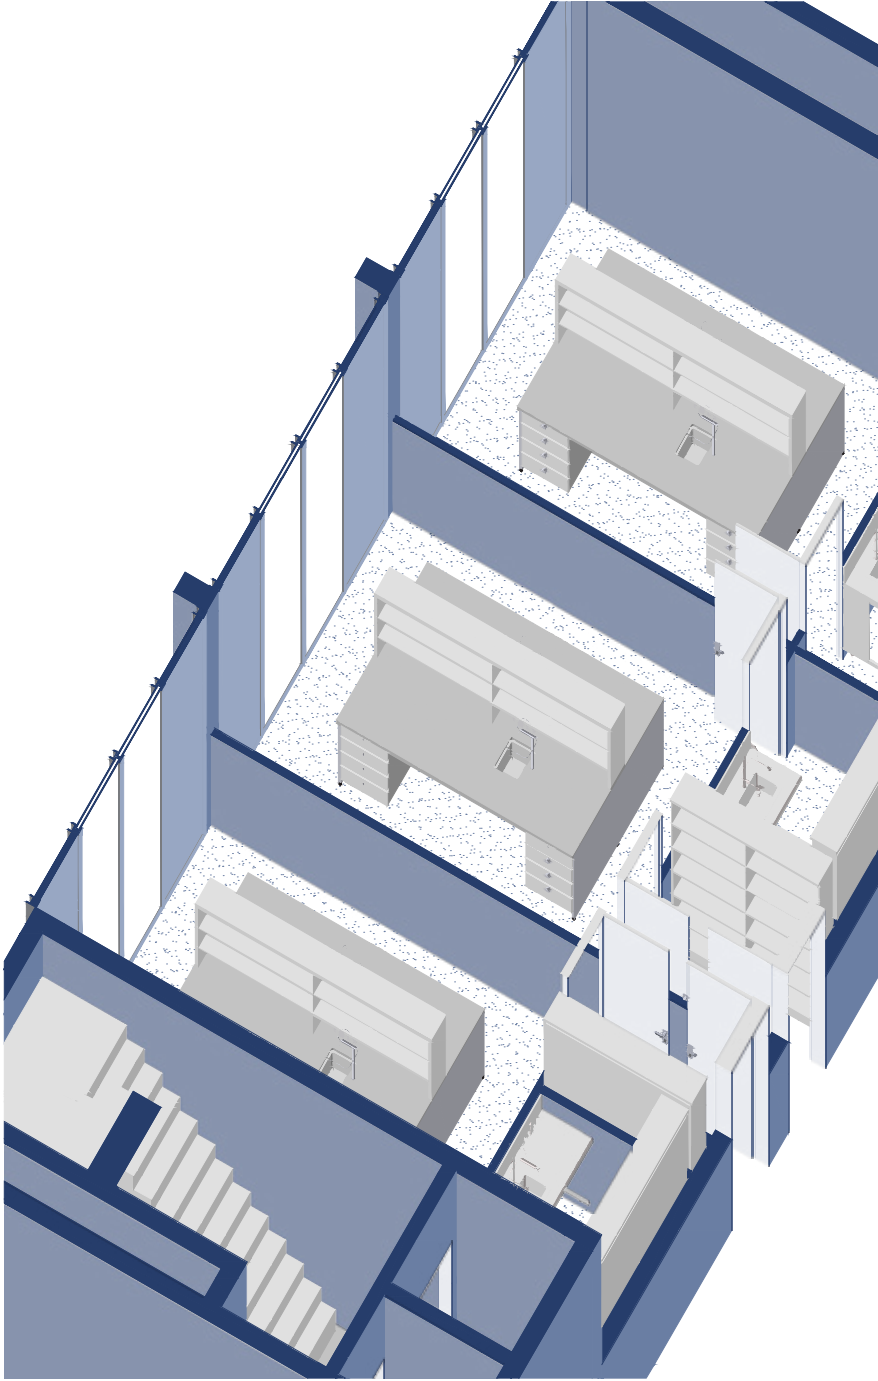

SPACCATO ASSONMETRICO DEI LABORATORI\_scala 1:100

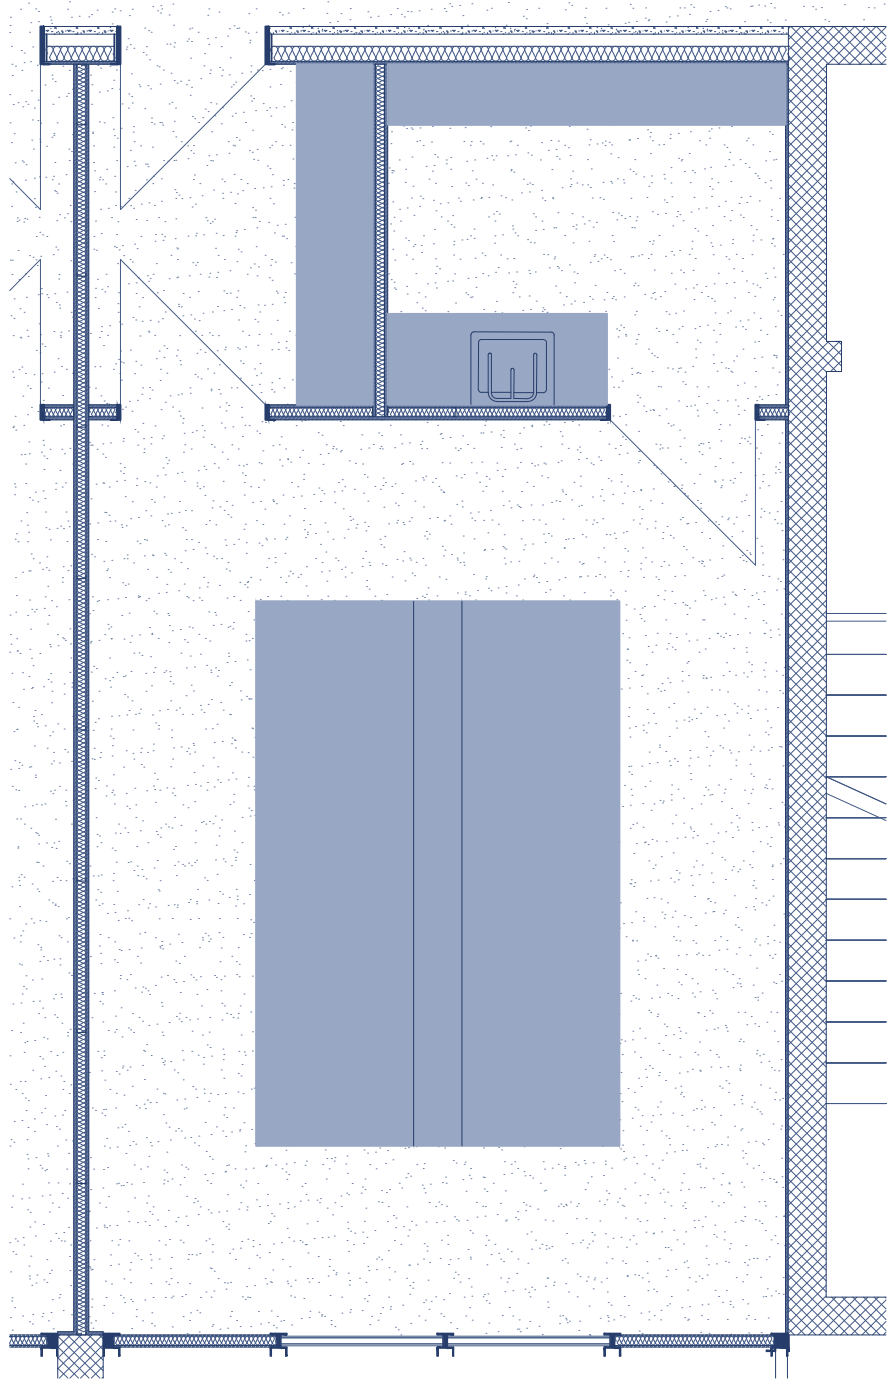

DETTAGLIO DI Pianta DEI LABORATORI\_scala 1:50