


PIANTA PIANO PRIMO | scala 1:200



ATRIO URBANO

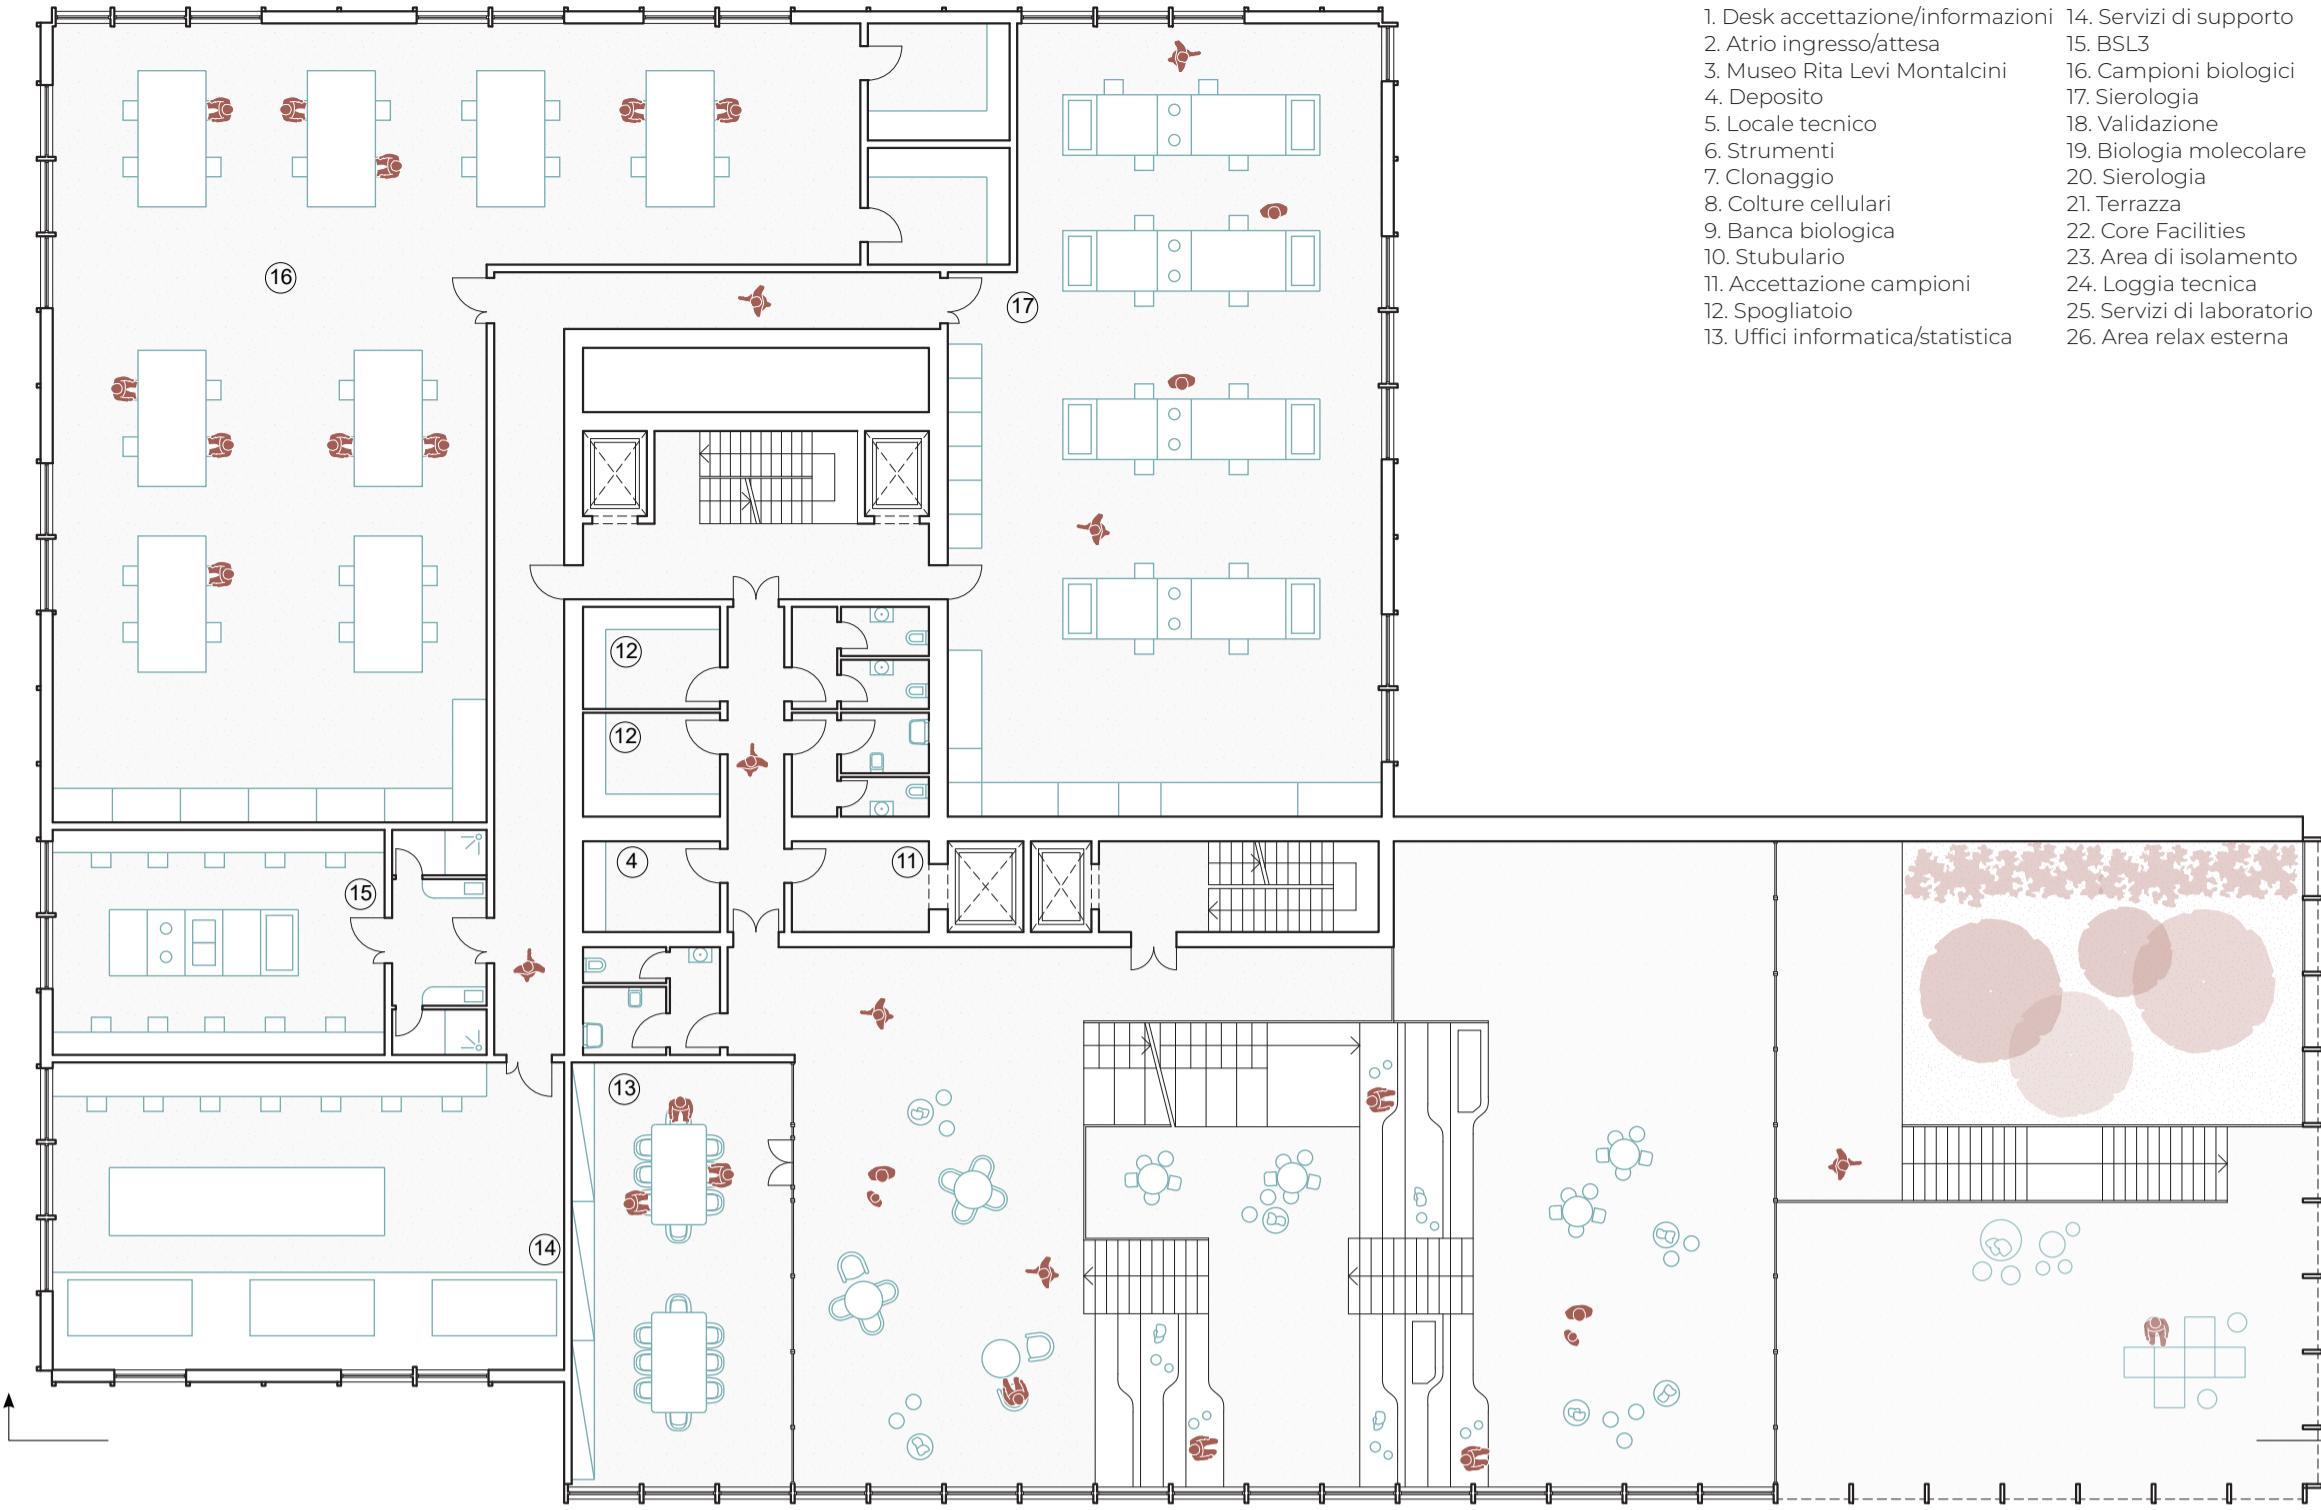

PIANTA PIANO SECONDO | scala 1:200



SEZIONE AA' | scala 1:200

