

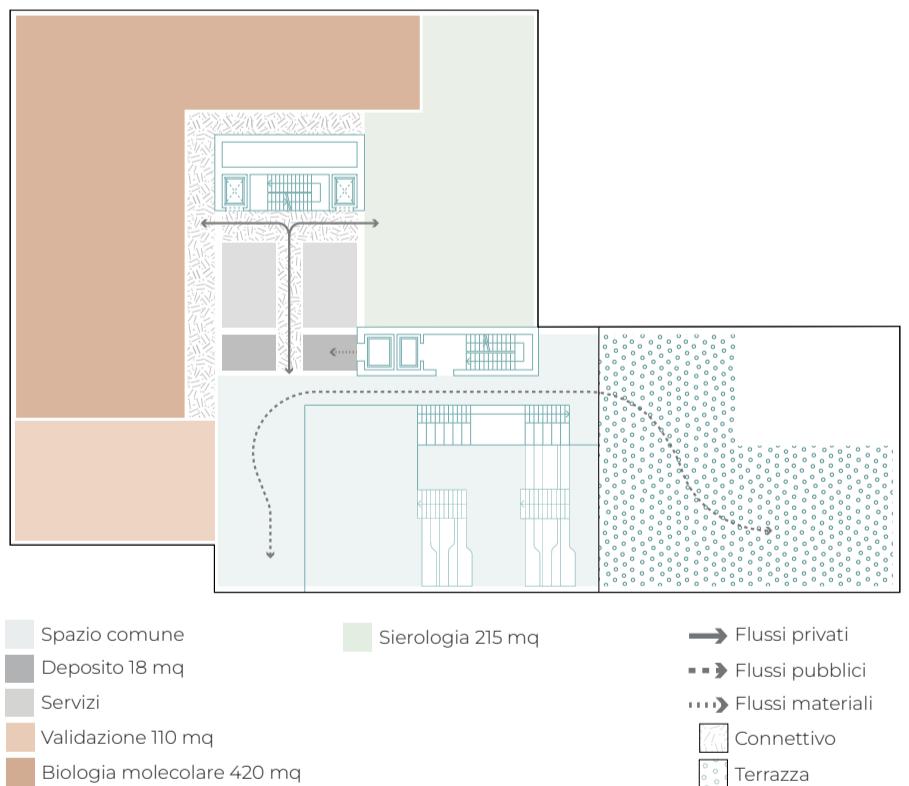
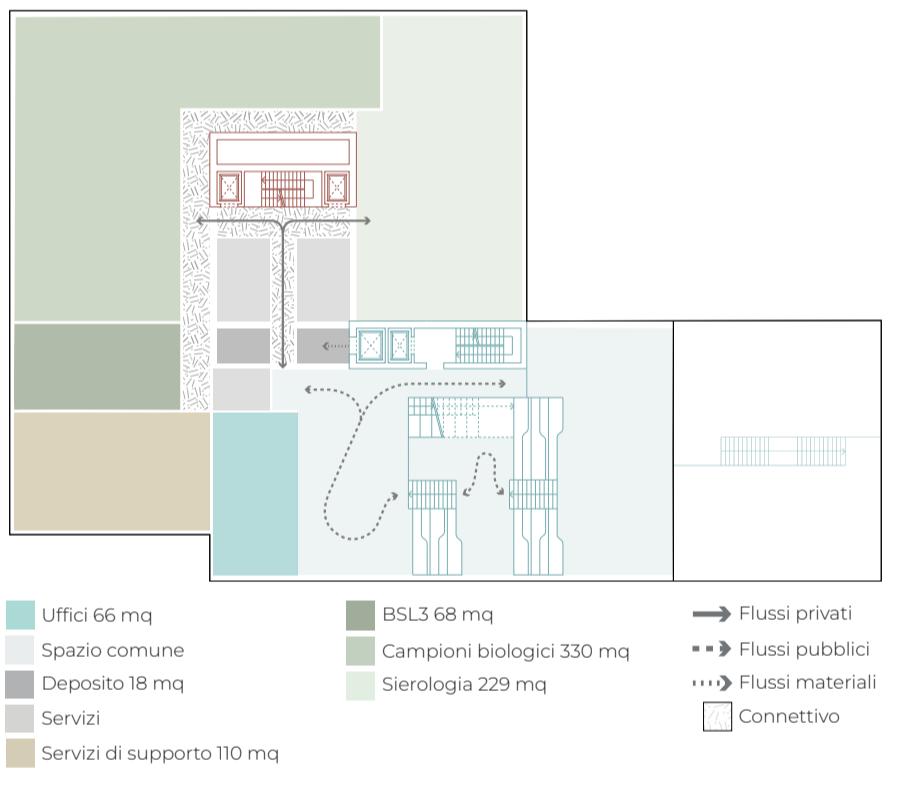
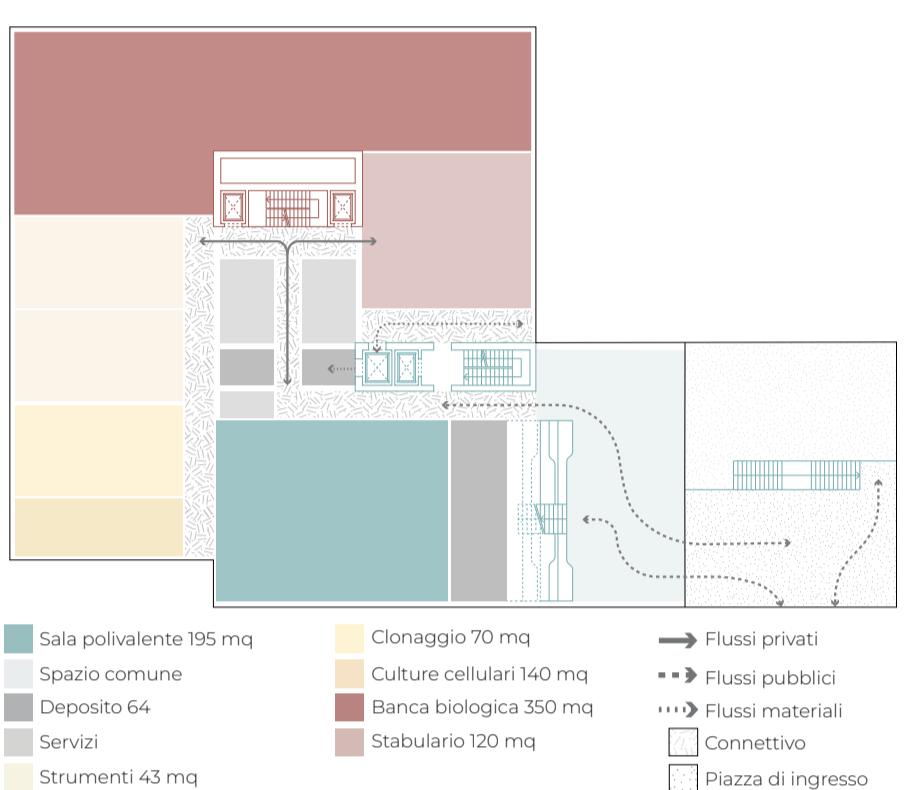



SCHEMI FUNZIONALI

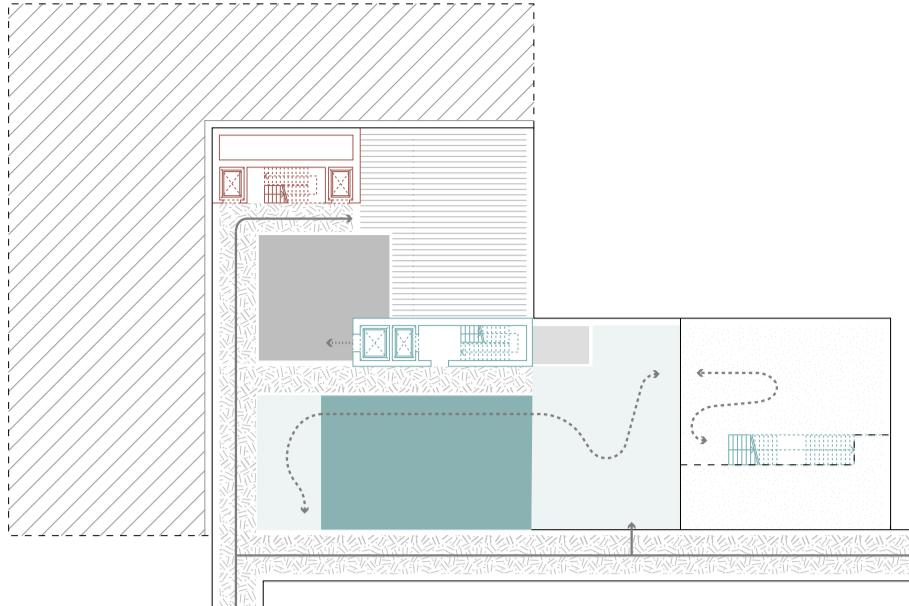


PIANTA PIANO TERZO | scala 1:200

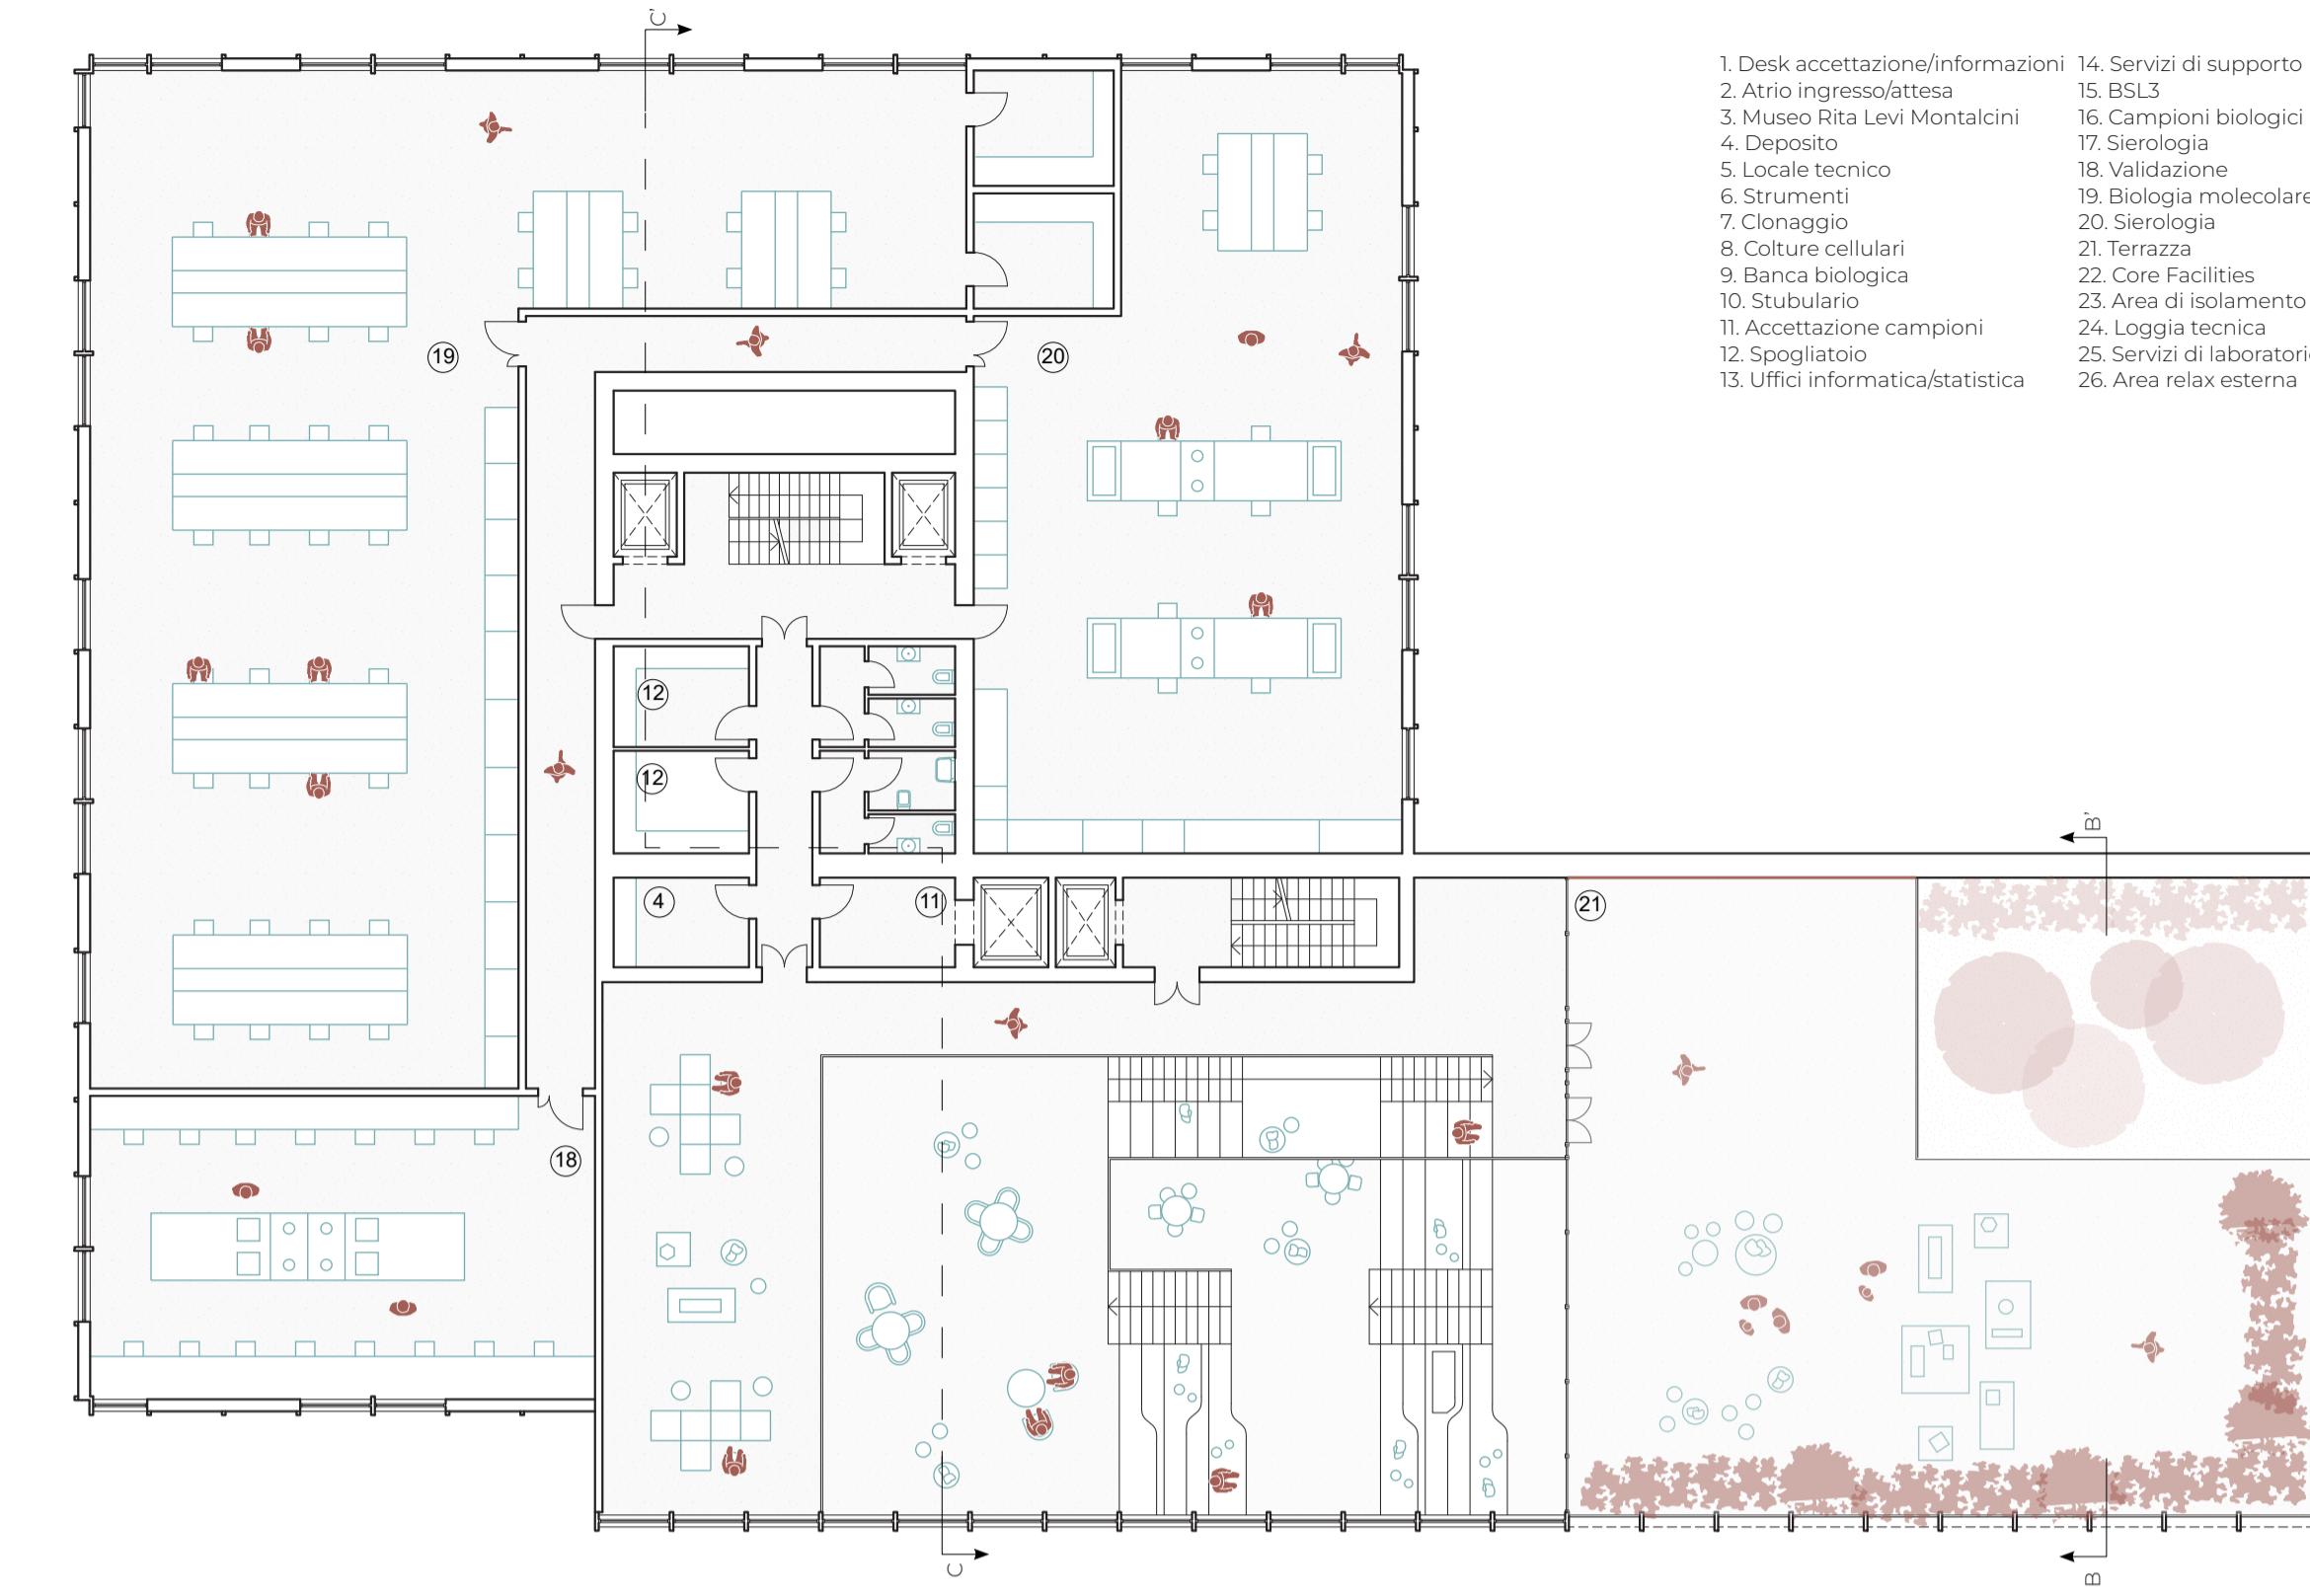


PROSPETTO SUD | scala 1:200

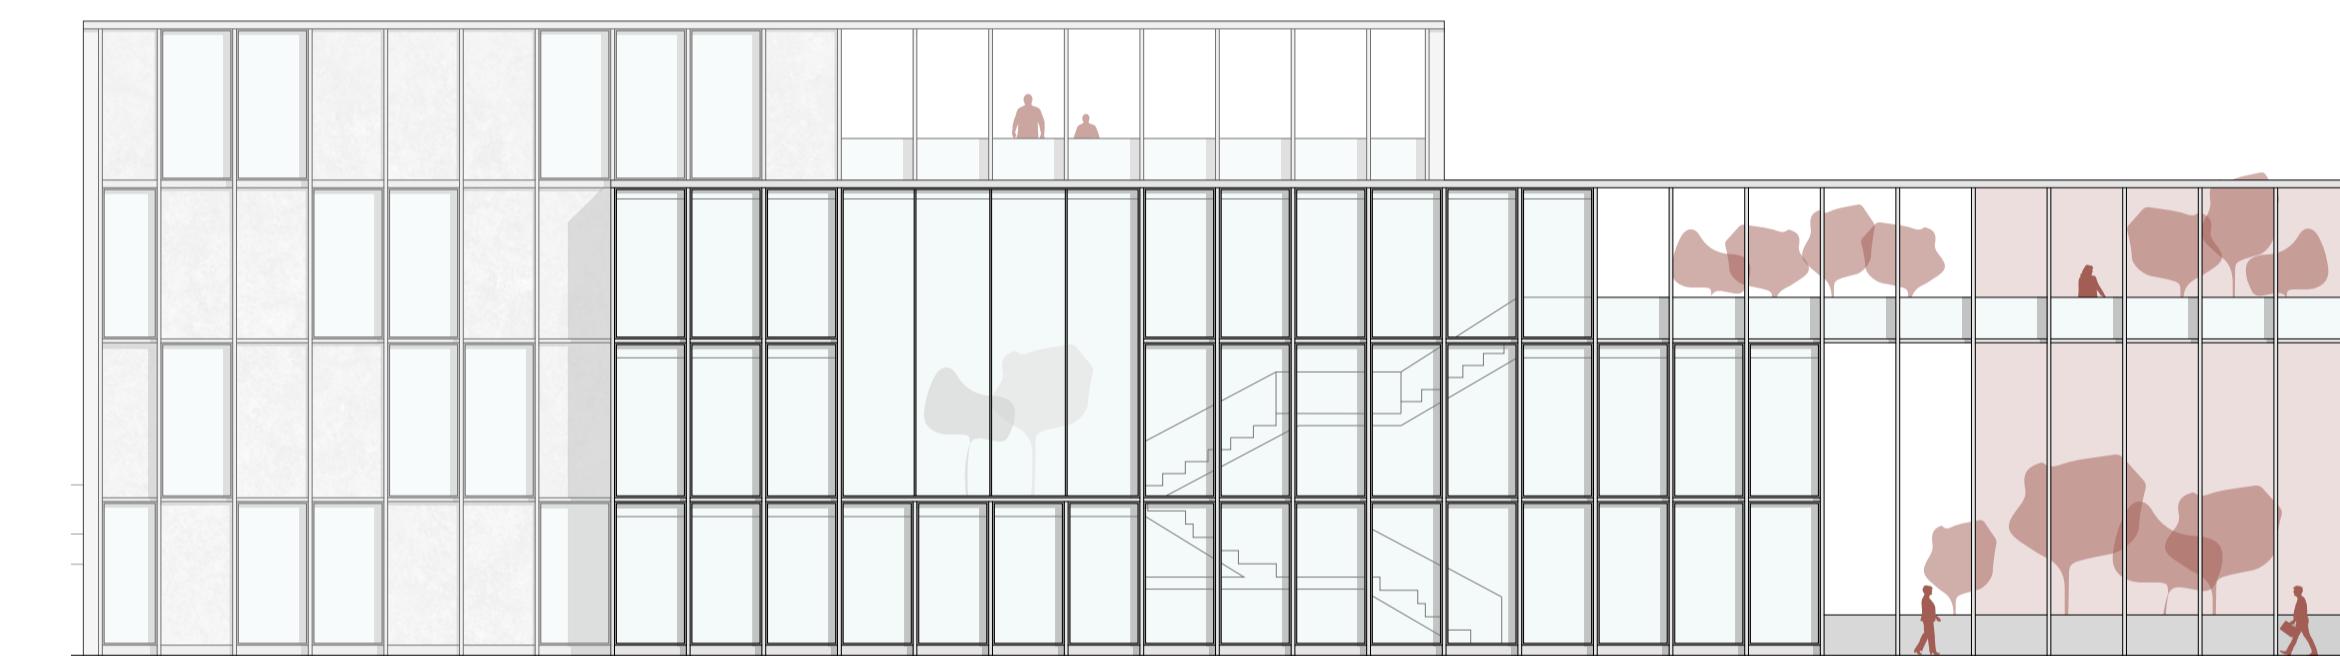

SEZIONE BB' | scala 1:200

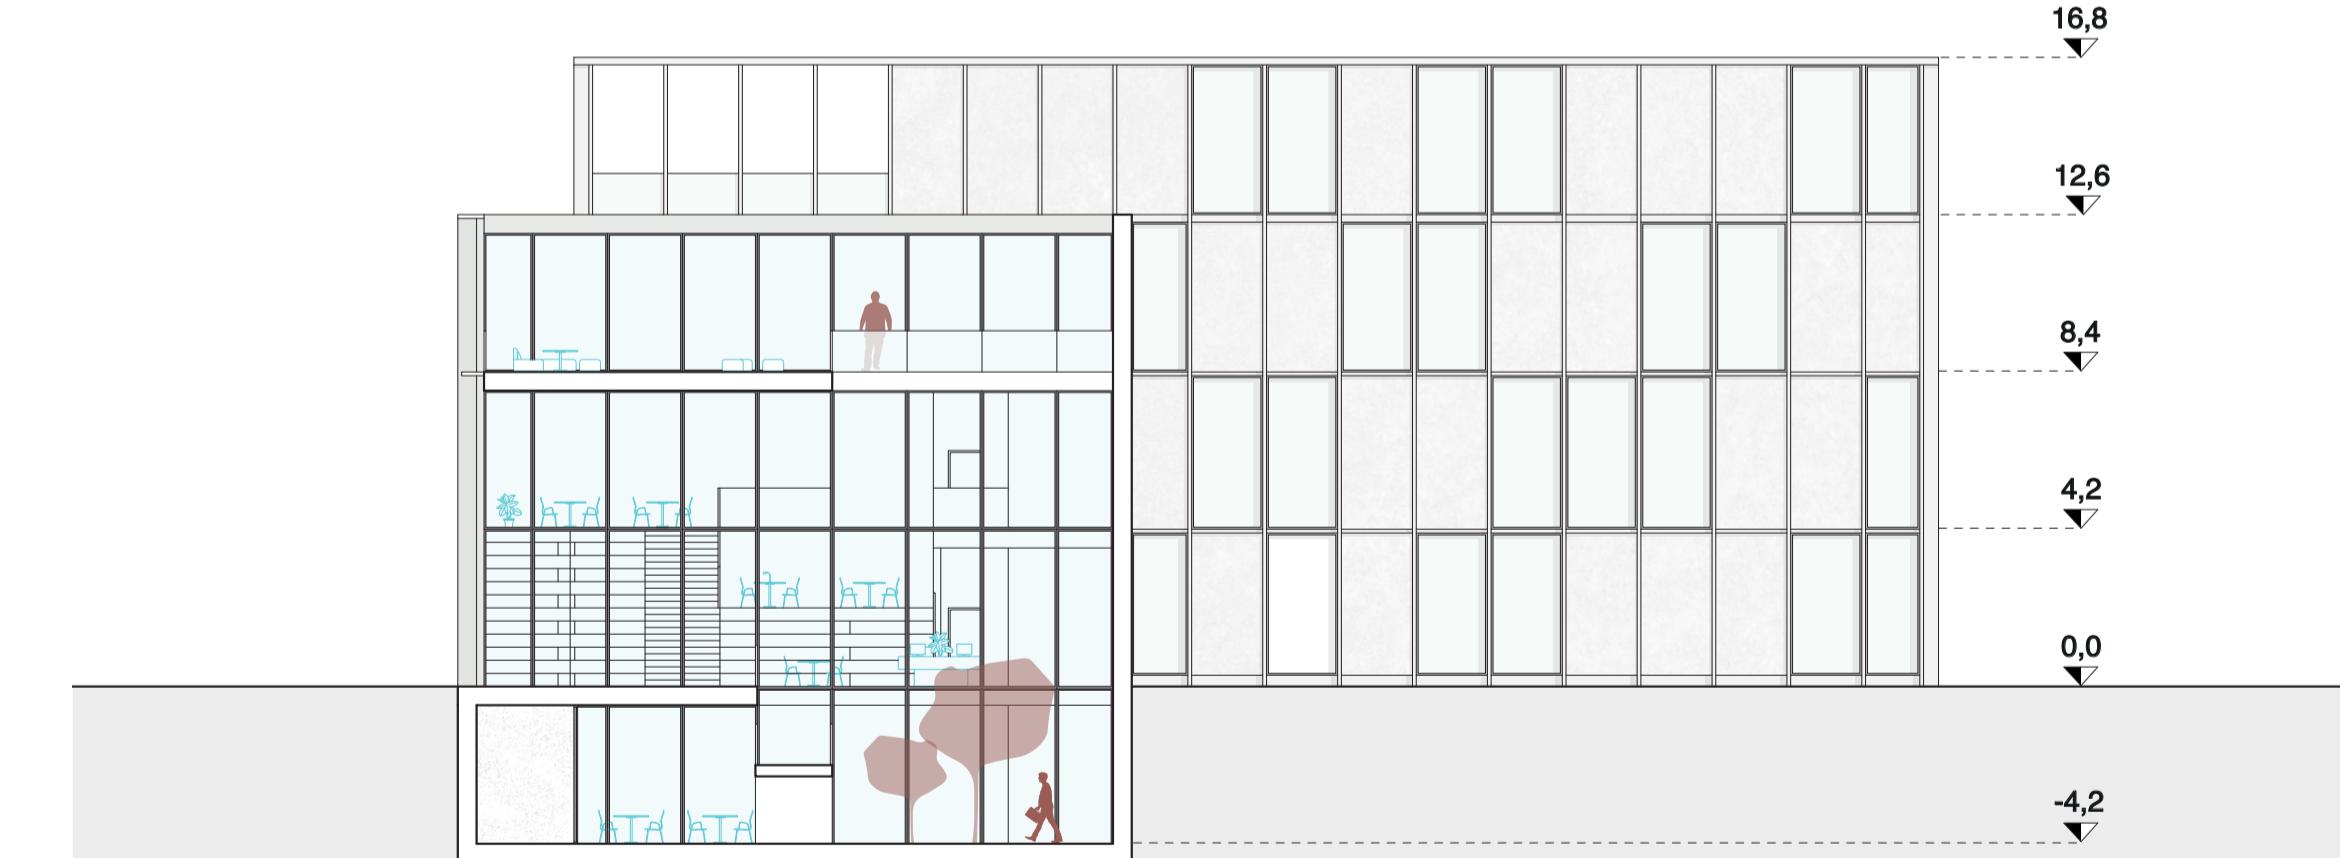

SEZIONE CC' | scala 1:200

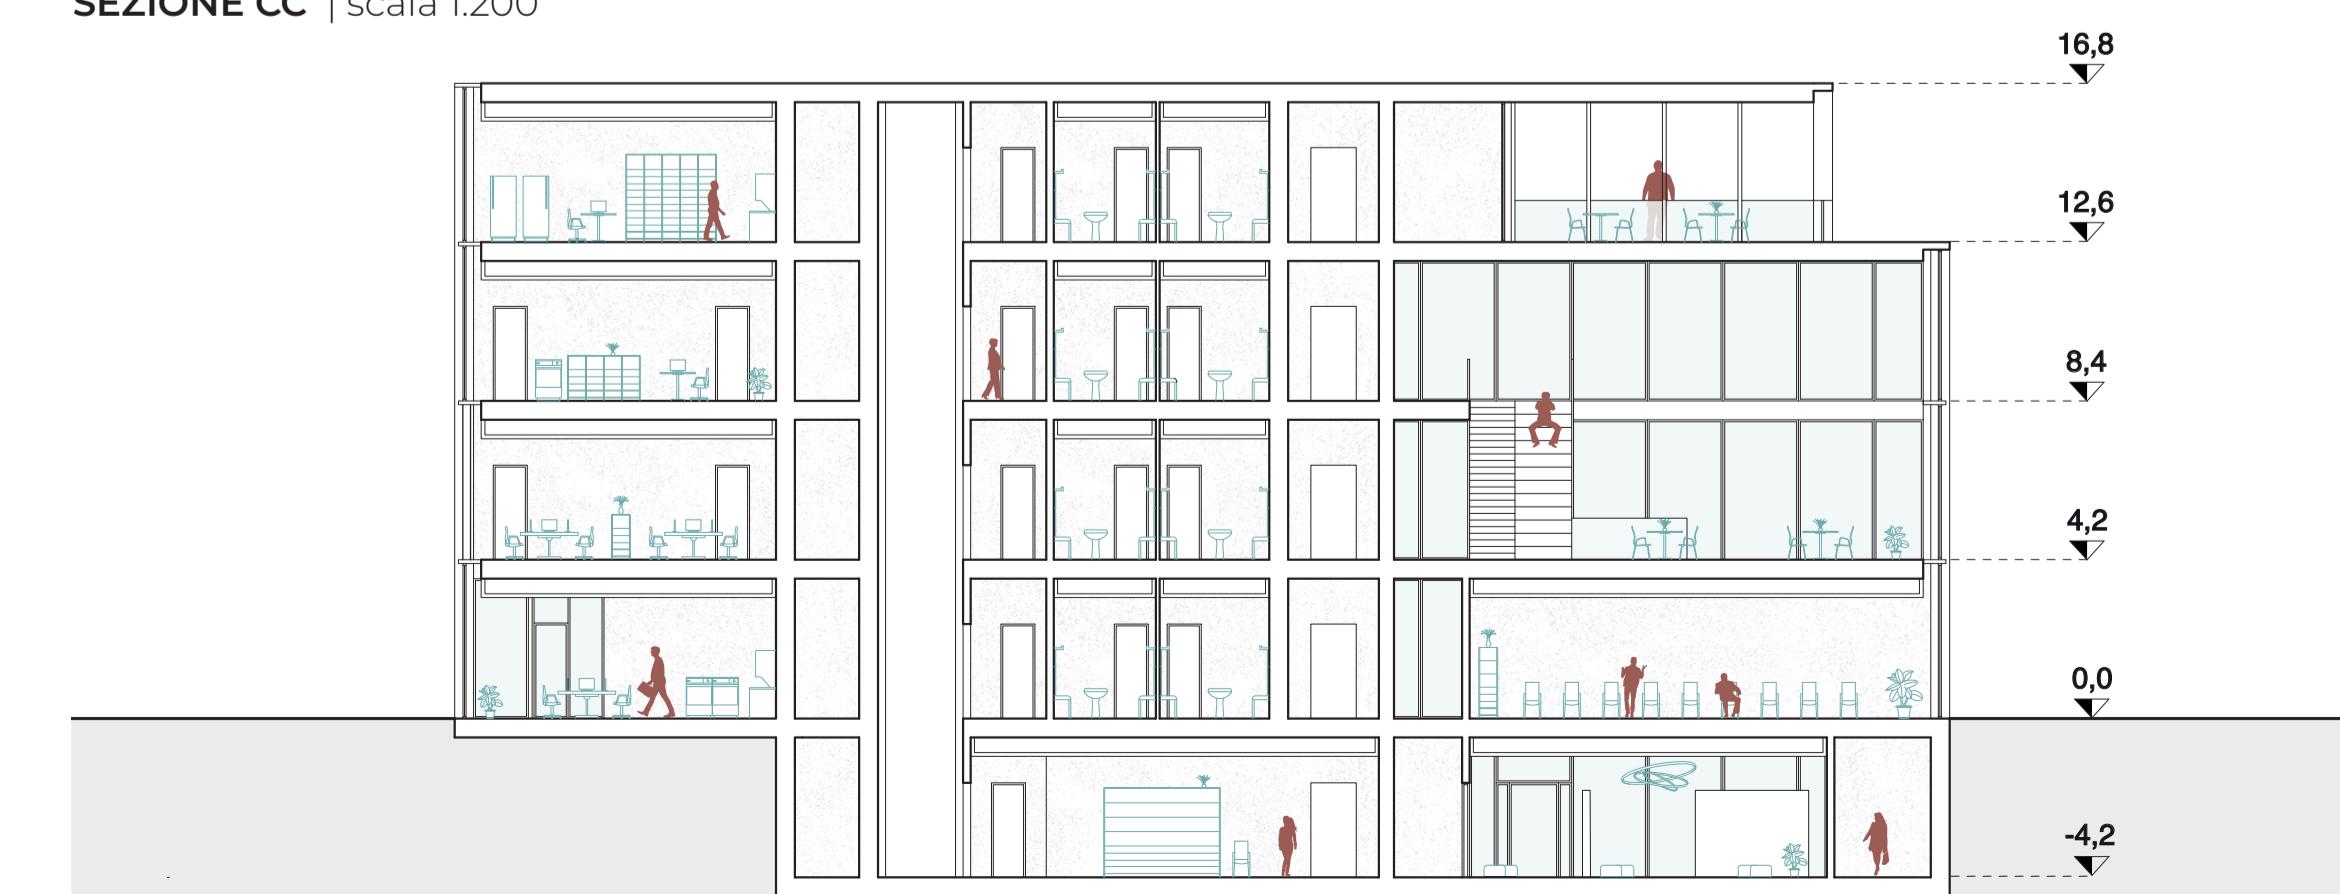

HABITAT COLLETTIVO



IMPIANTI E SOSTENIBILITÀ

