




Pianta piano terra
scala 1:350

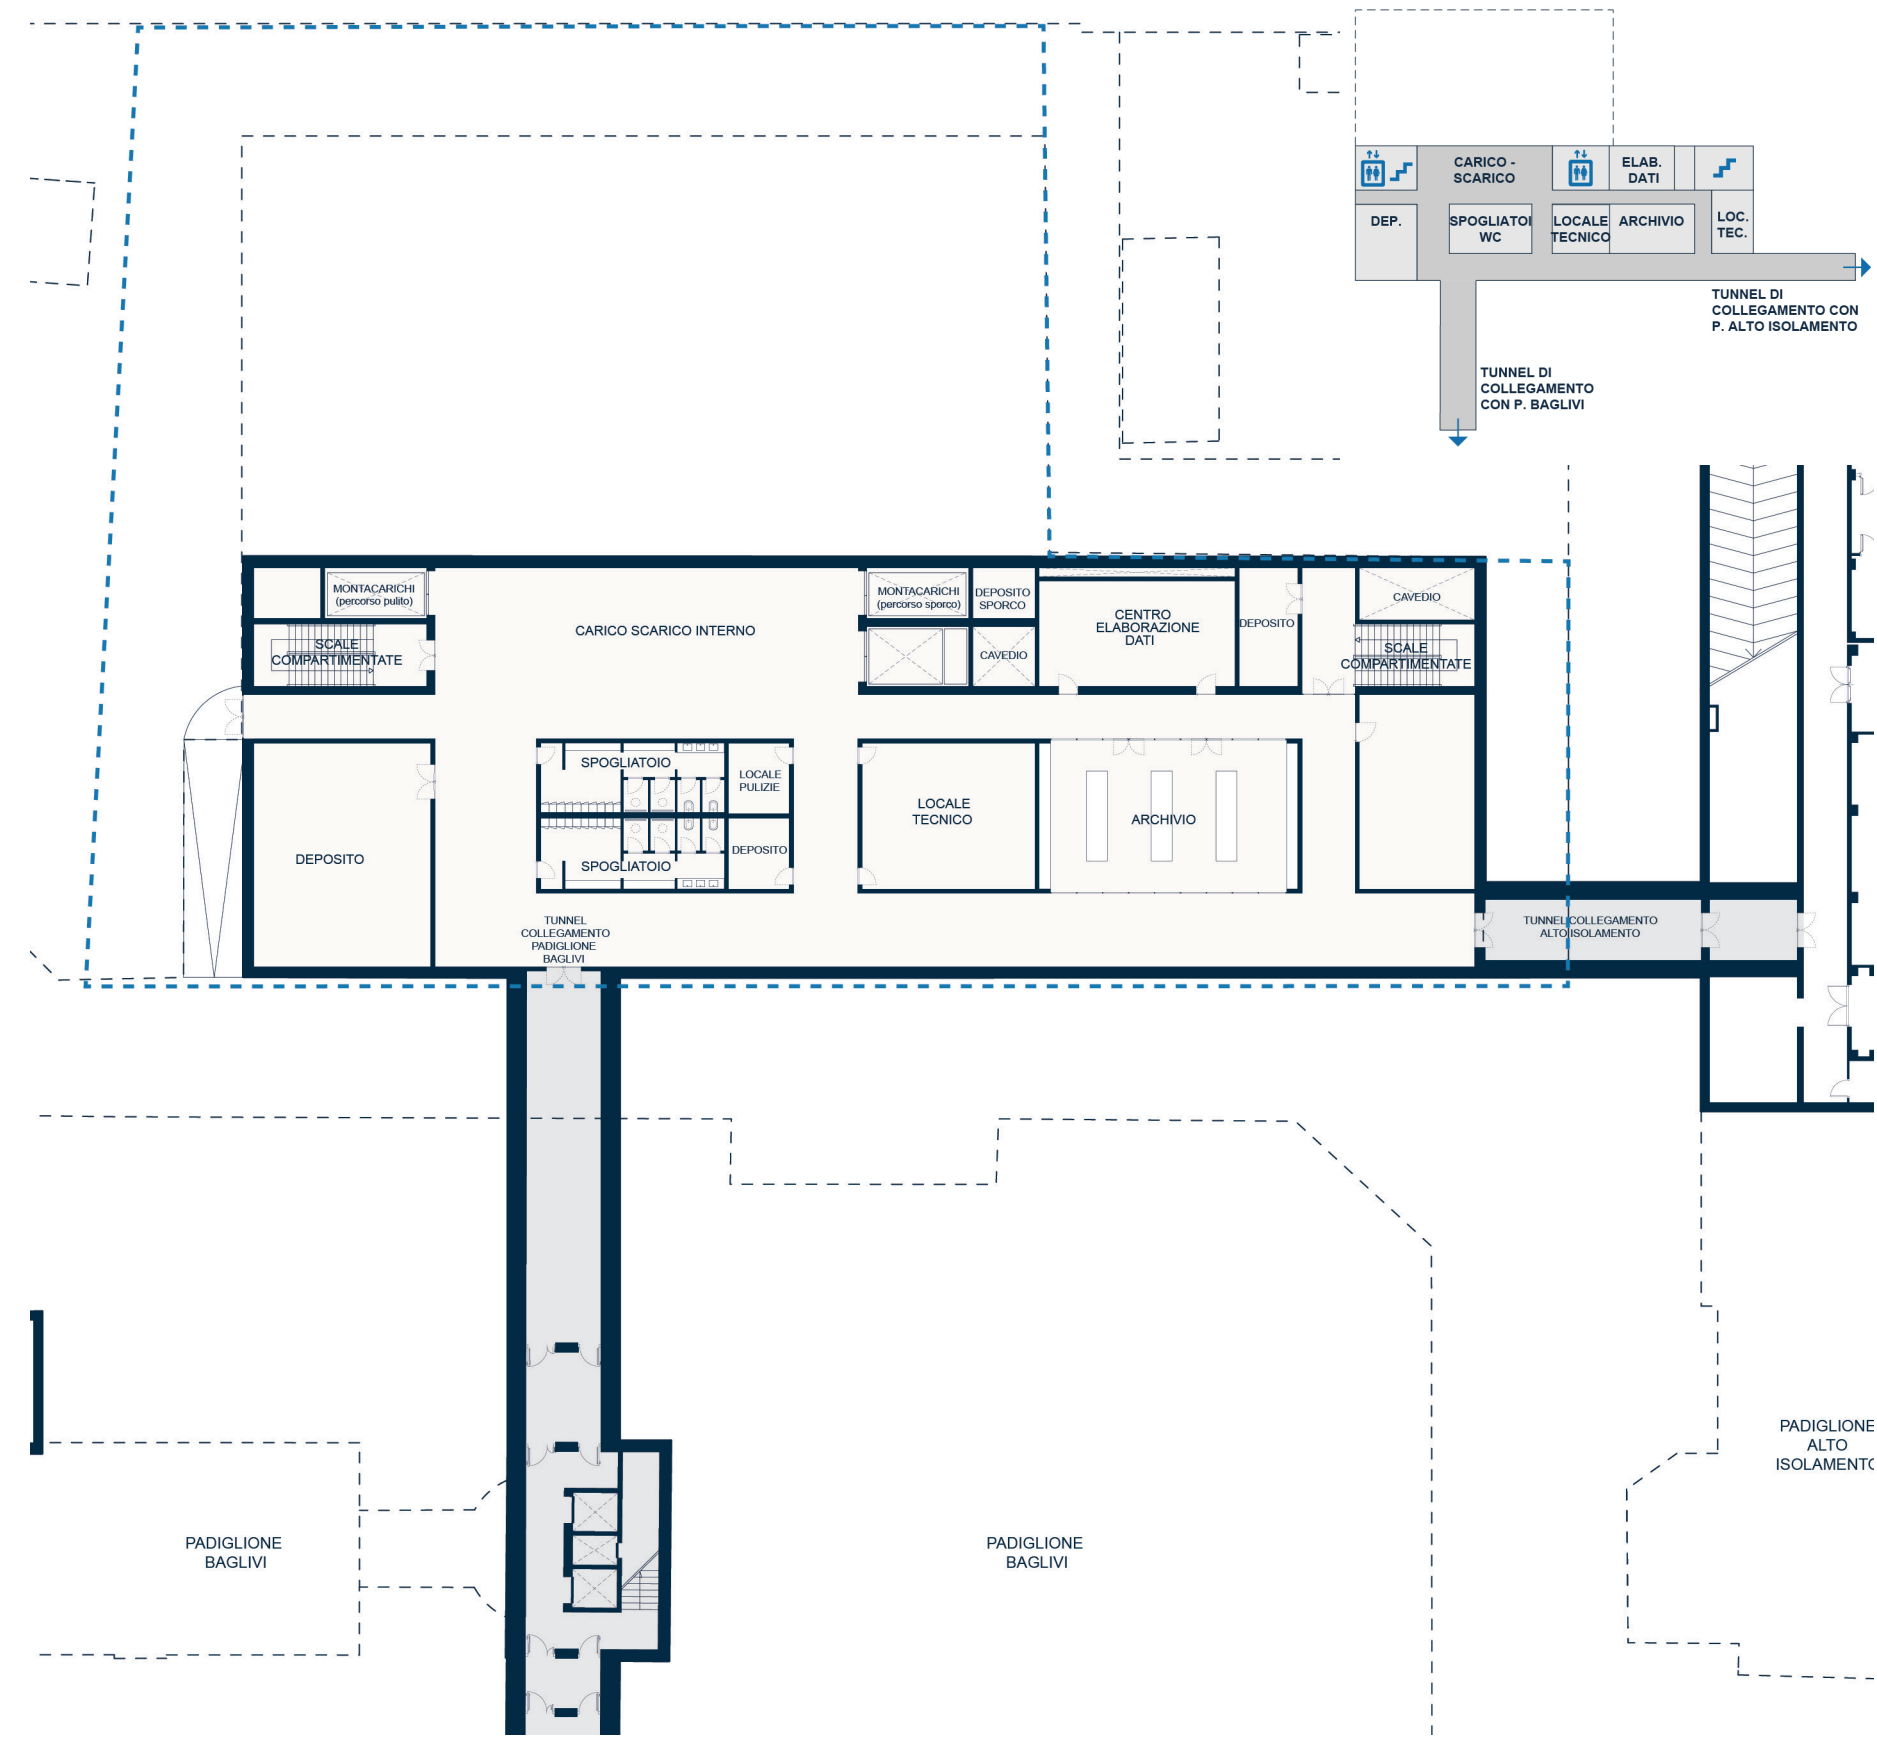


Pianta piano interrato
scala 1:350

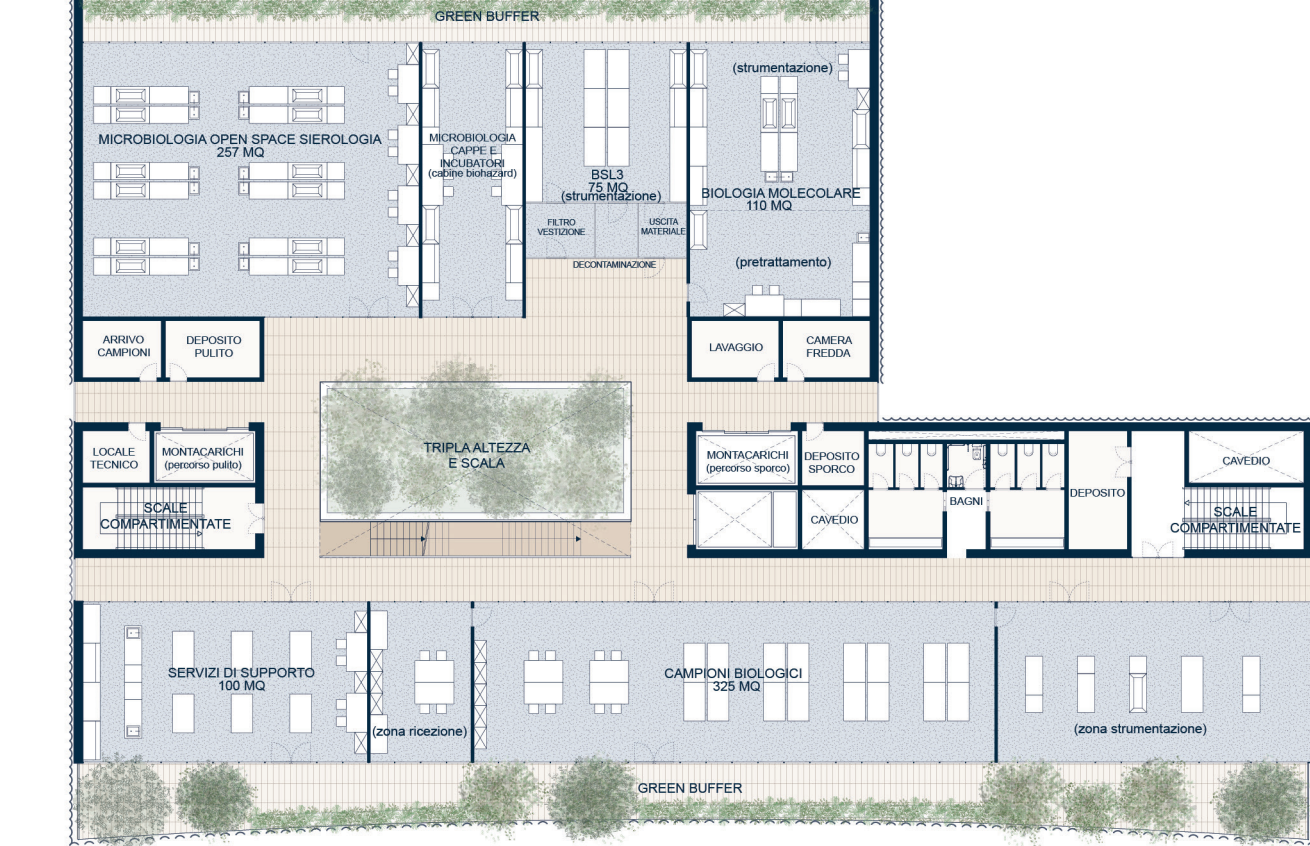


Pianta piano primo
scala 1:350

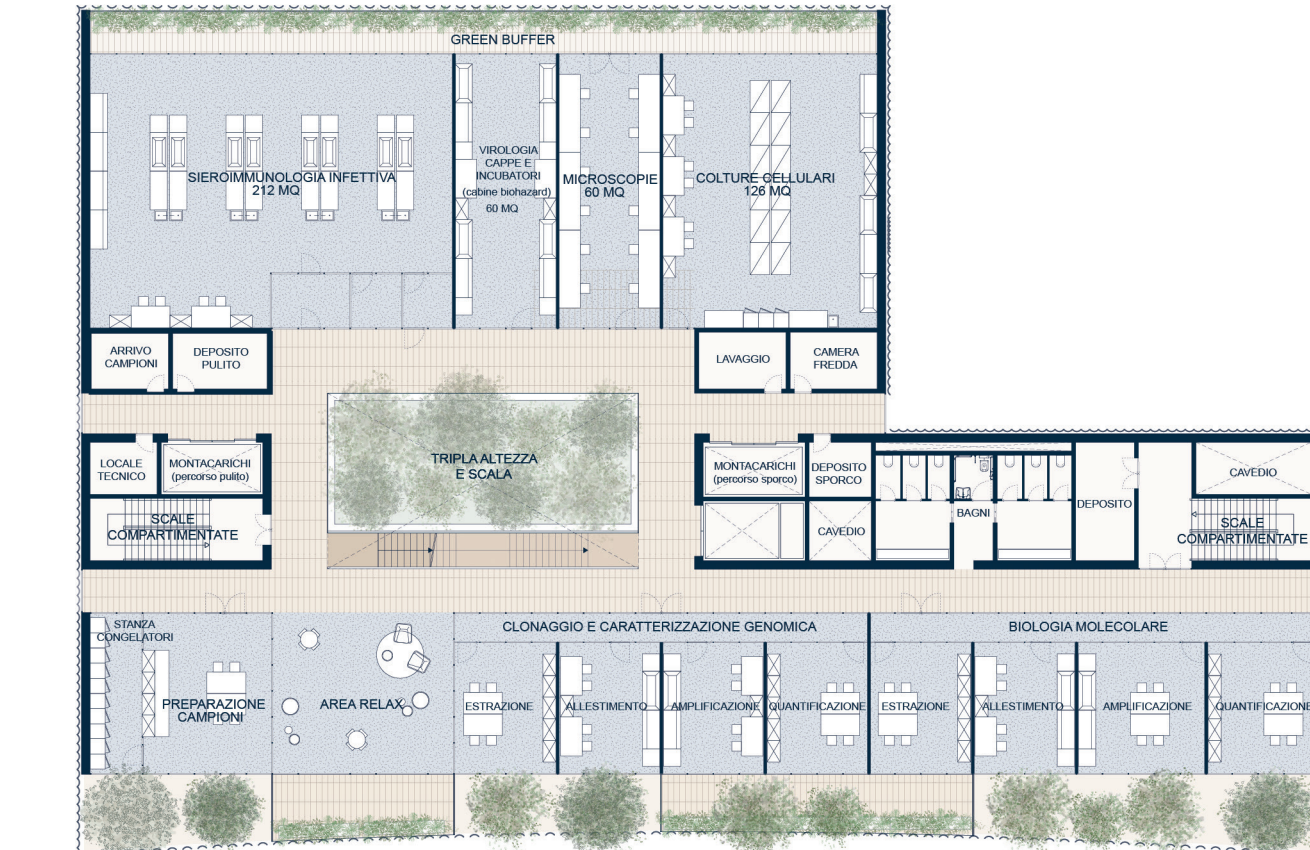

Pianta piano secondo
scala 1:350

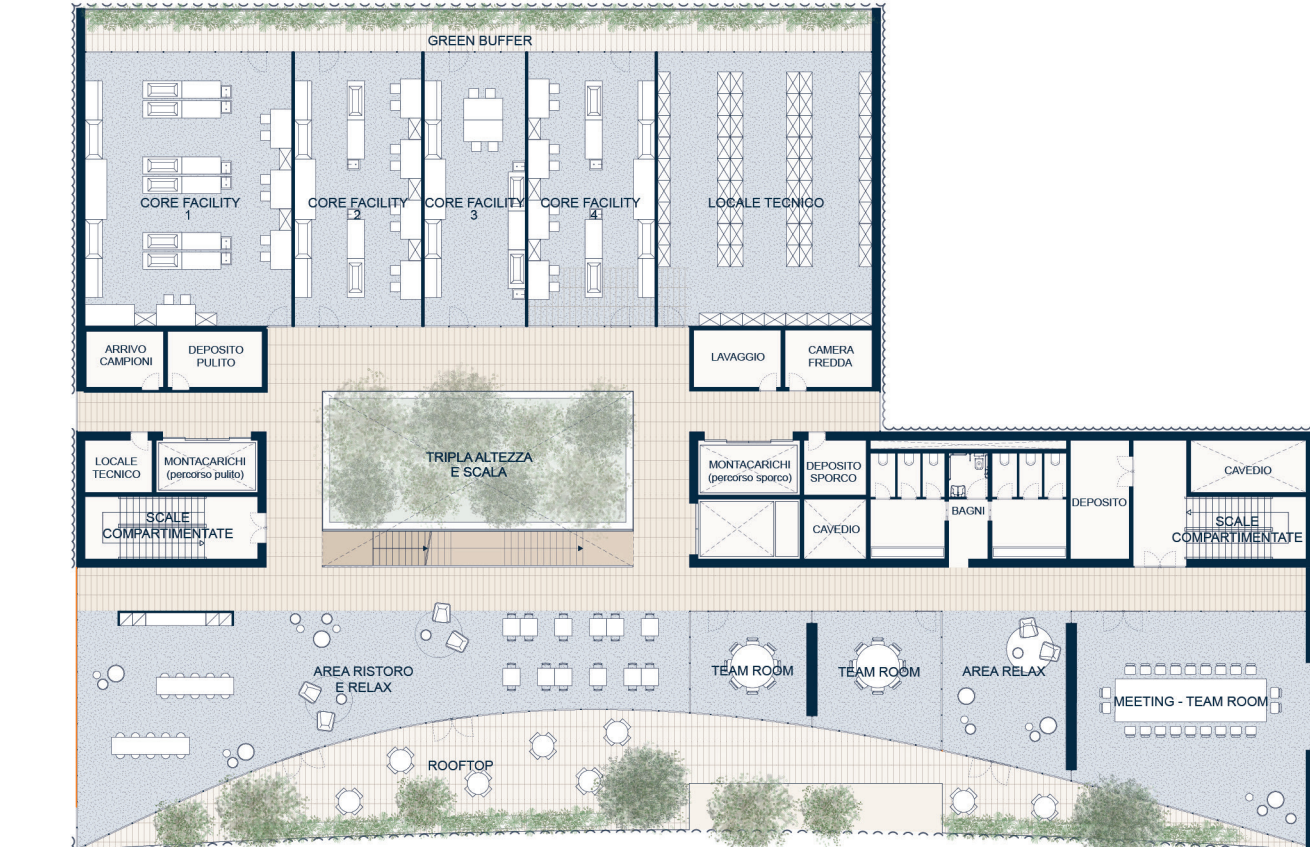

Pianta piano terzo
scala 1:350

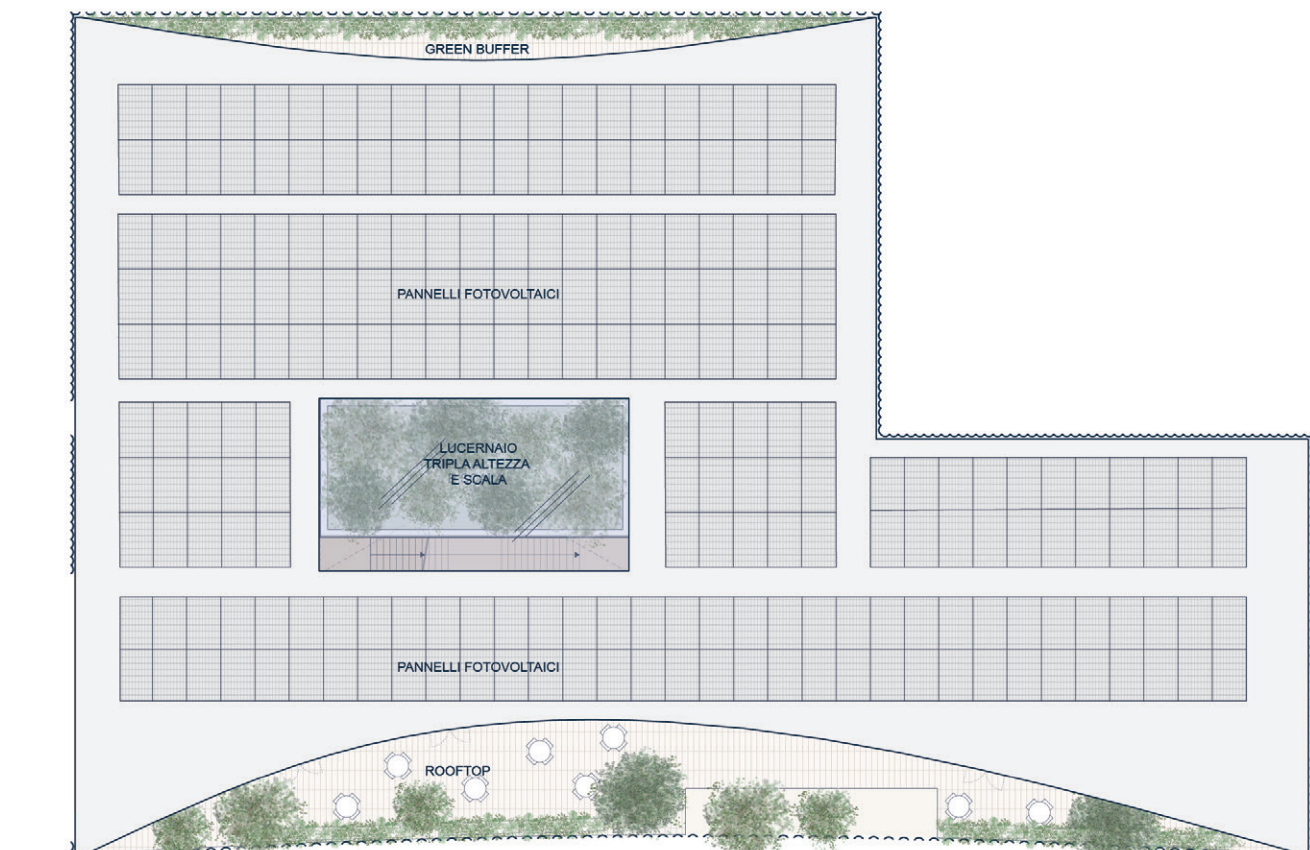

Pianta piano copertura
scala 1:350



Vista interna hall ingresso piano terra



Vista interna tripla altezza (verde e illuminazione naturale)



Vista interna area ristoro e rooftop