




Vista del laboratorio

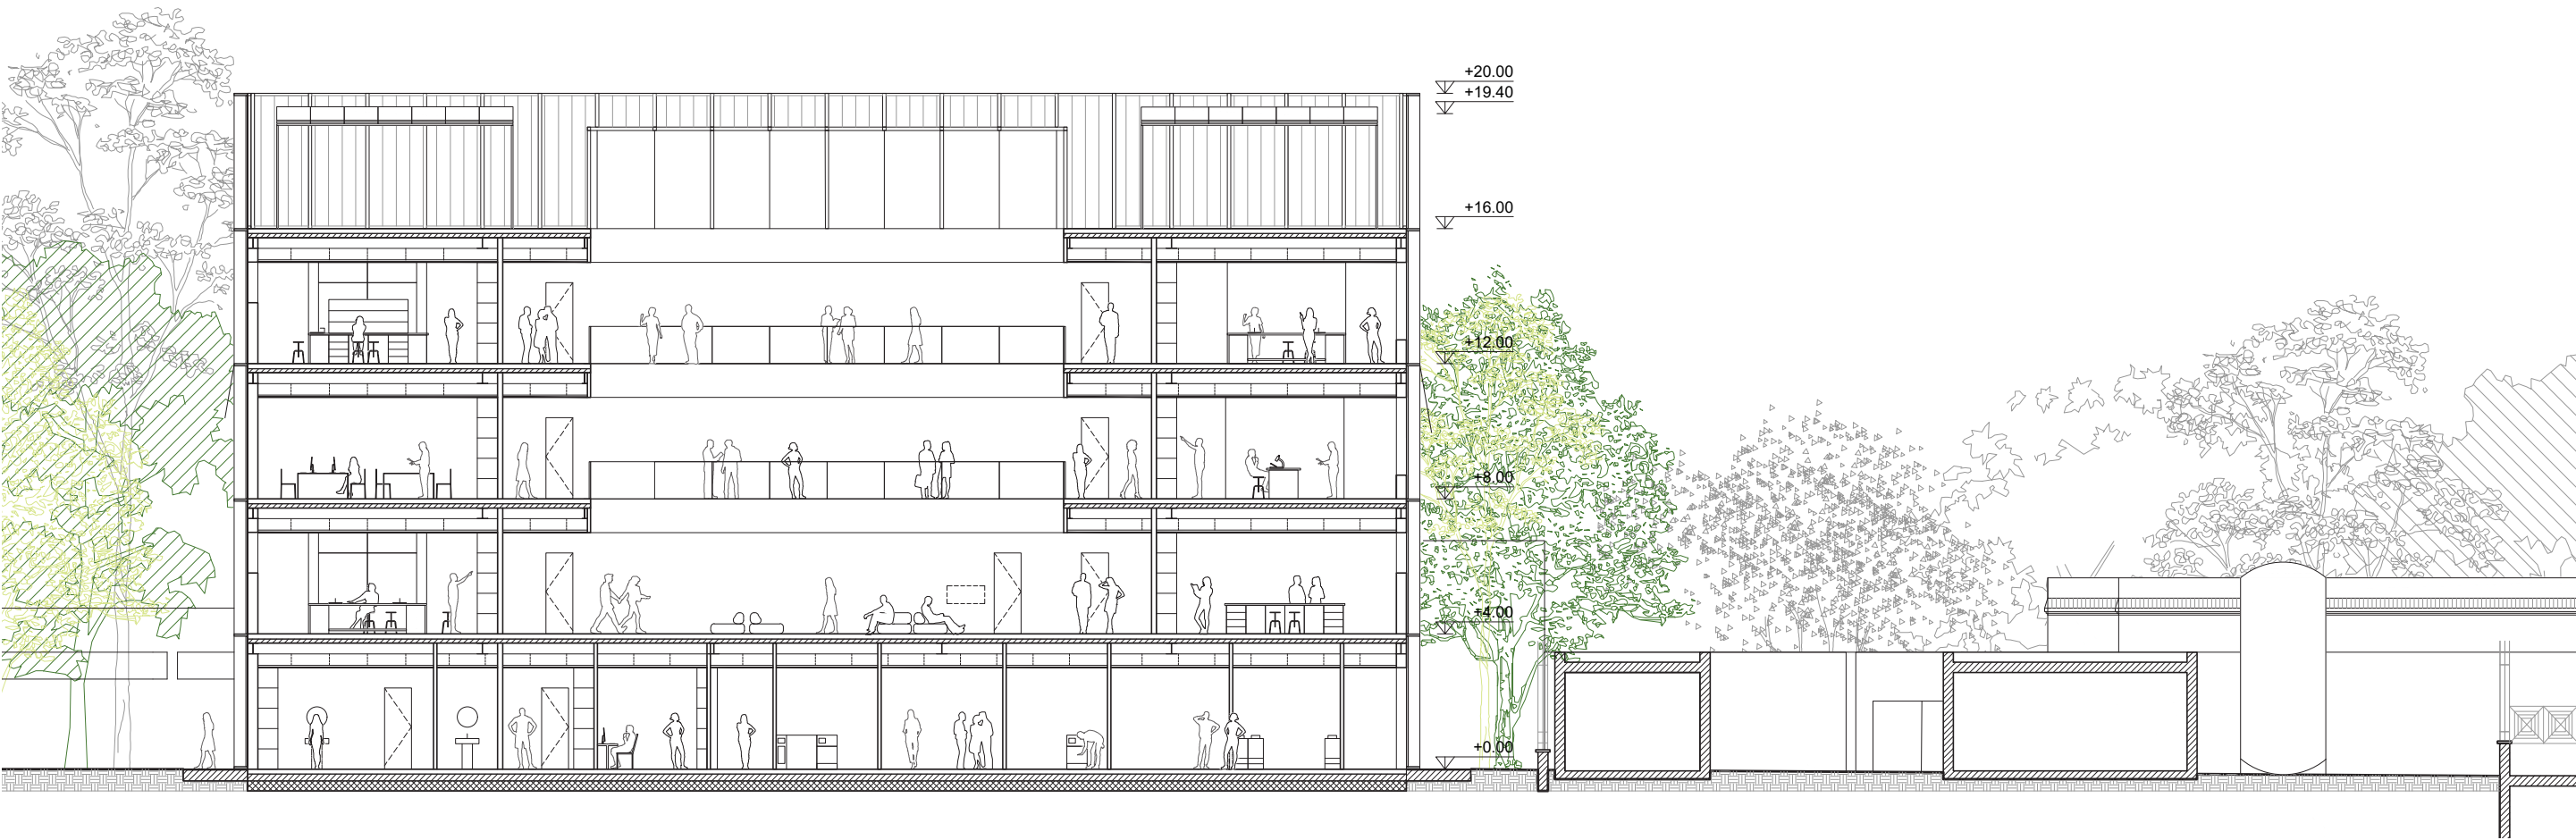


Sezione AA' - Scala 1:200



Sezione BB' - Scala 1:200


PIANO PRIMO - MICROBIOLOGIA

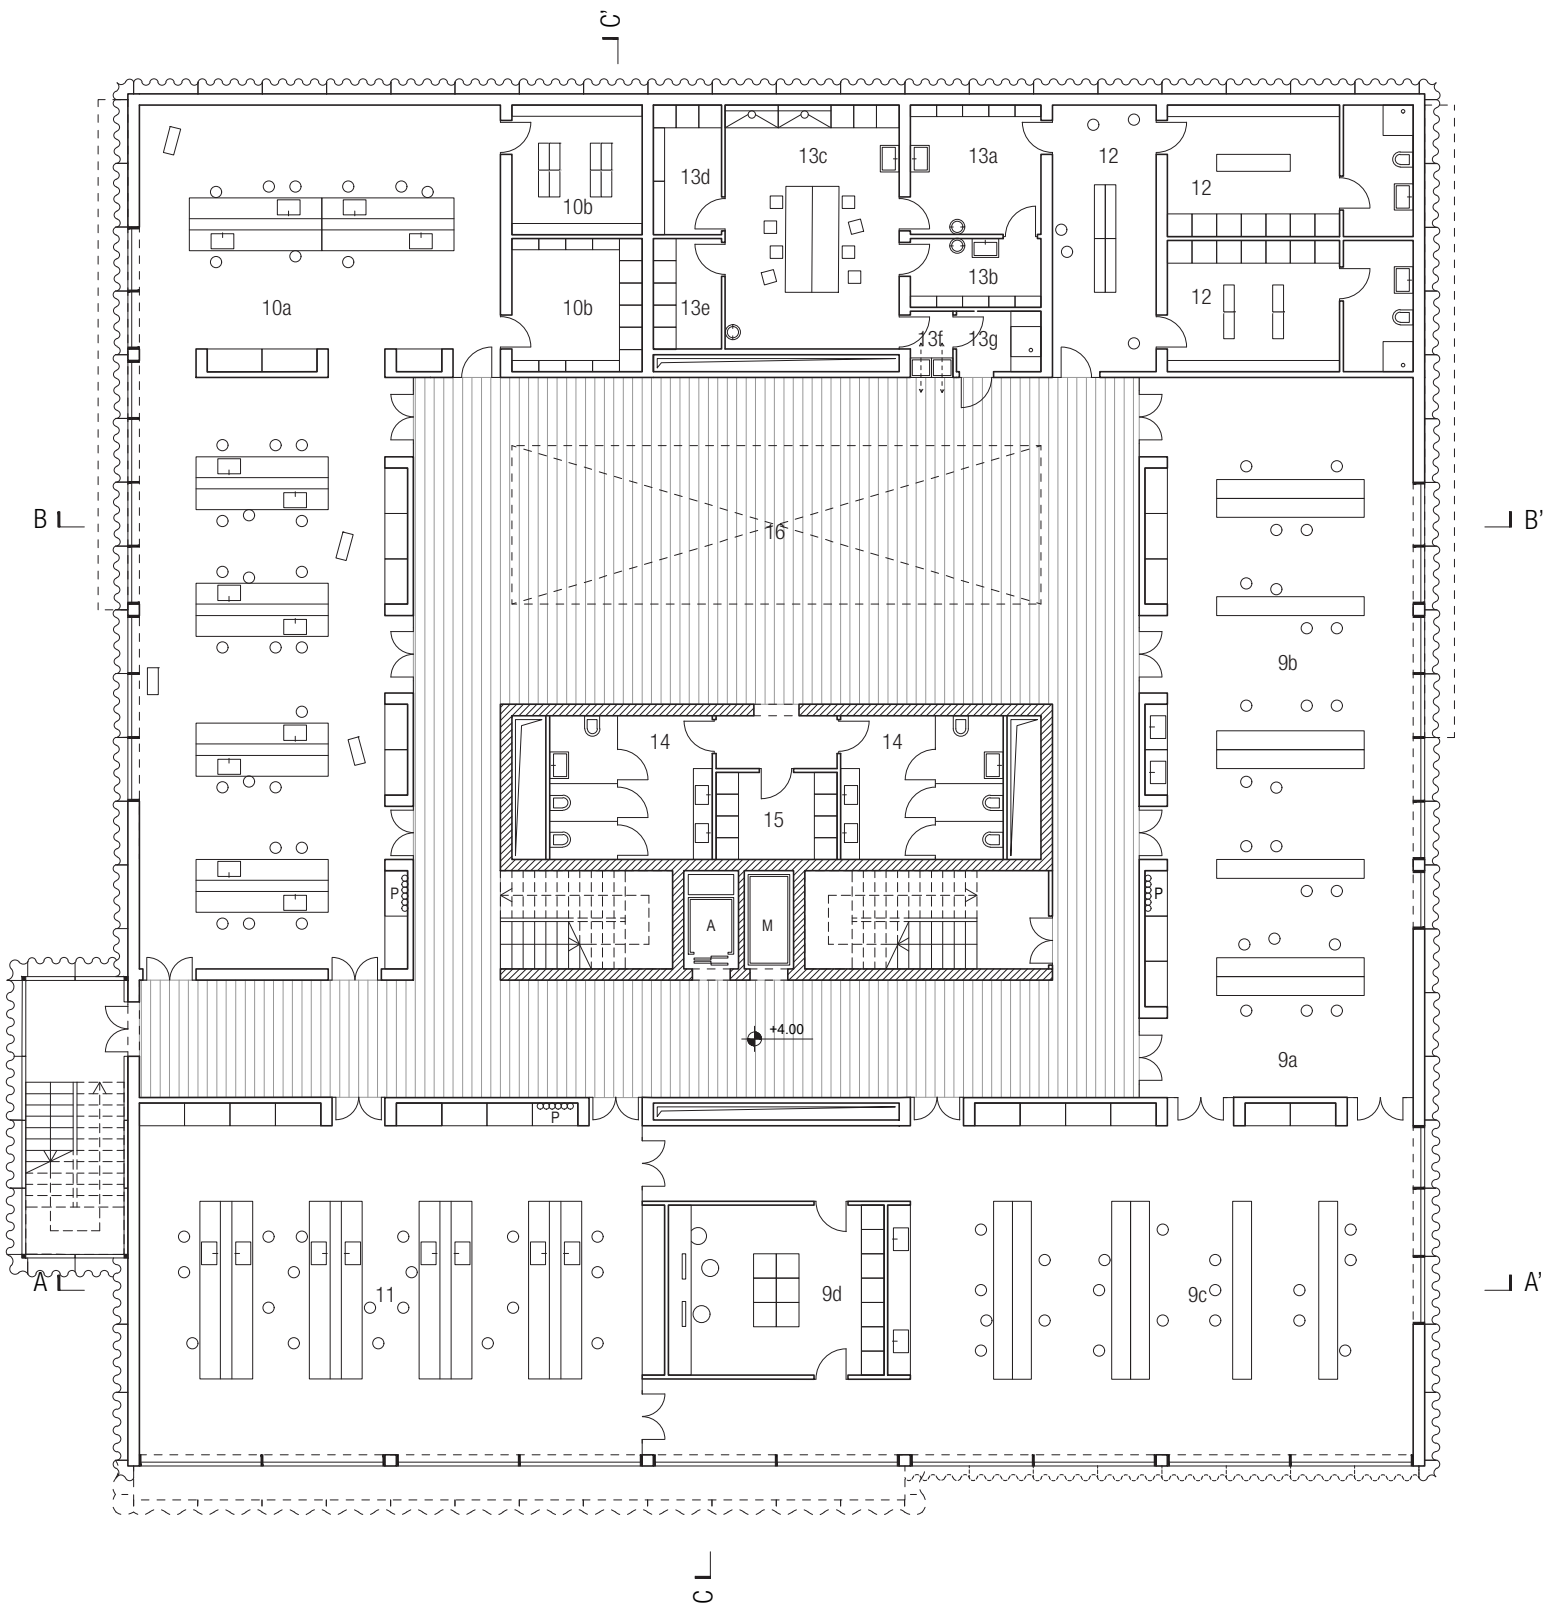

LEGENDA	dei campioni	10b. Zona allocazione strumenti	13b. Svestizione
Piano primo - Microbiologia	9c. Zona per pretrattamento campioni	11. Biologia molecolare	13c. Laboratorio
9. Campioni biologici	9d. Camera fredda	12. Spogliatoi personale	13d. Magazzino
9a. Zona ricezione campioni	10. Sierologia	13. BSL3	13e. Frigoriferi
9b. Zona dedicata alla semina	10a. Laboratorio	13a. Vestizione	13f. Autoclave

Pianta piano primo - Scala 1:200


PROGRAMMA FUNZIONALE

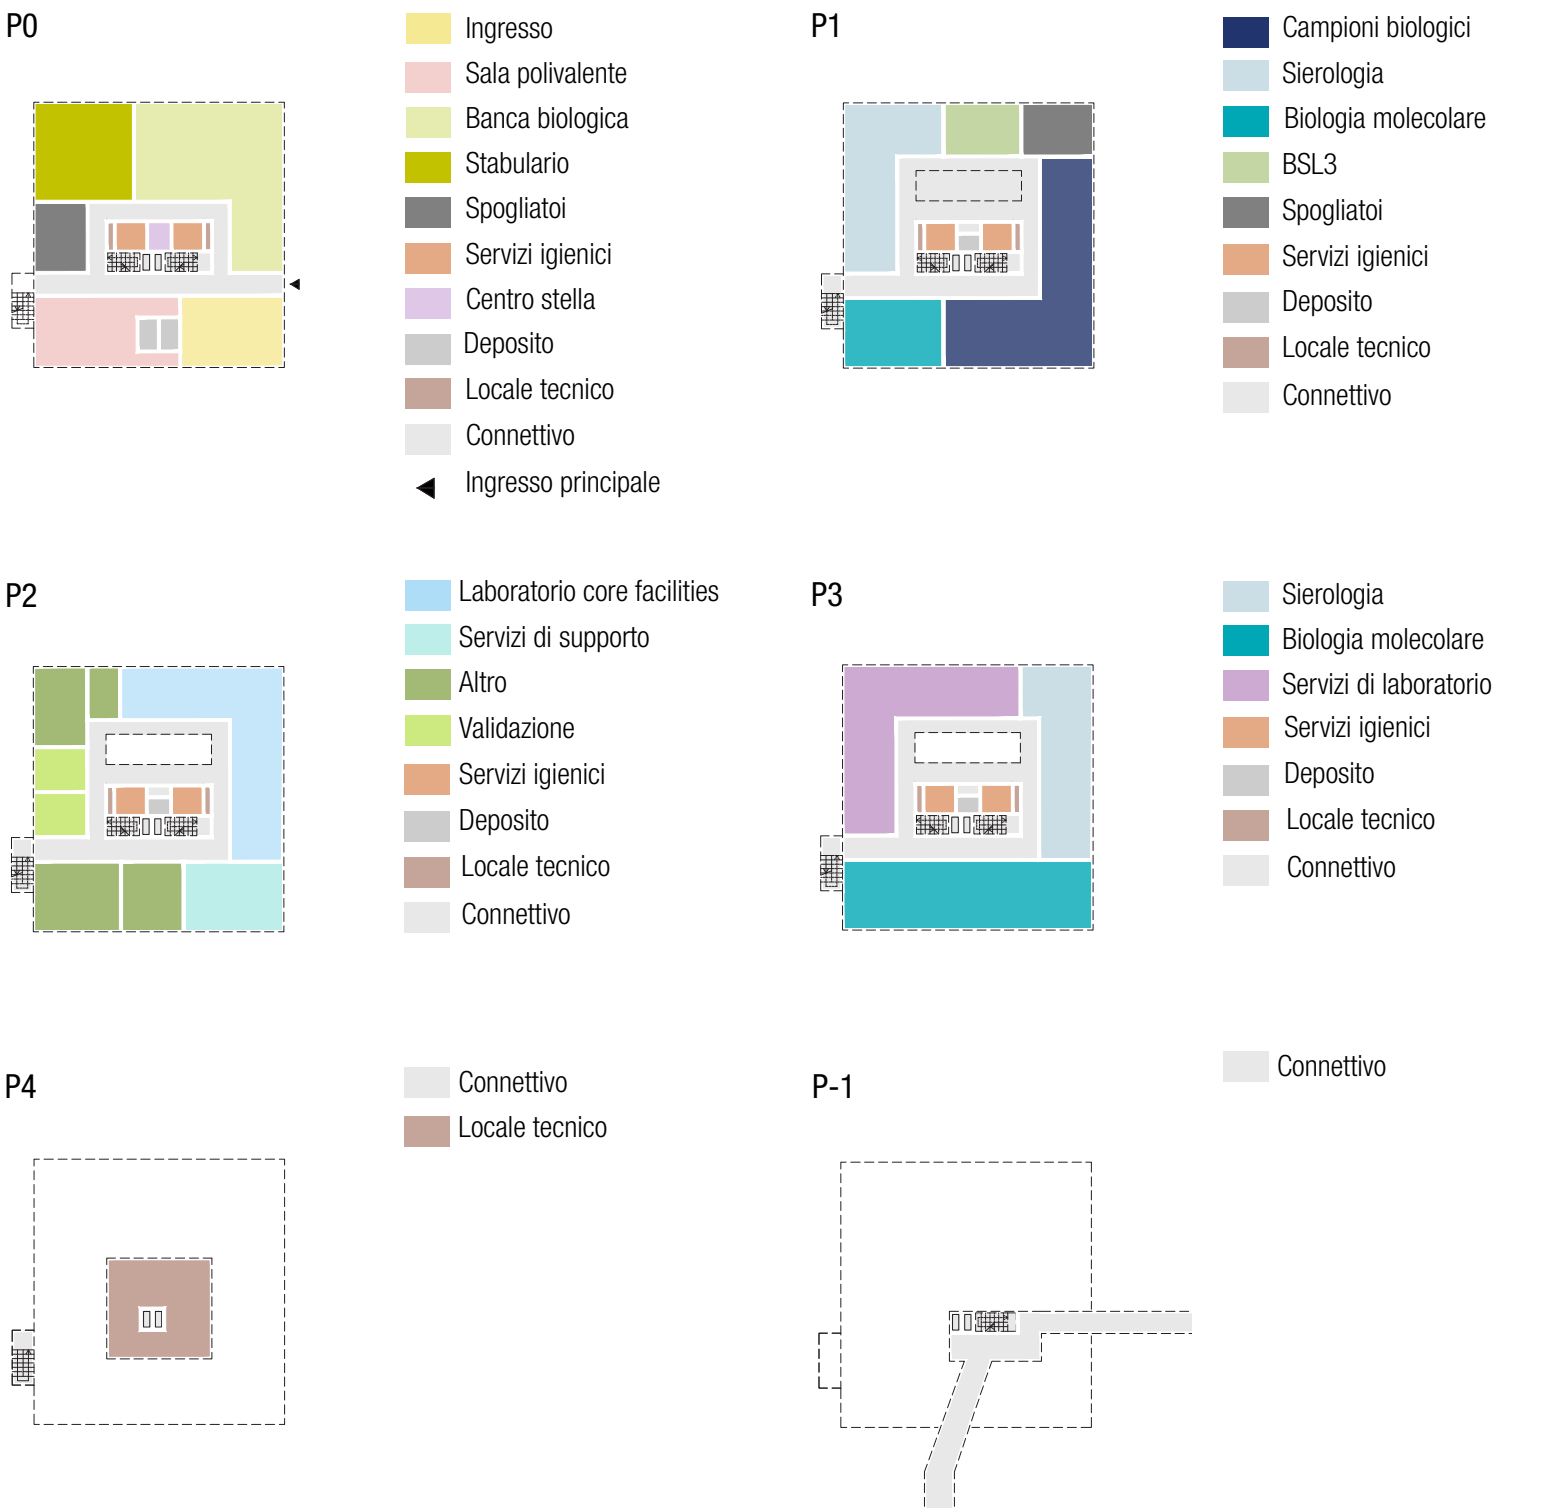

QUANTITÀ

Piano terra	Piano primo - Microbiologia	Piano secondo - Core facilities / Virologia	Piano terzo - Virologia
Ingresso	134 mq	Laboratorio core facilities	209 mq
Sala polivalente	175 mq	Servizi di supporto	336 mq
Banca biologica	350 mq	Altro	281 mq
Stabulario	170 mq	Validazione	32 mq
Spogliatoi	64 mq	Servizi igienici	8 mq
Servizi igienici	32 mq	Deposito	13 mq
Deposito	13 mq	Locale tecnico	229 mq
Centro stella	12 mq	Connettivo	
Locale tecnico	11 mq		
Connettivo	216 mq		

PIANO SECONDO - CORE FACILITIES / VIROLOGIA

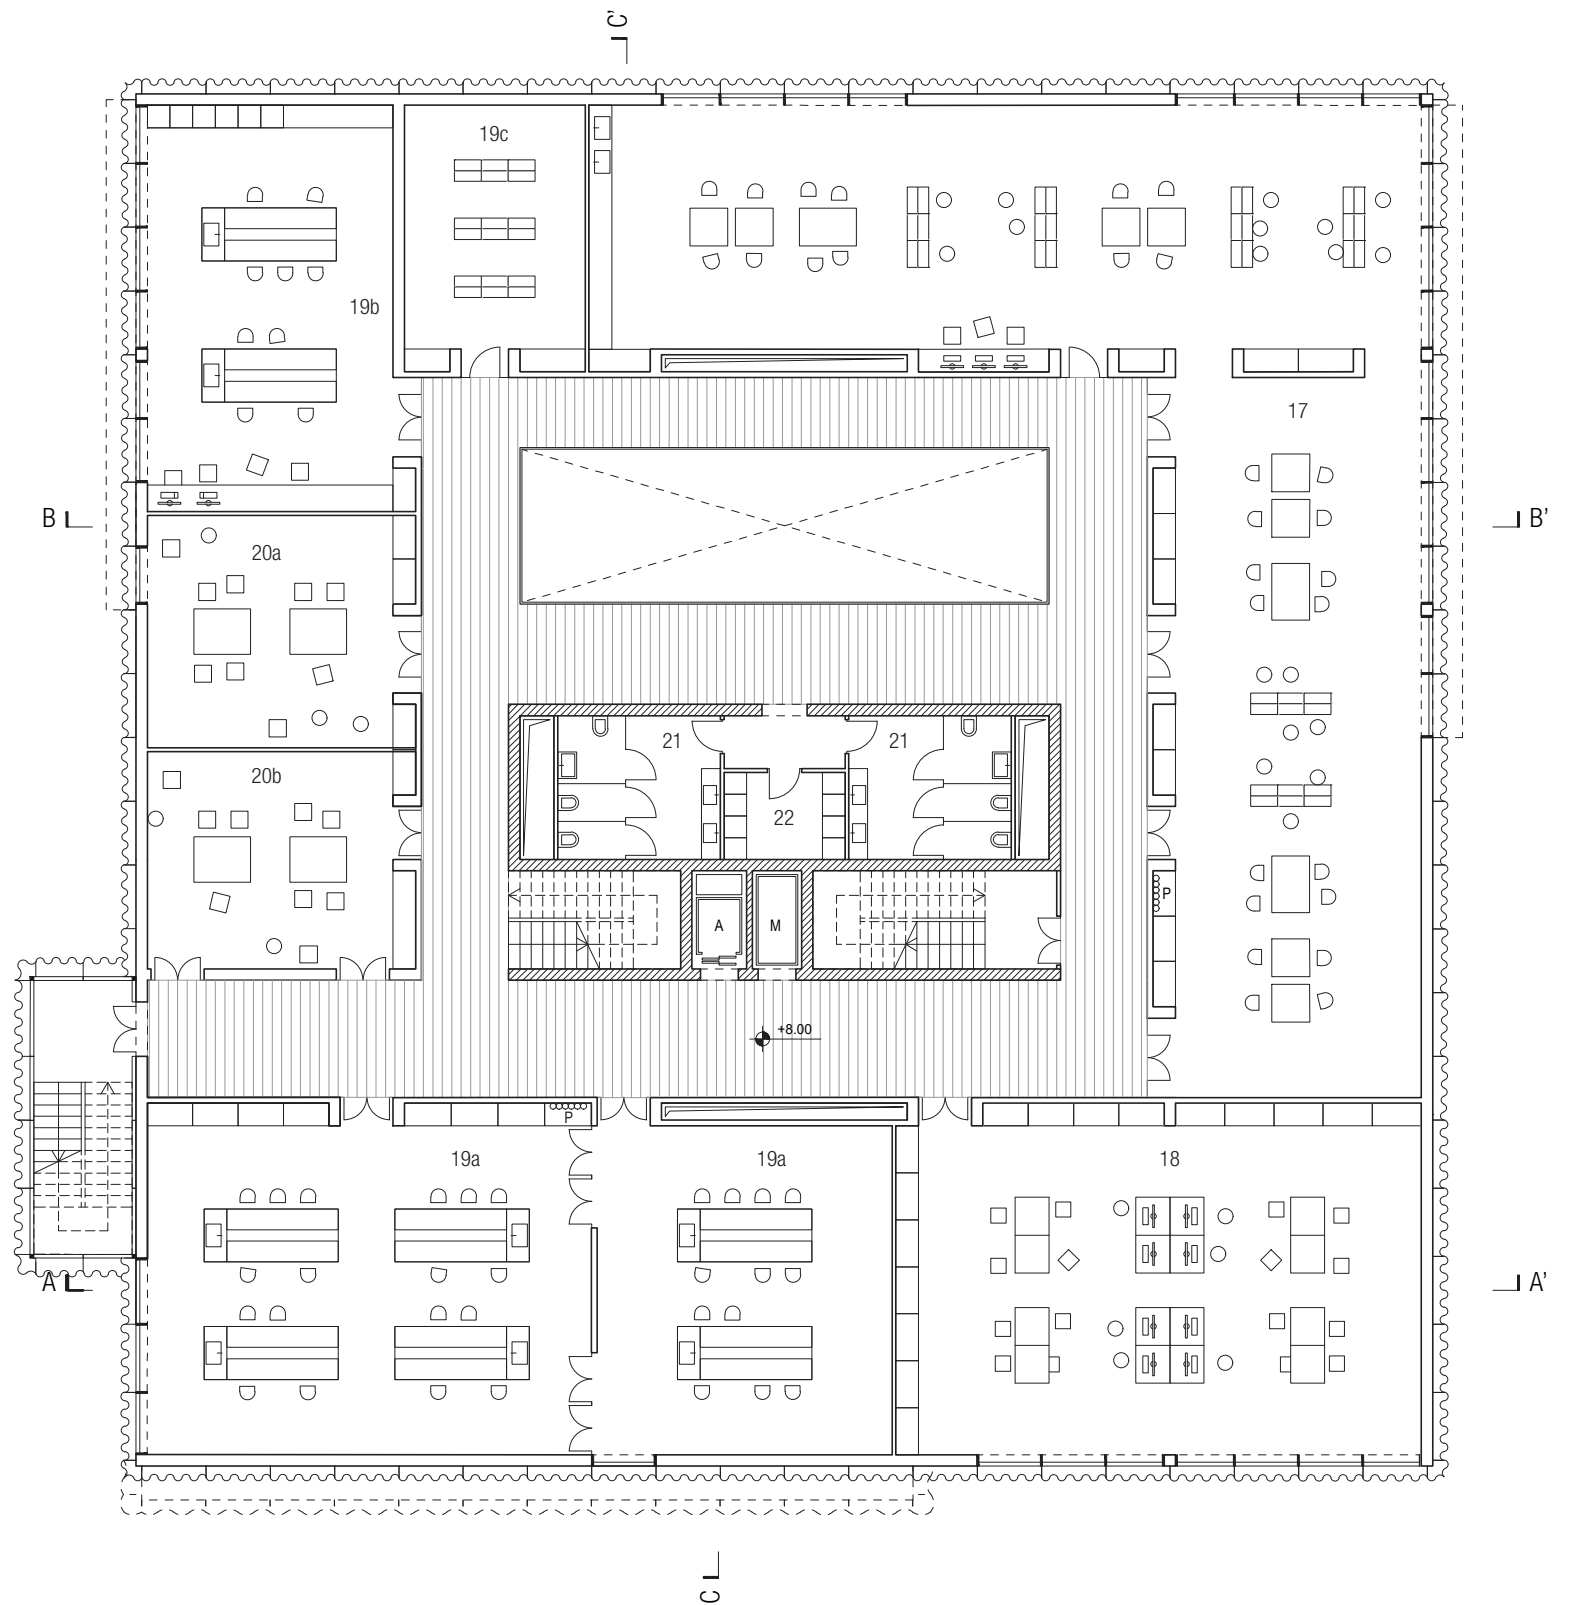

13g. Locale emergenza	Piano secondo - Core facilities / Virologia	19b. Clonaggio	20b. Virologia
14. Servizi igienici	17. Laboratorio core facilities	19c. Strumenti di prova	21. Servizi igienici
15. Deposito	18. Servizi di supporto	20. Validazione	22. Deposito
16. Agora	19. Altro	20a. Microbiologia	
	19a. Culture cellulari		

Pianta piano secondo - Scala 1:200



Vista dell'Agorà della scienza