


Concorso per redazione del Progetto di Fattibilità Tecnico Economica
Nuovo Polo dei Laboratori Rita Levi Montalcini dell'INMI L. Spallanzani IRCCS


PIANO TERZO - VIROLOGIA

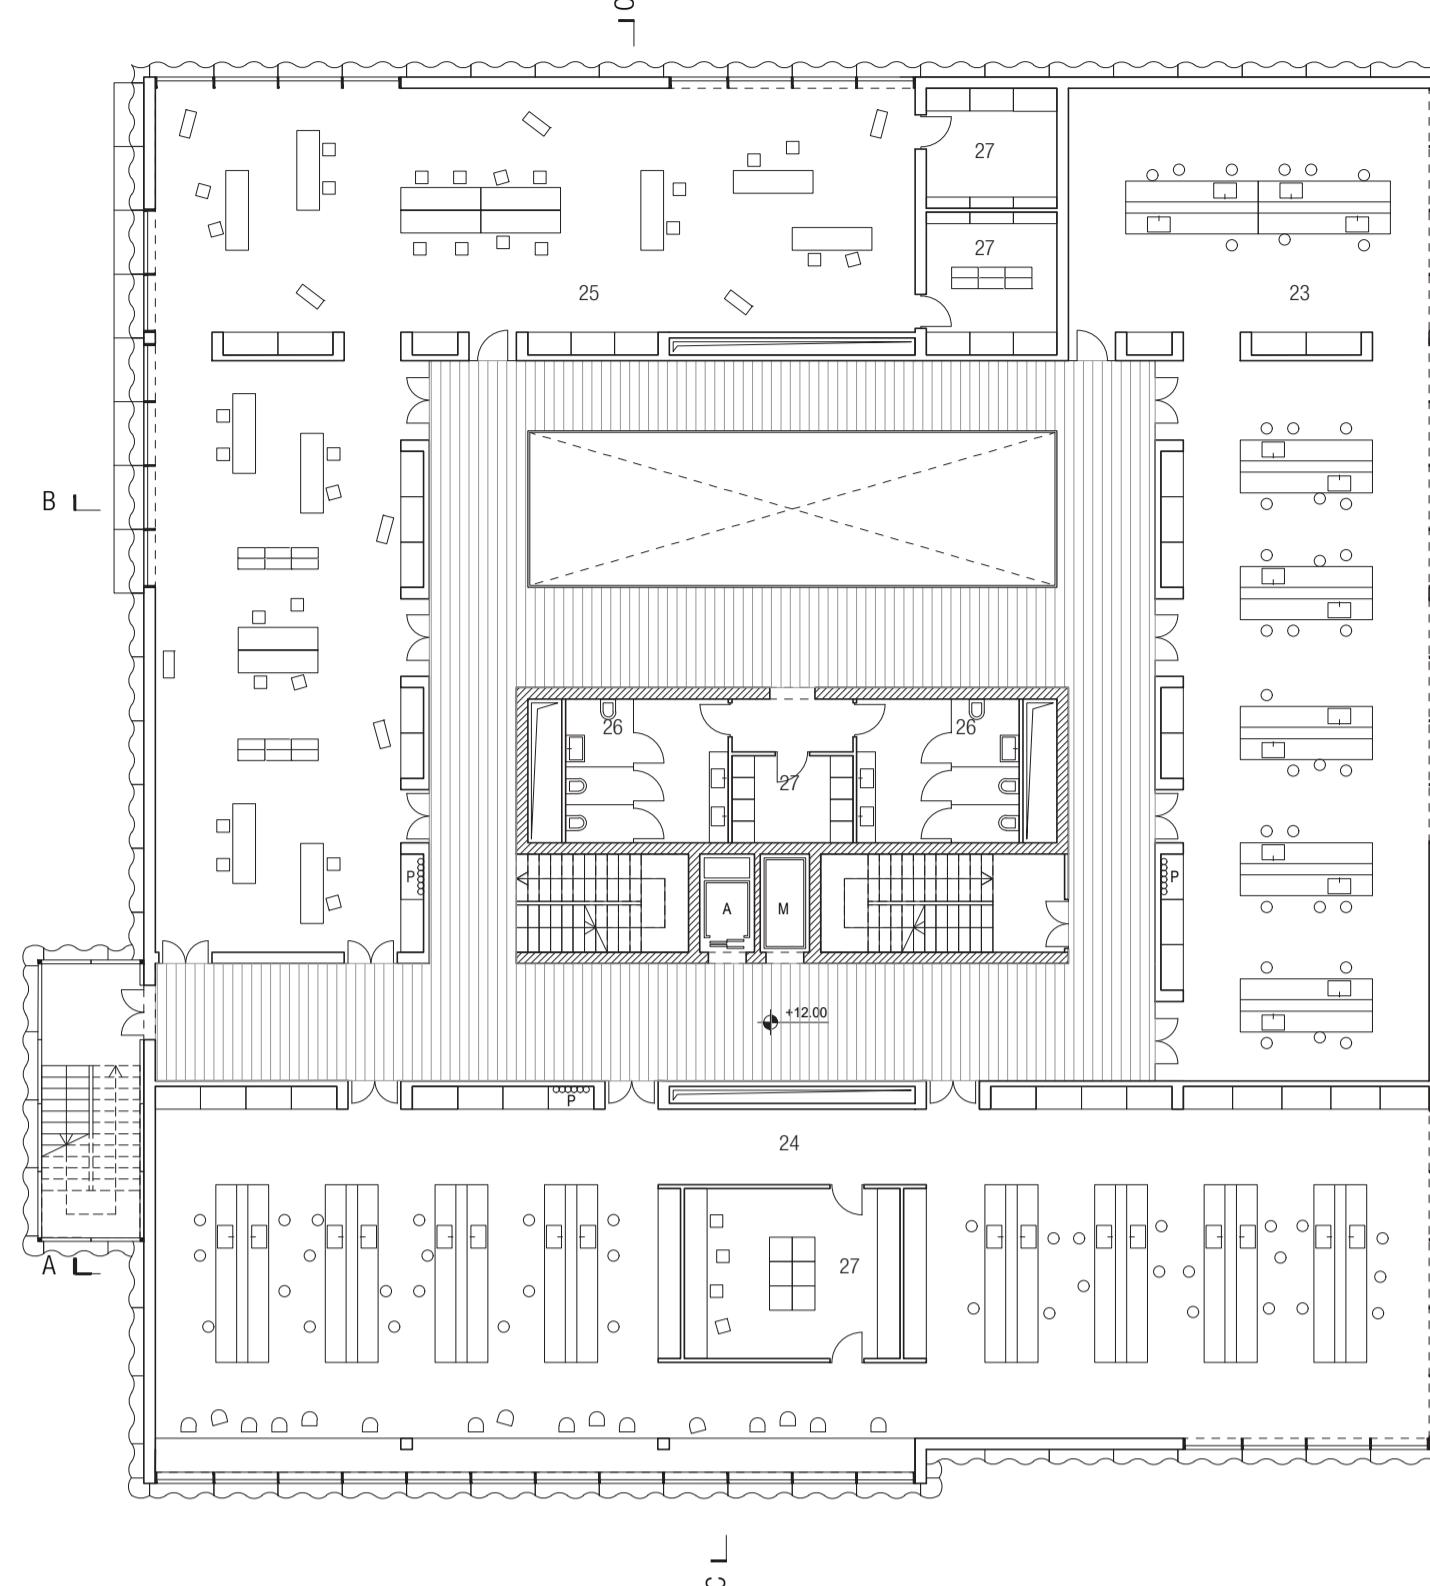


LEGENDA

- Piano terzo - Virologia
23. Sierologia
24. Biologia molecolare

Pianta piano terzo - Scala 1:200

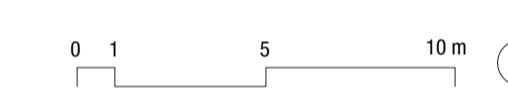

PIANO QUARTO - VOLUME TECNICO

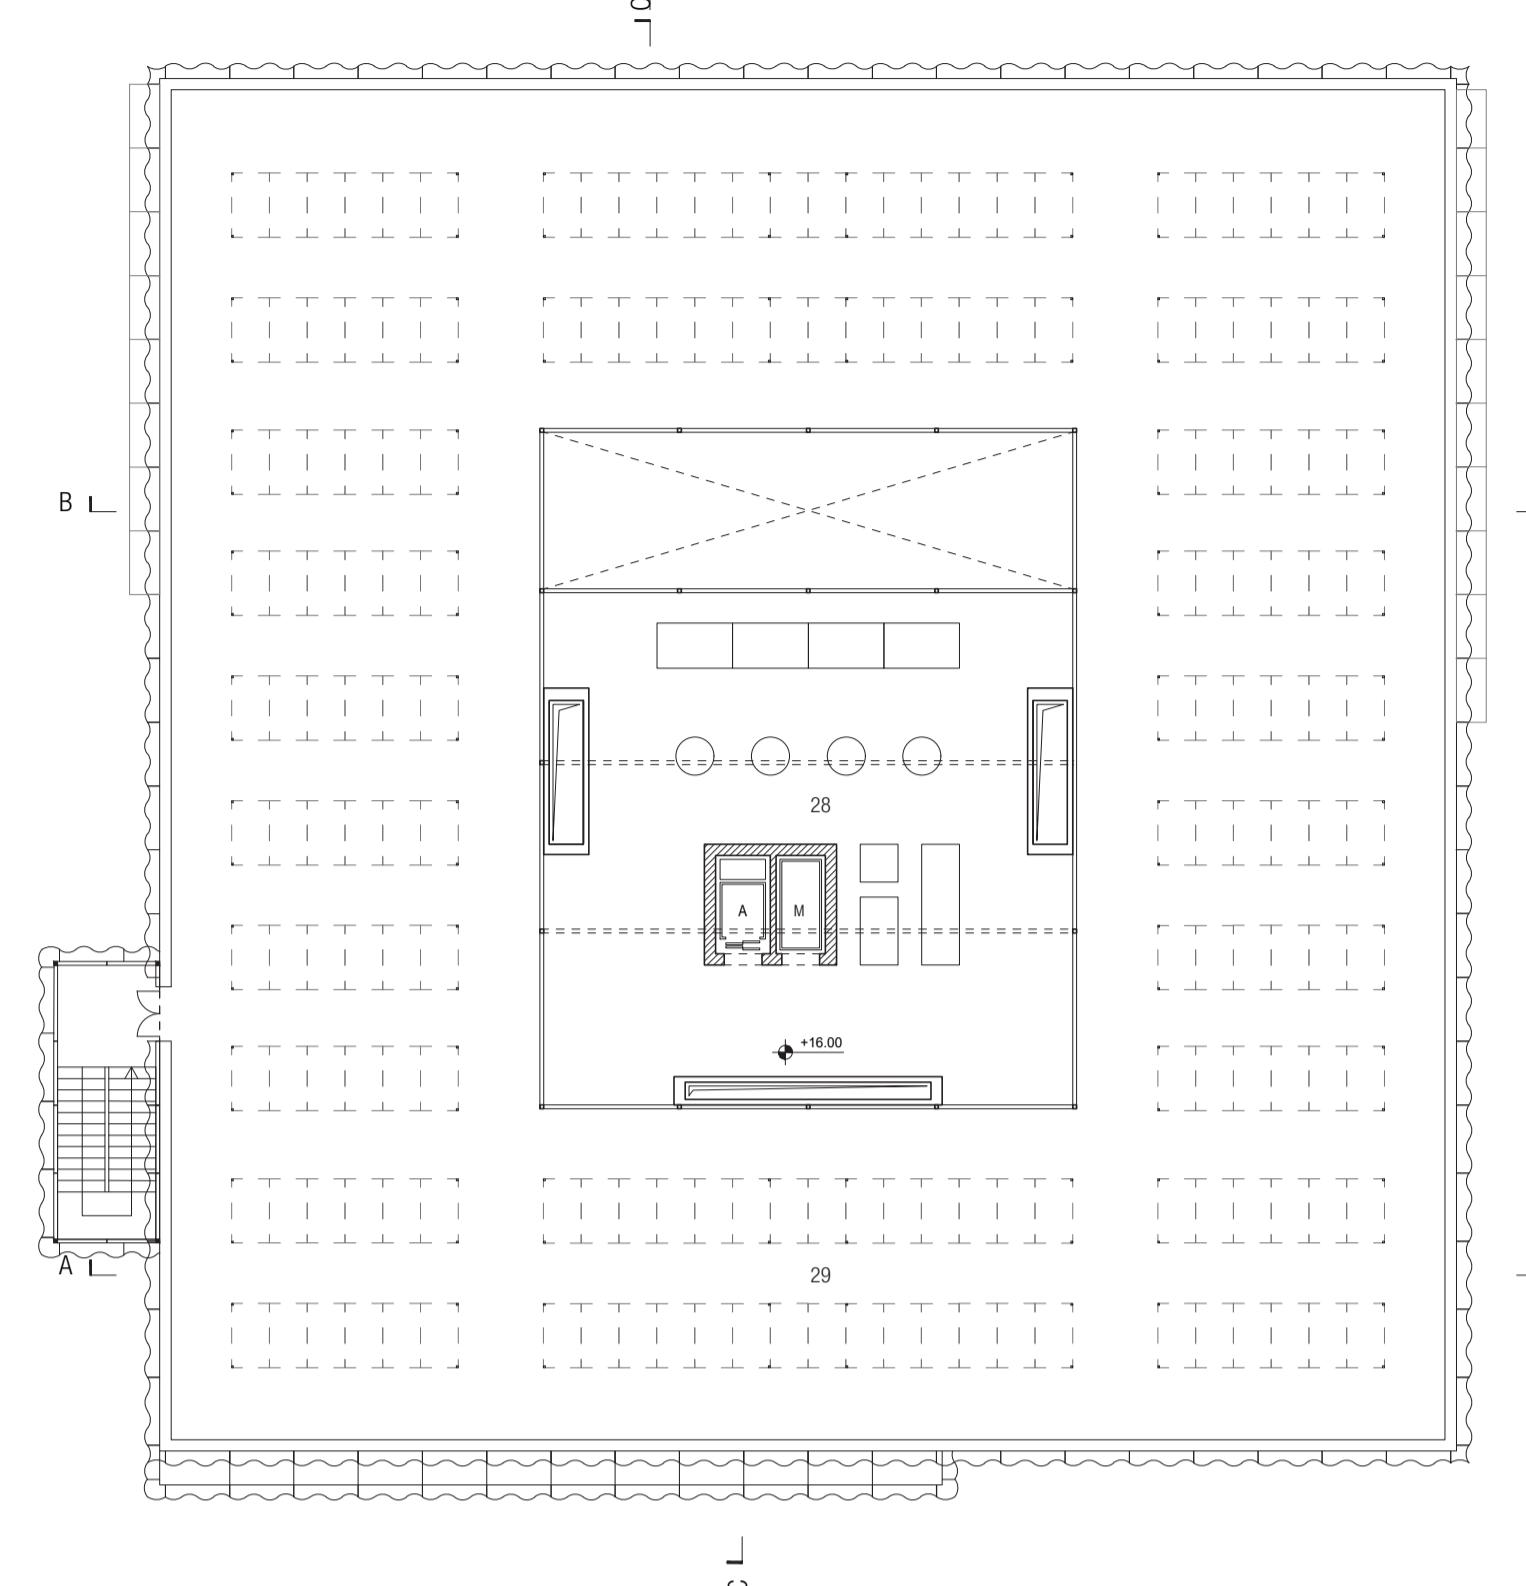


LEGENDA

- Piano quarto - Copertura
26. Servizi di laboratorio
27. Deposito
28. Locale tecnico
29. Pannelli fotovoltaici

Pianta piano quarto - Scala 1:200




SOSTENIBILITÀ AMBIENTALE

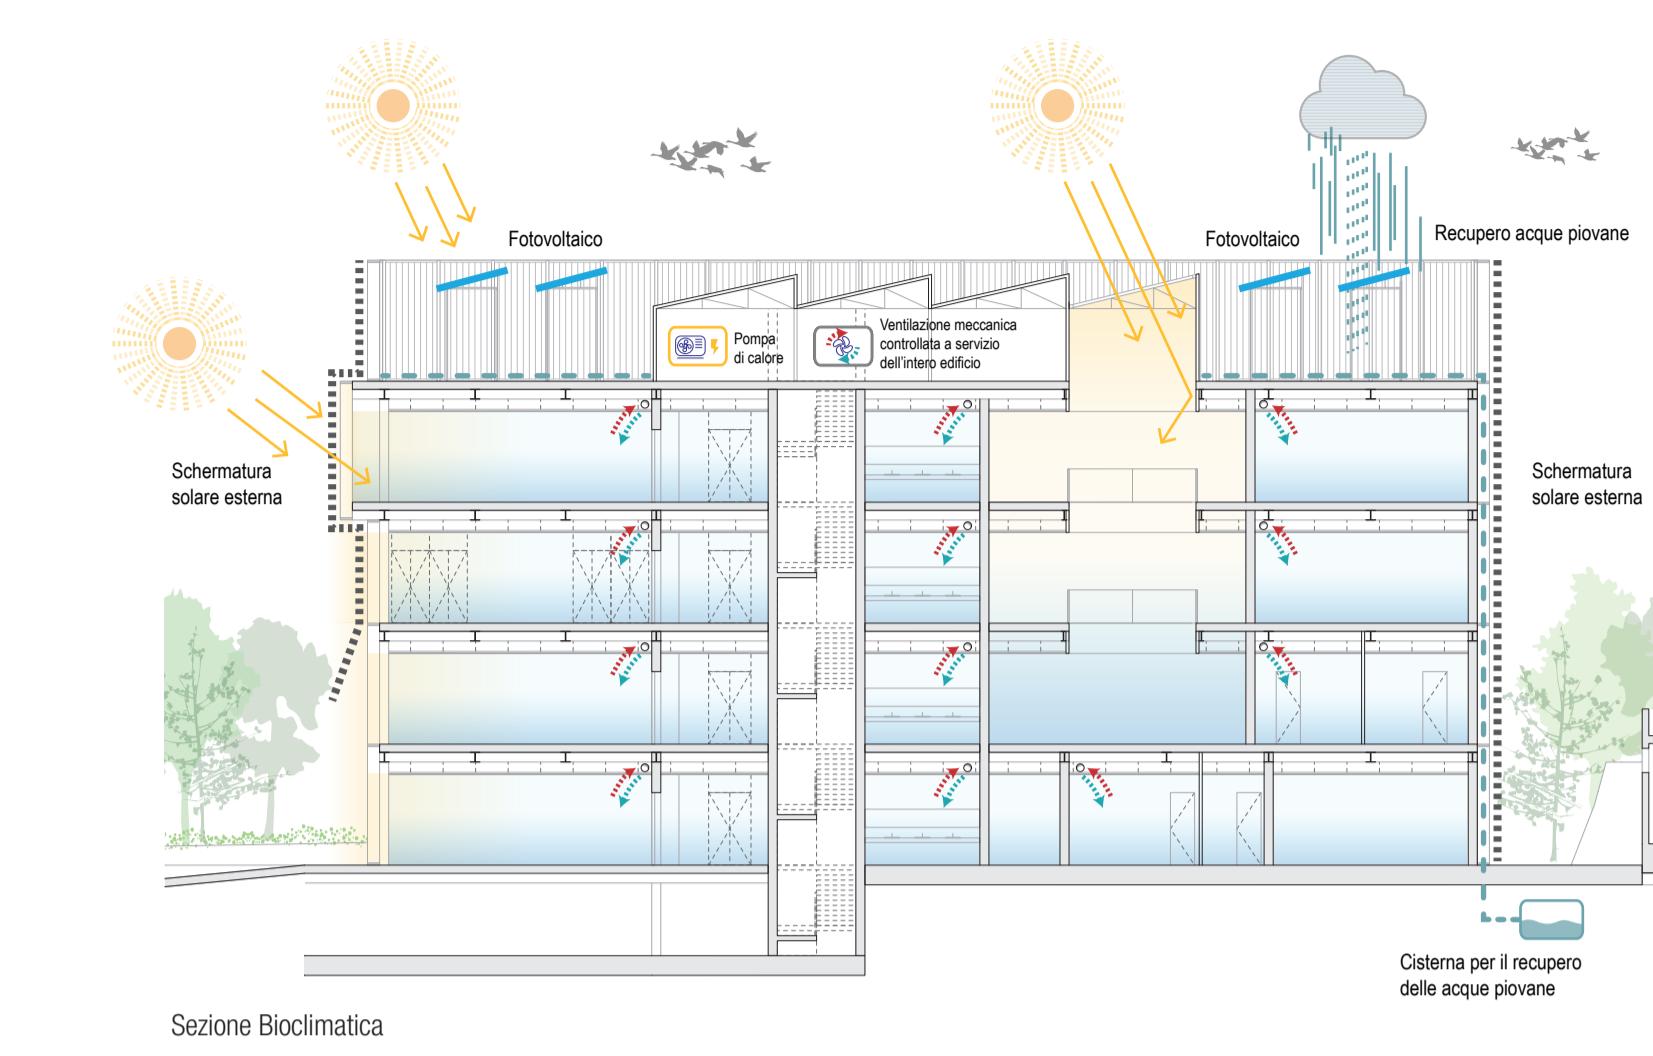

Sezione Bioclimatica


SISTEMA STRUTTURALE

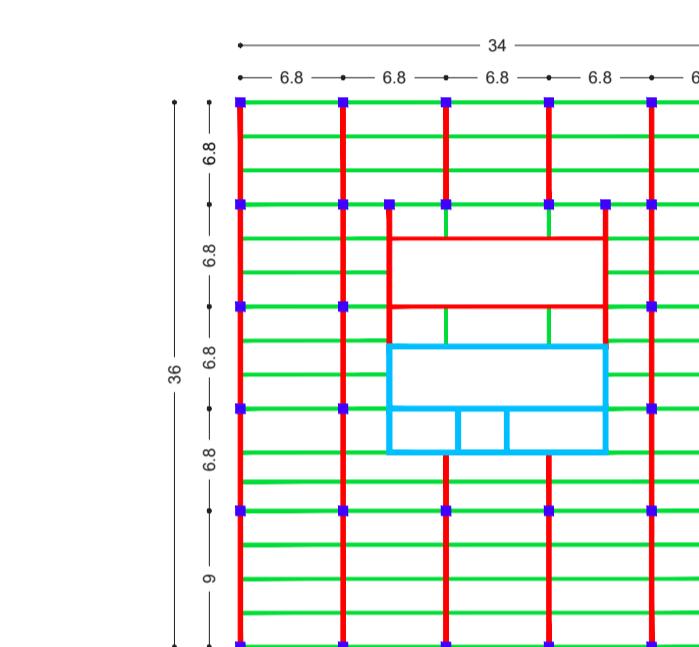

LEGENDA

- Nucleo in calcestruzzo
Trave principale
Trave secondaria
Colonne

Pianta strutturale - Scala 1:500

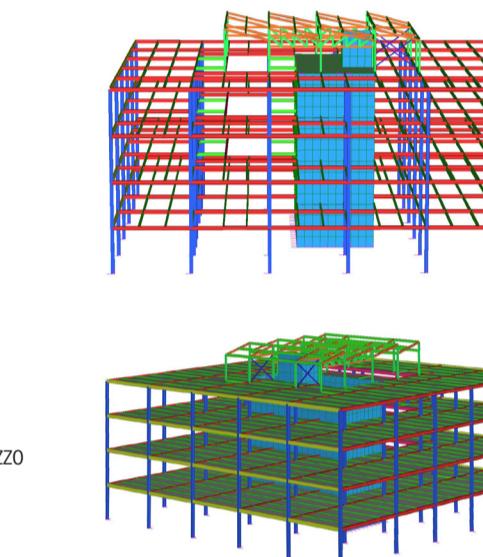


Modelli tridimensionali

LA FACCIA




Collegamenti Interratti

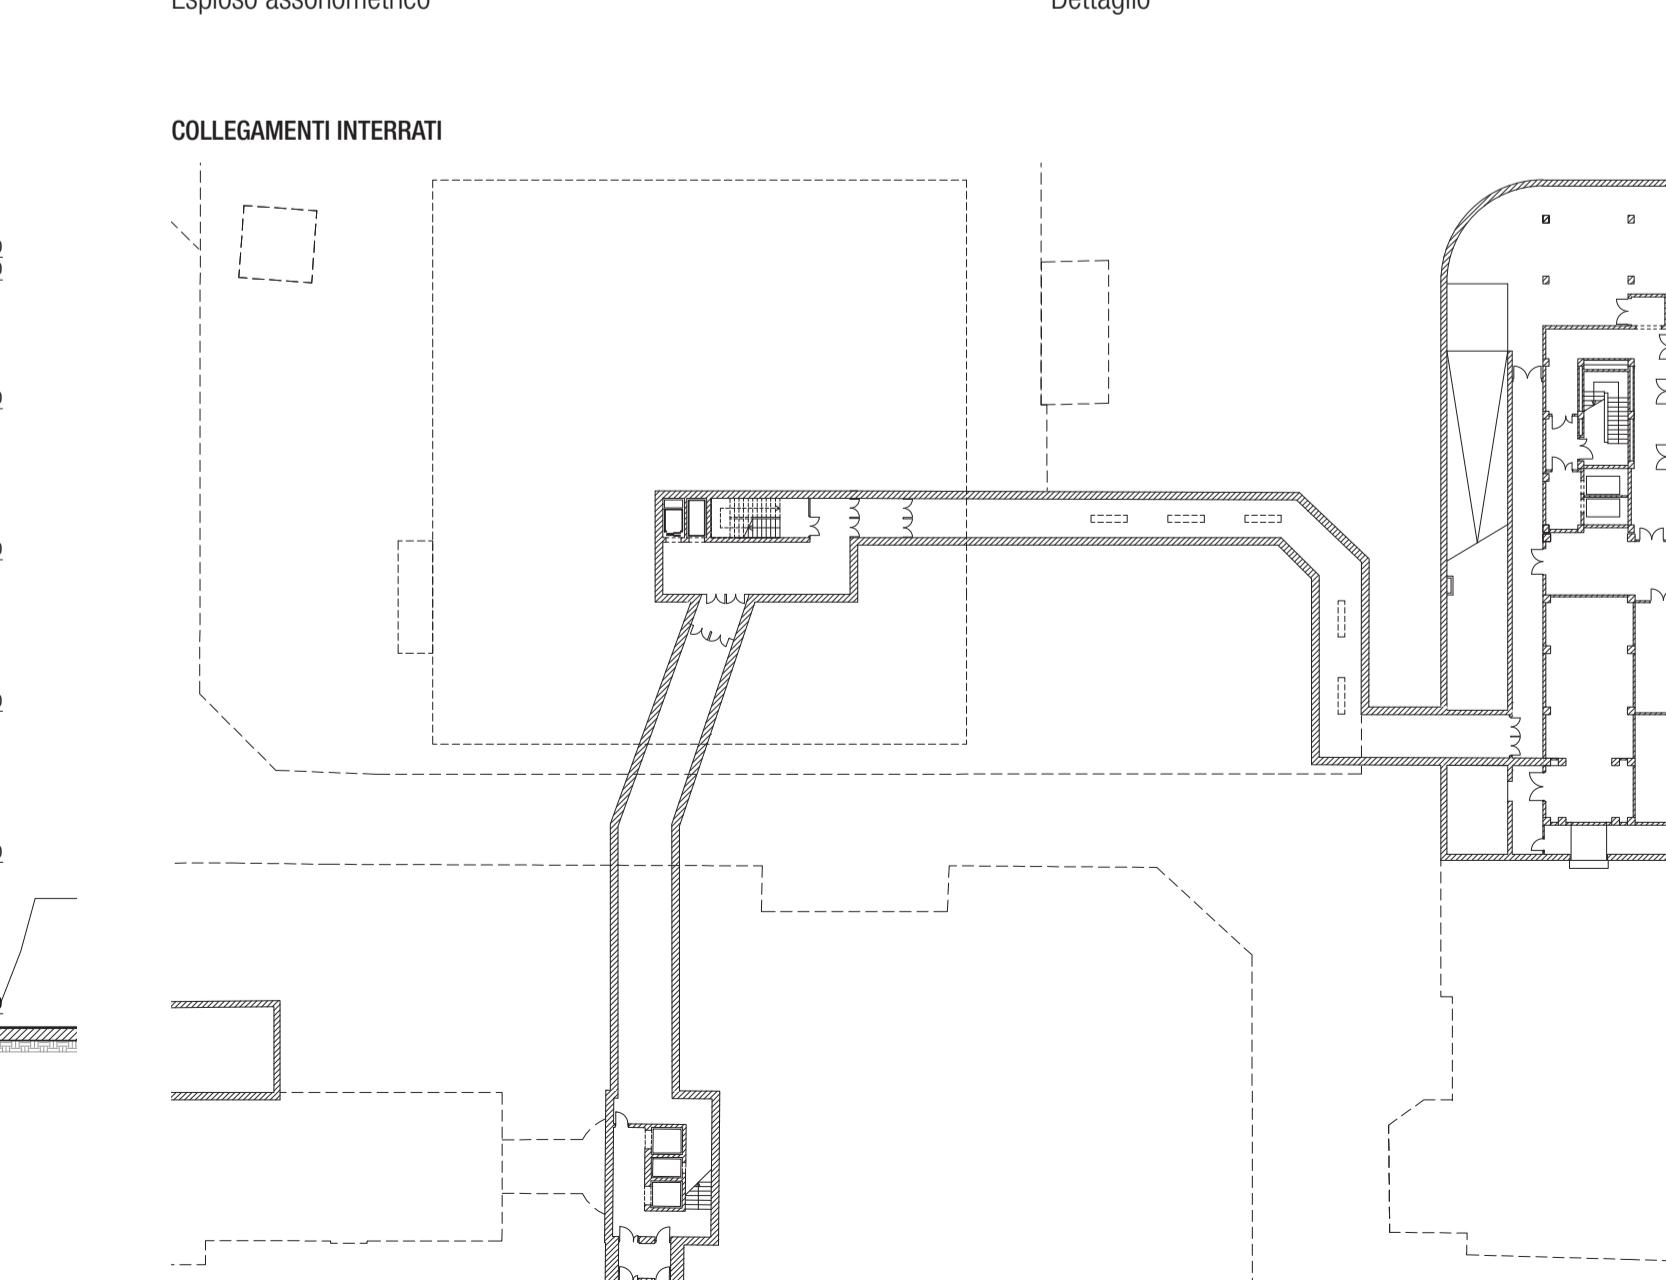


Pianta Piano Interrato - Scala 1:500


SEZIONE DI DETTAGLIO

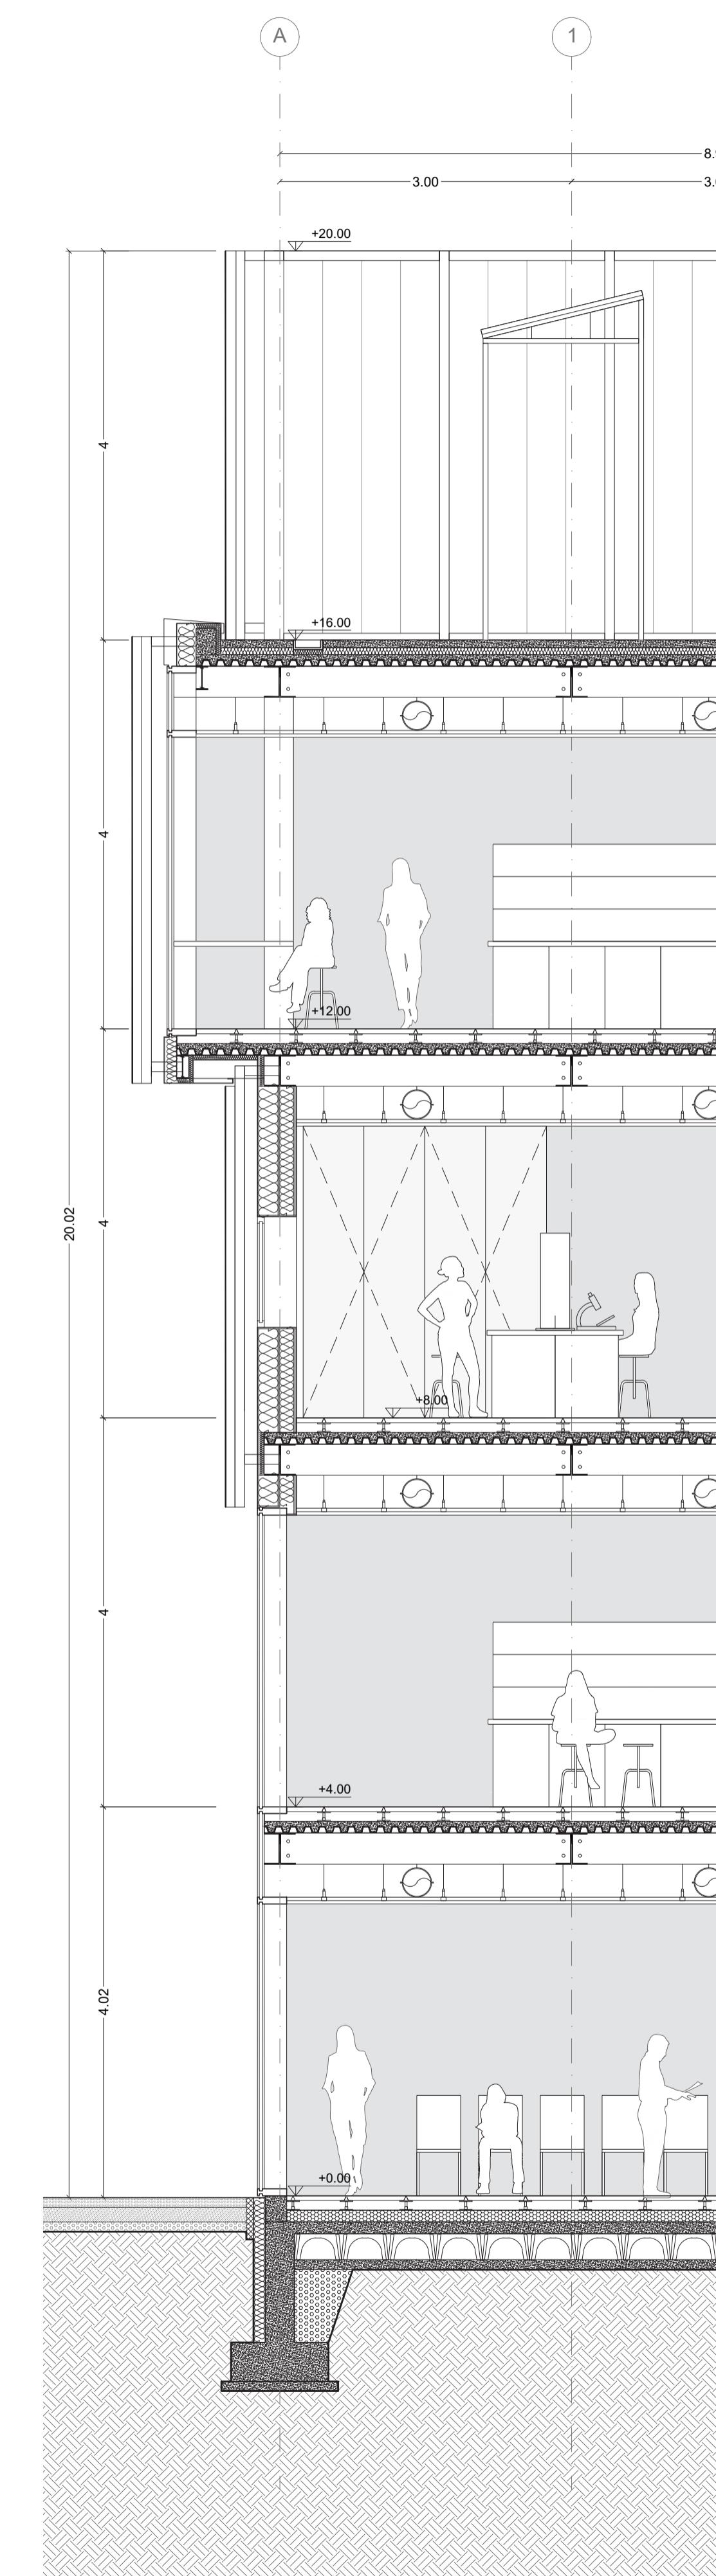

Sezione CC' - Scala 1:50

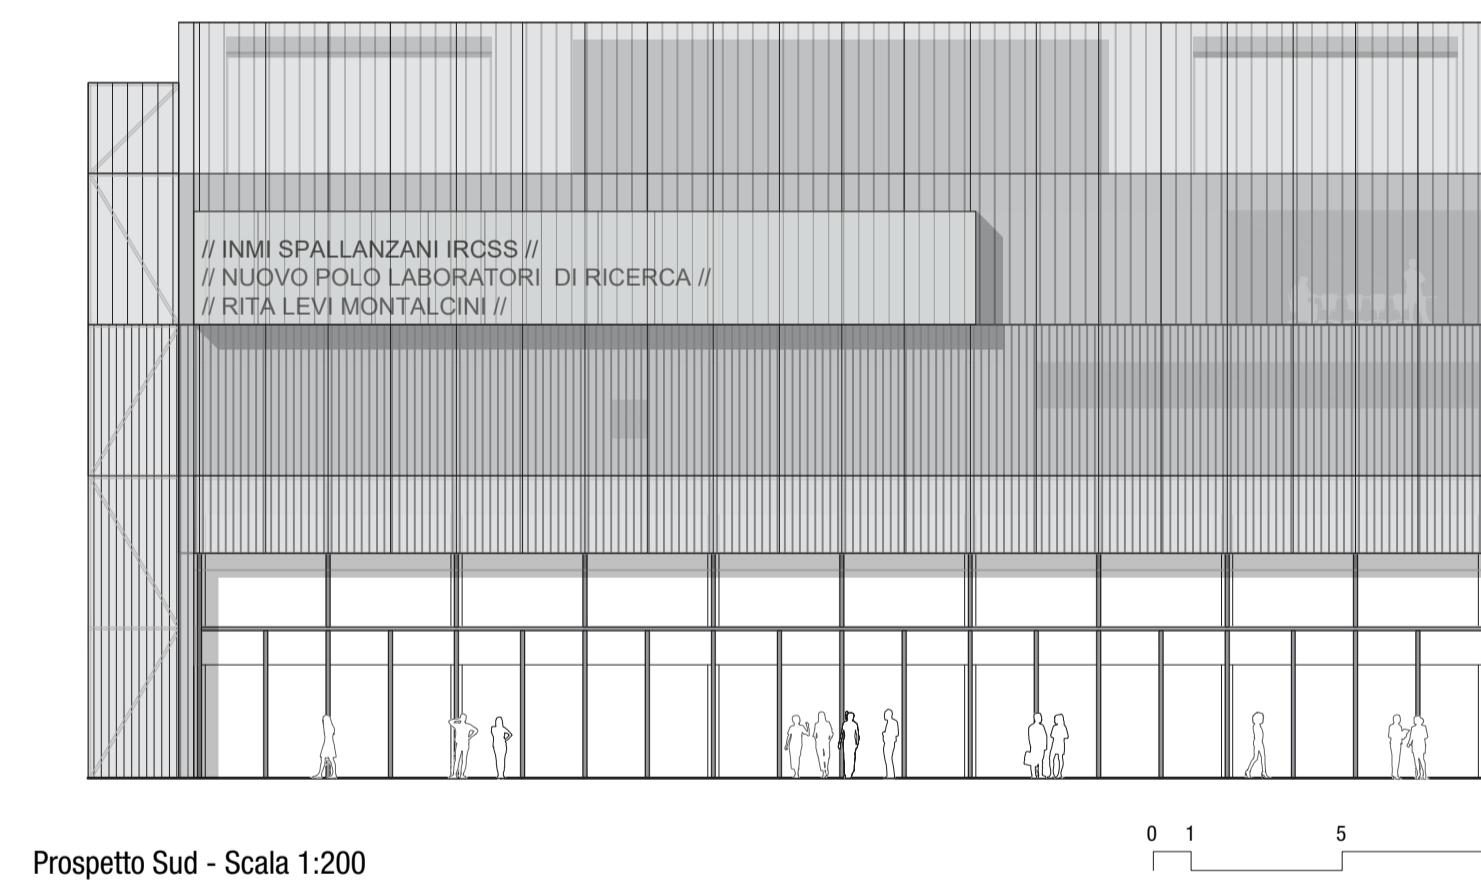

Prospecto Sud - Scala 1:200

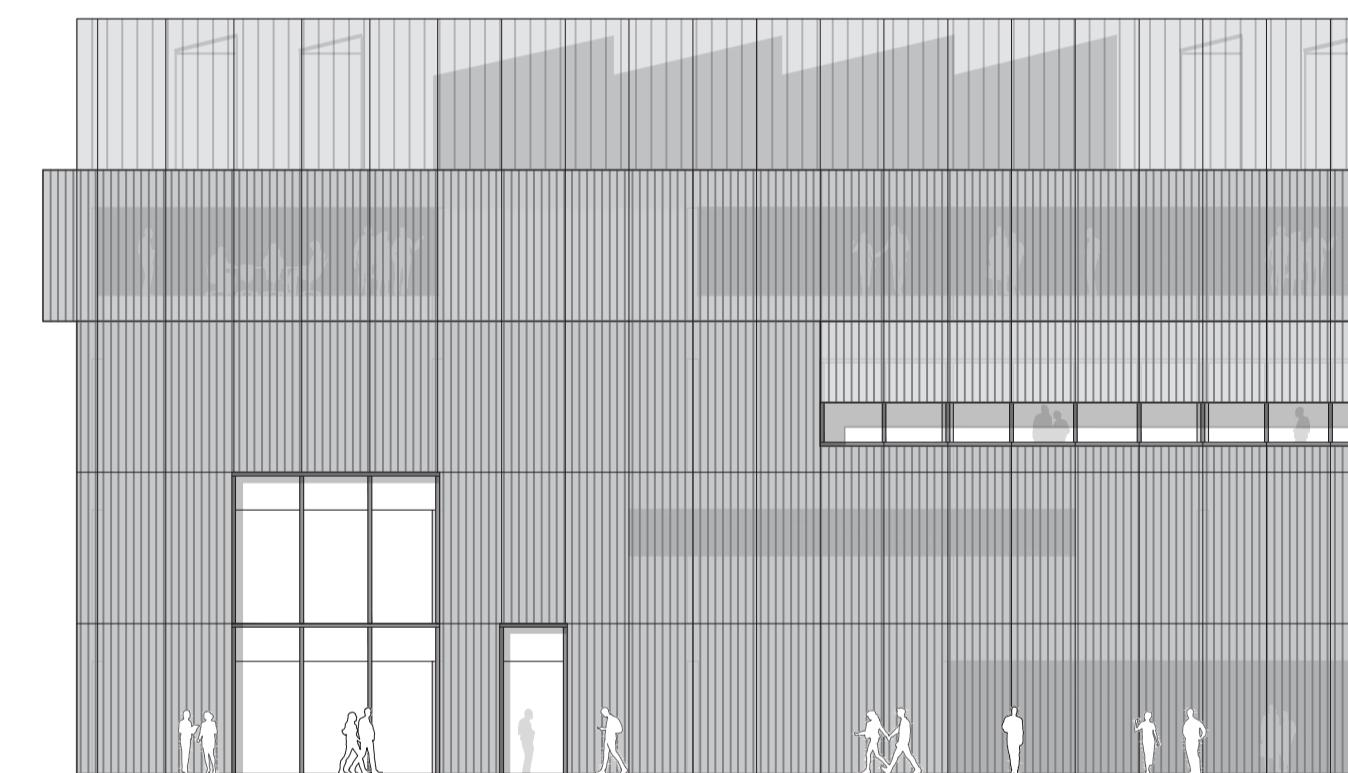

Prospecto Est - Scala 1:200



Sezione CC' - Scala 1:200