

PIANTA PIANO SECONDO SCALA 1:250




VISTA INTERNA DELL'INGRESSO PRINCIPALE



PIANTA PIANO TERZO SCALA 1:250



VISTA DEL NUOVO POLO DEI LABORATORI DAL PADIGLIONE BAGLIVI

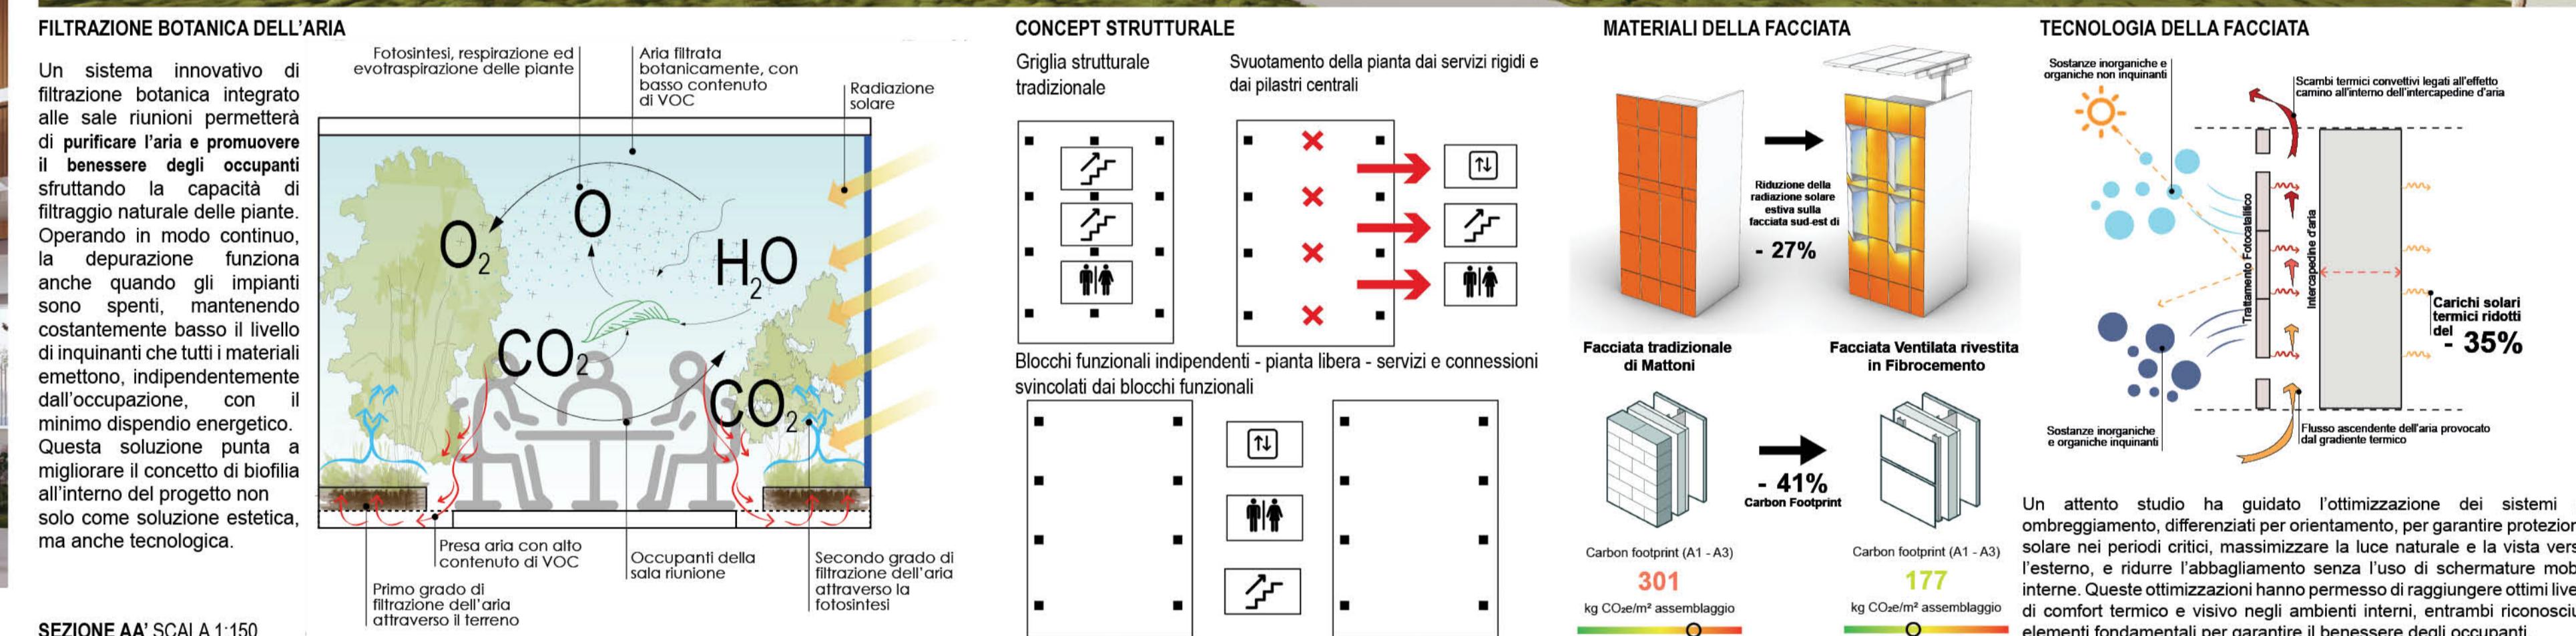

SEZIONE AA' SCALA 1:150

