




Vista renderizzata - Laboratori Corpo A
Nuovo Polo dei Laboratori Rita Levi Montalcini

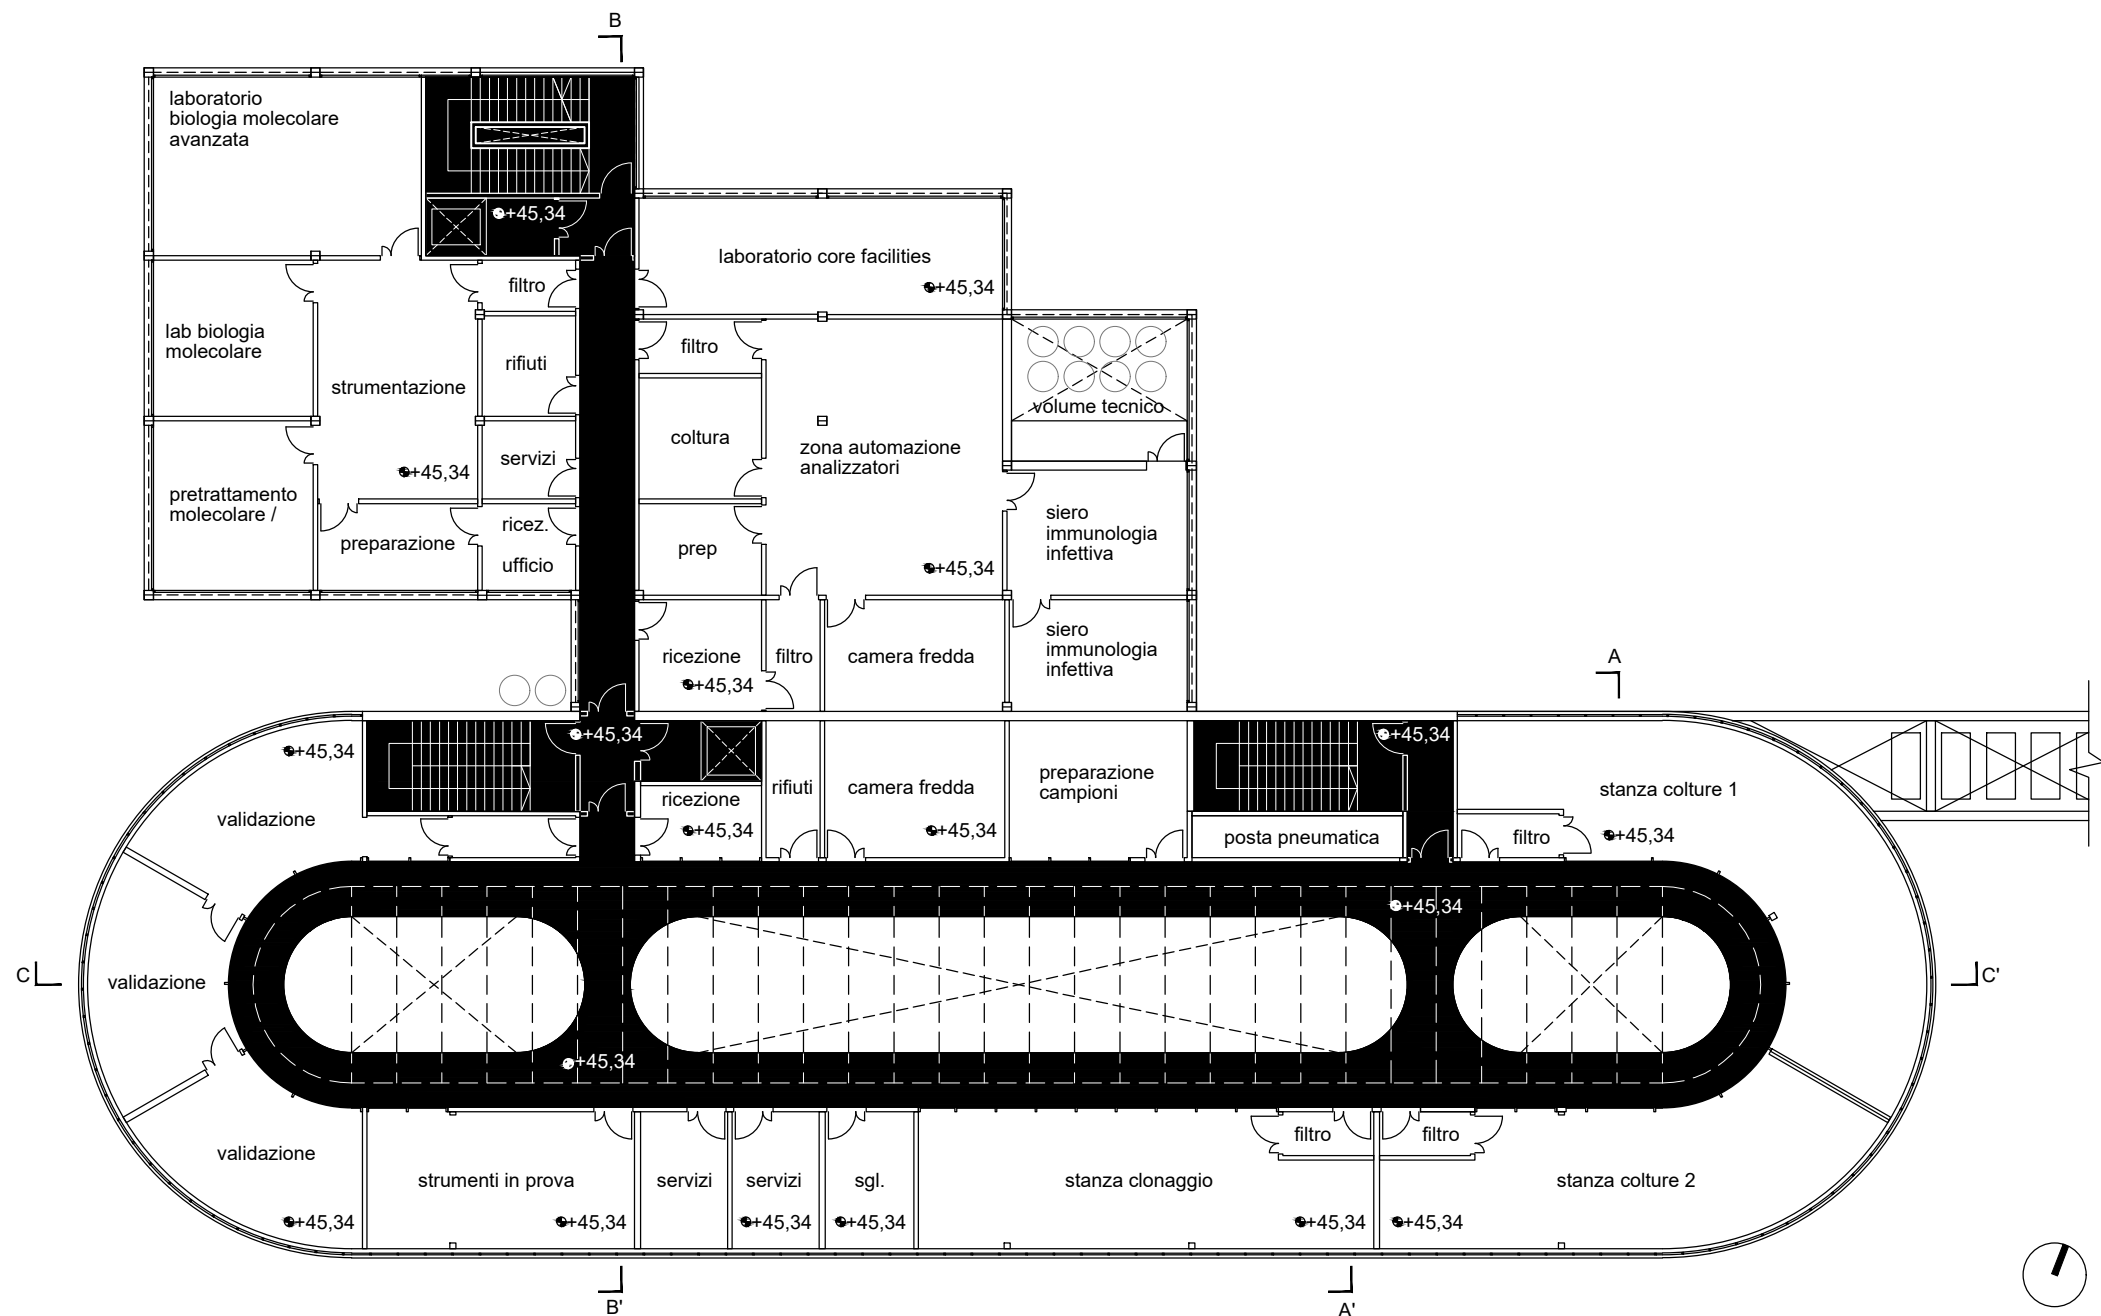


Pianta piano secondo +45,34m - Scala 1:250

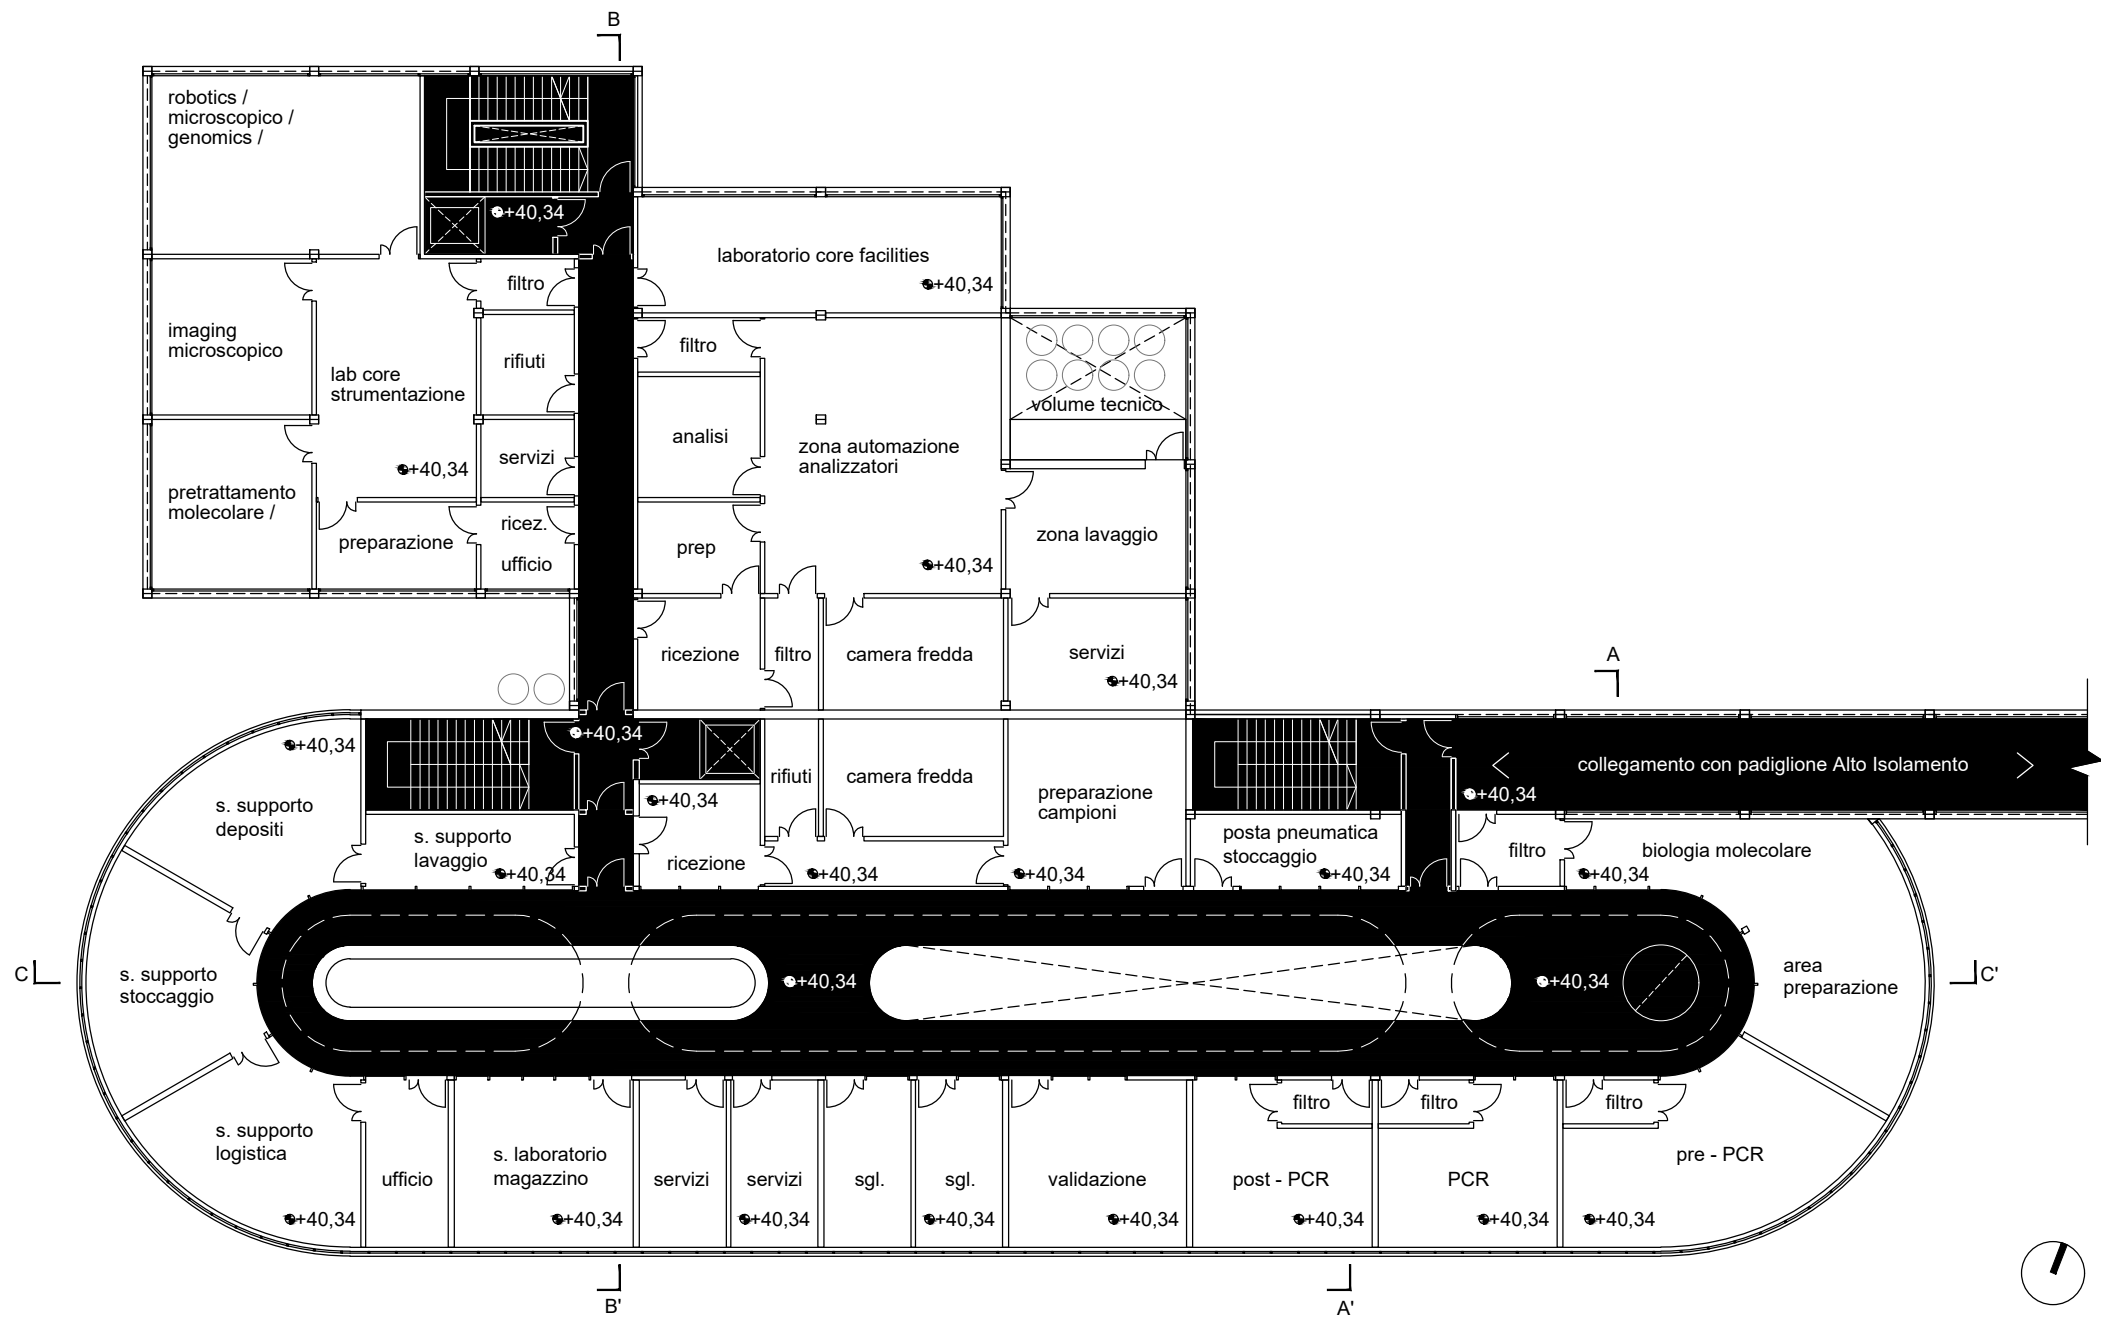

Pianta piano primo +40,34m - Scala 1:250

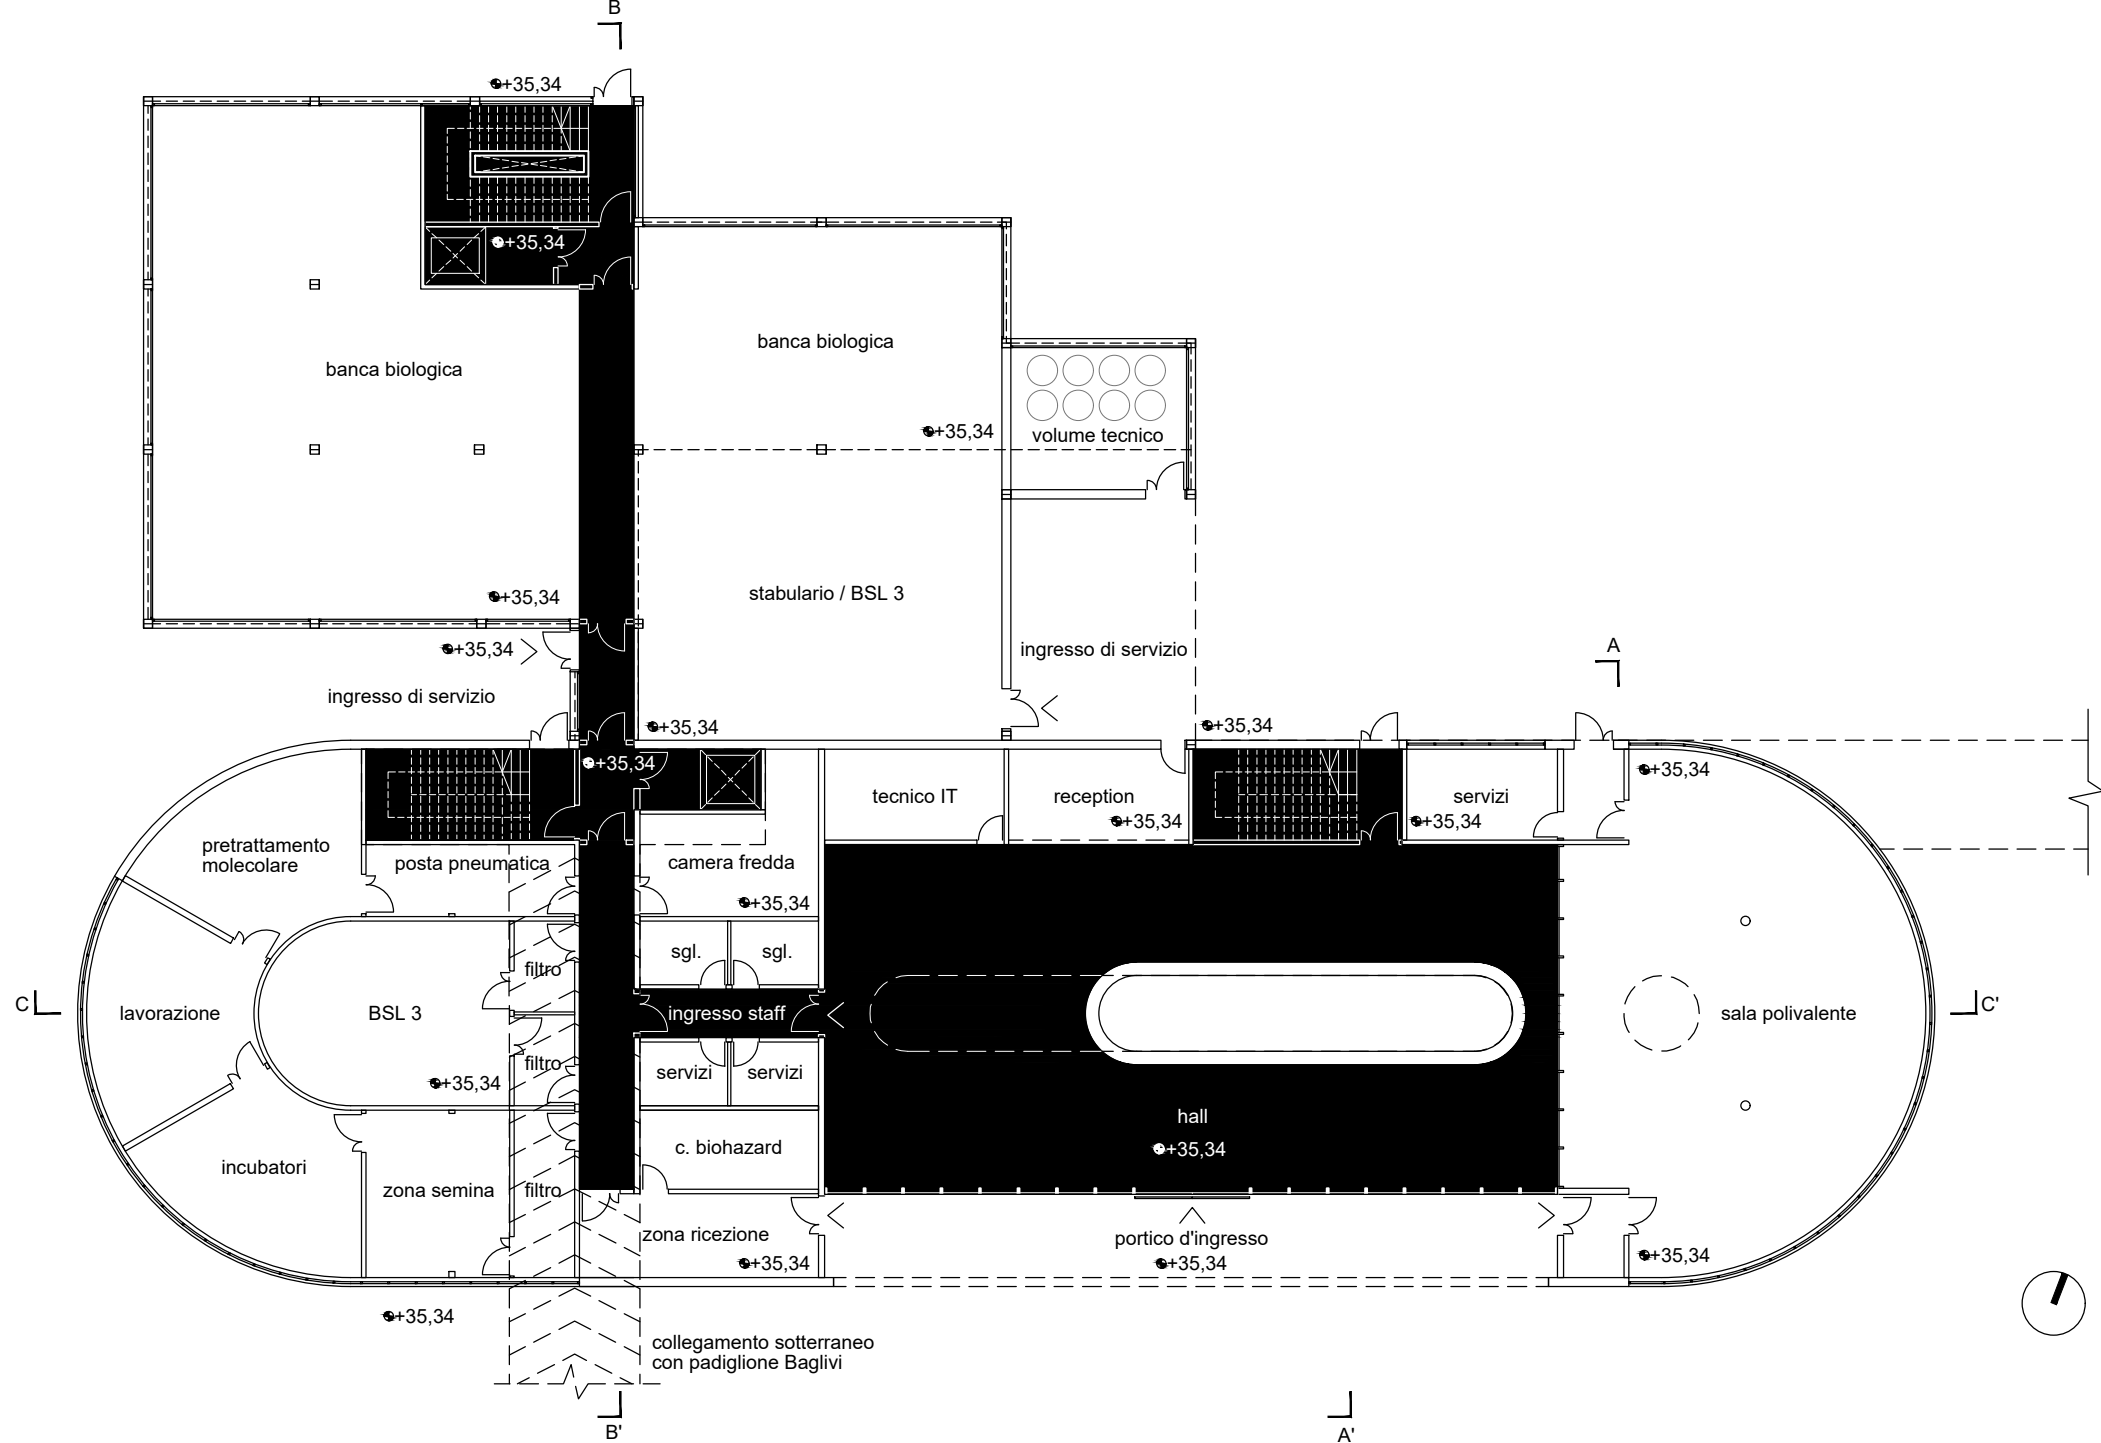

Pianta piano terra +35,34m - Scala 1:250

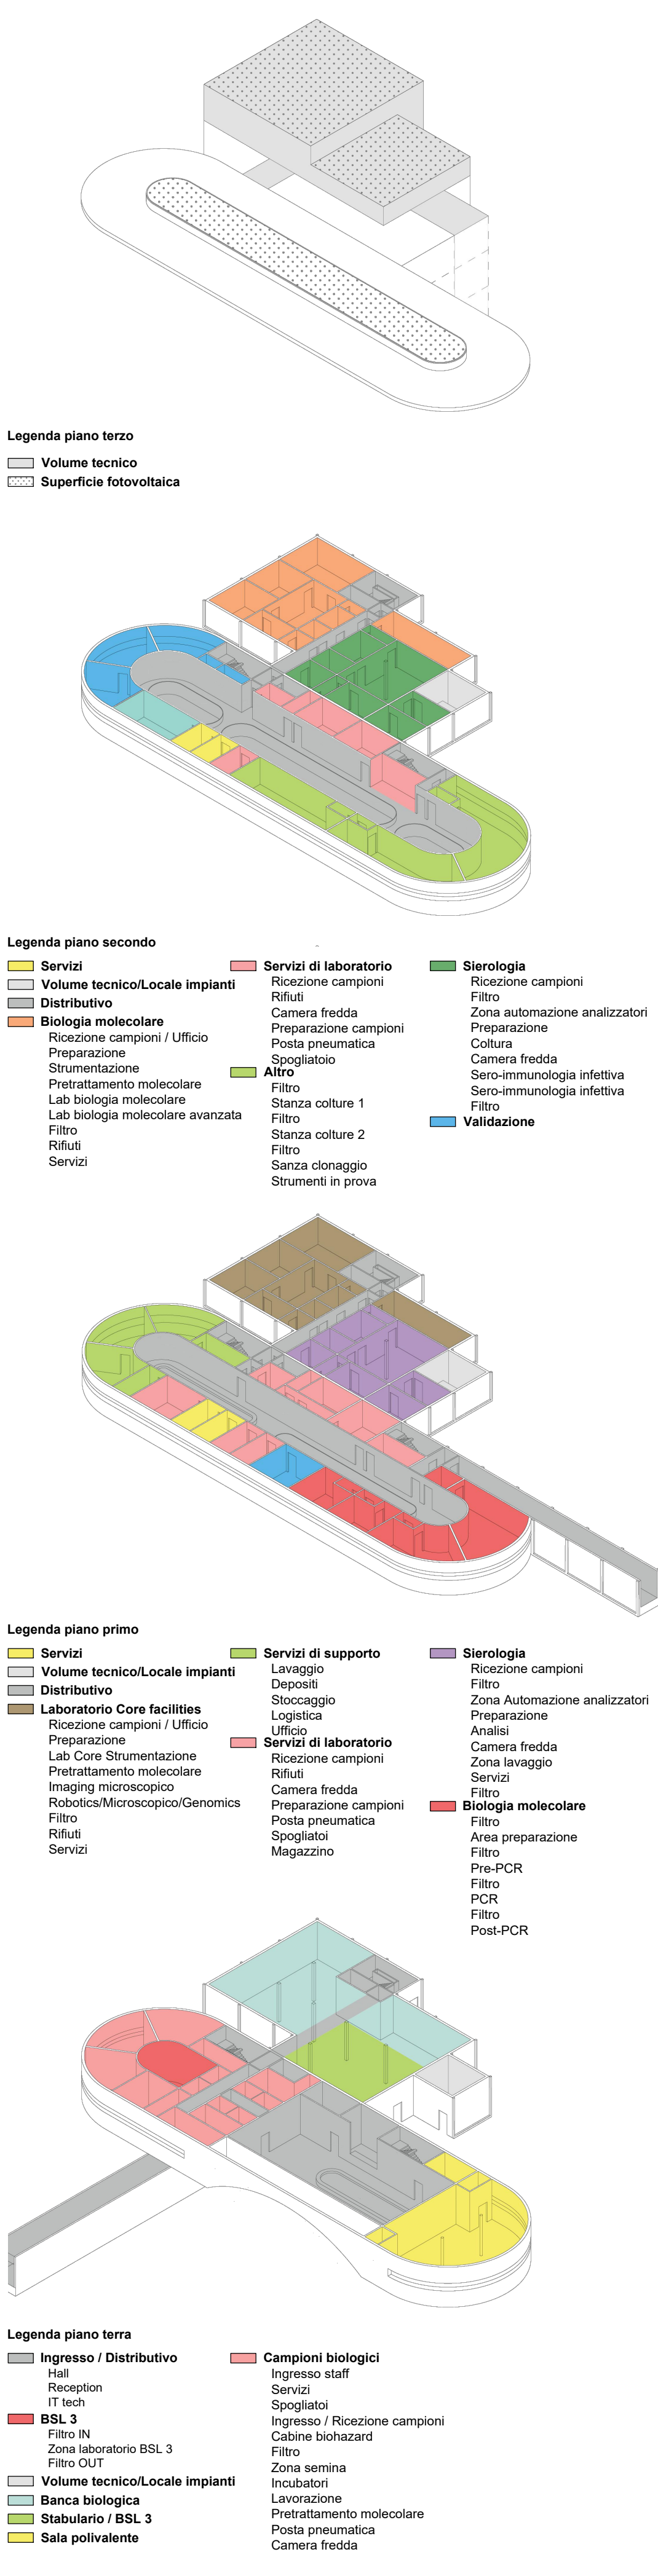

Programma funzionale