




Vista dell'ingresso dal giardino perimetrale



Vista della corte d'ingresso



Vista della terrazza panoramica

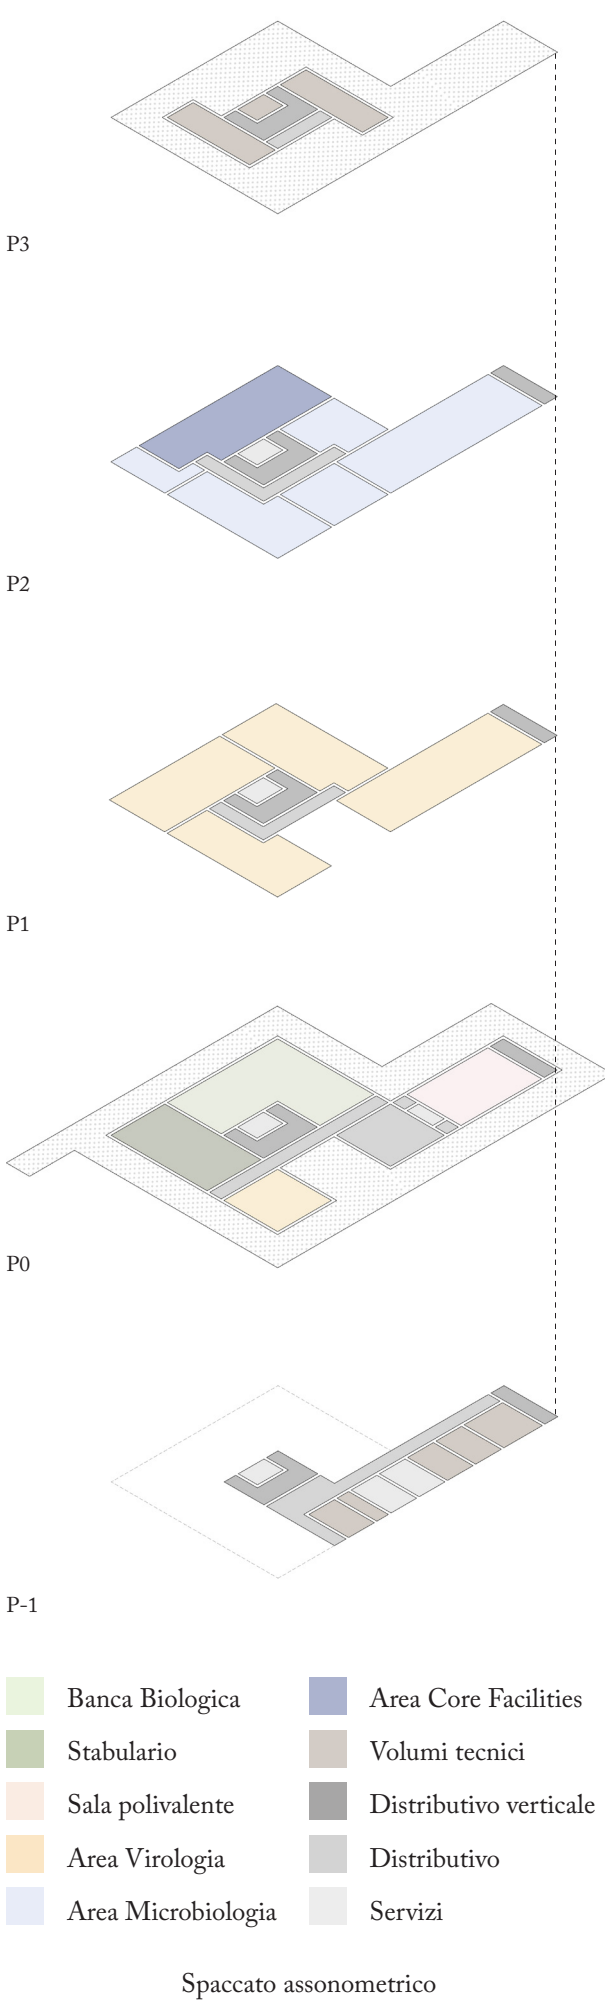

Spaccato assonometrico



Pianta piano primo

Scala 1:200

2m



Pianta piano secondo

Scala 1:200

2m

