



PIANTA PIANO TERRA_ scala 1:300
1235 mq

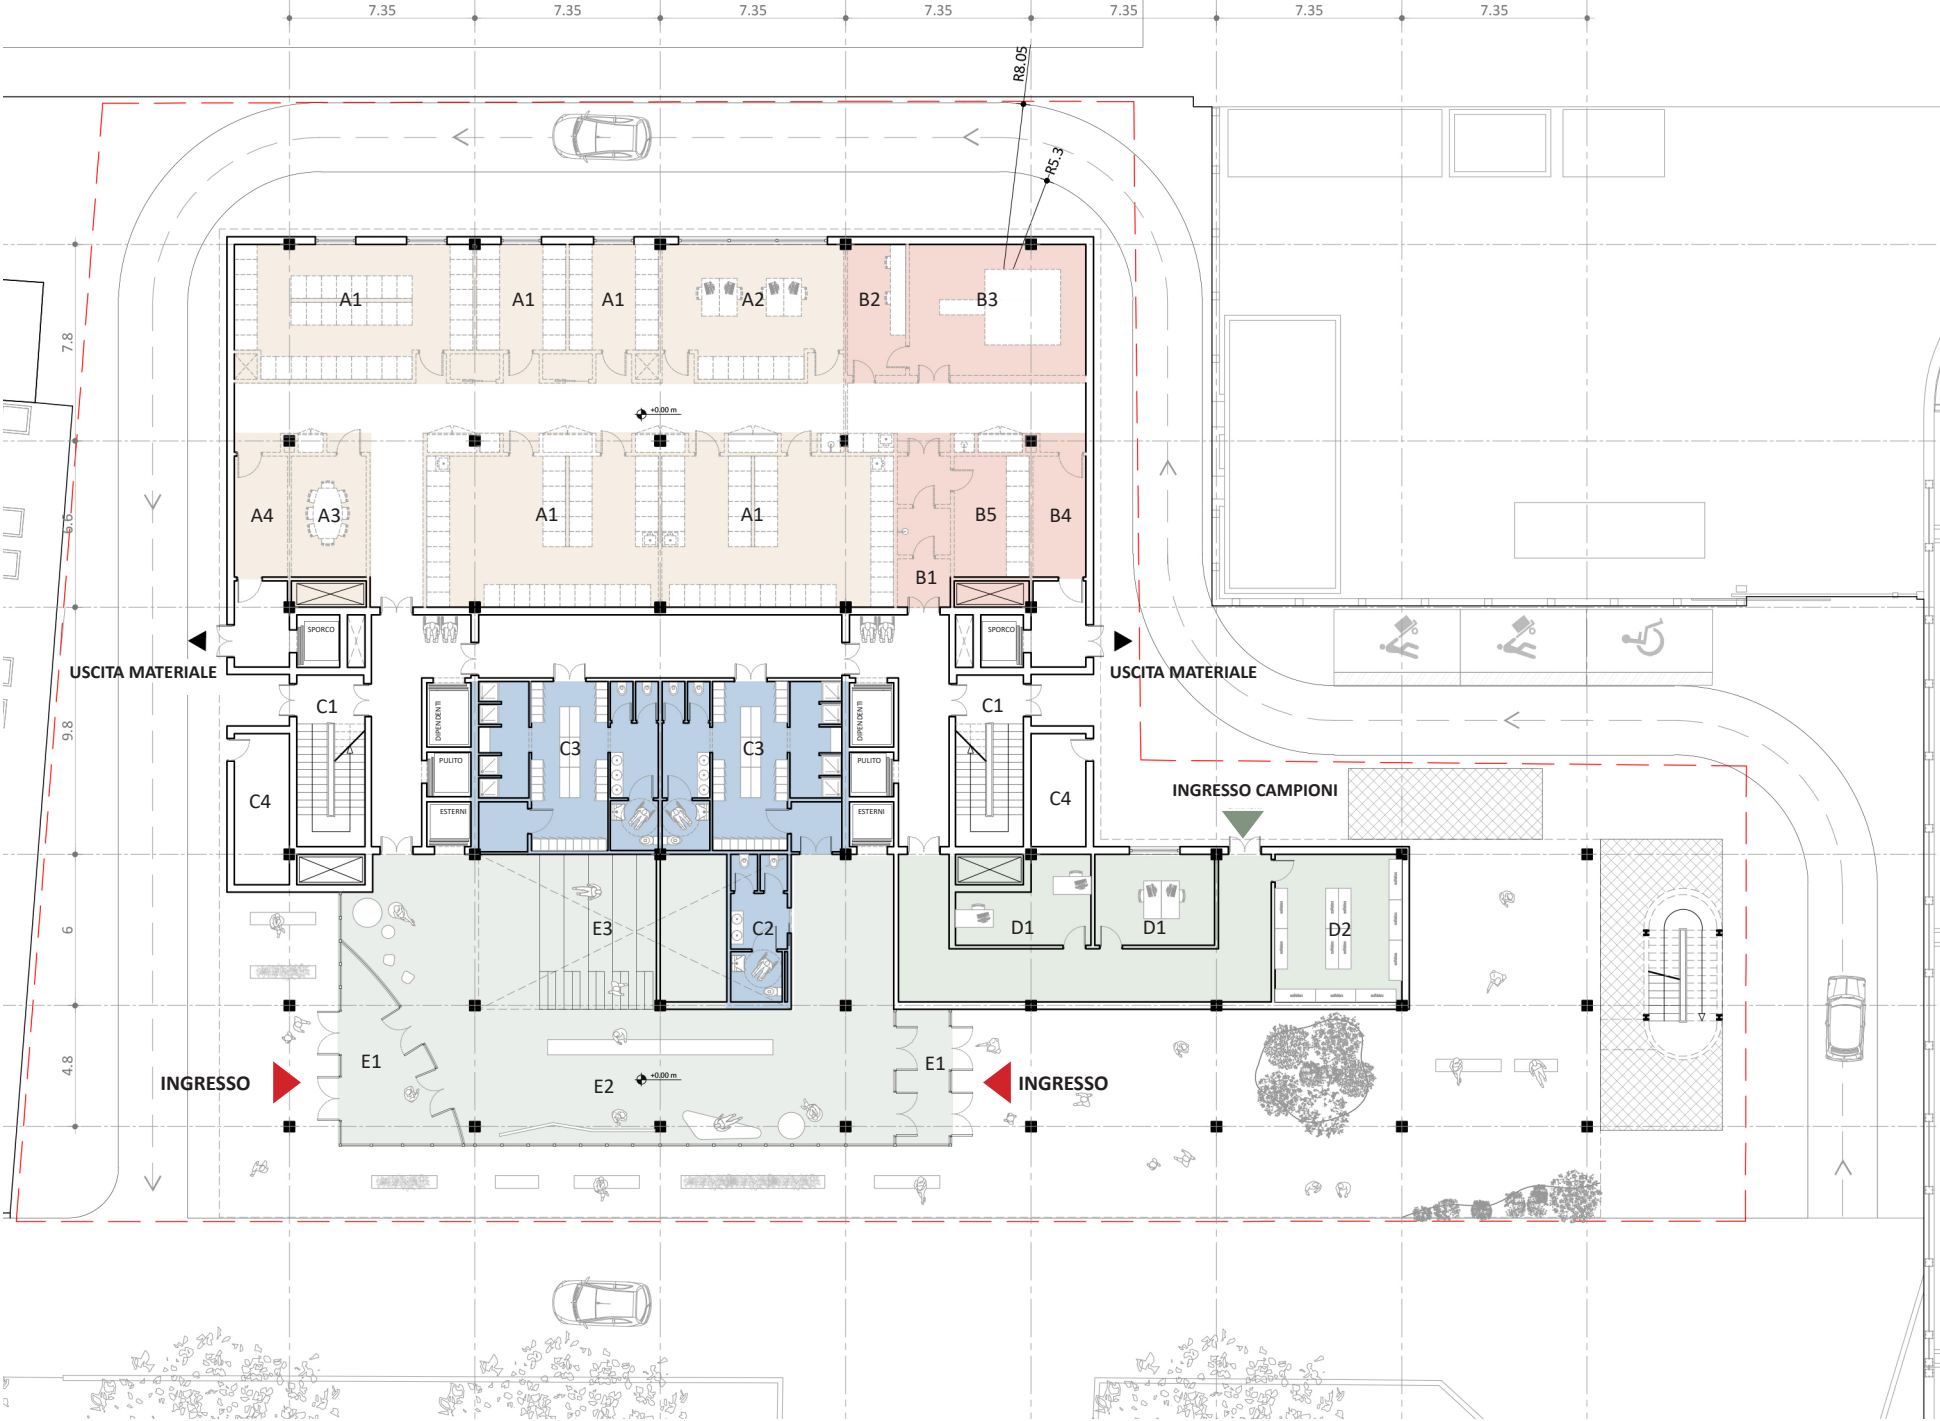


PIANTA PIANO SECONDO_ scala 1:300
1611 mq





PIANTA PIANO INTERRATO_ scala 1:300

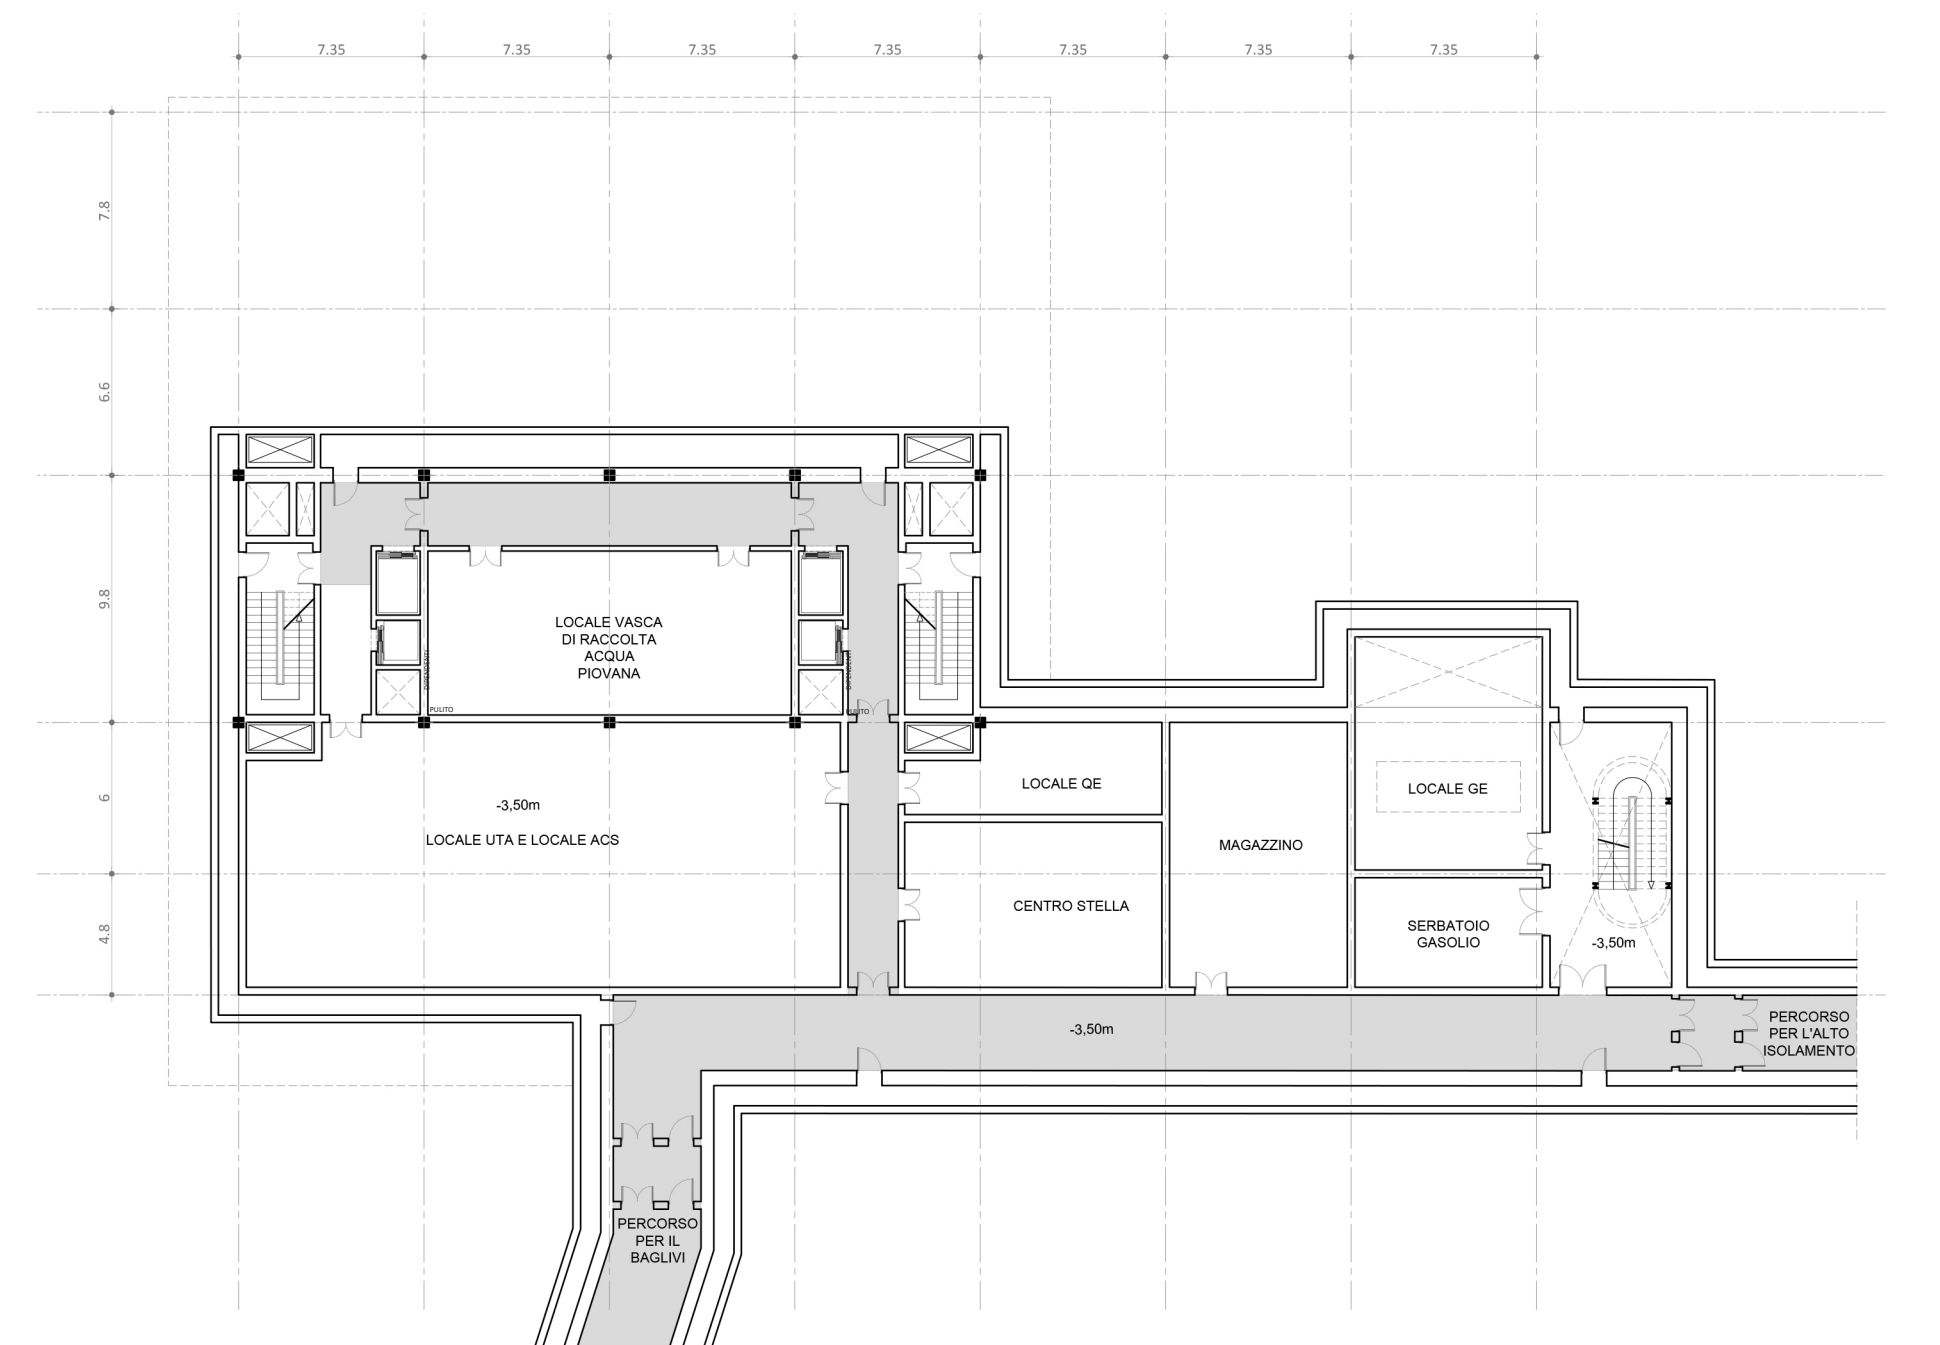

PIANTA PIANO PRIMO_ scala 1:300
1611 mq

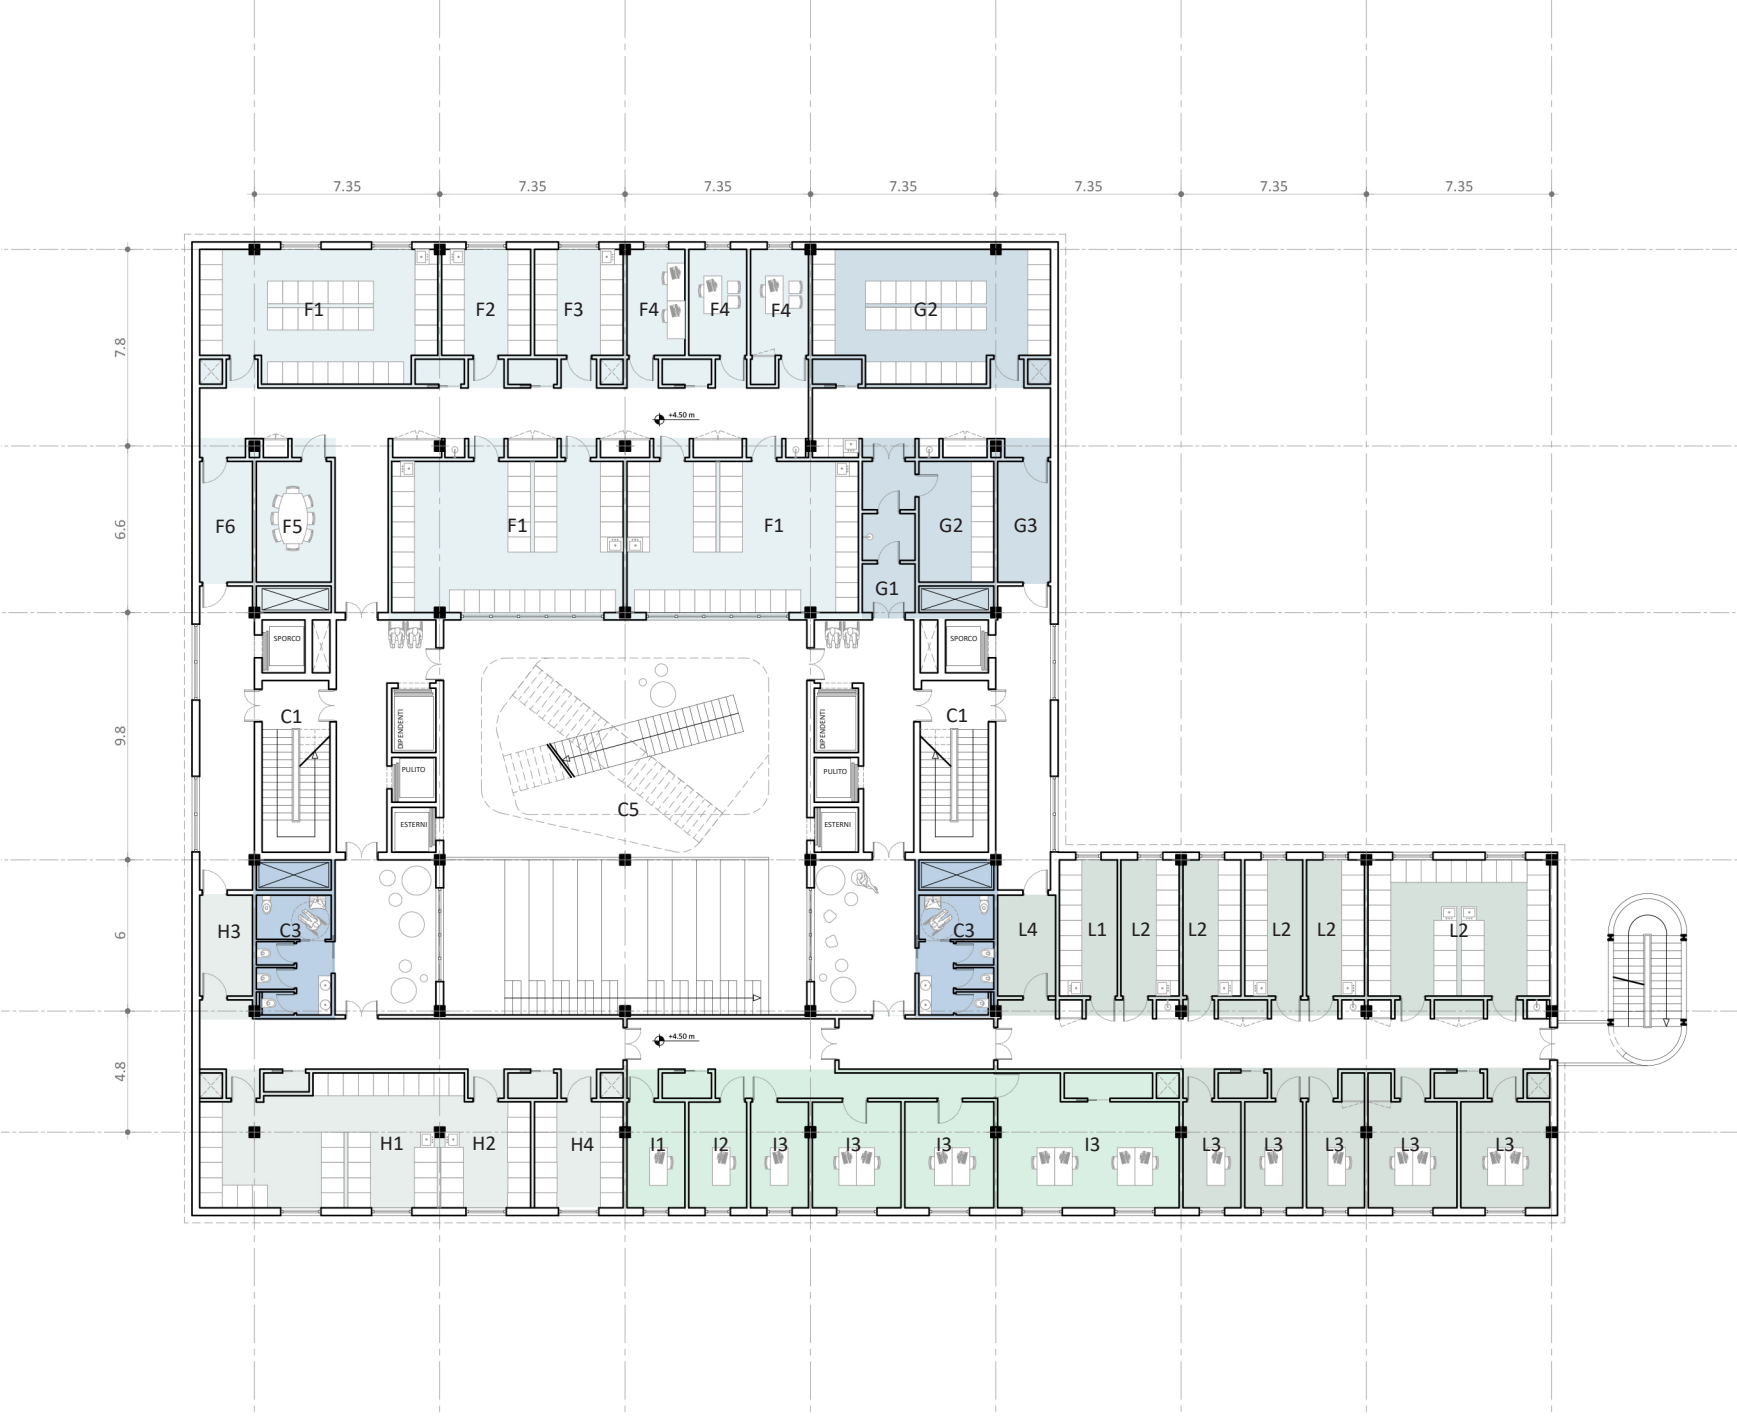

PIANTA PIANO TERZO_ scala 1:300
938 mq

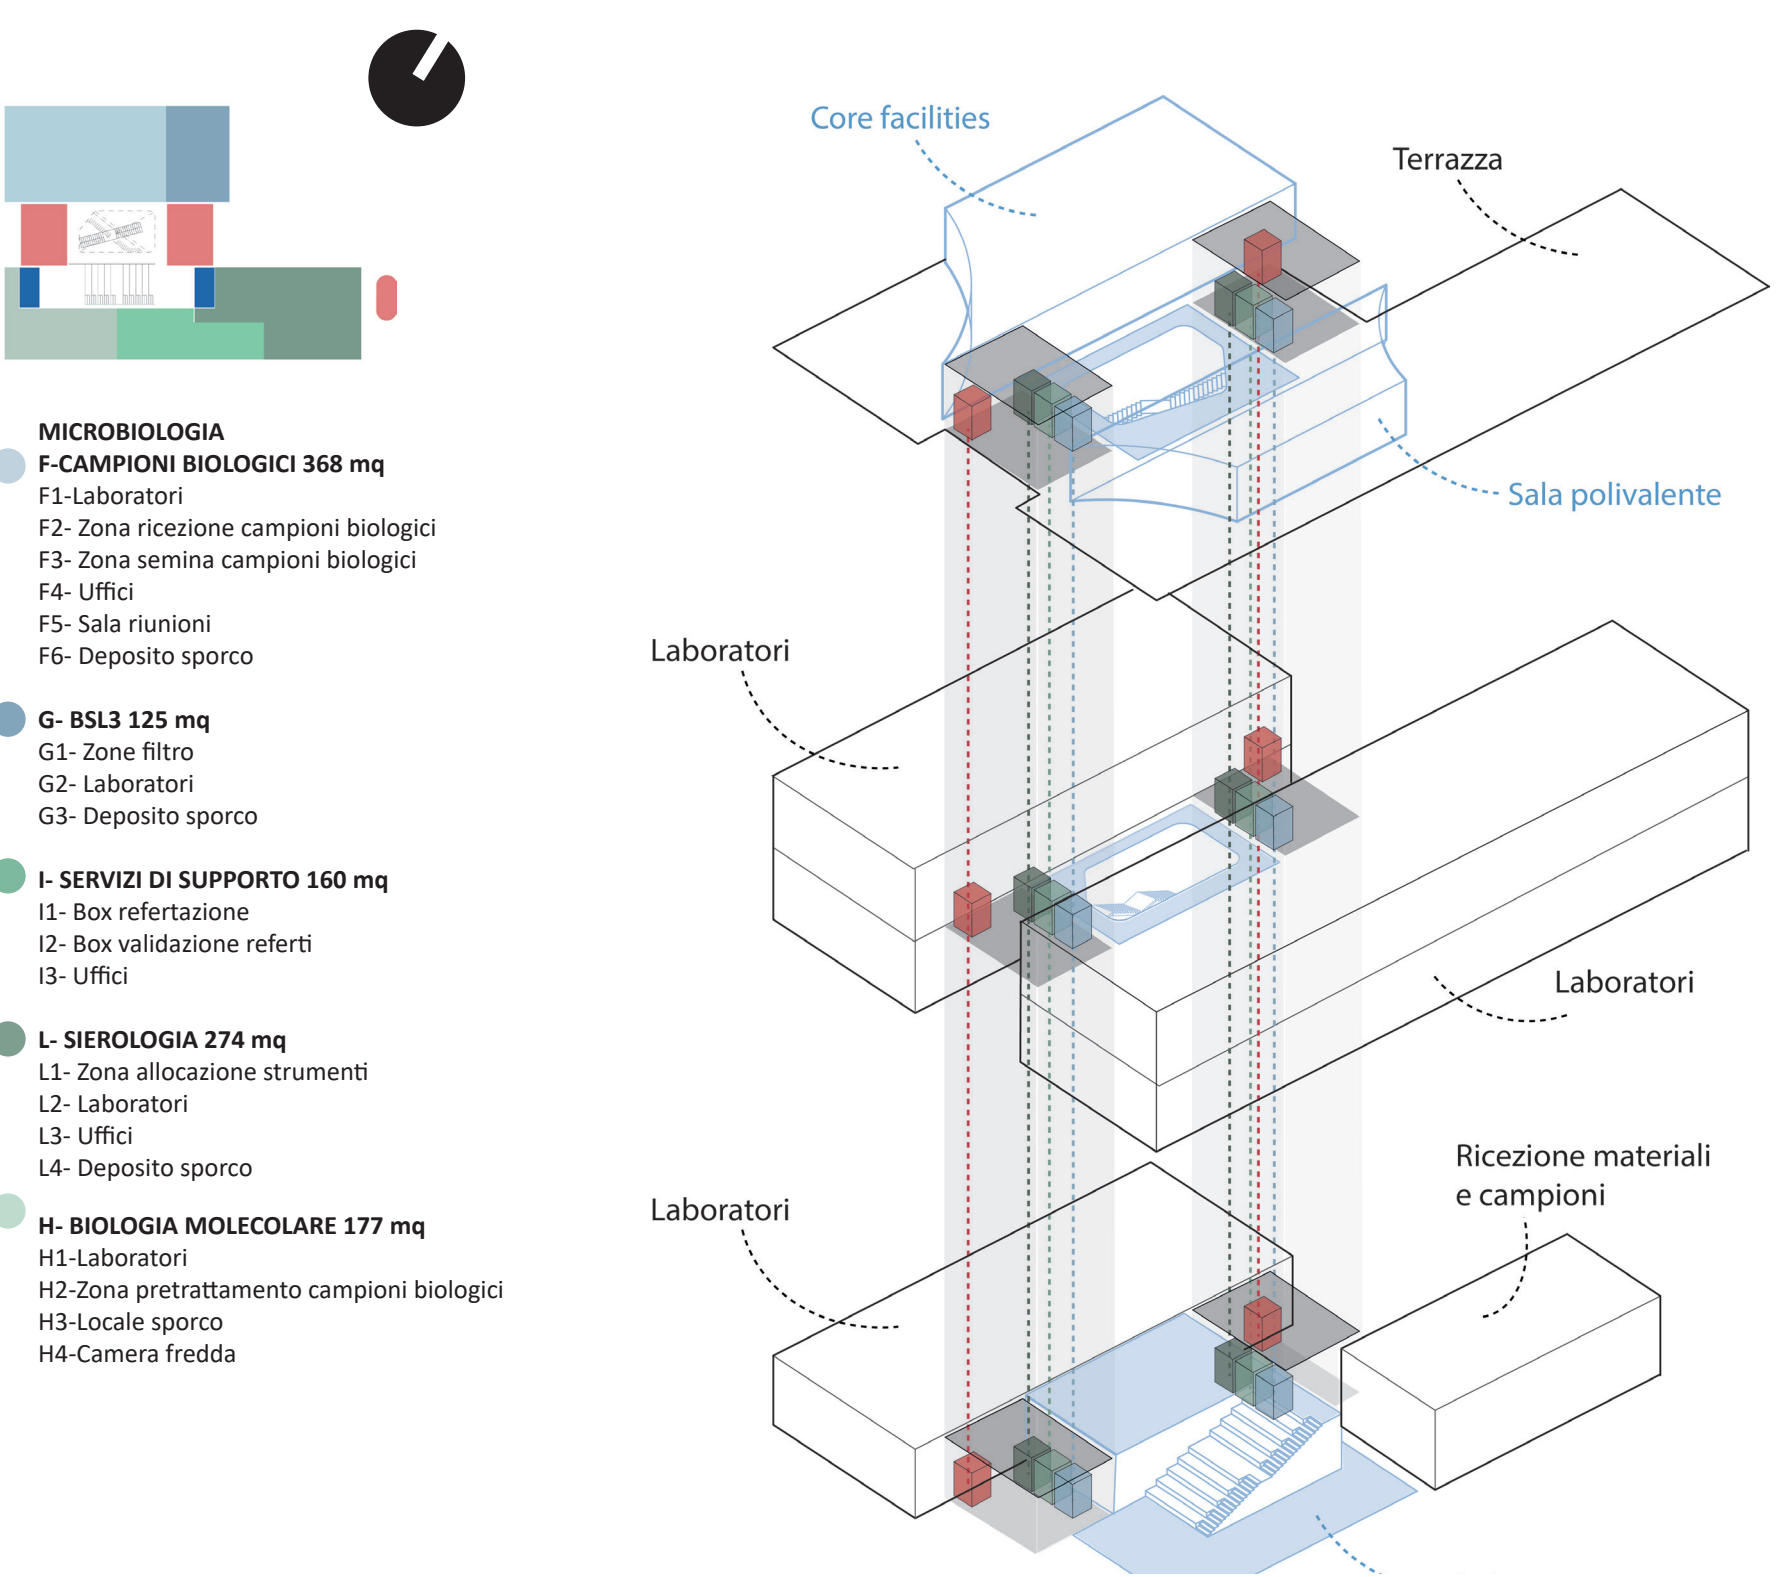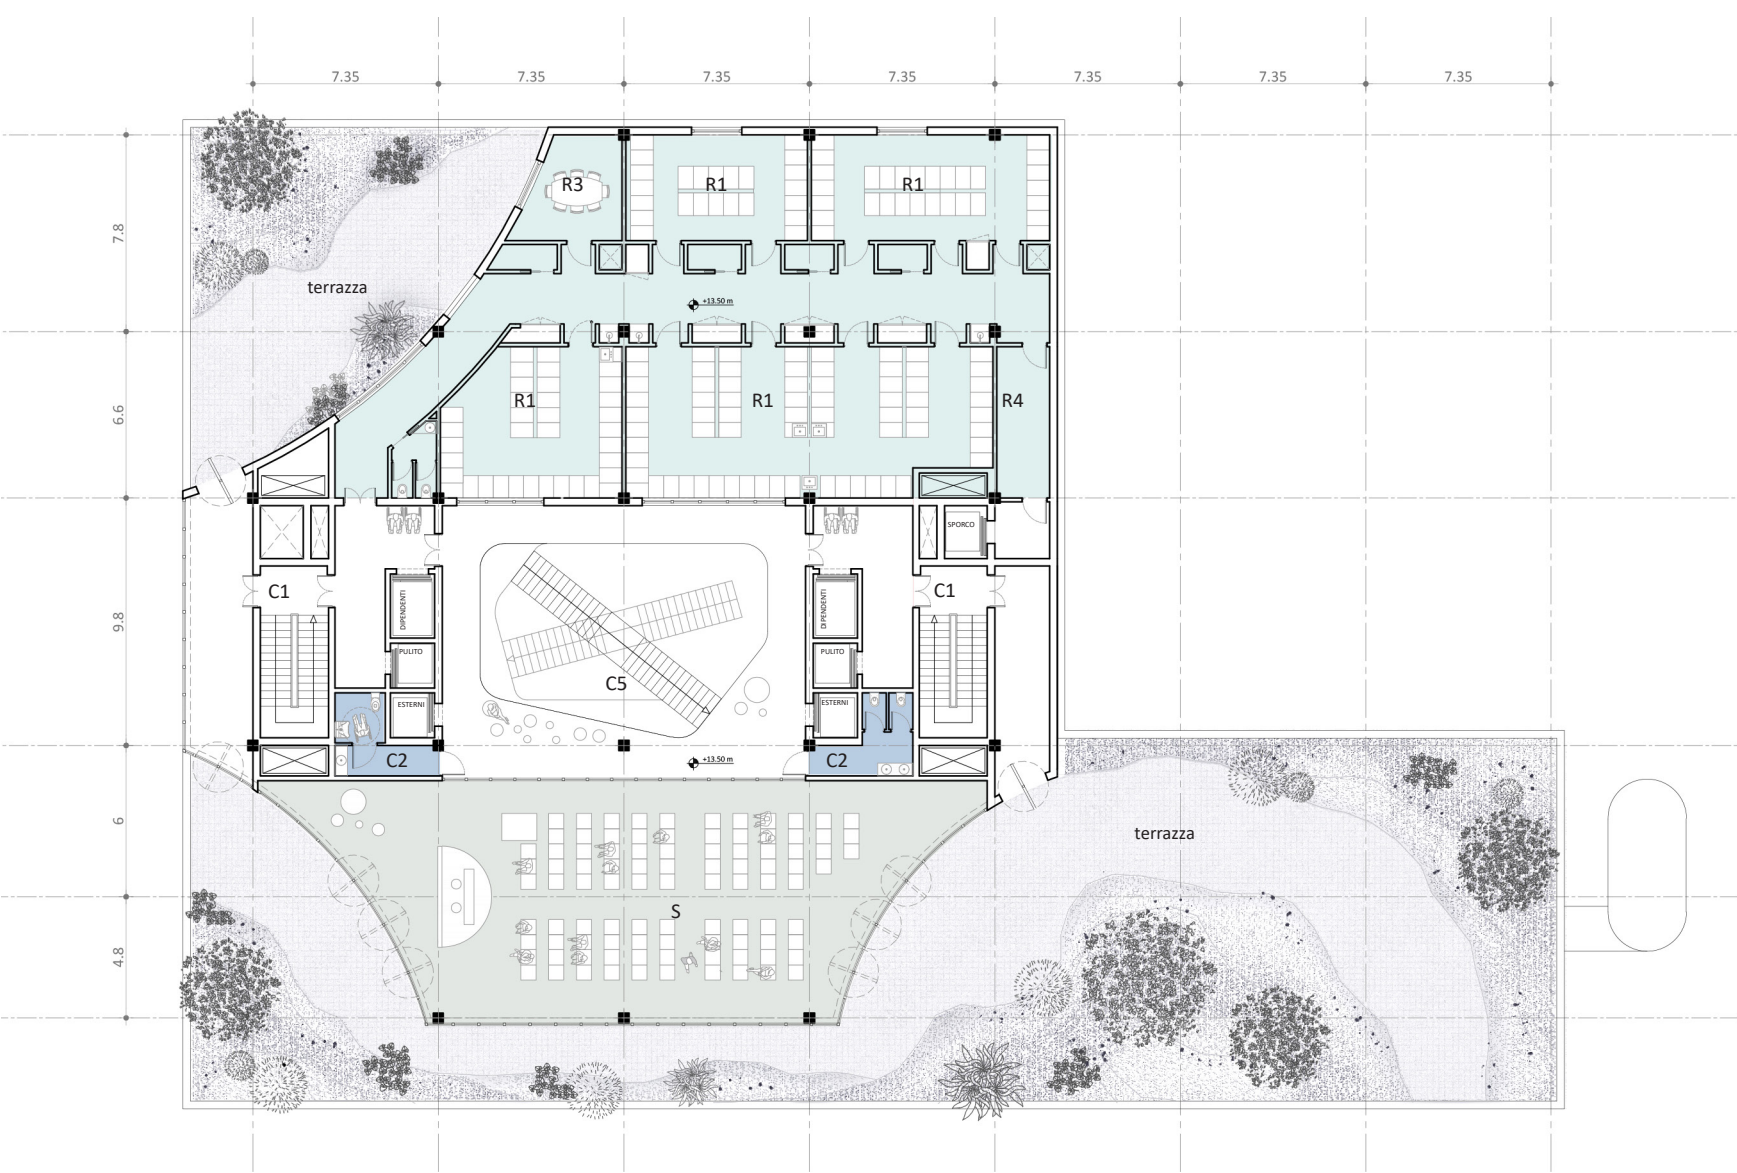

SCHEMA DEI FLUSSI

