




- PIANTA PIANO 1
- 1. Biologia Molecolare 112mq
 - 2. Sierologia 205 mq
 - 3. Bls3 68 mq
 - 4. Campioni biologici 330 mq
 - 4.1 zona semina con incubatori
 - 4.2 incubatori
 - 4.3 camere fredde
 - 4.4 pretrattamento
 - 4.5 ricezione
 - 4.6 decontaminazione
 - 4.7 stoccaggio
 - 5. Core facilities 210 mq
 - 6. Core Facilities 122 mq

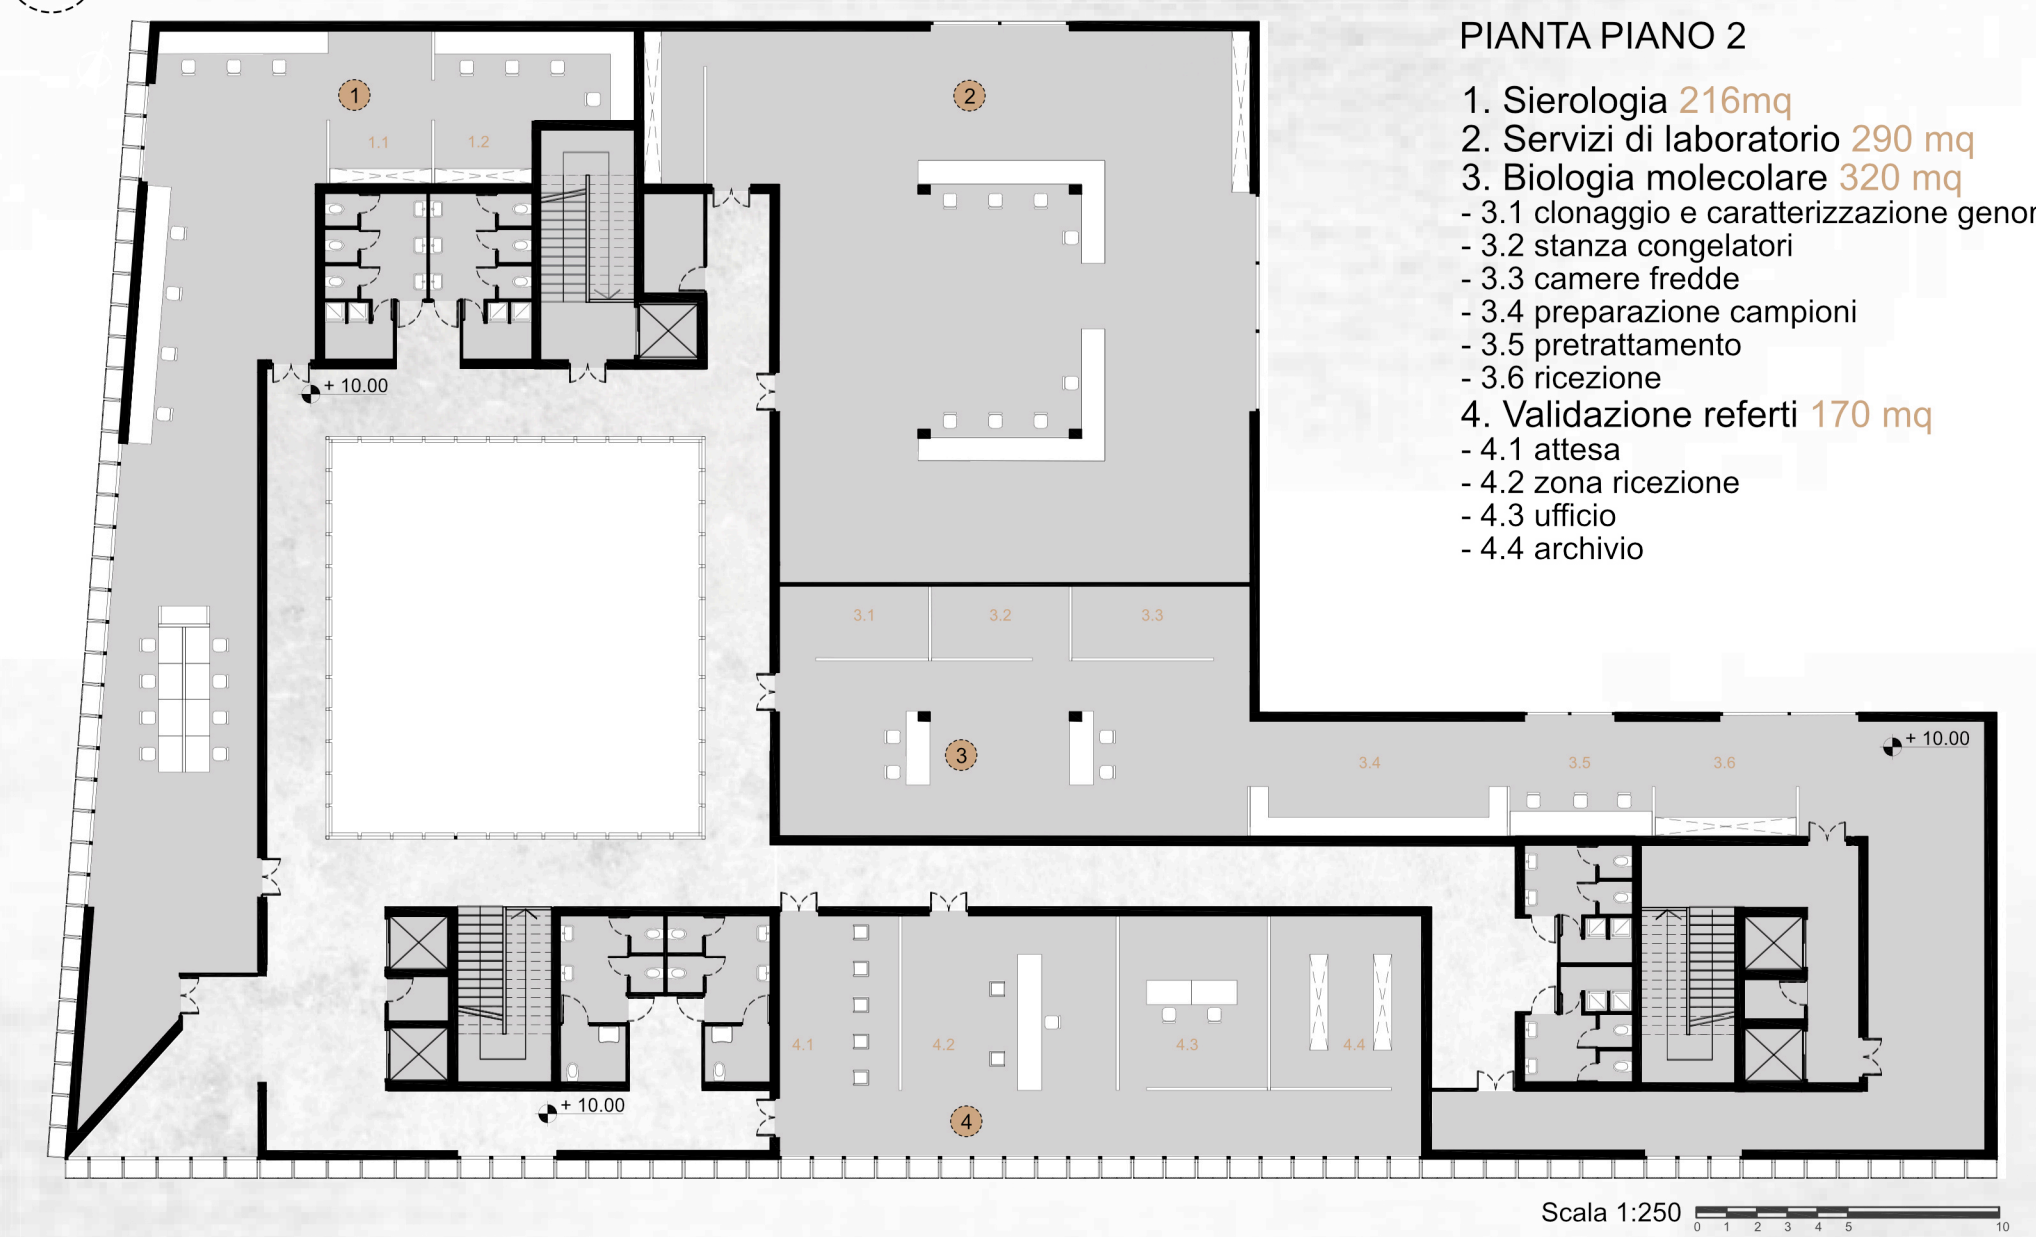


- PIANTA PIANO 2
- 1. Sierologia 216mq
 - 2. Servizi di laboratorio 290 mq
 - 3. Biologia molecolare 320 mq
 - 3.1 clonaggio e caratterizzazione genomica
 - 3.2 stanza congelatori
 - 3.3 camere fredde
 - 3.4 preparazione campioni
 - 3.5 pretrattamento
 - 3.6 ricezione
 - 4. Validazione referti 170 mq
 - 4.1 attesa
 - 4.2 zona ricezione
 - 4.3 ufficio
 - 4.4 archivio

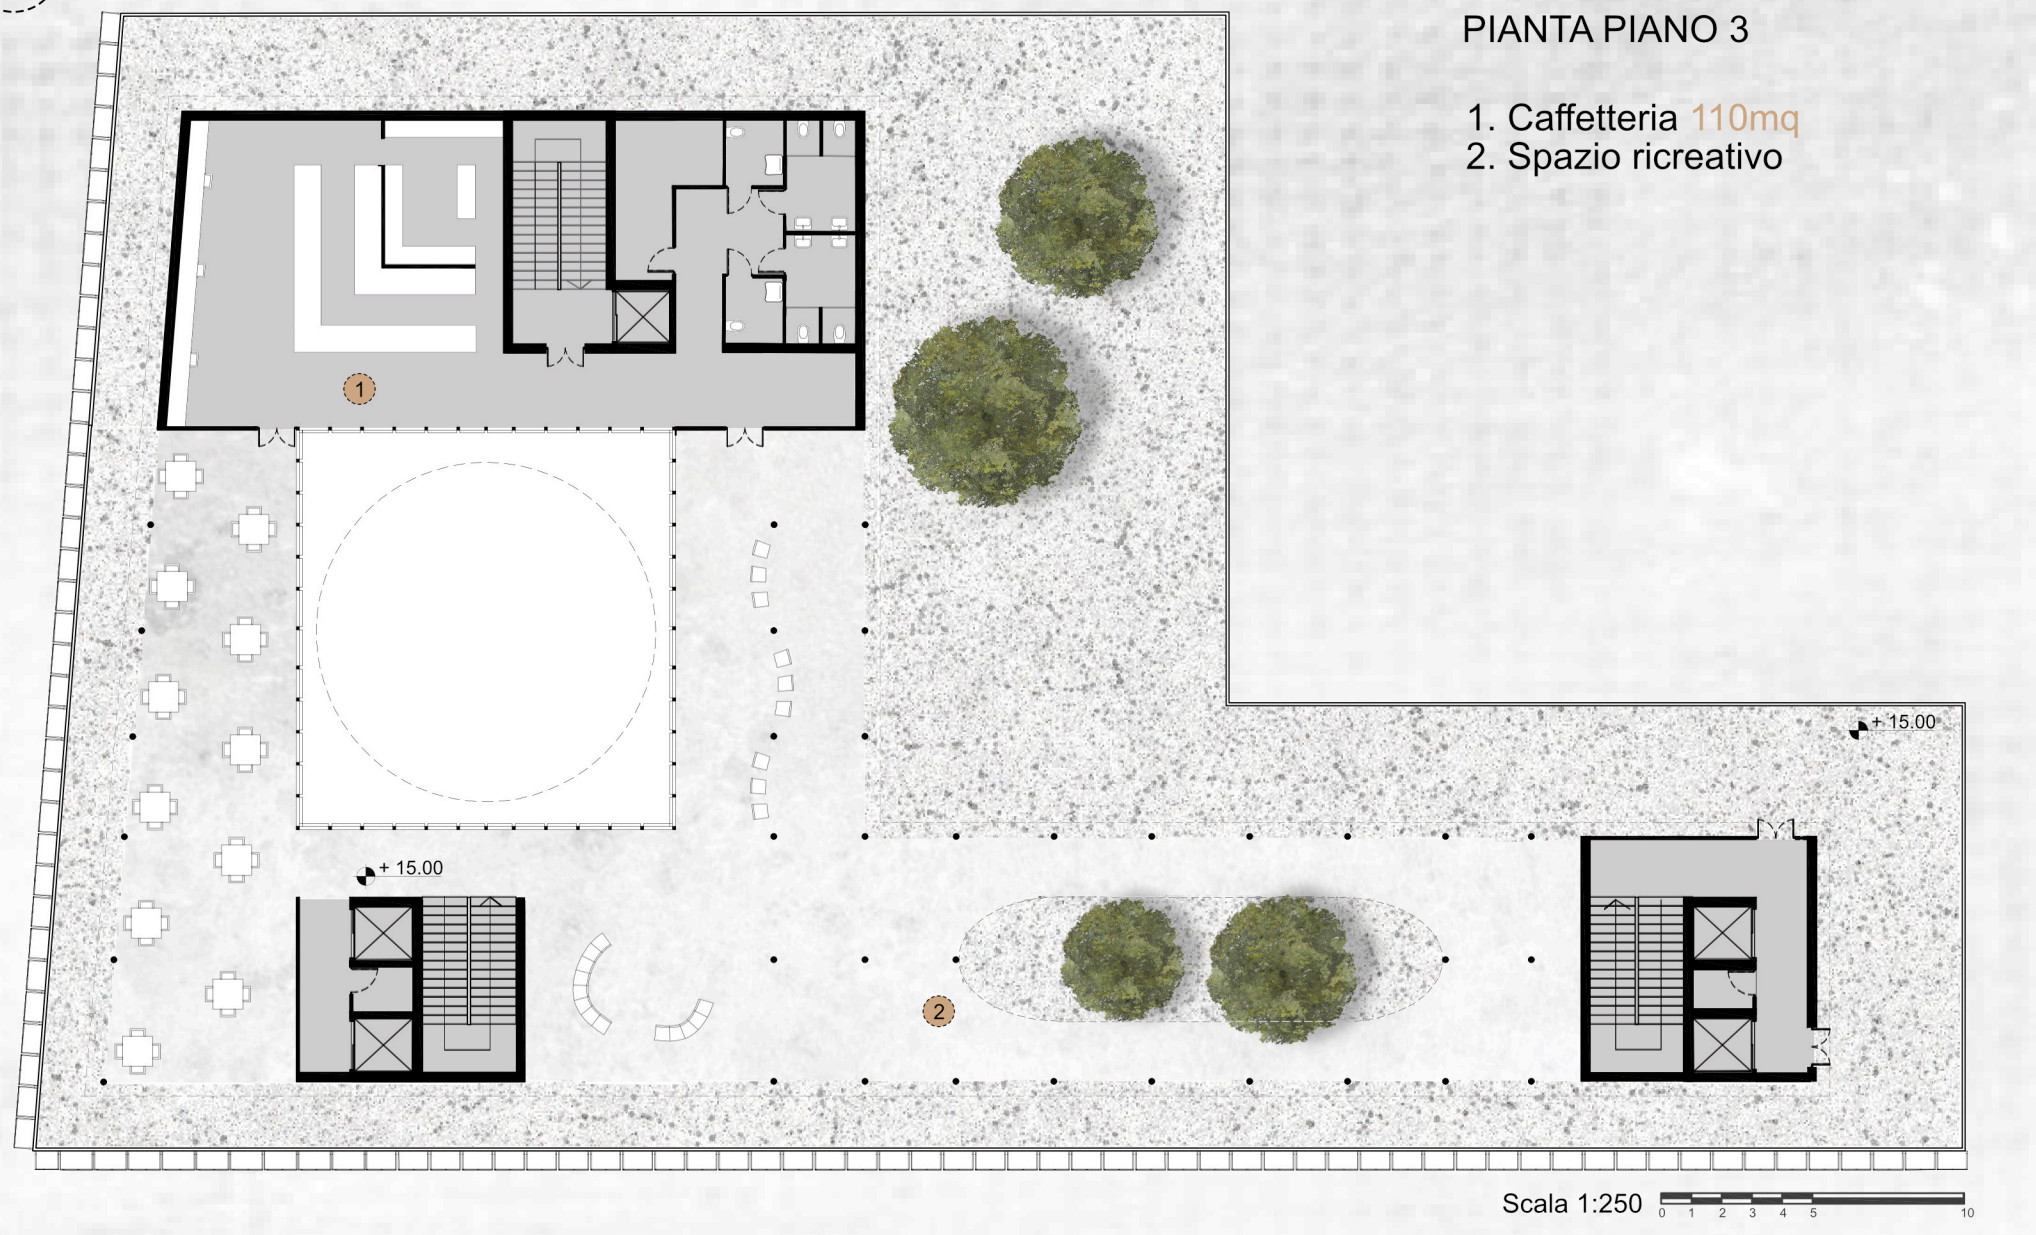



- PIANTA PIANO 3
- 1. Caffetteria 110mq
 - 2. Spazio ricreativo

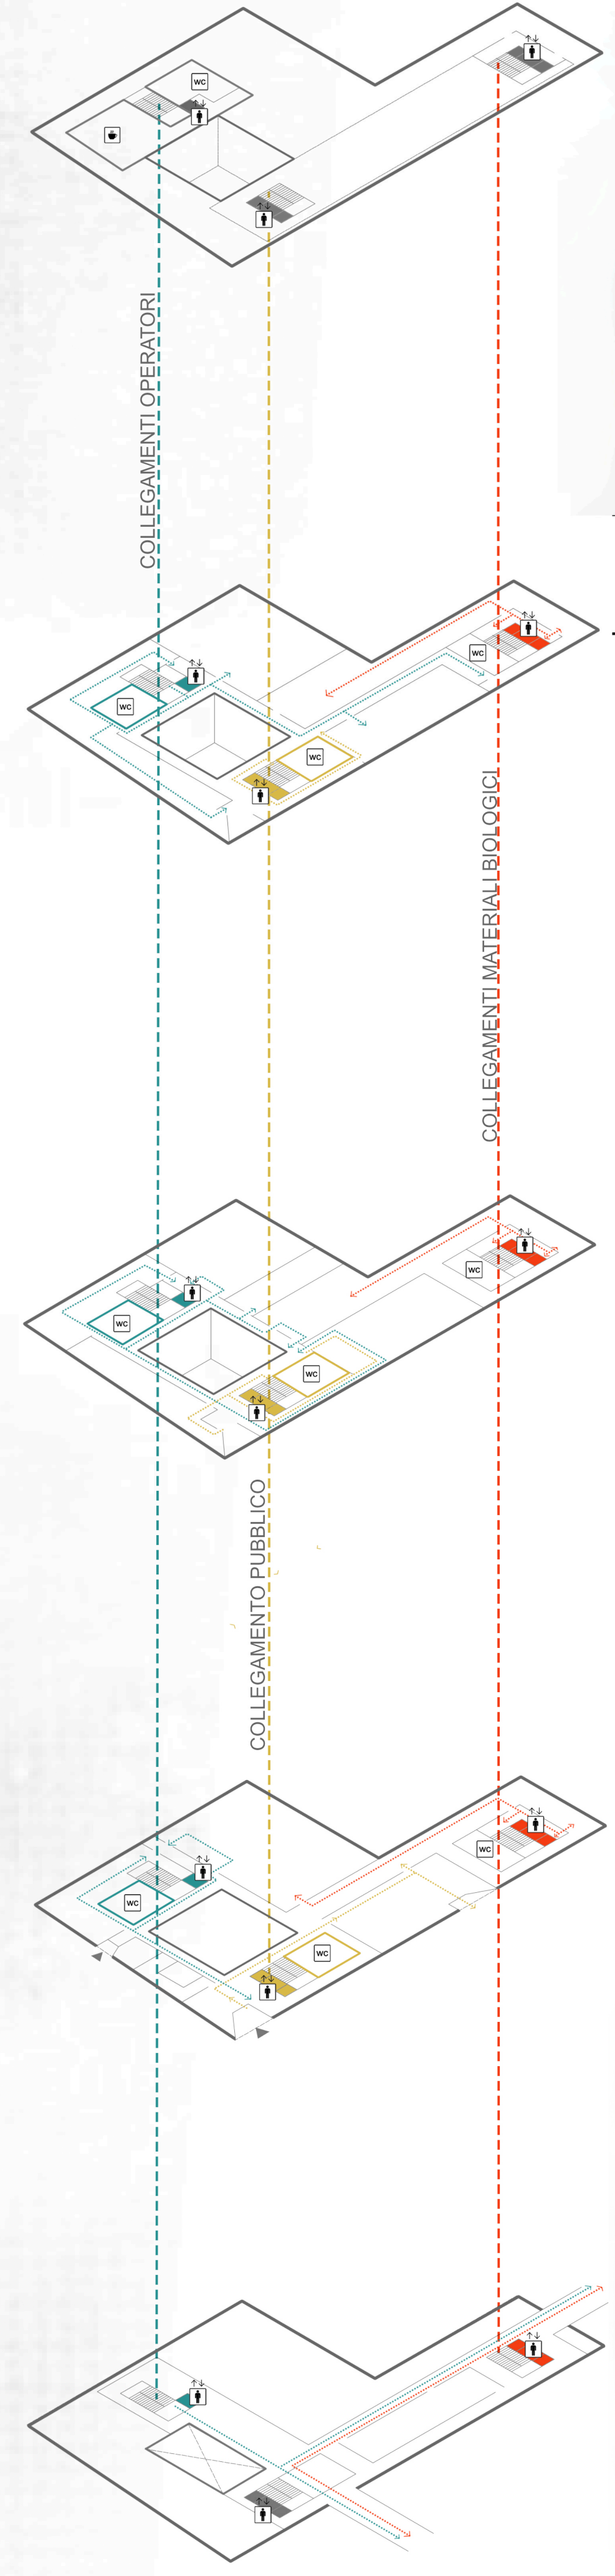

SEZIONE 1

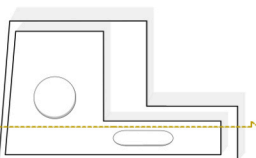

PROSPETTO SUD

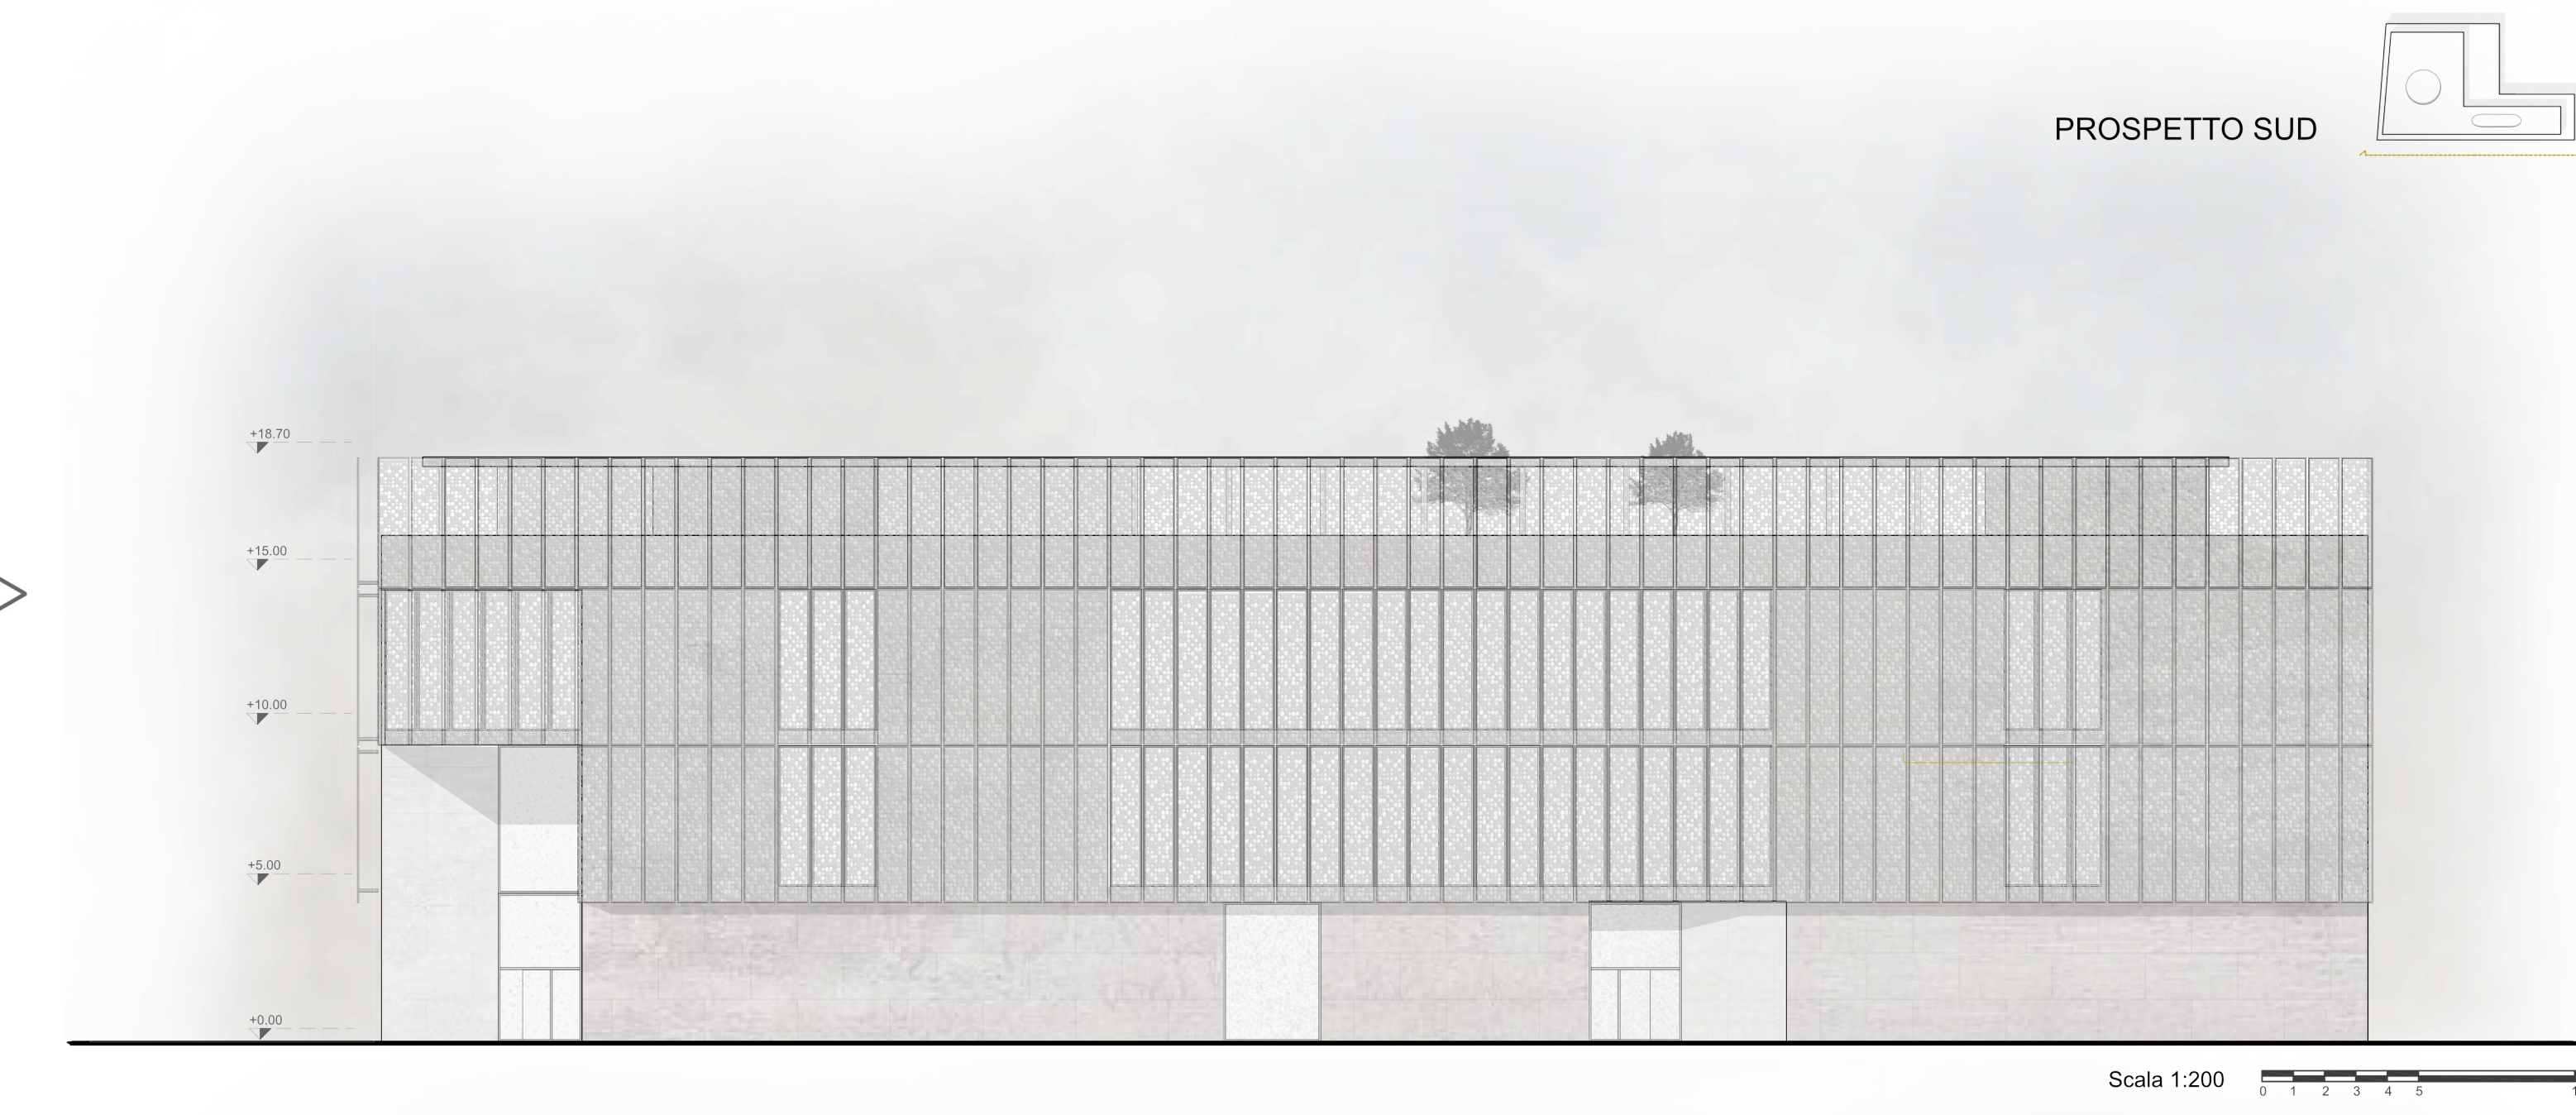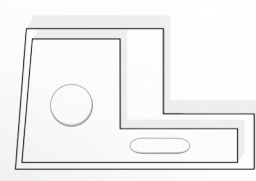

Scala 1:200



VISTA D'INSIEME