




PIANTA PIANO SECONDO - SCALA 1:200

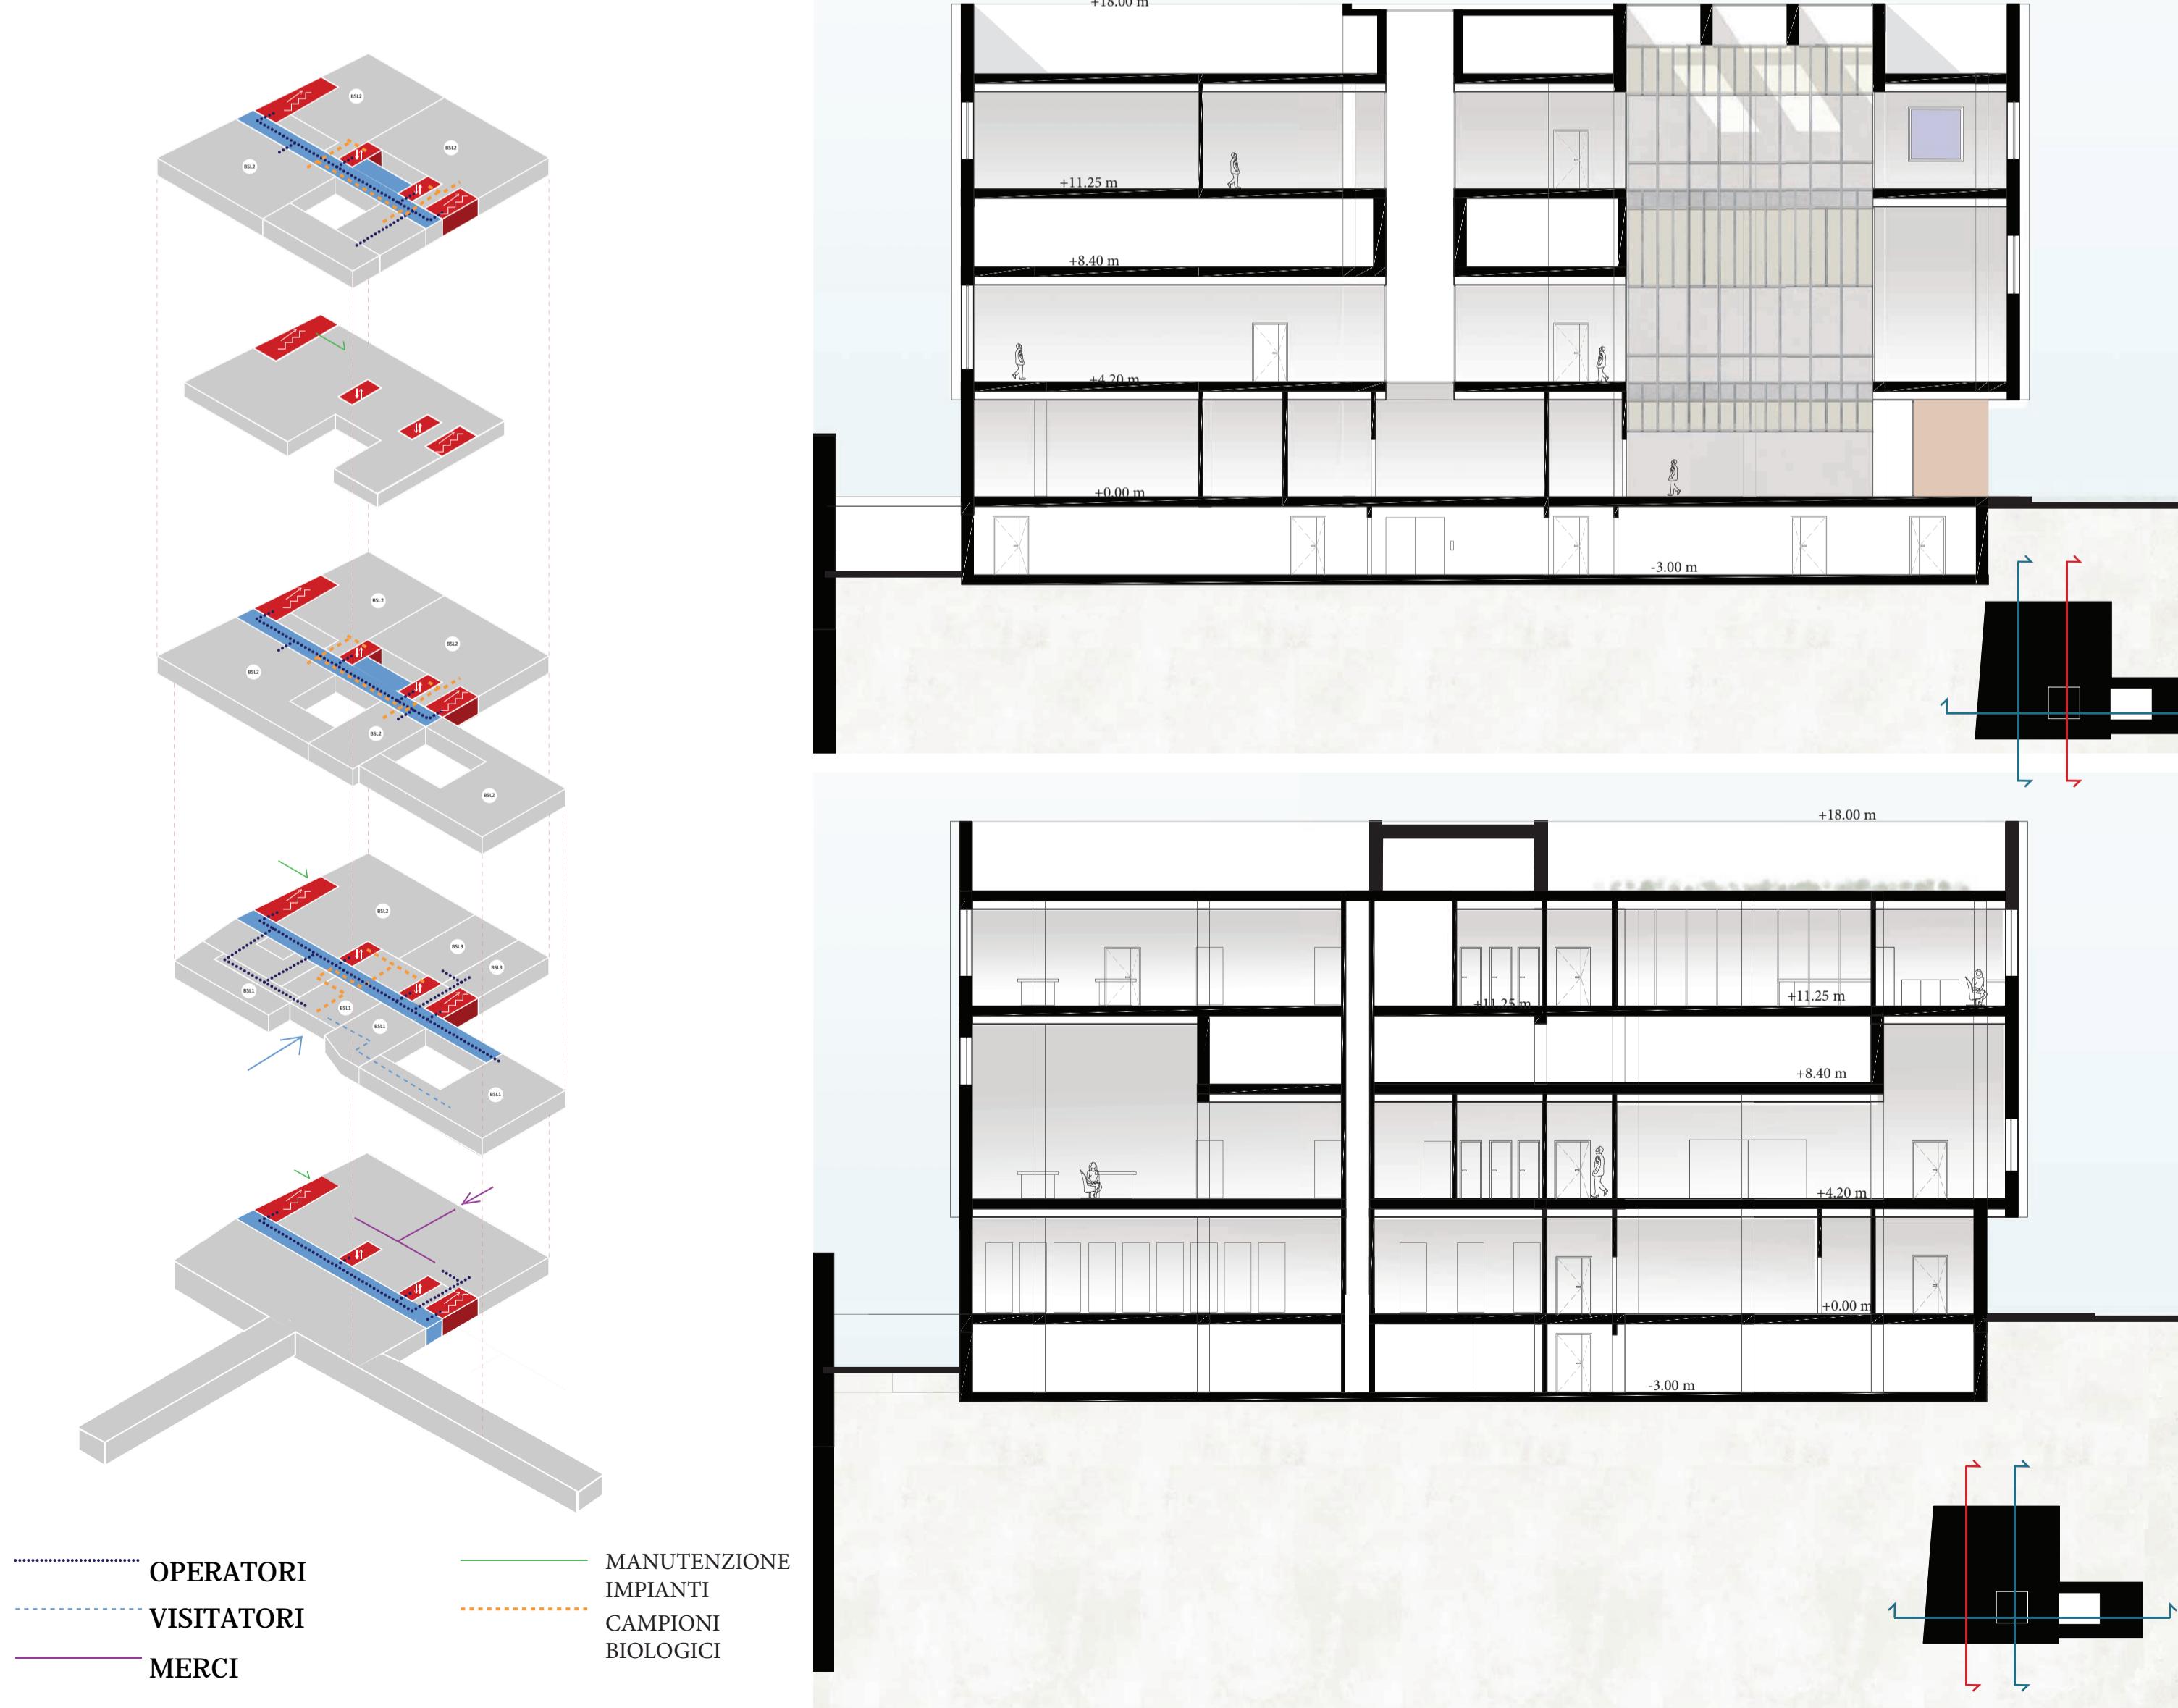

STUDIO DEI FLUSSI



PIANTA PIANO TECNICO - SCALA 1:500

