



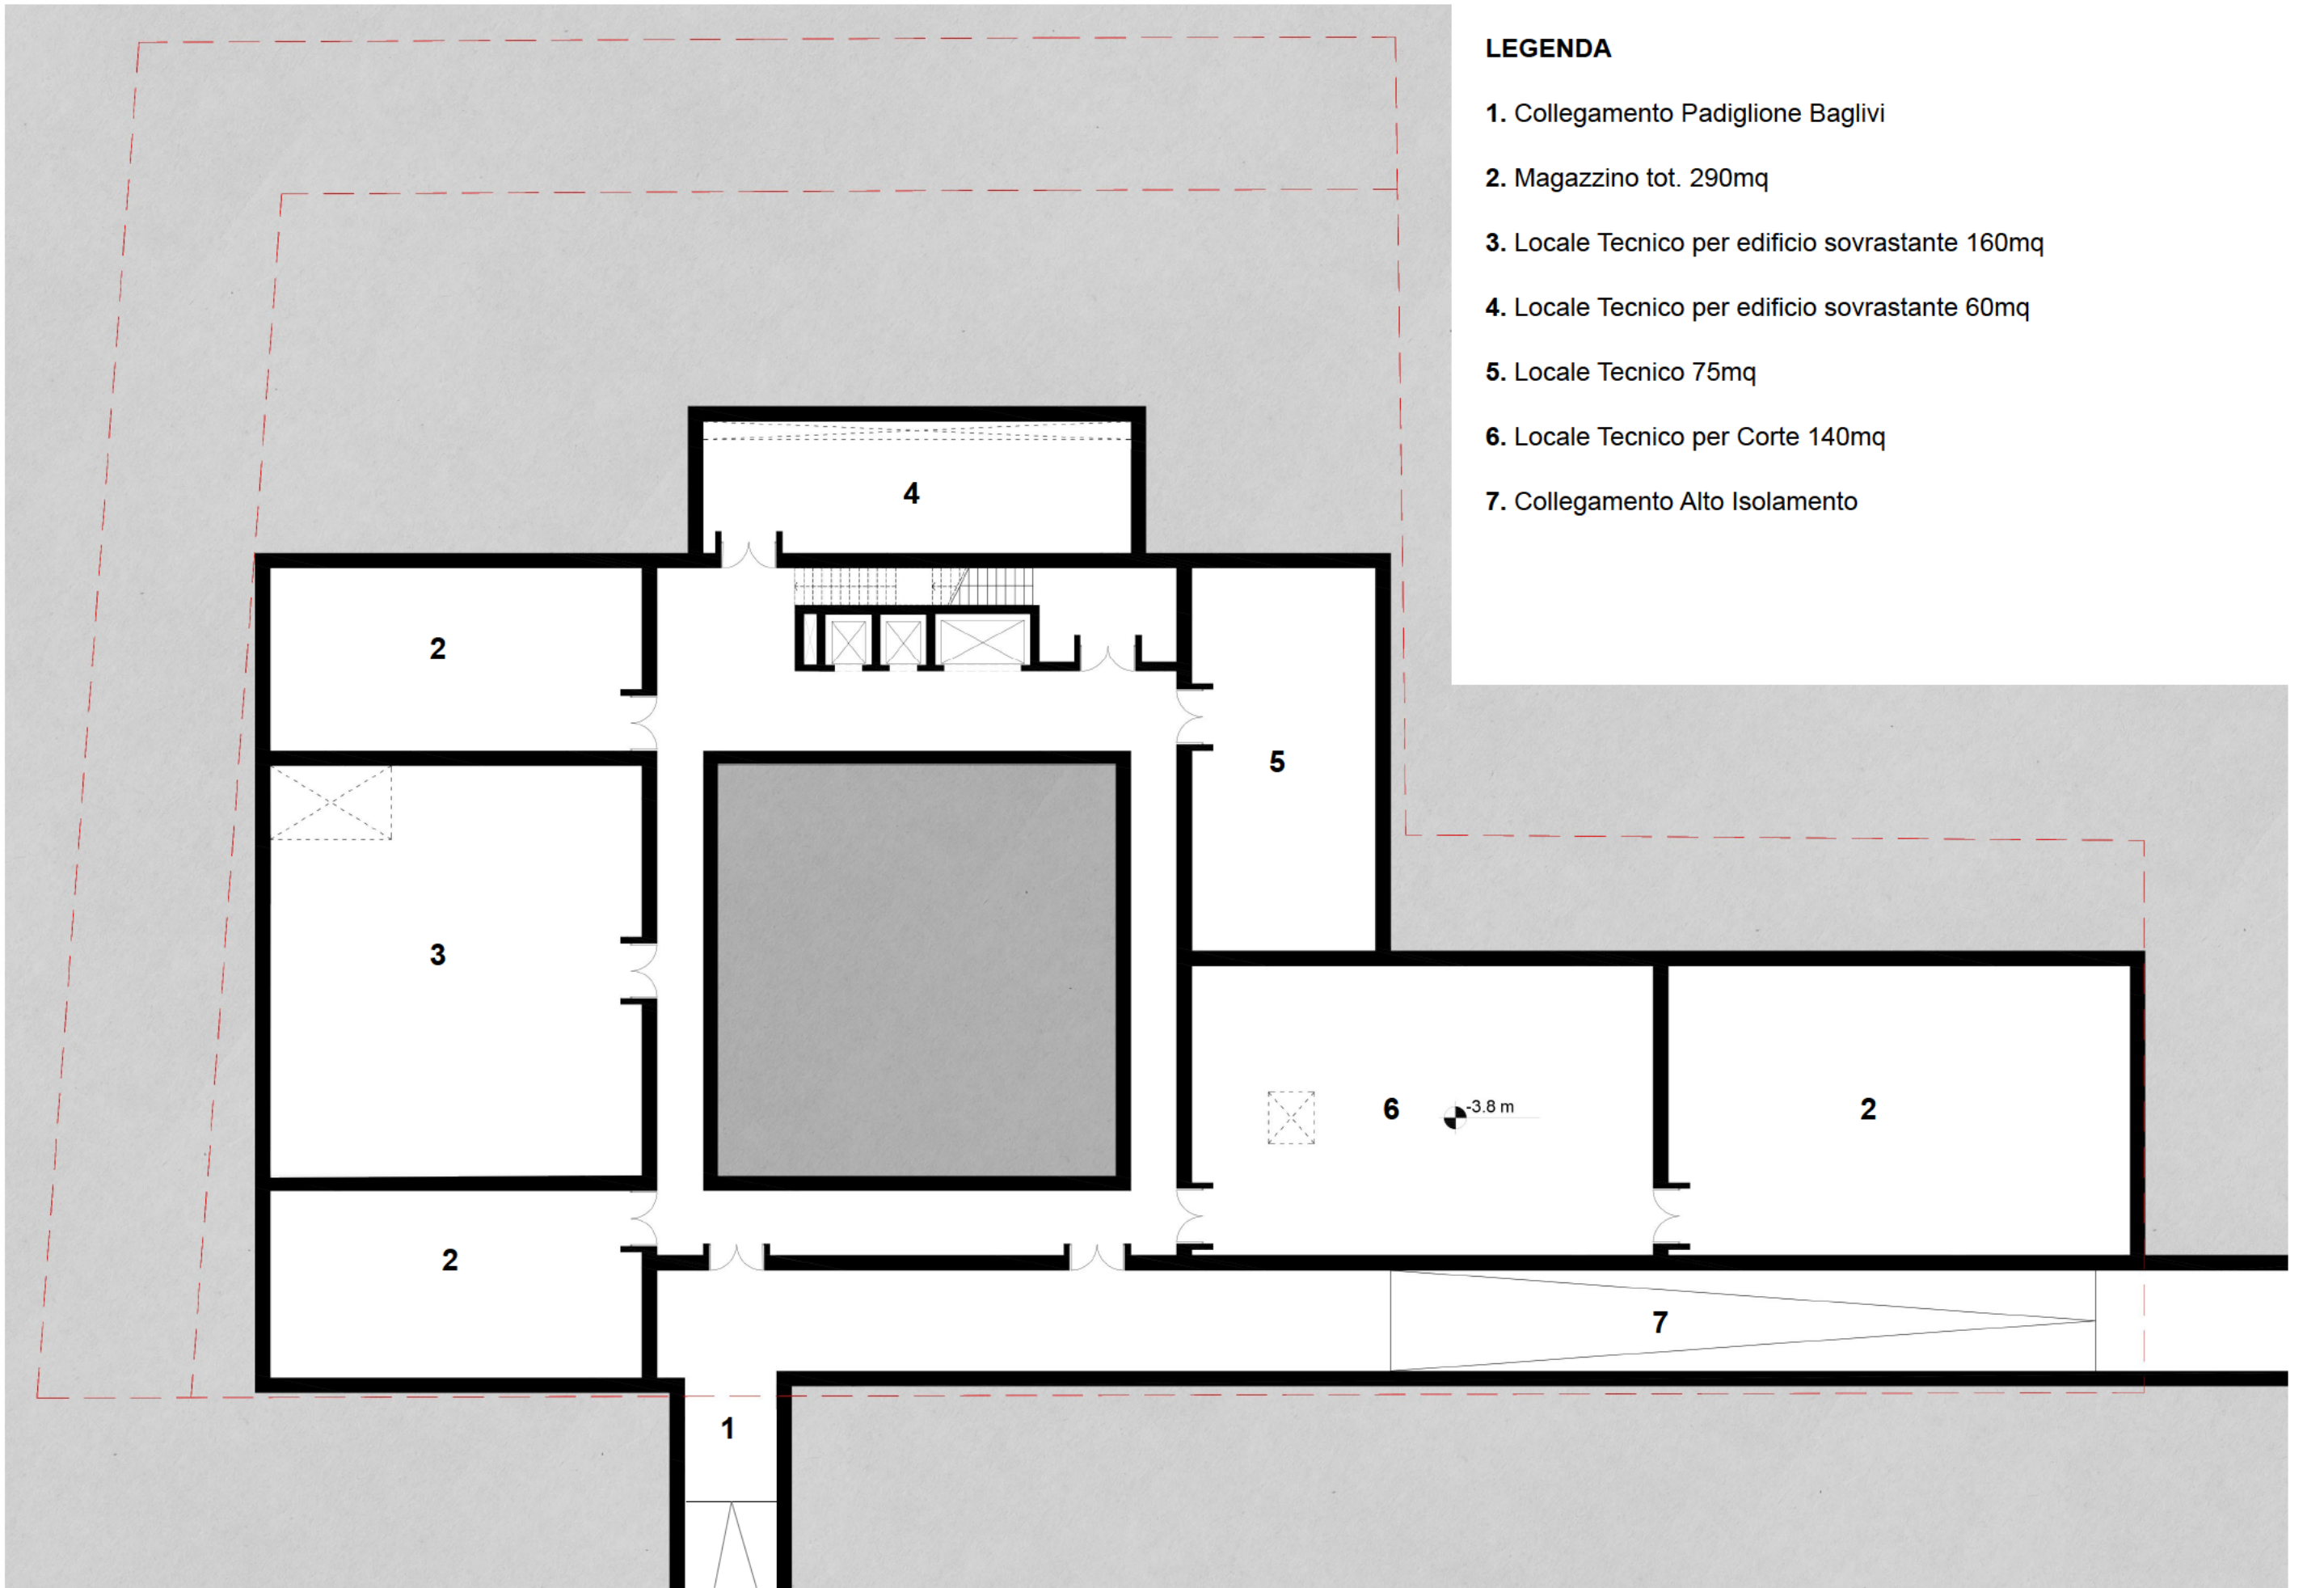

PIANTA PIANO INTERRATO Scala 1:200

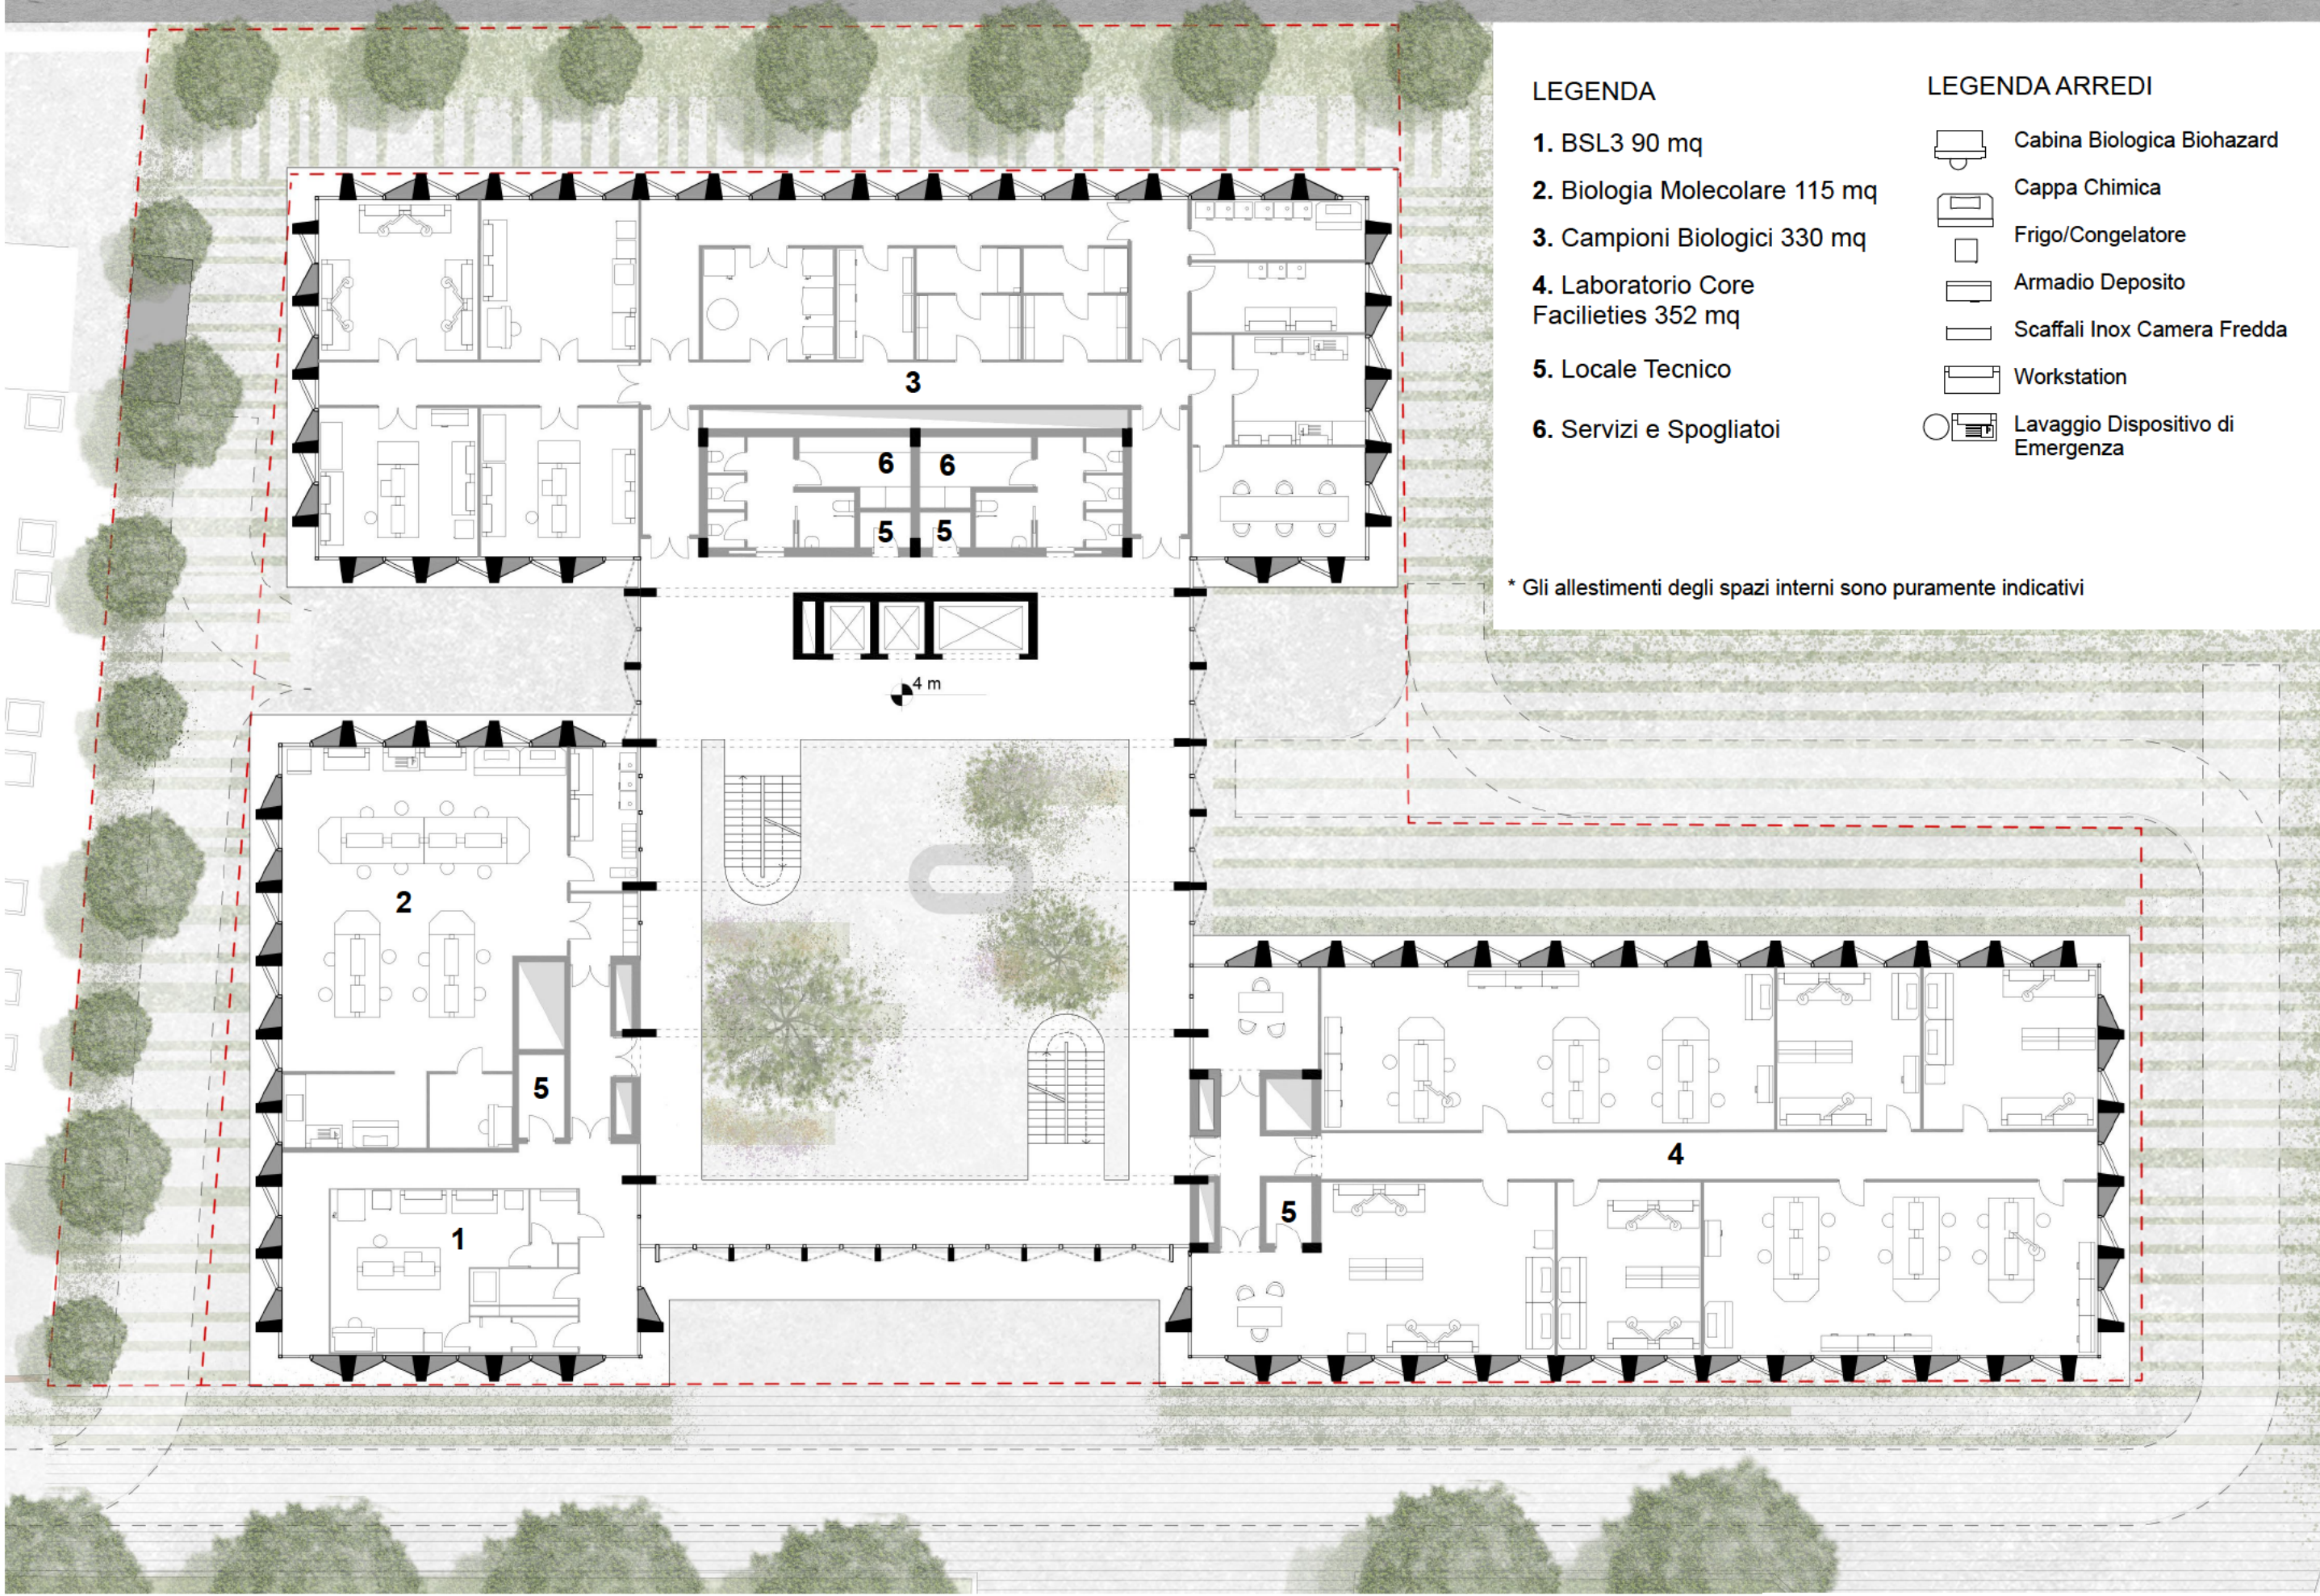

PIANTA PIANO PRIMO Scala 1:200

LEGENDA

- 1. Collegamento Padiglione Baglivi
- 2. Magazzino tot. 290mq
- 3. Locale Tecnico per edificio sovrastante 160mq
- 4. Locale Tecnico per edificio sovrastante 60mq
- 5. Locale Tecnico 75mq
- 6. Locale Tecnico per Corte 140mq
- 7. Collegamento Alto Isolamento

LEGENDA

- 1. BSL3 90 mq
- 2. Biologia Molecolare 115 mq
- 3. Campioni Biologici 330 mq
- 4. Laboratorio Core Facilities 352 mq
- 5. Locale Tecnico
- 6. Servizi e Spogliatoi


LEGENDA ARREDI

- Cabina Biologica Biohazard
- Cappa Chimica
- Frigo/Congelatore
- Armadio Deposito
- Scaffali Inox Camera Fredda
- Workstation
- Lavaggio Dispositivo di Emergenza


* Gli allestimenti degli spazi interni sono puramente indicativi



PROSPETTO SUD Scala 1:200

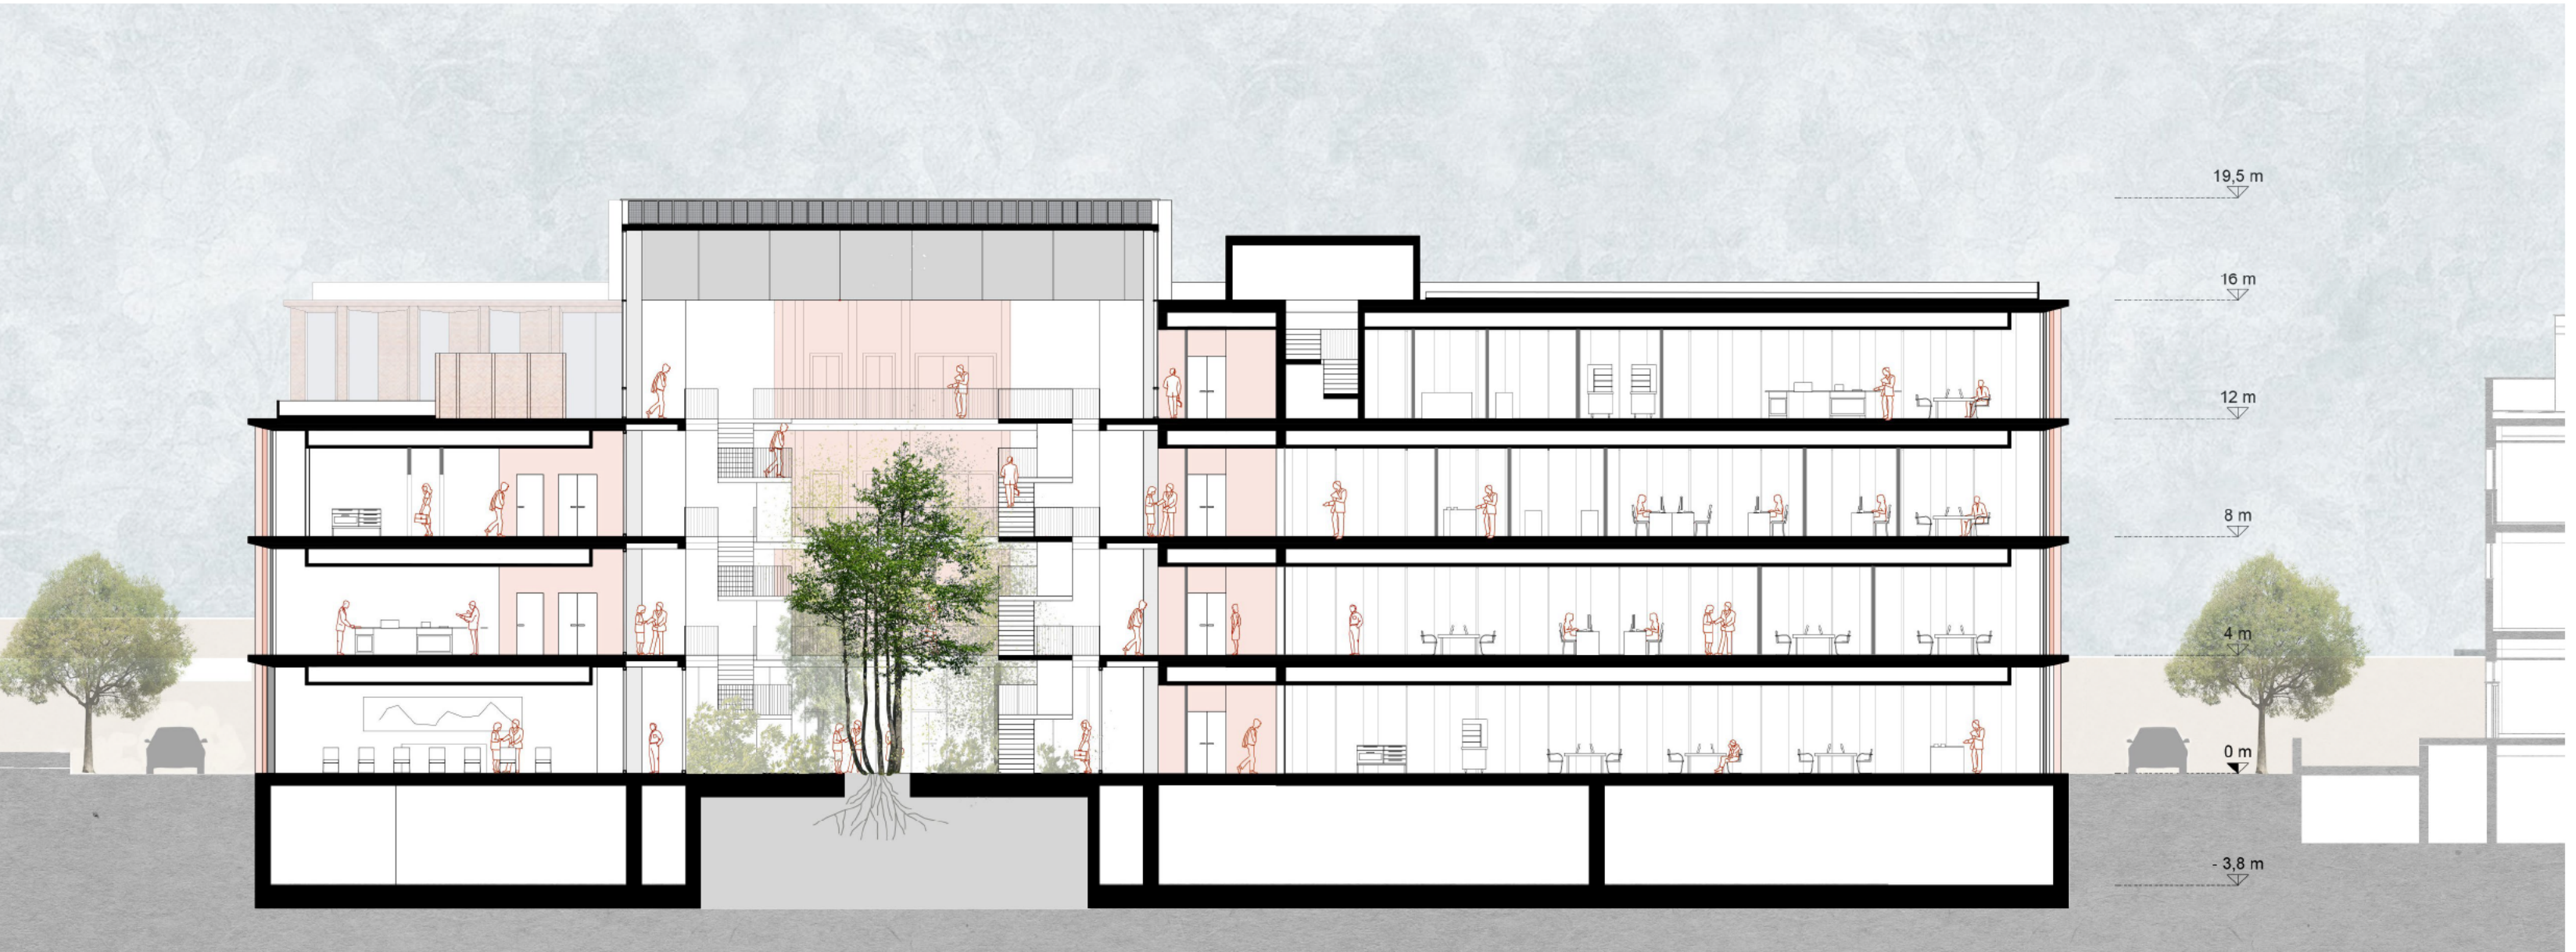

SEZIONE 1 Scala 1:200

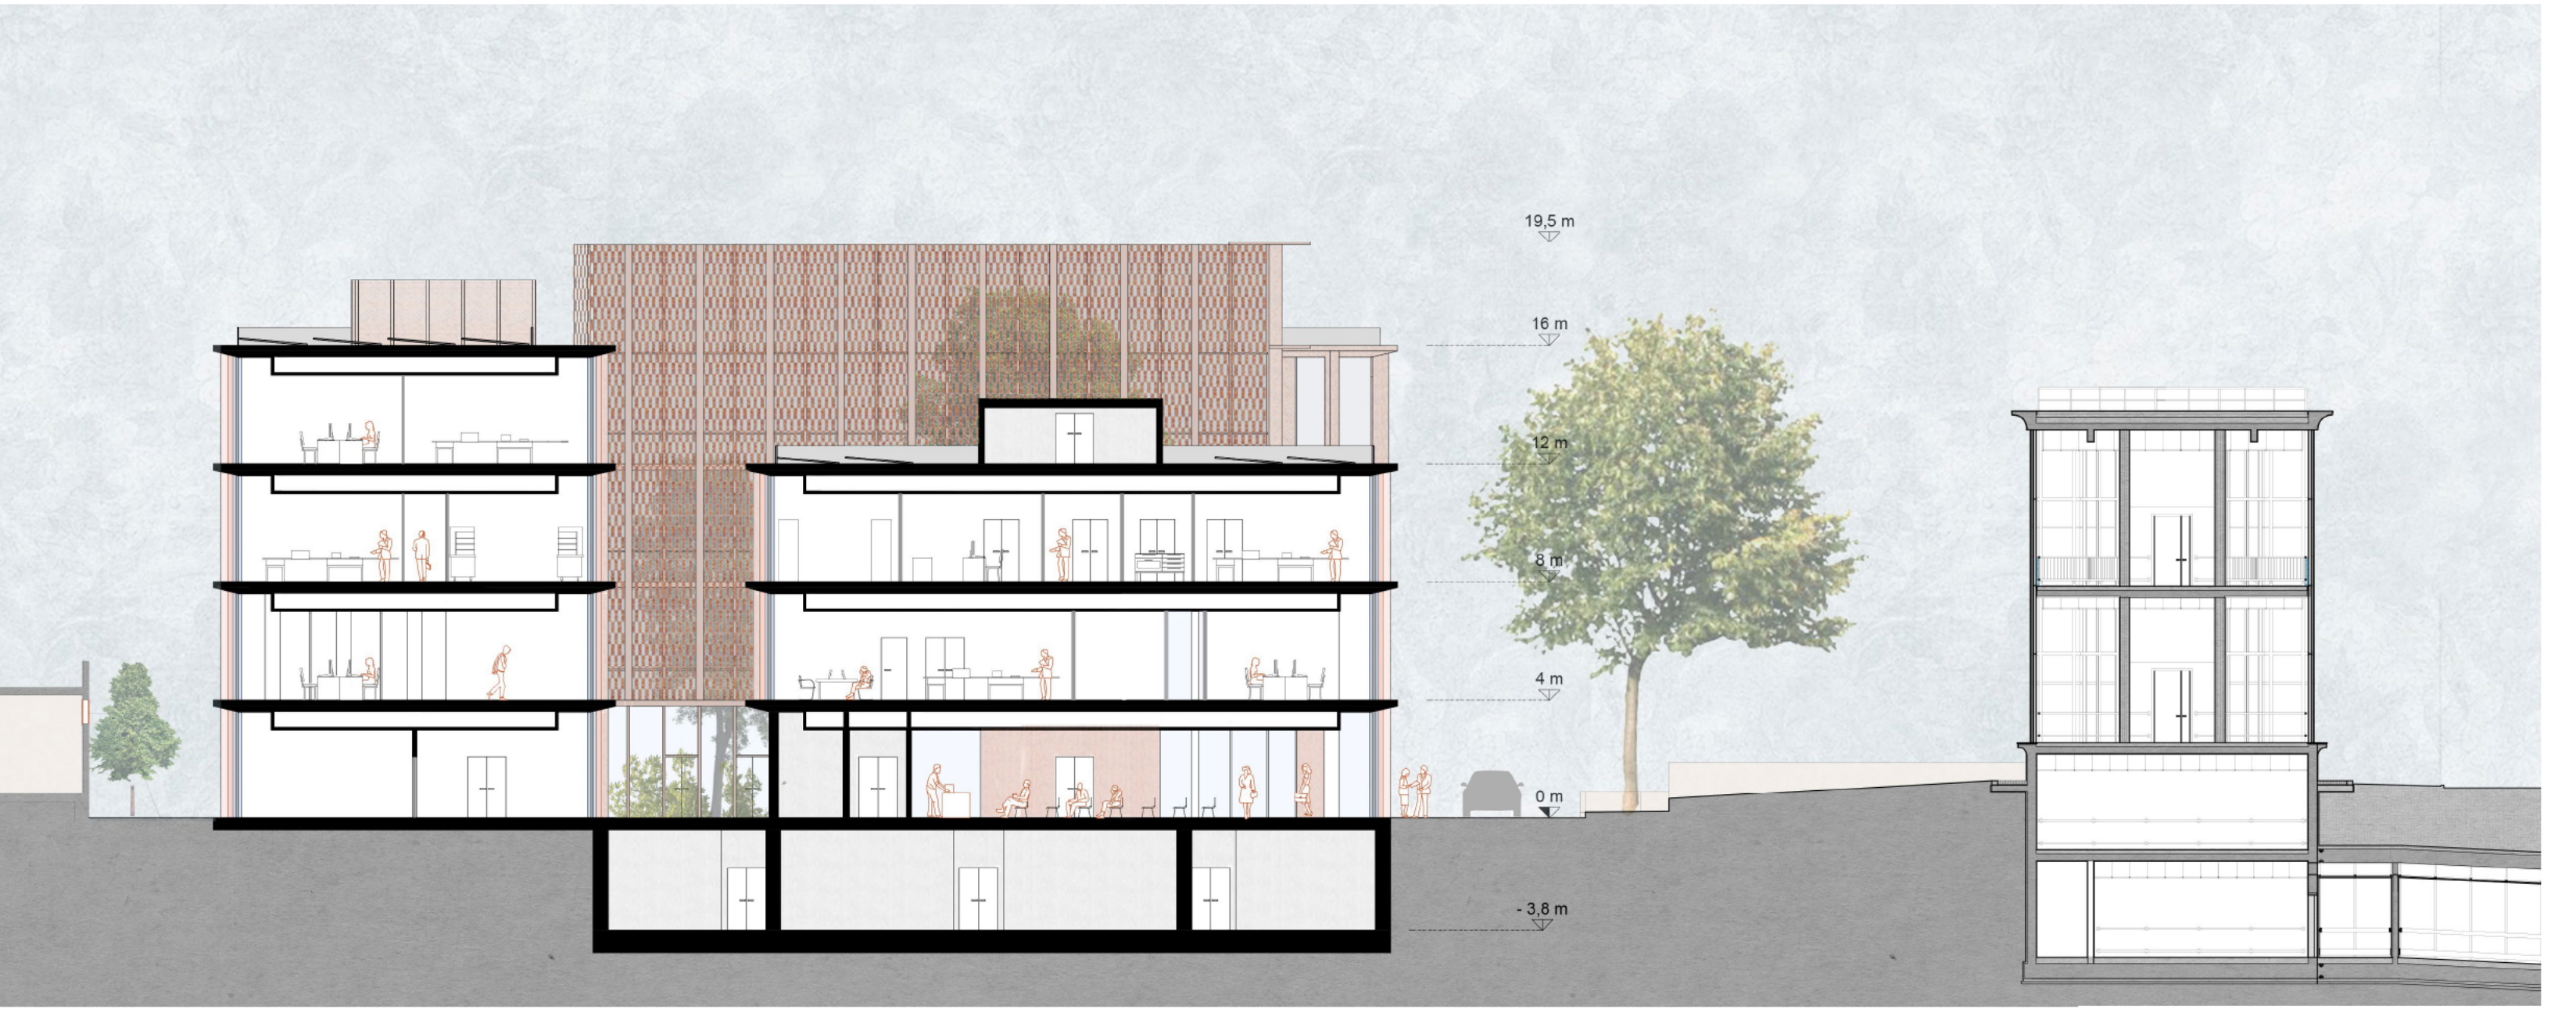

SEZIONE 2 Scala 1:200