



PIANTA PIANO SECONDO Scala 1:200

0 1 2 5 10 m

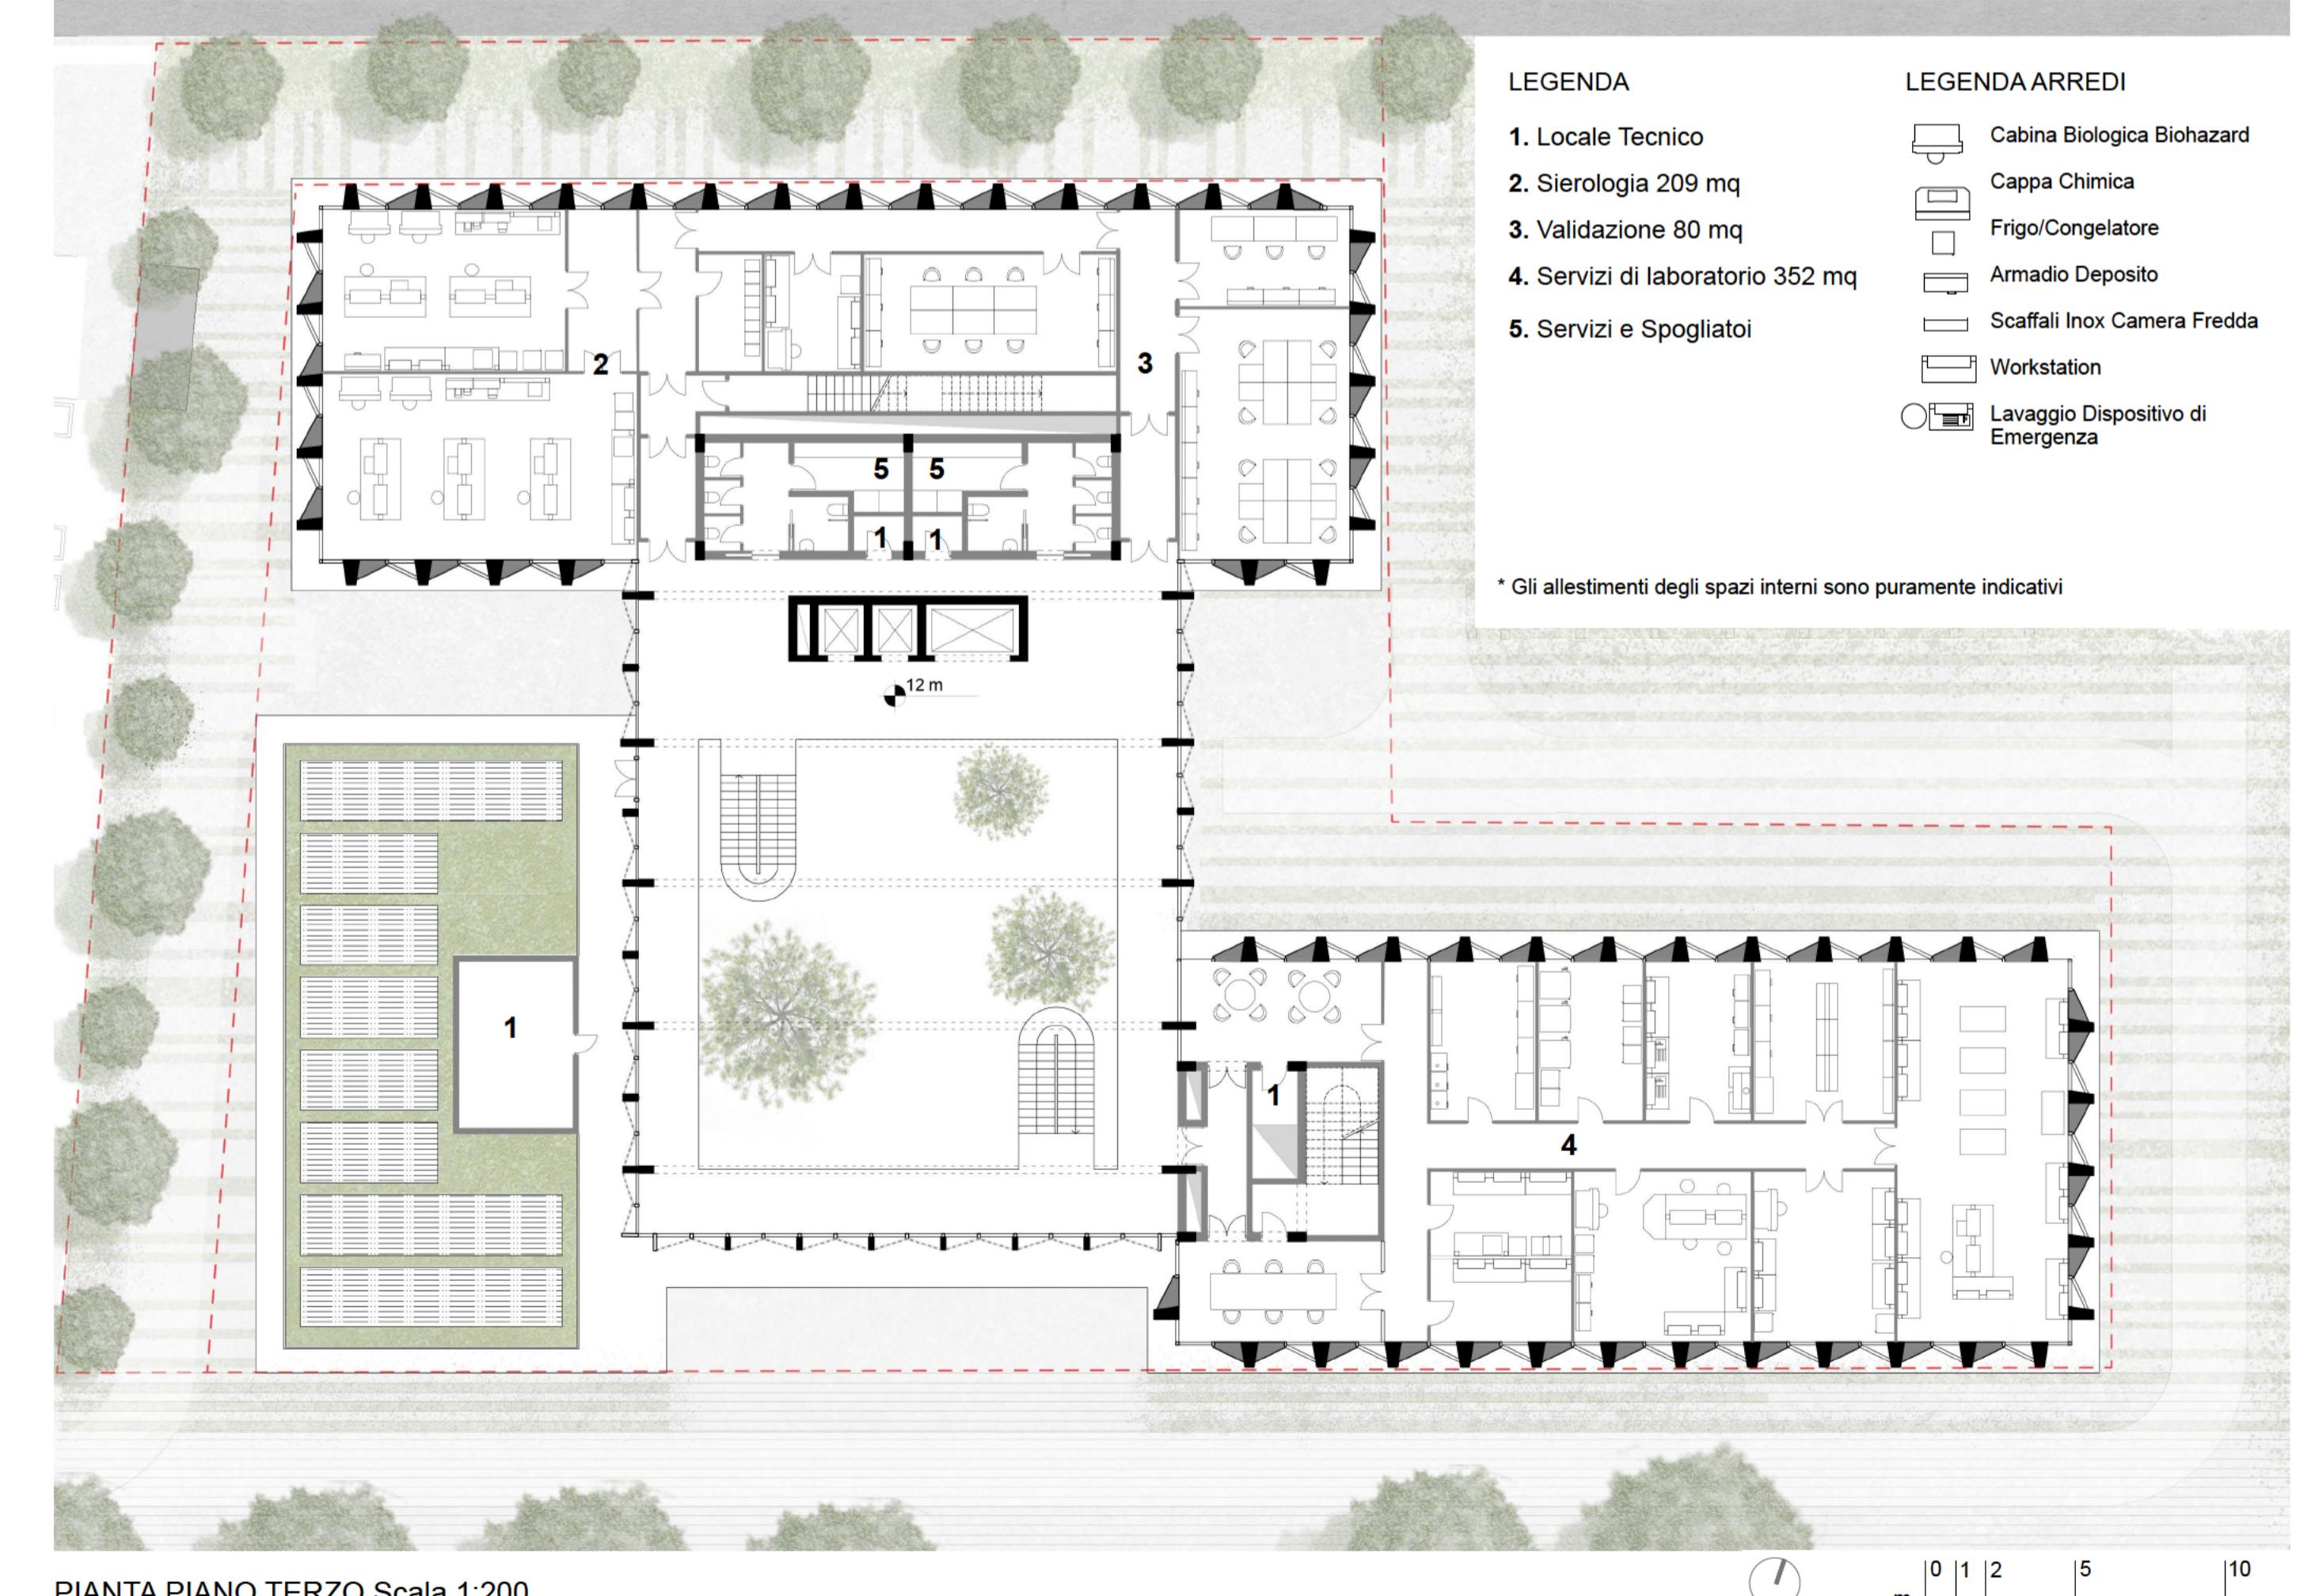

PIANTA PIANO TERZO Scala 1:200


0 1 2 5 10 m

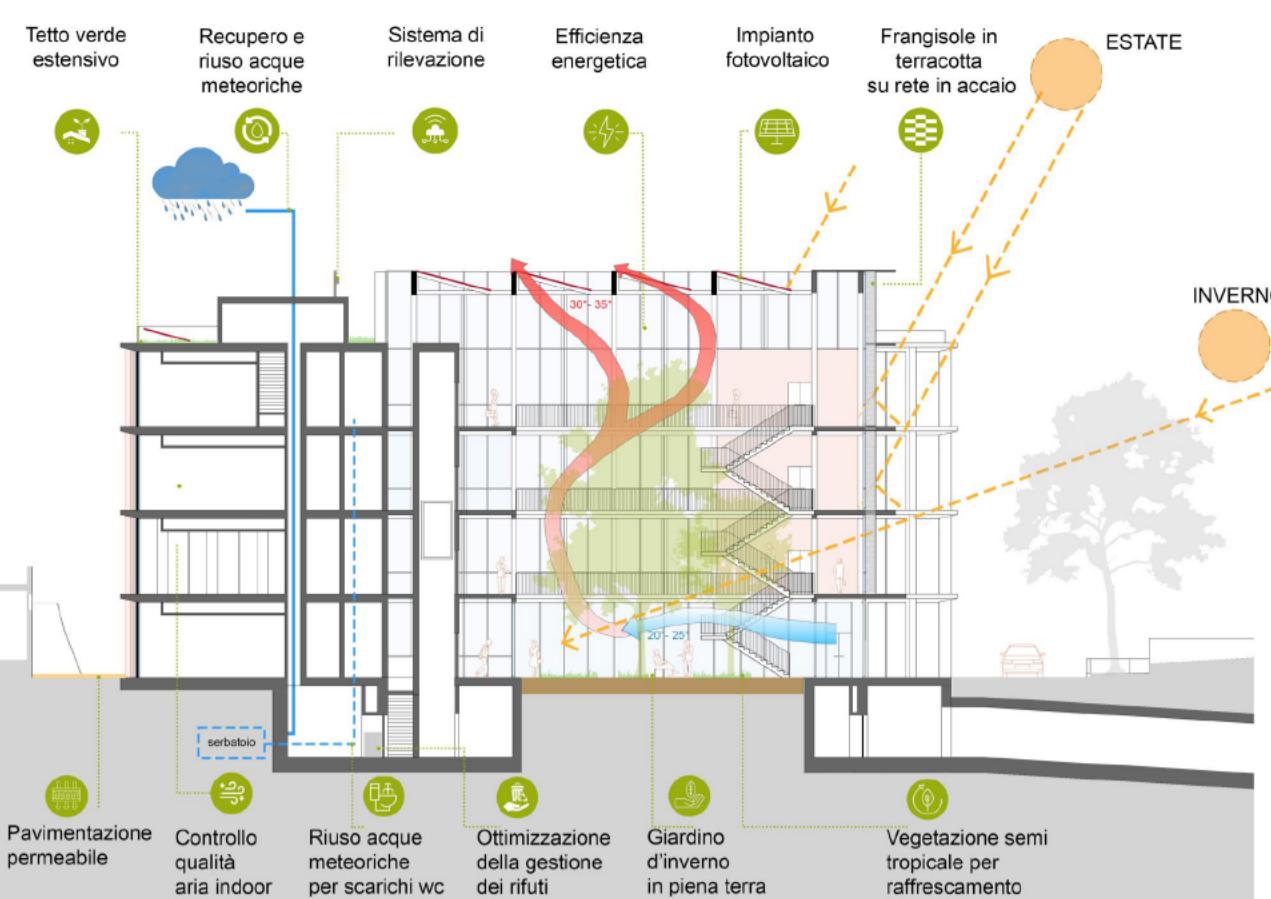

SEZIONE BIOCLIMATICA


LEGENDA SIMBOLI
 → Monitoraggio visivo
 → Uscita materiale
 → Entrata materiale
 ← Percorso personale

LEGENDA ARREDI
 1. Ultra freezer - 80
 2. Frigo/cong.
 3. Autoclave
 4. Passbox OUT Materiali
 5. Armadietti
 6. Panca con gel disinfectante
 7. Armadio bombole CO2
 8. Incubatore CO2
 9. Cabina a flusso laminare biohazard

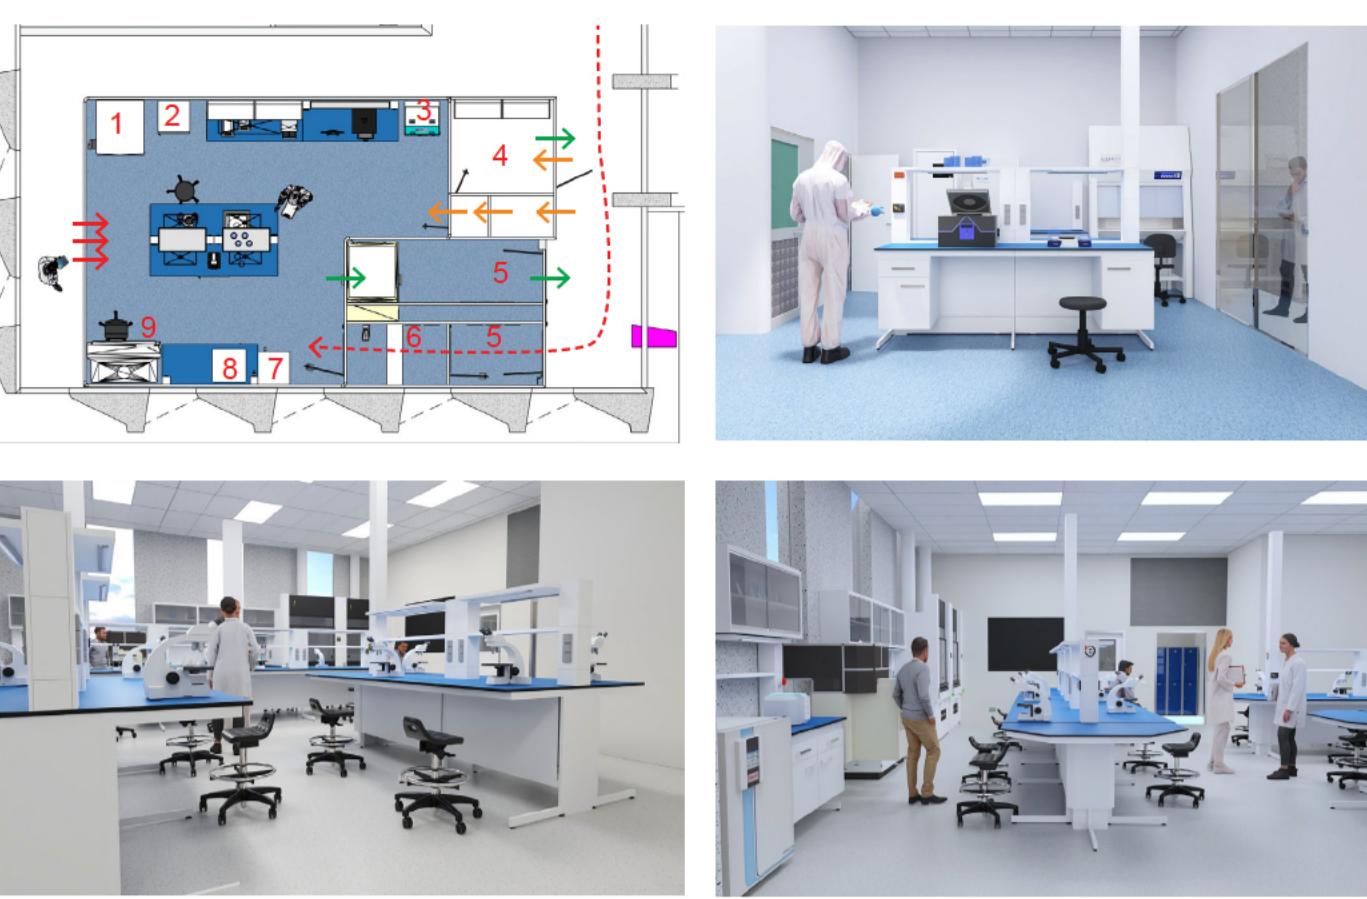

PIANTA E VISTE INTERNE BSL3

0 1 2 5 10 m

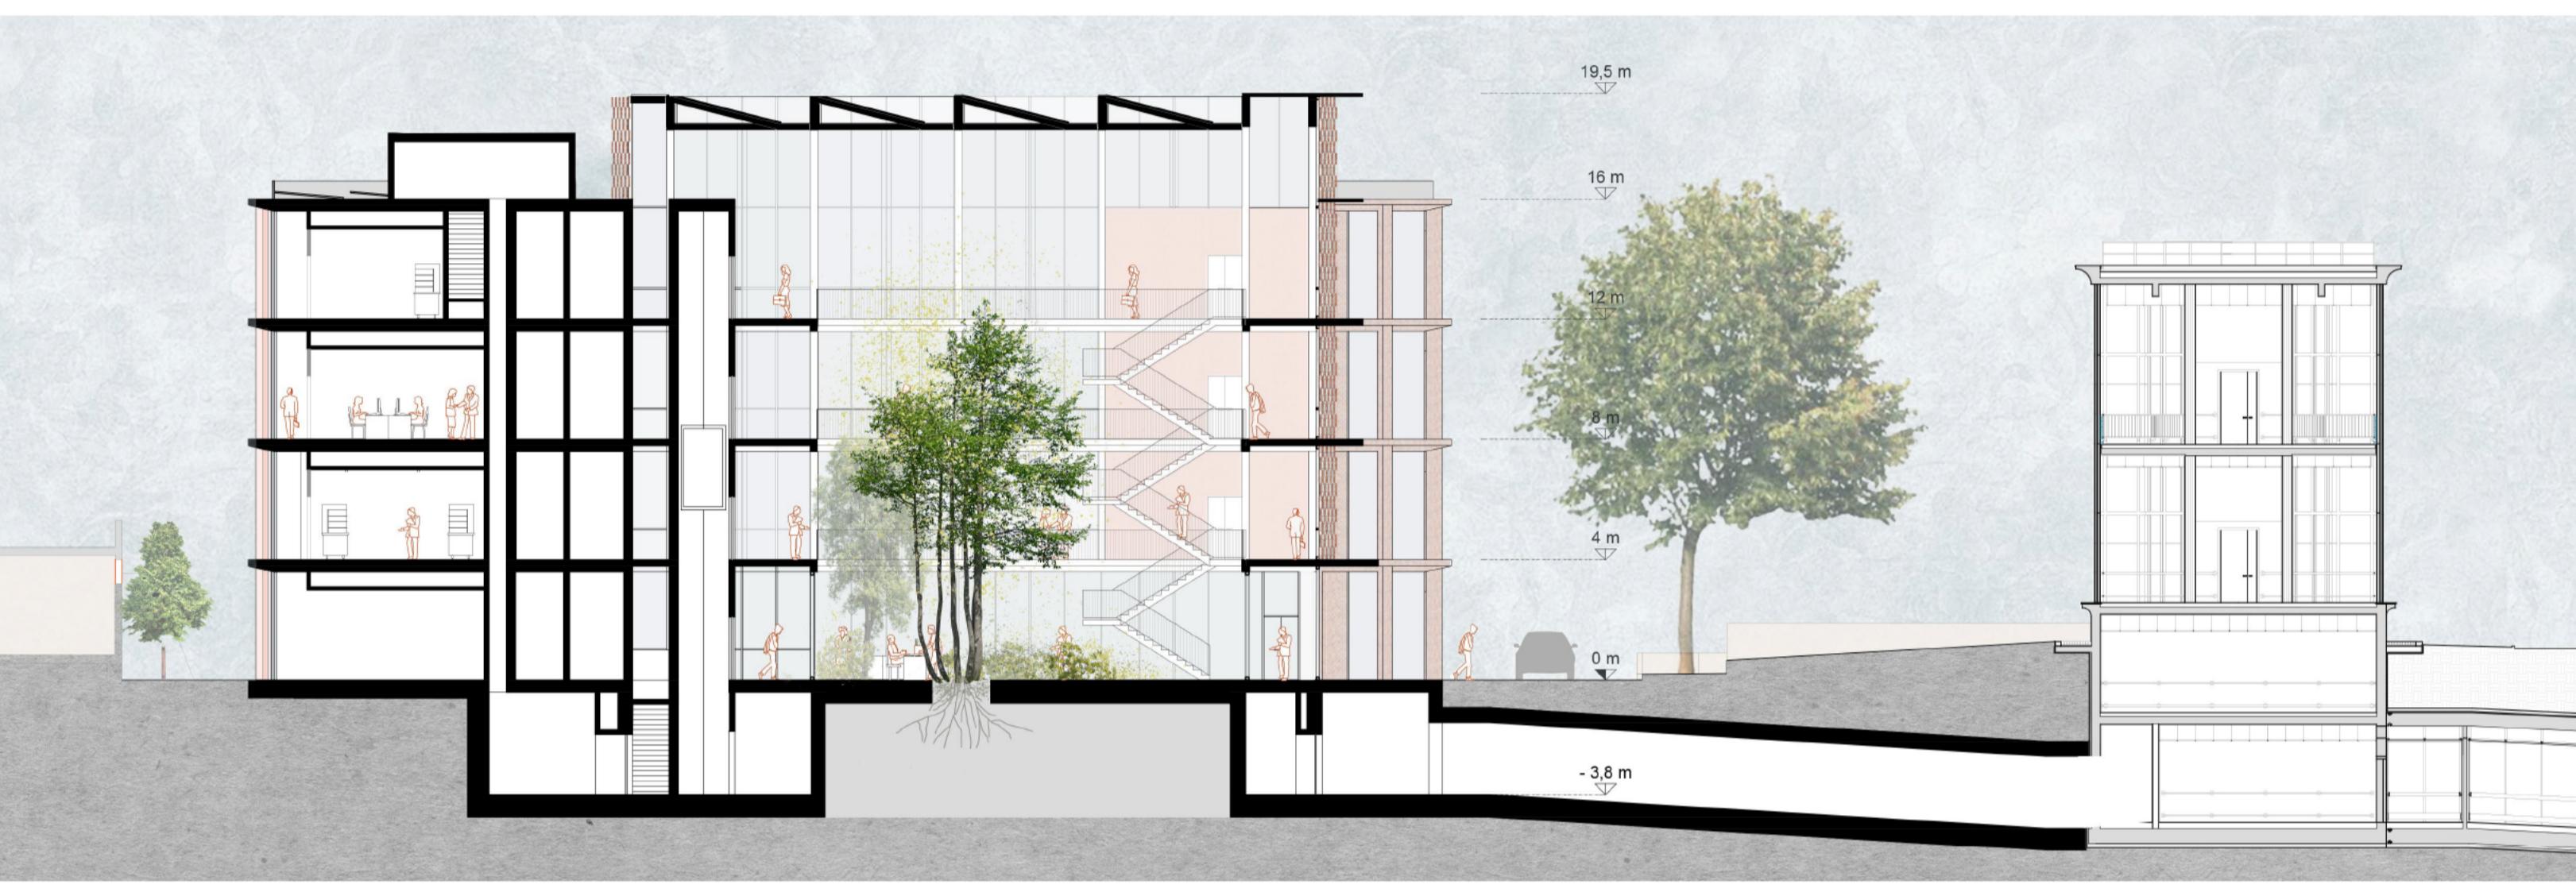

SEZIONE 3 Scala 1:200

0 1 2 5 10 m



VEDUTA GIARDINO D'INGRESSO