



PLANIMETRIA GENERALE

Scala 1:500

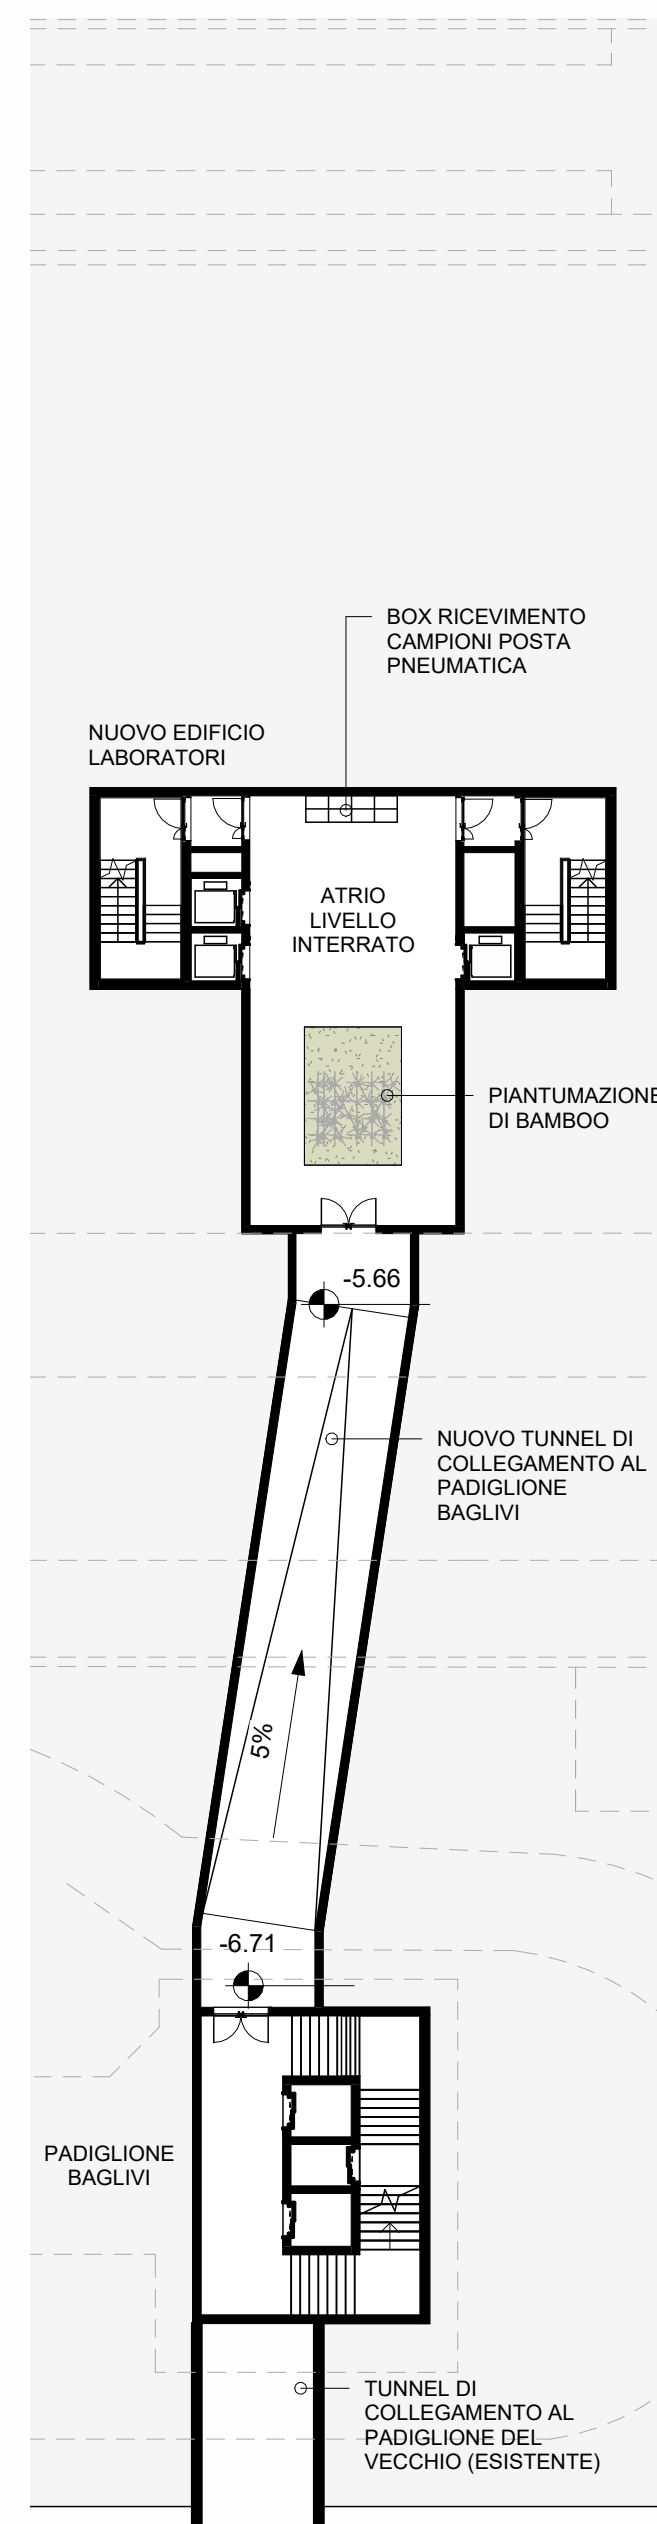

PIANTA LIV. -1 (-5,56 m) Scala 1:250

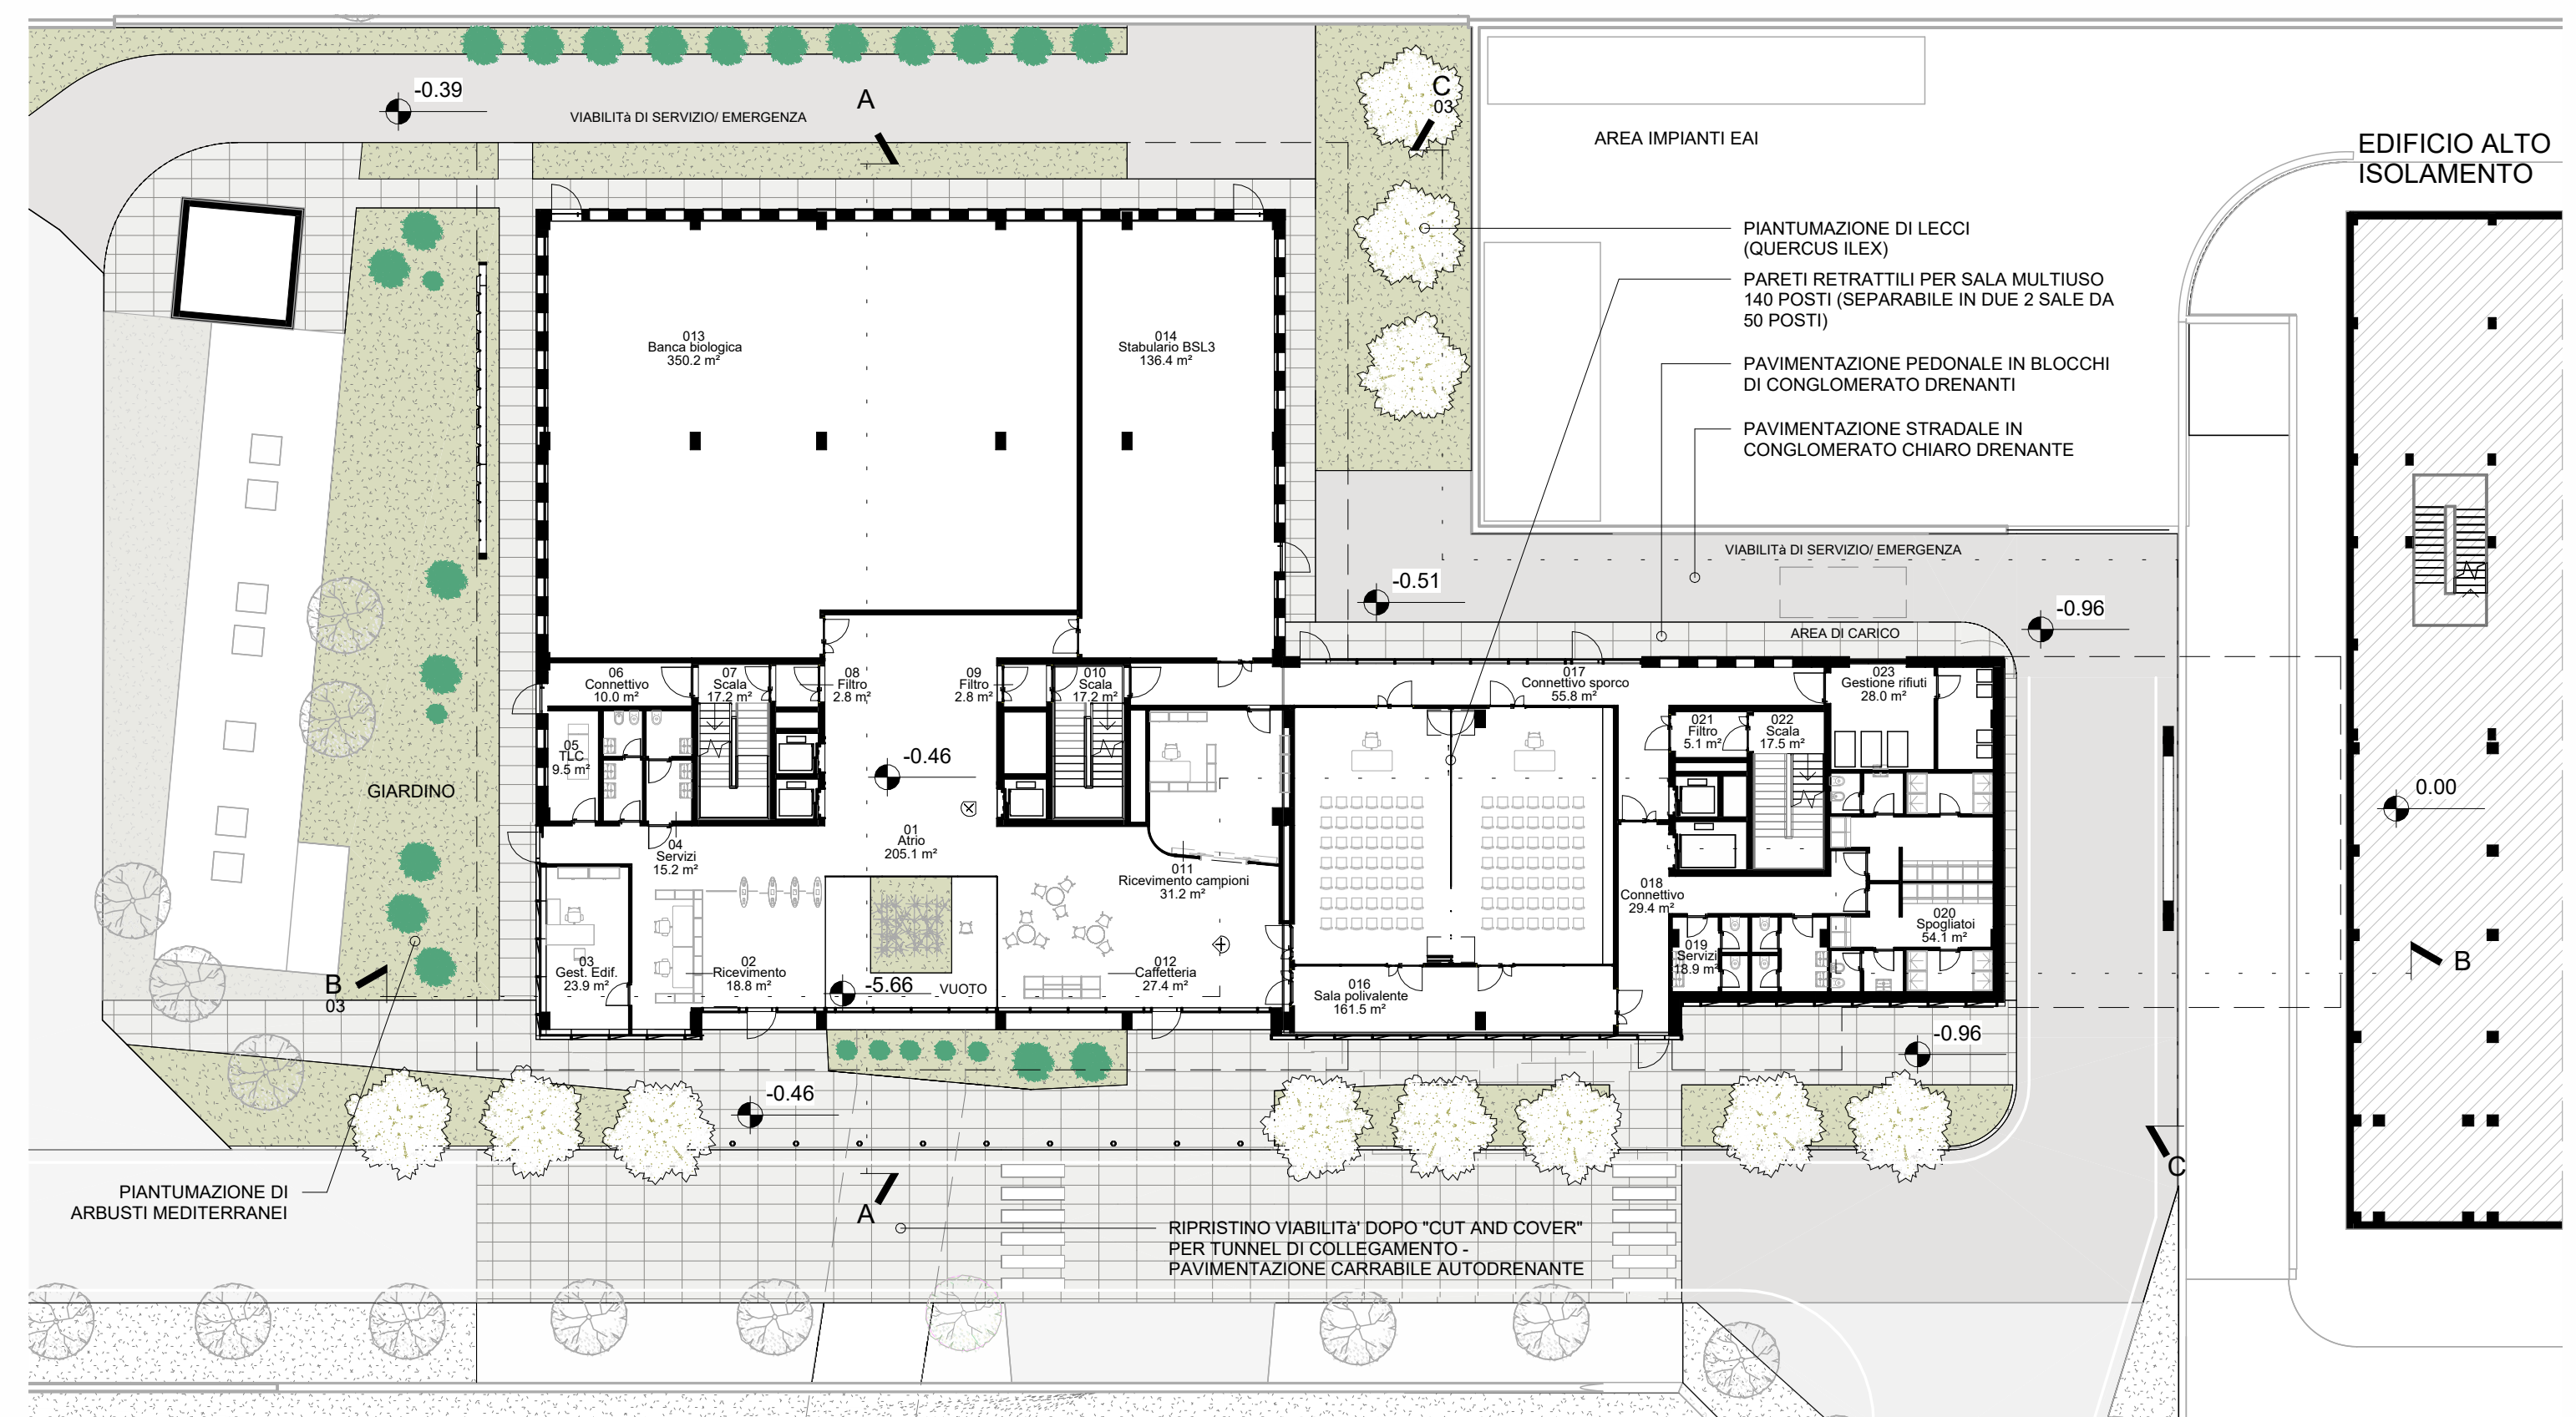

PIANTA PIANO TERRA (-0.46 m)

Scala 1:250



PROSPETTO SUD


Scala 1:250



PROSPETTIVA DA SUD-OVEST



INGRESSO DELL'EDIFICIO LABORATORI

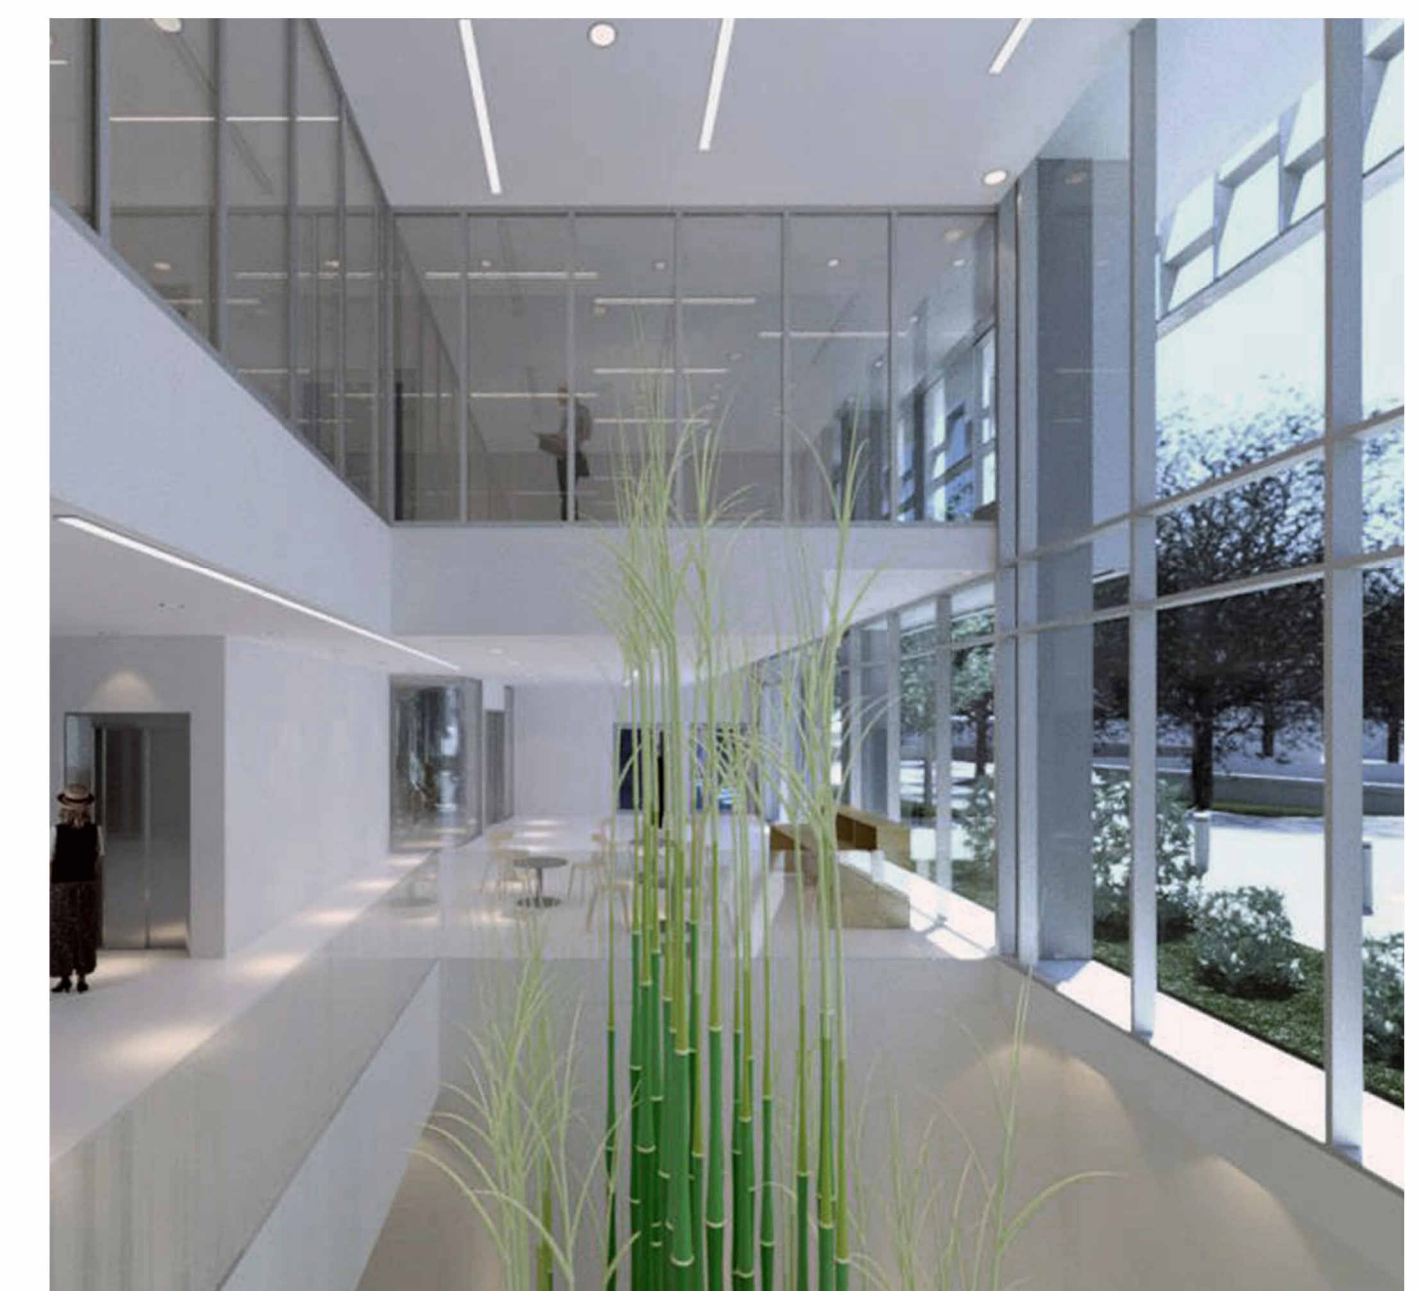

INTERNO DELL'ATRIO D'INGRESSO