



PIANTA PIANO INTERRATO (-4.90) | scala 1:300

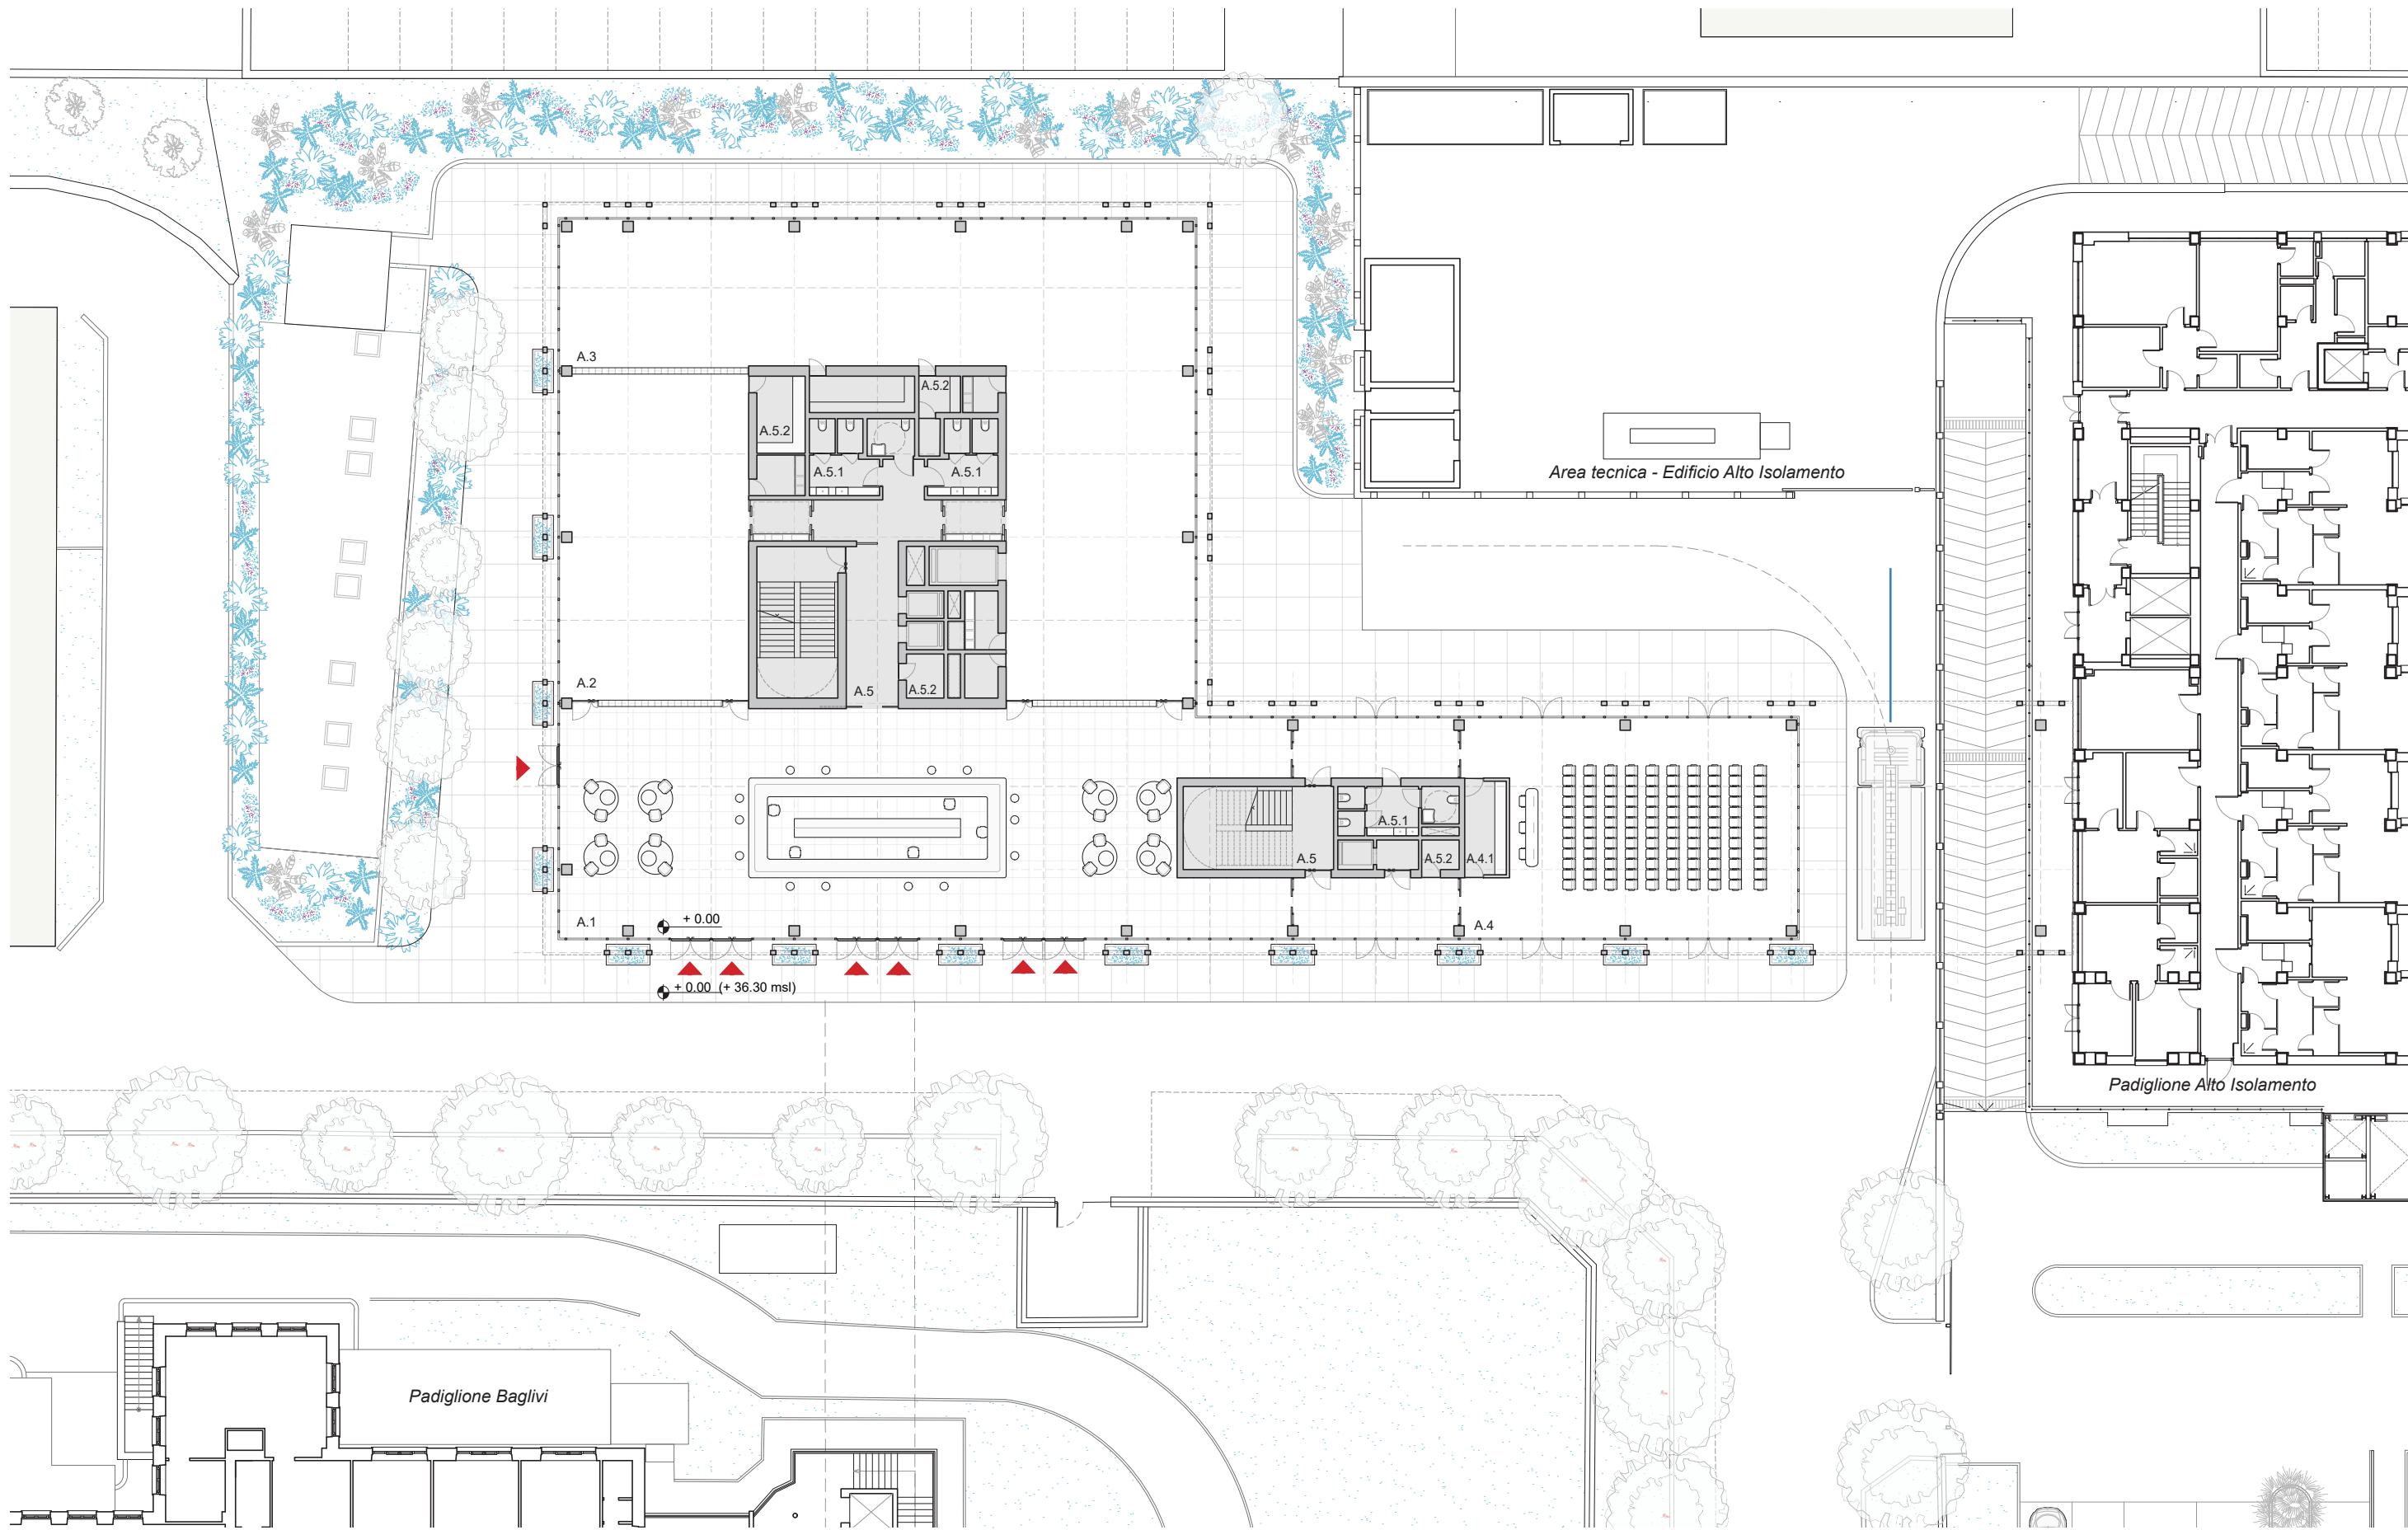


PIANTA PIANO TERRA CON ATTACCO AL PIEDE (0.00) | scala 1:300

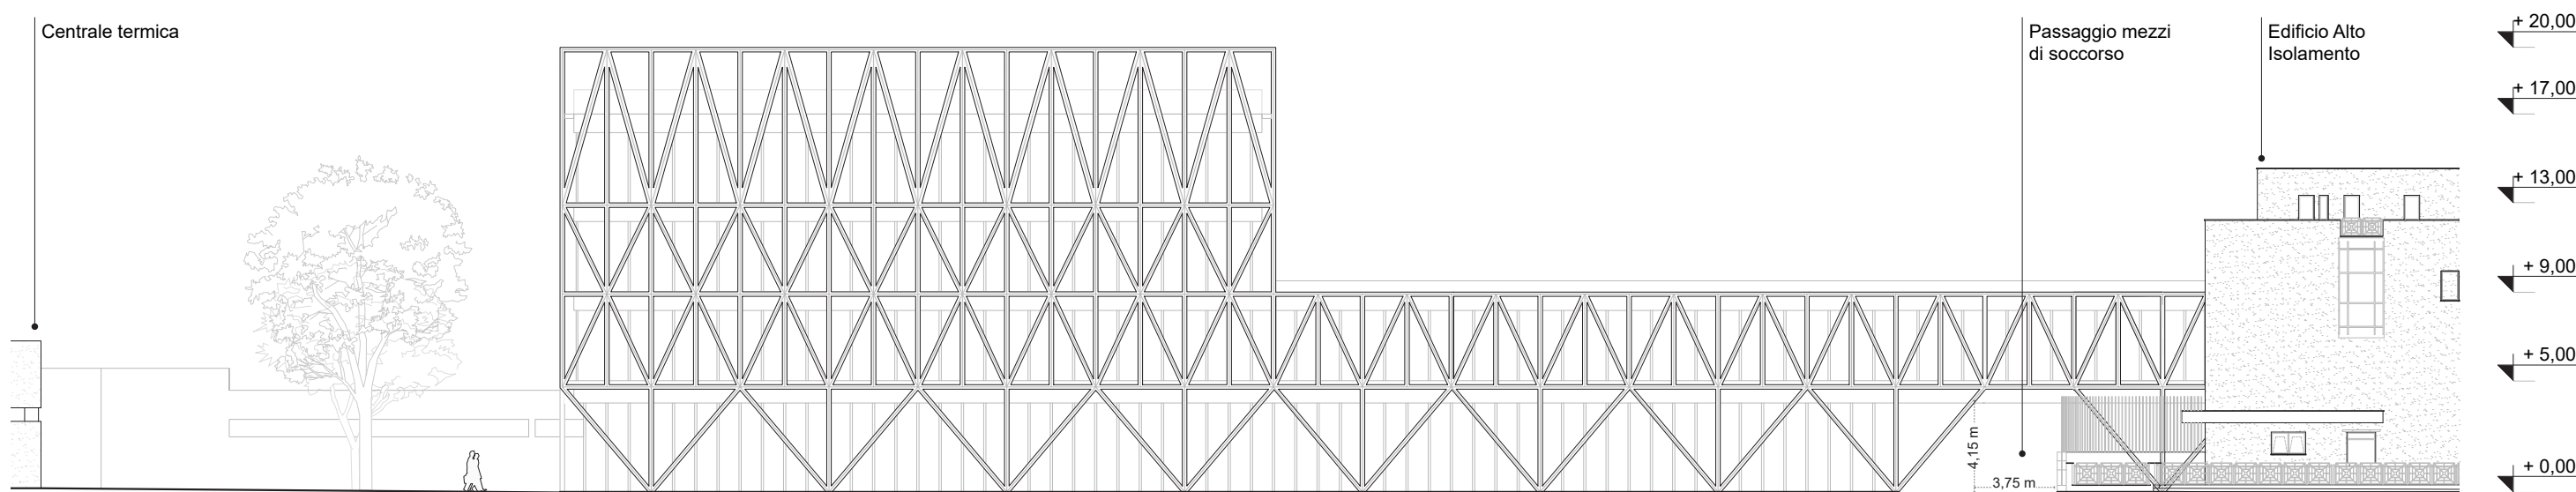

PROSPETTO SUD | scala 1:300




FUNZIONALE P-1

LI.1 Locale impianti; S.1 Locale sanificazione

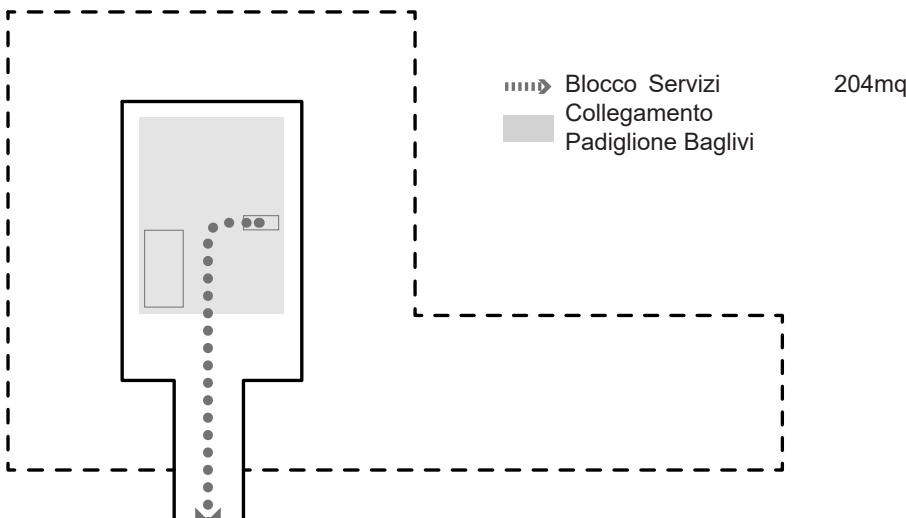


FUNZIONALE PT


A.1 Ingresso; A.2 Stabulario; A.3 Banca Biologica; A.4 Sala polivalente; A.4.1 Deposito sala polivalente; A.5 Blocco Servizi; A.5.1 WC; A.5.2 Locali Servizio

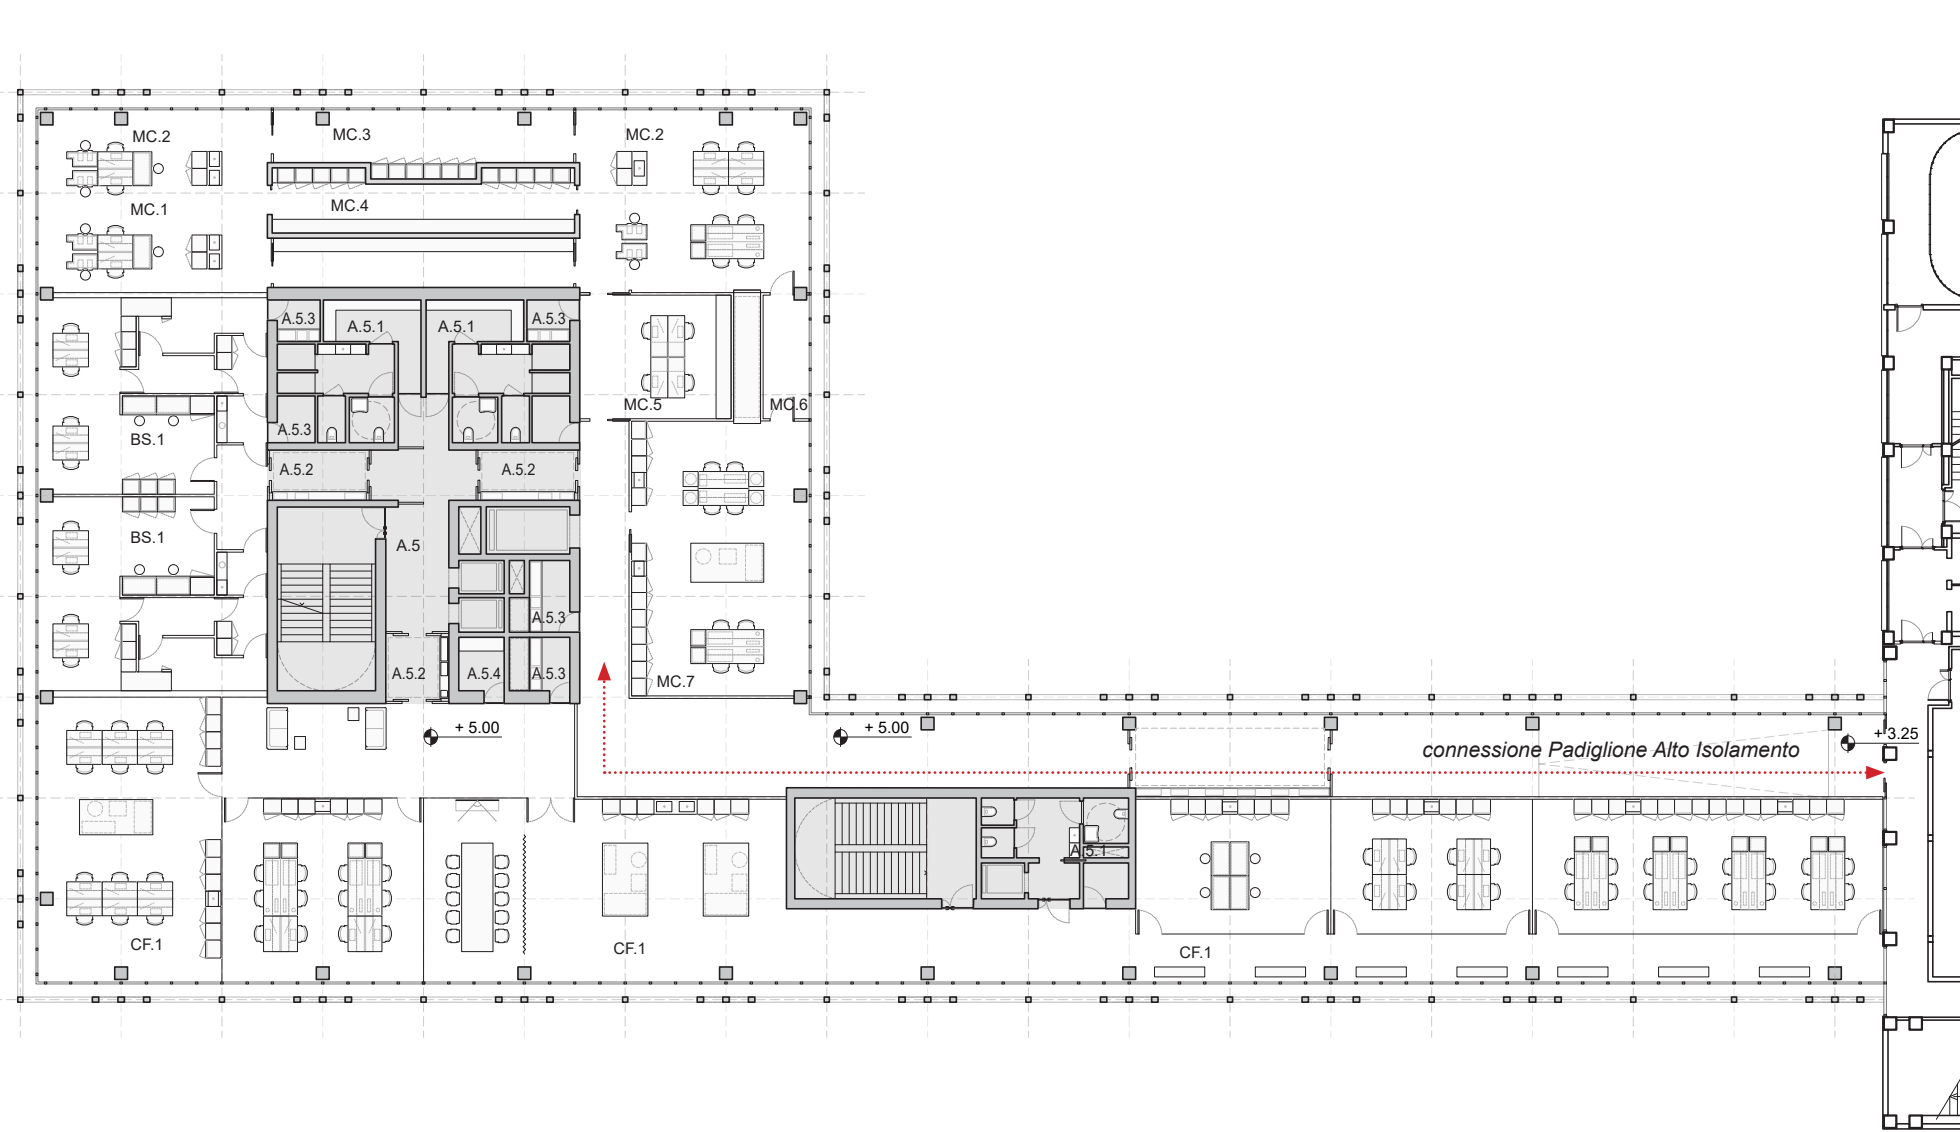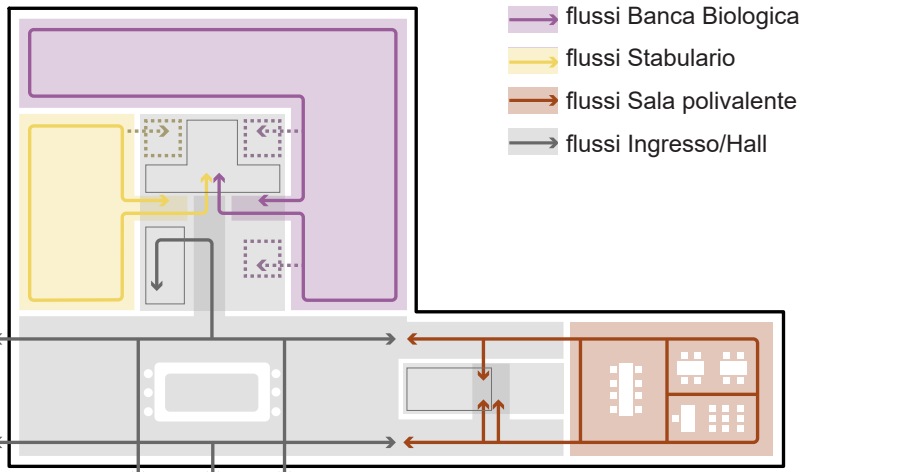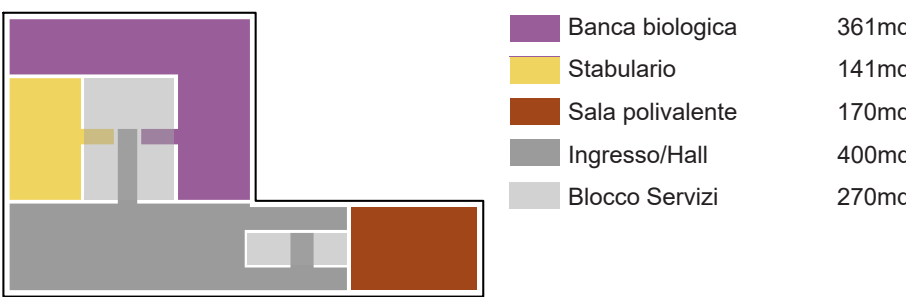


PIANTA PRIMO PIANO (+5.00) | scala 1:300

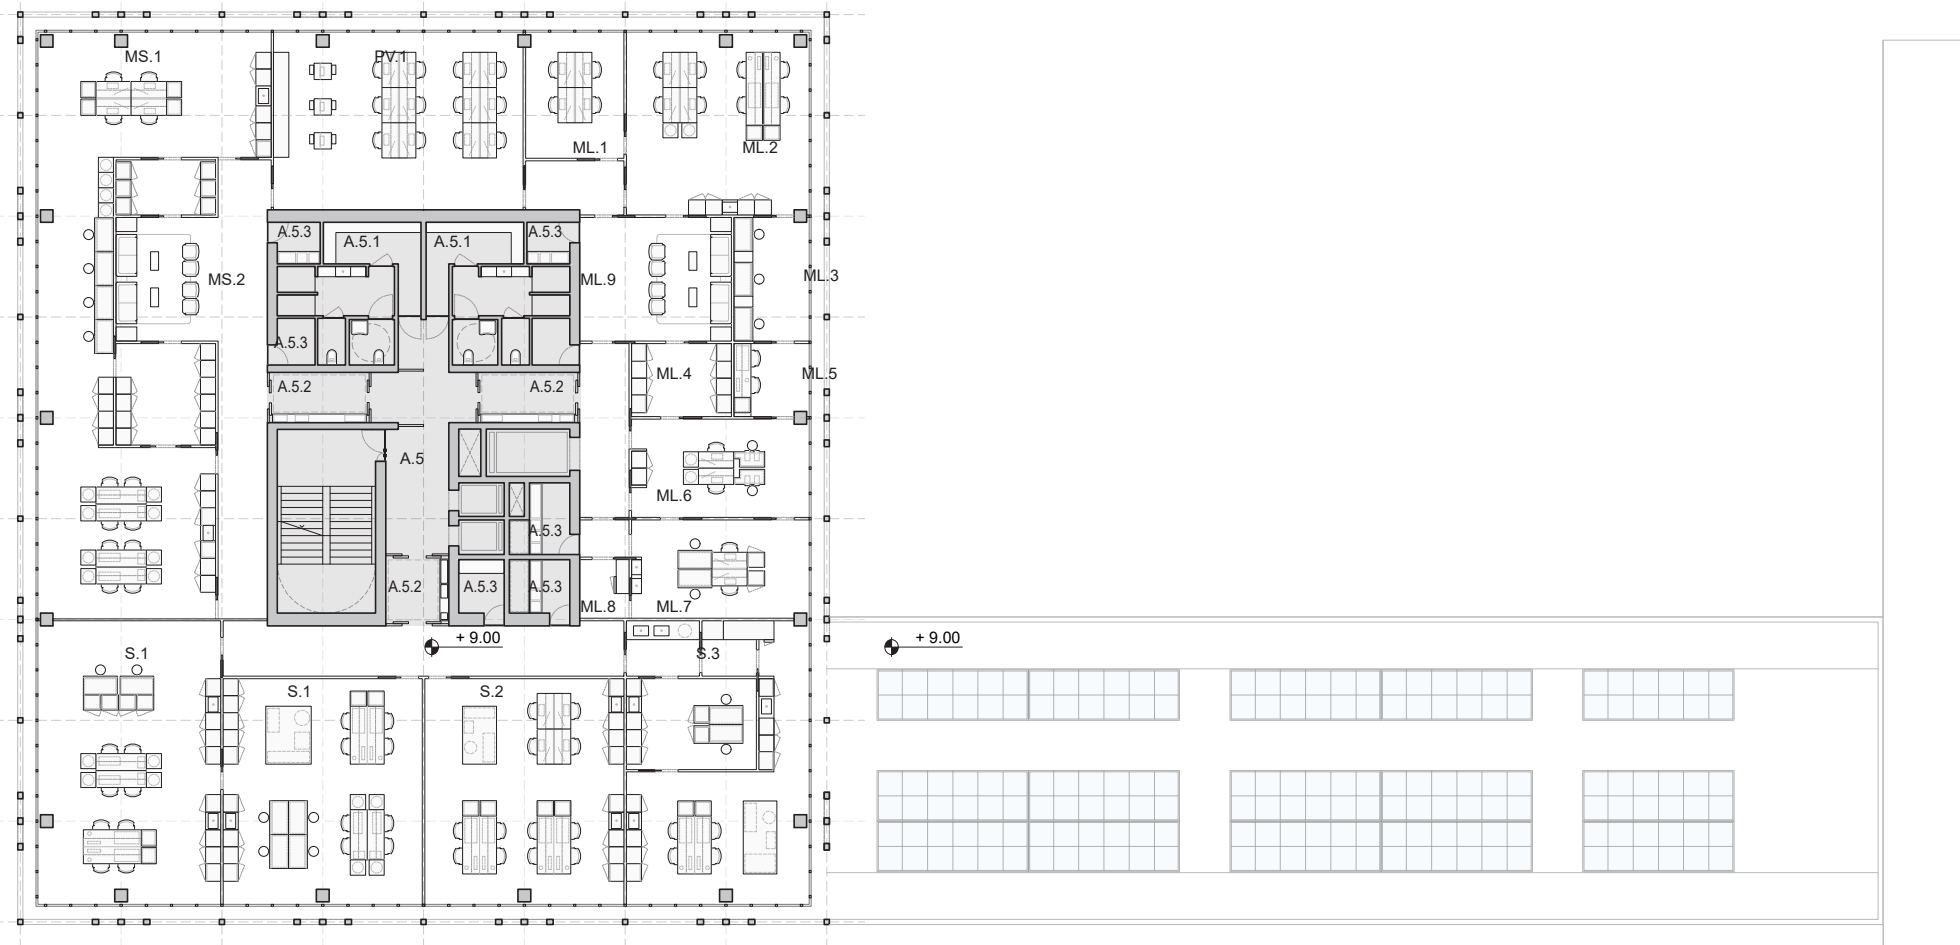


PIANTA SECONDO PIANO (+9.00) | scala 1:300

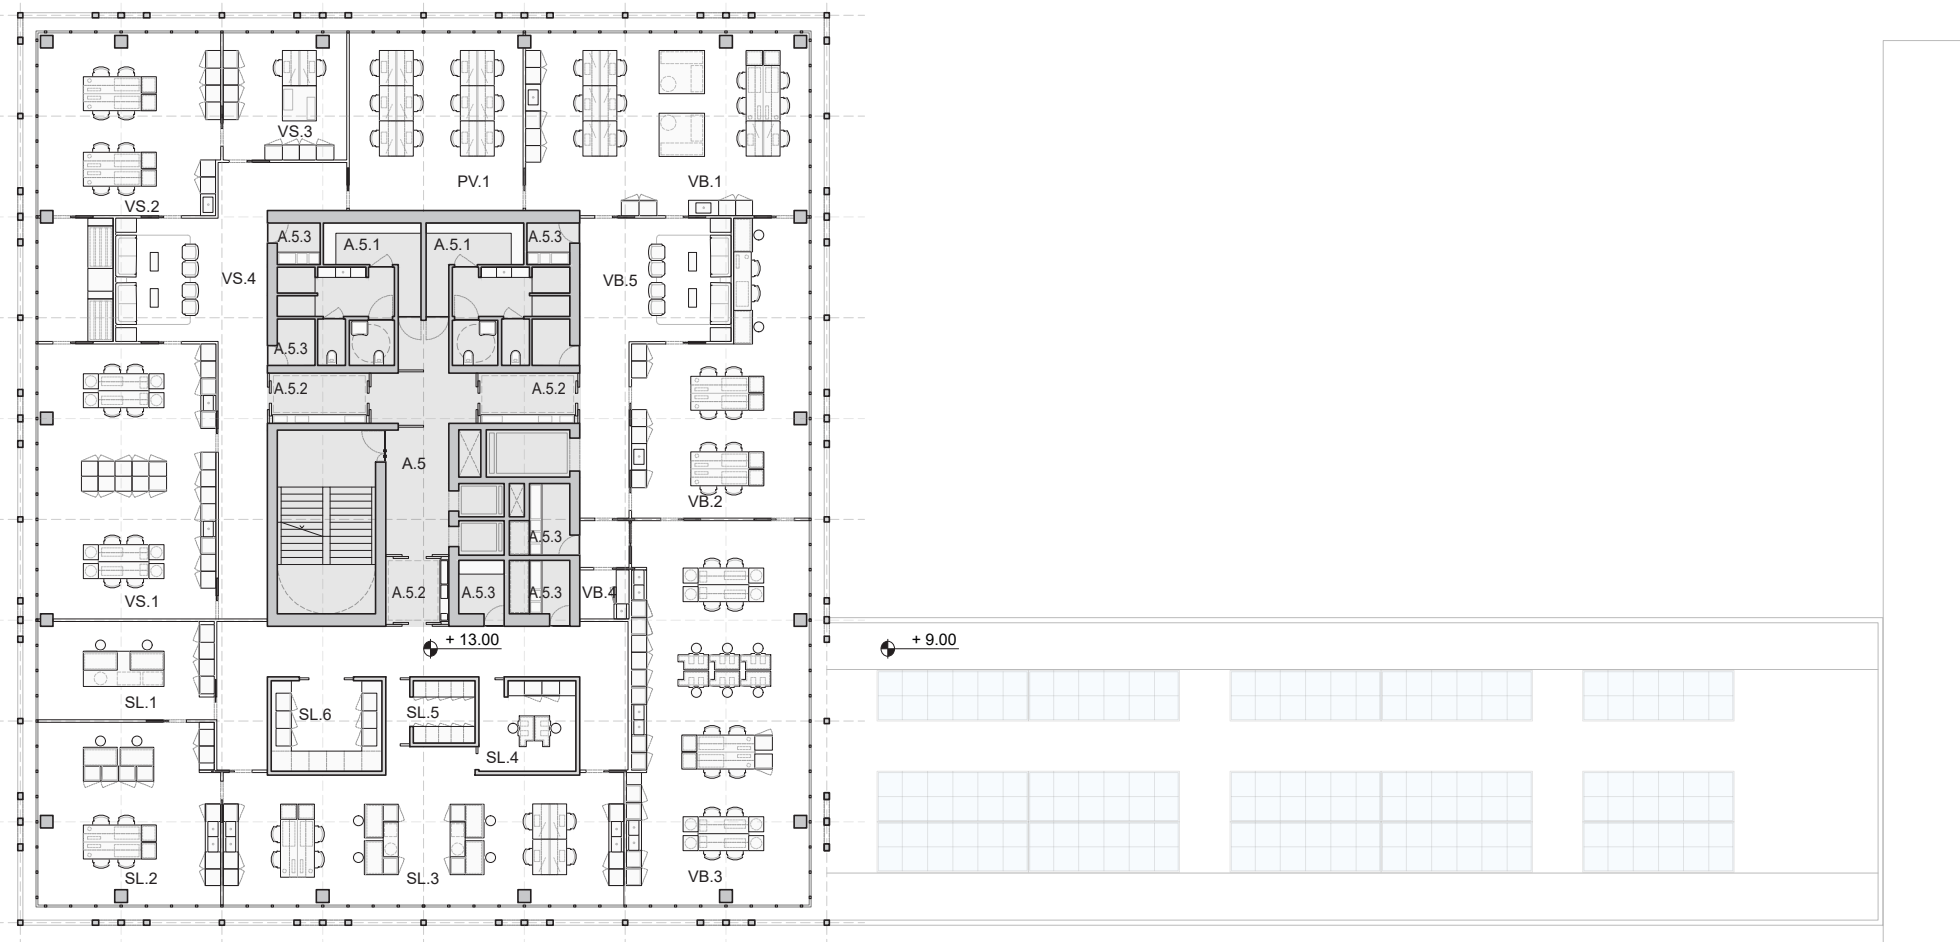

PIANTA TERZO PIANO (+13.00) | scala 1:300

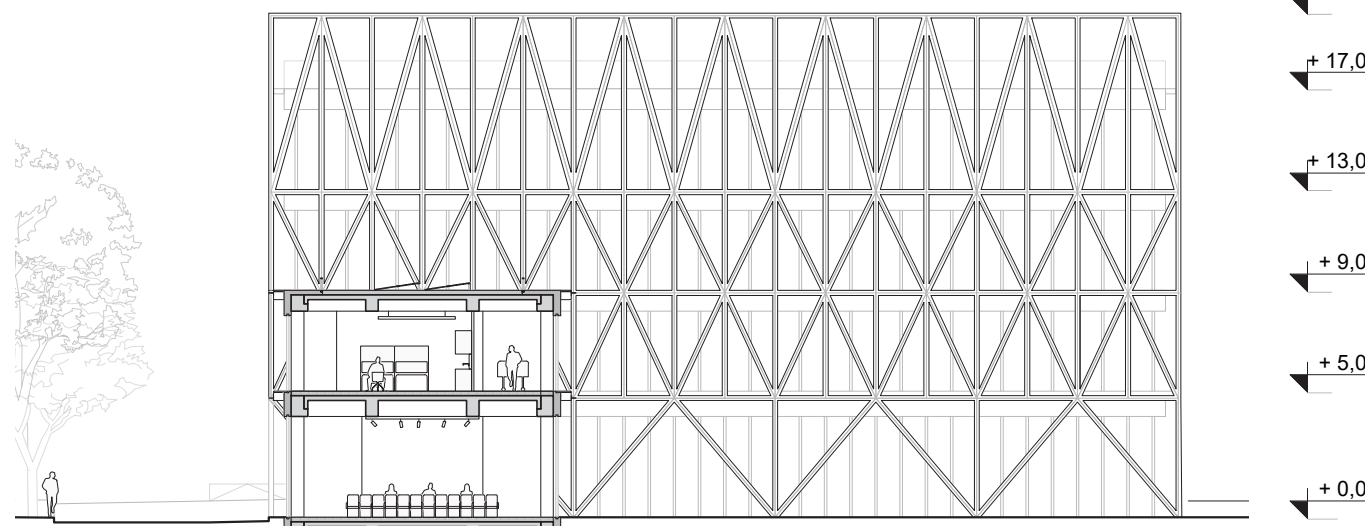



SEZIONE - PROSPETTO EST | scala 1:300

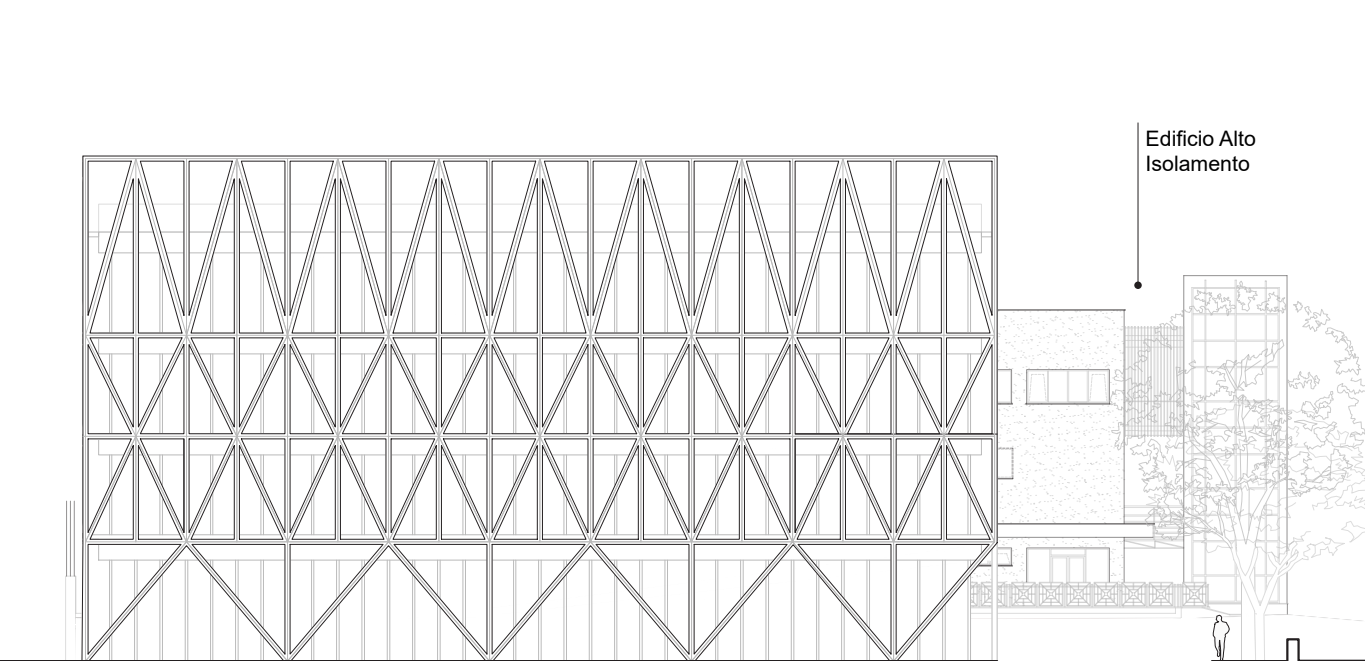

PROSPETTO OVEST | scala 1:300



FUNZIONALE P1

CF.1 Lab. Core Facilities; BS.1 Lab. BSL3; MC Microbiologia - Campioni biologici; MC.1 Zona di semina; MC.2 Banchi di lavoro e cabine biohazard; MC.3 Incubatori diversi dai 37°; MC.4 Camera fredda; MC.5 Accettazione e registrazione digitale; MC.6 Zona Pass-through boxes; MC.7 Zona pretrattamento campioni bioici; A.5 Blocco servizi; A.5.1 Spogliatoi e WC; A.5.2 Stanza vestizione e sanificazione; A.5.3 Locale rifiuti speciali/ locali di servizio; A.5.4 Centro Stella

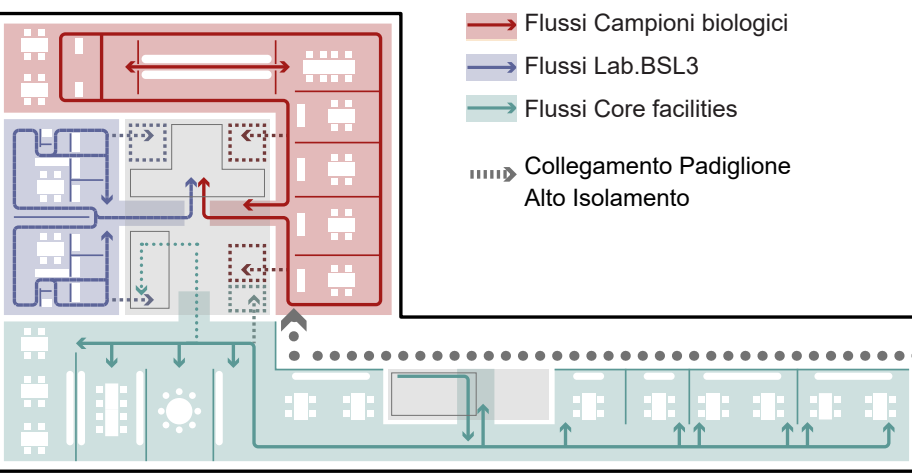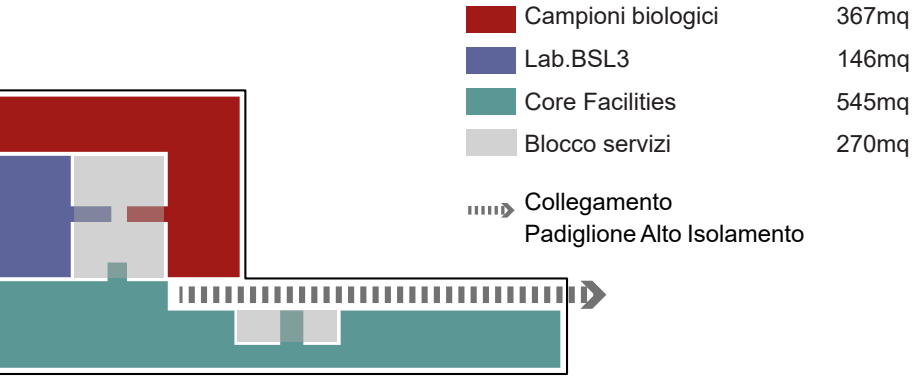

FUNZIONALE P2

MS Microbiologia - Sierologia; MS.1 Zona allocazione strumenti di sierologia; MS.2 Area comune/relax; ML Microbiologia - Laboratori biologia molecolare; ML.1 Uffici e area di analisi; ML.2 Citofluorimetria-Microscopia-imaging; ML.3 Culture cellulari; ML.4 Stoccaggio e archiviazione; ML.5 Analisi Acidi Nucleici; ML.6 Amplificazione Acidi Nucleici; ML.7 Preparazione Campioni - Estrazione Acidi Nucleici; ML.8 Stanza con autoclave; ML.9 Area comune/relax; PV.1 Postazioni di validazione; S Altro: S.1 Stanza per colture cellulari; S.2 Stanza strumenti in prova; S.3 Stanza clonaggio; A.5 Blocco servizi; A.5.1 Spogliatoi e WC; A.5.2 Locale rifiuti speciali/locali di servizio; A.5.3 Stanza vestizione/sanificazione

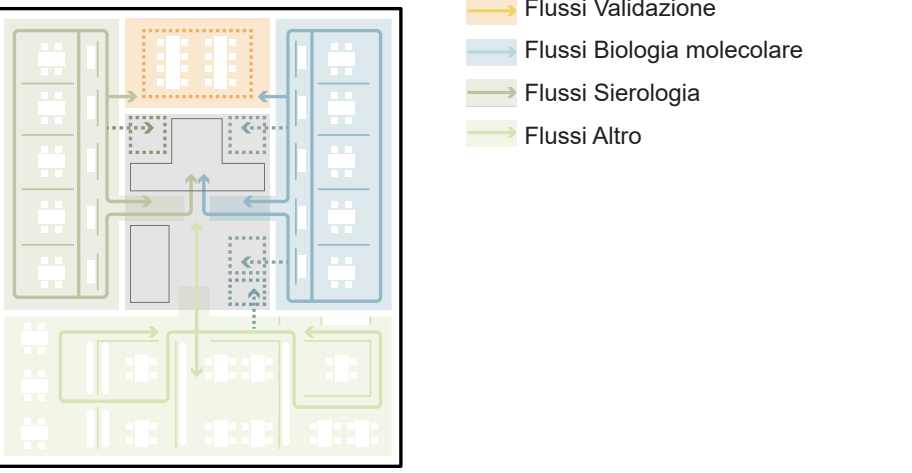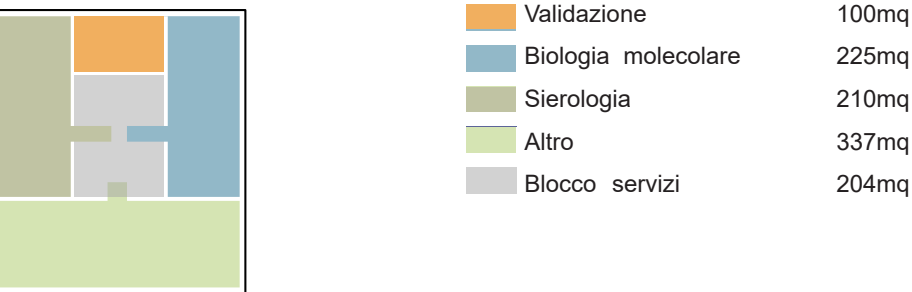

FUNZIONALE P3

SL Servizi di Laboratorio - Siero-immunologia infettiva; SL.1 Stanza preparazione campioni; SL.2 Stanze per colture cellulari; SL.3 Stanze di clonaggio e caratterizzazione genomica; SL.4 Camere Biohazard; SL.5 Stanza congelatori; SL.6 Camera fredda; VS Virologia - Sierologia; VS.1Ricezione e preparazione campioni; VS.2 Area esecuzione test sierologici; VS.3 Area di lettura risultati, controllo qualità e stoccaggio reagenti; VS.4 Area comune/relax; VB Virologia - Attività di Biologia Molecolare; VB.1 Post-PCR - Stanza per Rilevazione e analisi Acidi Nucleici; VB.2 PCR - Stanza strumentazioni; VB.3 Pre-PCR - Stanza per estrazioni Acidi Nucleici; VB.4 Stanza con autoclave; VB.5 Area comune/relax; PV.1 Postazioni di validazione; A.5 Blocco servizi; A.5.1Spogliatoi e WC; A.5.2 Locale rifiuti speciali/locali di servizio; A.5.3 Stanza vestizione e sanificazione

