





PIANTA PIANO TERRA
scala 1:200

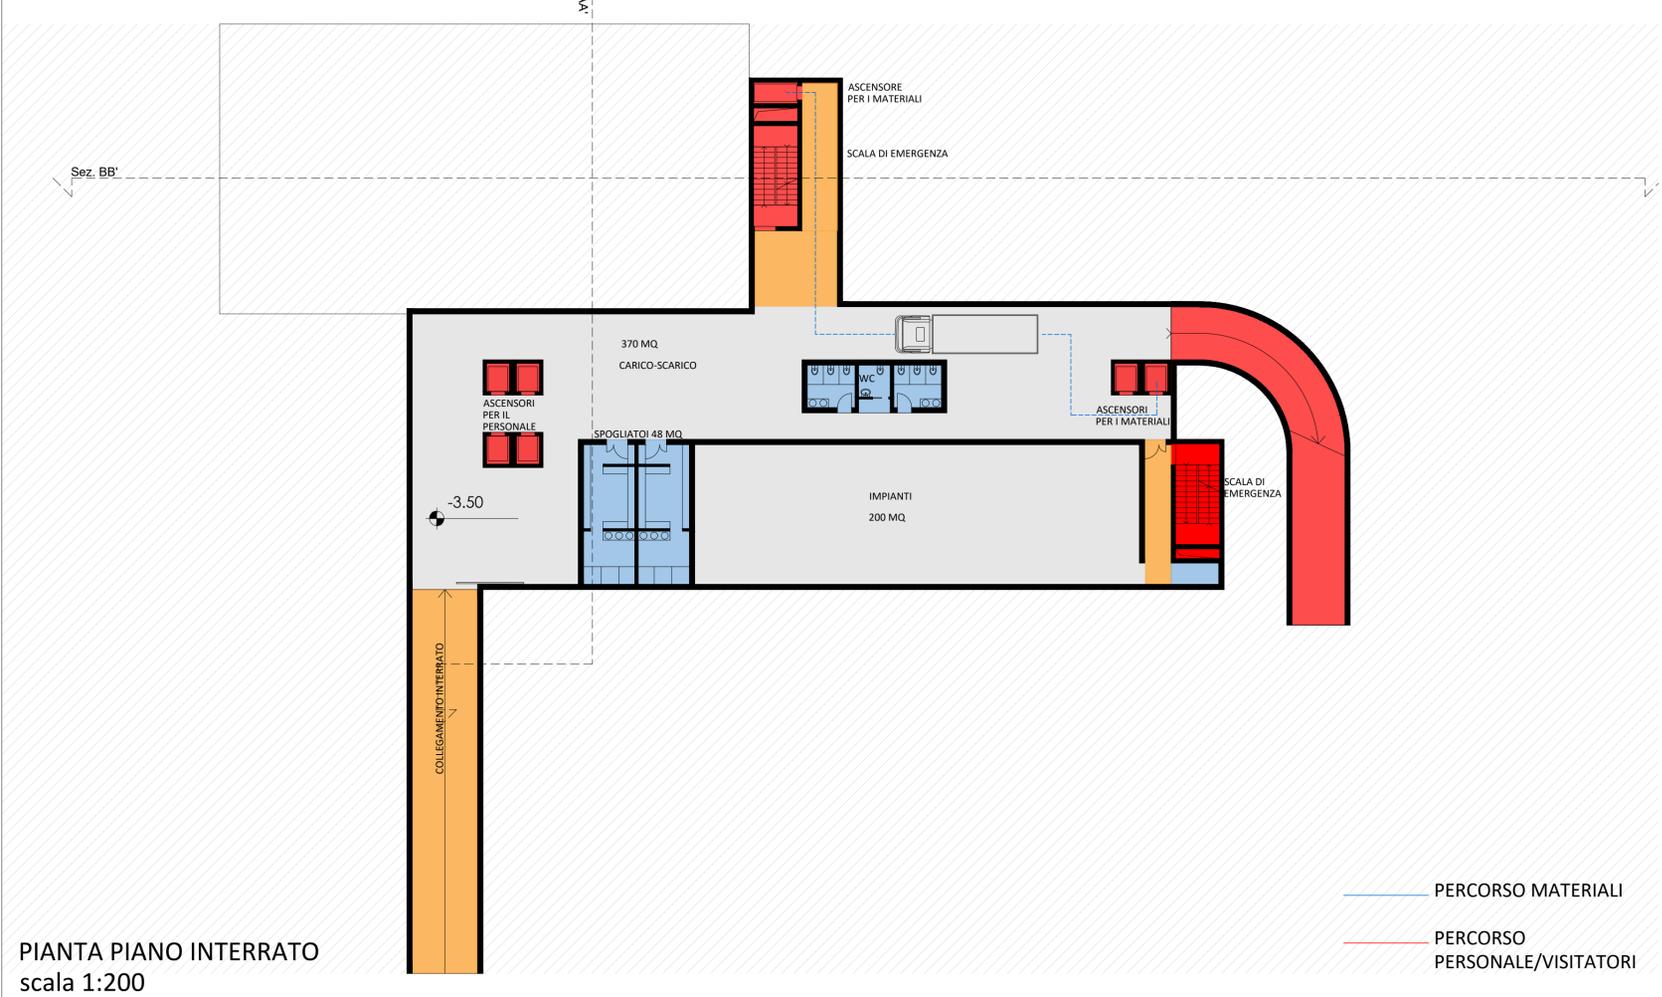

PIANTA PIANO INTERRATO
scala 1:200

— PERCORSO MATERIALI
— PERCORSO PERSONALE/VISITATORI

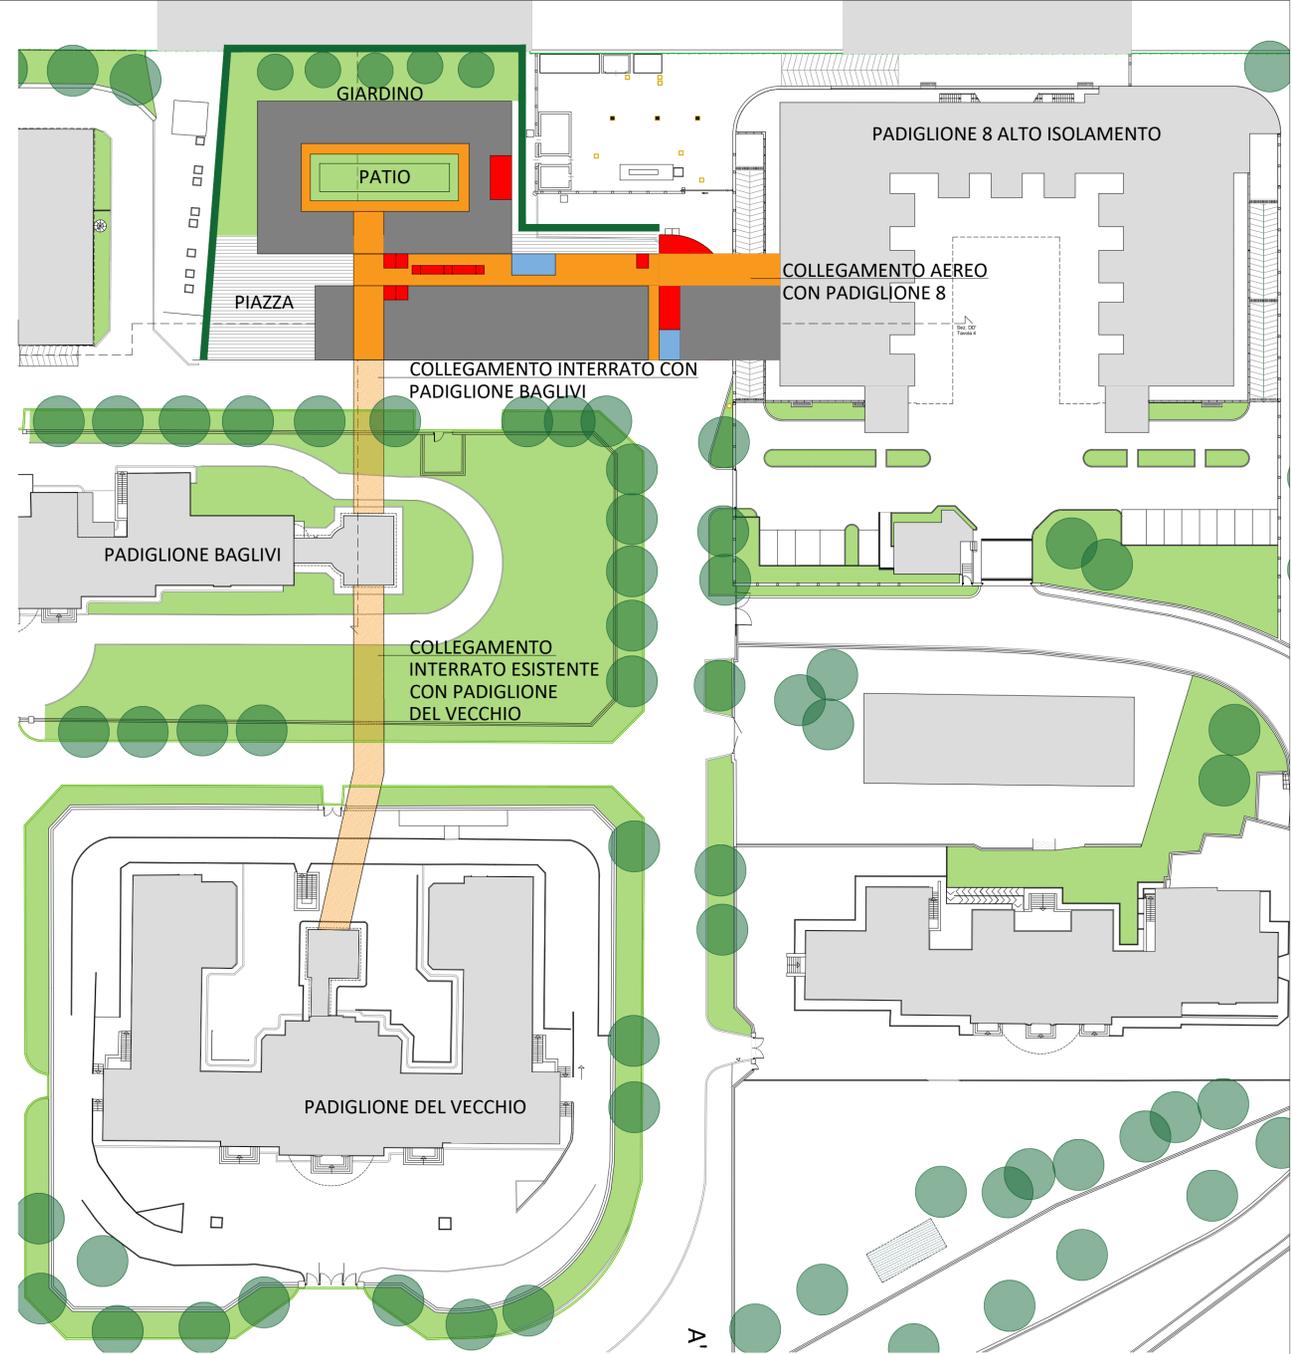

PLANIMETRA - scala 1:500

IL NUOVO EDIFICIO SI INTEGRA NEL PAESAGGIO VERDE DELLA CITTÀ

