



PIANTA PIANO SECONDO - scala 1:200

PERCORSO MATERIAL

PERCORSO PERSONALE/VISITATORI

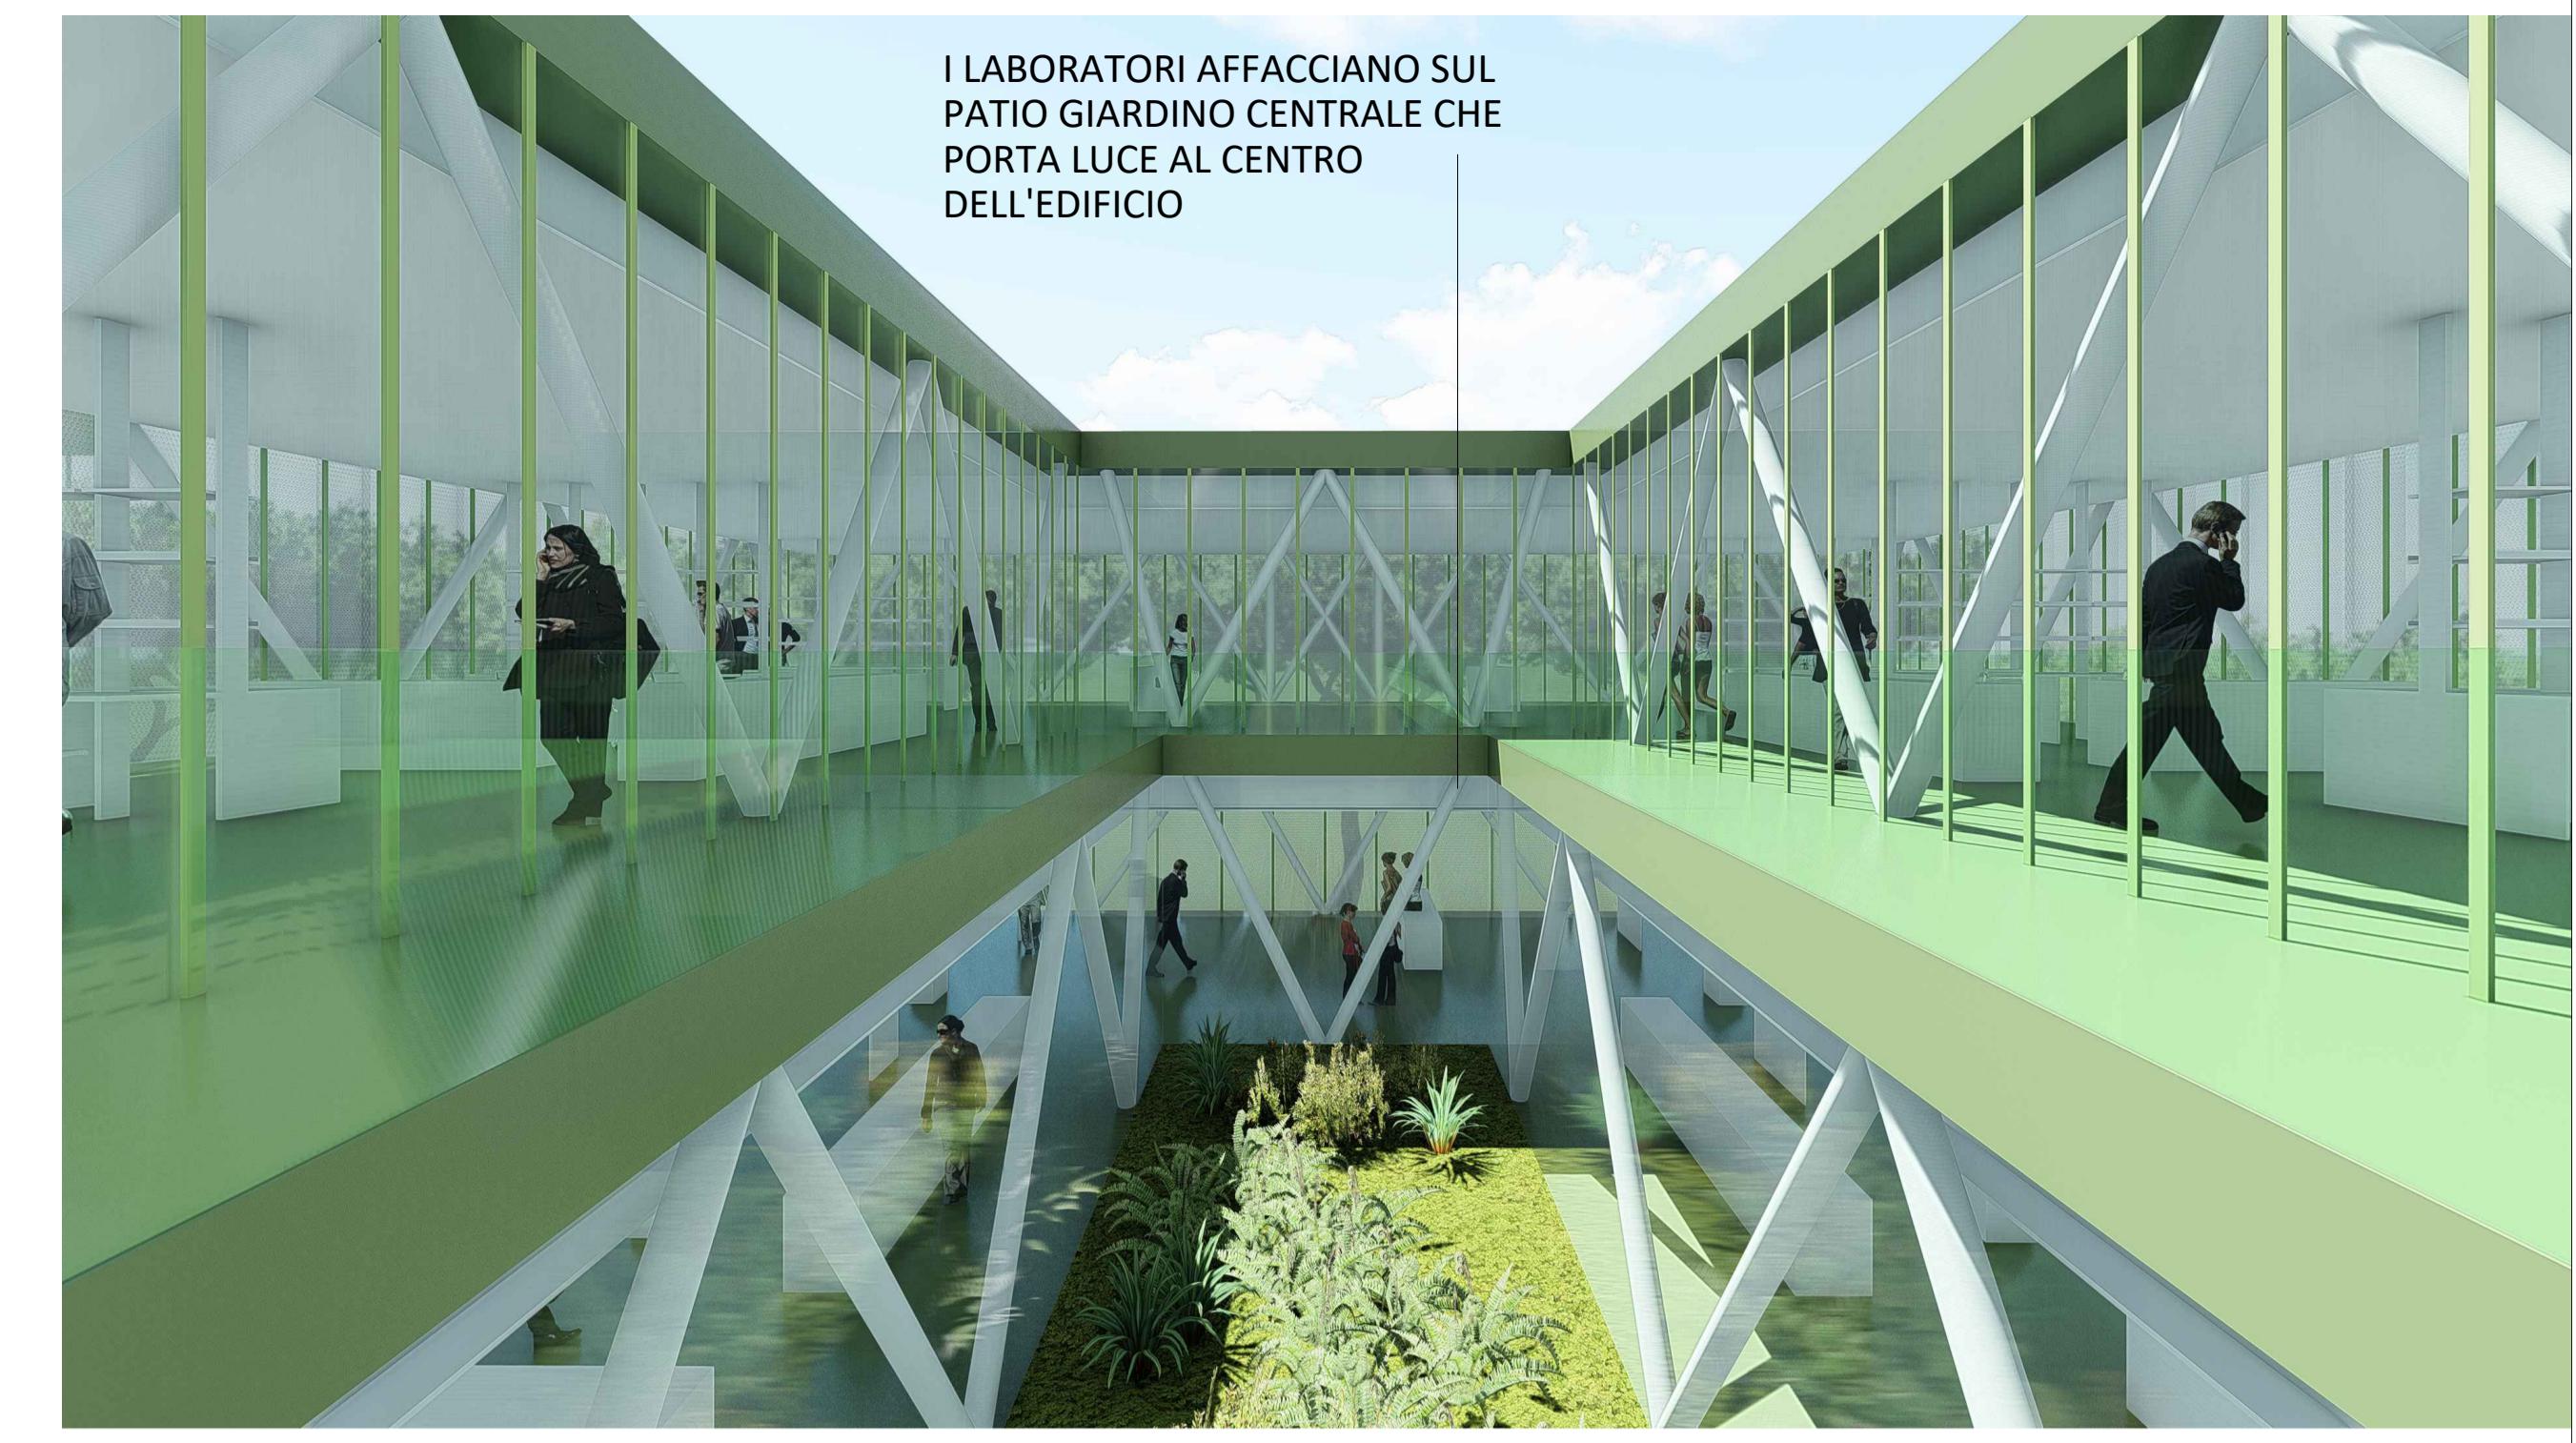


IL PATIO GIARDINO CENTRALE

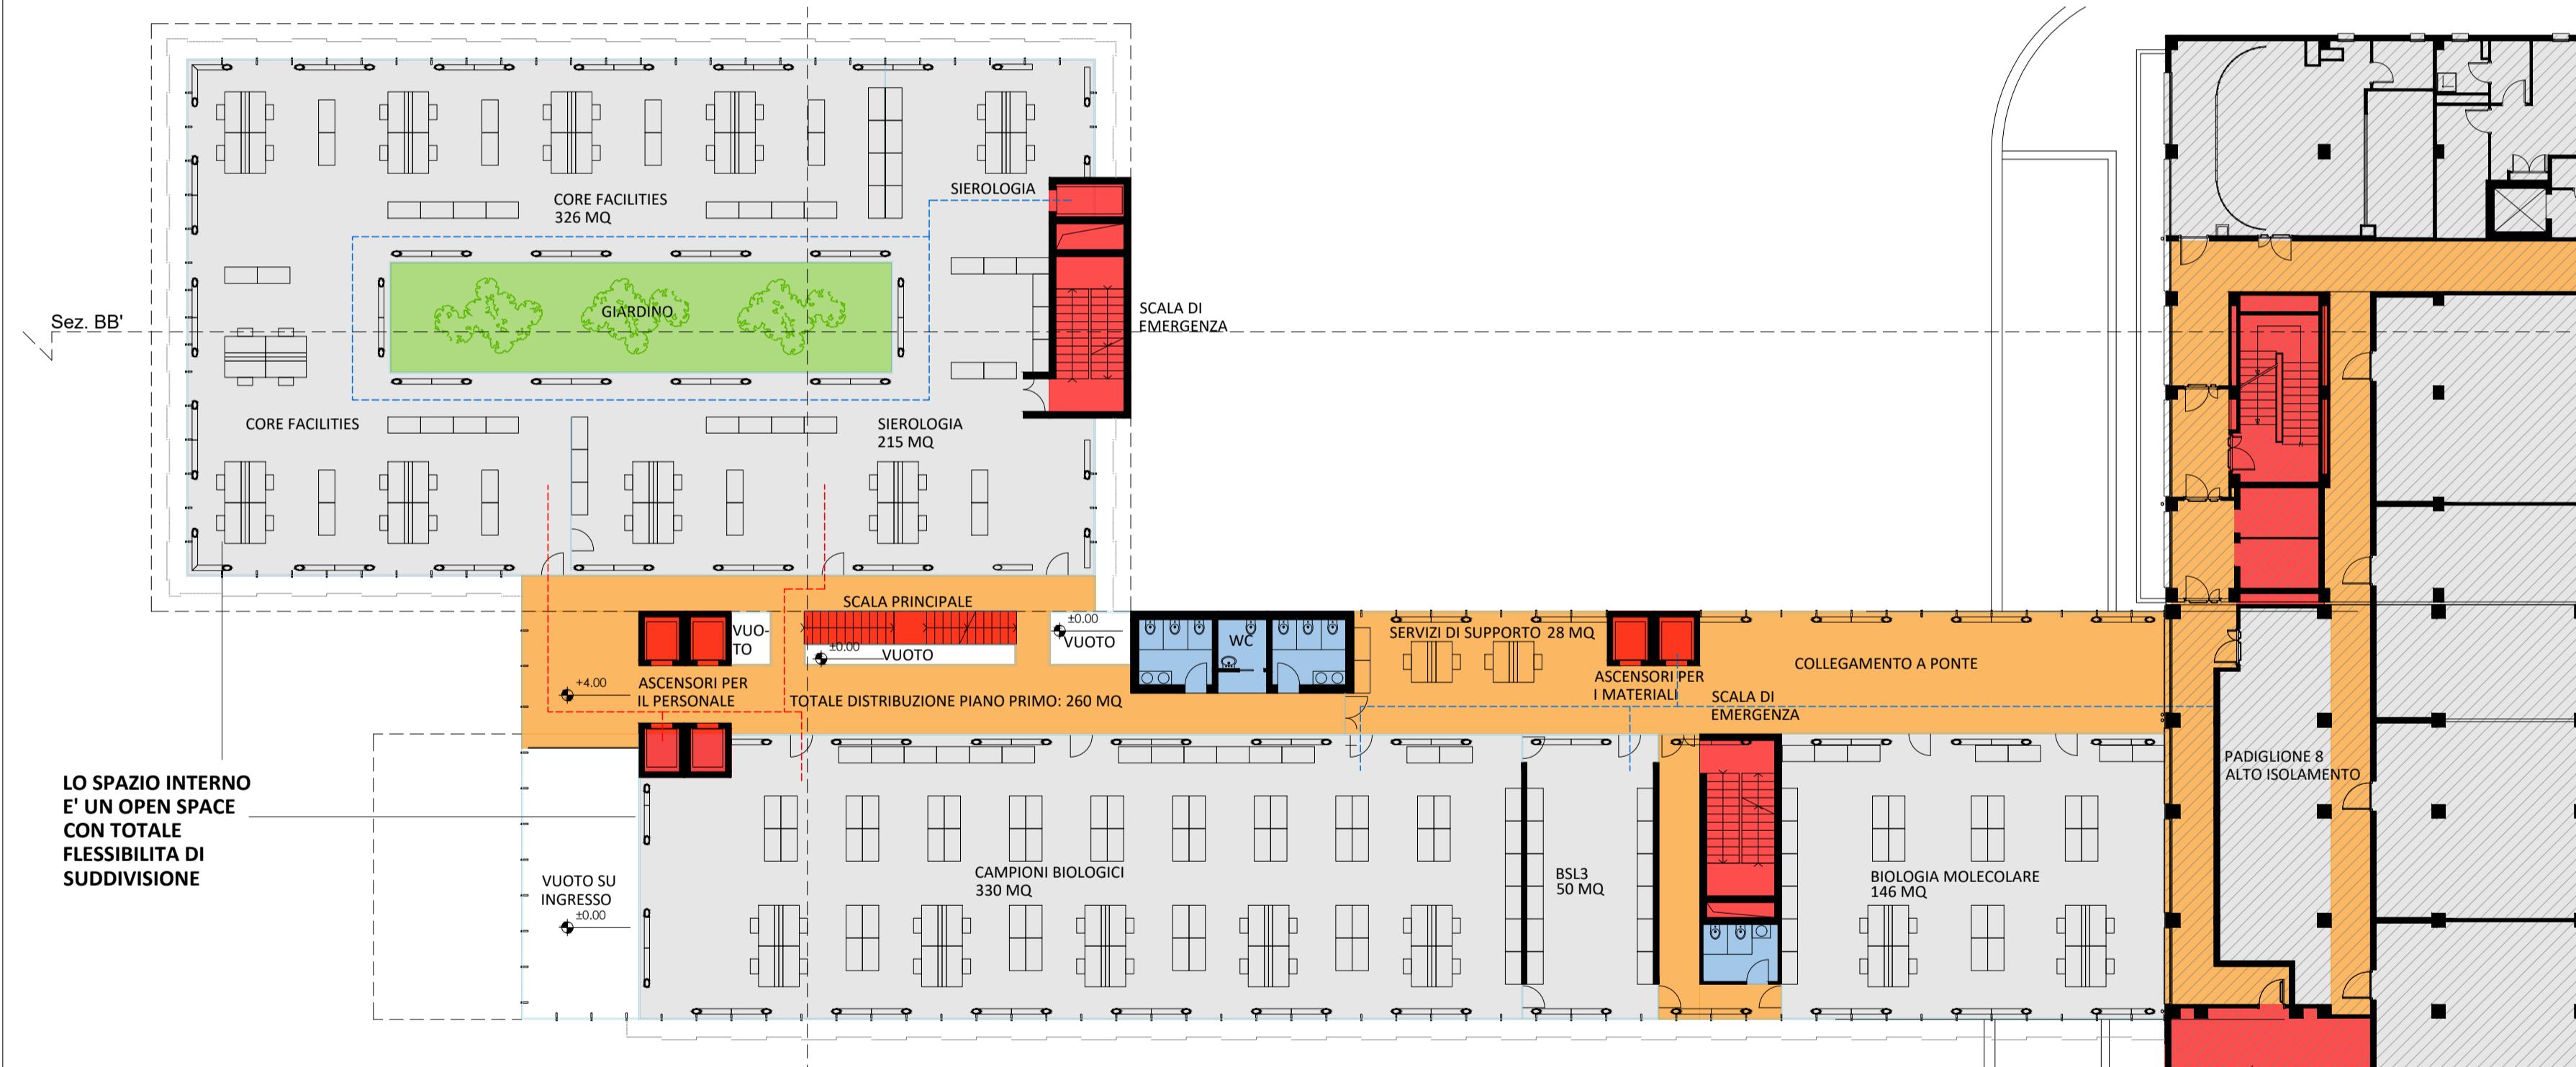

PIANTA PIANO PRIMO - scala 1:200

SEZIONE TRASVERSALE A-A' - scala 1:200

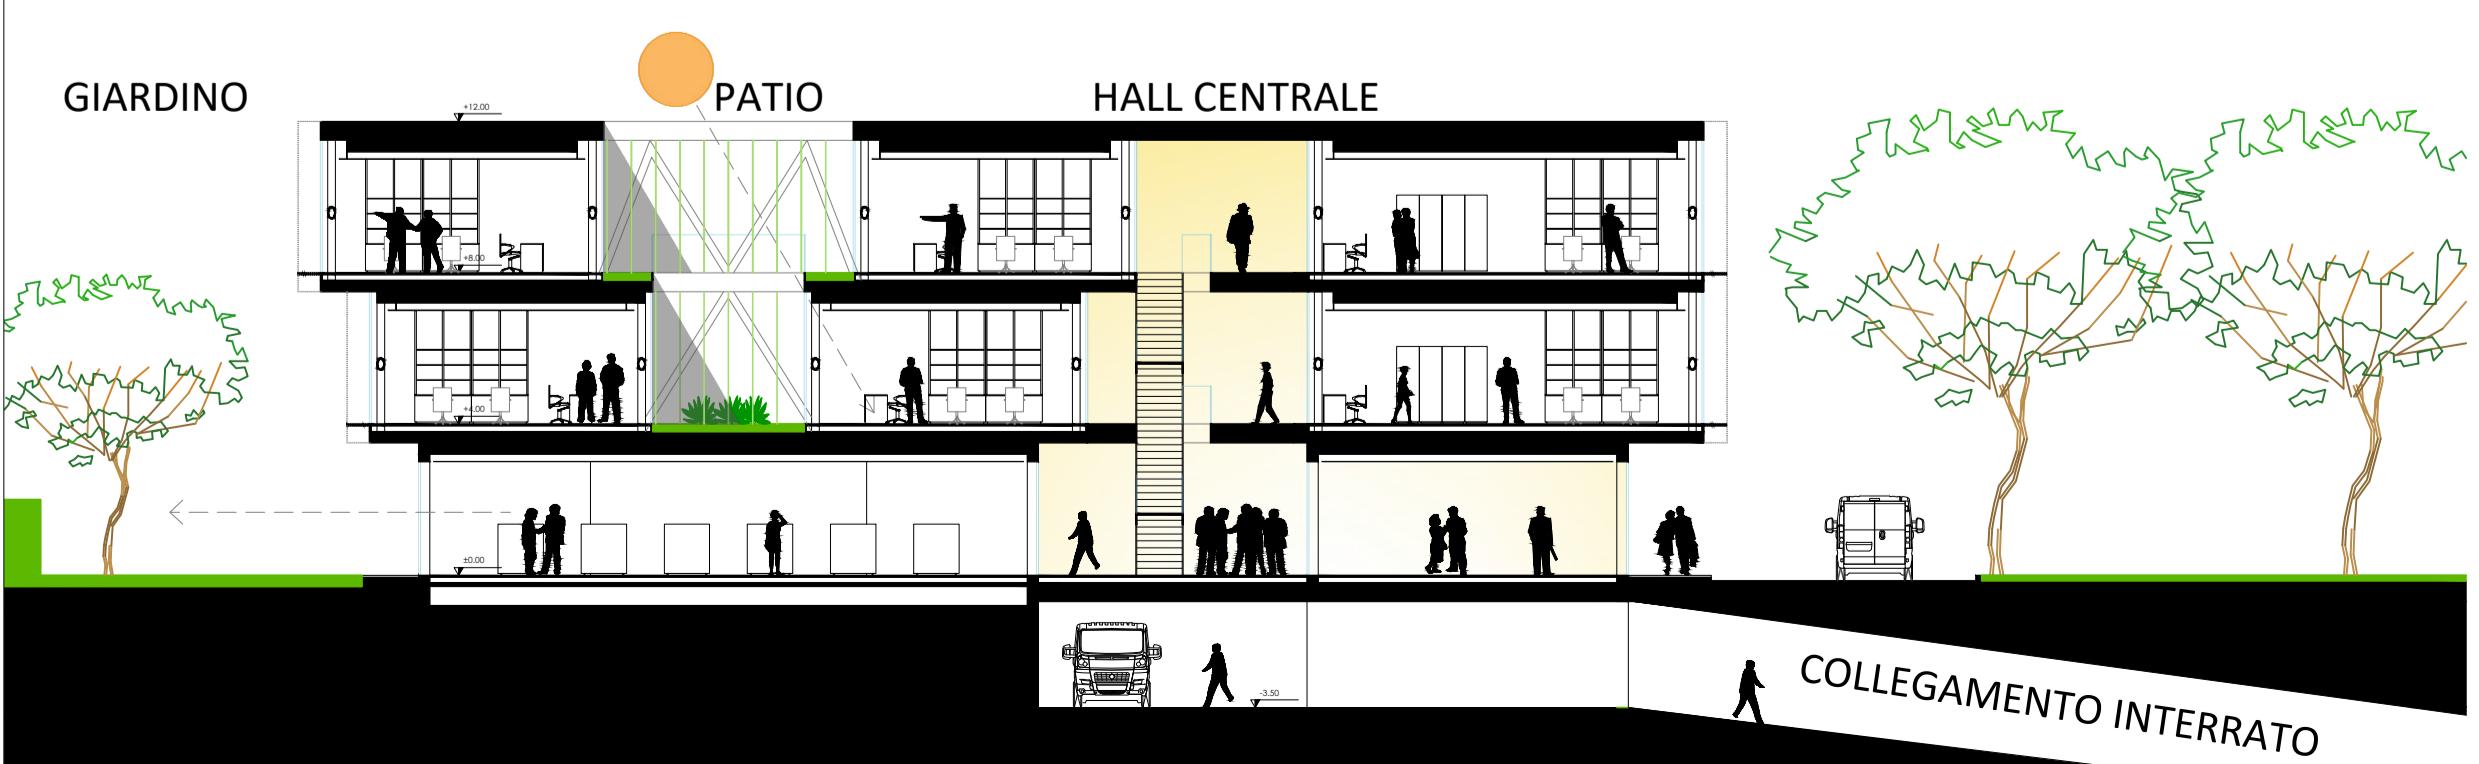

SEZIONE LONGITUDINALE B-B' - scala 1:200

