



Core distribuzione edificio
Flussi di pubblico esterno
Flussi interni

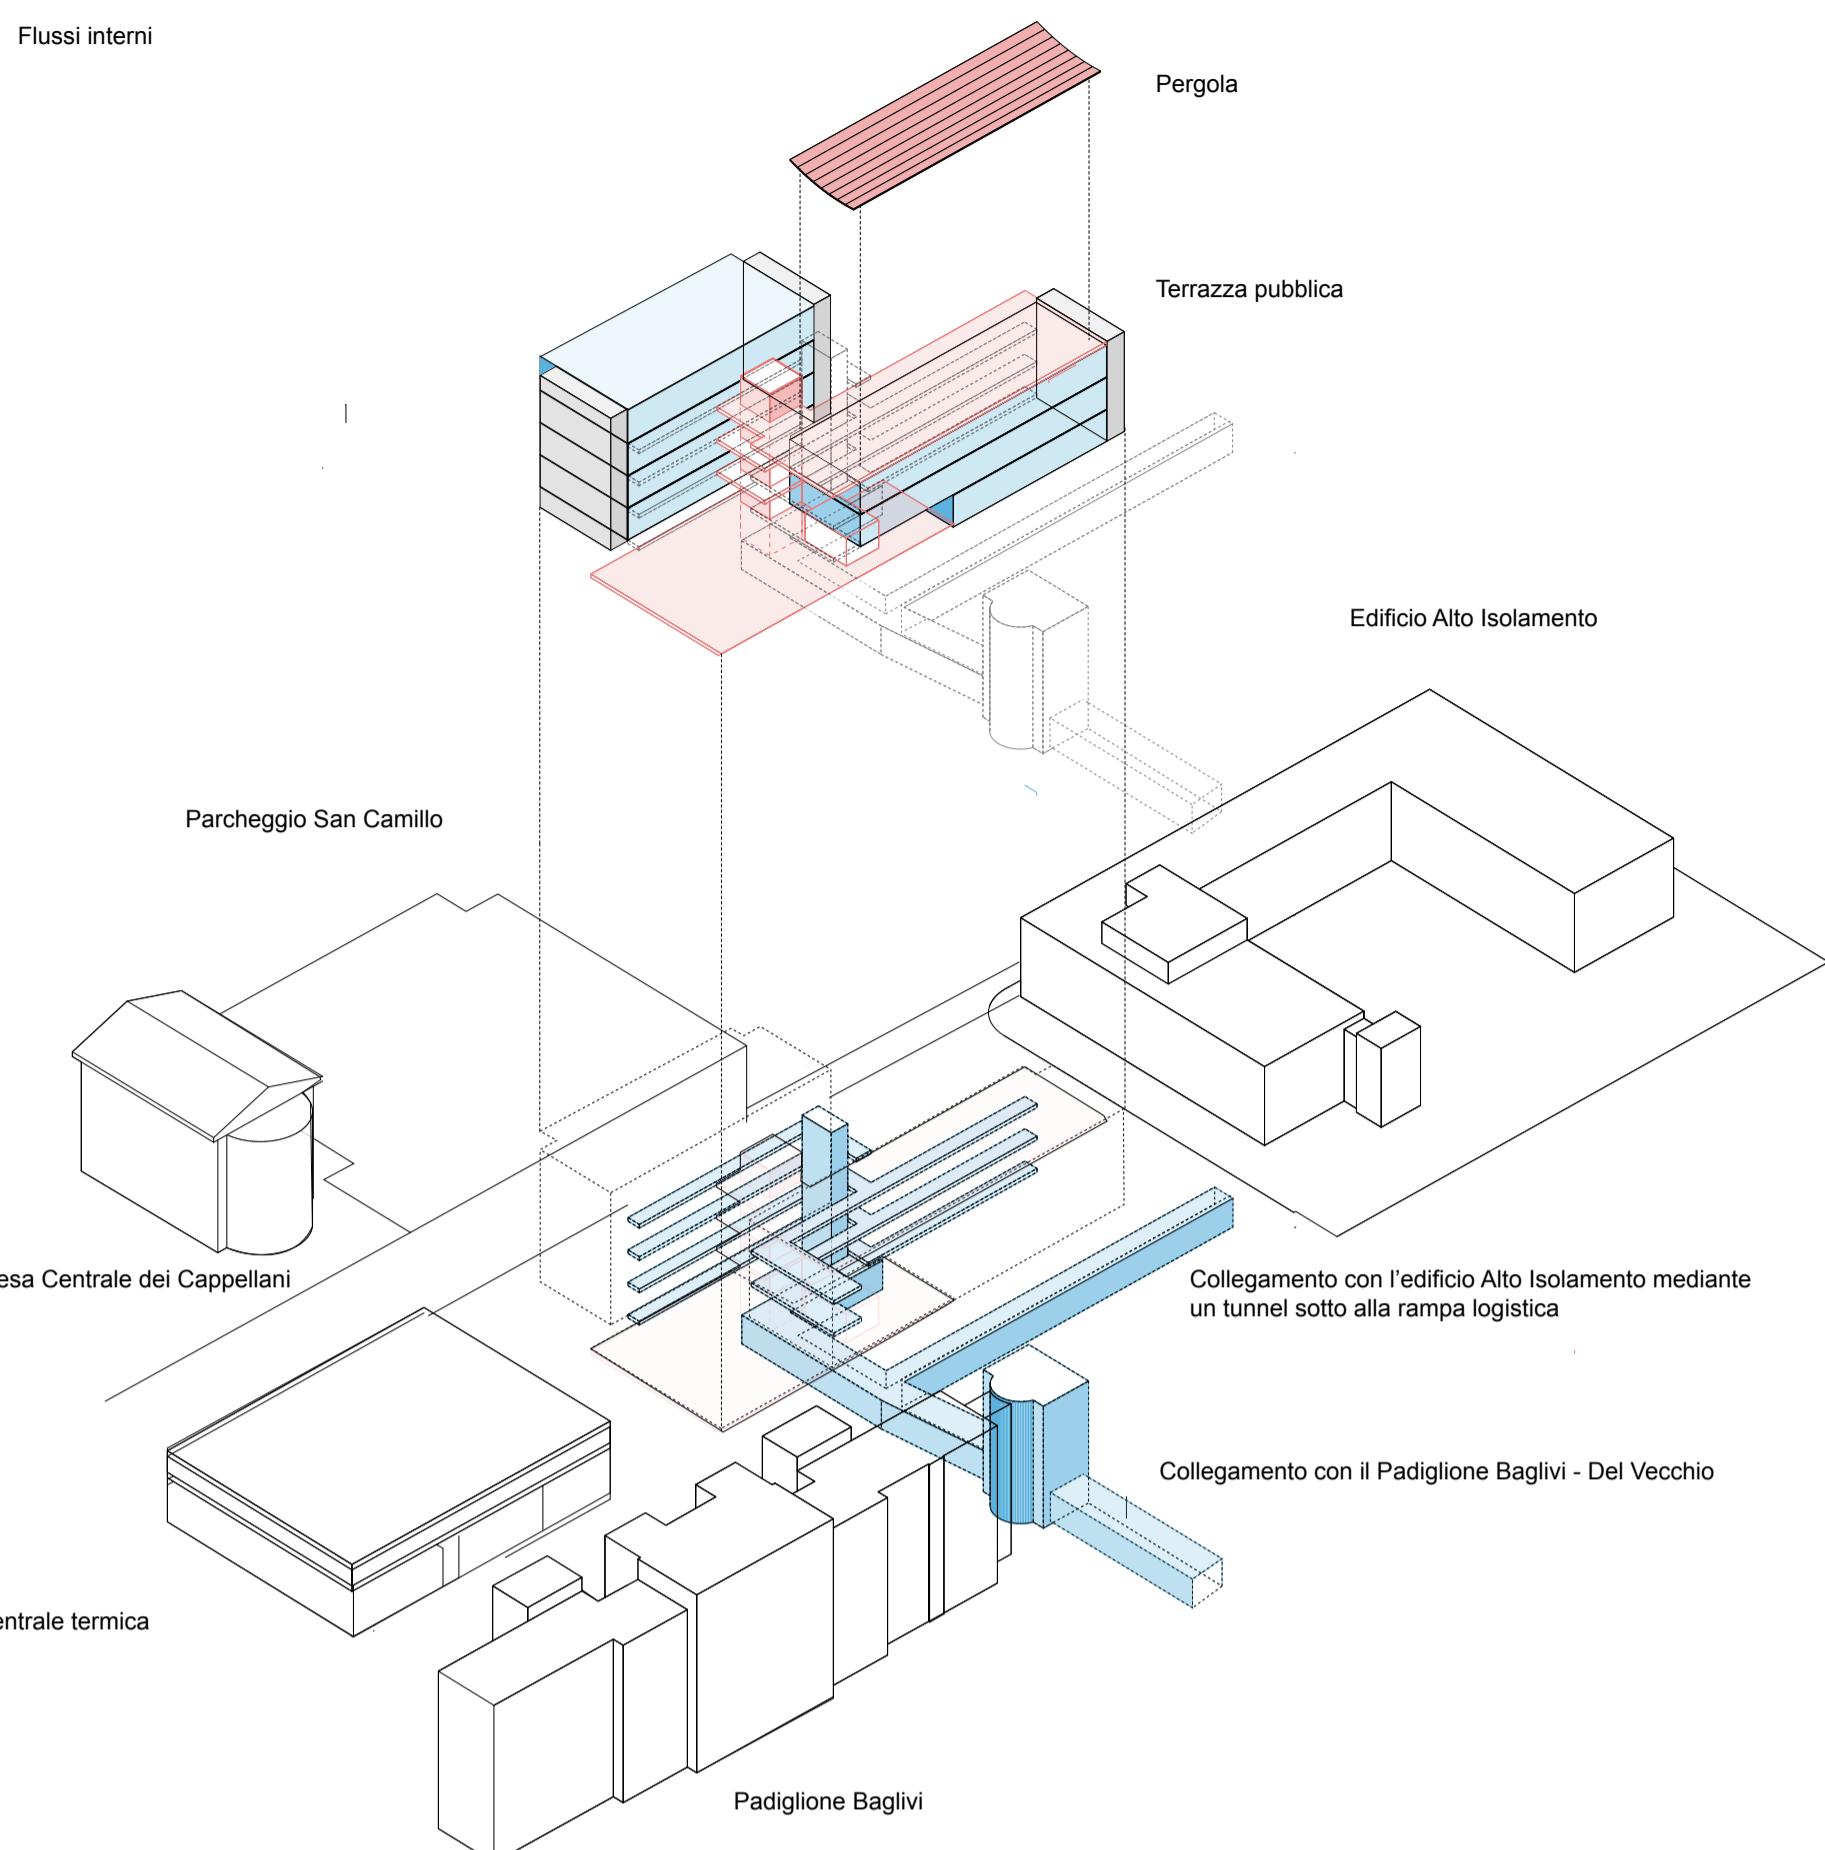


ASSONOMETRIA FLUSSI

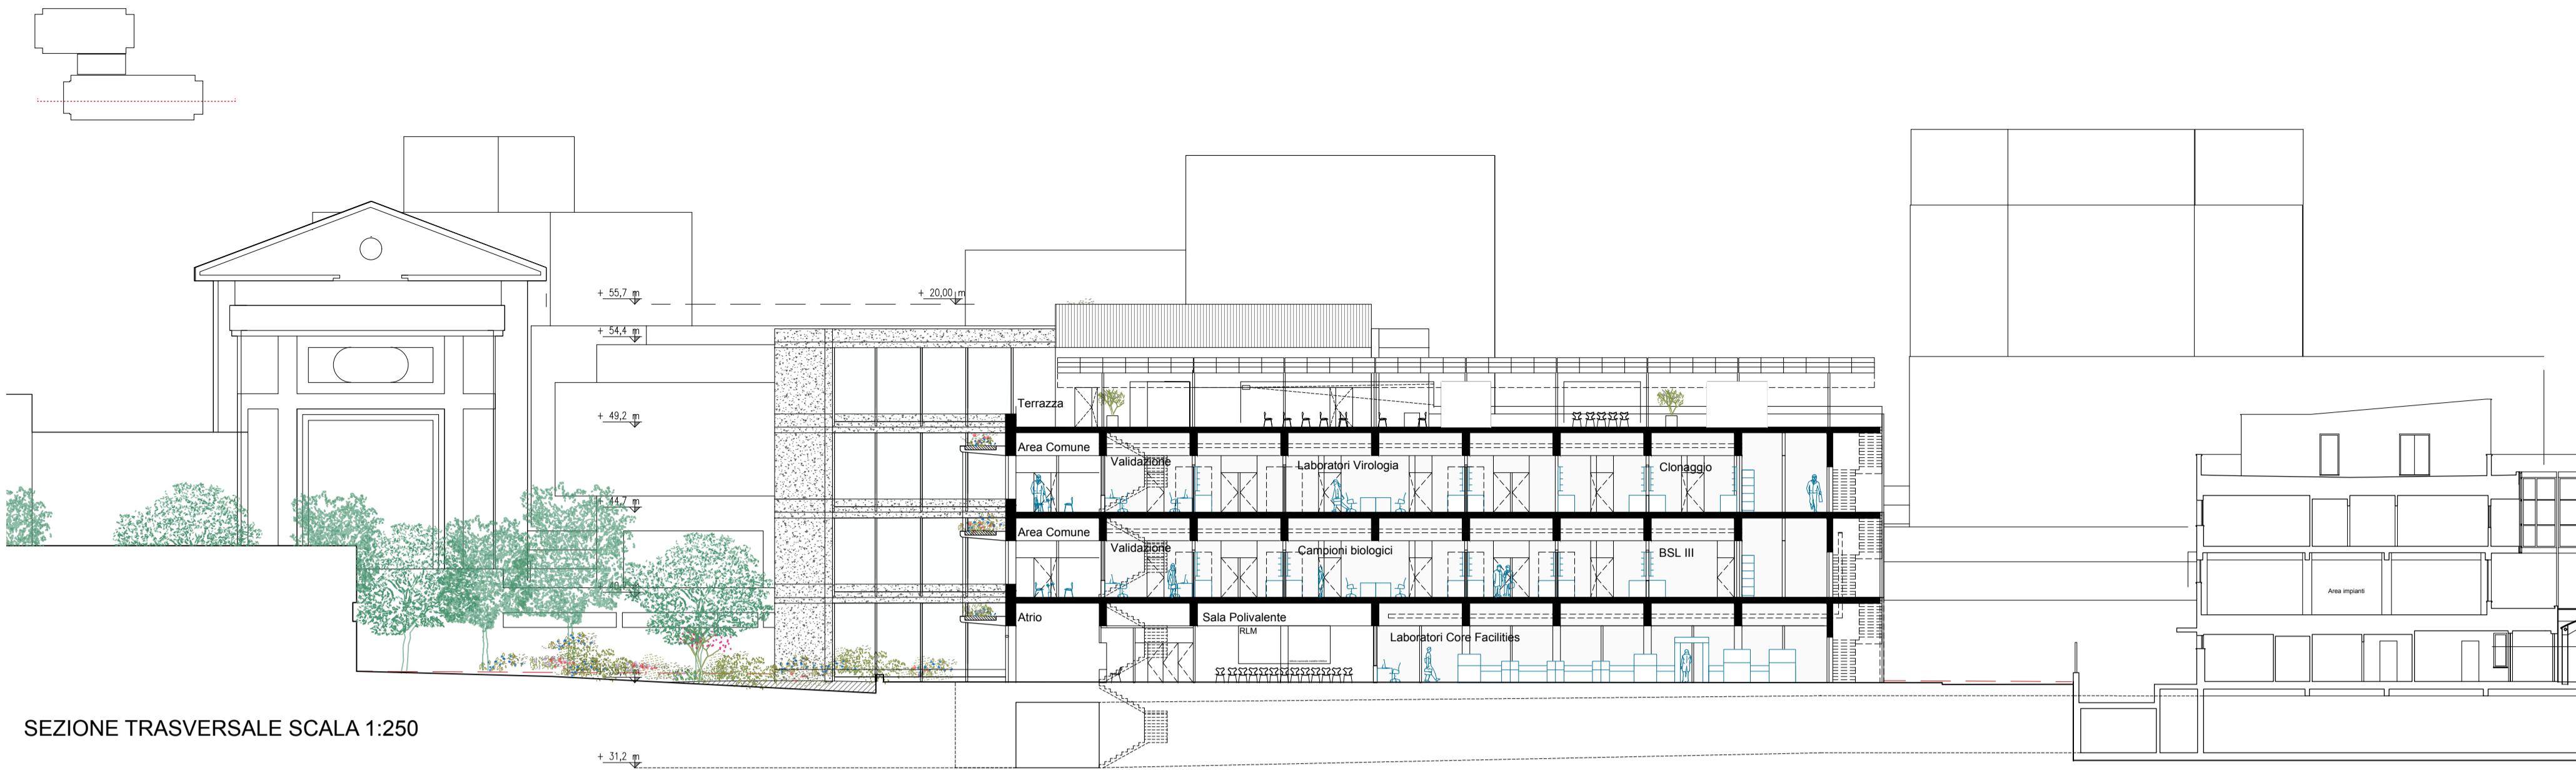

SEZIONE TRASVERSALE SCALA 1:250




PIANTA PRIMO PIANO LABORATORI SCALA 1:250

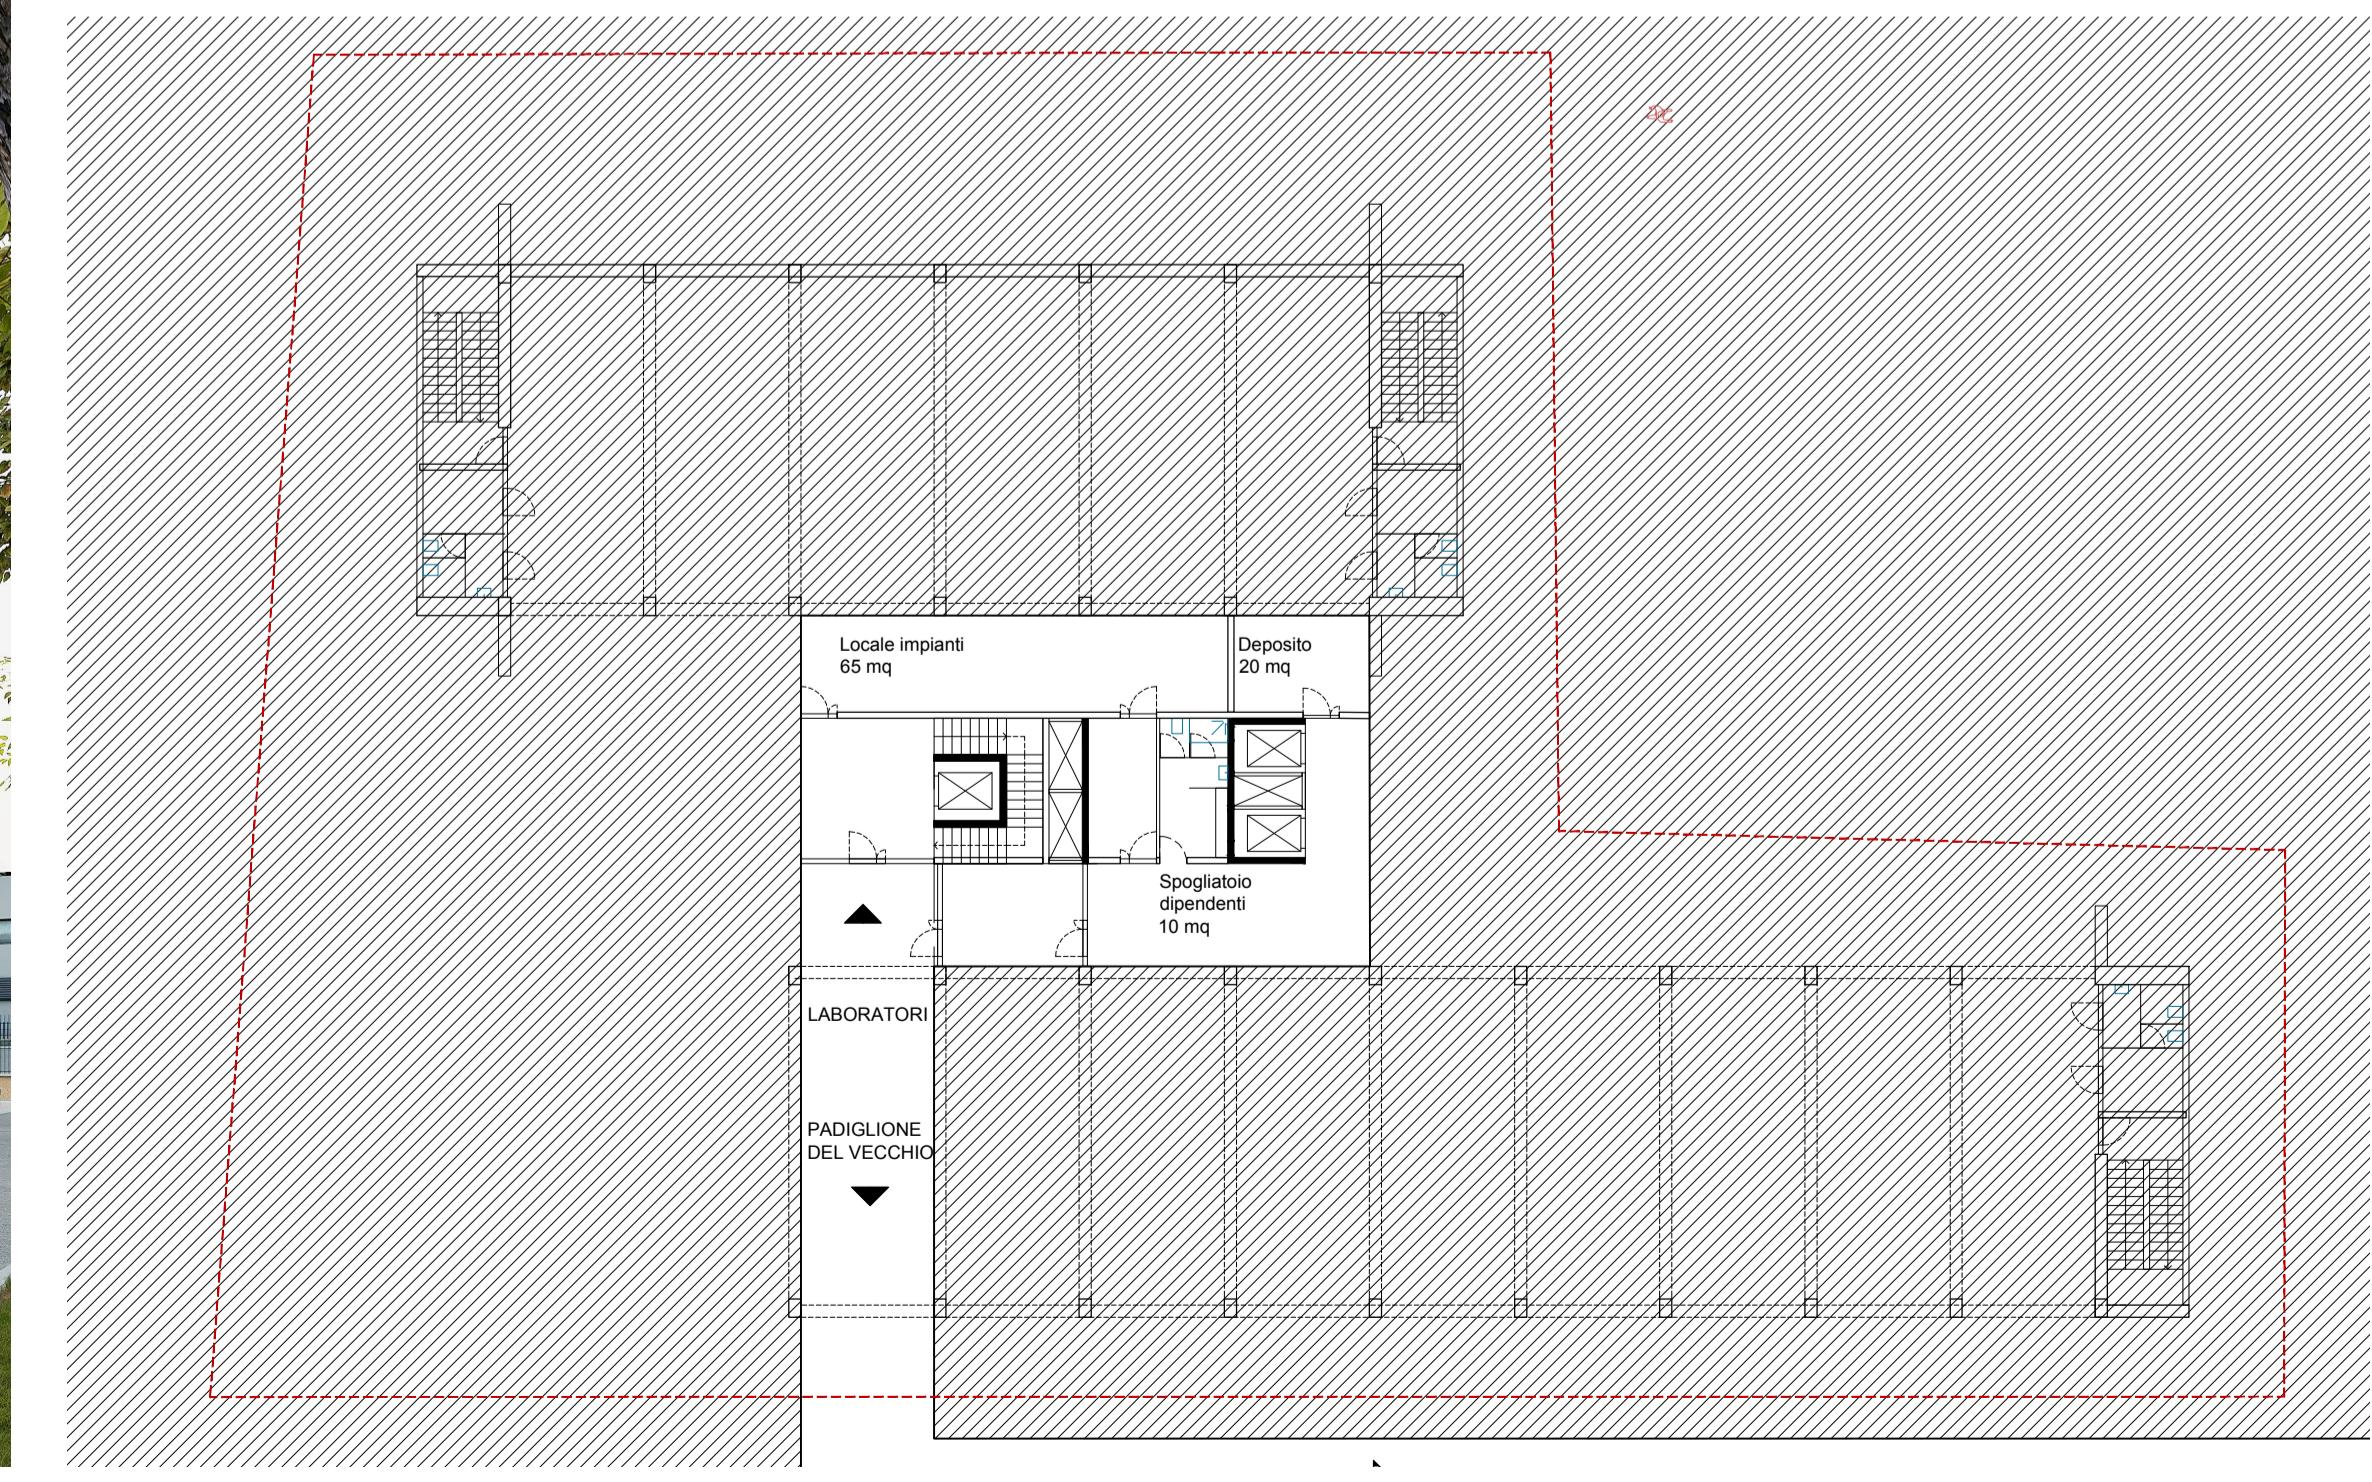

PIANTA PIANO ITERRATO SCALA 1:250

DISTRIBUZIONE FUNZIONI LABORATORIALI

Virologia
Facilities
Banca Biologica+Stabulario
Microbiologia
Laboratori core facilities
Terrazza

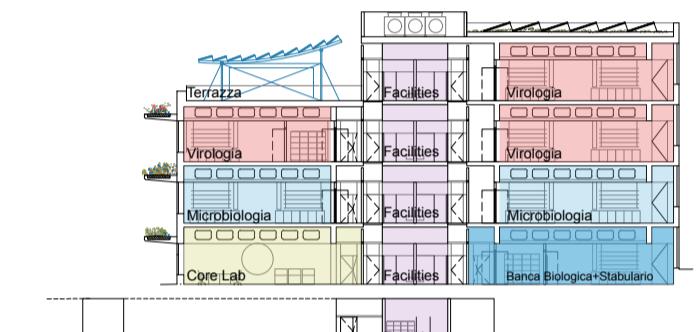


ZONIZZAZIONE

Core distribuzione
Area laboratori
Distribuzione laboratori
Facilities
Percorso sporco
Percorso pulito




VERSATILITA' ORGANIZZATIVA

Core distribuzione
Area laboratori
Distribuzione locali accessori
Distribuzione
Maglia organizzativa

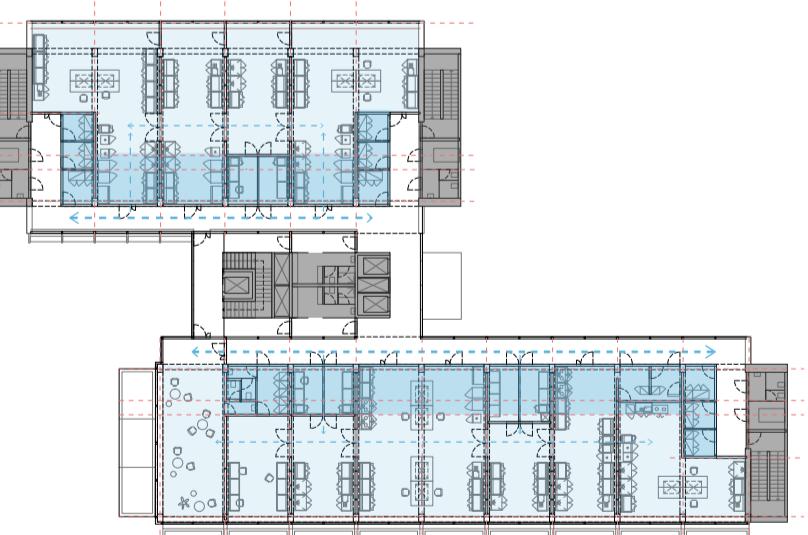

FLUSSI MERCI-CAMPIONI-PERSONE

Area pubblica
Area laboratori
Distribuzione laboratori
Facilities
Flussi logistica
Flussi pubblici

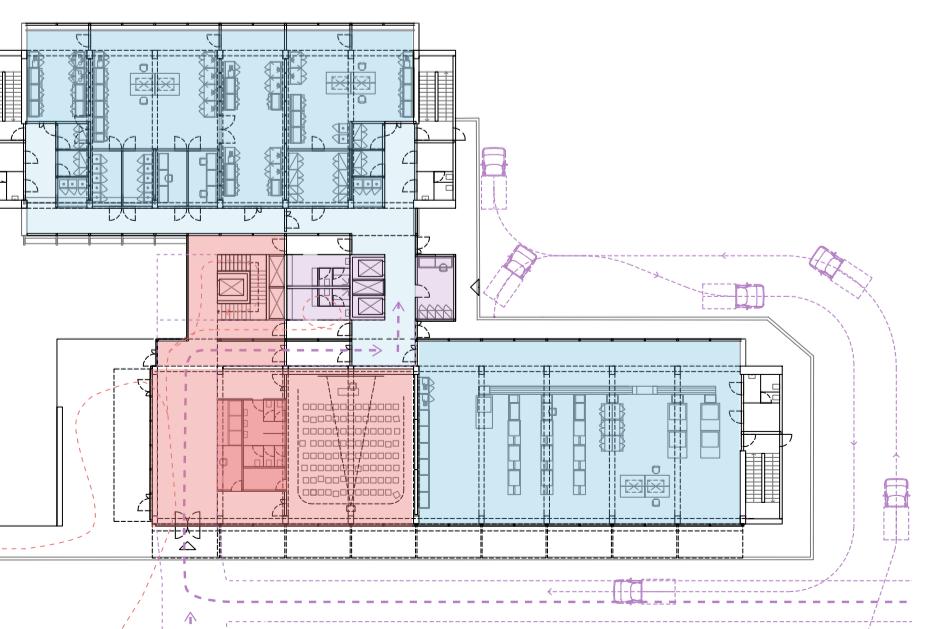

PIAZZA DI ACCESSO ALL'EDIFICIO