



# NUOVO POLO DEI LABORATORI RITA LEVI MONTALCINI - INMI L. SPALLANZANI *Tav 2*


PIANTA PIANO TERRA  
scala 1:200

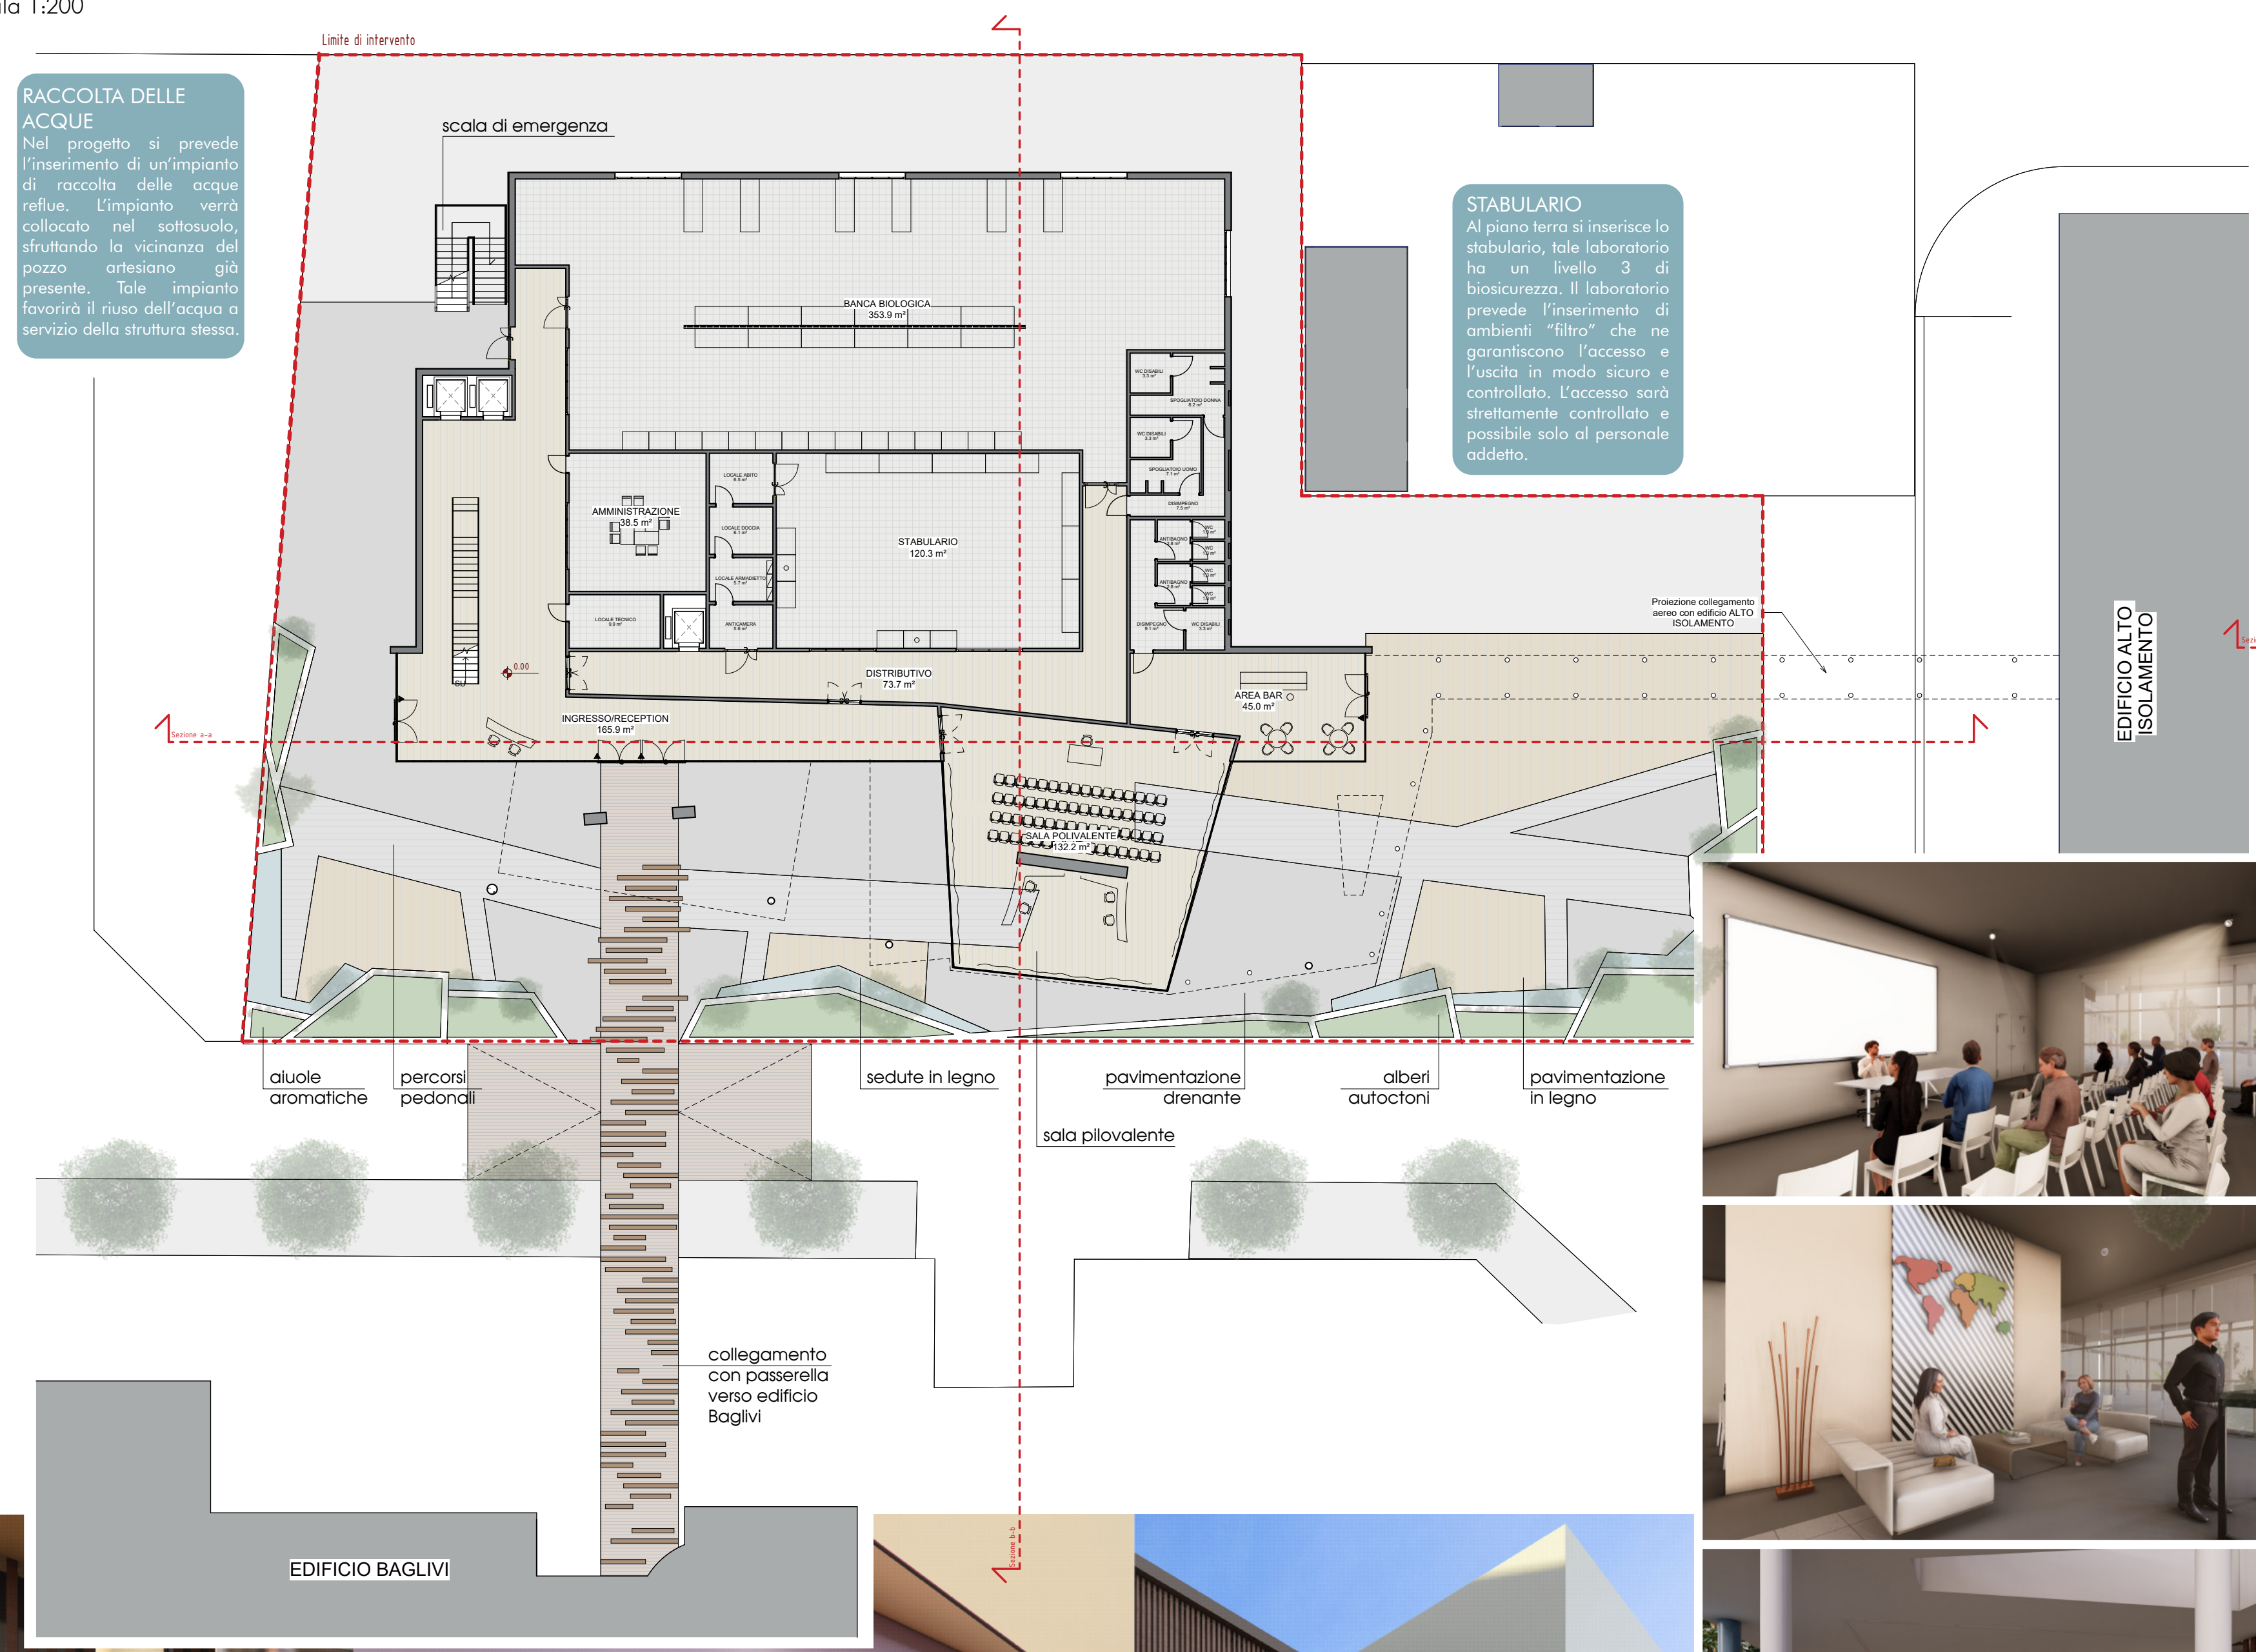


PIANTA PIANO PRIMO  
scala 1:200

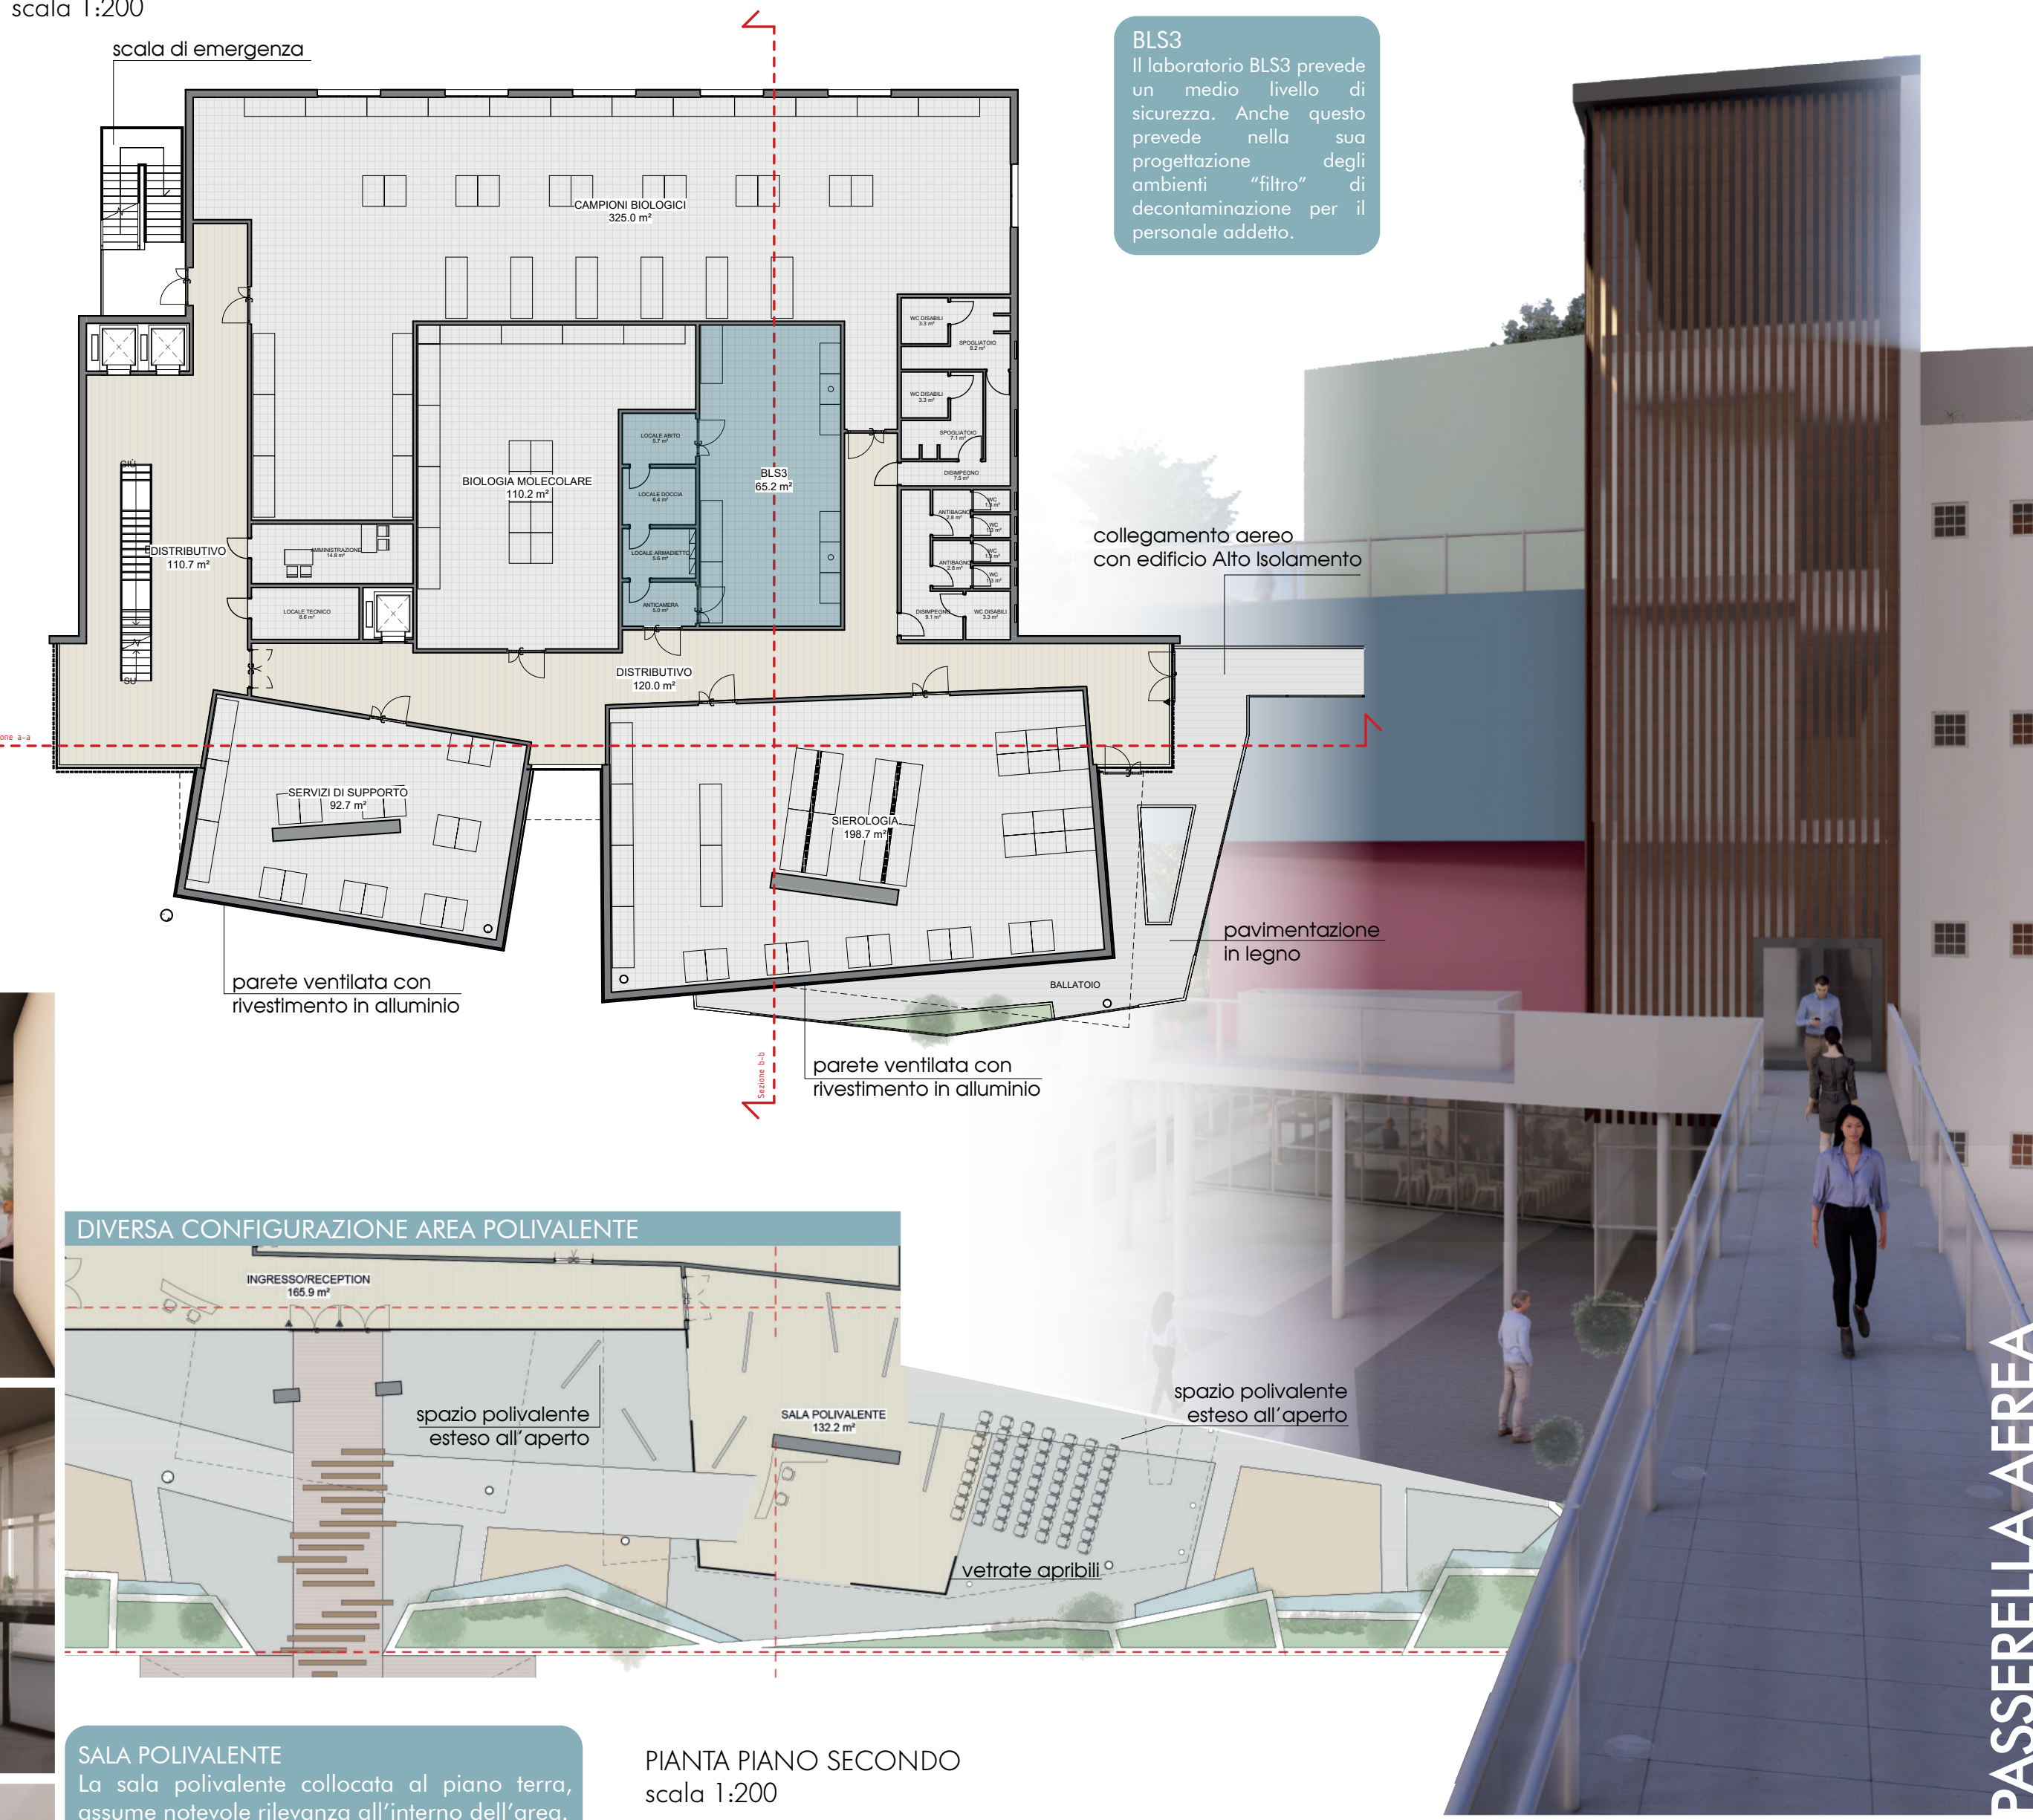

## DIVERSA CONFIGURAZIONE AREA POLIVALENTE

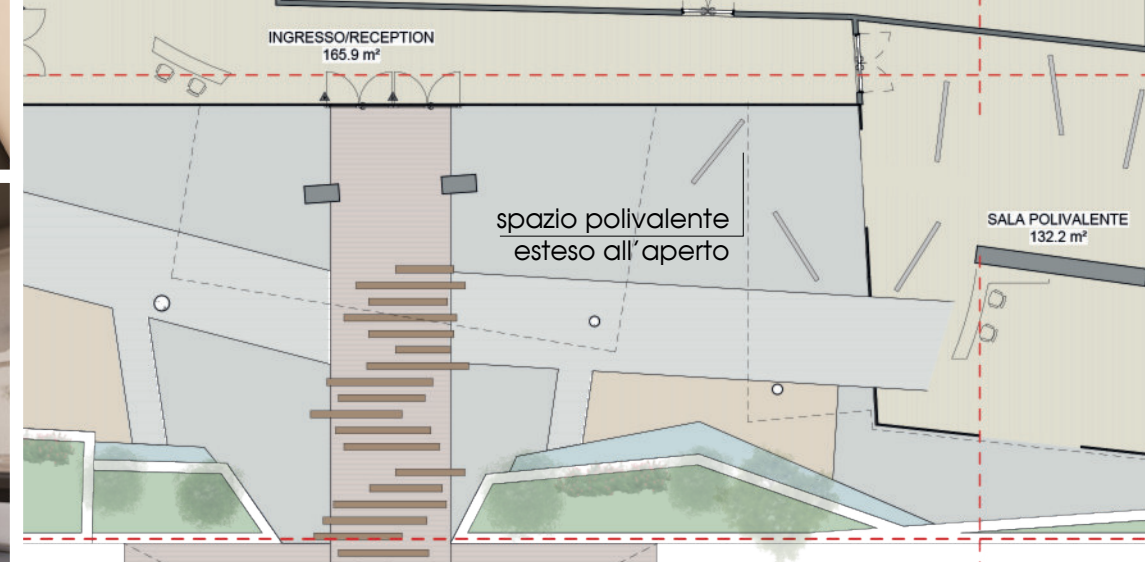

PIANTA PIANO SECONDO  
scala 1:200

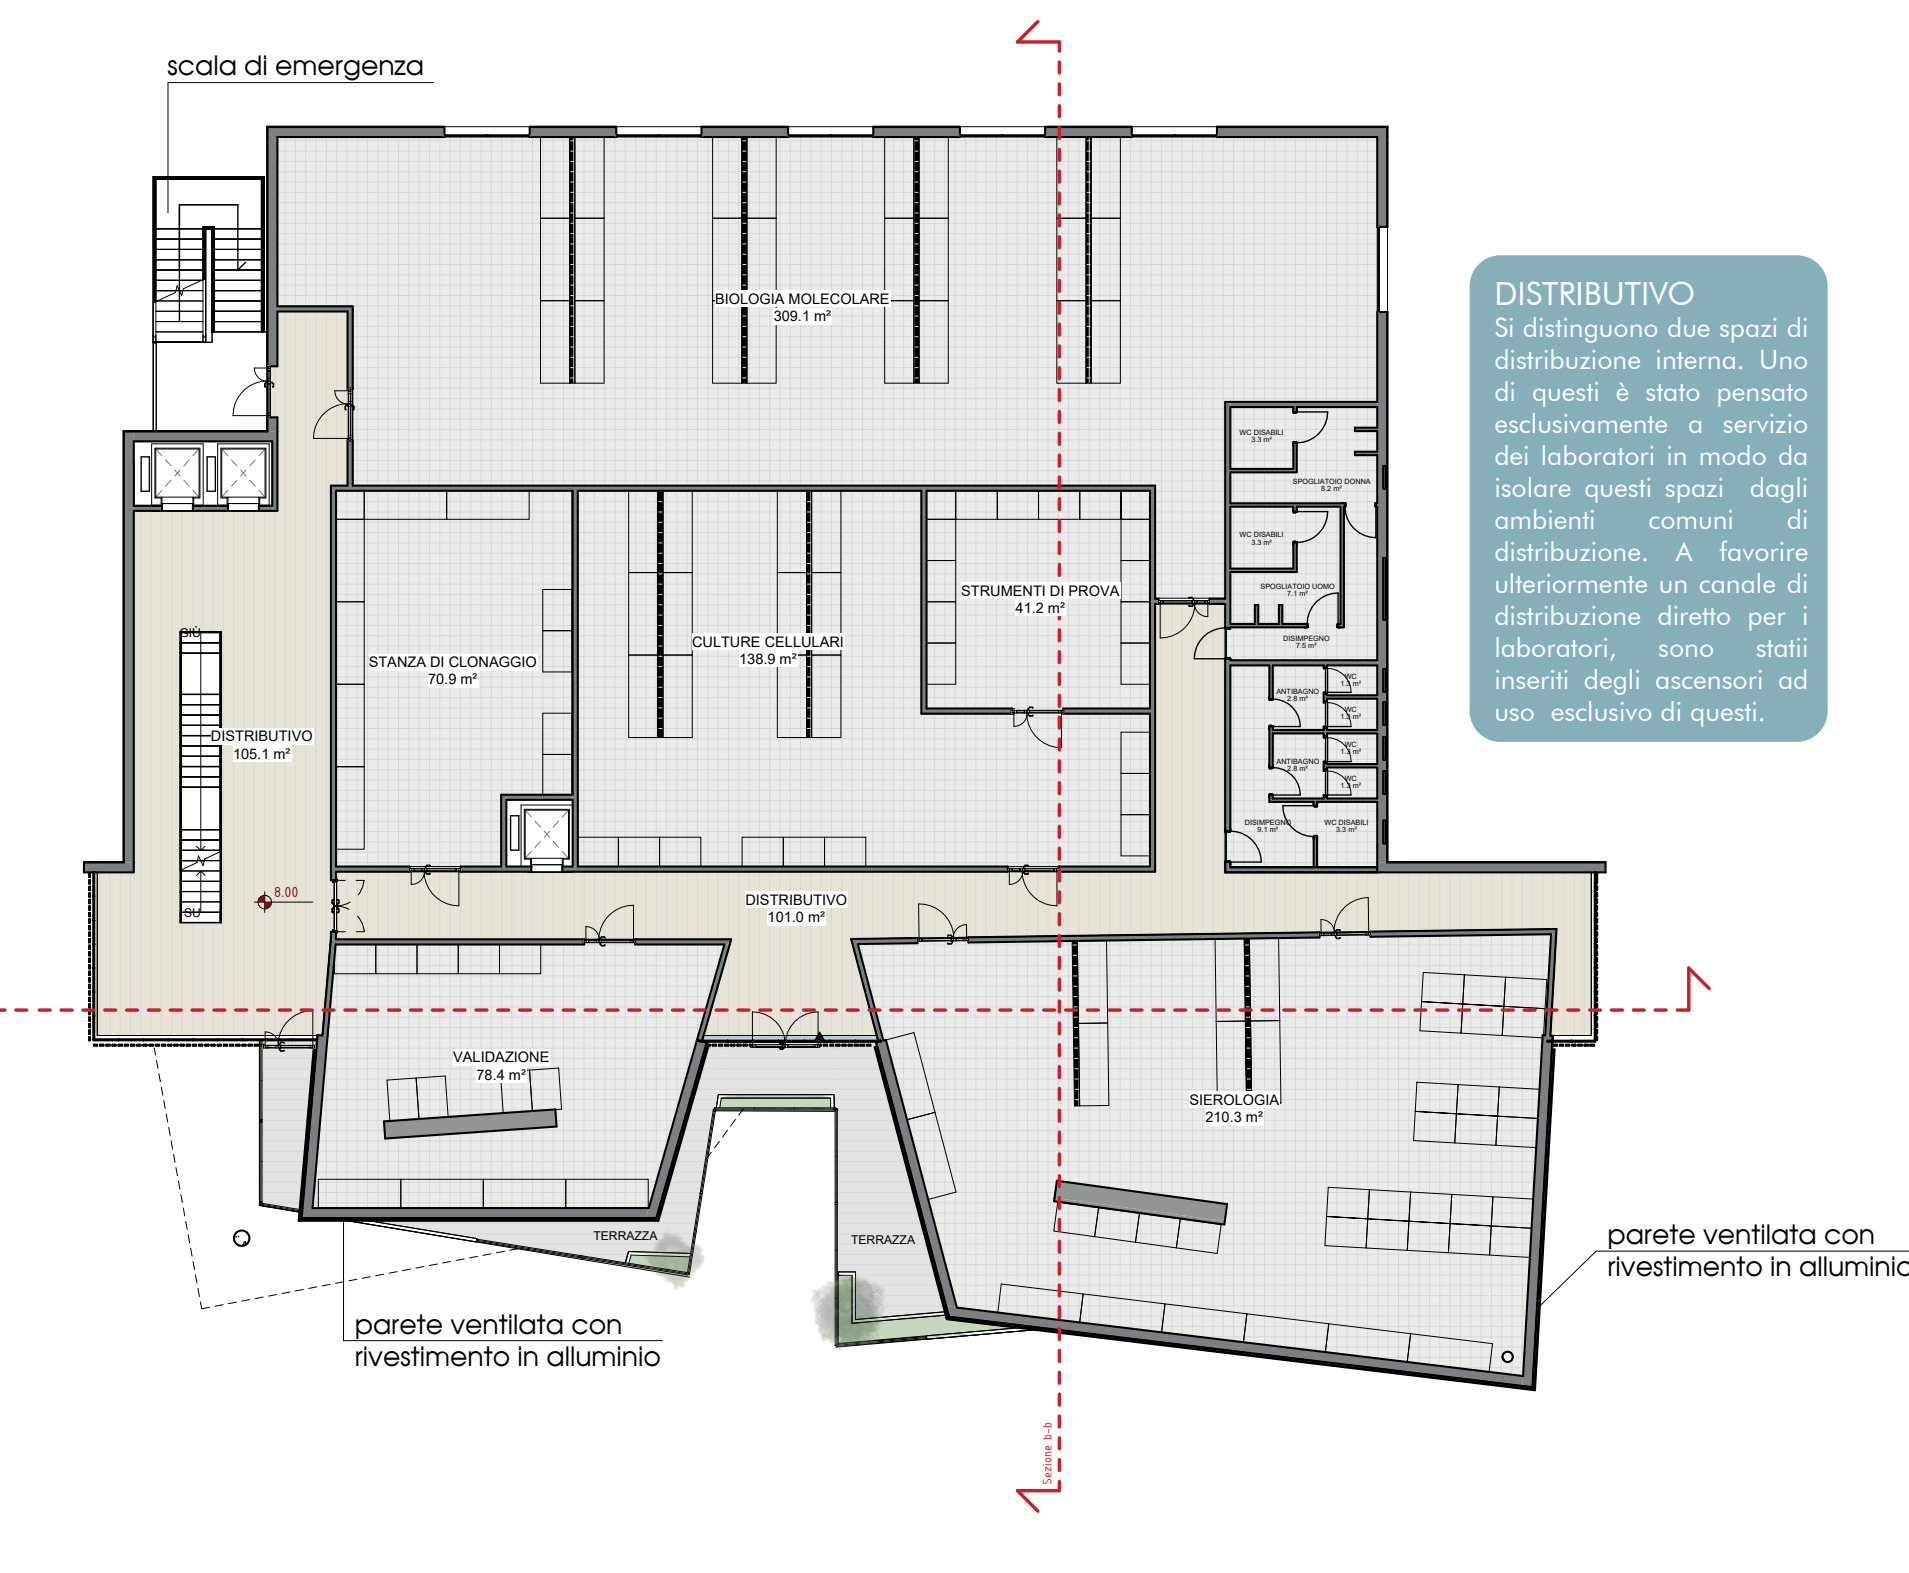

## LA SCELTA CROMATICA



PROSPETTO SUD  
scala 1:200

