




Pranimetria generale | Polo Montalcini

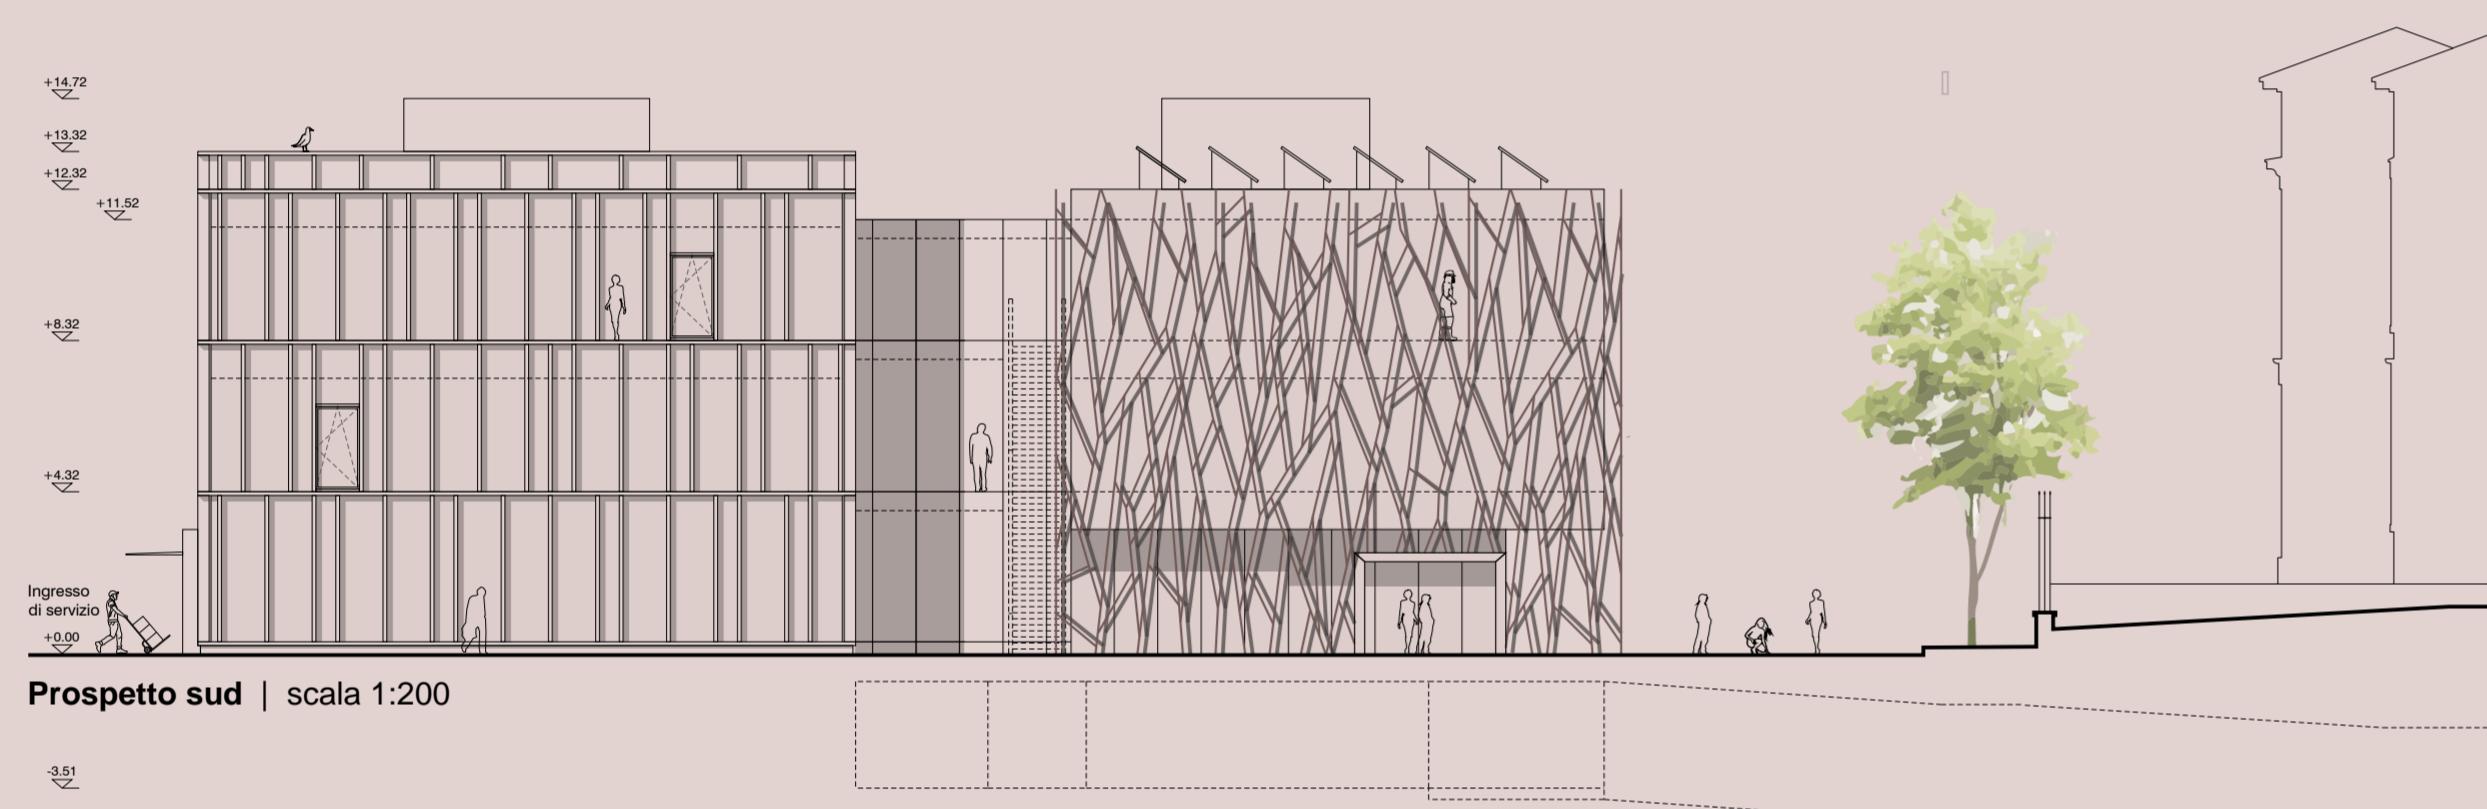

Prospecto sud | scala 1:200

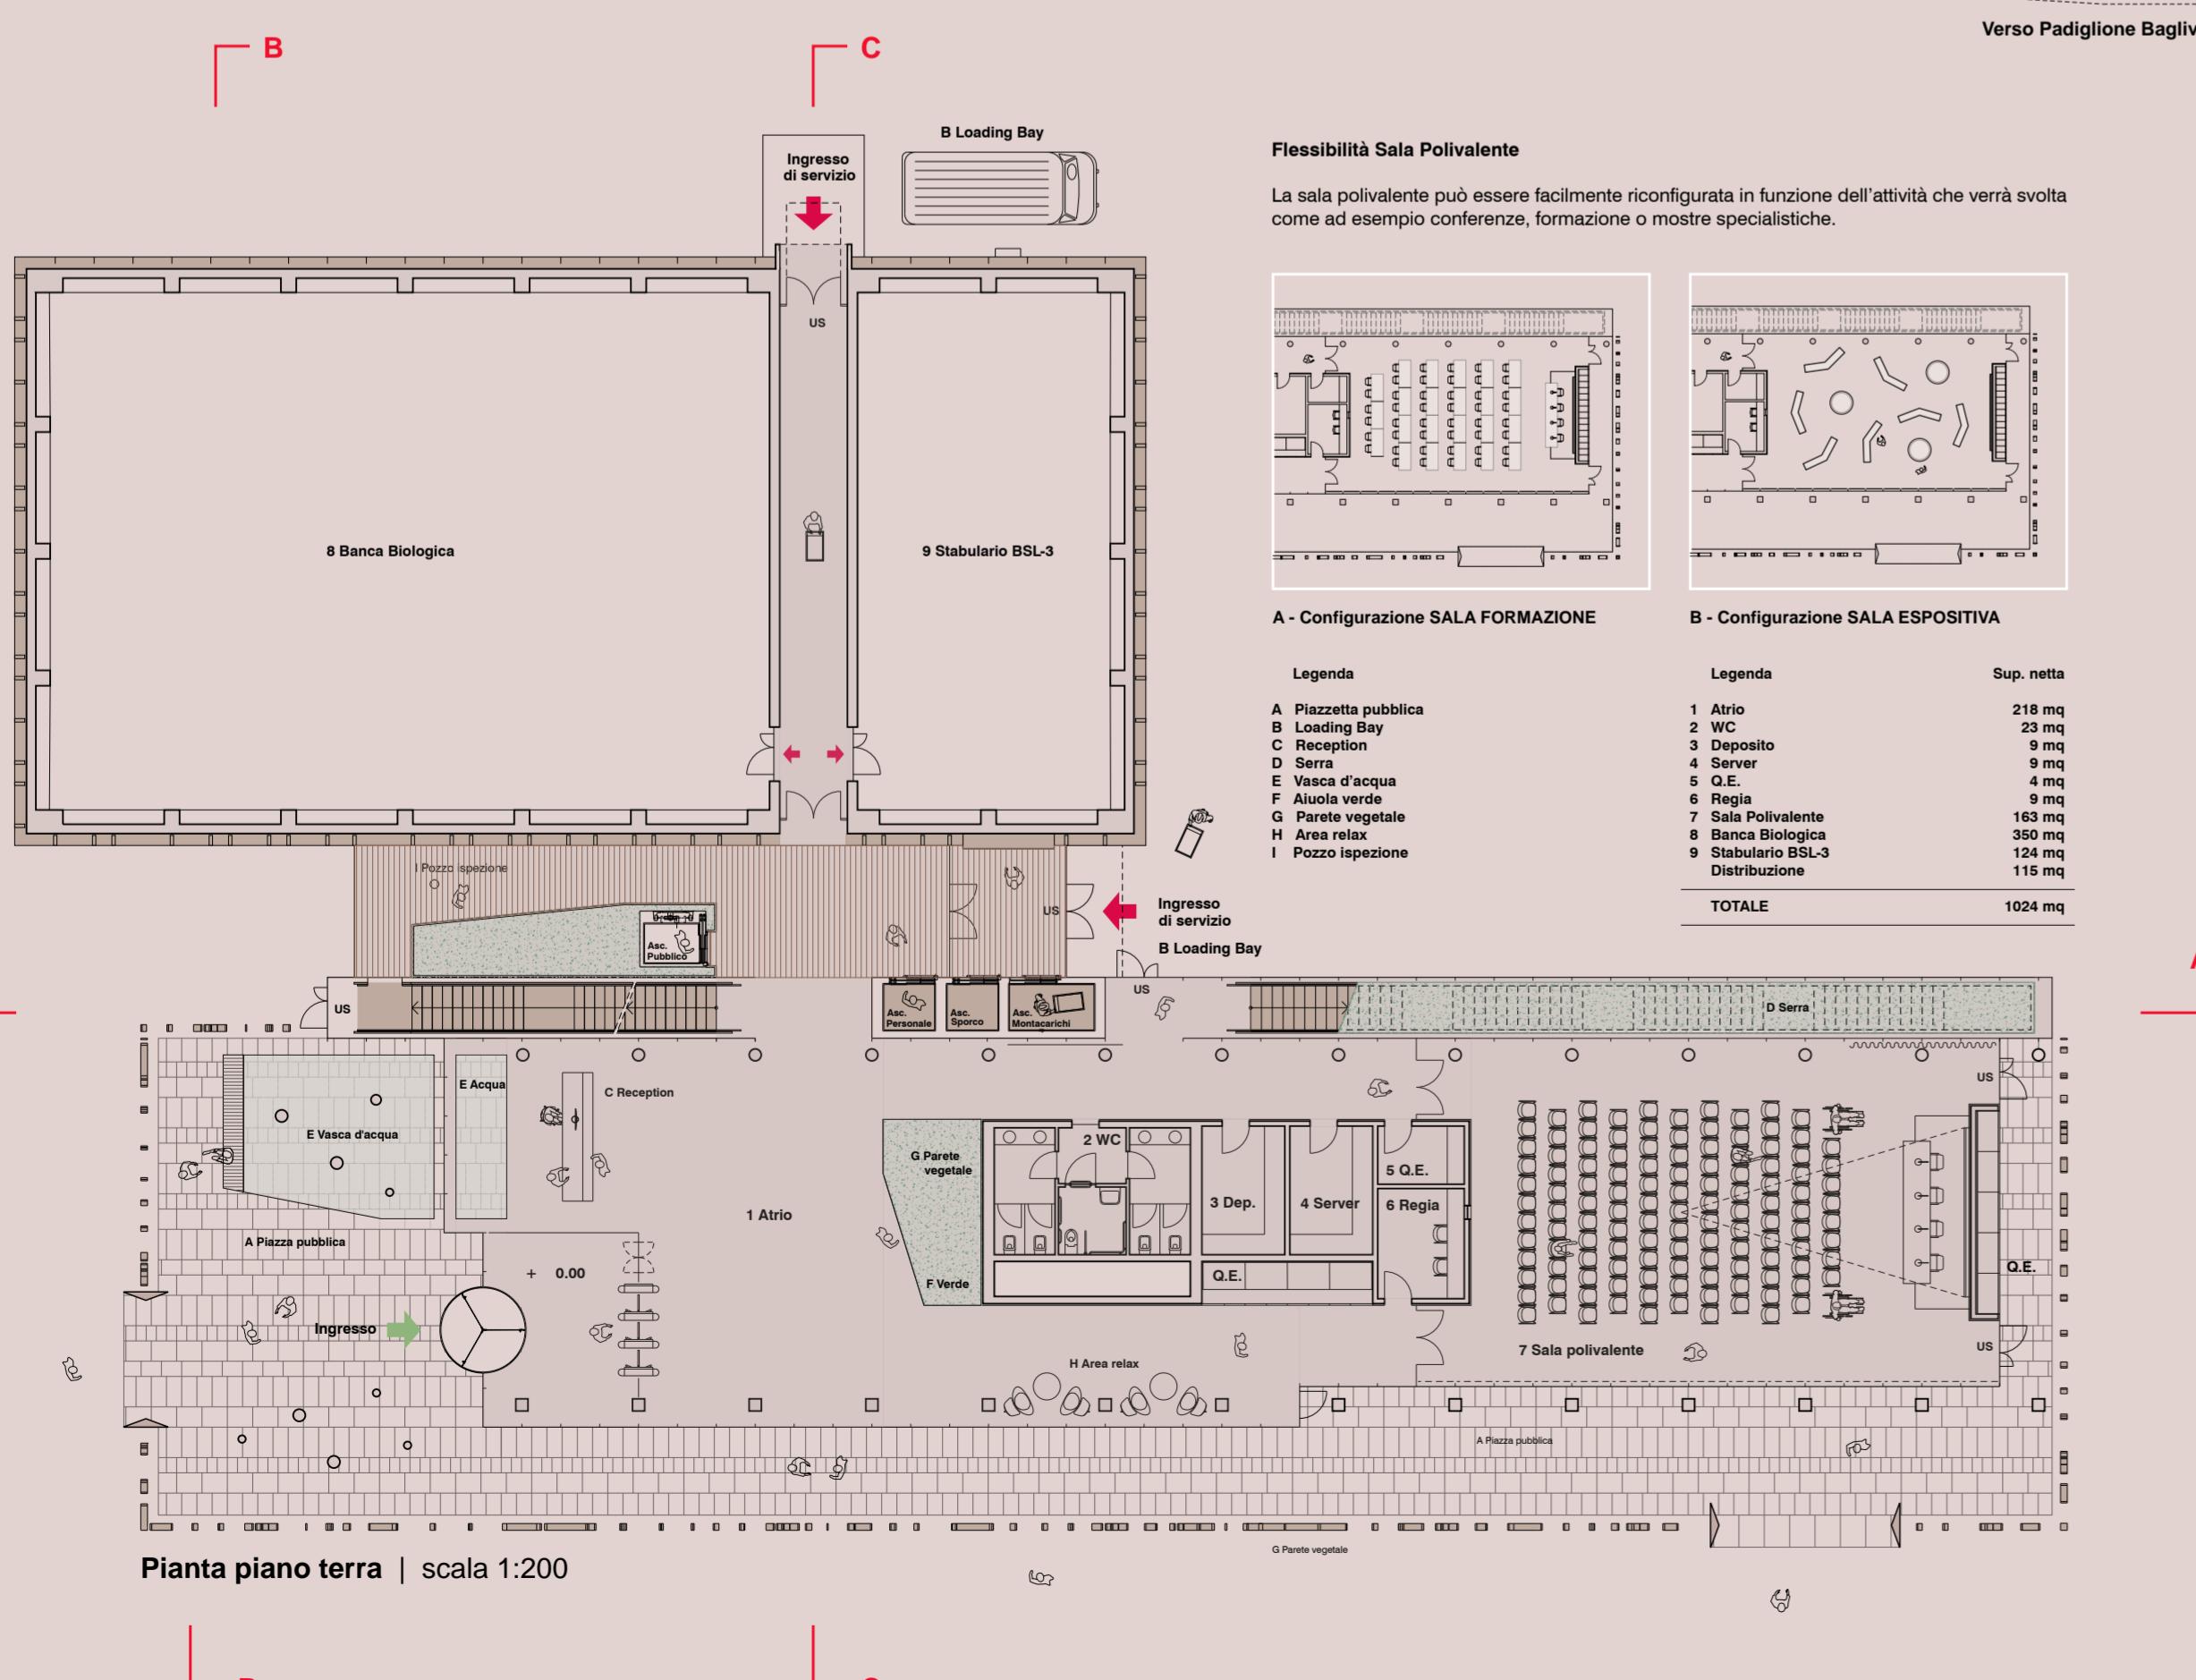

Pianta piano terra | scala 1:200

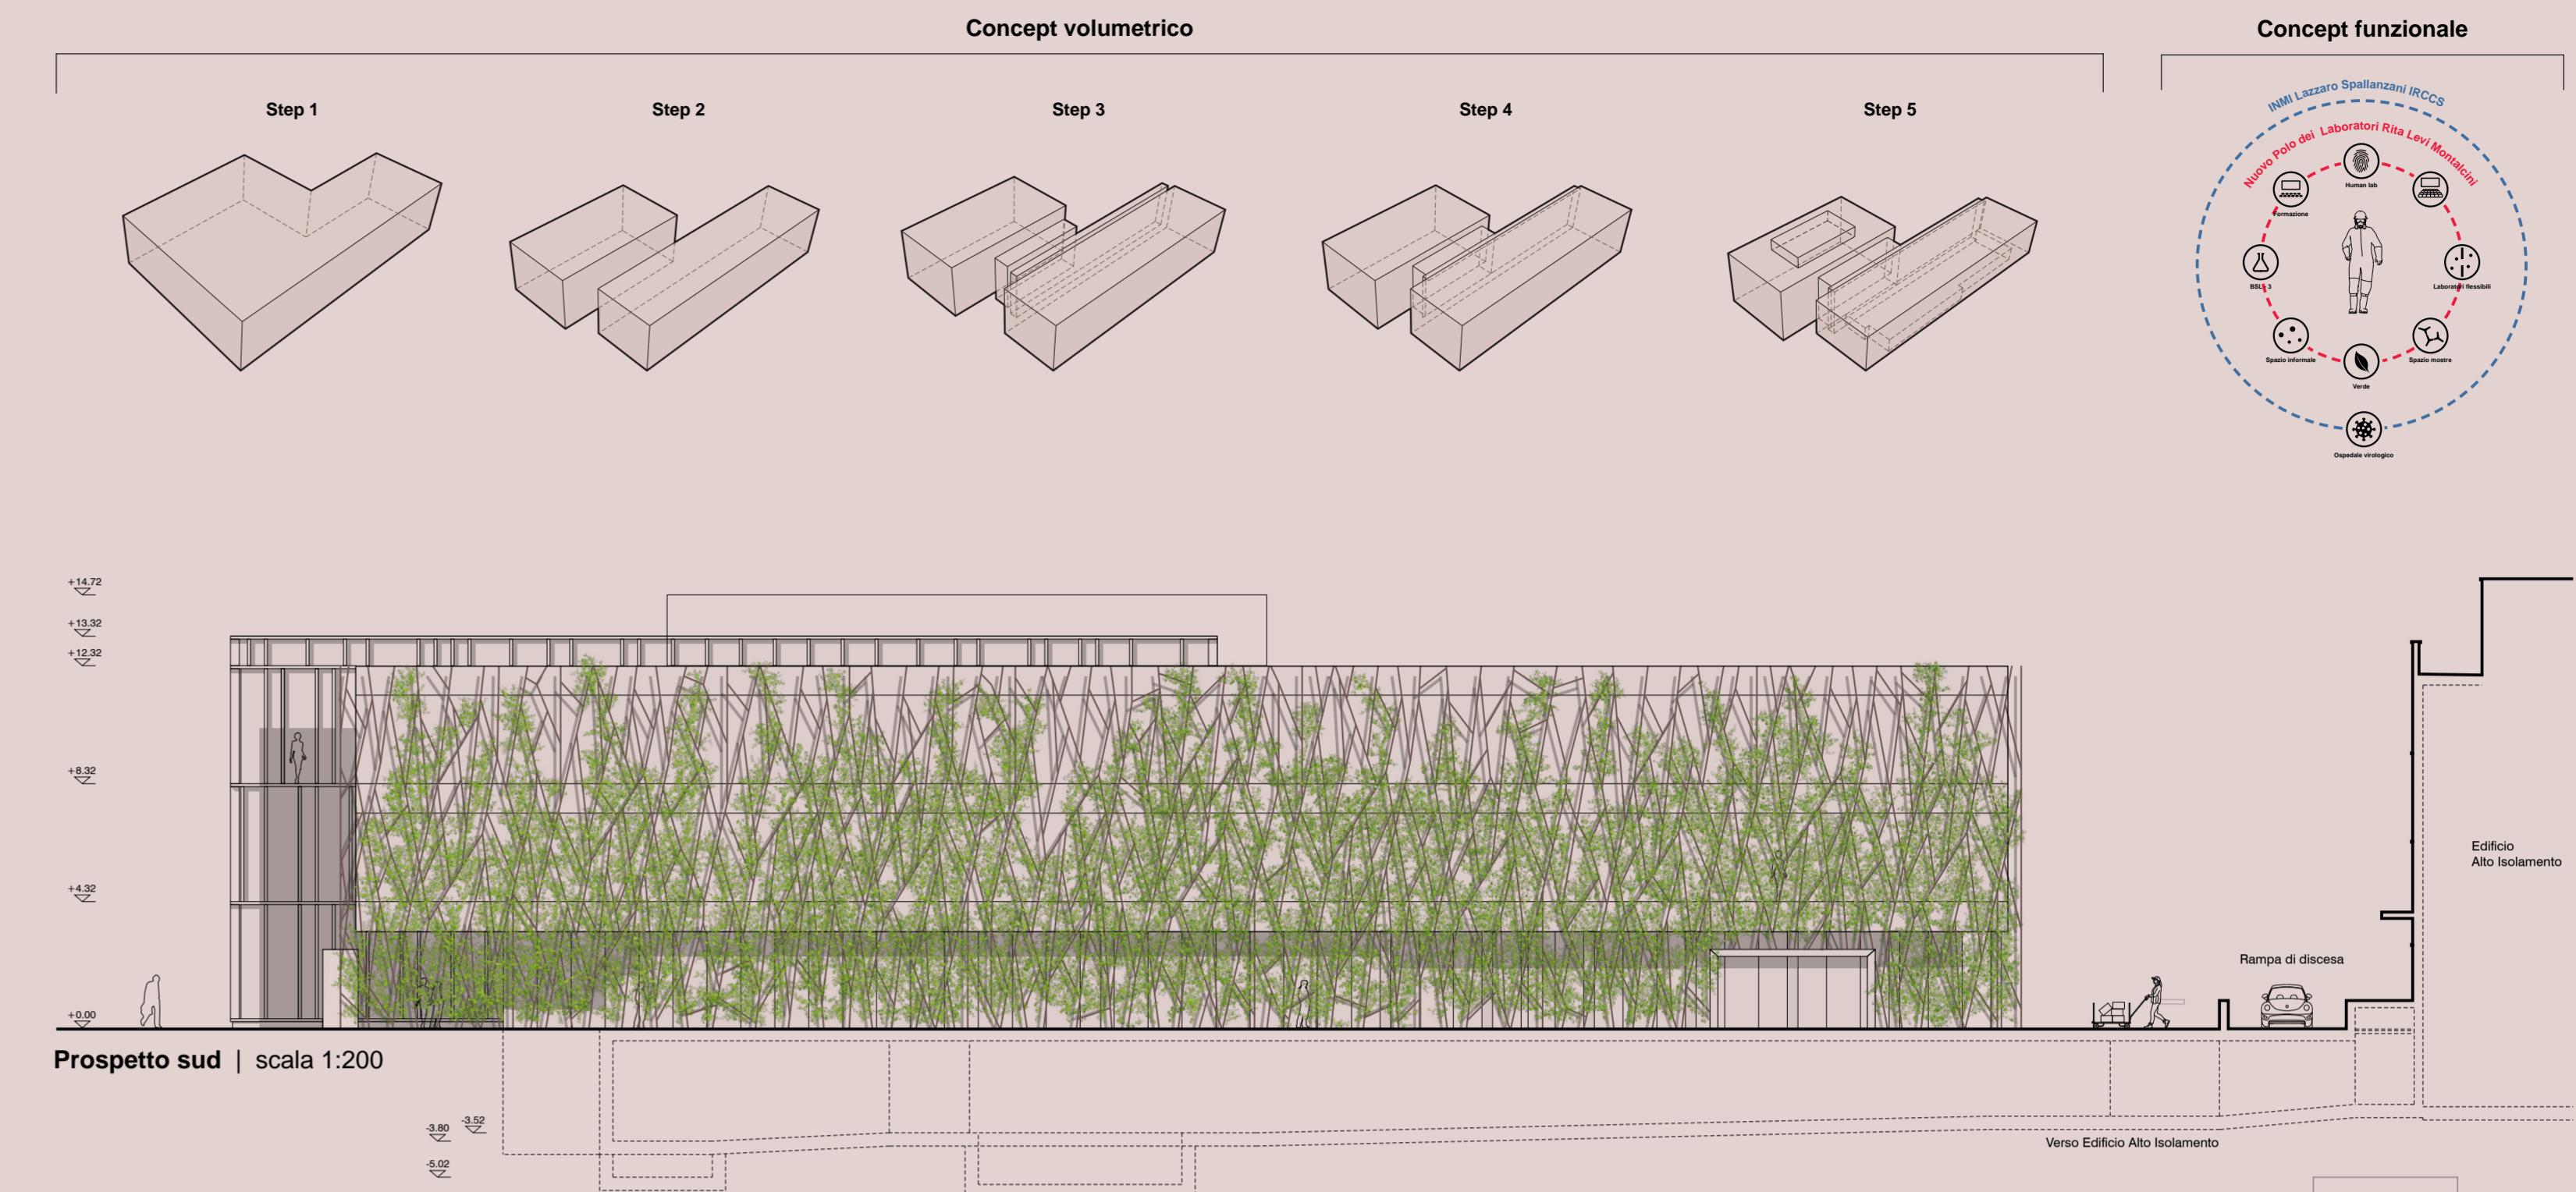

Prospecto sud | scala 1:200



1 | Vista da sud-ovest