




Sezione A-A | scala 1:200

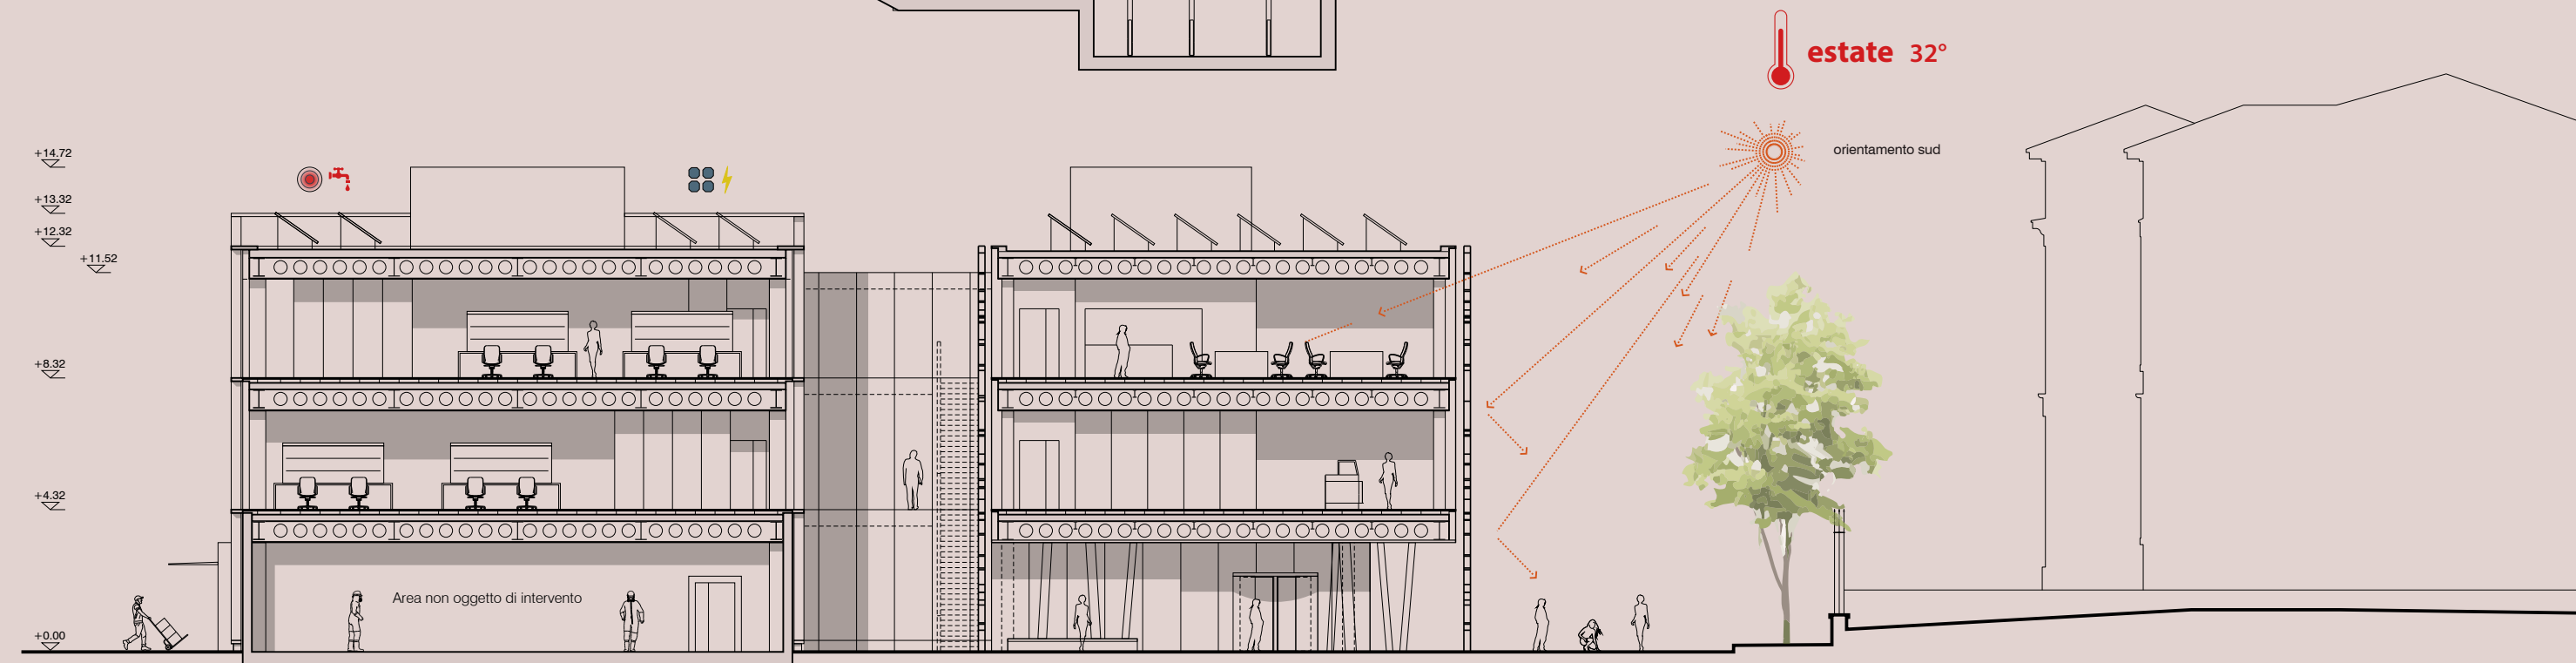

Sezione B-B | scala 1:200

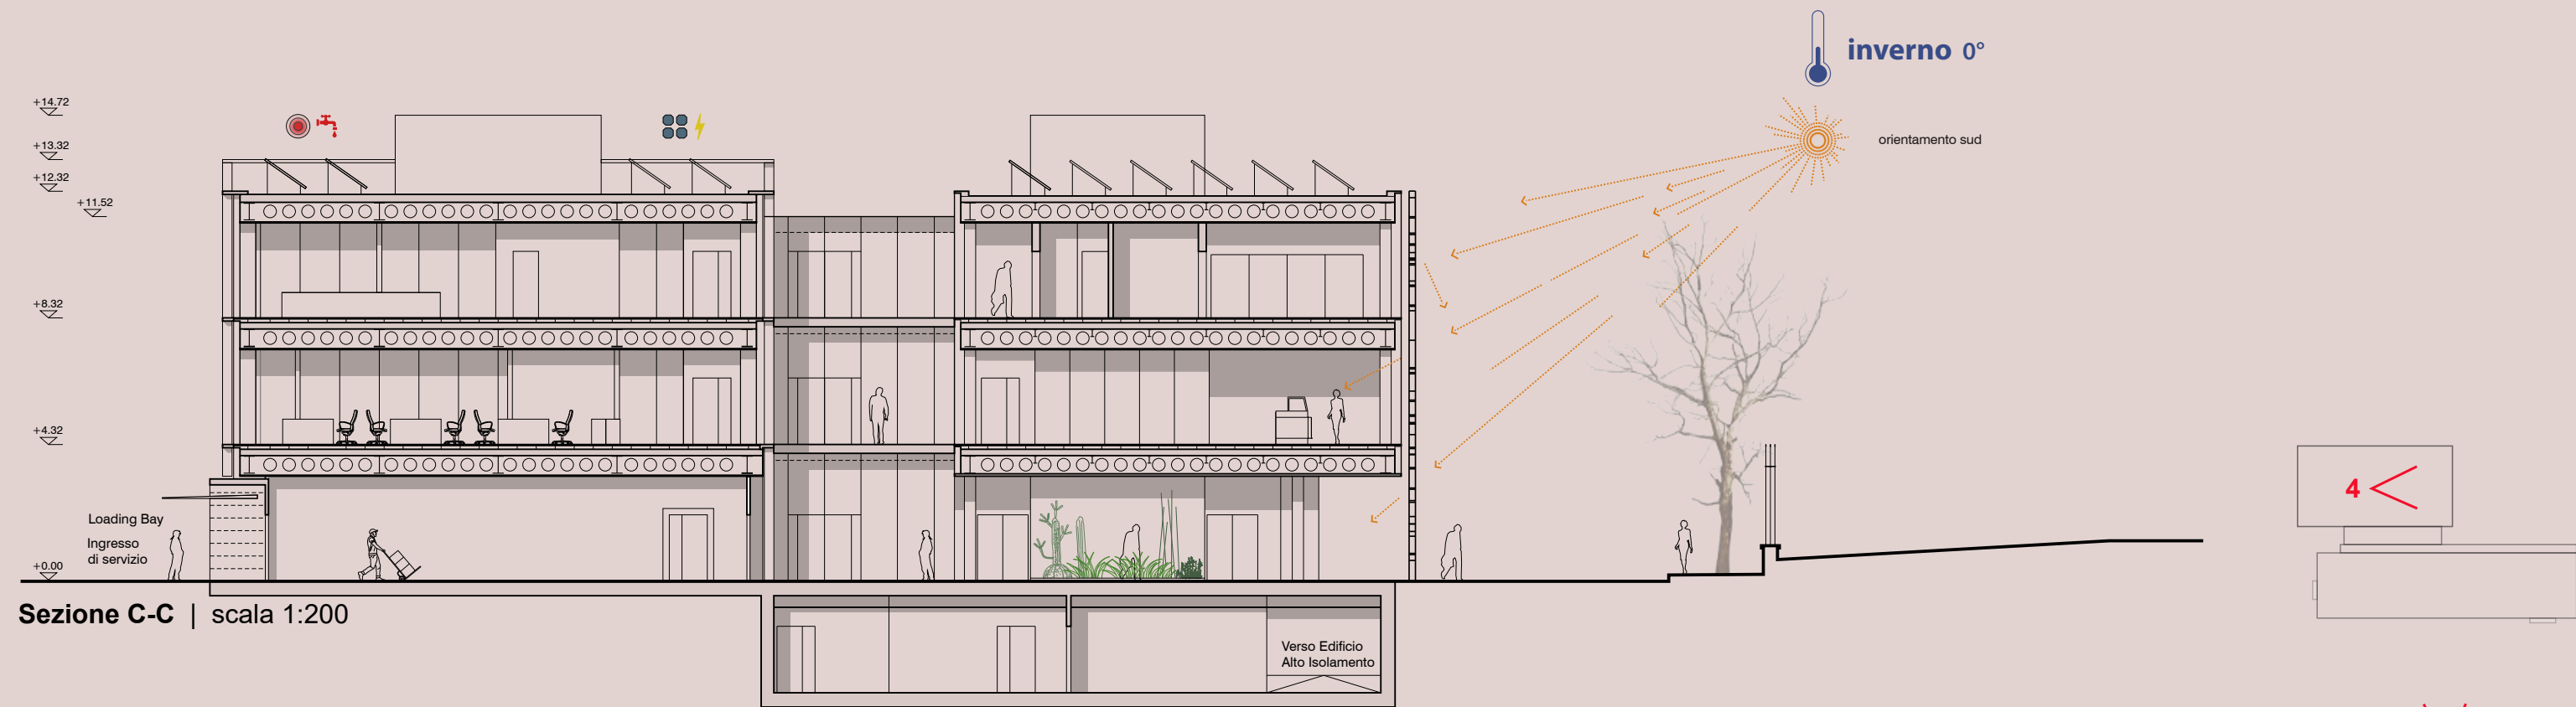

Sezione C-C | scala 1:200

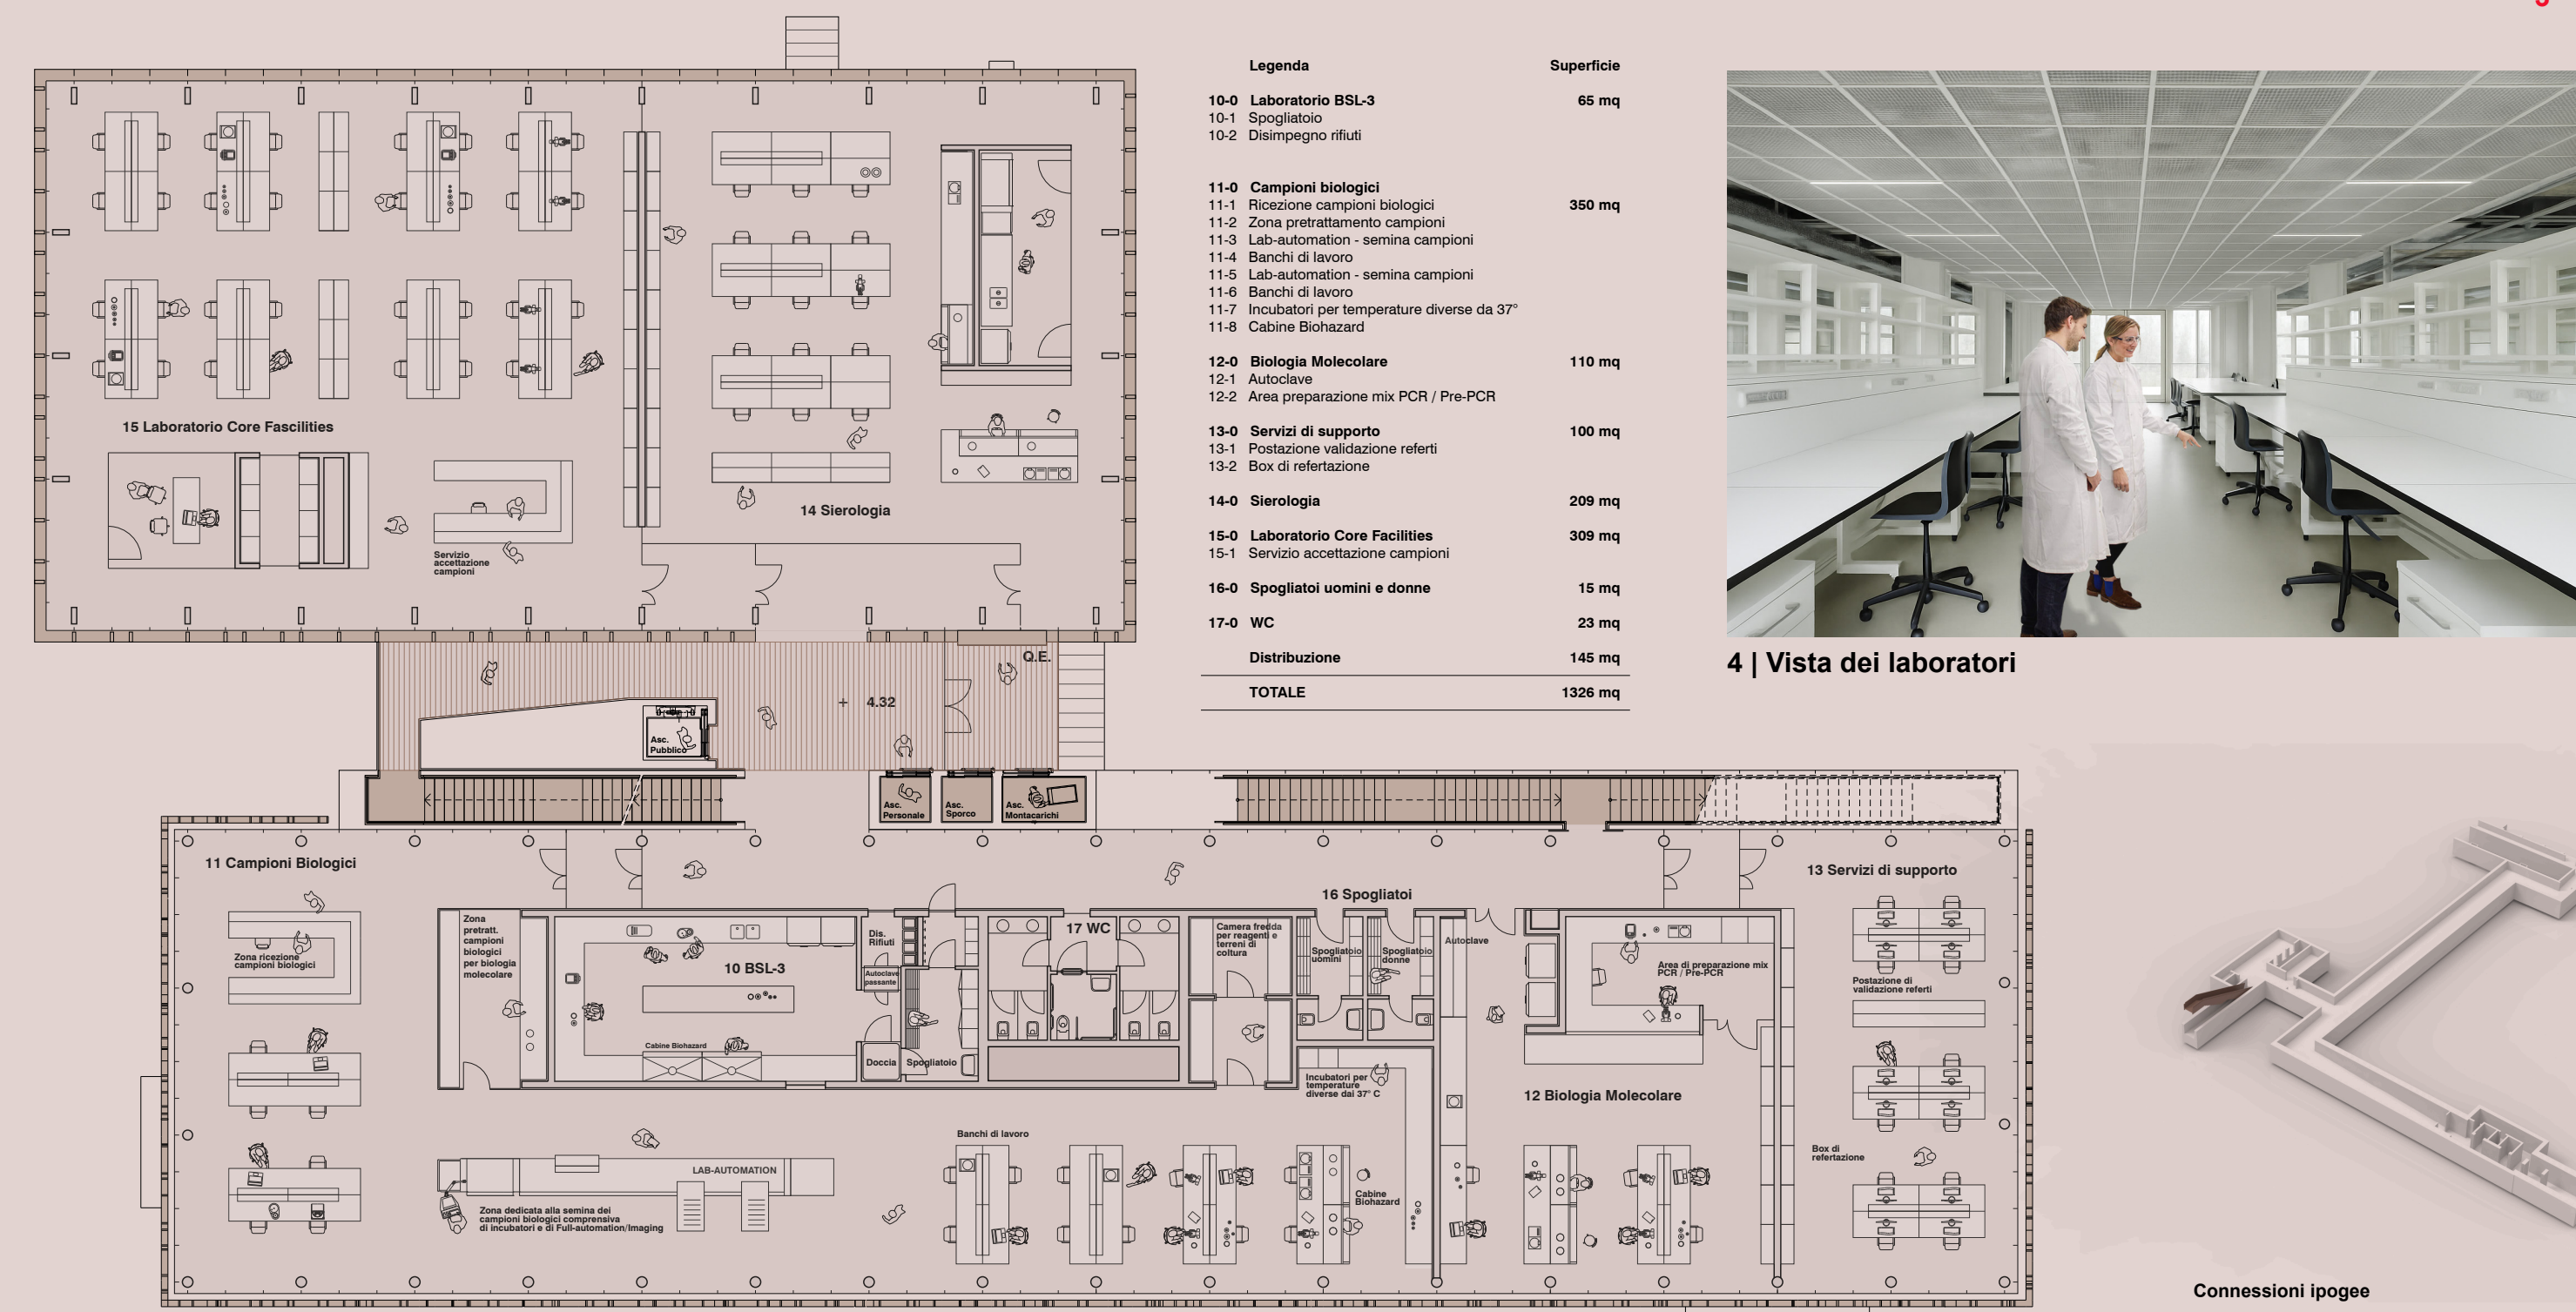


Pianta piano primo | scala 1:200



2 | Vista da sud-ovest



3 | Vista da sud-ovest

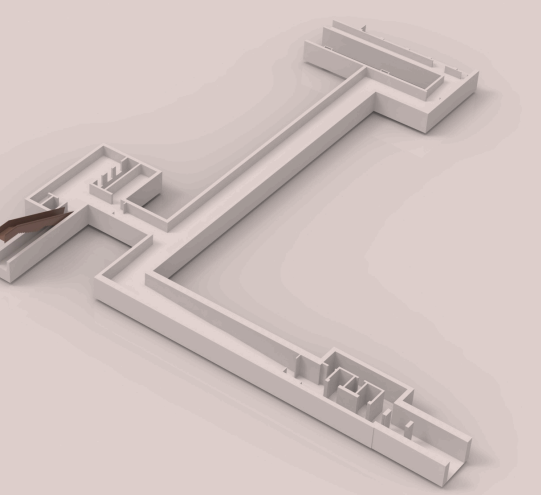

Connessioni ipogee