


PIANTA PIANO TERRA\_scala 1:200



PIANTA PIANO PRIMO\_scala 1:200



ASSONOMETRIA\_scala 1:200

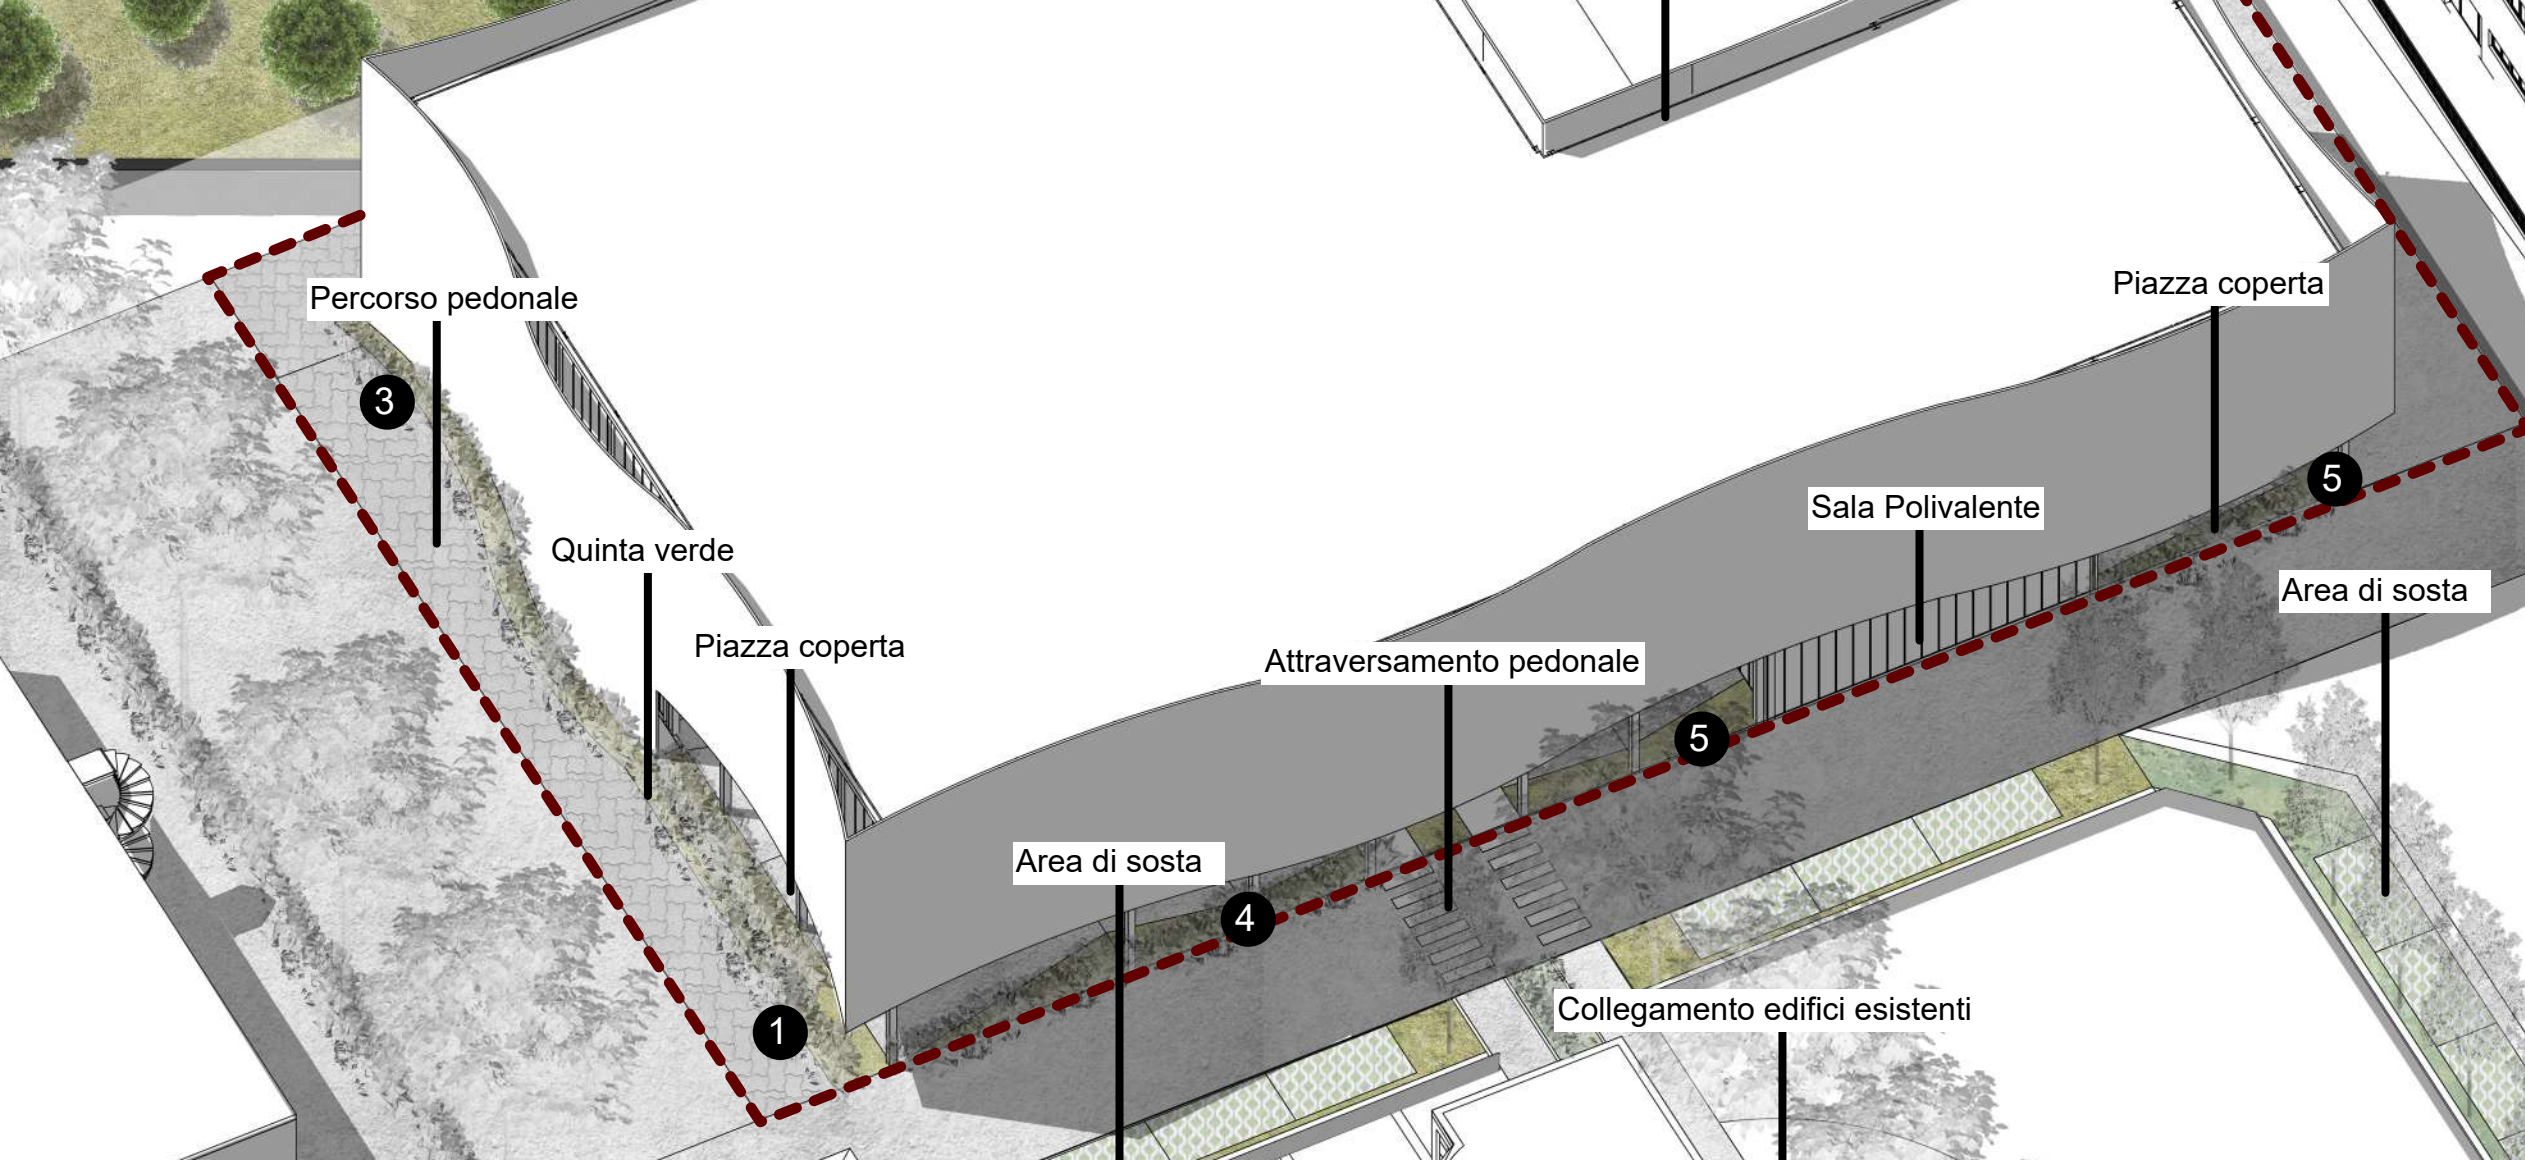


PIANTA PIANO SECONDO\_scala 1:200




1 Junglas Nigra 2 Pinus Pinea 3 Laurus Nobilis 4 Nerium Oleander 5 Eucalyptus



schema funzionale piano terra

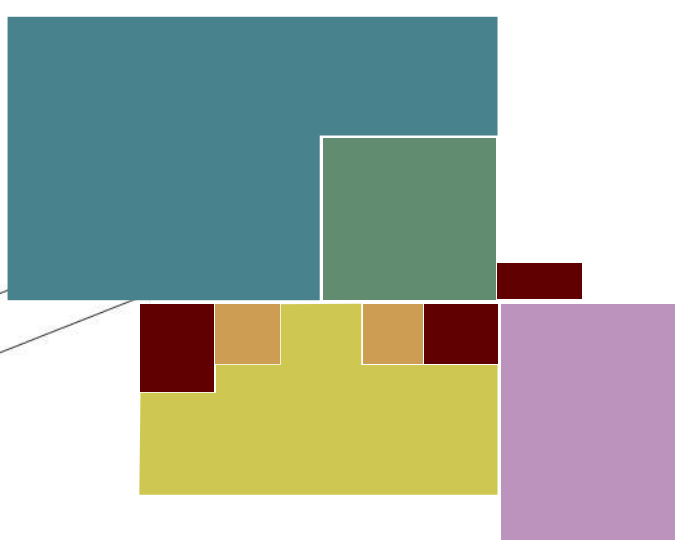

schema funzionale piano primo

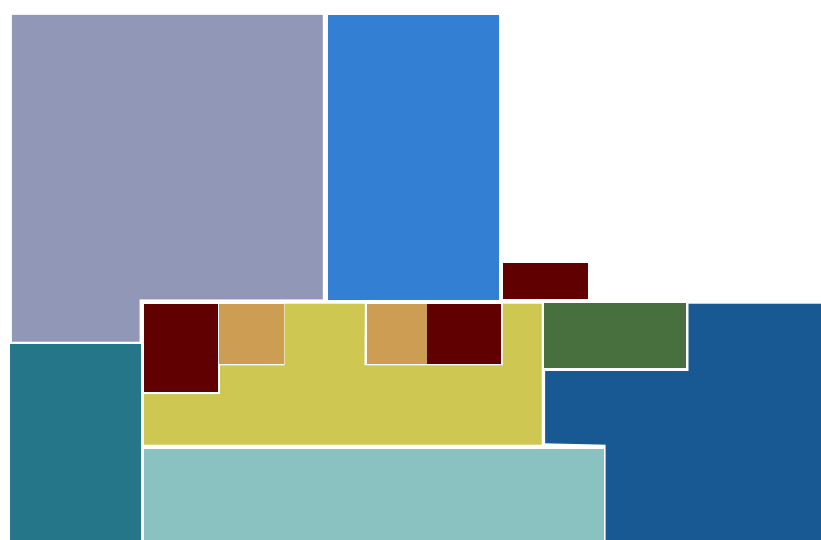

schema funzionale piano secondo

