



NUOVO POLO DEI LABORATORI RITA LEVI MONTALCINI
DELL'INMI L. SPALLANZANI IRCCS

"La ricerca intesa come strumento di conoscenza e non come oggetto di competizione e strumento di potere."
R.L.M.

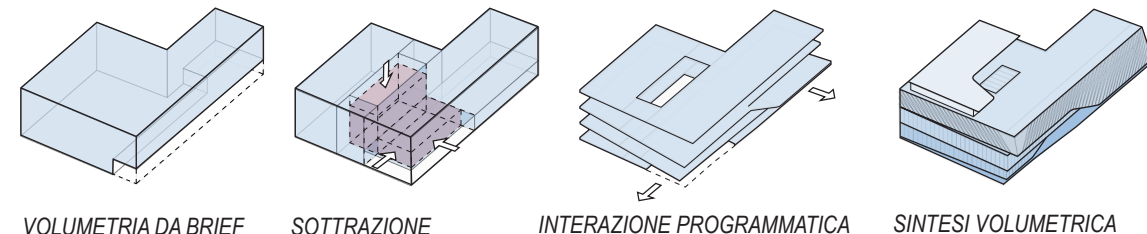


DIAGRAMMI MORFOLOGICI

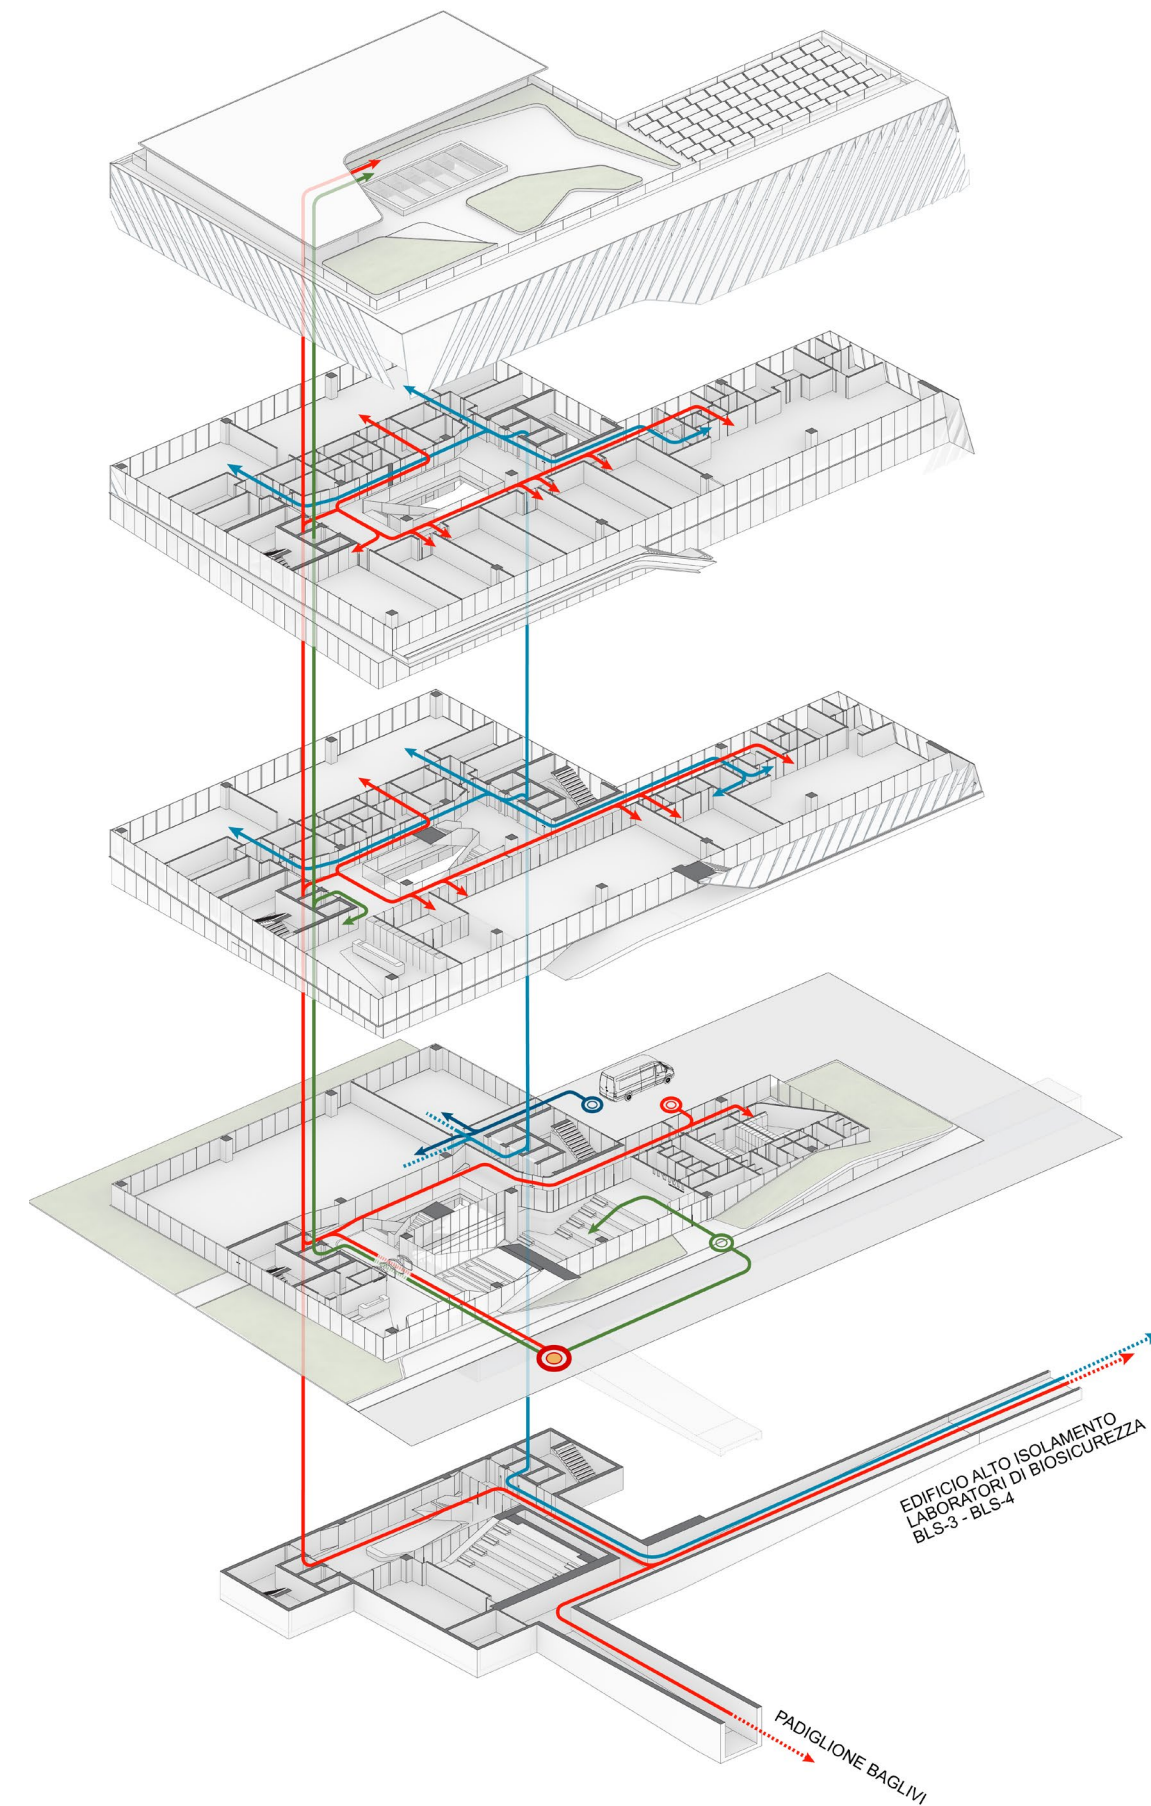


- INGRESSO PRINCIPALE
- INGRESSO SECONDARIO DIPENDENTI
- INGRESSO AUDITORIUM
- INGRESSO CAMPIONI
- PERCORSI PEDONALI
- PERCORSI MATERIALI
- CARICO E SCARICO MATERIALI
- PERCORSI PUBBLICO


DIAGRAMMA DI CIRCOLAZIONE

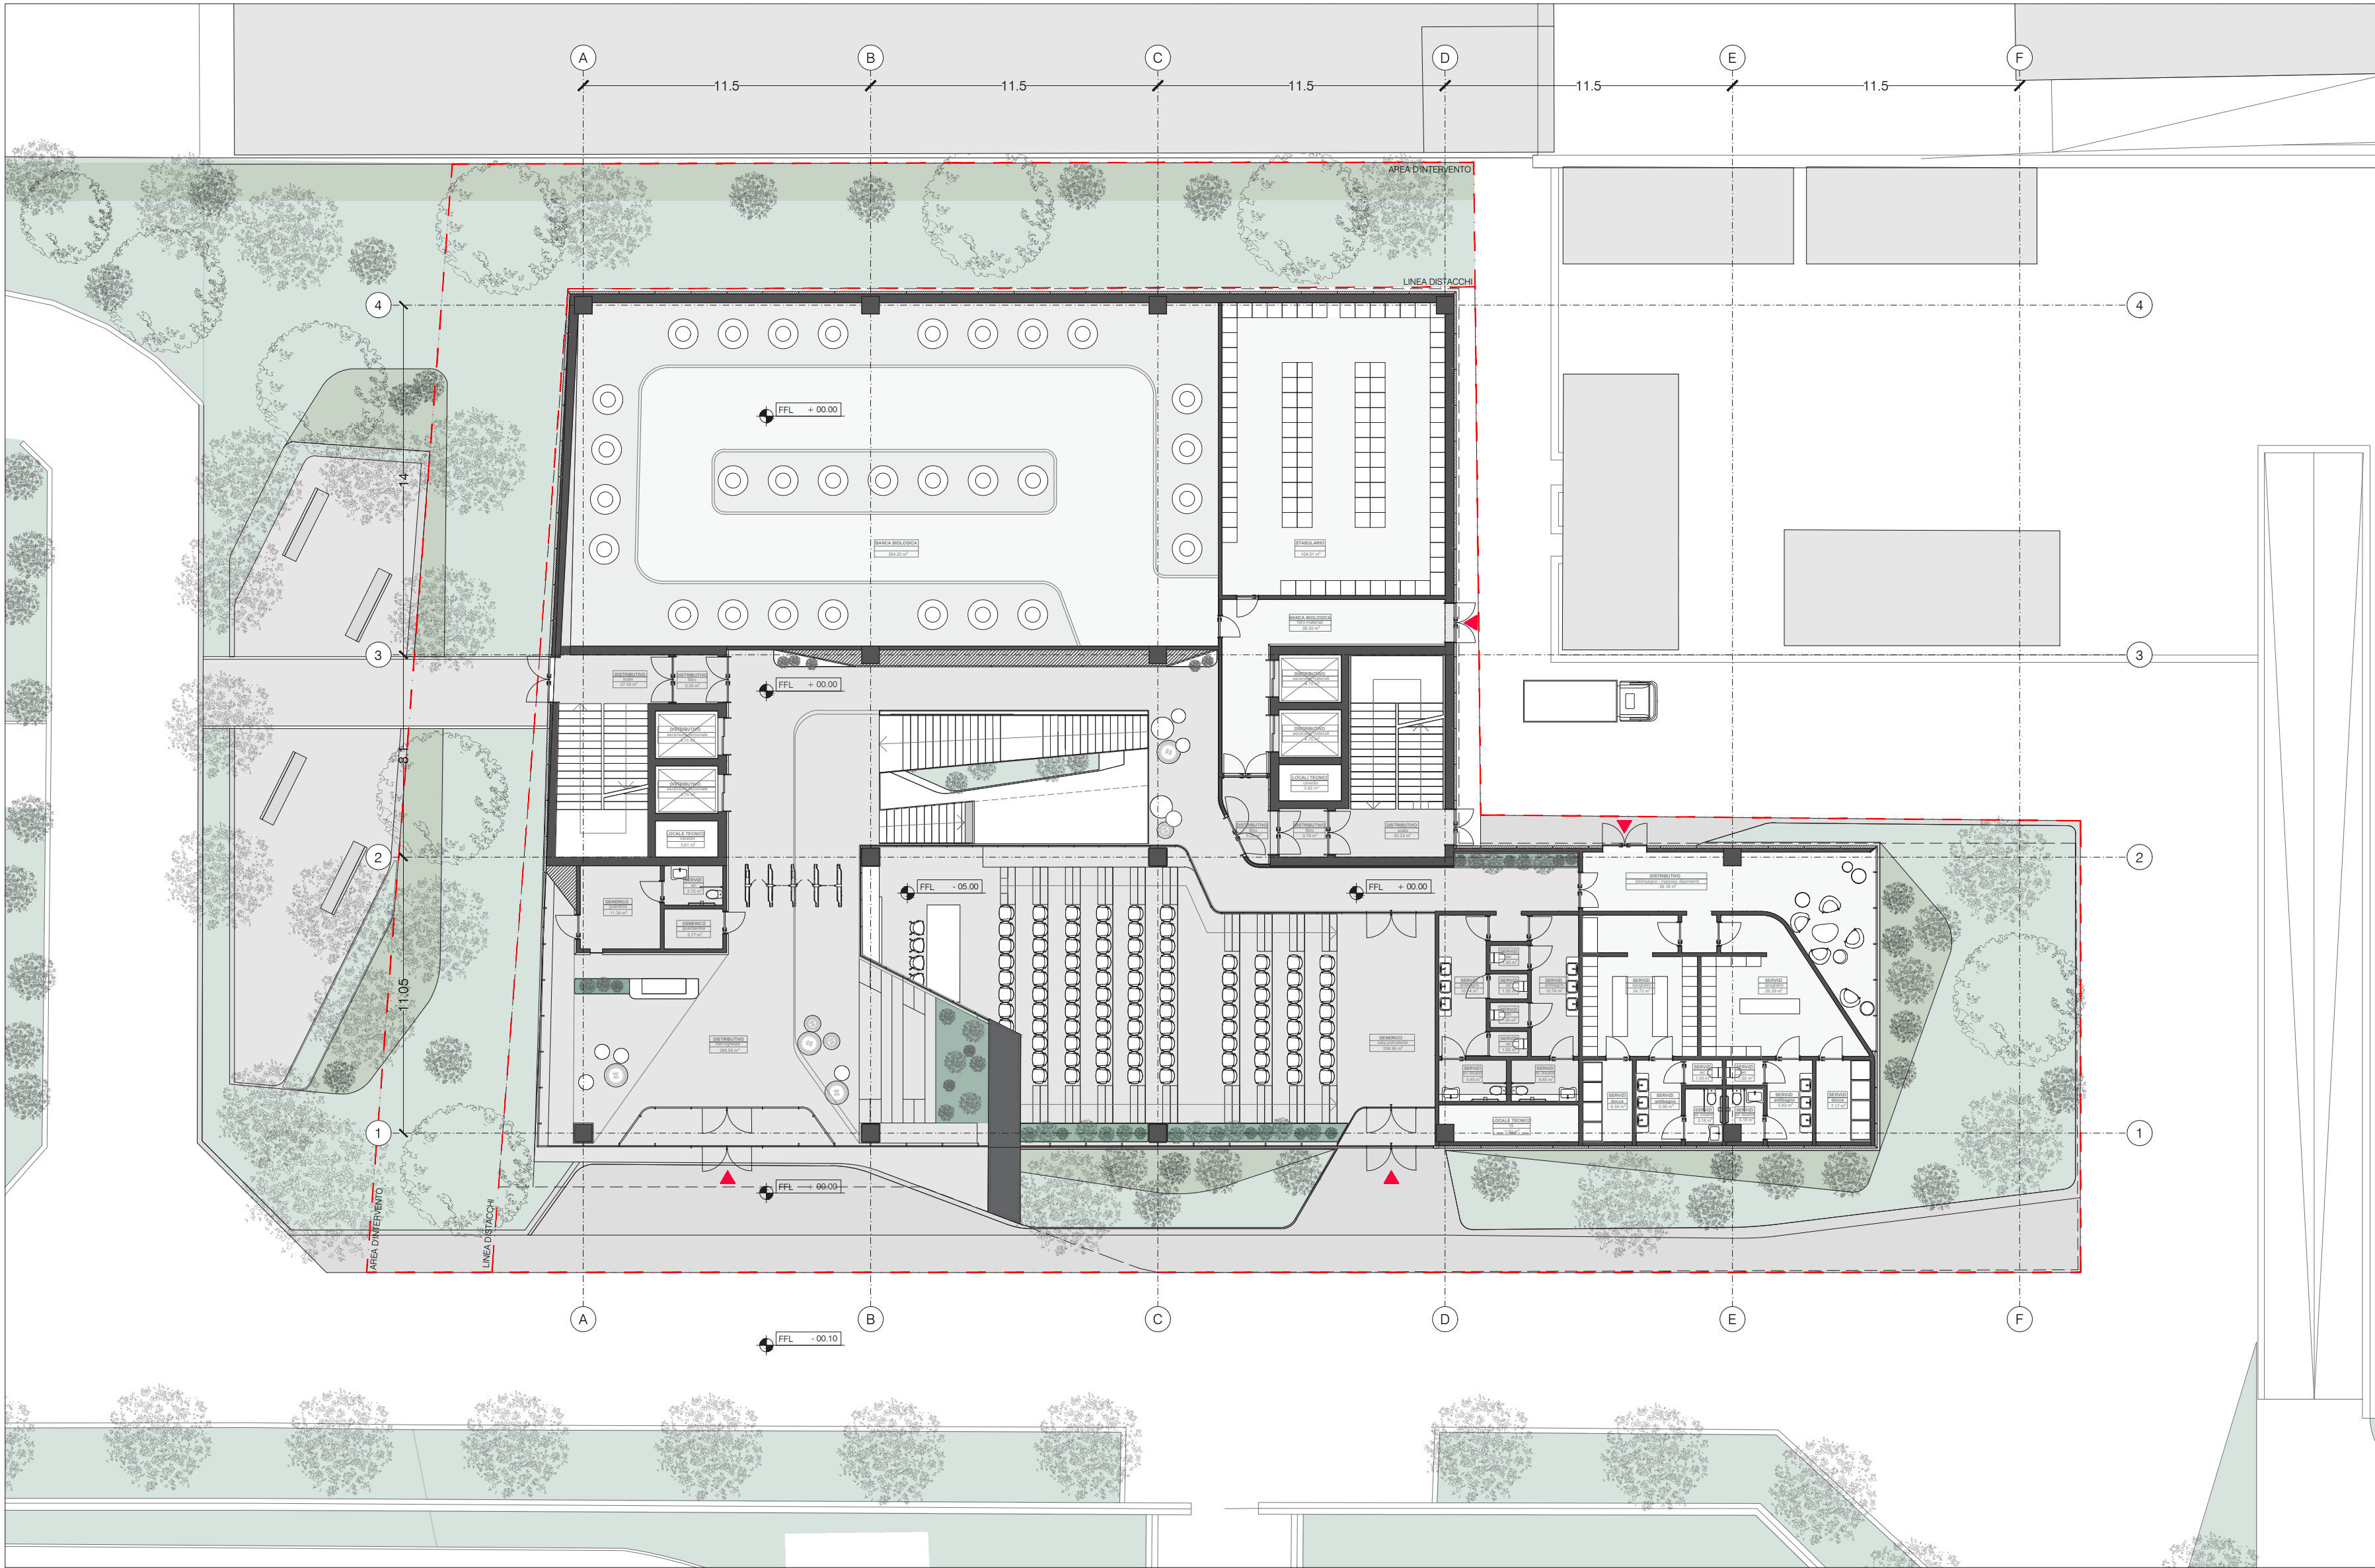

PIANTA PIANO TERRA - scala 1:200

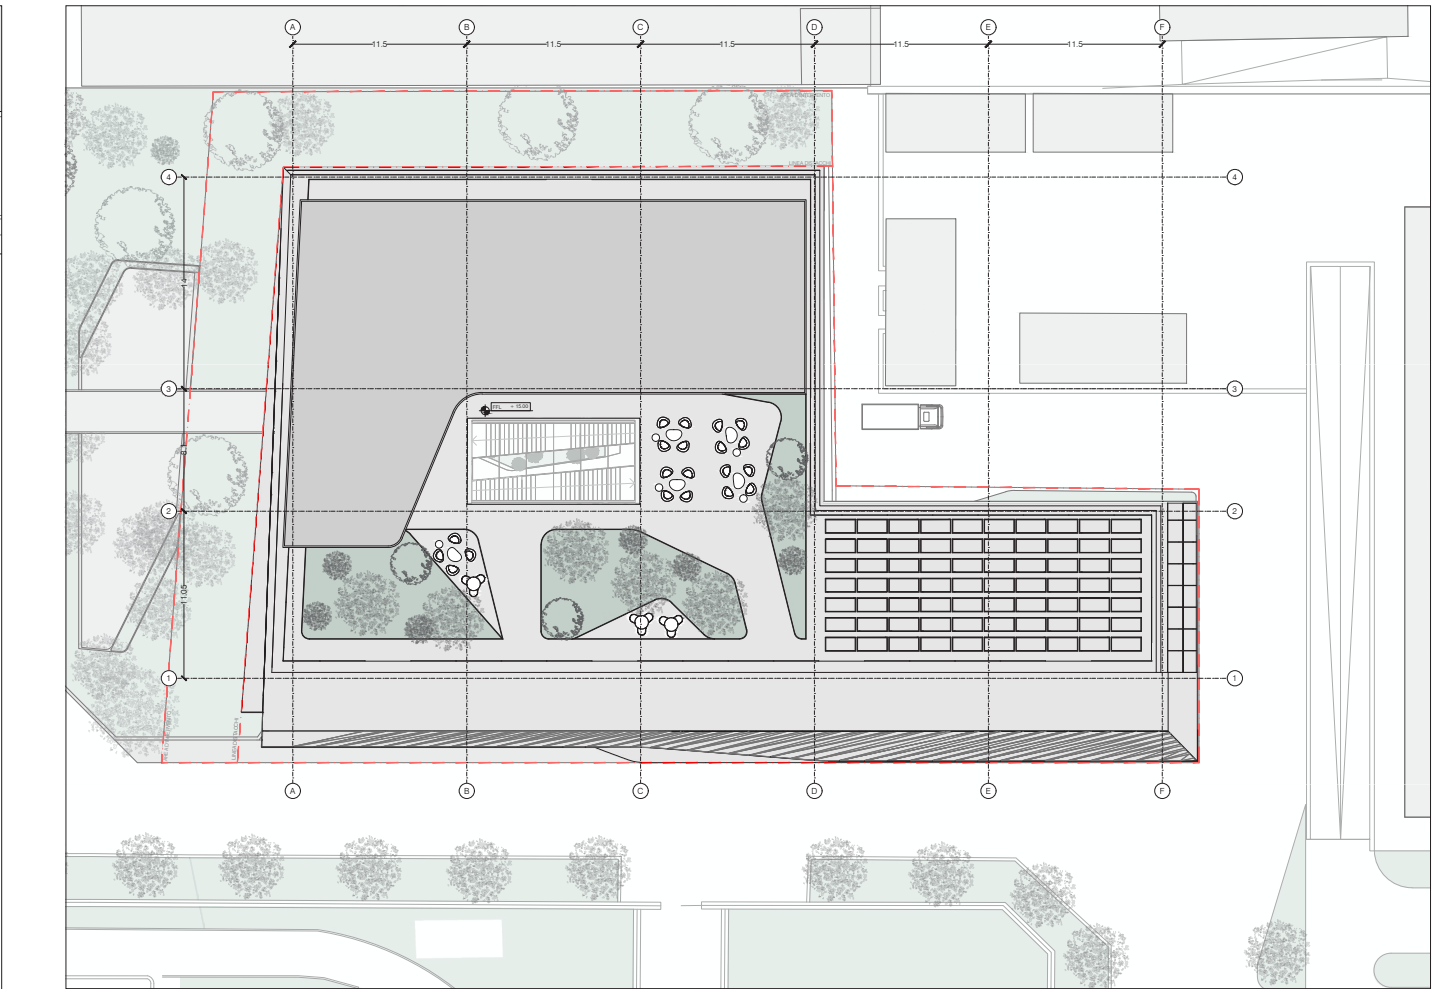

PIANTA PIANO COPERTURA

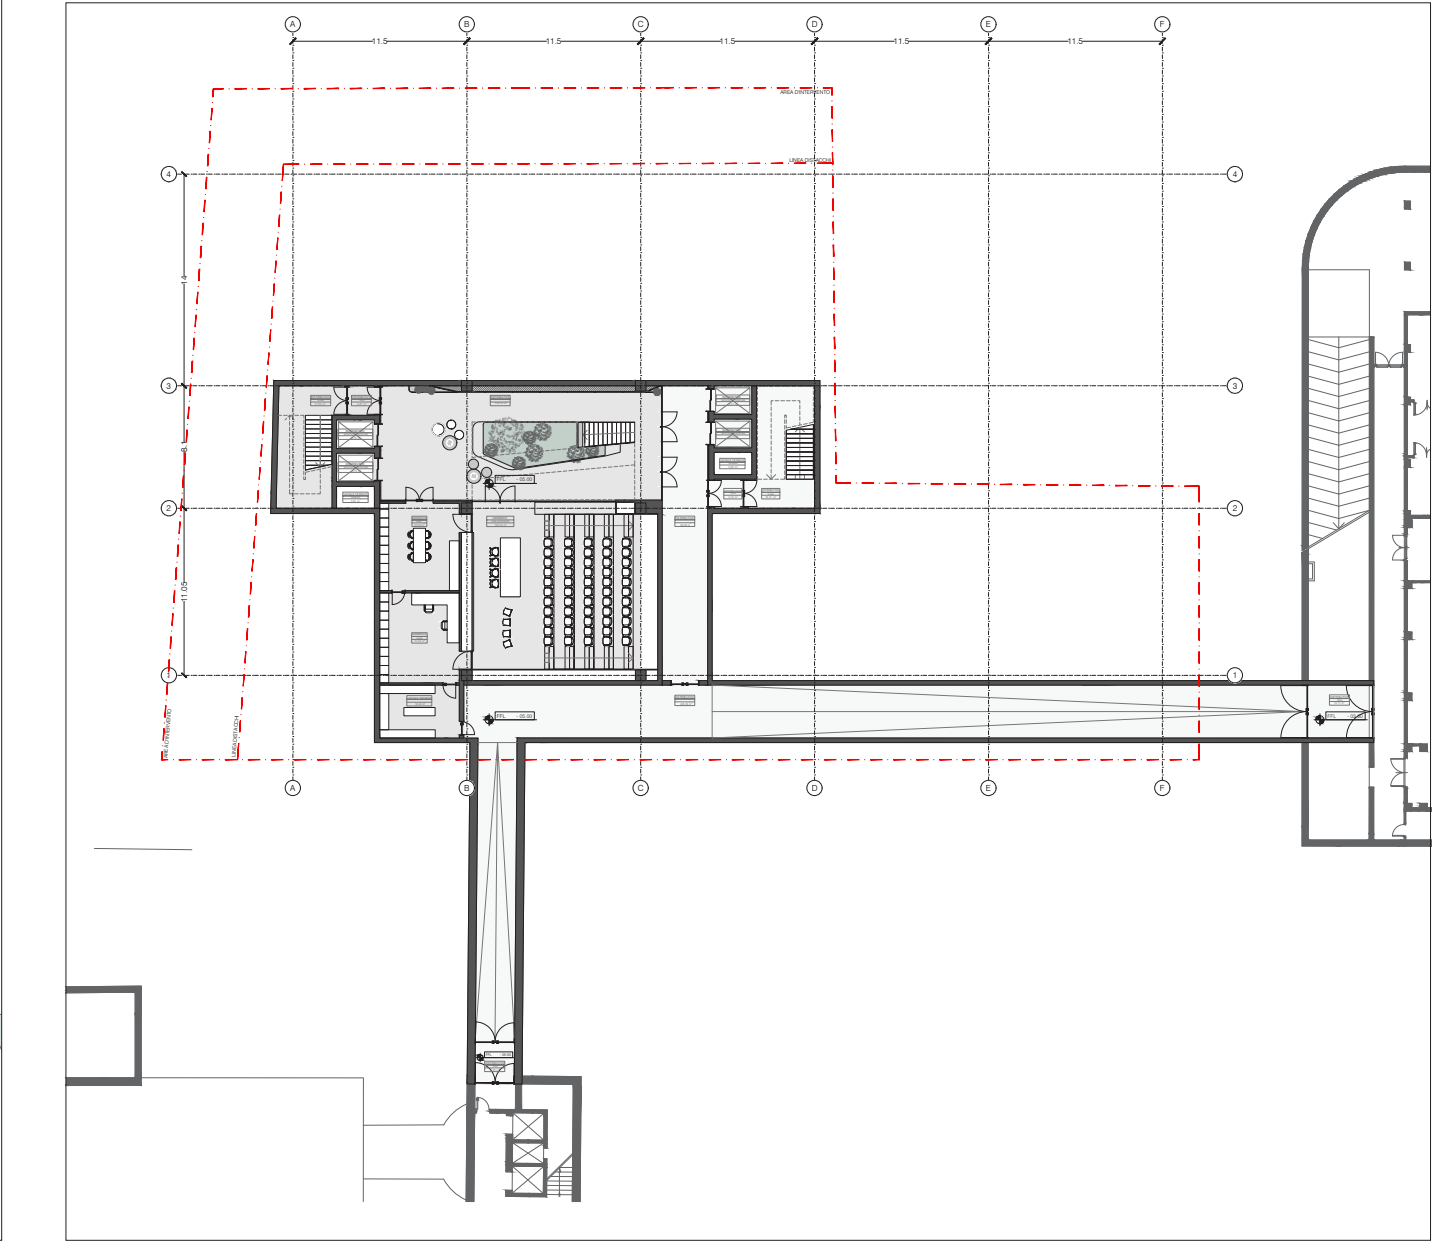

PIANTA PIANO INTERRATO