


PLANIMETRIA GENERALE CON GLI EDIFICI PRINCIPALI SCALA 1:2000

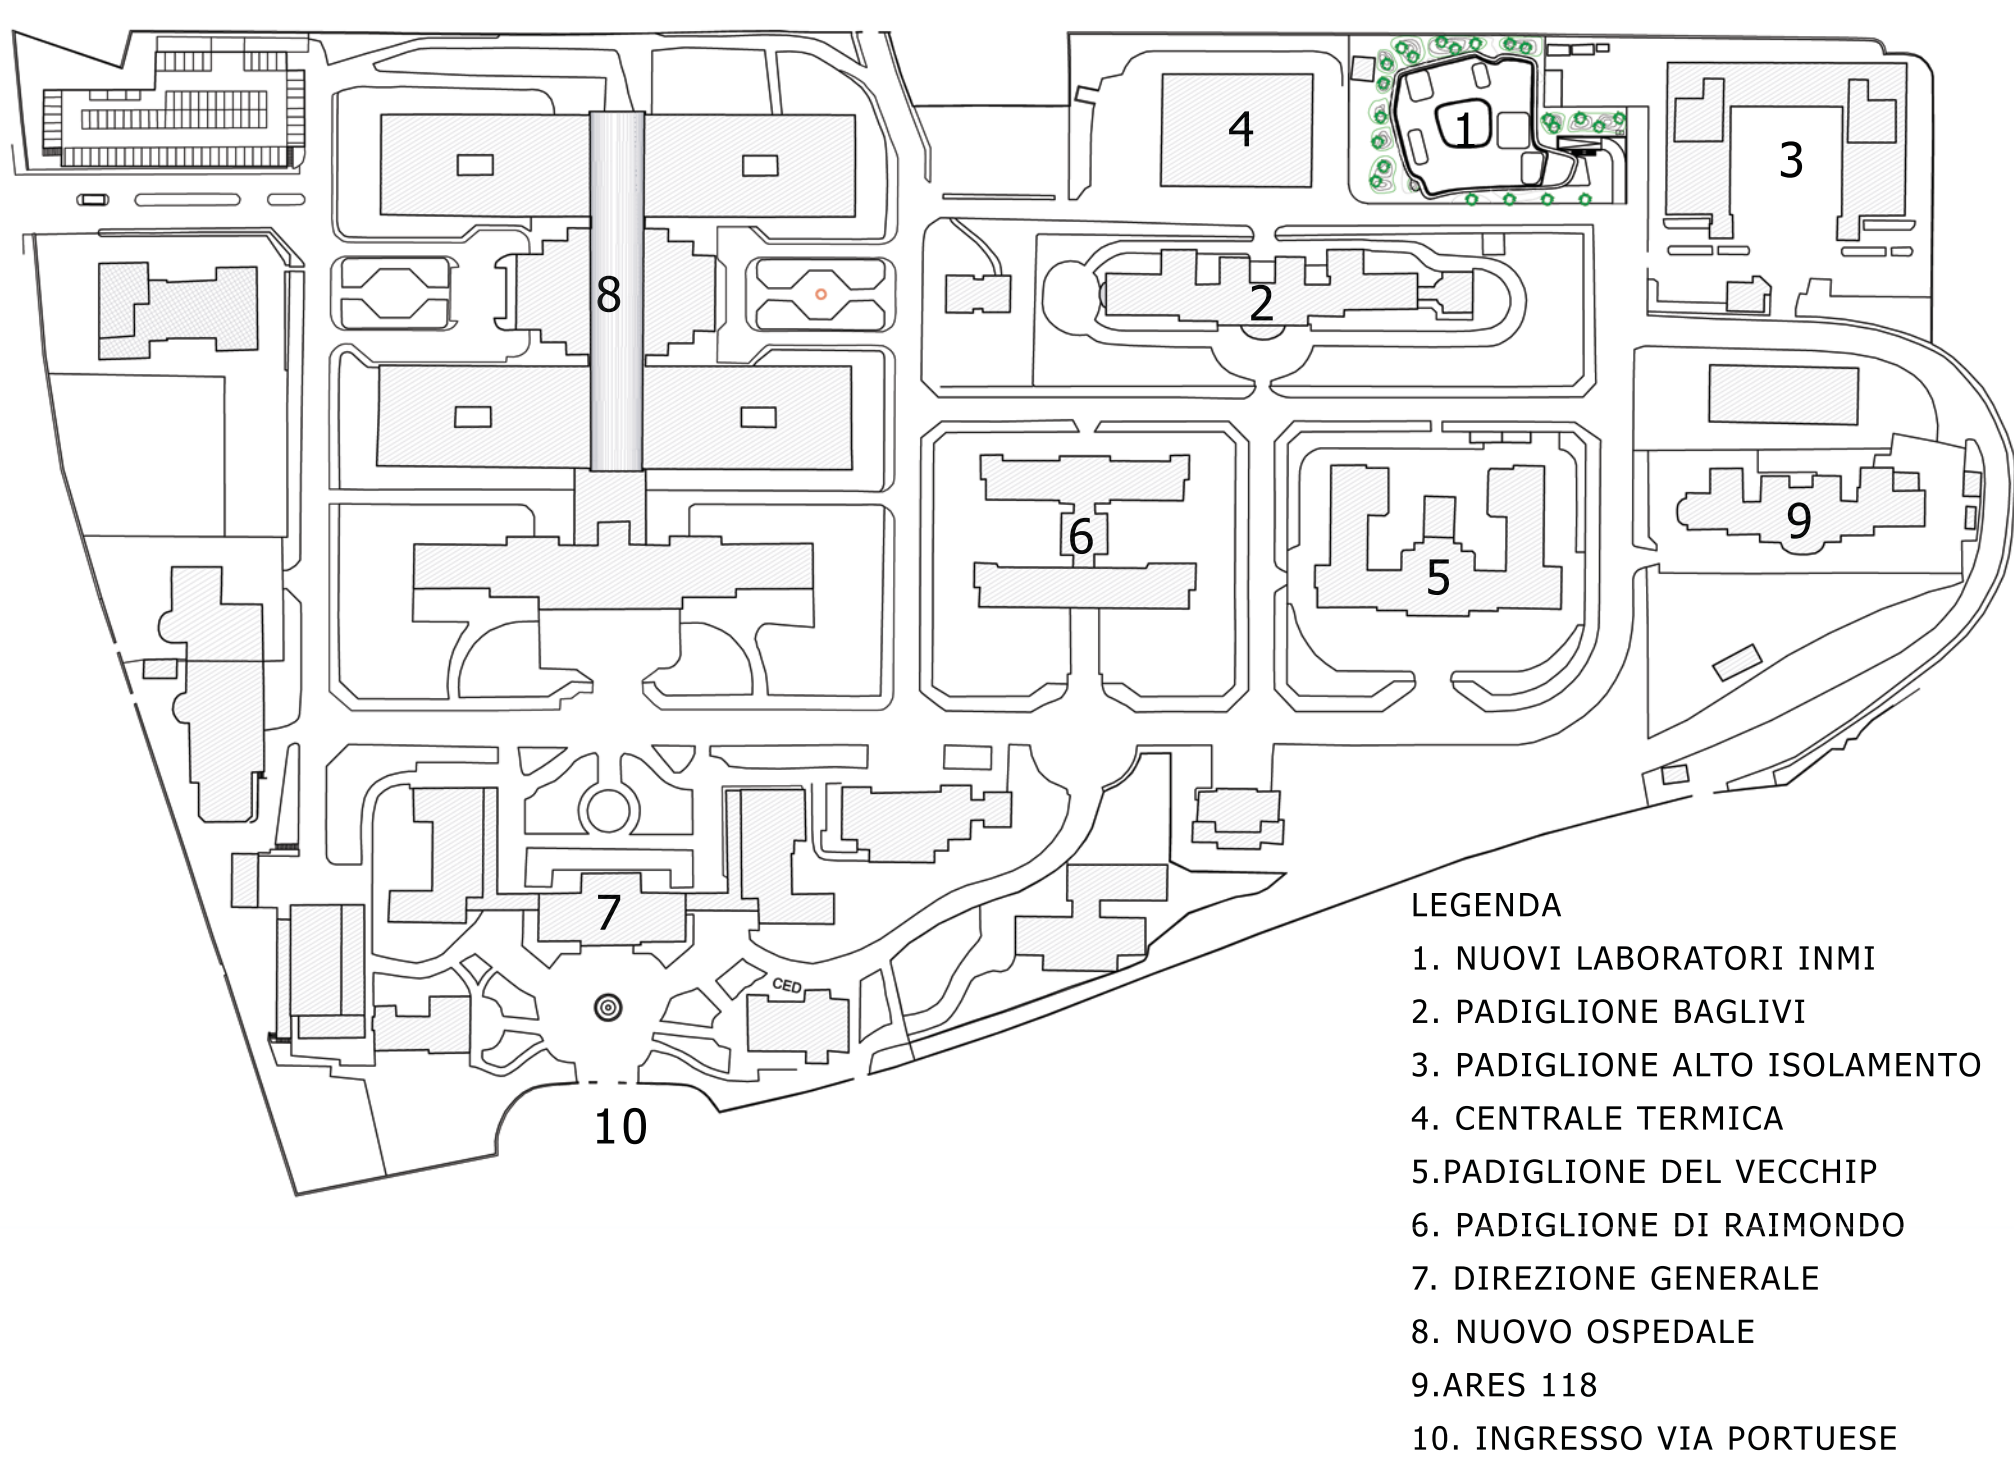


VISTA DEI NUOVI LABORATORI DAL PARCHEGGIO DEL SAN CAMILLO




VISTA DEI NUOVI LABORATORI DALLA STRADA VERSO IL PADIGLIONE BAGLIVI



PLANIVOLUMETRICO CON LE OMBRE SCALA 1:500

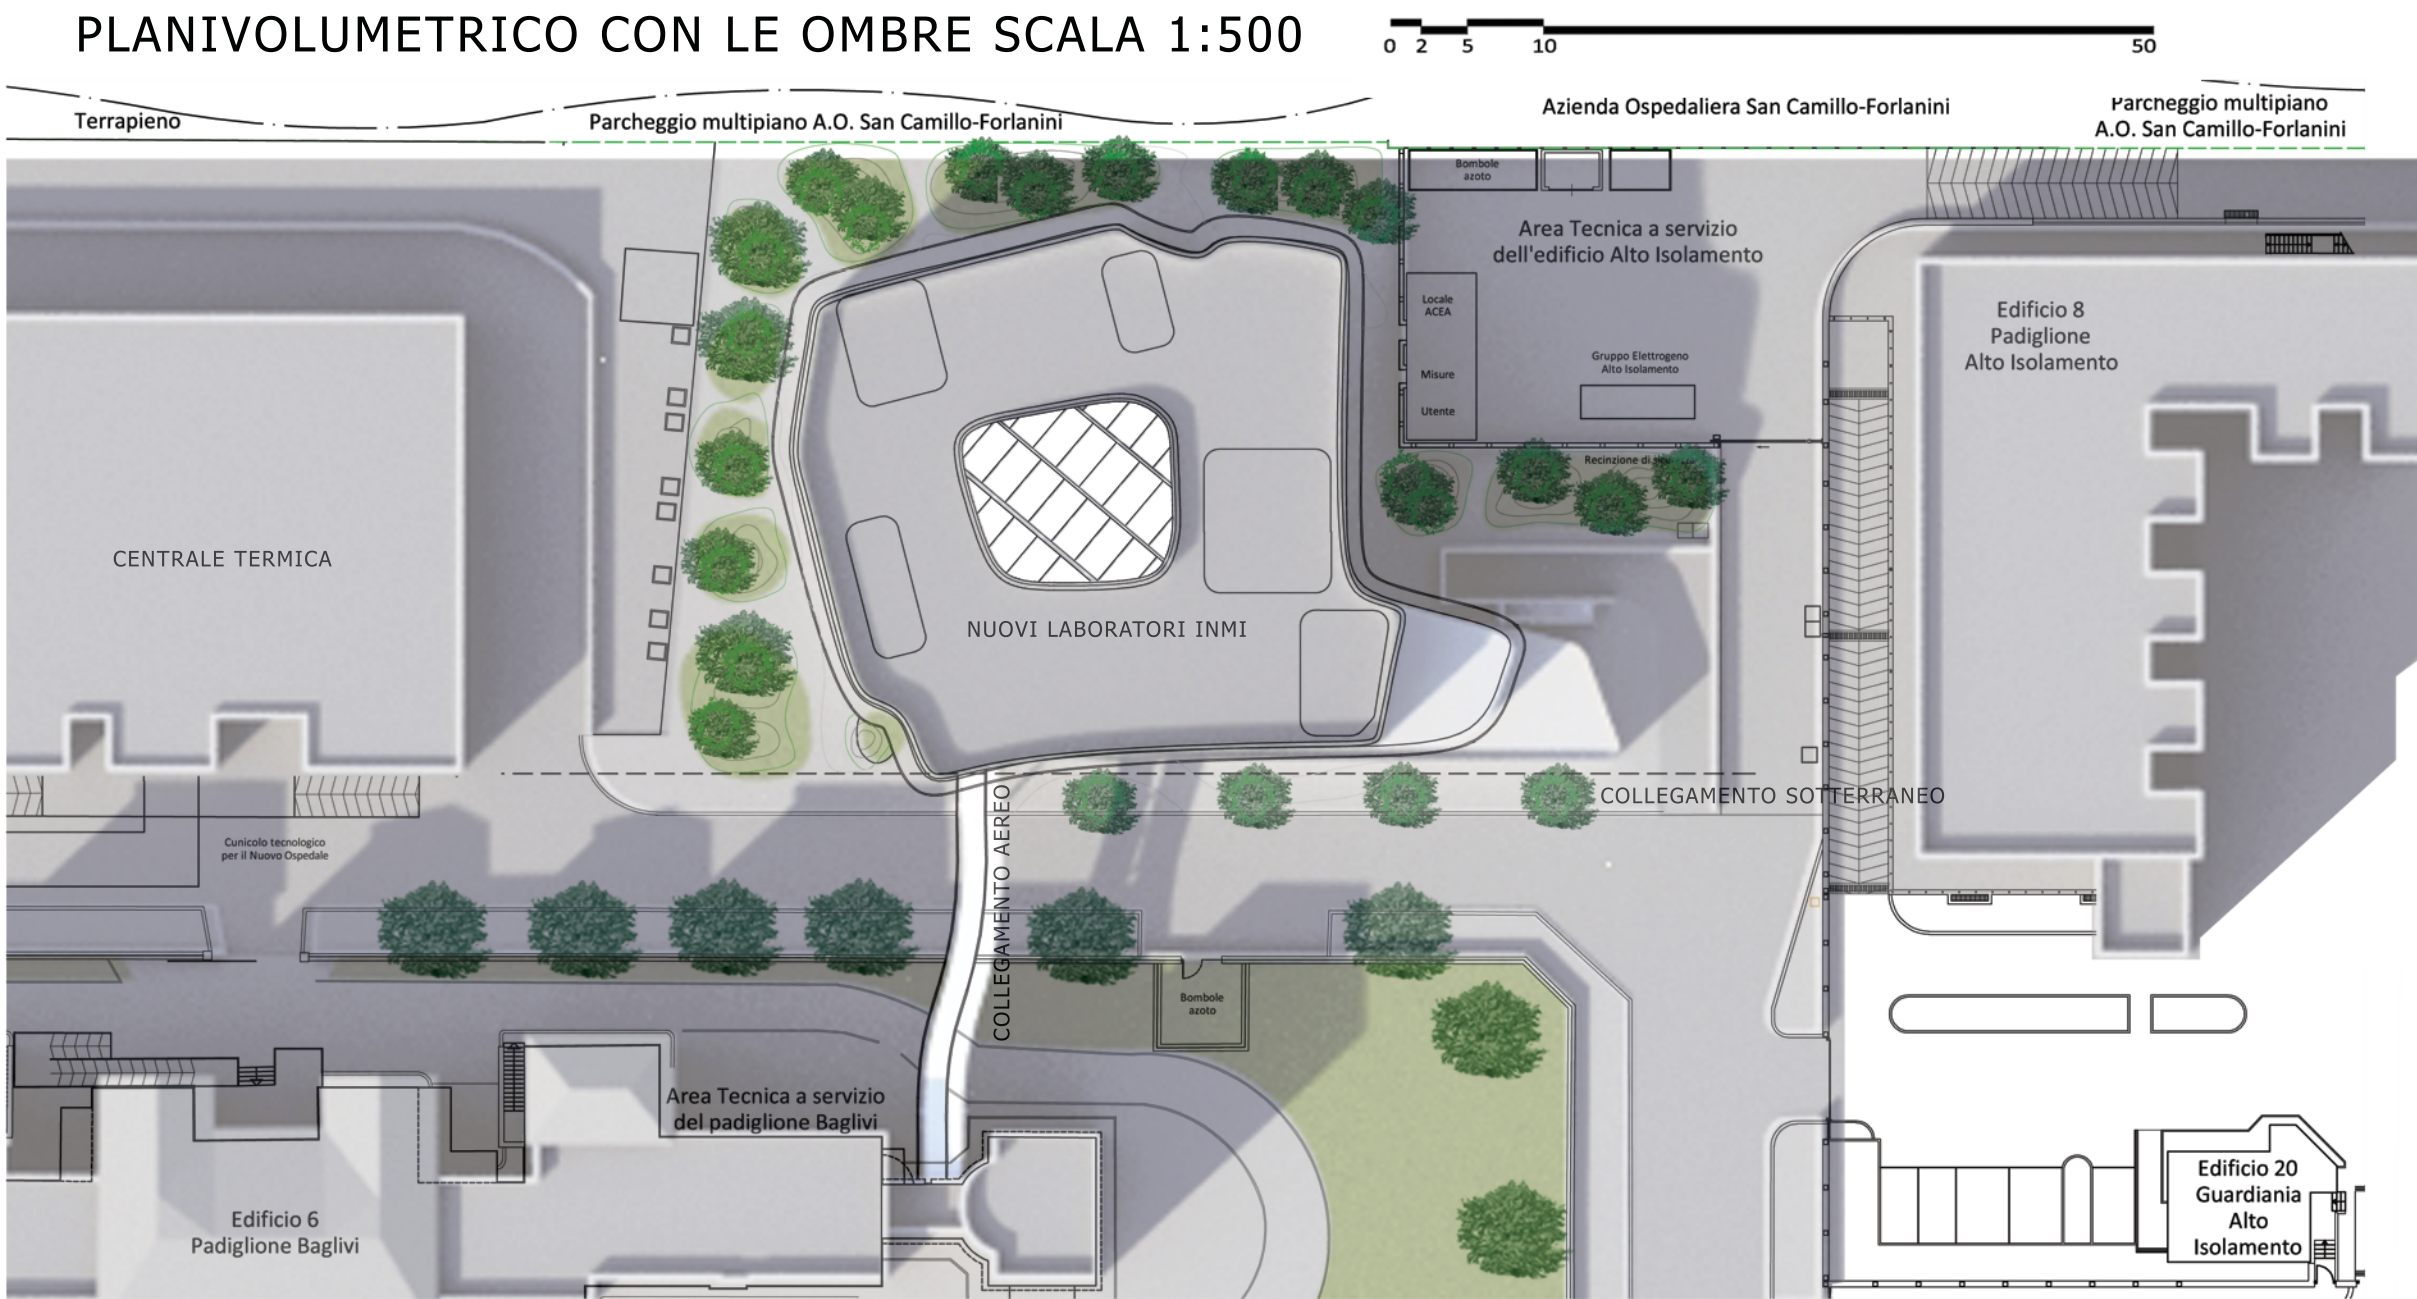

PIANTA PIANO TERRA QUOTA +0,00 - +36,10MT SCALA 1:200

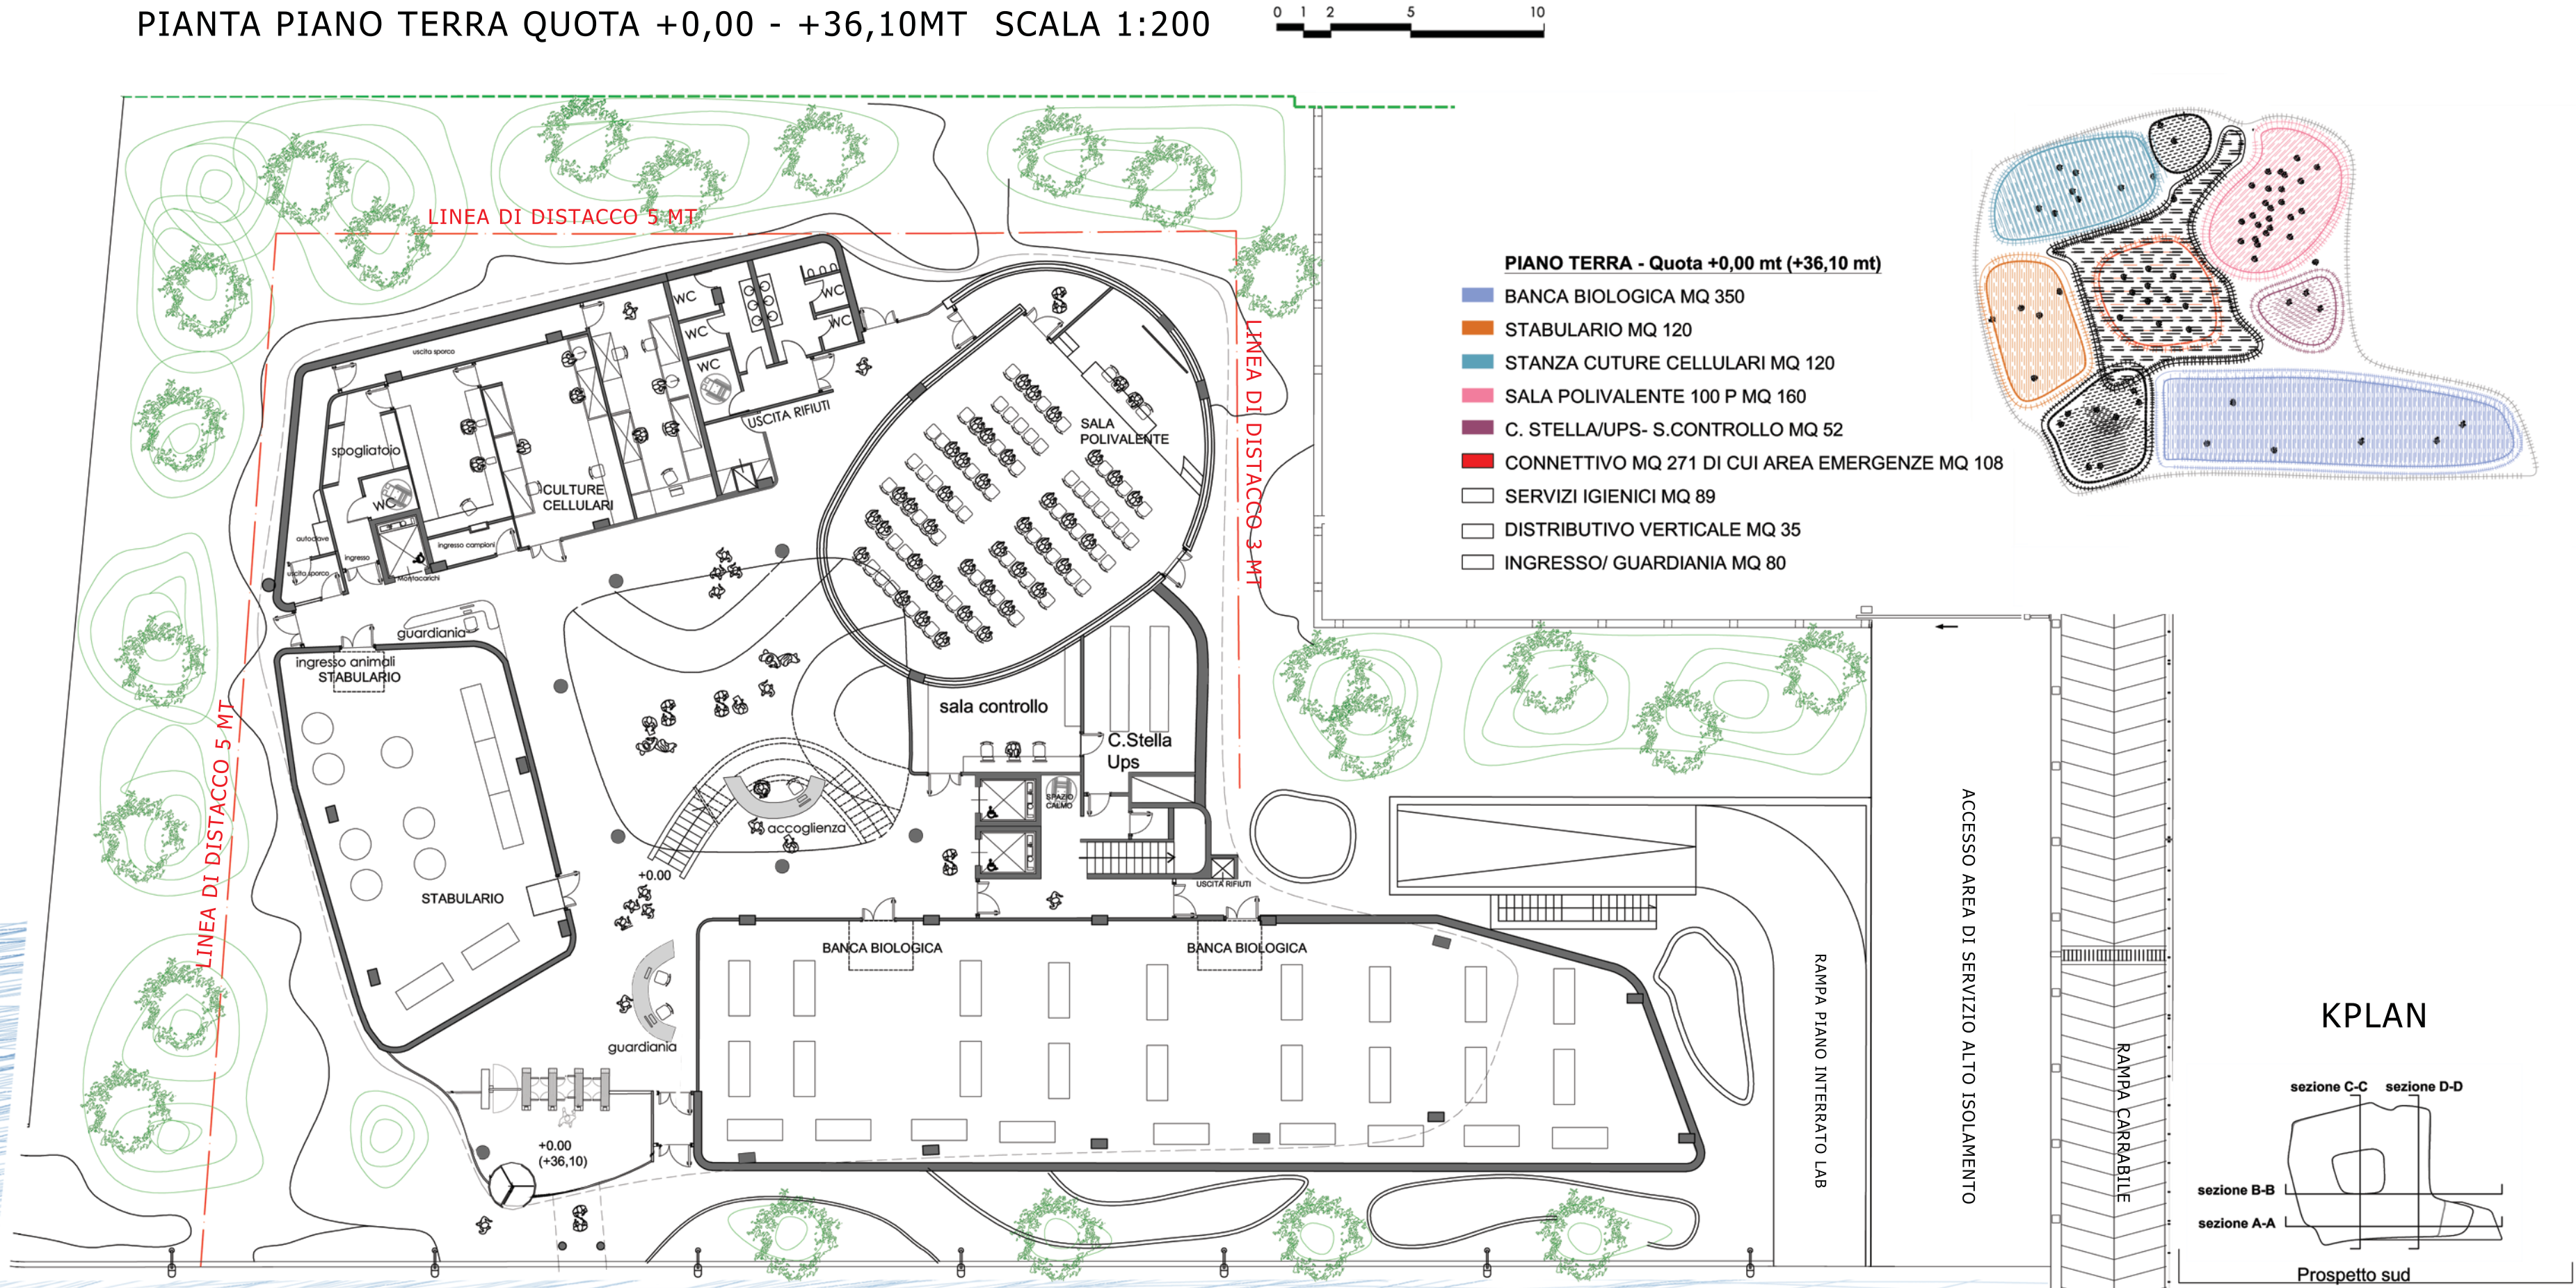

PROSPETTO SEZIONE SUD SCALA 1.200

