




PIANTA PIANO SECONDO QUOTA +8,00 (+44,10MT ) SCALA 1:200

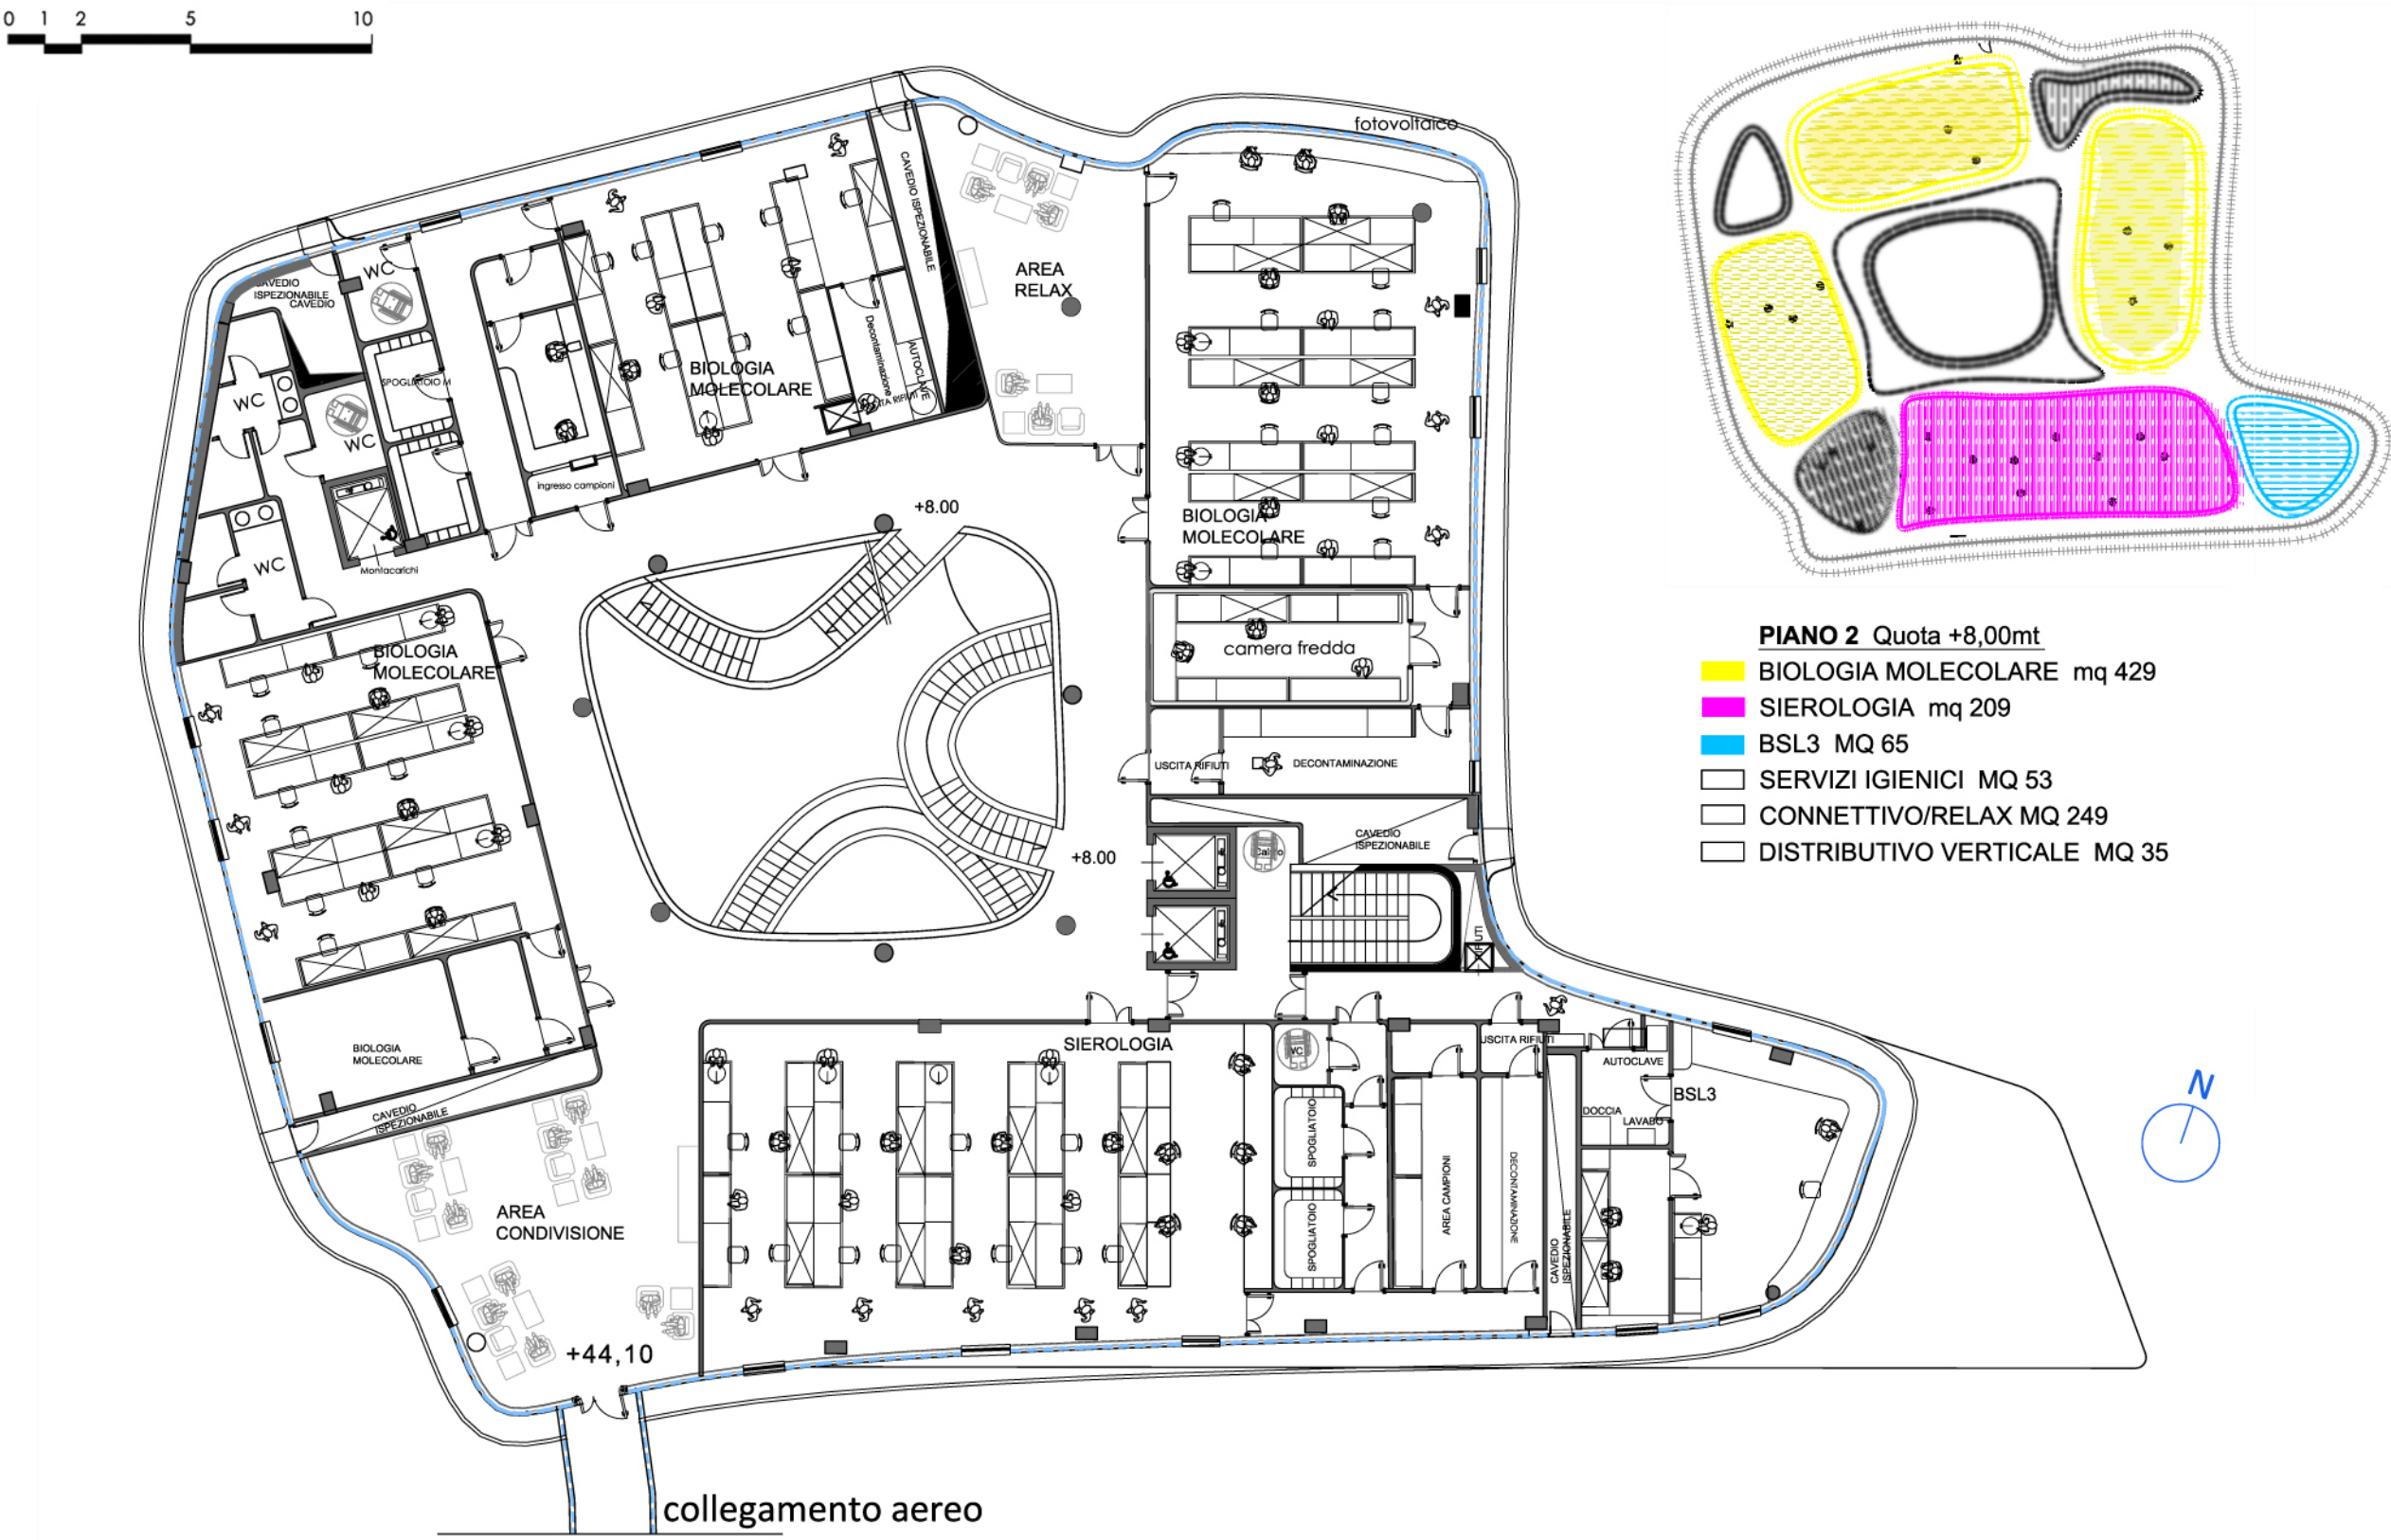


PIANTA PIANO PRIMO QUOTA +4,00 (+40,10MT) SCALA 1:200

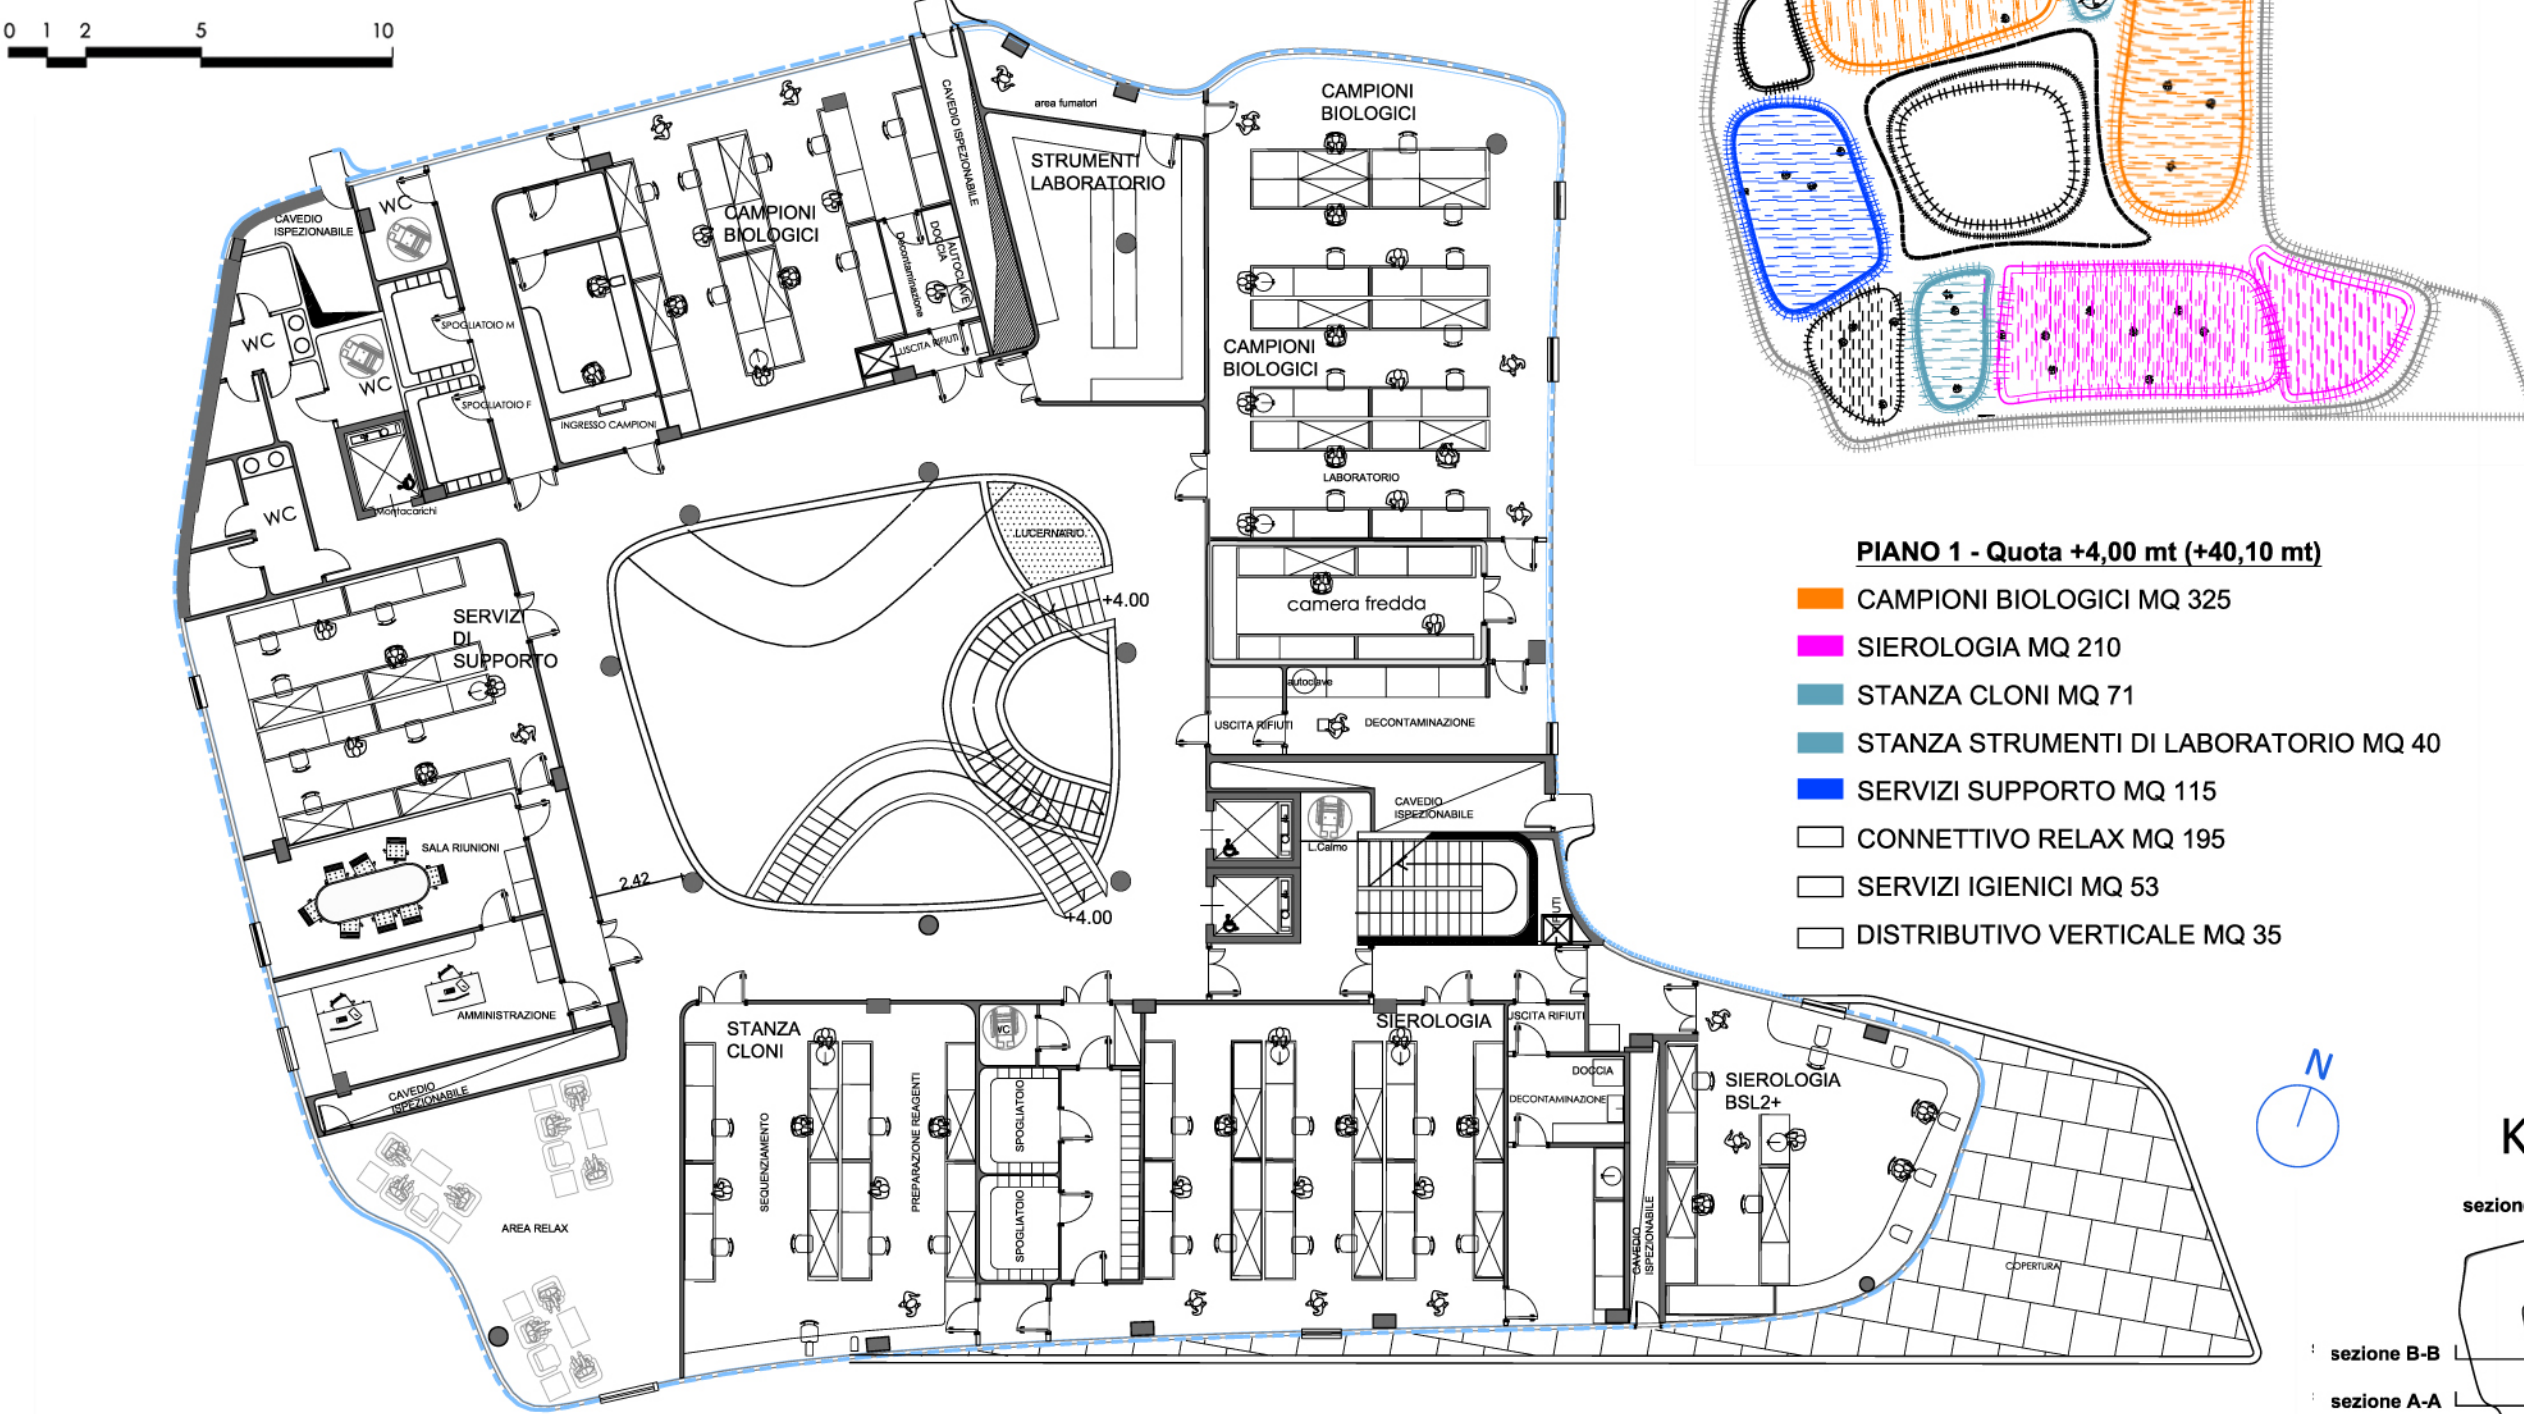


STUDI CON MODULO DI BASE

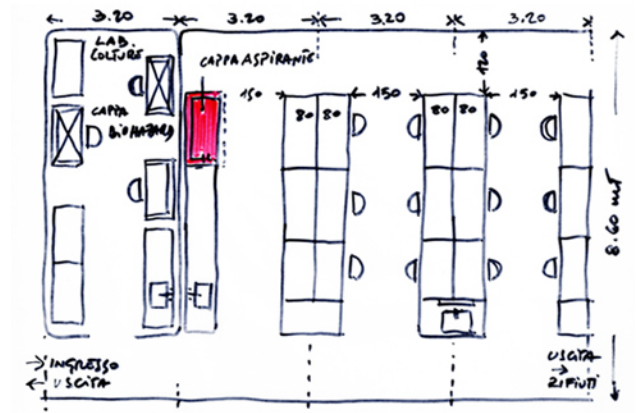


STUDI CON 14 MODULI

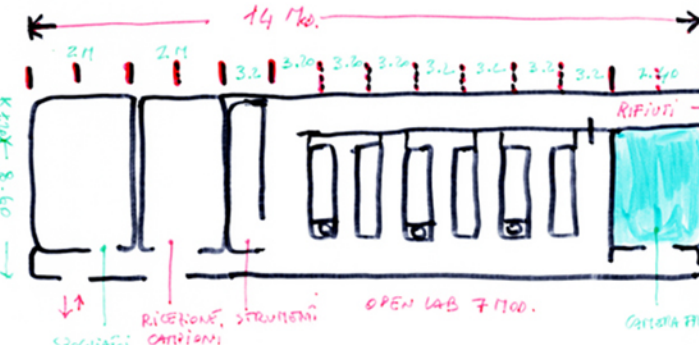


STUDIO LABORATORIO 7+7 MODULI

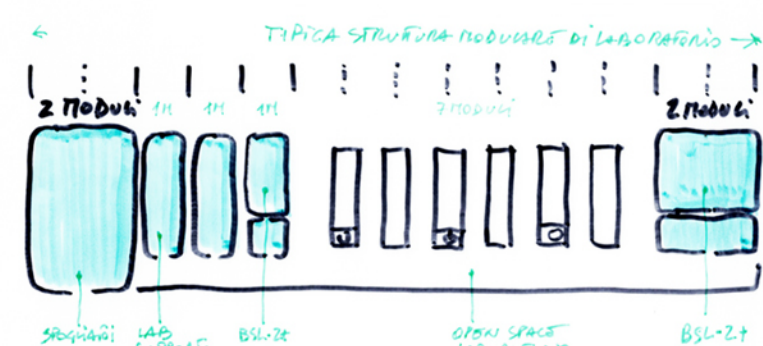


PIANTA PIANO TERZO QUOTA +12,00 - +48,10MT SCALA 1:200

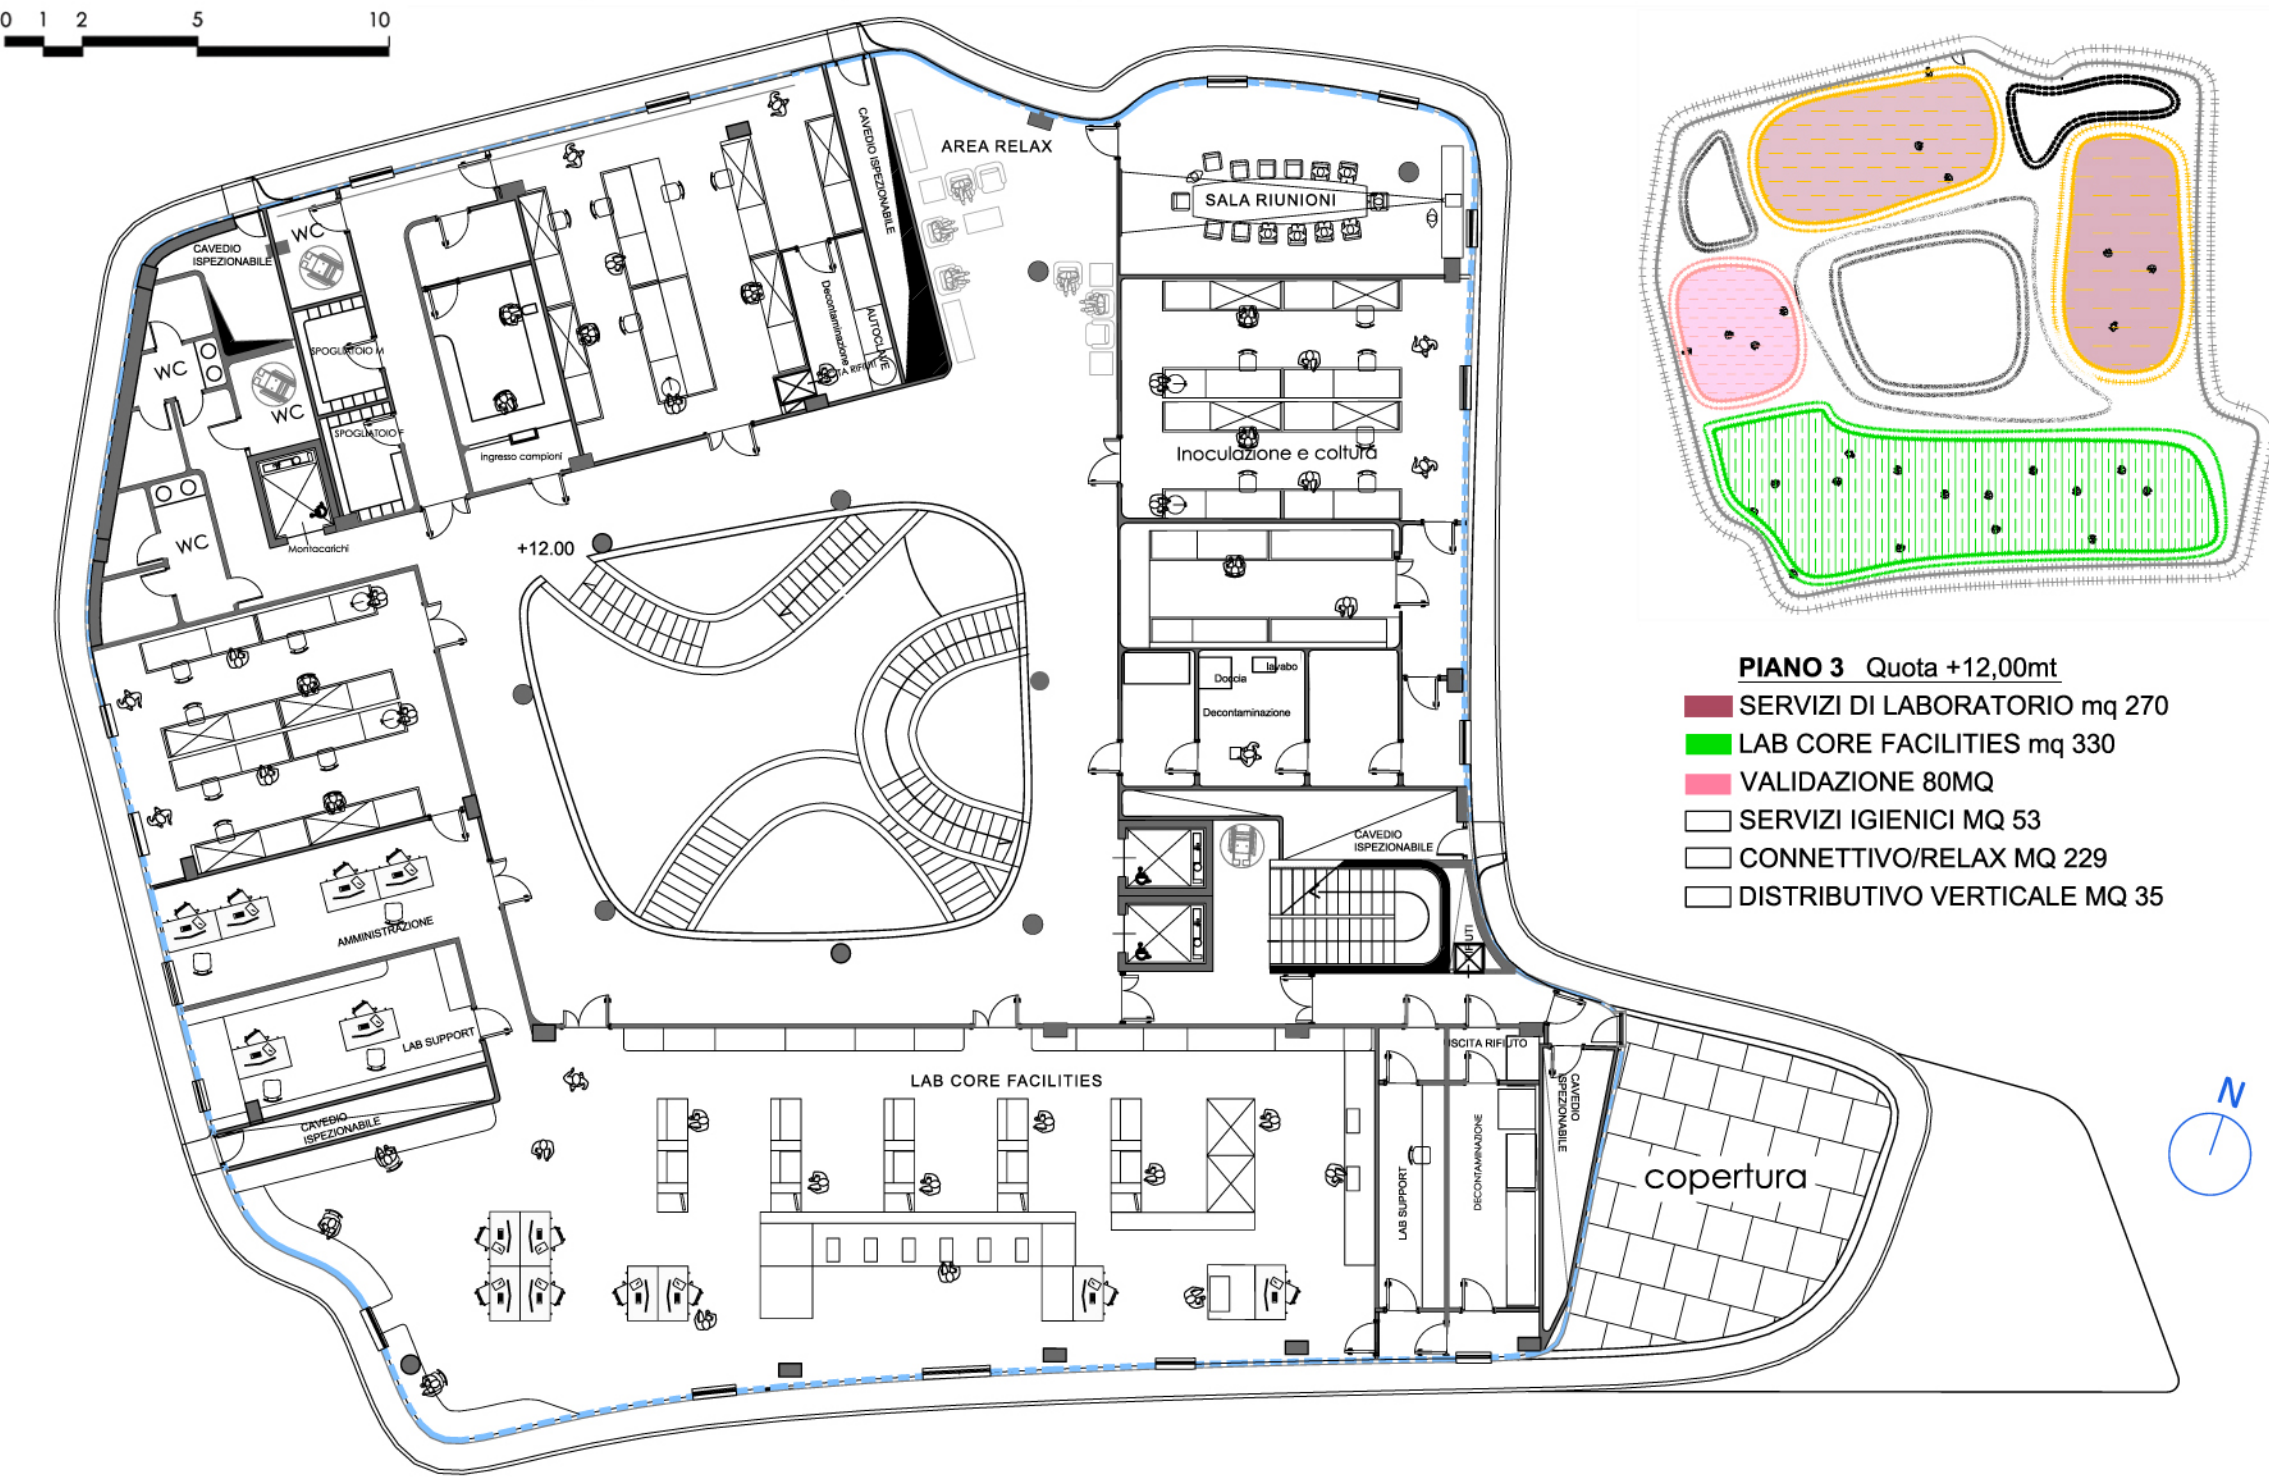


PIANTA MODULO DI BASE SCALA 1:100

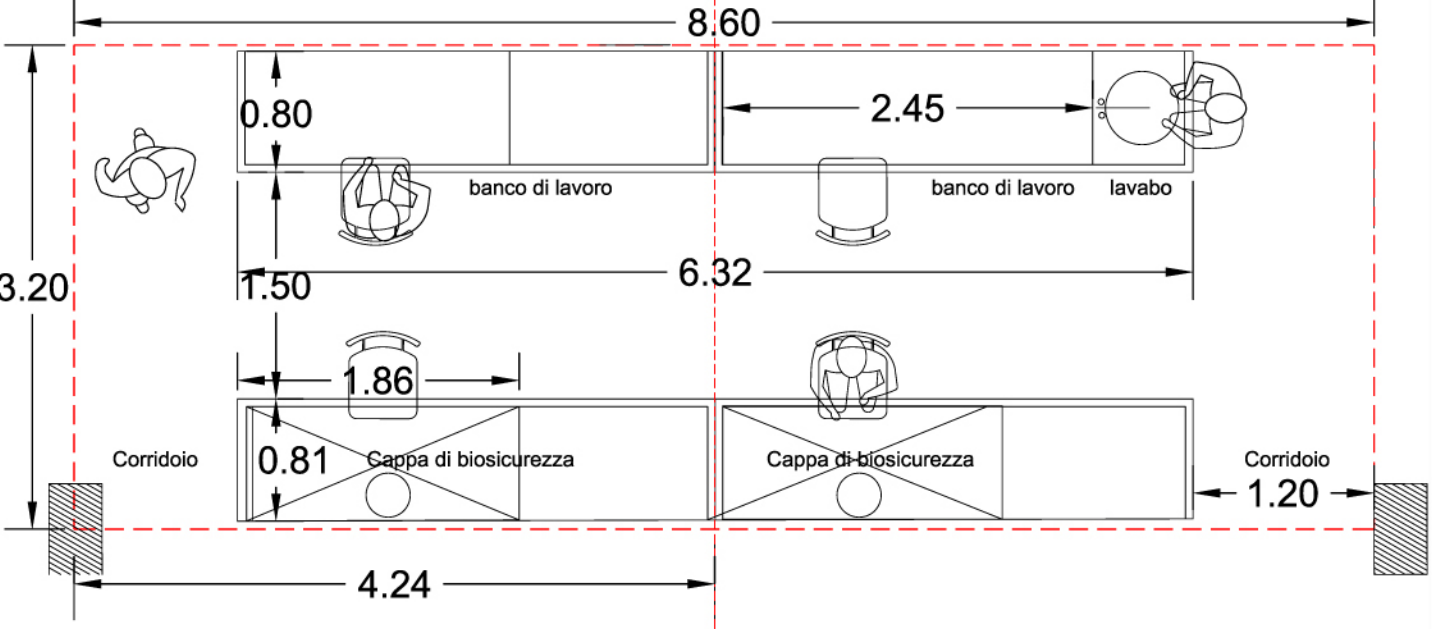

PIANTA PIANO INTERRATO QUOTA -3,00 SCALA 1:200

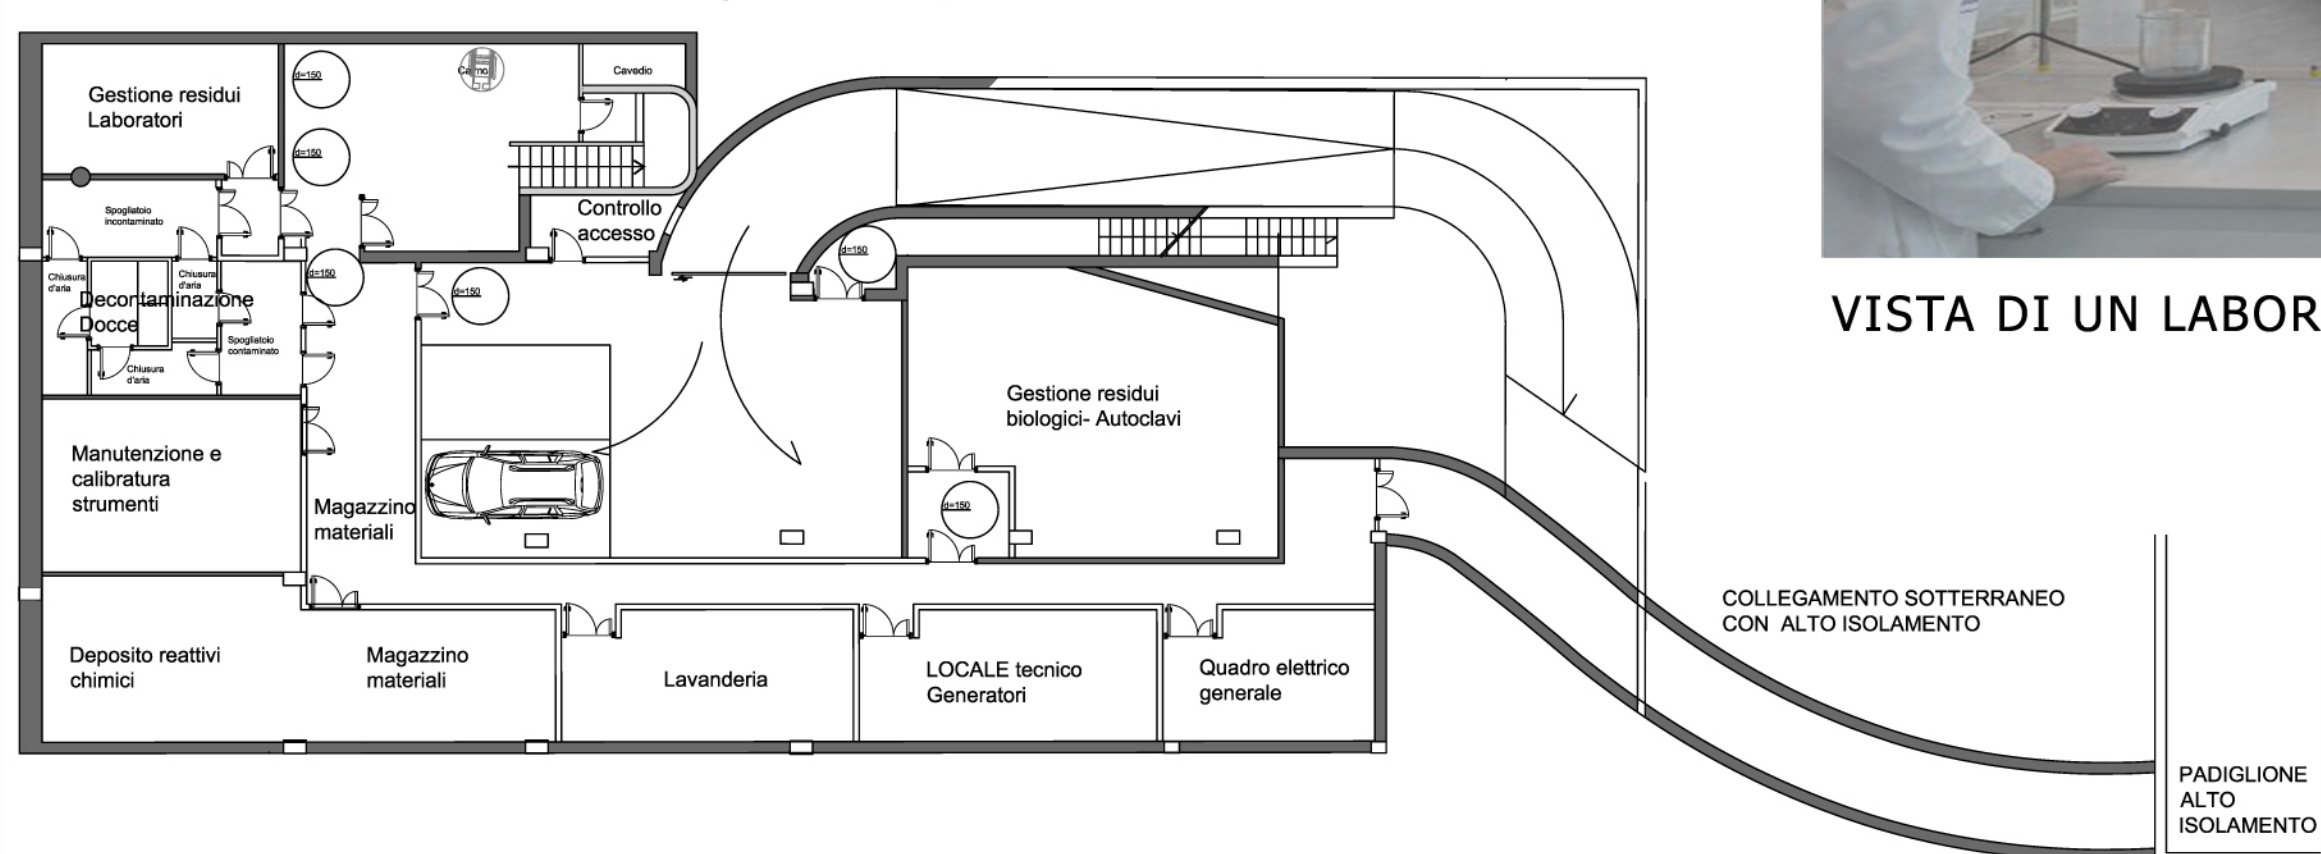

VISTA DI UN LABORATORIO

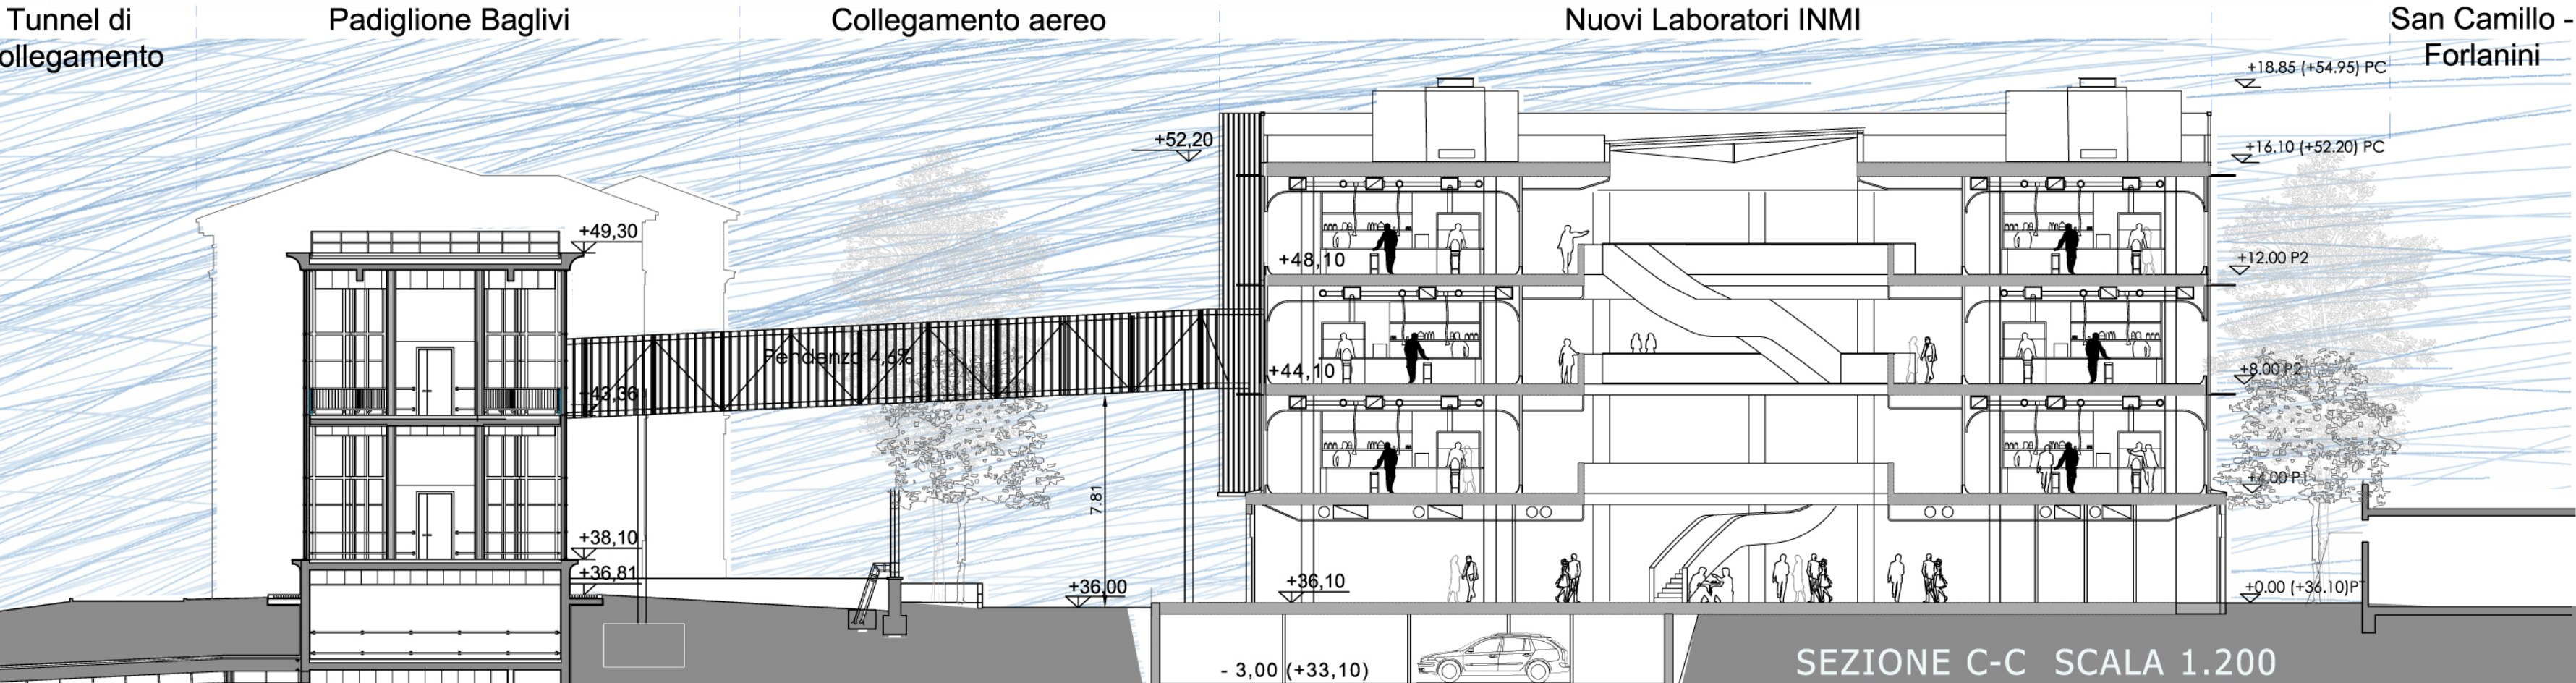

PIANTA PROSPETTO SEZIONE COLLEGAMENTO AEREO SCALA 1:100

