



PIANTA PIANO TERRA. SCALA 1:200



VISTA DELLA HALL E DEL PERCORSO DI CONNESSIONE

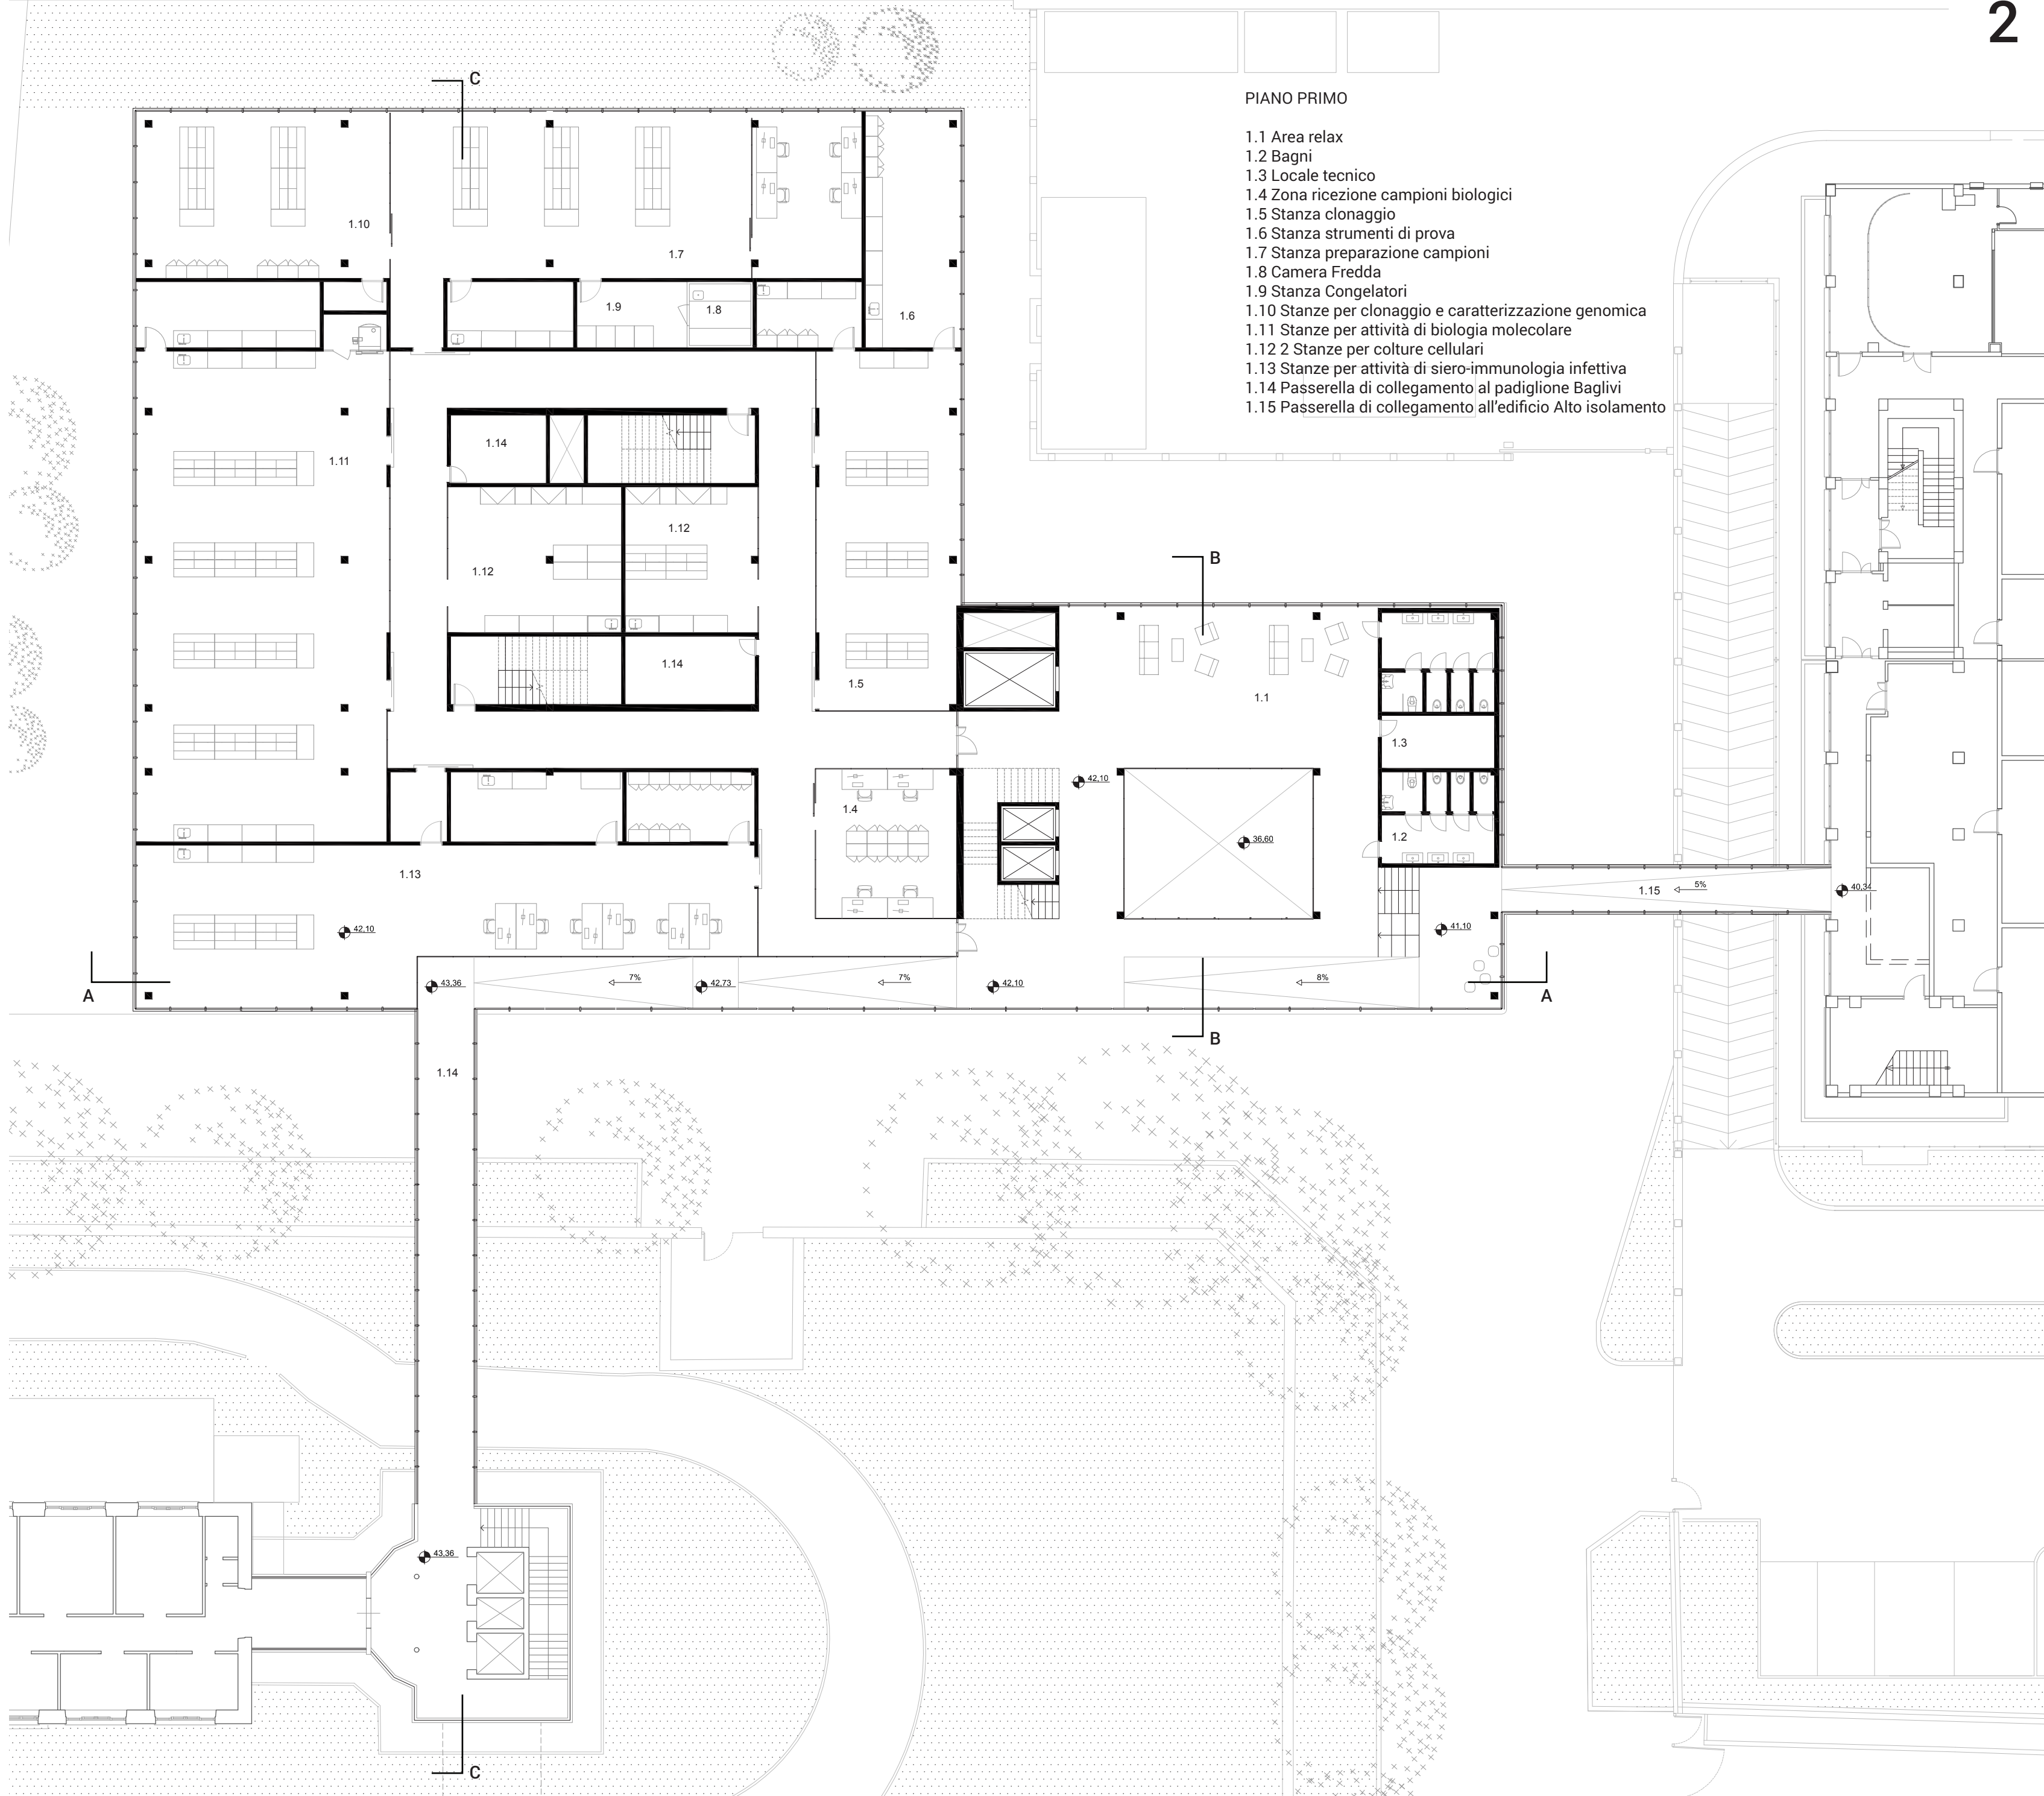

PIANTA PIANO PRIMO. SCALA 1:200

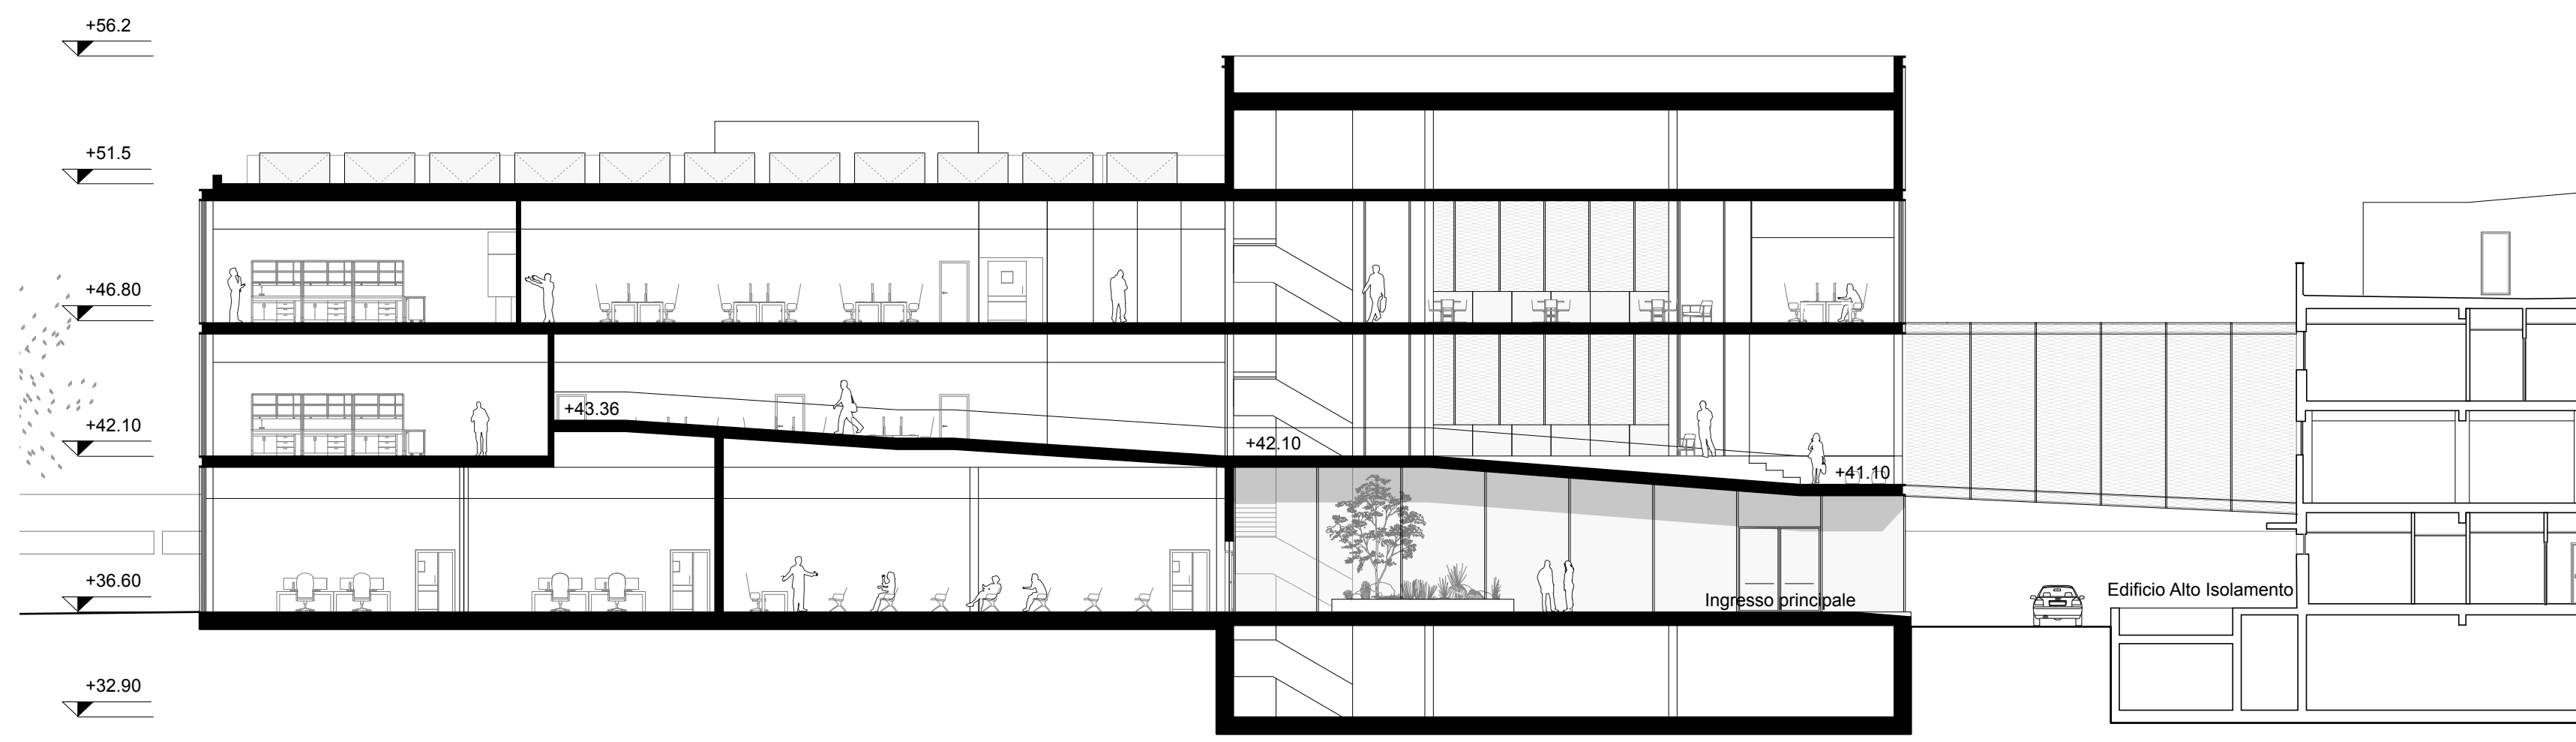

SEZIONE LONGITUDINALE AA. SCALA 1:200