


1 - Pianta piano interrato

Legenda


Area di intervento

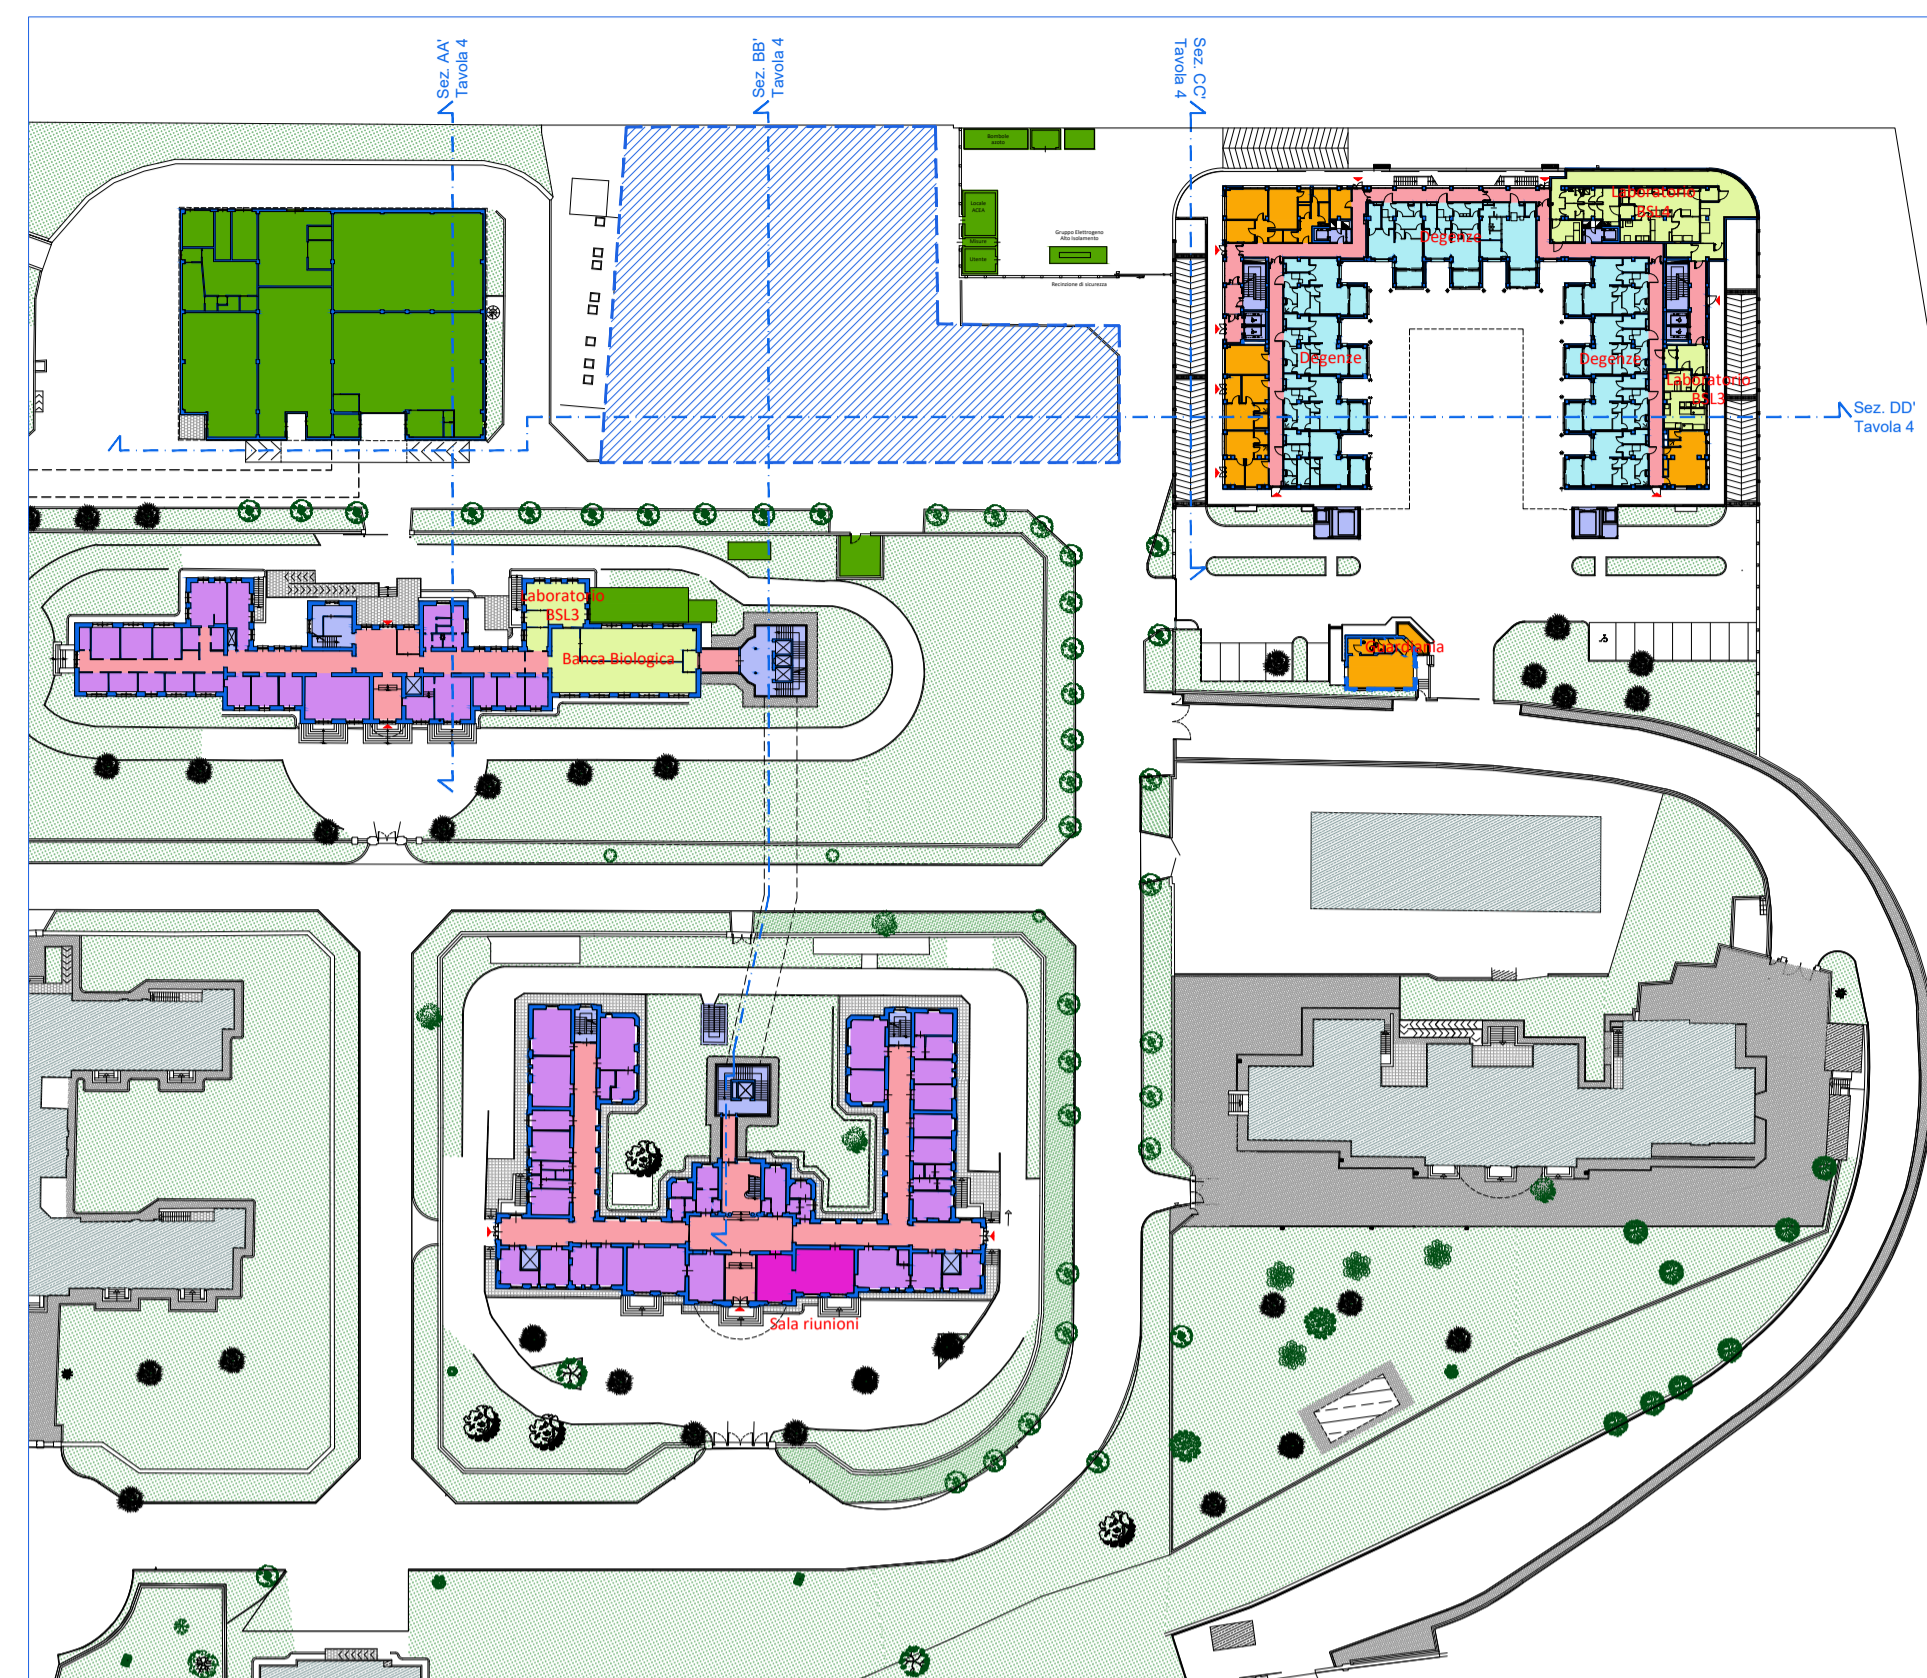

2 - Pianta piano terra

Legenda


Area di intervento

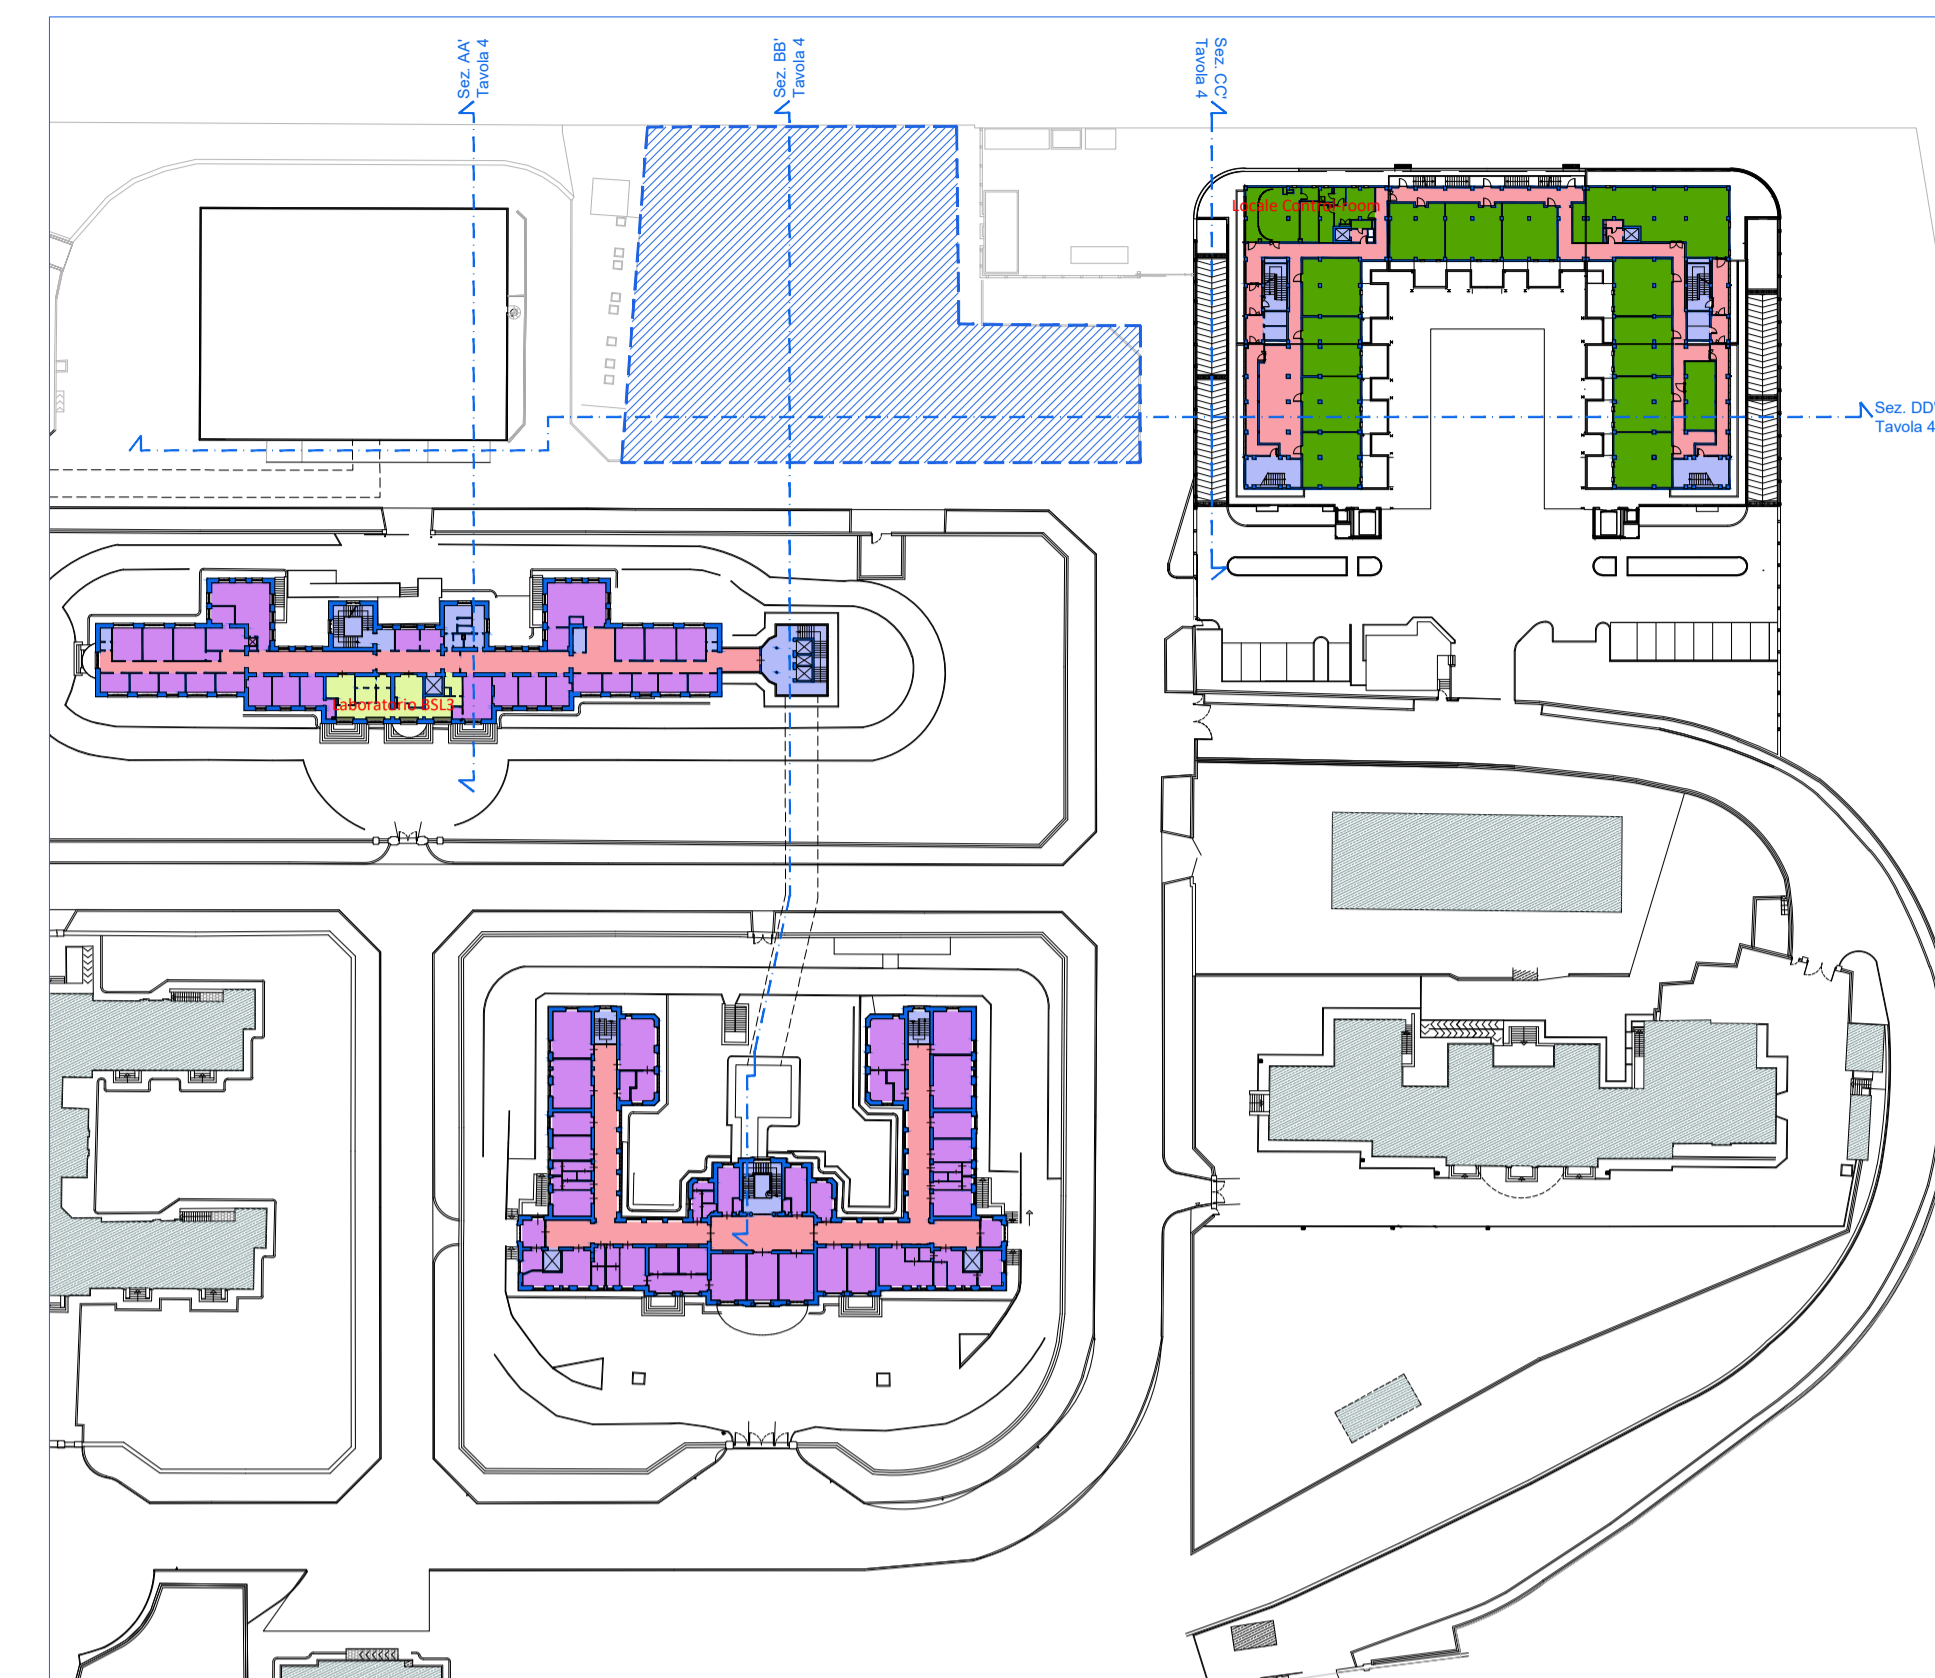

3 - Pianta piano primo

Legenda


Area di intervento

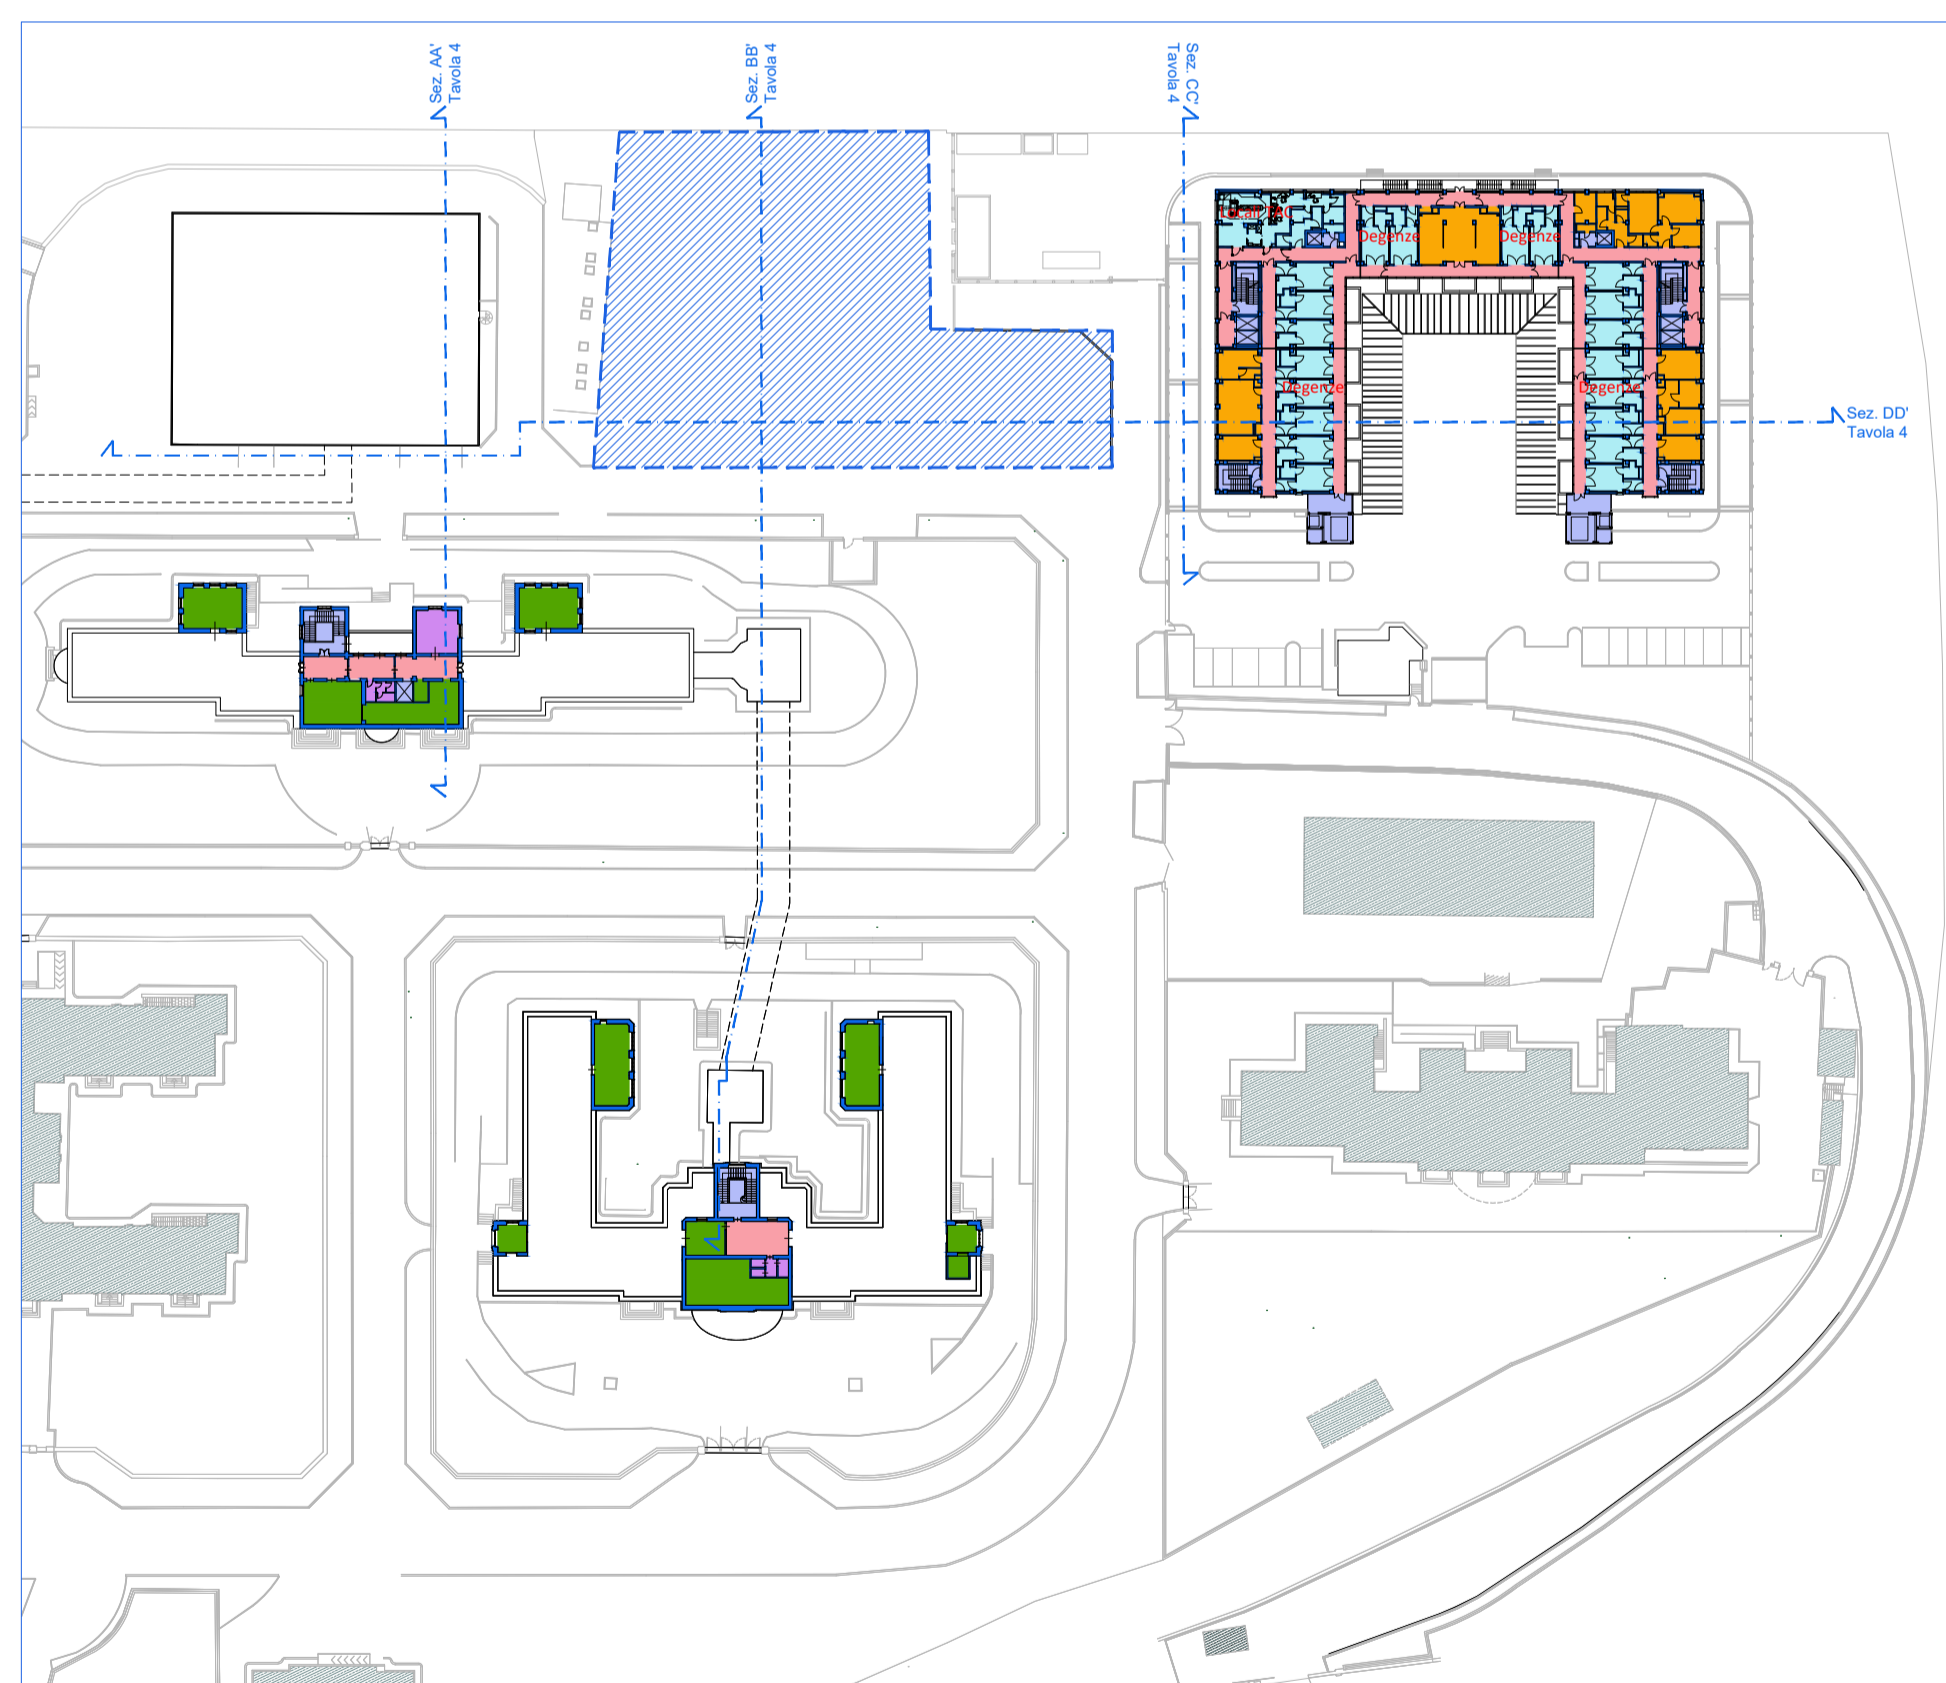

4 - Pianta piano secondo

Legenda

Area di intervento

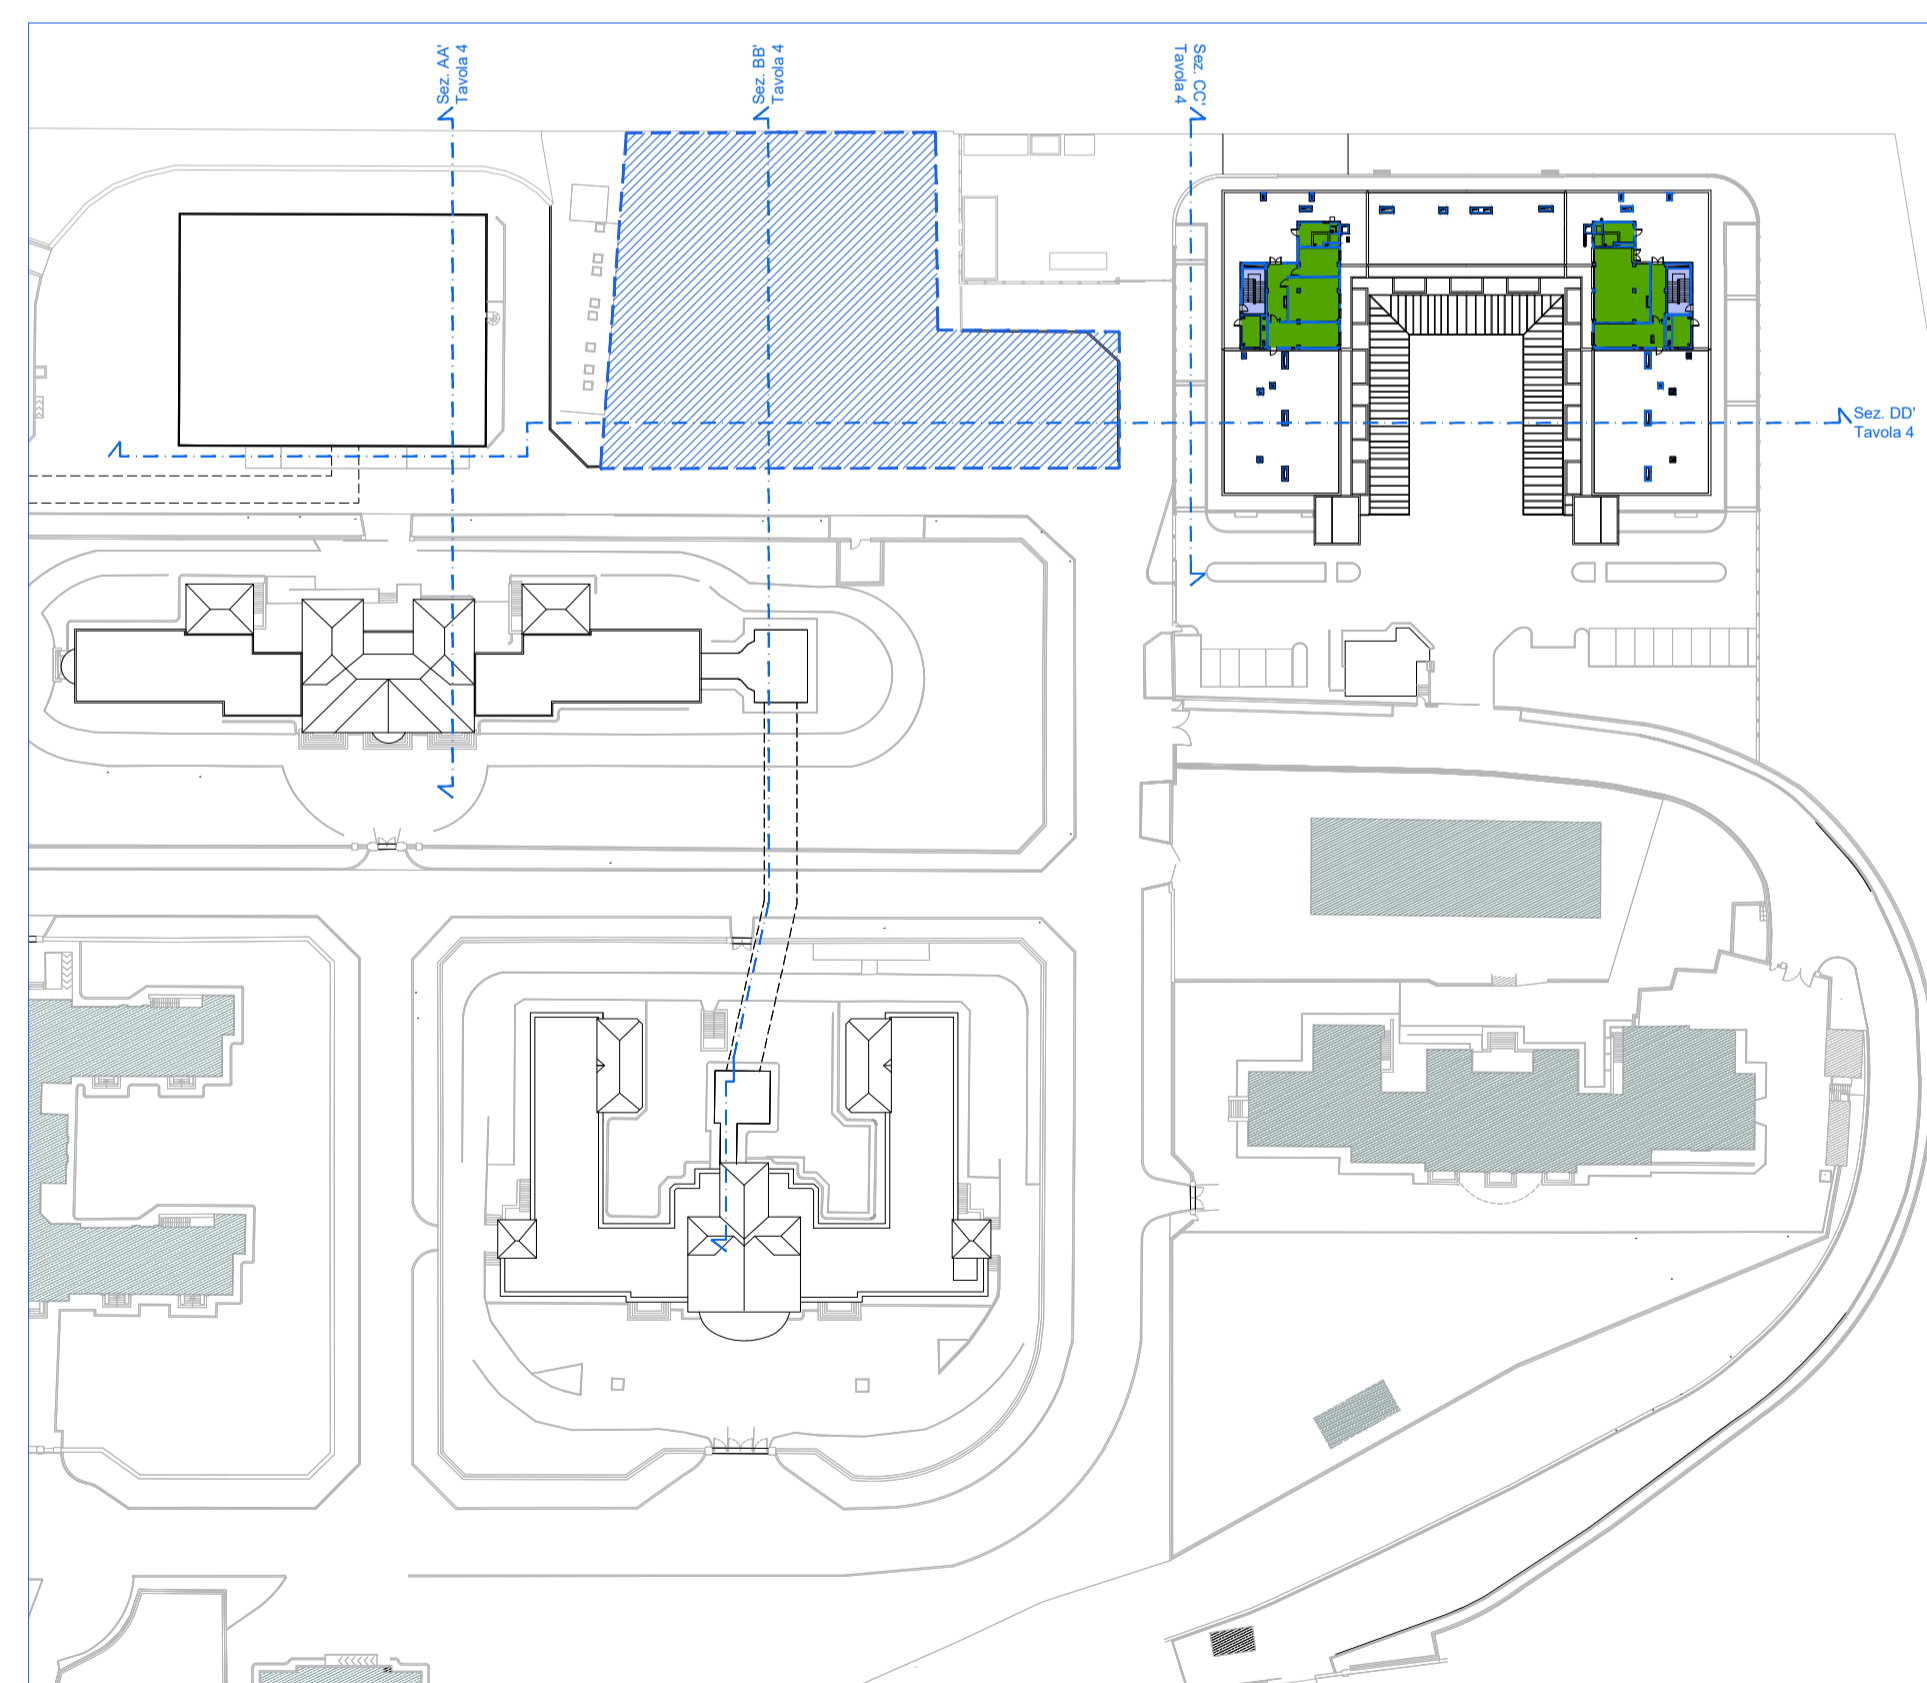


5 - Pianta piano terzo

Legenda


Area di intervento

Legenda della destinazione d'uso principale dei locali degli edifici Alto Isolamento, Baglivi, Del Vecchio e Centrale Termica

- | | |
|--|-----------------------------------|
| Locali per attività sanitaria | Locale per riunioni |
| Locali di supporto all'attività sanitaria | Locale Tecnico |
| Locali a uso laboratorio generico/uffici amministrativi ricerca e locali di servizio | Distribuzione orizzontale |
| Locali a uso Laboratorio BSL3-4 e Banca Biologica | Distribuzione Verticale |
| | Accessi/uscite principali edifici |

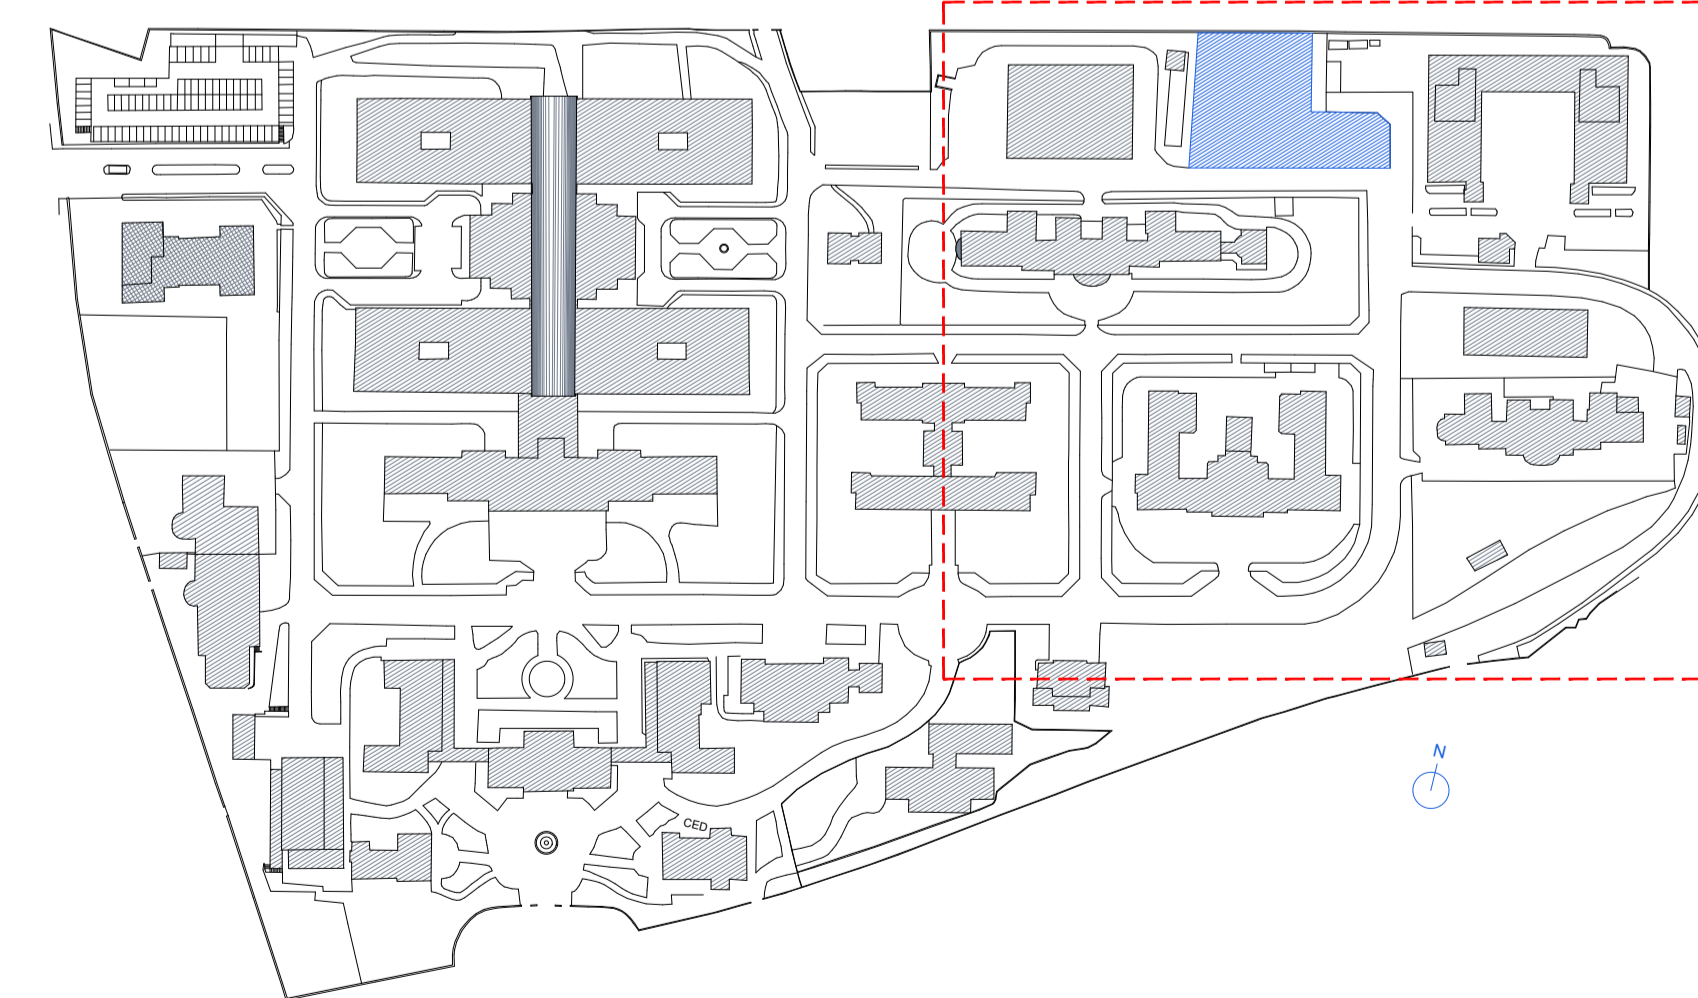

Key plan fuori scala - INMI L. Spallanzani IRCCS
in rosso è individuata l'area di dettaglio

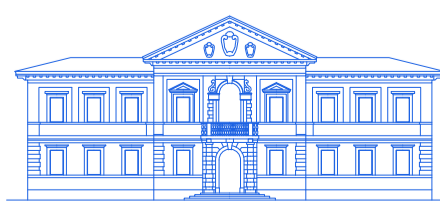

INMI Lazzaro Spallanzani IRCCS
Via Portuense 292 - 00149 - Roma

Concorso per la redazione del Progetto di Fattibilità Tecnico Economica del
"Nuovo Polo dei Laboratori - Rita Levi Montalcini"

Oggetto Elaborato: Planimetrie edifici Baglivi, Del Vecchio e Alto Isolamento e Centrale Termica - Destinazioni d'uso principale dei locali

Tavola n. 7.1
Scala 1:1.000
Data 10/04/2025
Dim. foglio A1



REGIONE LAZIO

Elaborato redatto dal Gruppo di Lavoro "Ufficio Nuovi Laboratori" - DG 364 del 28/06/2024
Dirigente Arch. Mauro Lauretti
Arch. Matteo Del Bravo
Sig.ra Donatella Lappa