


1 - Pianta piano interrato

Legenda


Area di intervento

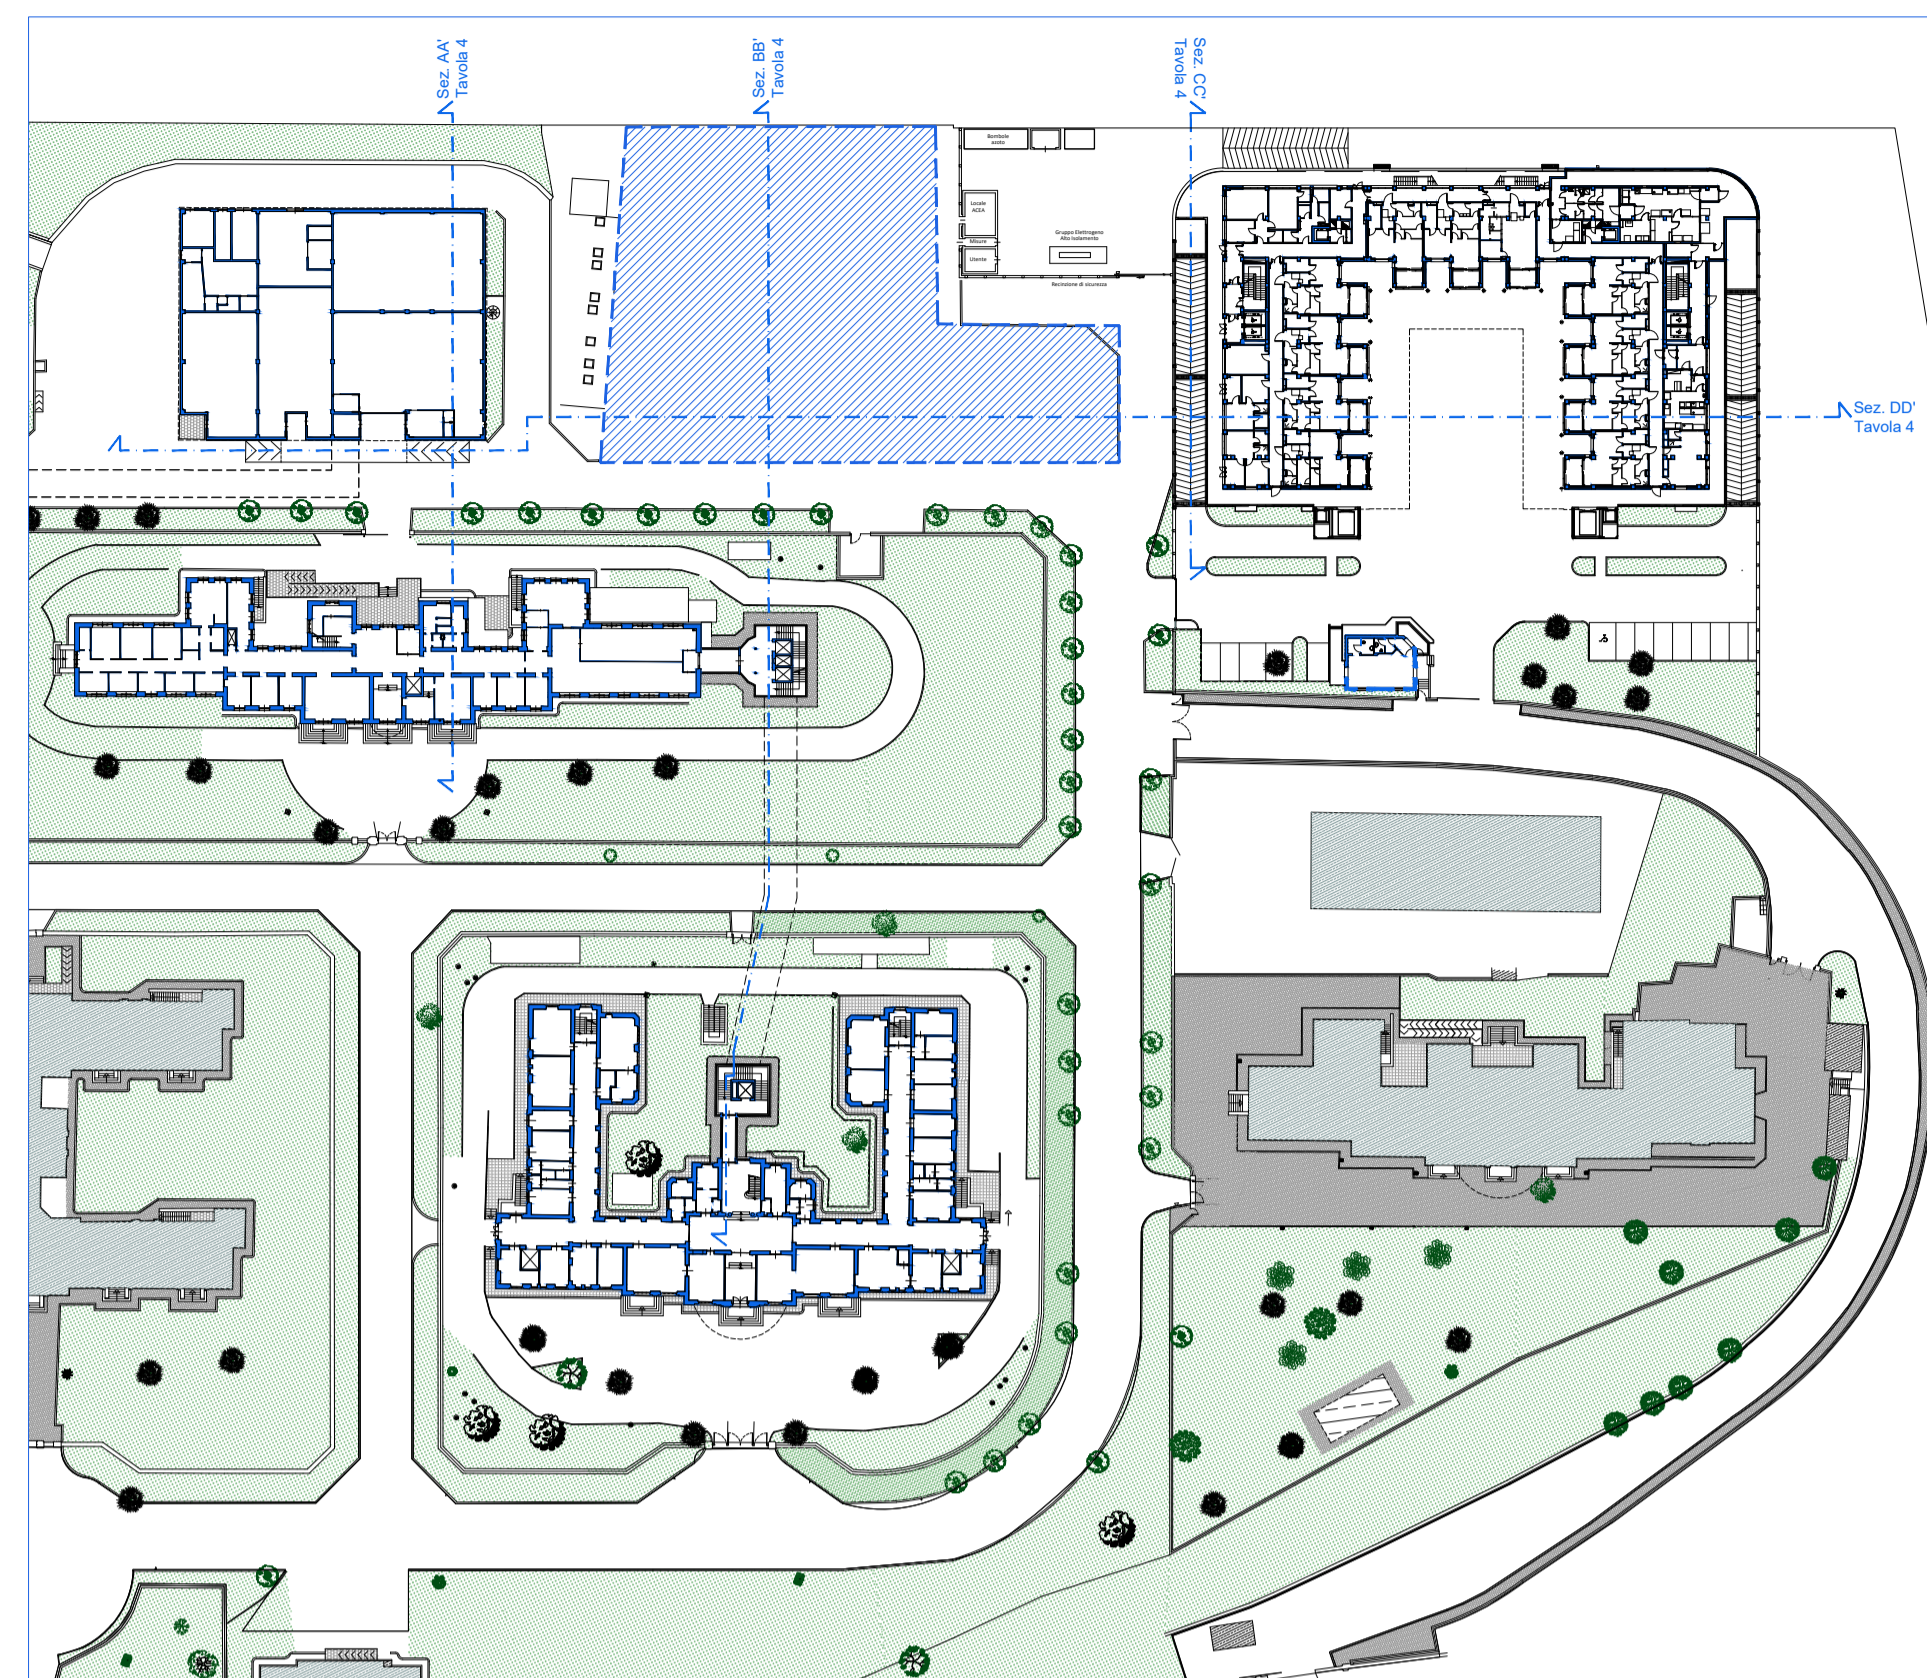

2 - Pianta piano terra

Legenda


Area di intervento

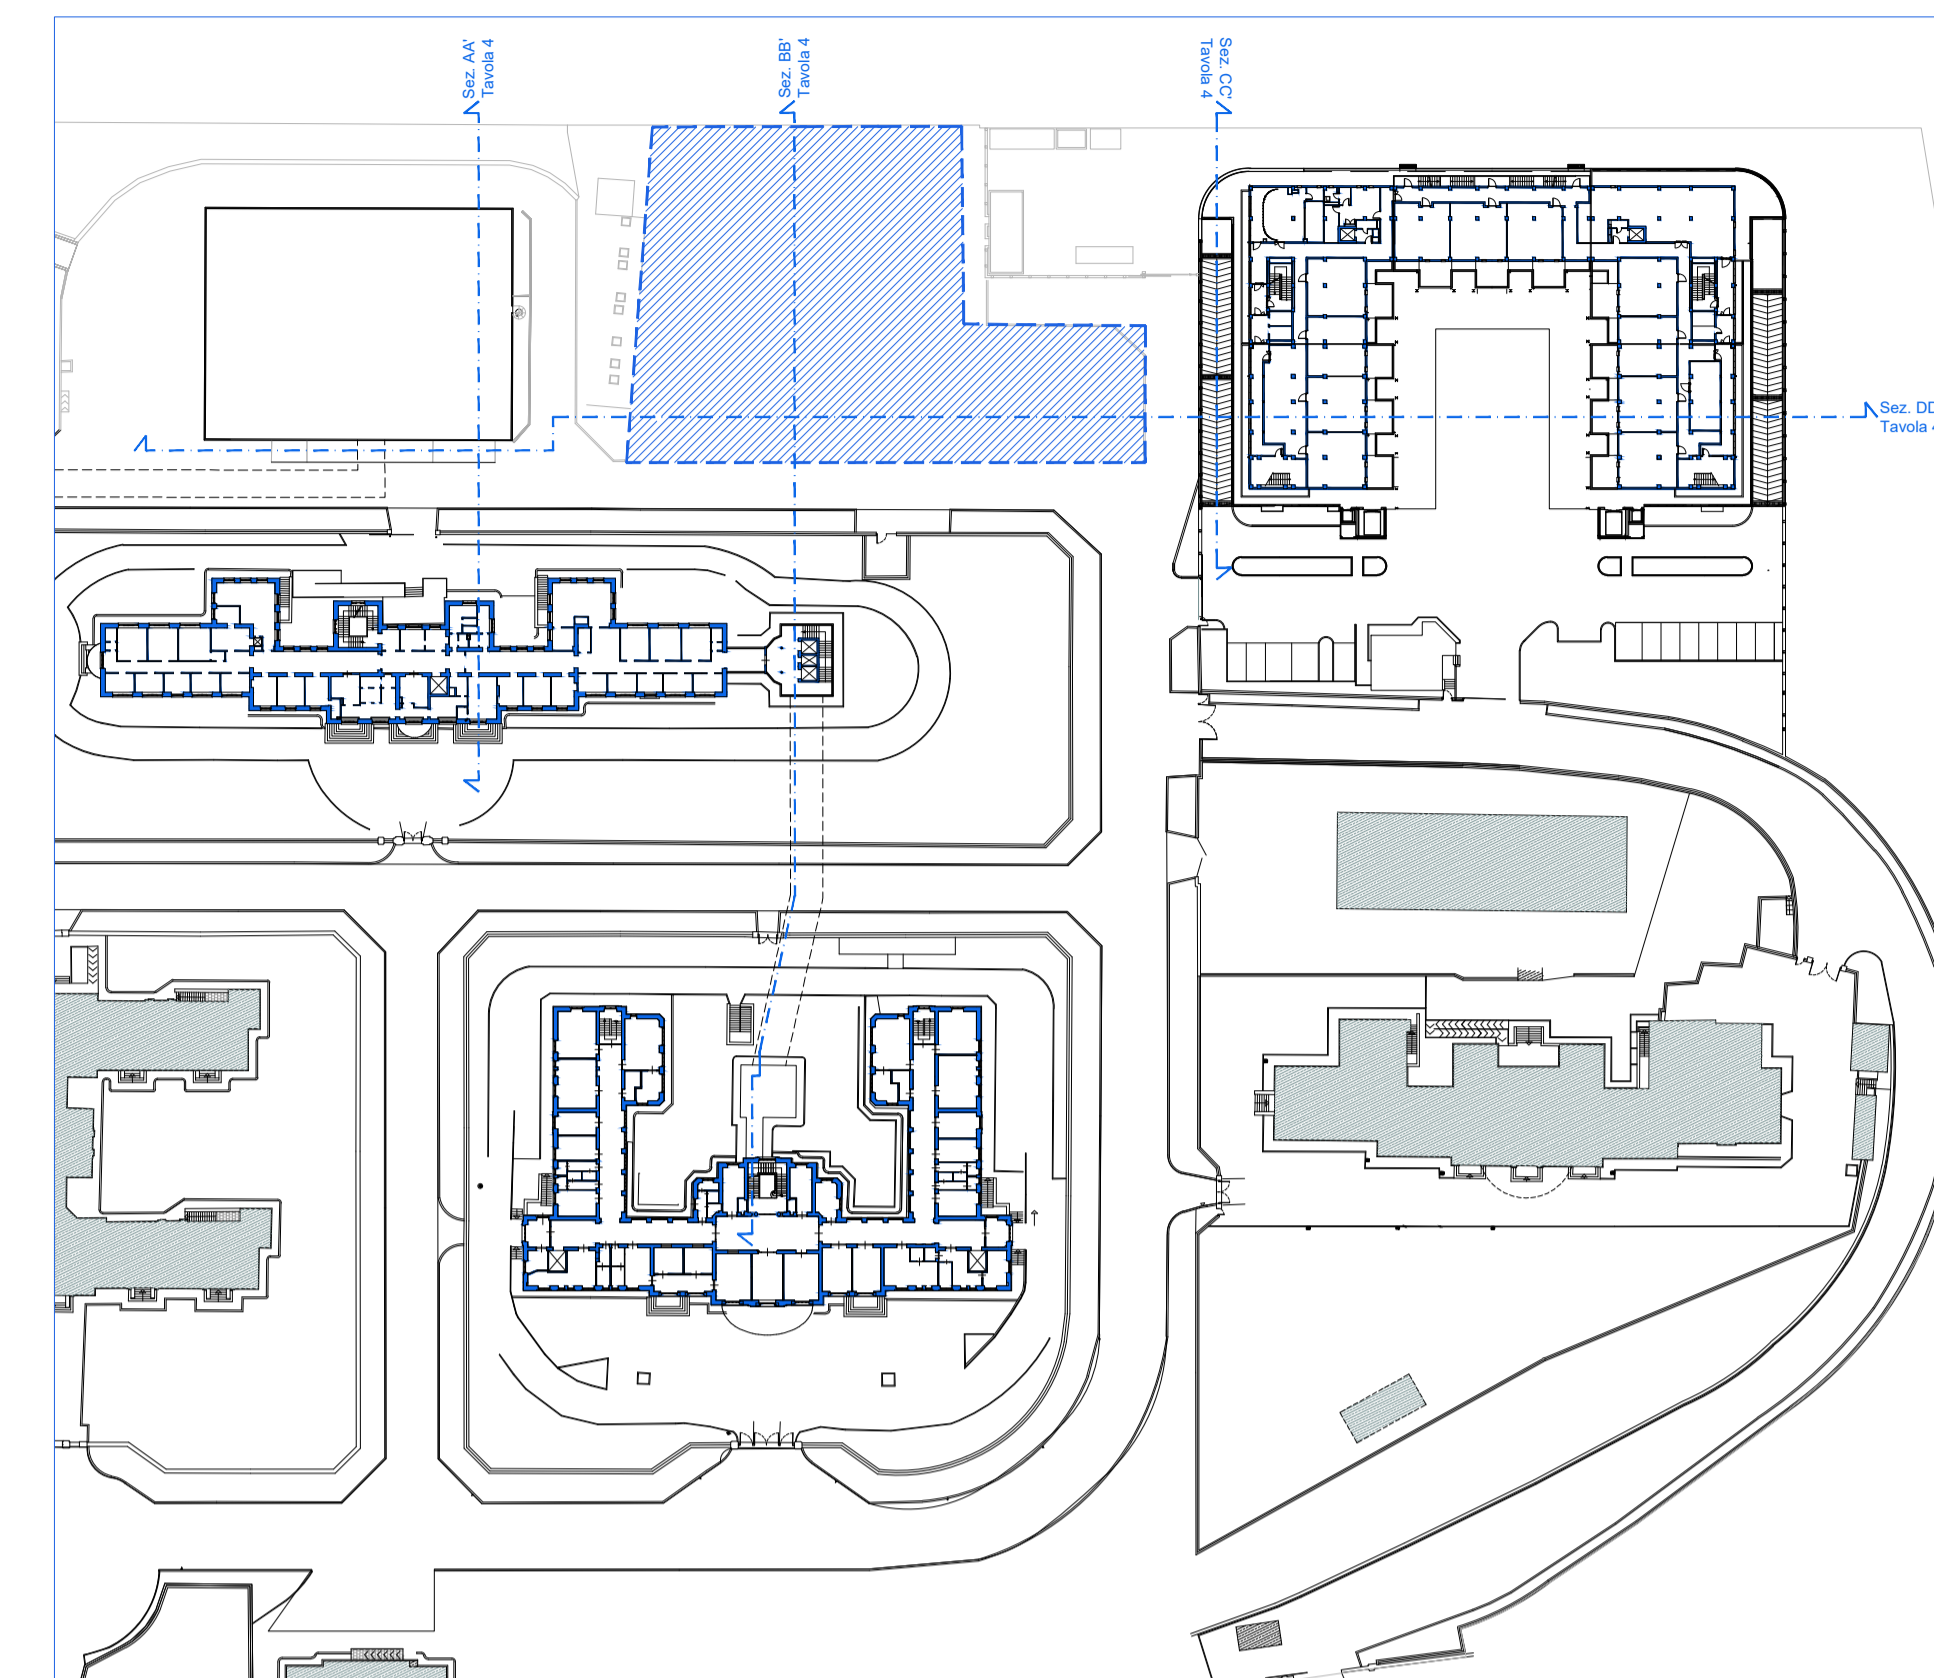

3 - Pianta piano primo

Legenda


Area di intervento

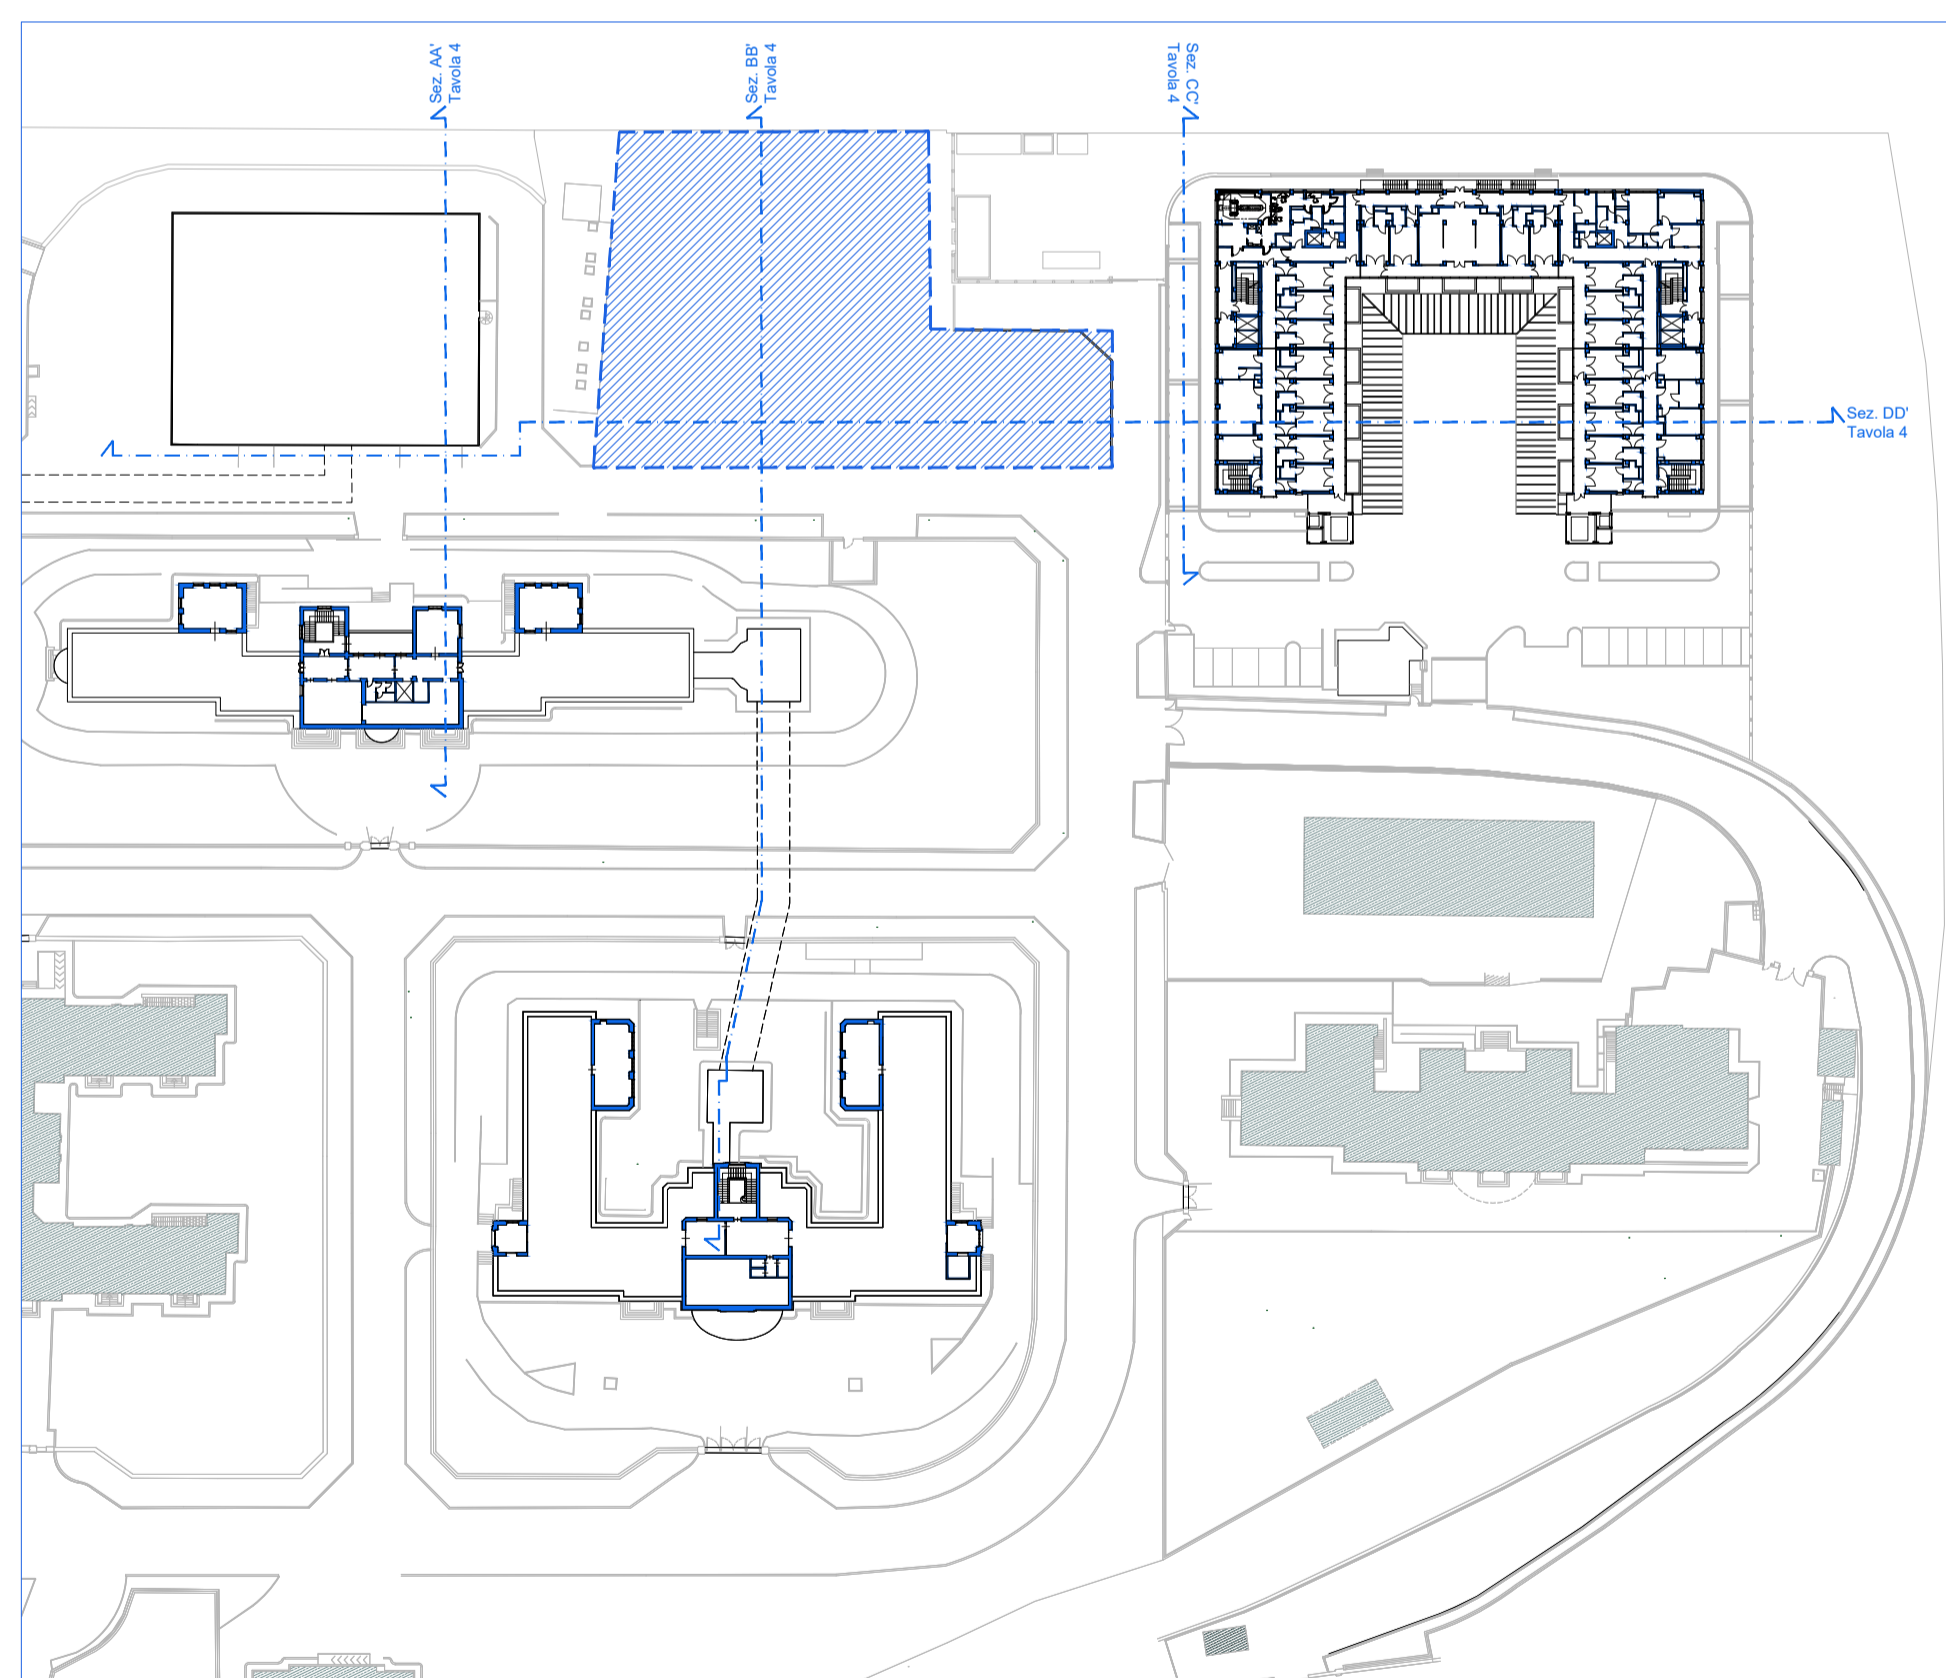

4 - Pianta piano secondo

Legenda


Area di intervento

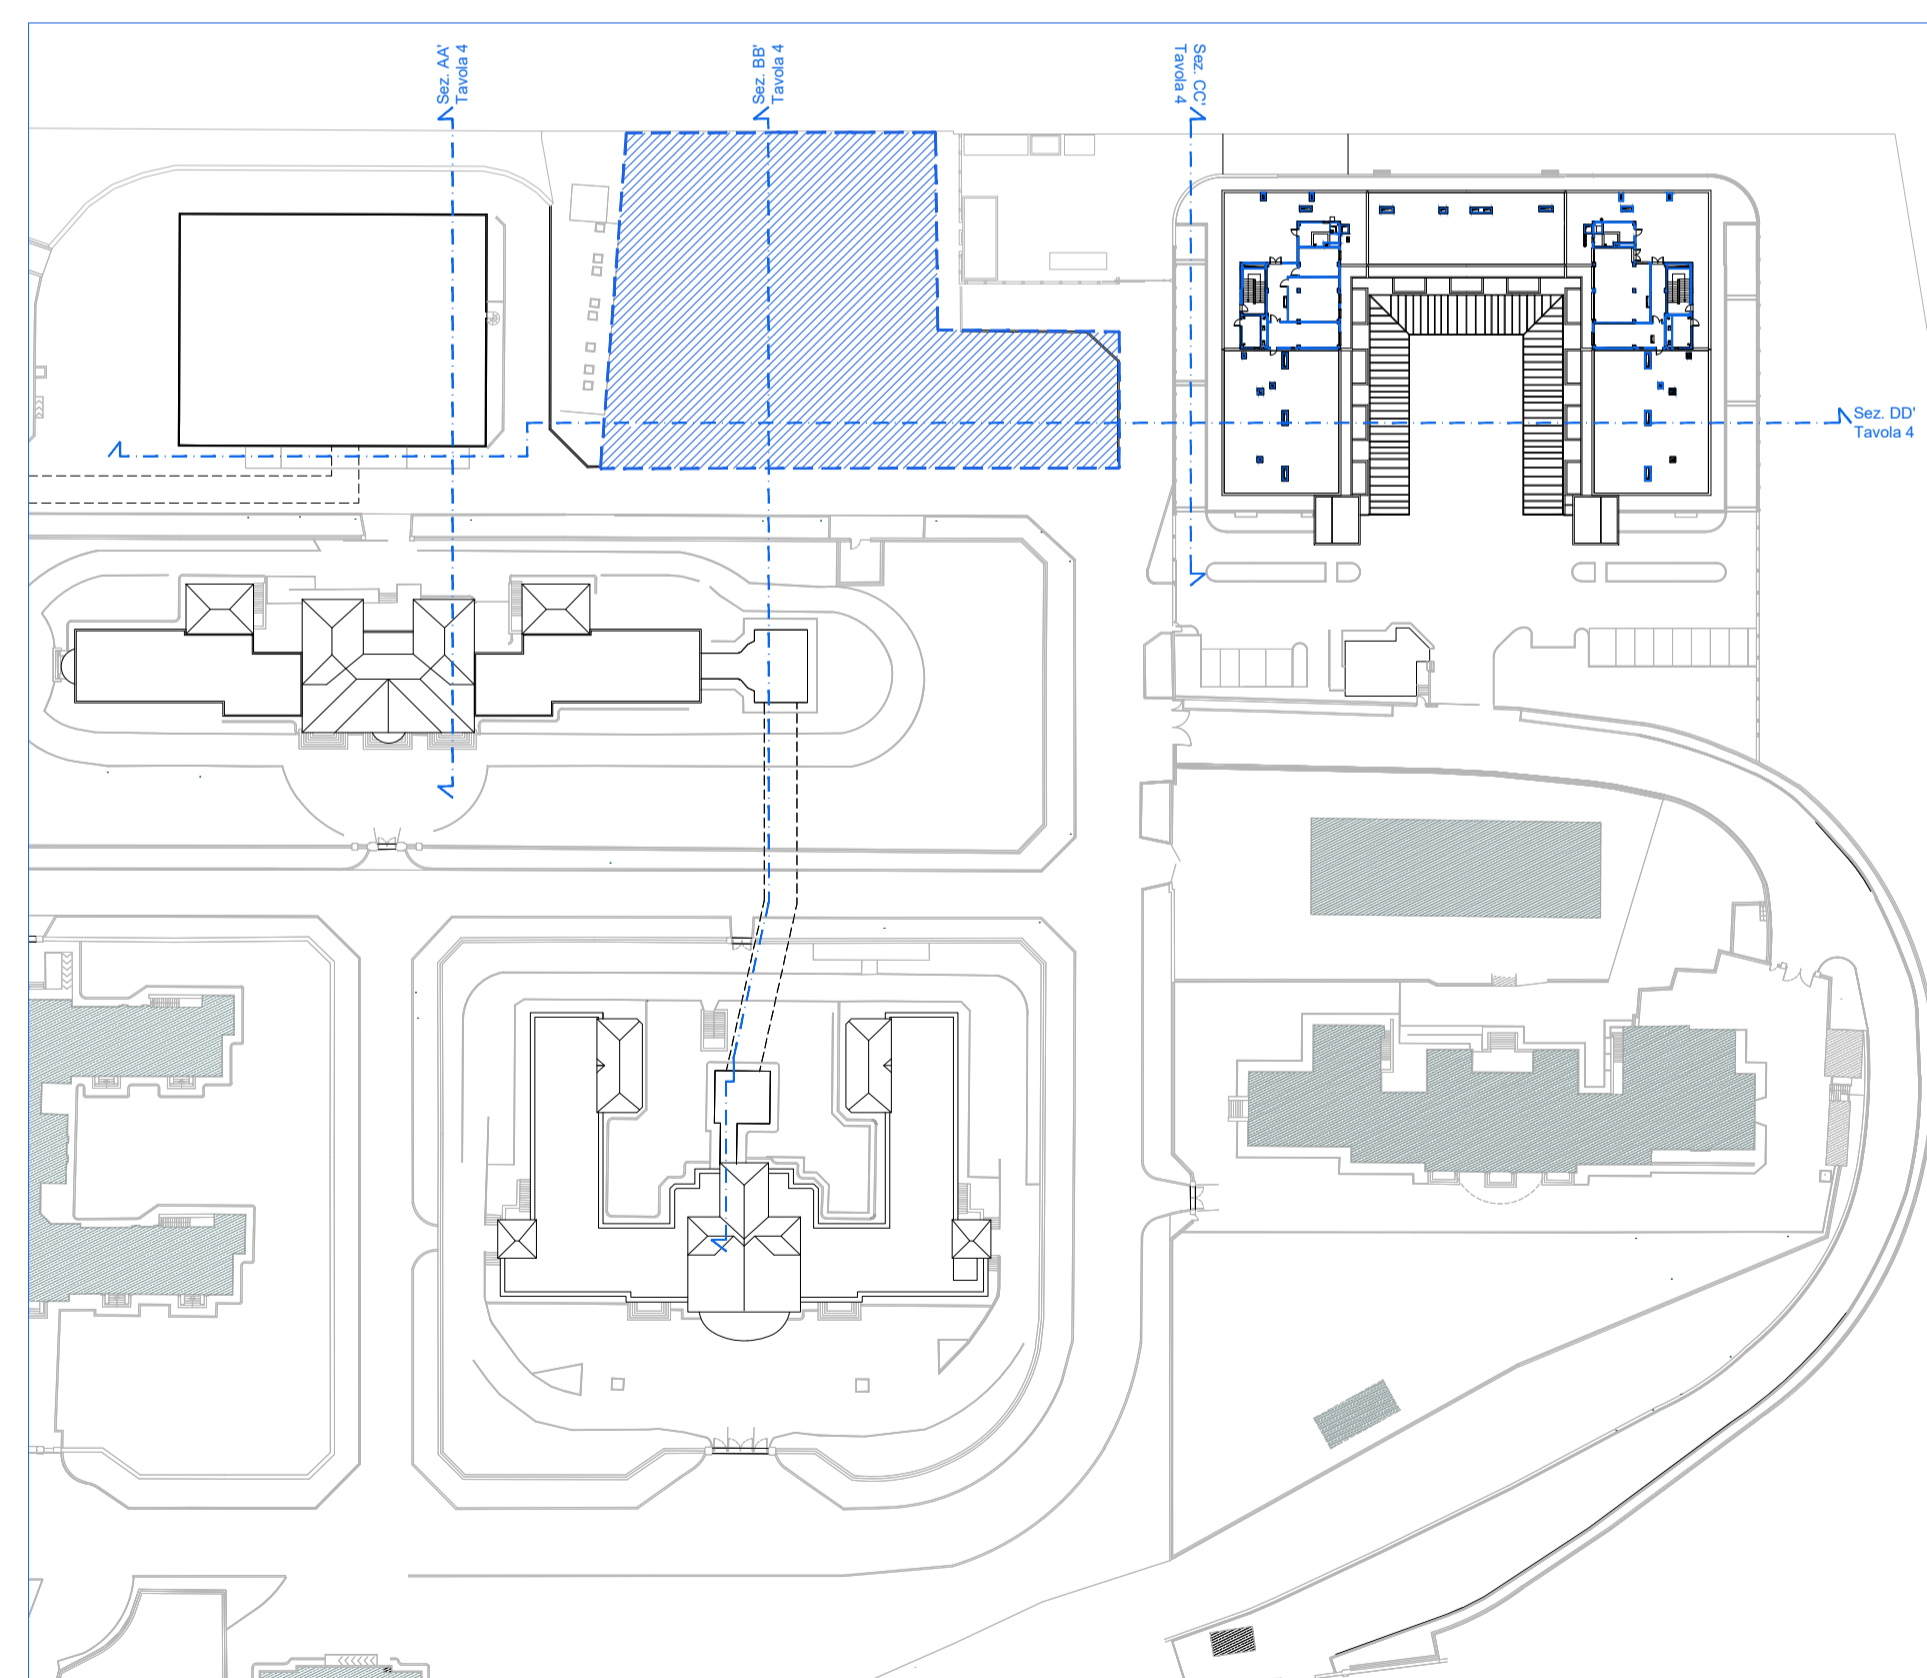


5 - Pianta piano terzo

Legenda

Area di intervento

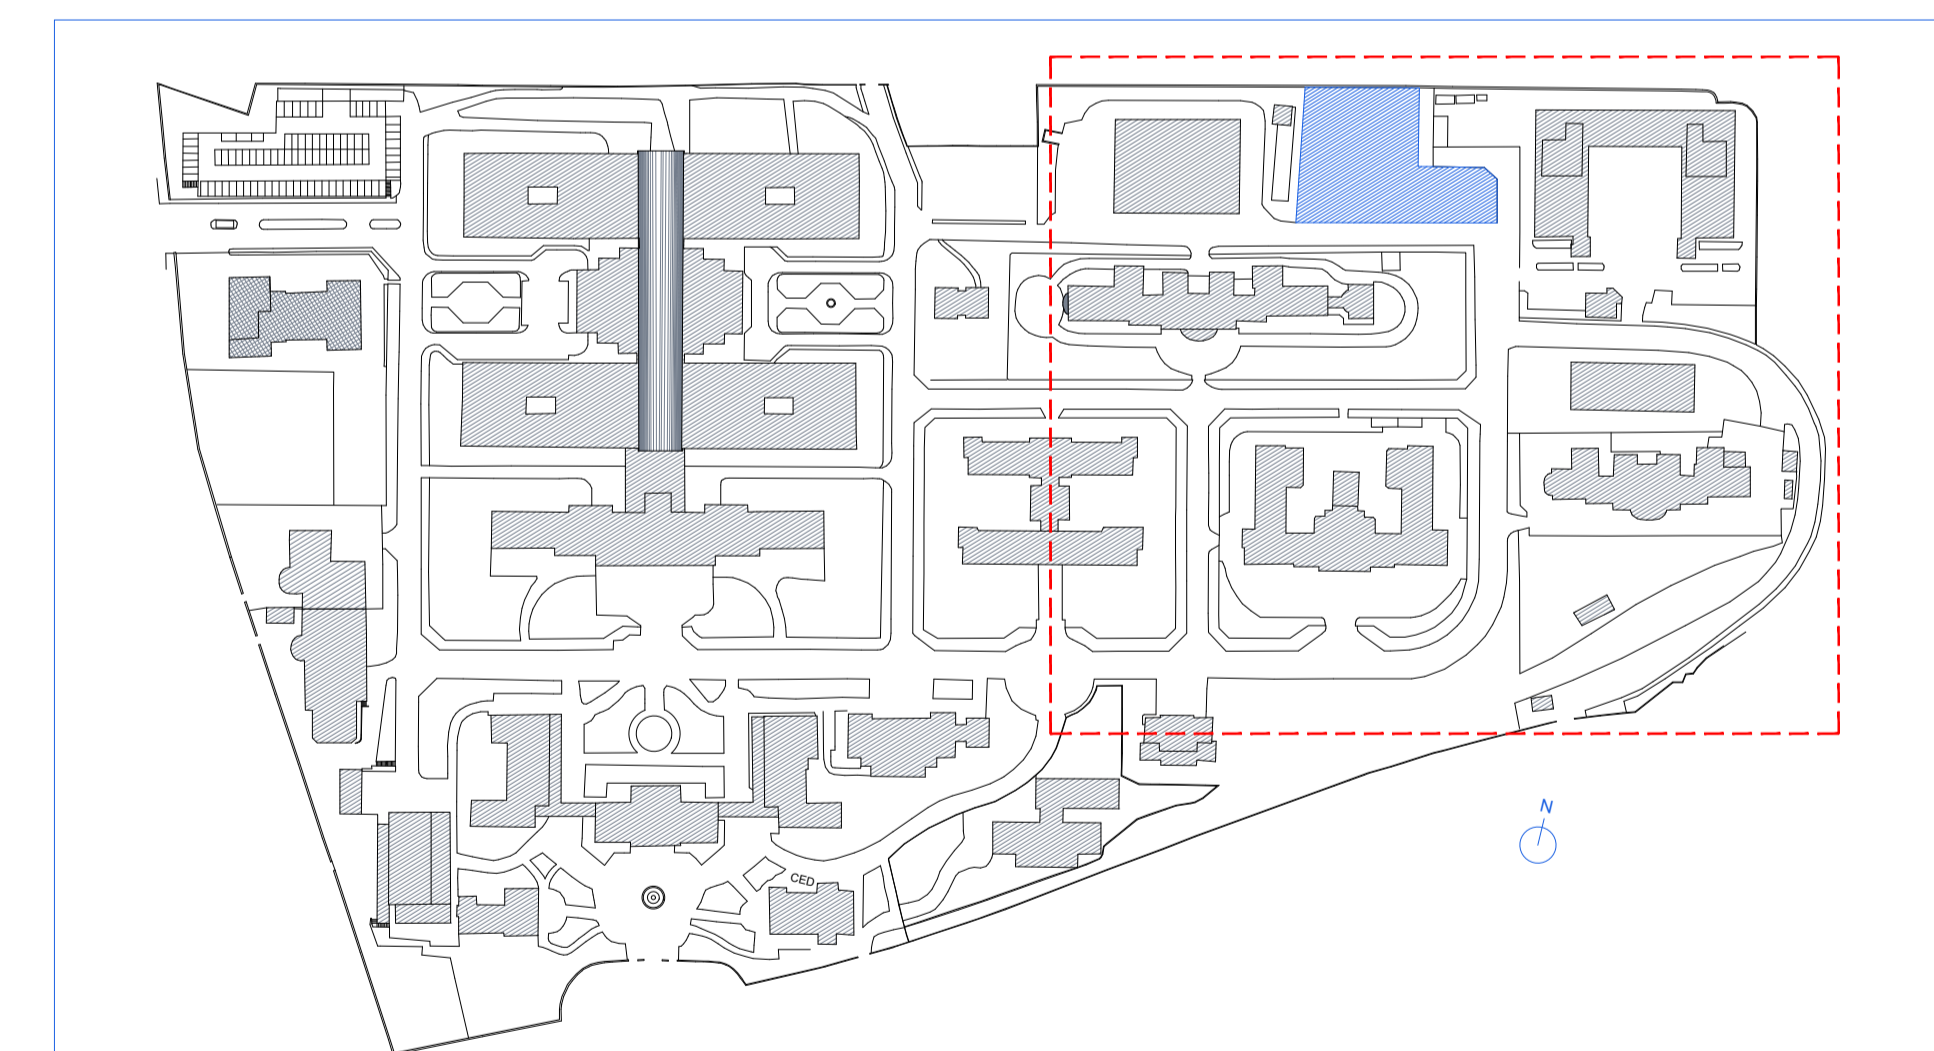

Key plan fuori scala - INMI L. Spallanzani IRCCS  
in rosso è individuata l'area di dettaglio

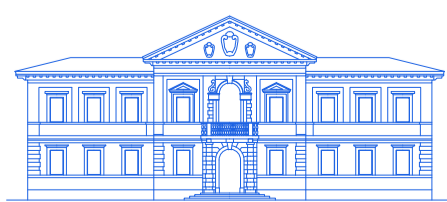

INMI Lazzaro Spallanzani IRCCS

Via Portuense 292 - 00149 - Roma

Concorso per la redazione del Progetto di Fattibilità Tecnico Economica del  
"Nuovo Polo dei Laboratori - Rita Levi Montalcini"

Oggetto Elaborato: Planimetrie edifici Baglivi, Del Vecchio e Alto Isolamento

Tavola n. 7

Scala 1:1.000

Data 16/01/2025

Dim. foglio A1



Elaborato redatto dal Gruppo di Lavoro "Ufficio Nuovi Laboratori" - DG 364 del 28/06/2024

Dirigente Arch. Mauro Lauretti

Arch. Matteo Del Bravo

Sig.ra Donatella Lappa