


# Sistemi e Regole

| Sistema insediativo          |  | Sistema ambientale                                |  |
|------------------------------|--|---|--|
| CITTÀ STORICA                |  | ACQUE   |  |
| Tessuti                      |  | Fiumi e laghi                                     |  |
|                              | Tessuti di origine medievale - T1  | AREE NATURALI PROTETTE                            |  |
|                              | Tessuti di espansione rinascimentale e moderna pre-unitaria - T2                 |   | Parchi istituiti e tenuta di Castel Porziano                         |
|                              | Tessuti di ristrutturazione urbanistica otto-novecentesca - T3                   | <b>Sistema dei servizi e delle infrastrutture</b> |  |
|                              | Tessuti di espansione otto-novecentesca ad isolato - T4                          | SERVIZI   |  |
|                              | Tessuti di espansione otto-novecentesca a lottizzazione edilizia puntiforme - T5 |   | Verde pubblico e servizi pubblici di livello locale                  |
|                              | Tessuti di espansione novecentesca a fronti continue - T6                        |   | Servizi pubblici di livello urbano                                   |
|                              | Tessuti di espansione novecentesca a lottizzazione edilizia puntiforme - T7      |   | ci cimiteri  |
|                              | Tessuti di espansione novecentesca ad impianto moderno e unitario - T8           |   | Verde privato attrezzato   |
|                              | Edifici isolati - T9   |   | Servizi privati  |
| Edifici e complessi speciali |  | INFRASTRUTTURE PER LA MOBILITA'                   |  |
|                              | Centro archeologico monumentale  |   | Ferrovie nazionali, metropolitane e in concessione, aree di rispetto |
|                              | Capisaldi architettonici e urbani  |   | Metropolitane  |
|                              | Ville storiche   |   | Stazioni   |
|                              | Grandi attrezzature e impianti post-unitari                                      |   | Strade   |
|                              | Edifici speciali isolati di interesse storico-architettonico e monumentale       |   | Nodi di scambio  |
| Spazi aperti                 |  | INFRASTRUTTURE TECNOLOGICHE                       |  |
|                              | Giardini configurati   |   | Infrastrutture tecnologiche  |
|                              | Spazi verdi confermati dal costruito   |   | ..... Confine comunale   |
|                              | Verde di arredo  |   |  |
|                              | Spazi prevalentemente attrezzati per attività sportive e del tempo libero        |   |  |
|                              | Verde fluviale a caratterizzazione naturalistica                                 |   |  |
|                              | Spazi verdi privati di valore storico-morfologico e ambientale                   |   |  |
|                              | Ambiti di valorizzazione   |   |  |
|                              | An Spazi aperti di valore ambientale   |   |  |
|                              | Bn Tessuti, edifici e spazi aperti   |   |  |
|                              | Cn Aree dismesse e insediamenti prevalentemente non residenziali                 |   |  |
|                              | Dn Ostia Lido  |   |  |
| PROGETTI STRUTTURANTI        |  |   |  |
|                              | Centralità urbane e metropolitane  |   |  |
|                              | Centralità locali  |   |  |
|                              | Spazi pubblici da riqualificare  |   |  |

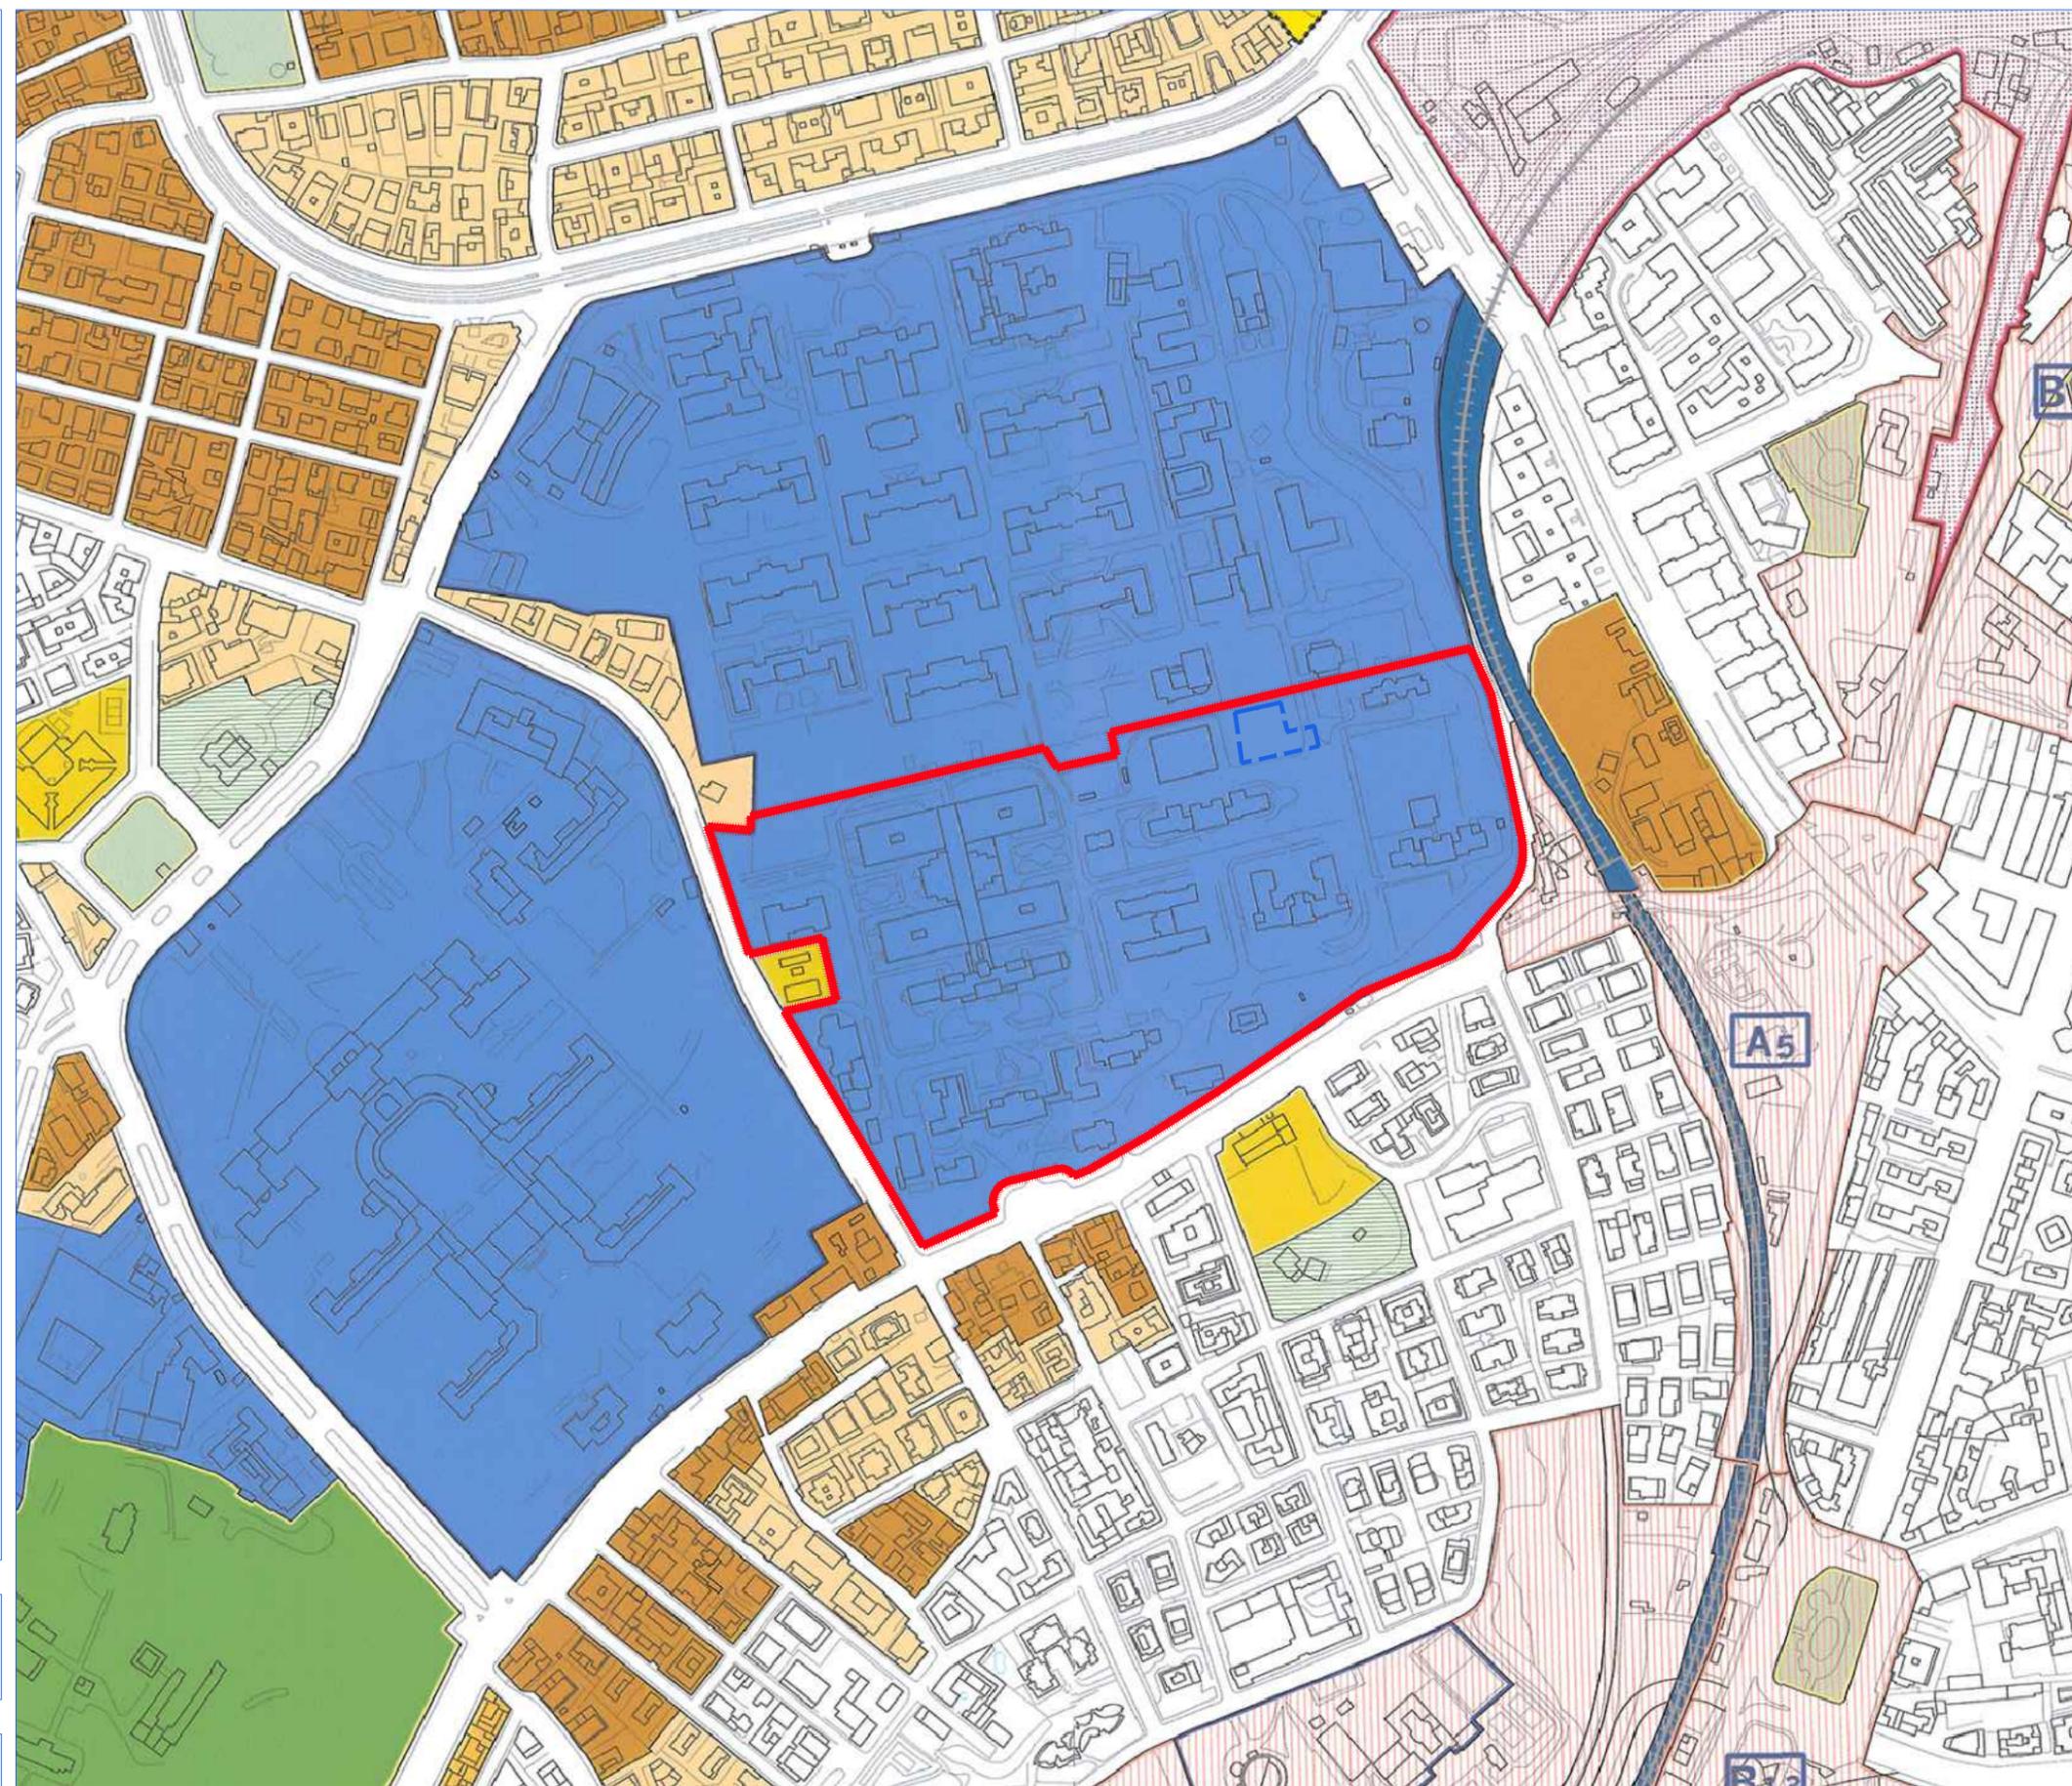

Perimetro dell'INMI Lazzaro Spallanzani IRCCS

*L'area dell'Istituto ricade nell'ambito della CITTÀ STORICA e gli edifici sono regolati dalle norme riservate ai complessi speciali "C3: Grandi attrezzature e impianti post unitari"*

Perimetro dell'area di intervento

Estratto dal P.R.G. del Comune di Roma - Sistemi e Regole, fogli n. 17-I e n. 17-IV