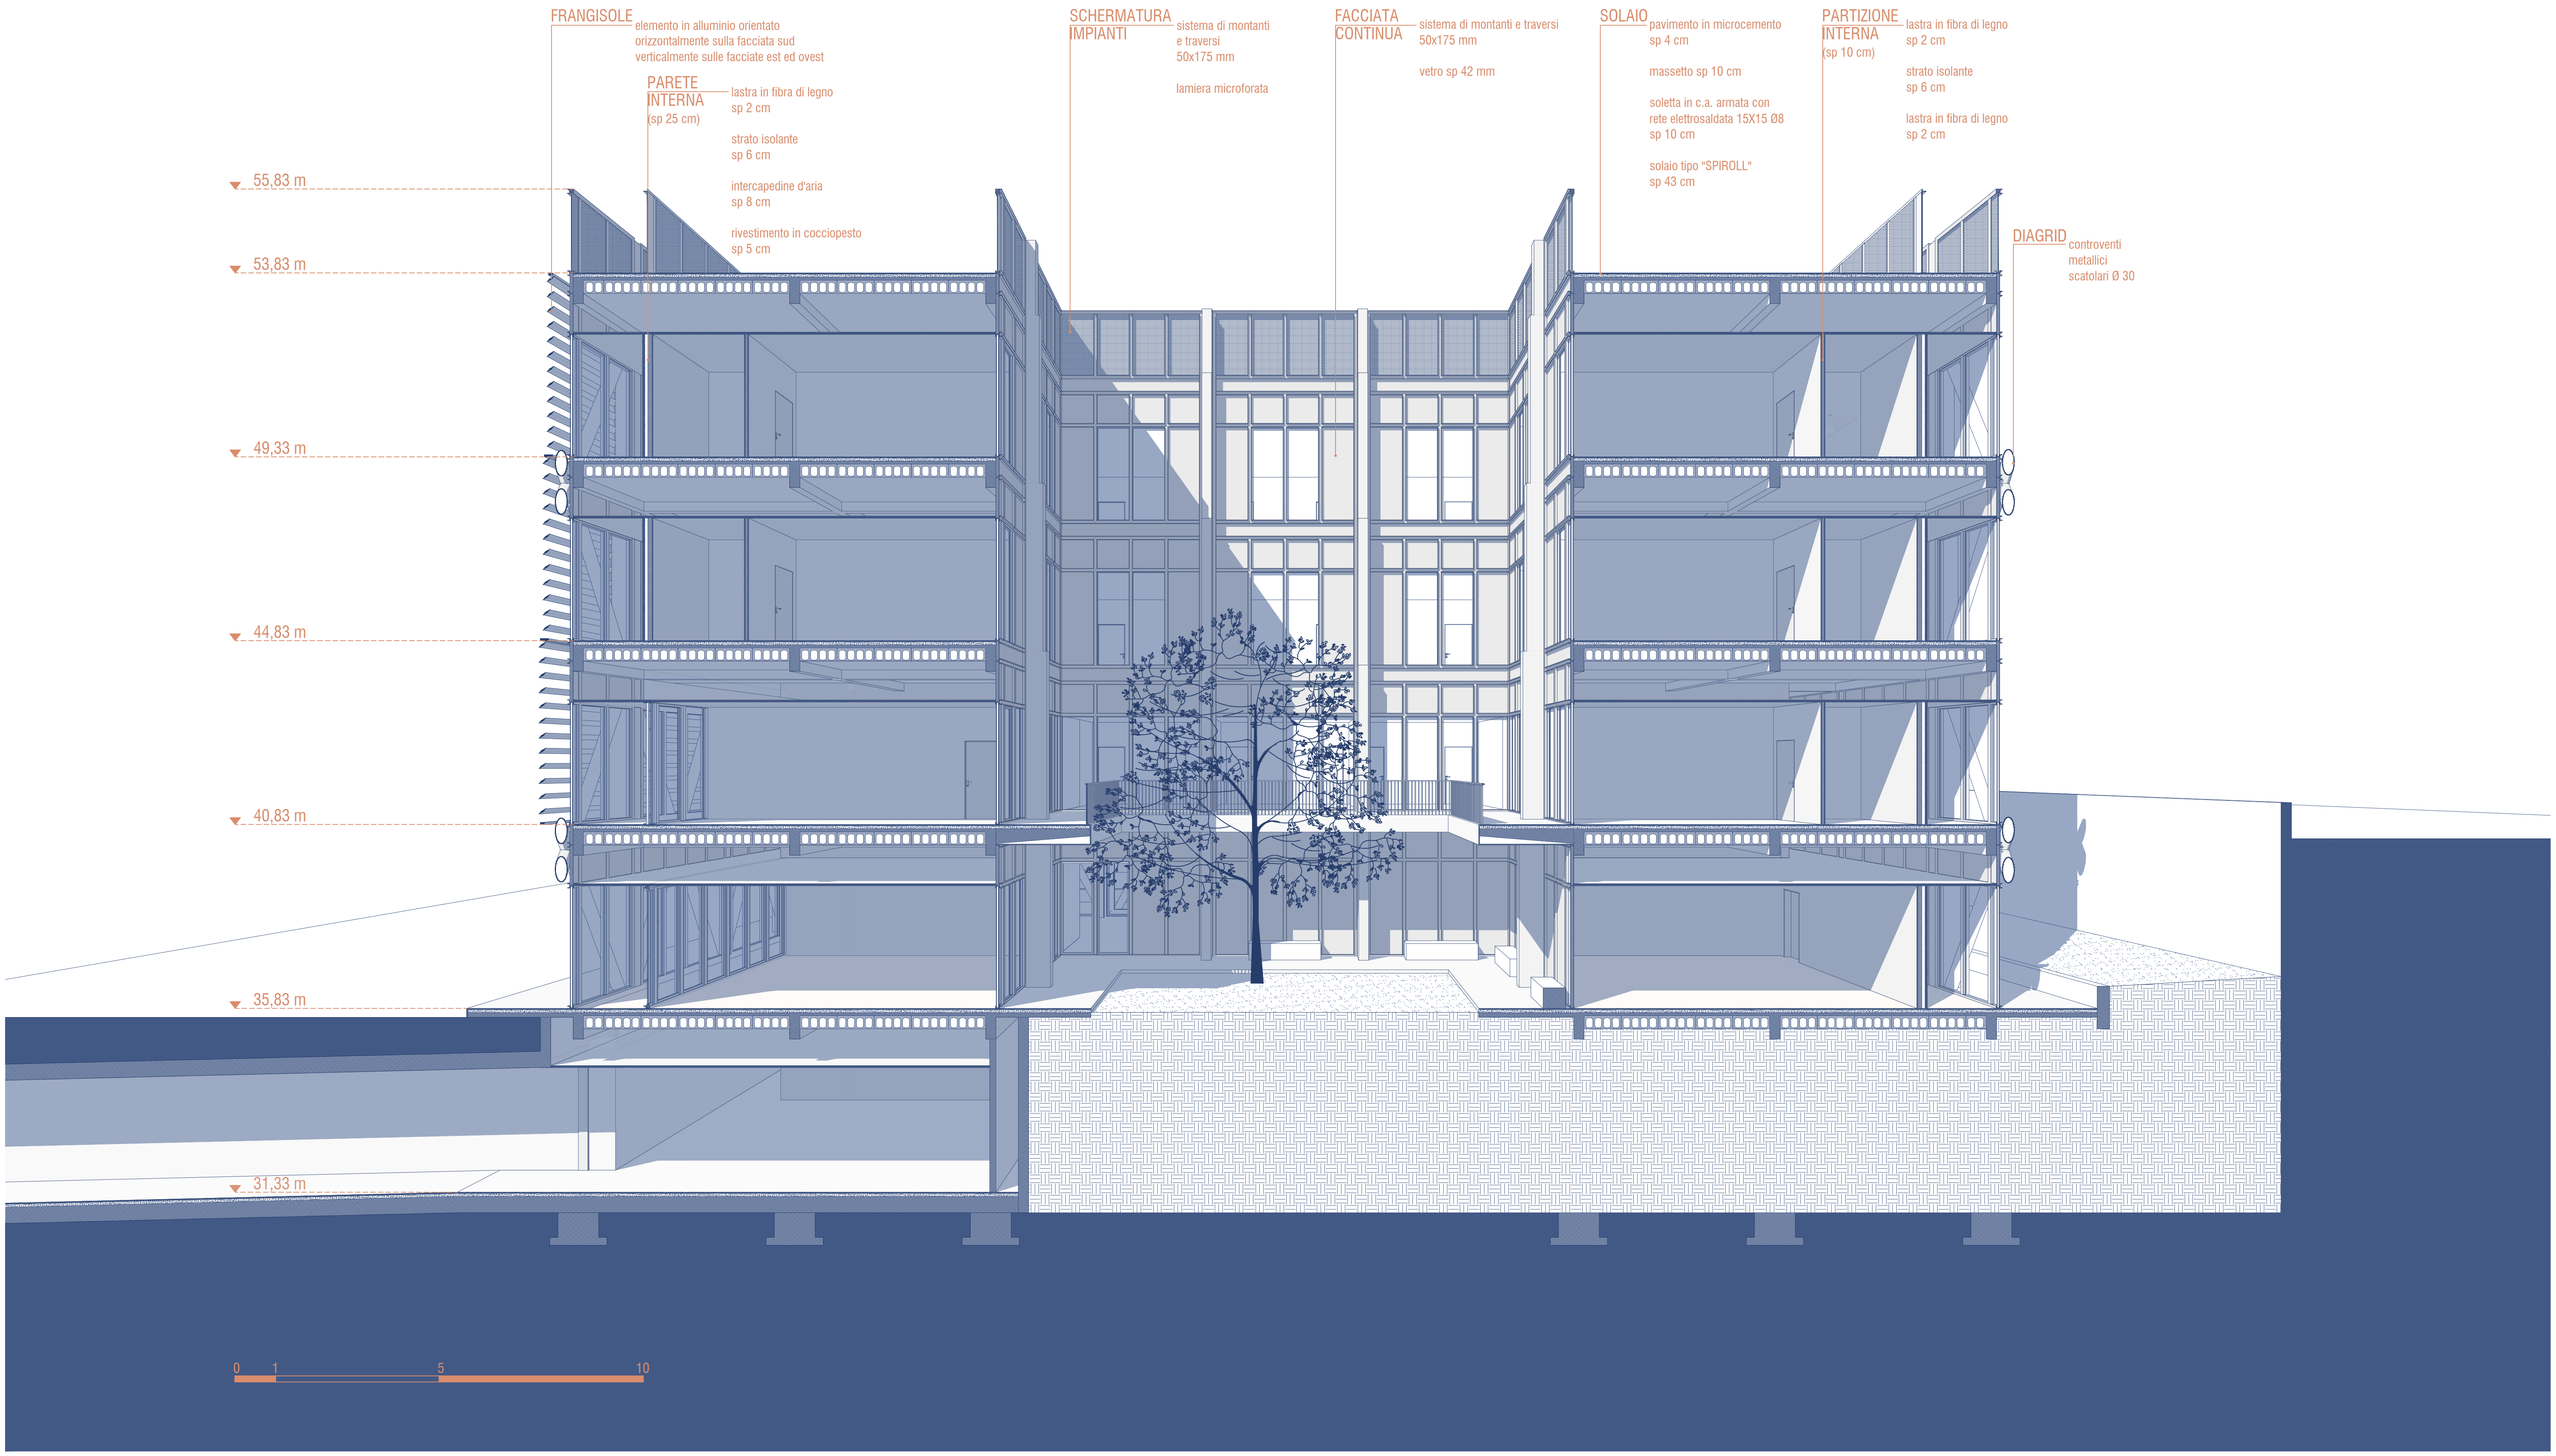

SEZIONE PROSPETTICA CON PARTICOLARI COSTRUTTIVI E TECNOLOGICI