


PIANO INTERRATO
Scala 1:300

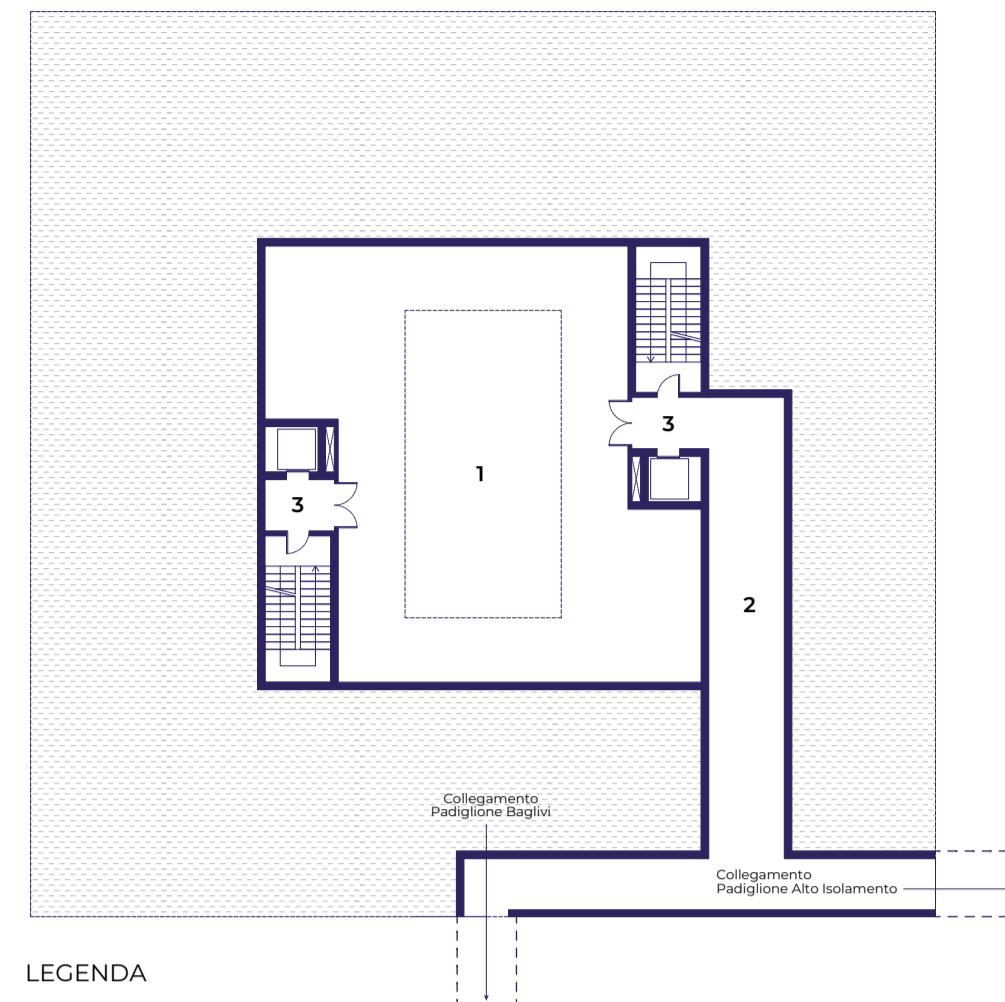

LEGENDA

1. Volume Tecnico **238.7 MQ**
2. Corridoio di collegamento **139.5 MQ**
3. Distributivo verticale **66.88 MQ**

PIANO TERRA
Scala 1:300



LEGENDA

1. Ingresso **182.9 MQ**
2. Banca Biologica **356.6 MQ**
3. Stabulare **120.7 MQ**
4. Sala Polivalente **174.2 MQ**
5. Patio **75.6 MQ**
6. Distributivo **125.6 MQ**
7. Distributivo verticale **66.9 MQ**
8. Servizi **38.1 MQ**

■ Appalto integrato da affidare a società specializzate

PIANO PRIMO
Scala 1:300



LEGENDA

1. Campioni Biologici **328.1 MQ**
2. Servizi di Supporto **131.8 MQ**
3. Biologia Molecolare **137.3 MQ**
4. BSL3 **91.8 MQ**
5. Distributivo **125.6 MQ**
6. Distributivo verticale **66.9 MQ**
7. Servizi **32.3 MQ**

PIANO SECONDO
Scala 1:300



LEGENDA

1. Laboratorio Core Facilities **308.7 MQ**
2. Sierologia **208.8 MQ**
3. Altro **280.7 MQ**
4. Distributivo **125.6 MQ**
5. Distributivo verticale **66.8 MQ**
6. Servizi **32.3 MQ**







PIANO TERZO
Scala 1:300





LEGENDA

1. Biologia Molecolare **299.3 MQ**
2. Sierologia **206.4 MQ**
3. Validazione **85.4 MQ**
4. Servizi di Laboratorio **270 MQ**
5. Distributivo **125.6 MQ**
6. Distributivo verticale **66.9 MQ**
7. Servizi **32.3 MQ**

DIAGRAMMA FUNZIONALE

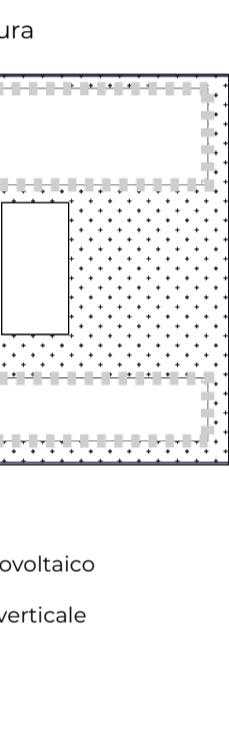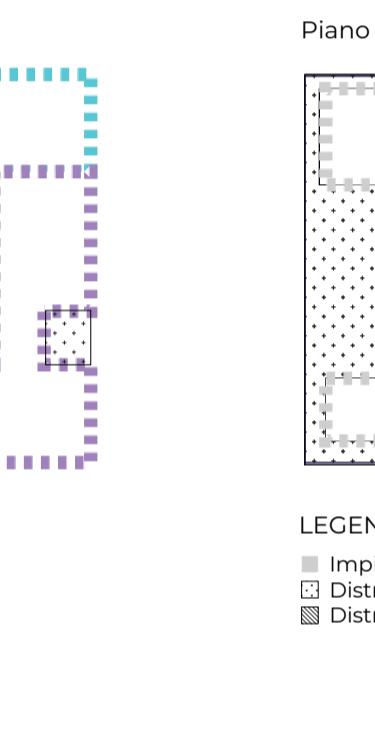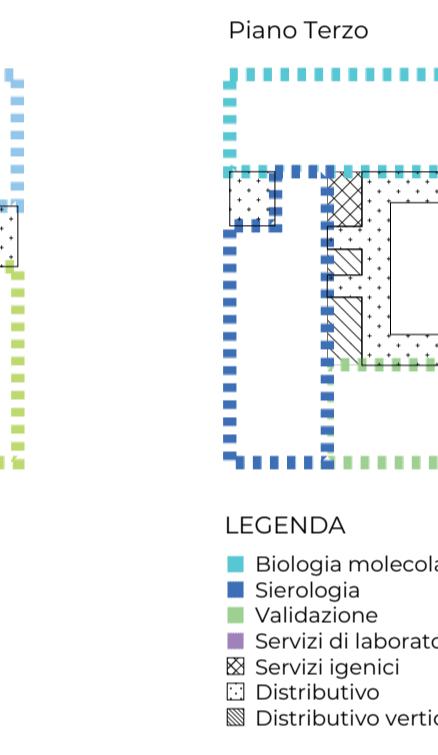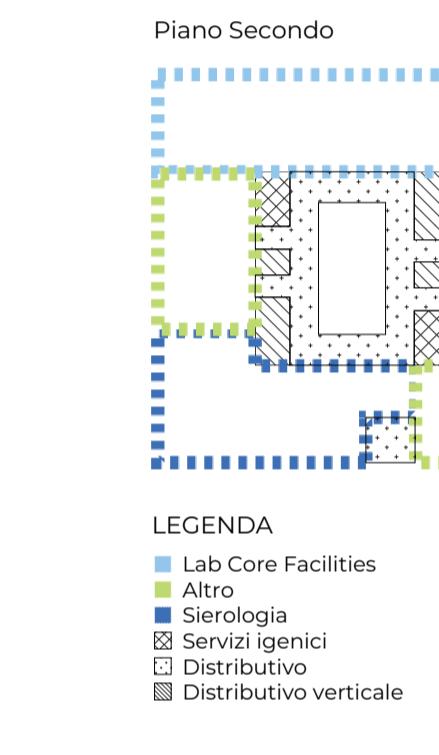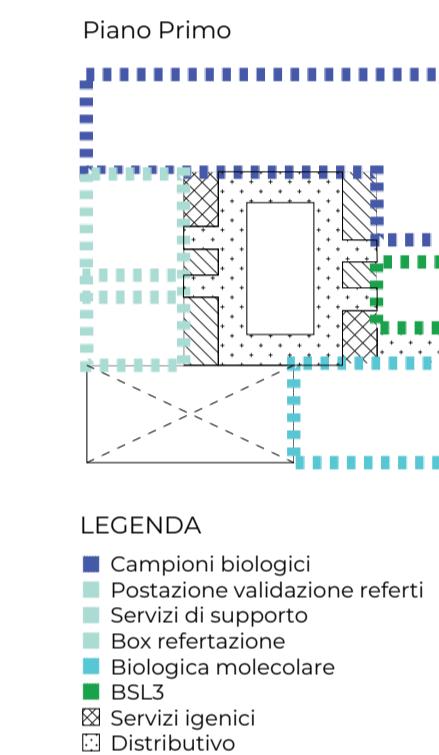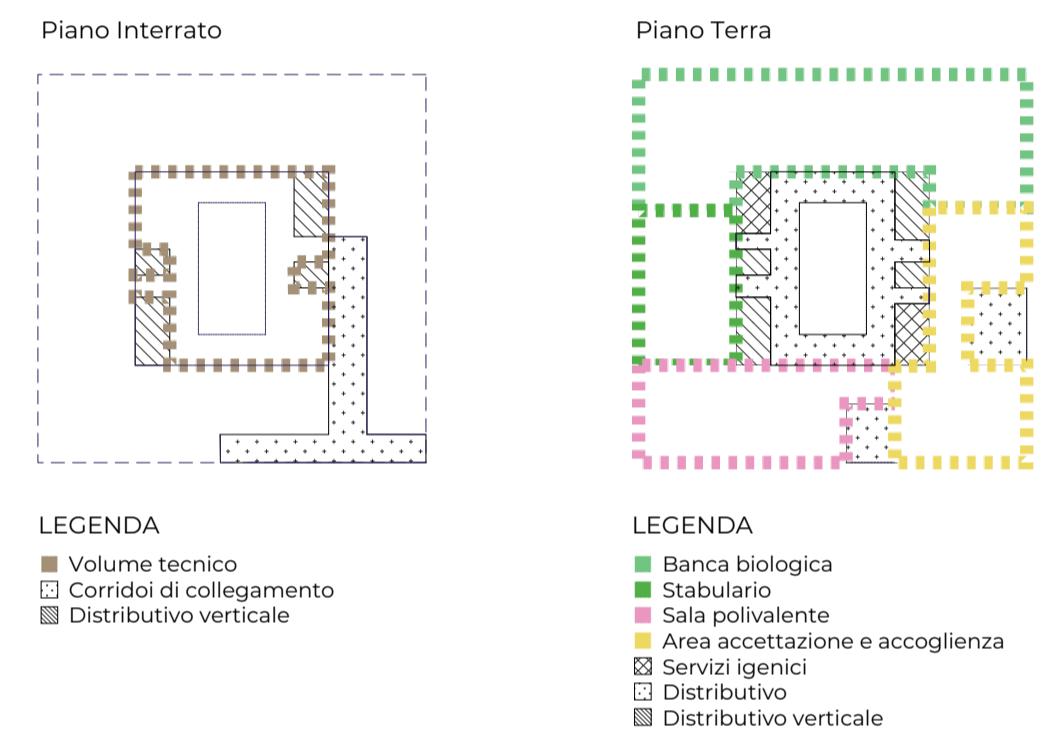

FLESSIBILITÀ SPAZIALE

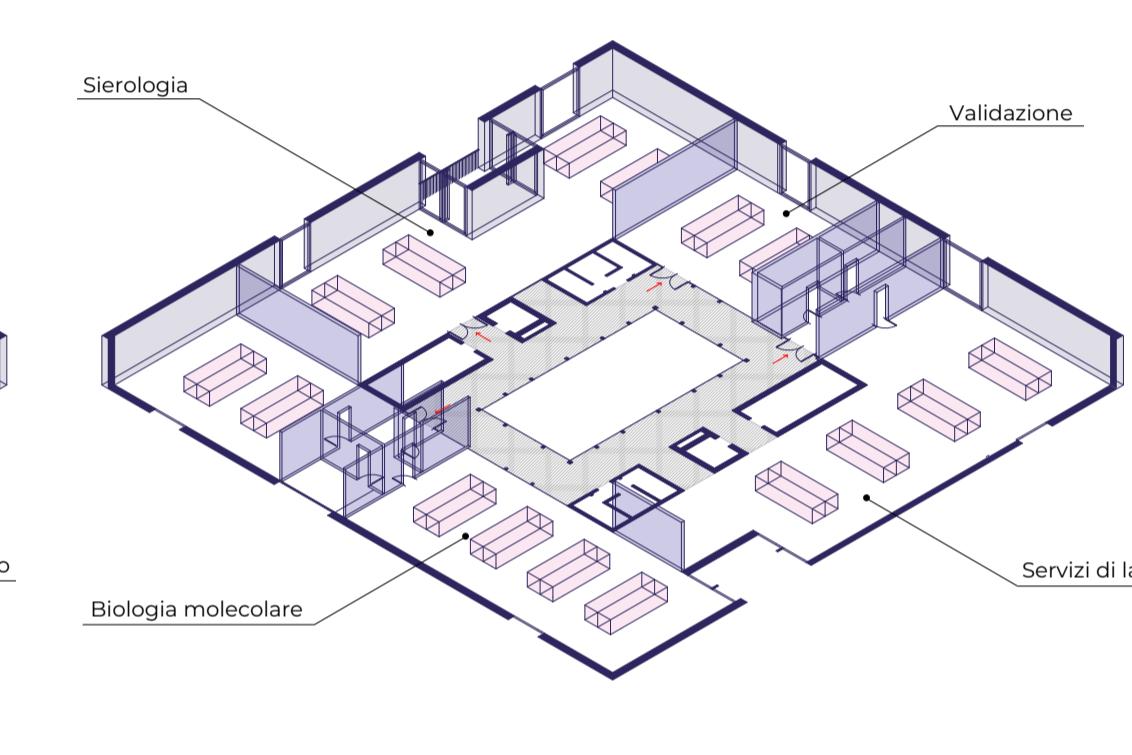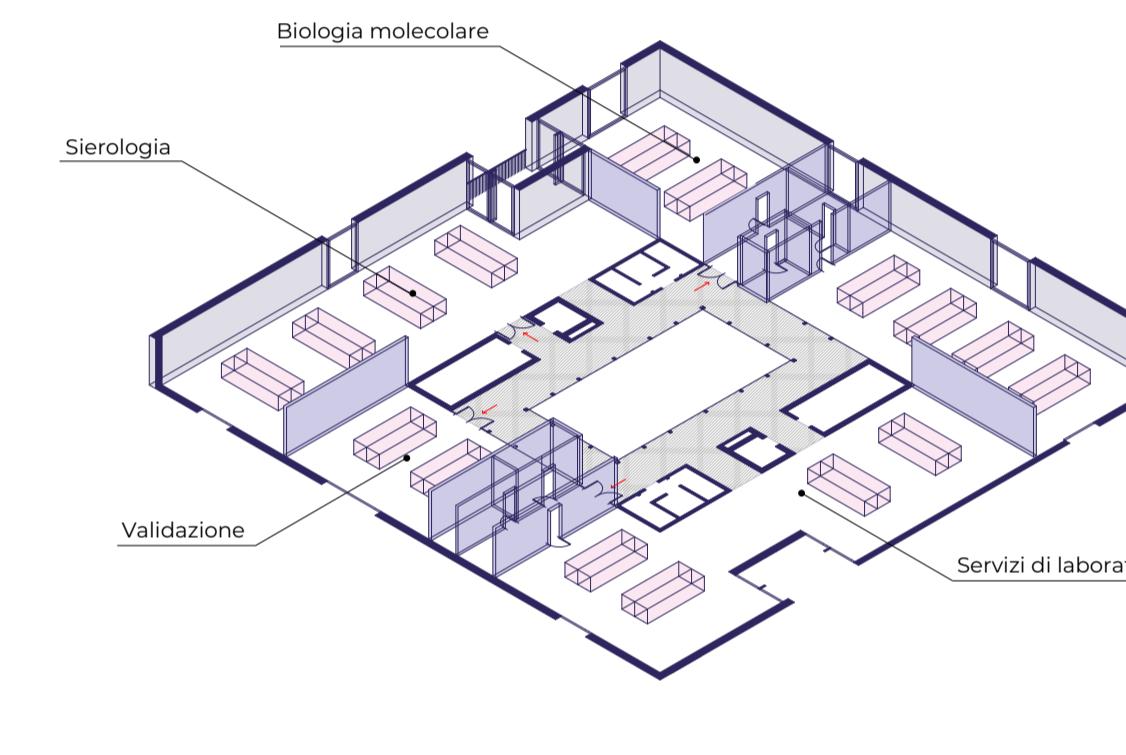

CONFIGURAZIONE 1

CONFIGURAZIONE 2

SEZIONE LONGITUDINALE
Scala 1:100

