


ASSONOMETRIA DI CONTESTO




SCALA 1:300

MASTERPLAN

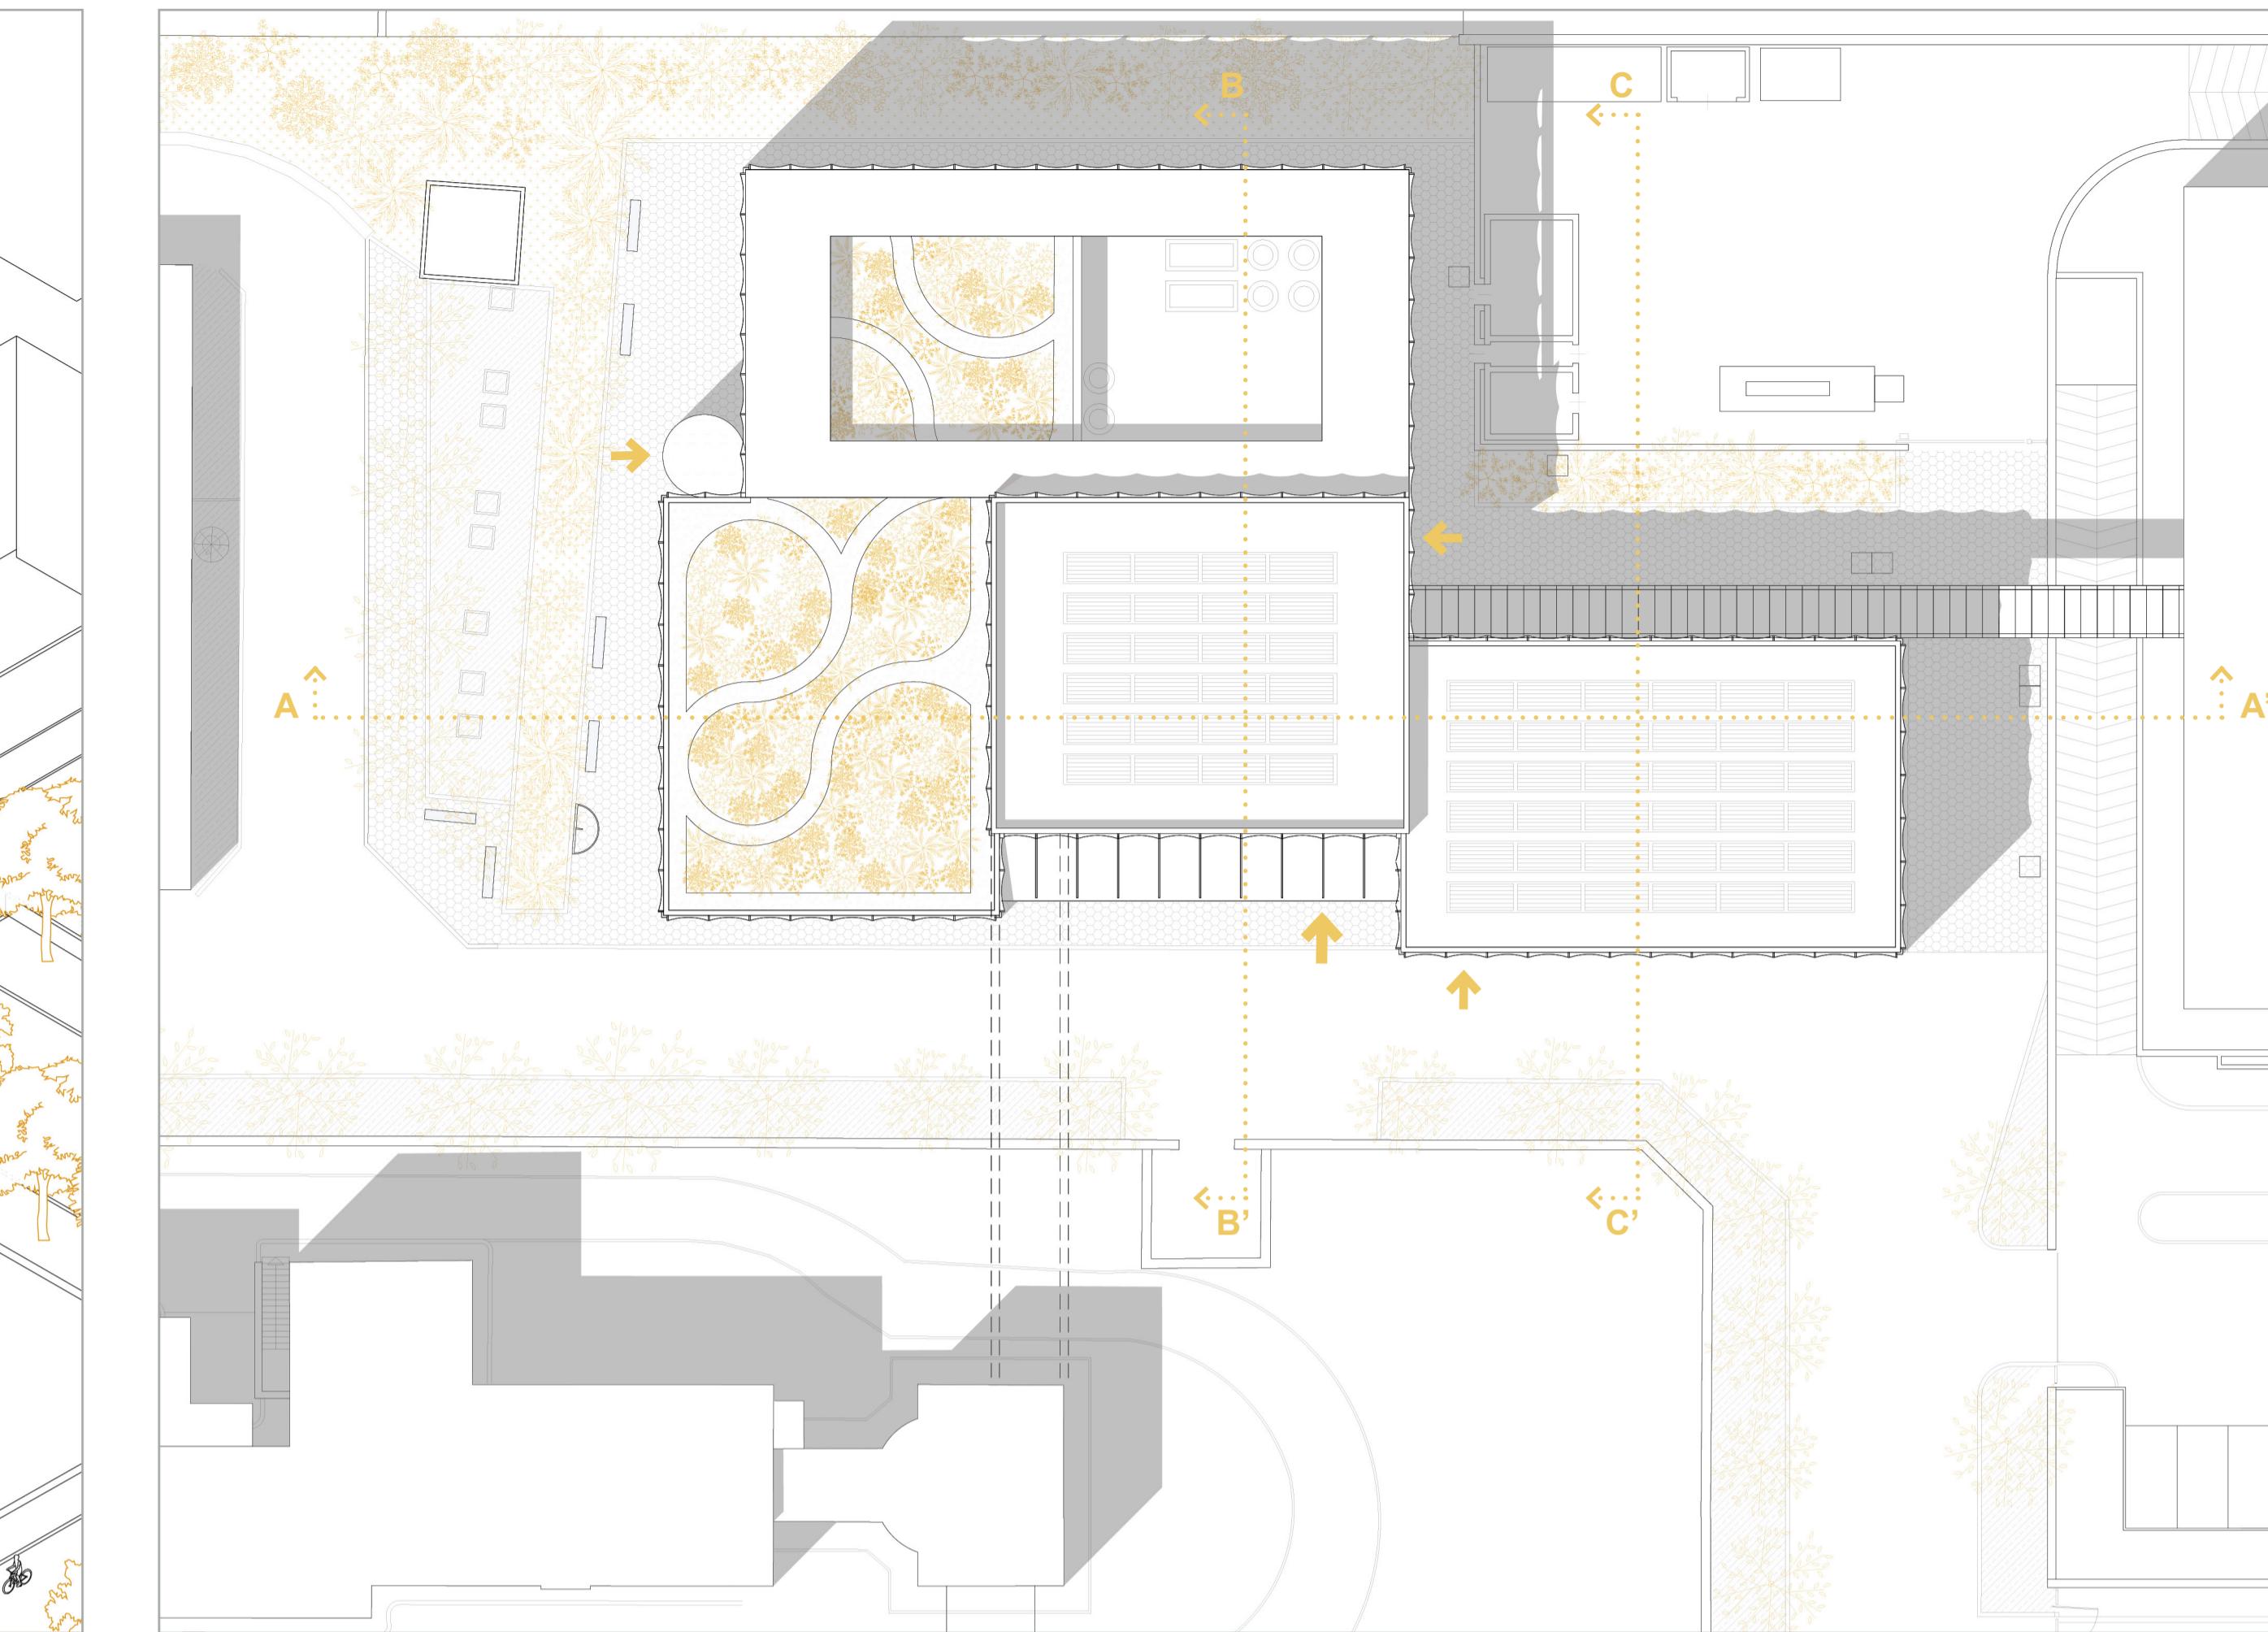


LABORATORI RITA LEVI MONTALCINI

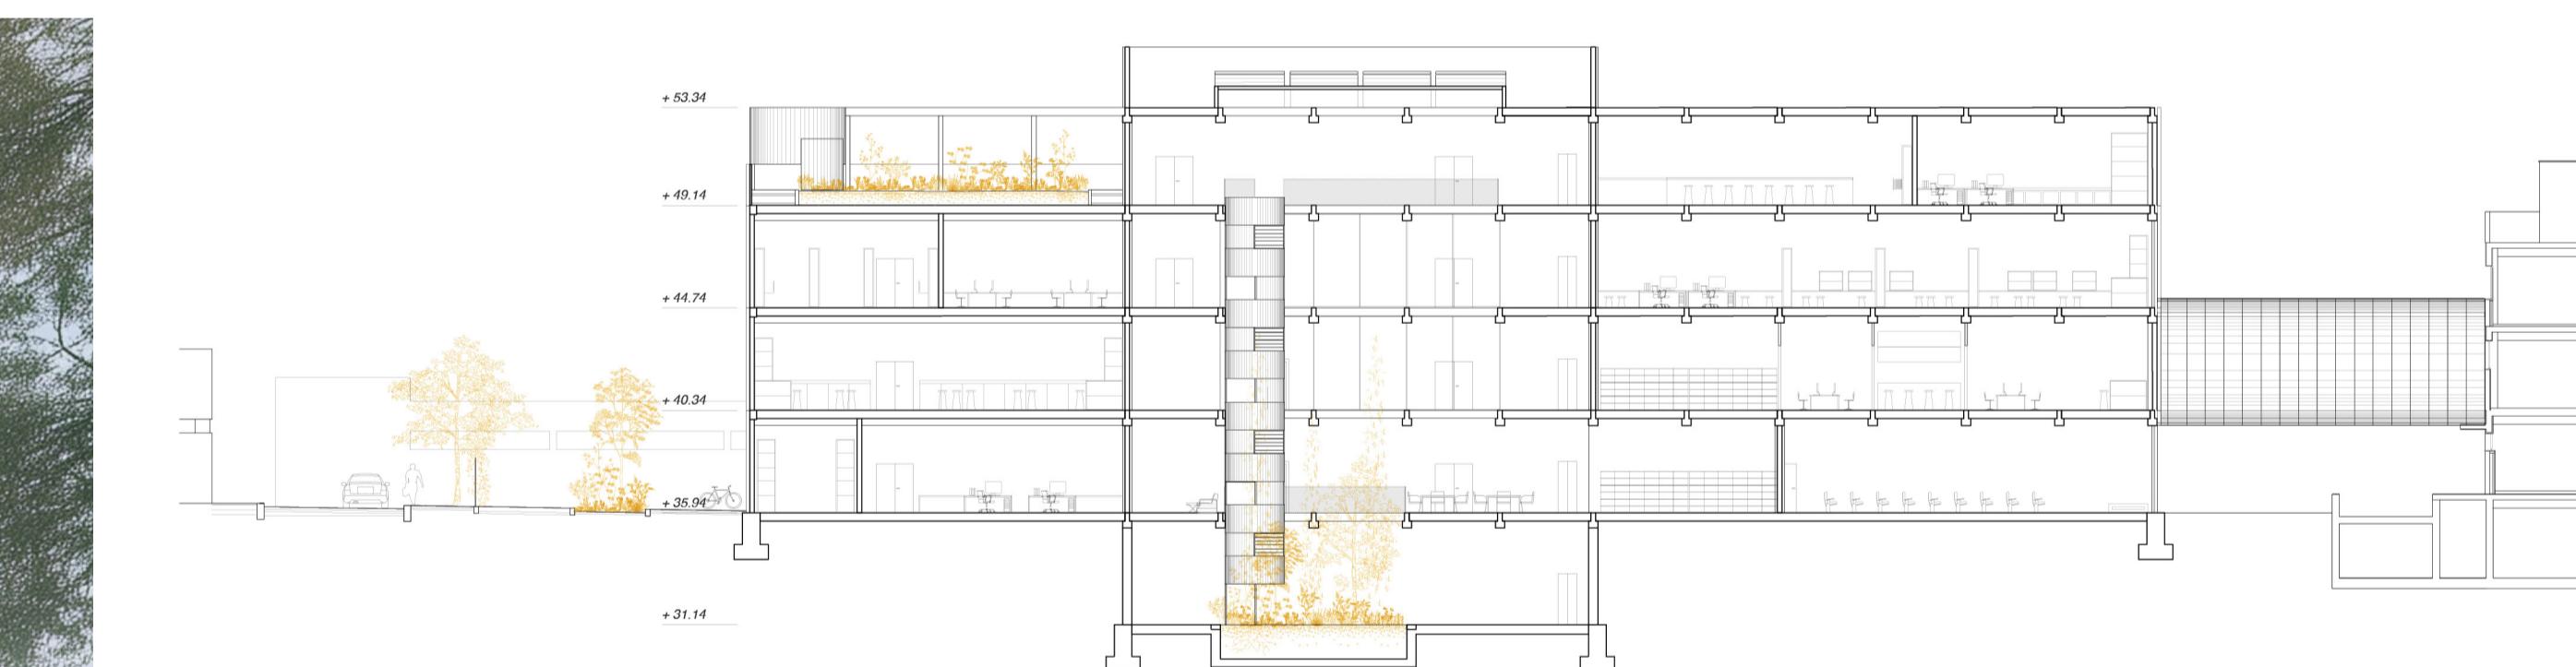

SCALA 1:300

SEZIONE A-A'

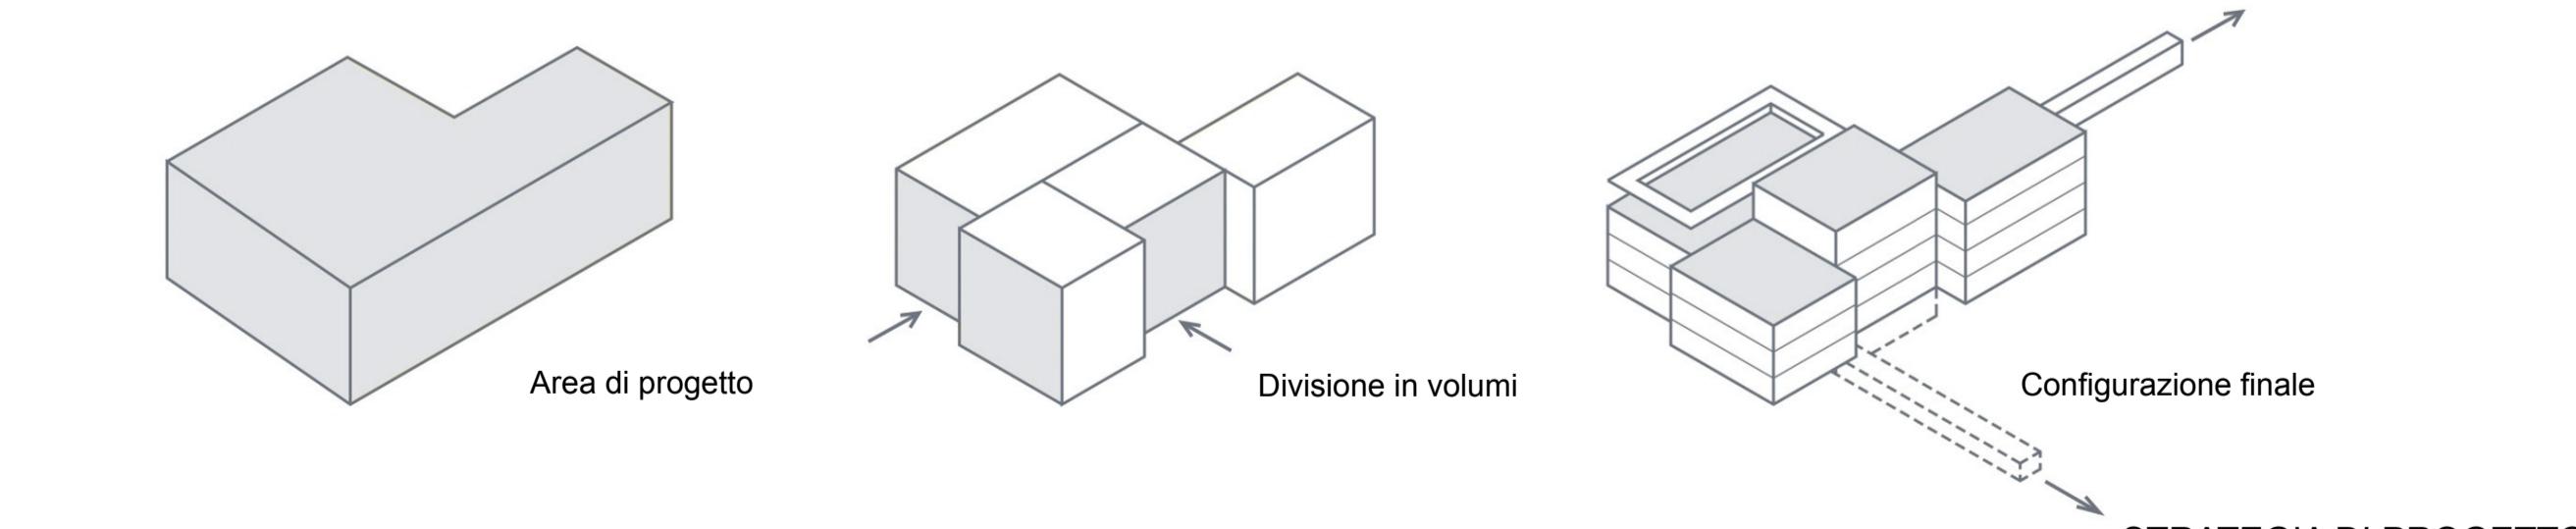

STRATEGIA DI PROGETTO



- 1 Tappeto erboso con vegetazione: Achillea millefolium, Armeria maritima, Arngium bourgatii, Juncus Acutus, Limonium harbonense
- 2 Canaletta di drenaggio metallica
- 3 Ghiaia compattata
- 4 Seduta in travertino