



SCALA 1:200


SEZIONE B-B'

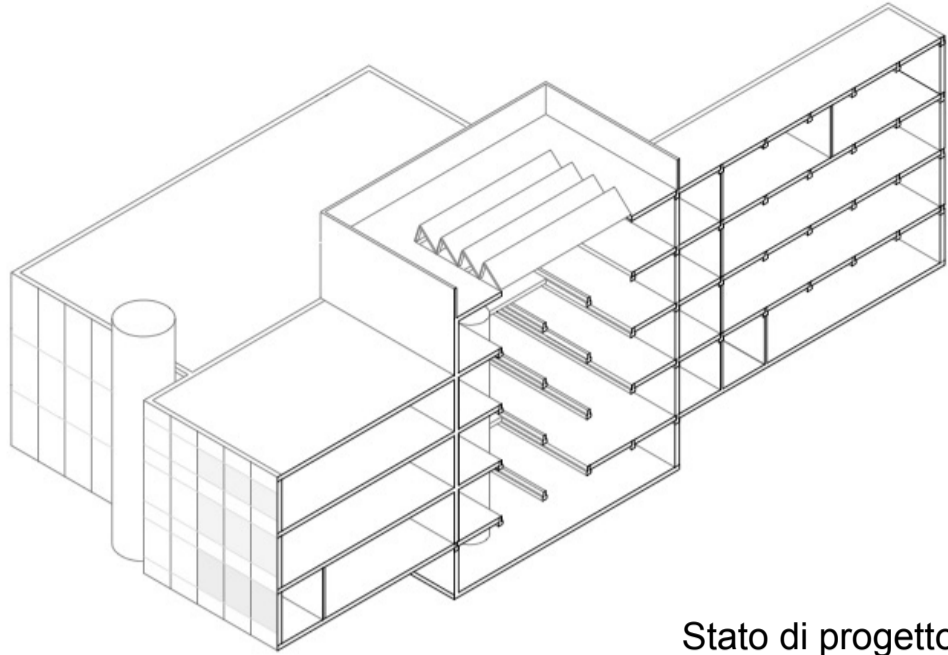


Stato di progetto

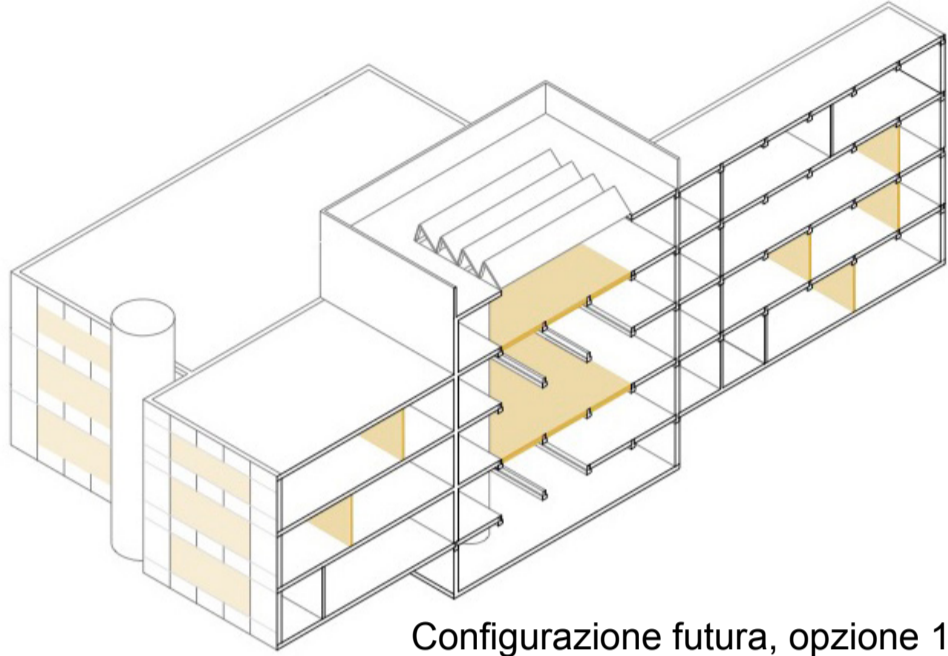

Configurazione futura, opzione 1

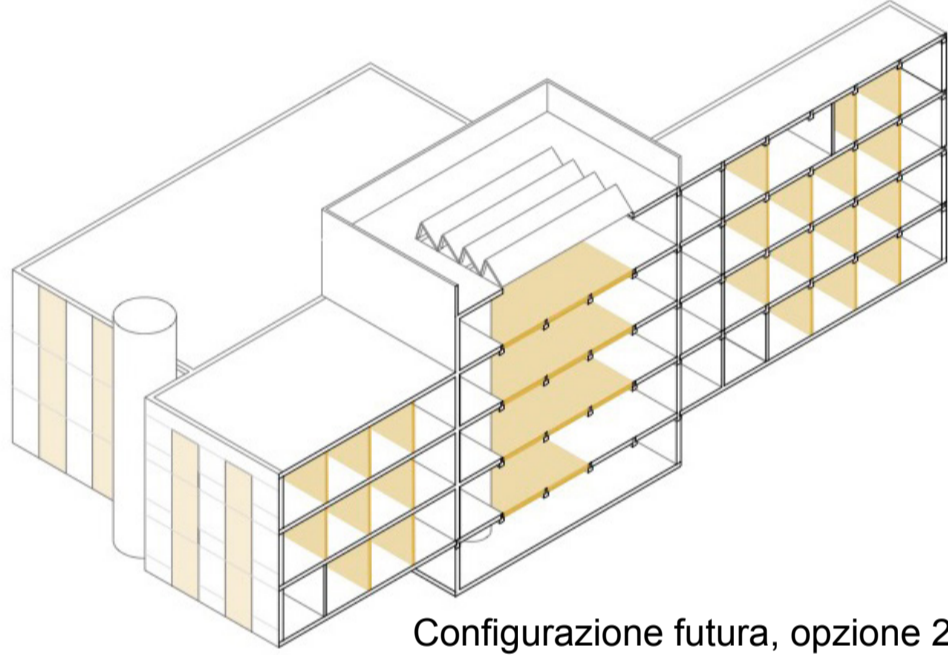

Configurazione futura, opzione 2

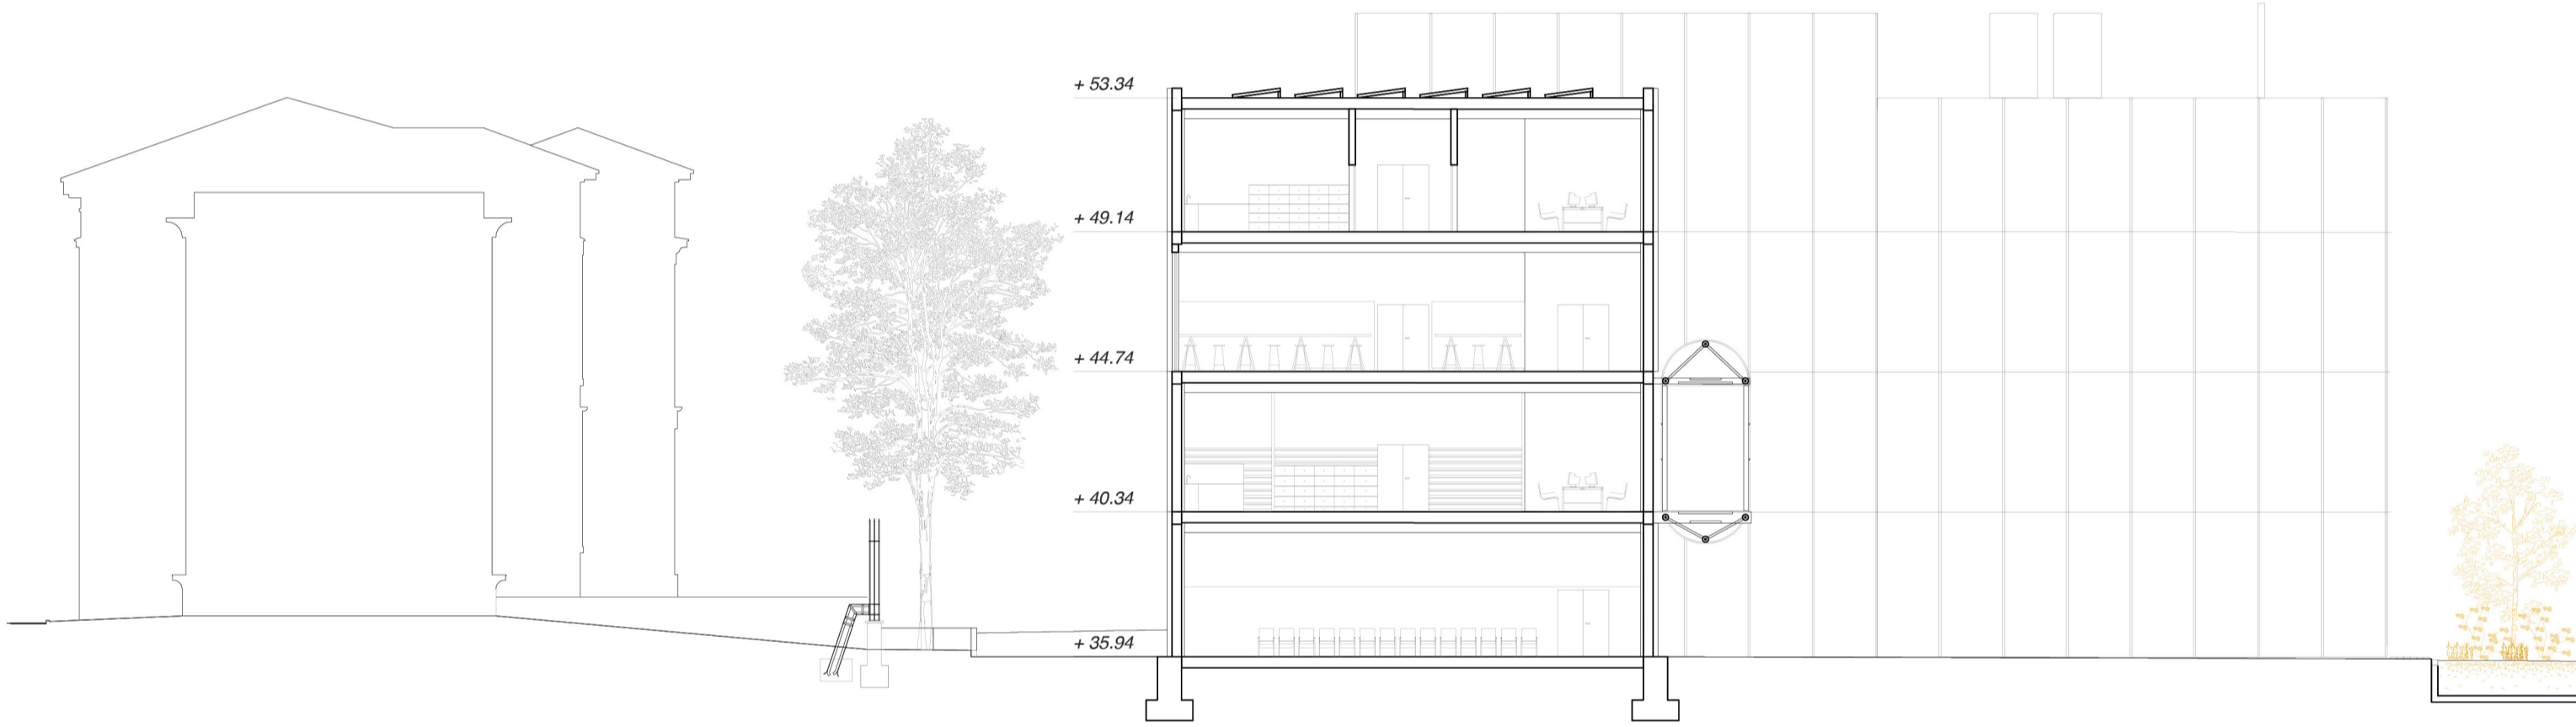


SCALA 1:200


SEZIONE C-C'

La tipologia strutturale e la modularità dell'edificio permettono la realizzazione di differenti configurazioni del centro di ricerca, soddisfacendo le necessità del programma presente e di possibili programmi futuri.


DIAGRAMMI STRUTTURALI

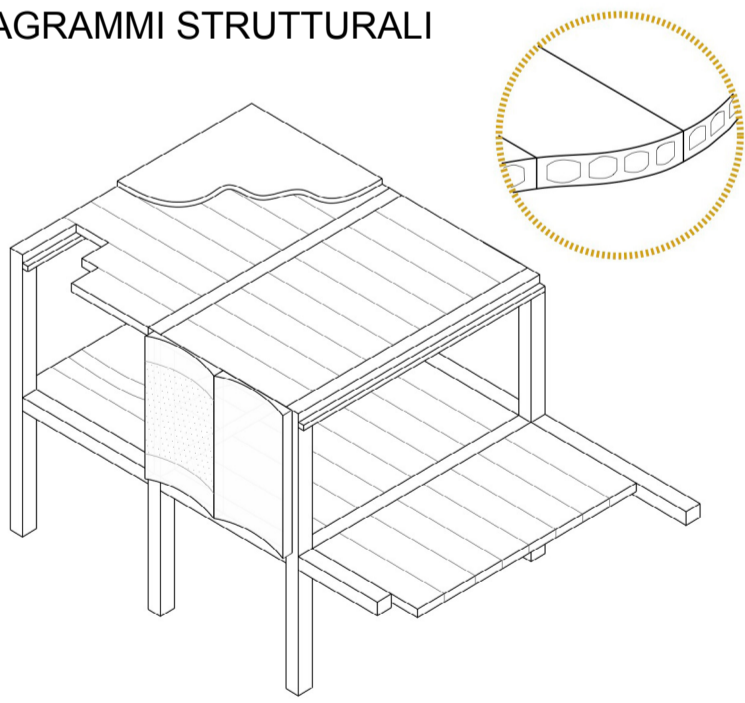

Tipologia strutturale

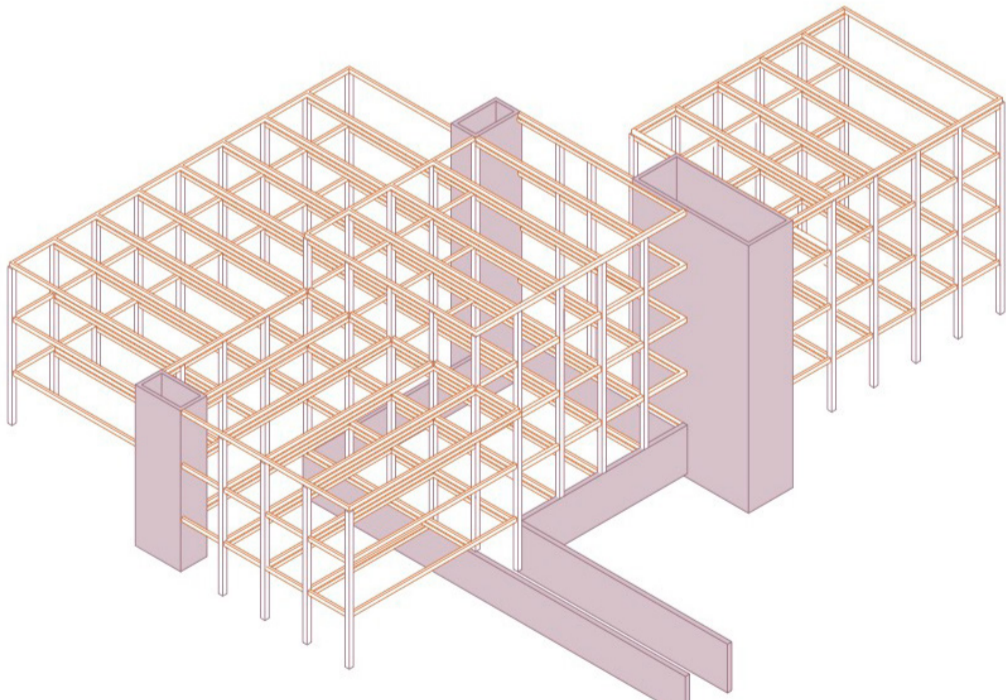

Schema strutturale

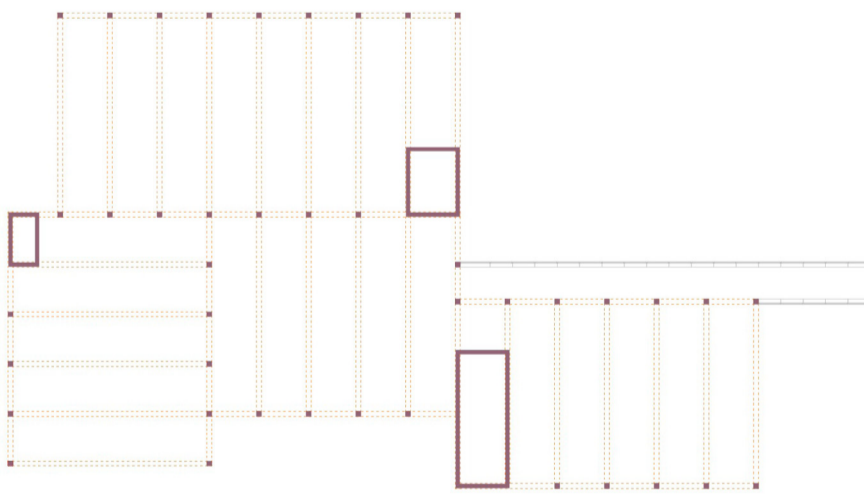


Pianta strutturale

DIAGRAMMA IMPIANTI E SOSTENIBILITA'

La terrazza è realizzata con una pavimentazione composta da materiali minerali e vegetazione, studiata per trattenere e convogliare le acque meteoriche

Cisterna per riciclo e recupero delle acque meteoriche

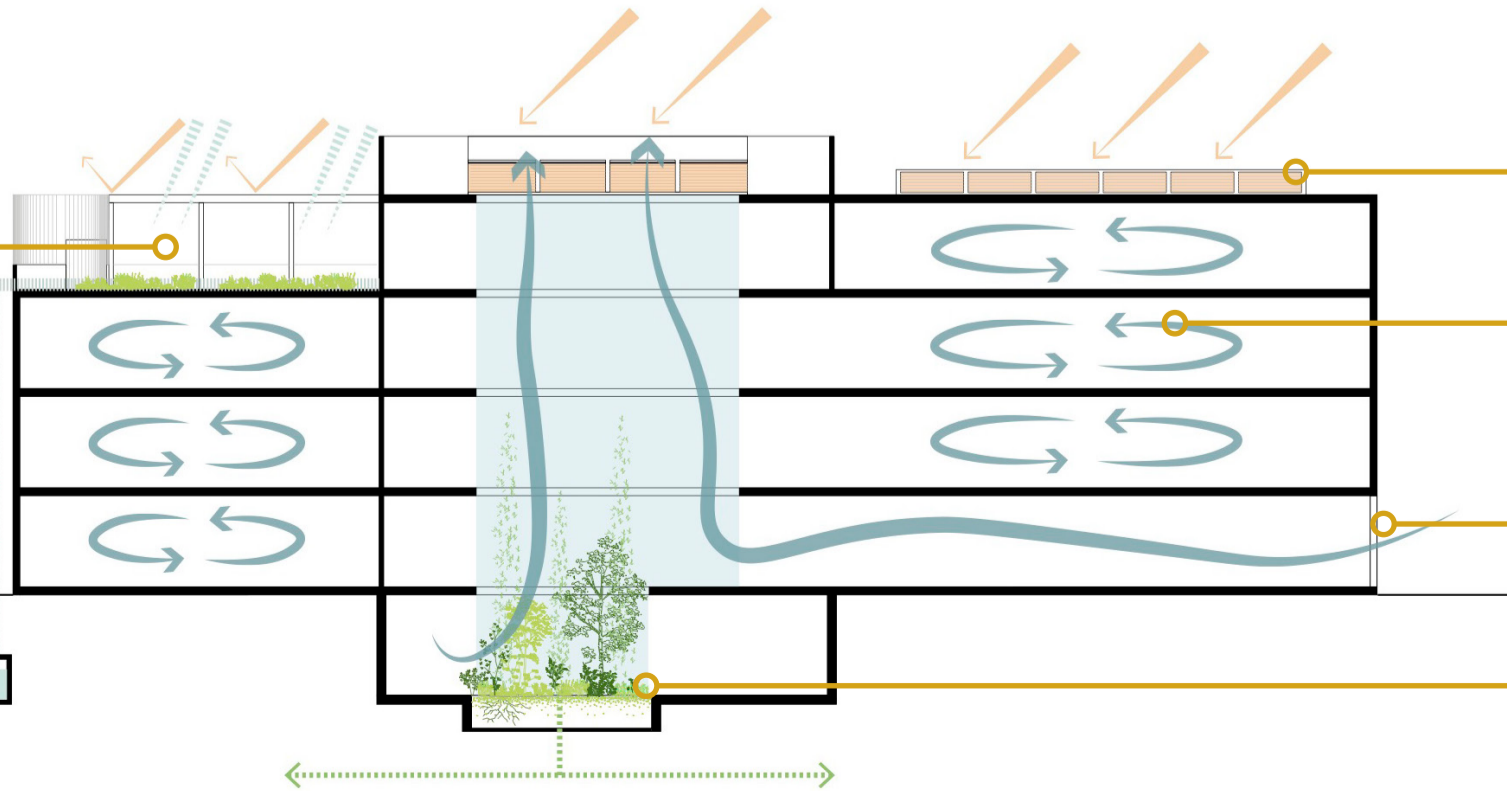

Pannelli fotovoltaici

Impianto automatizzato di circolazione e filtrazione dell'aria.

La ventilazione naturale è favorita dalla presenza di shed disposti sopra l'atrio

Vegetazione per favorire il comfort interno

