


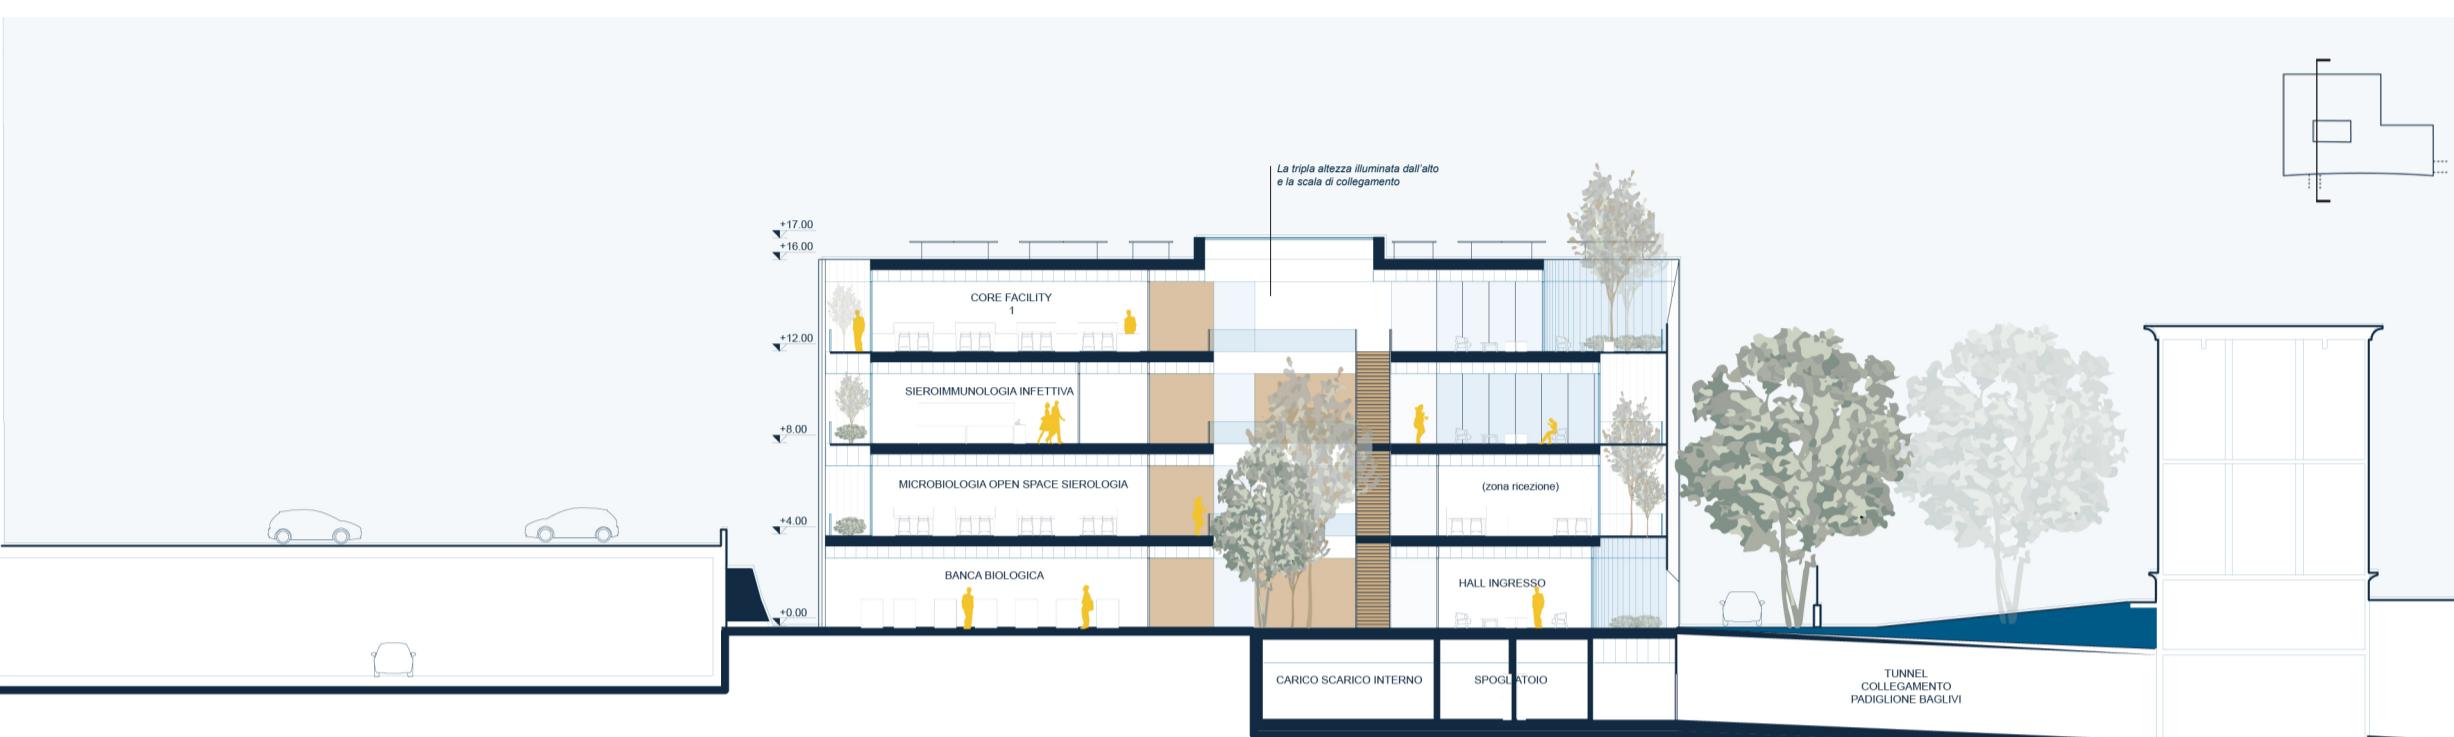


Sezione trasversale AA'

scala 1:350




Sezione trasversale BB'

scala 1:350

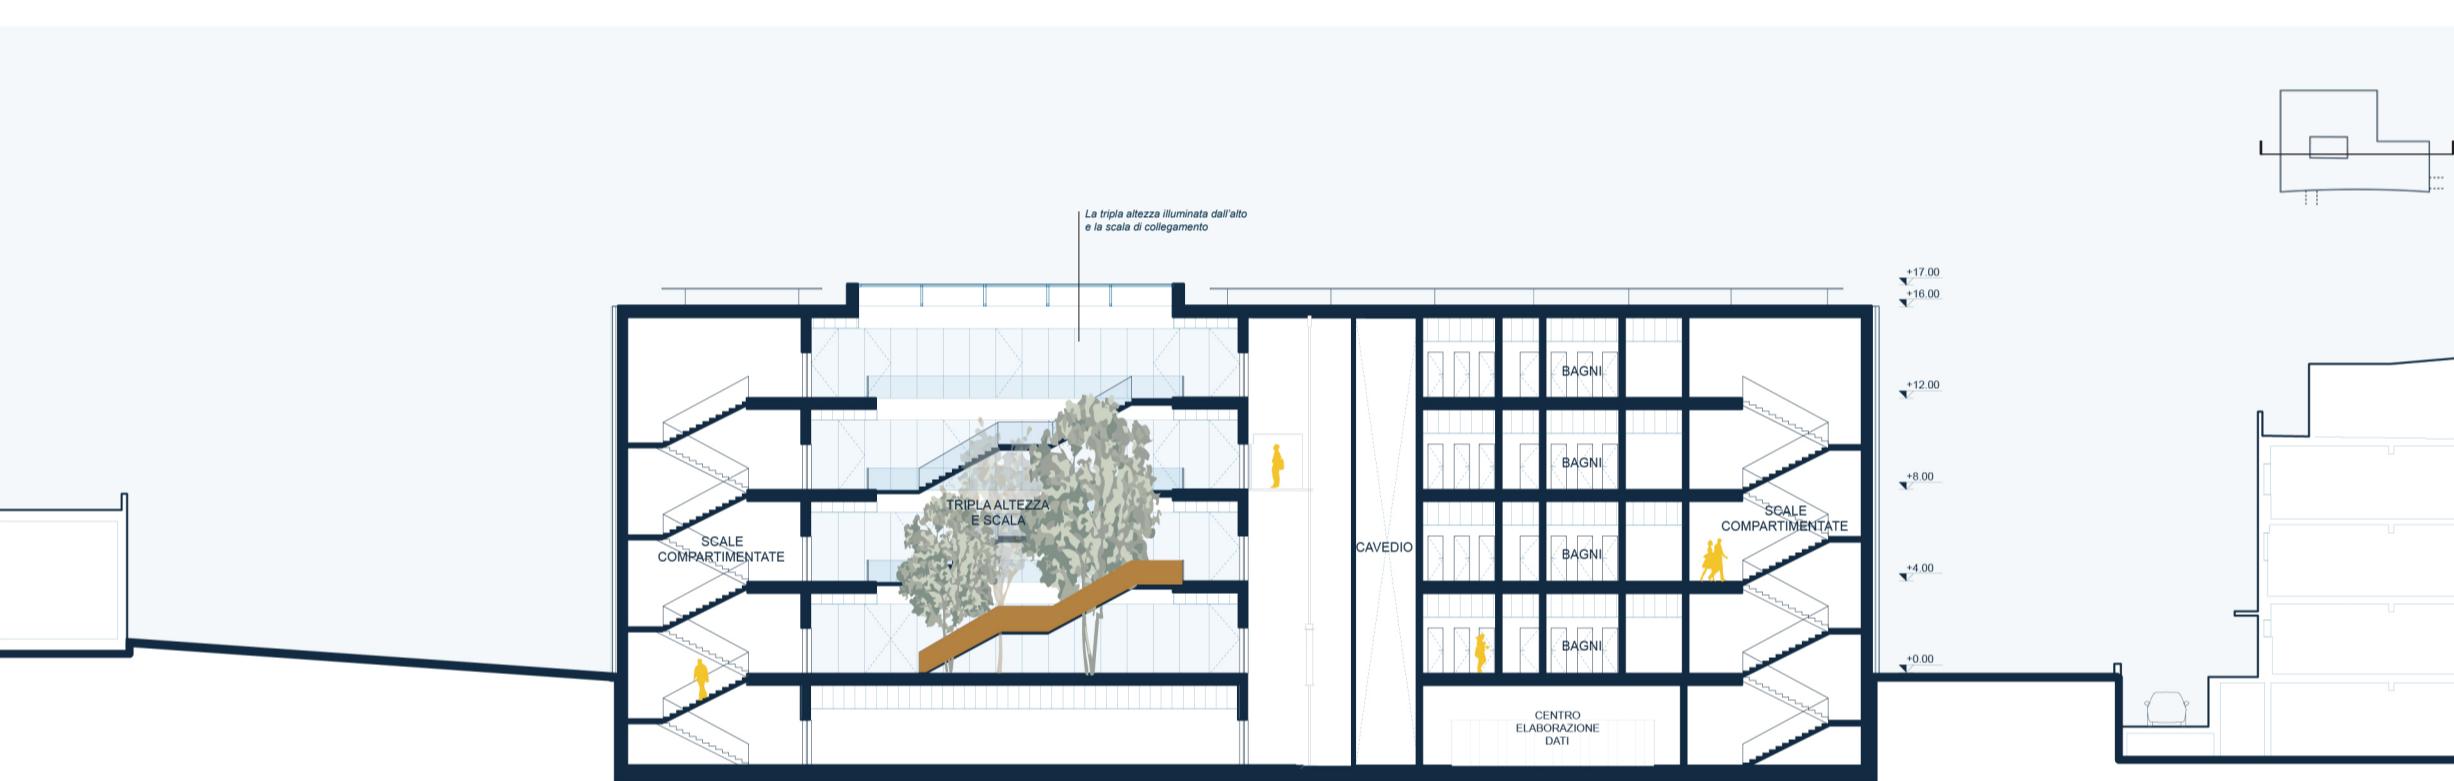


Sezione longitudinale CC'

scala 1:350

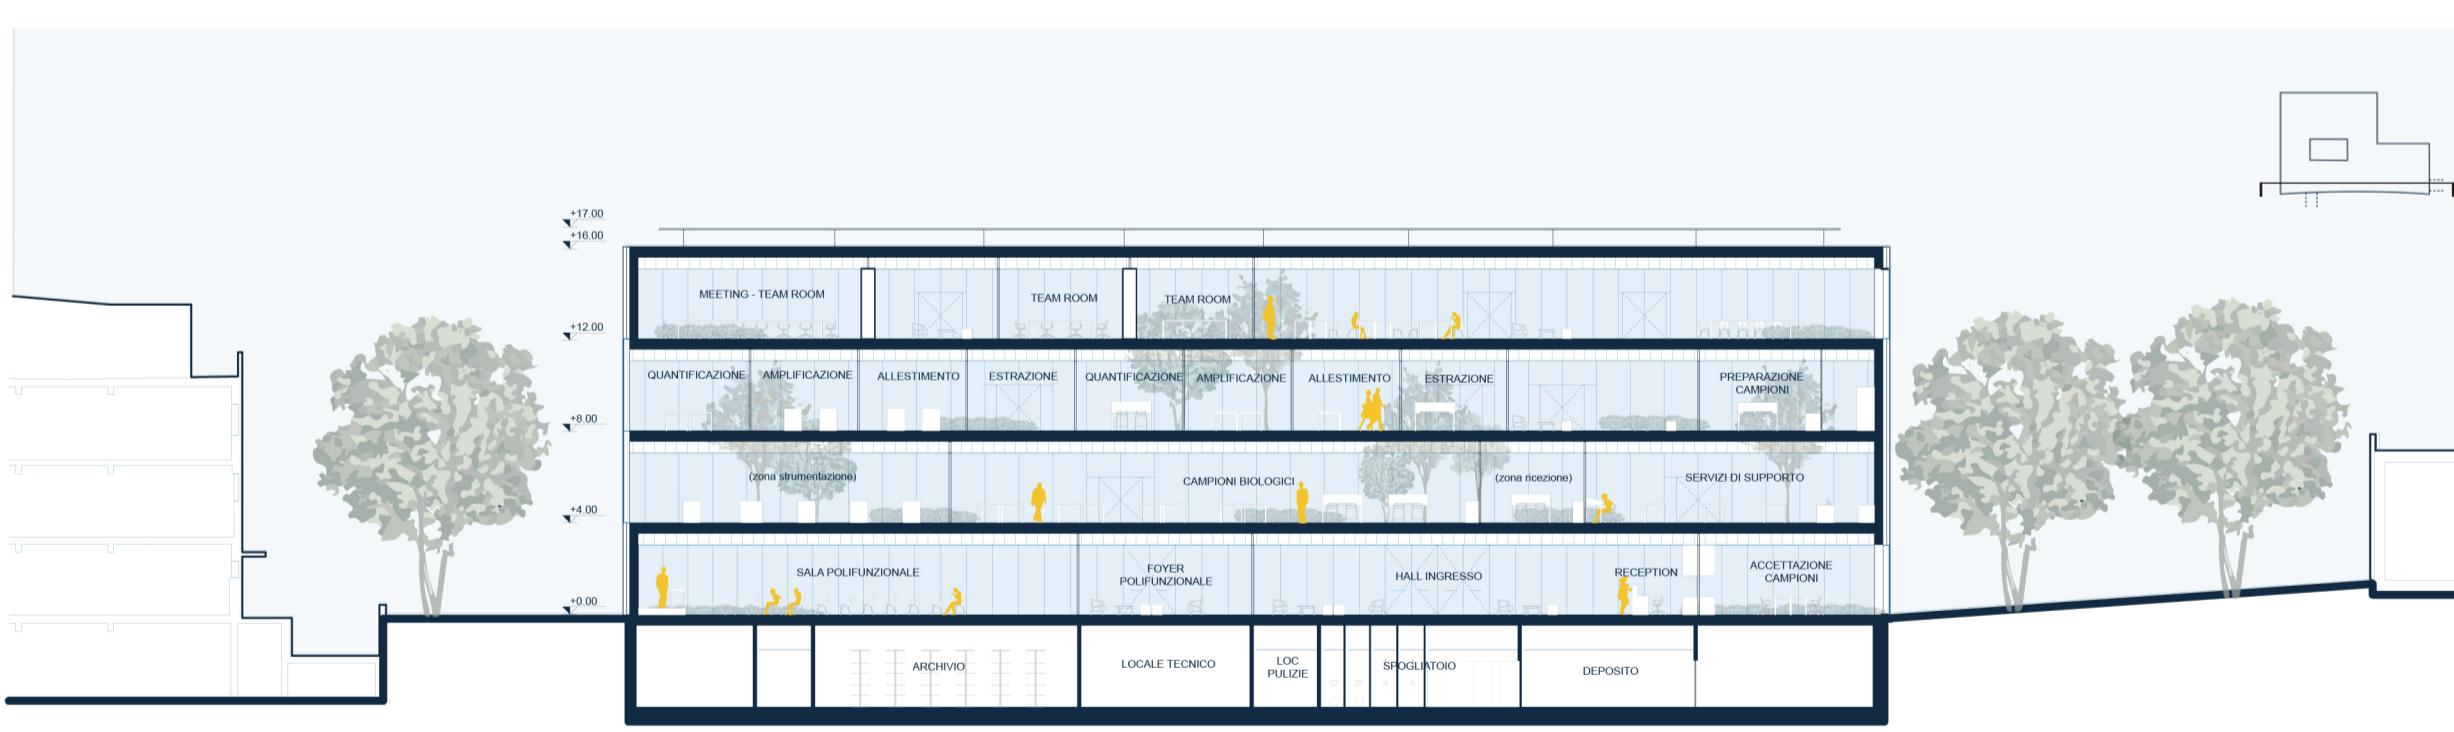

Sezione longitudinale DD'

scala 1:350

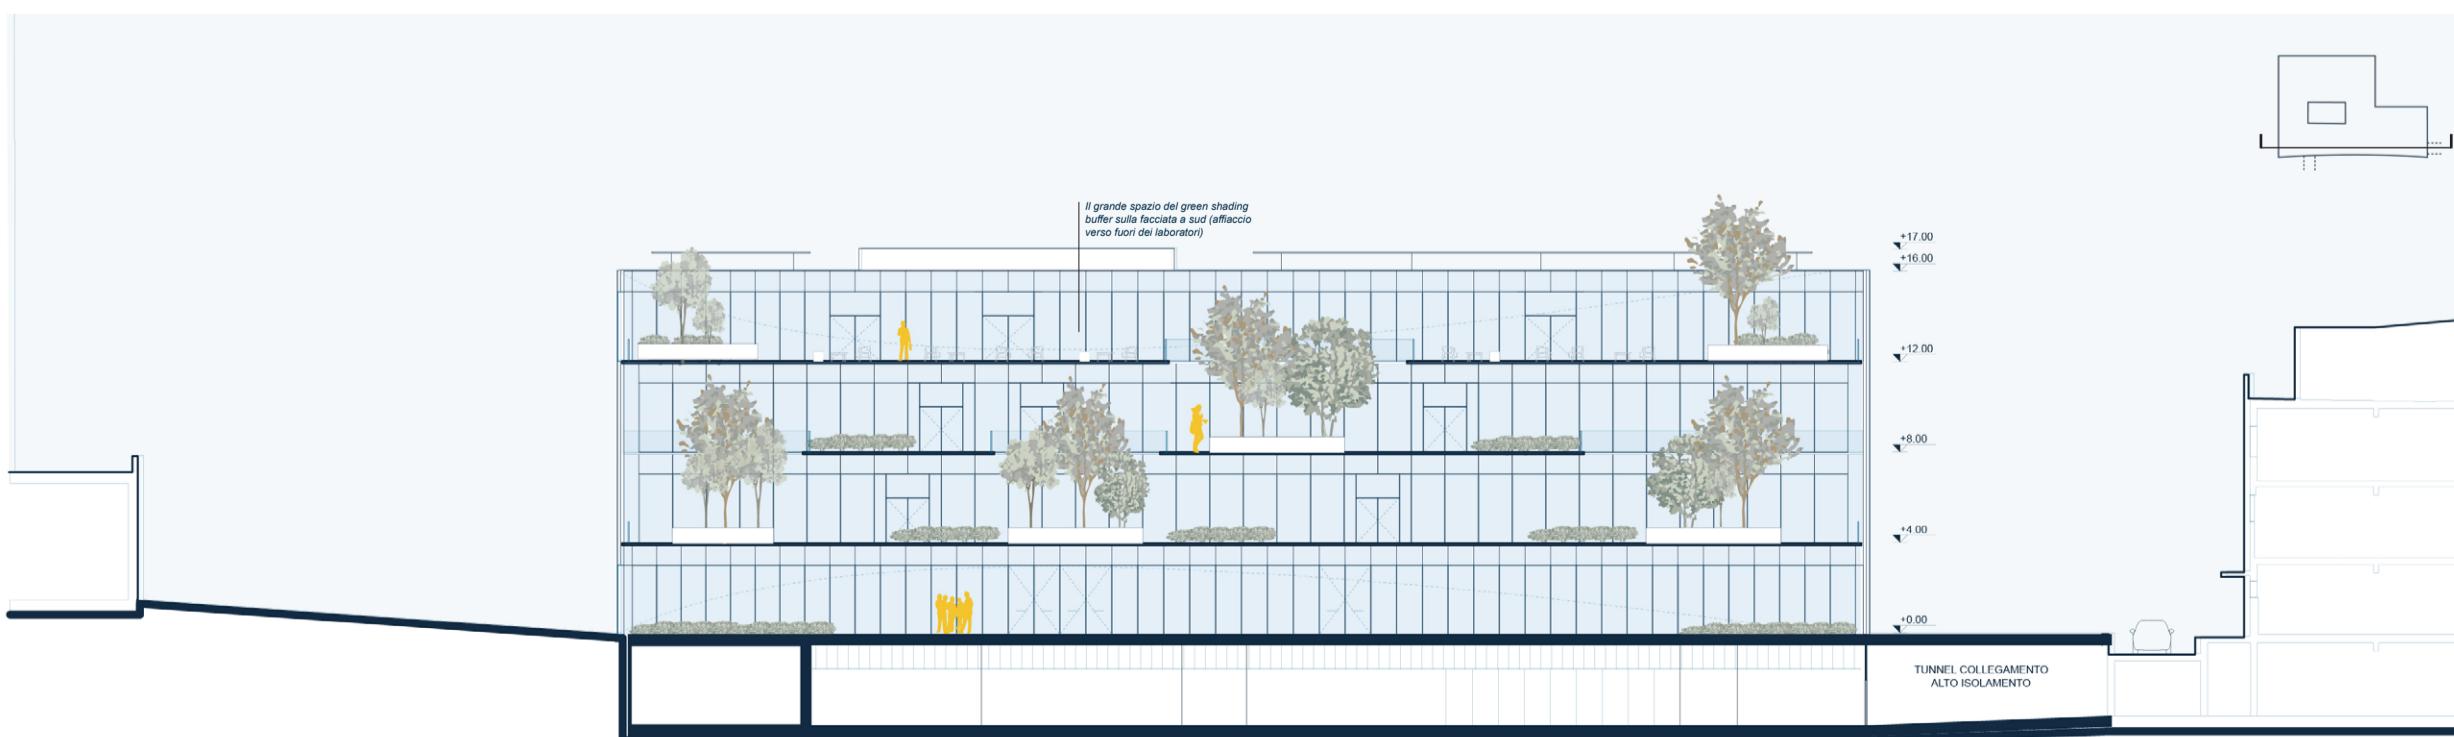

Sezione longitudinale EE'

scala 1:350



Vista esterna laterale da Padiglione Alto Isolamento