

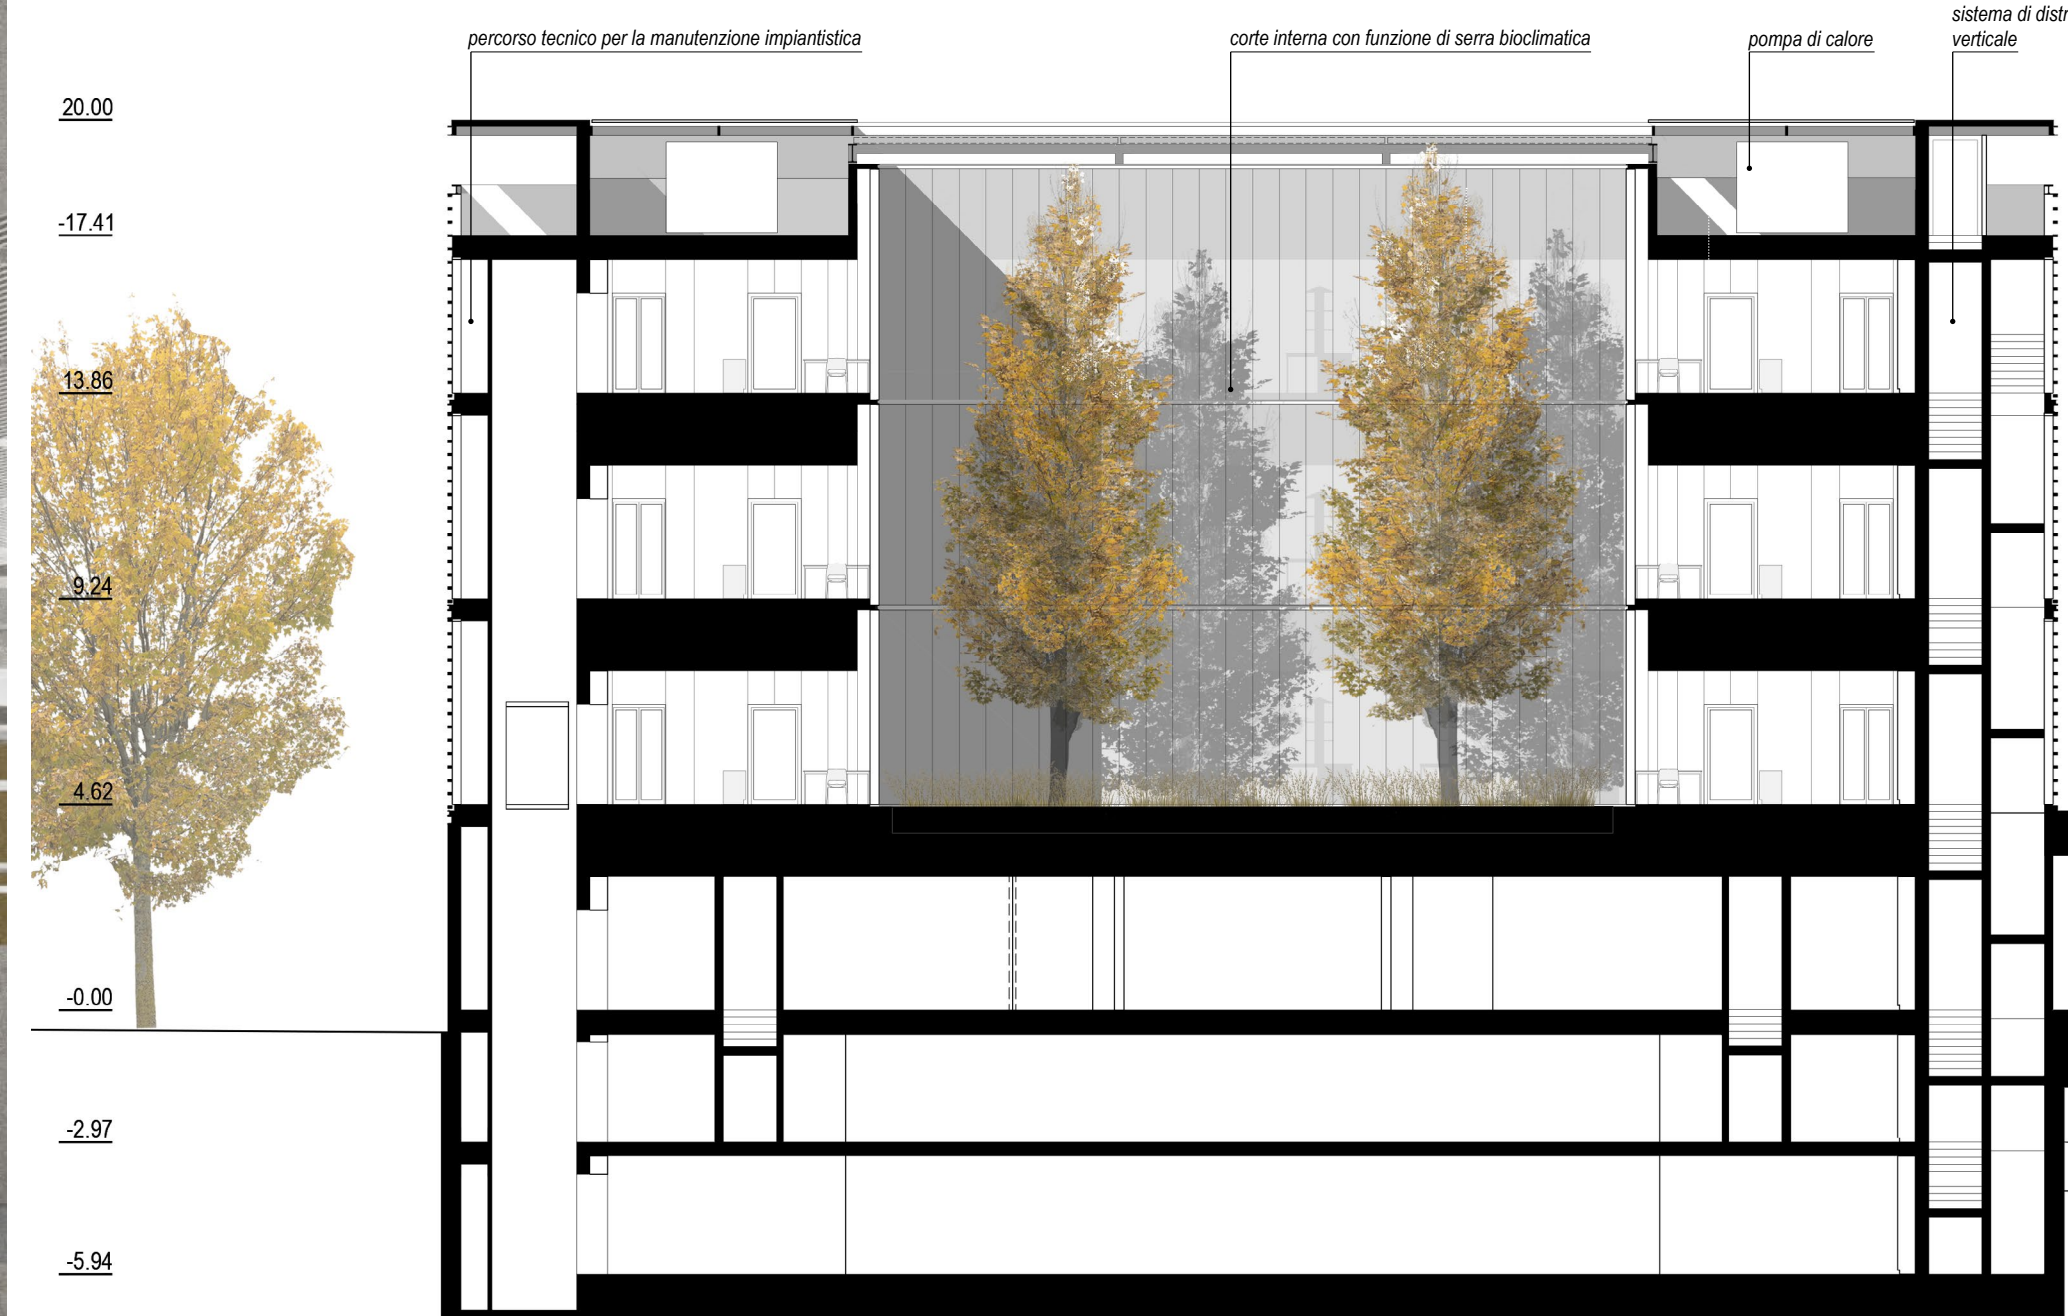
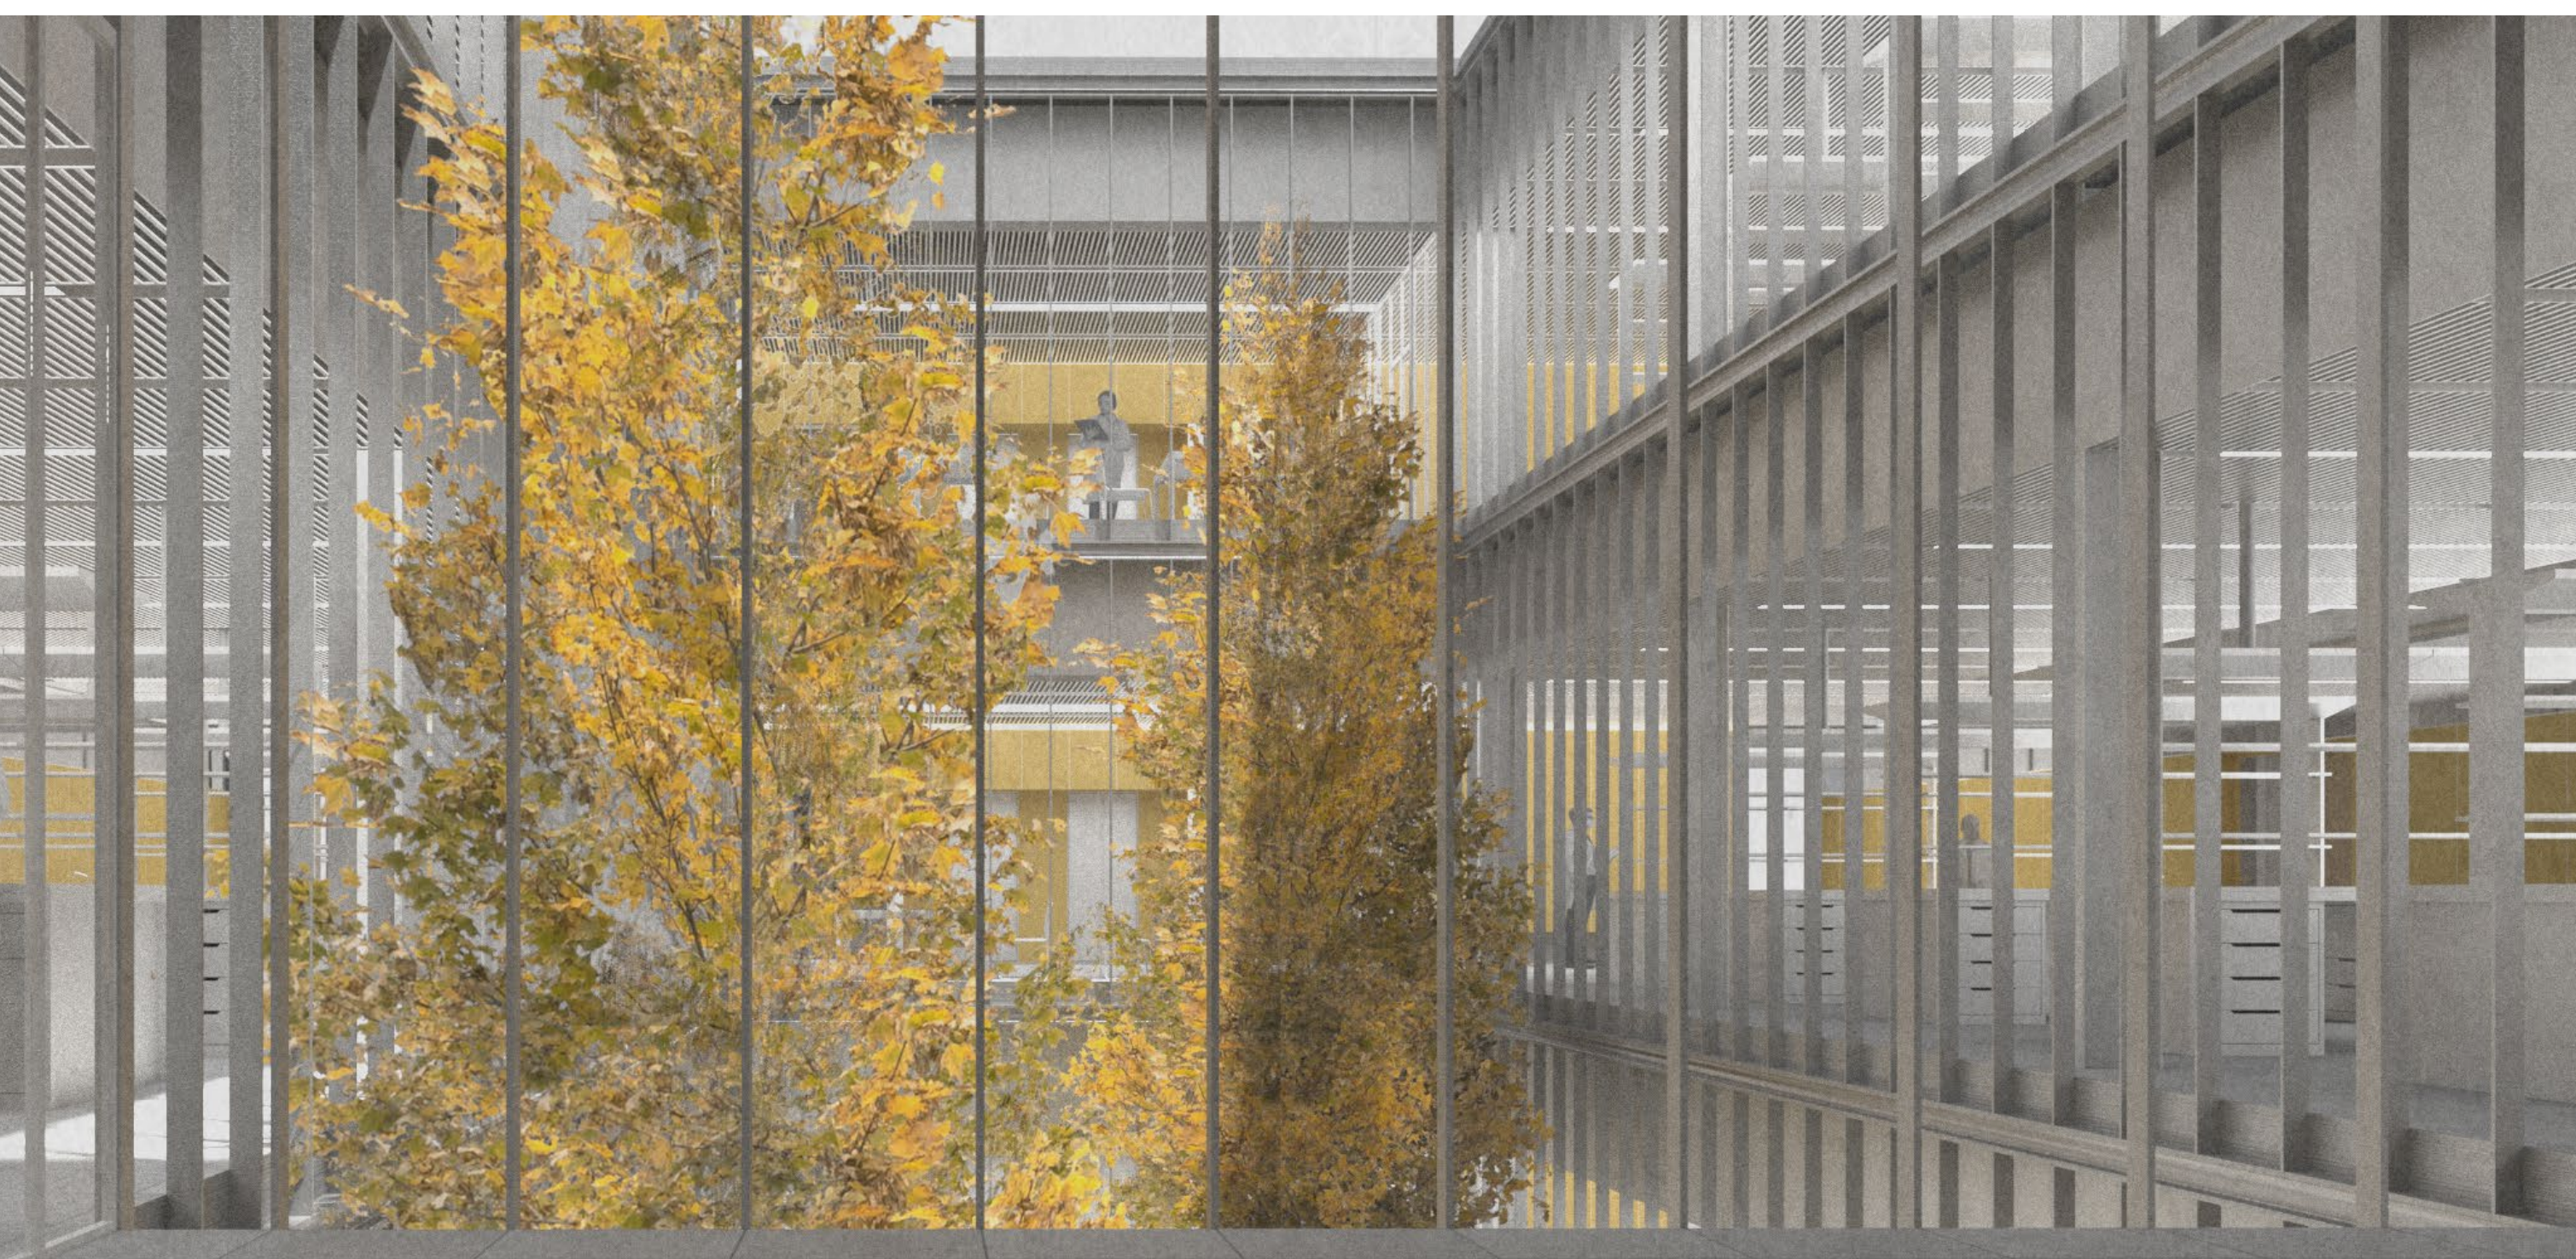


SEZIONE TRASVERSALE BB' SUI LABORATORI, SULLA CORTE E SULLA SPINA TECNICA, scala 1:170

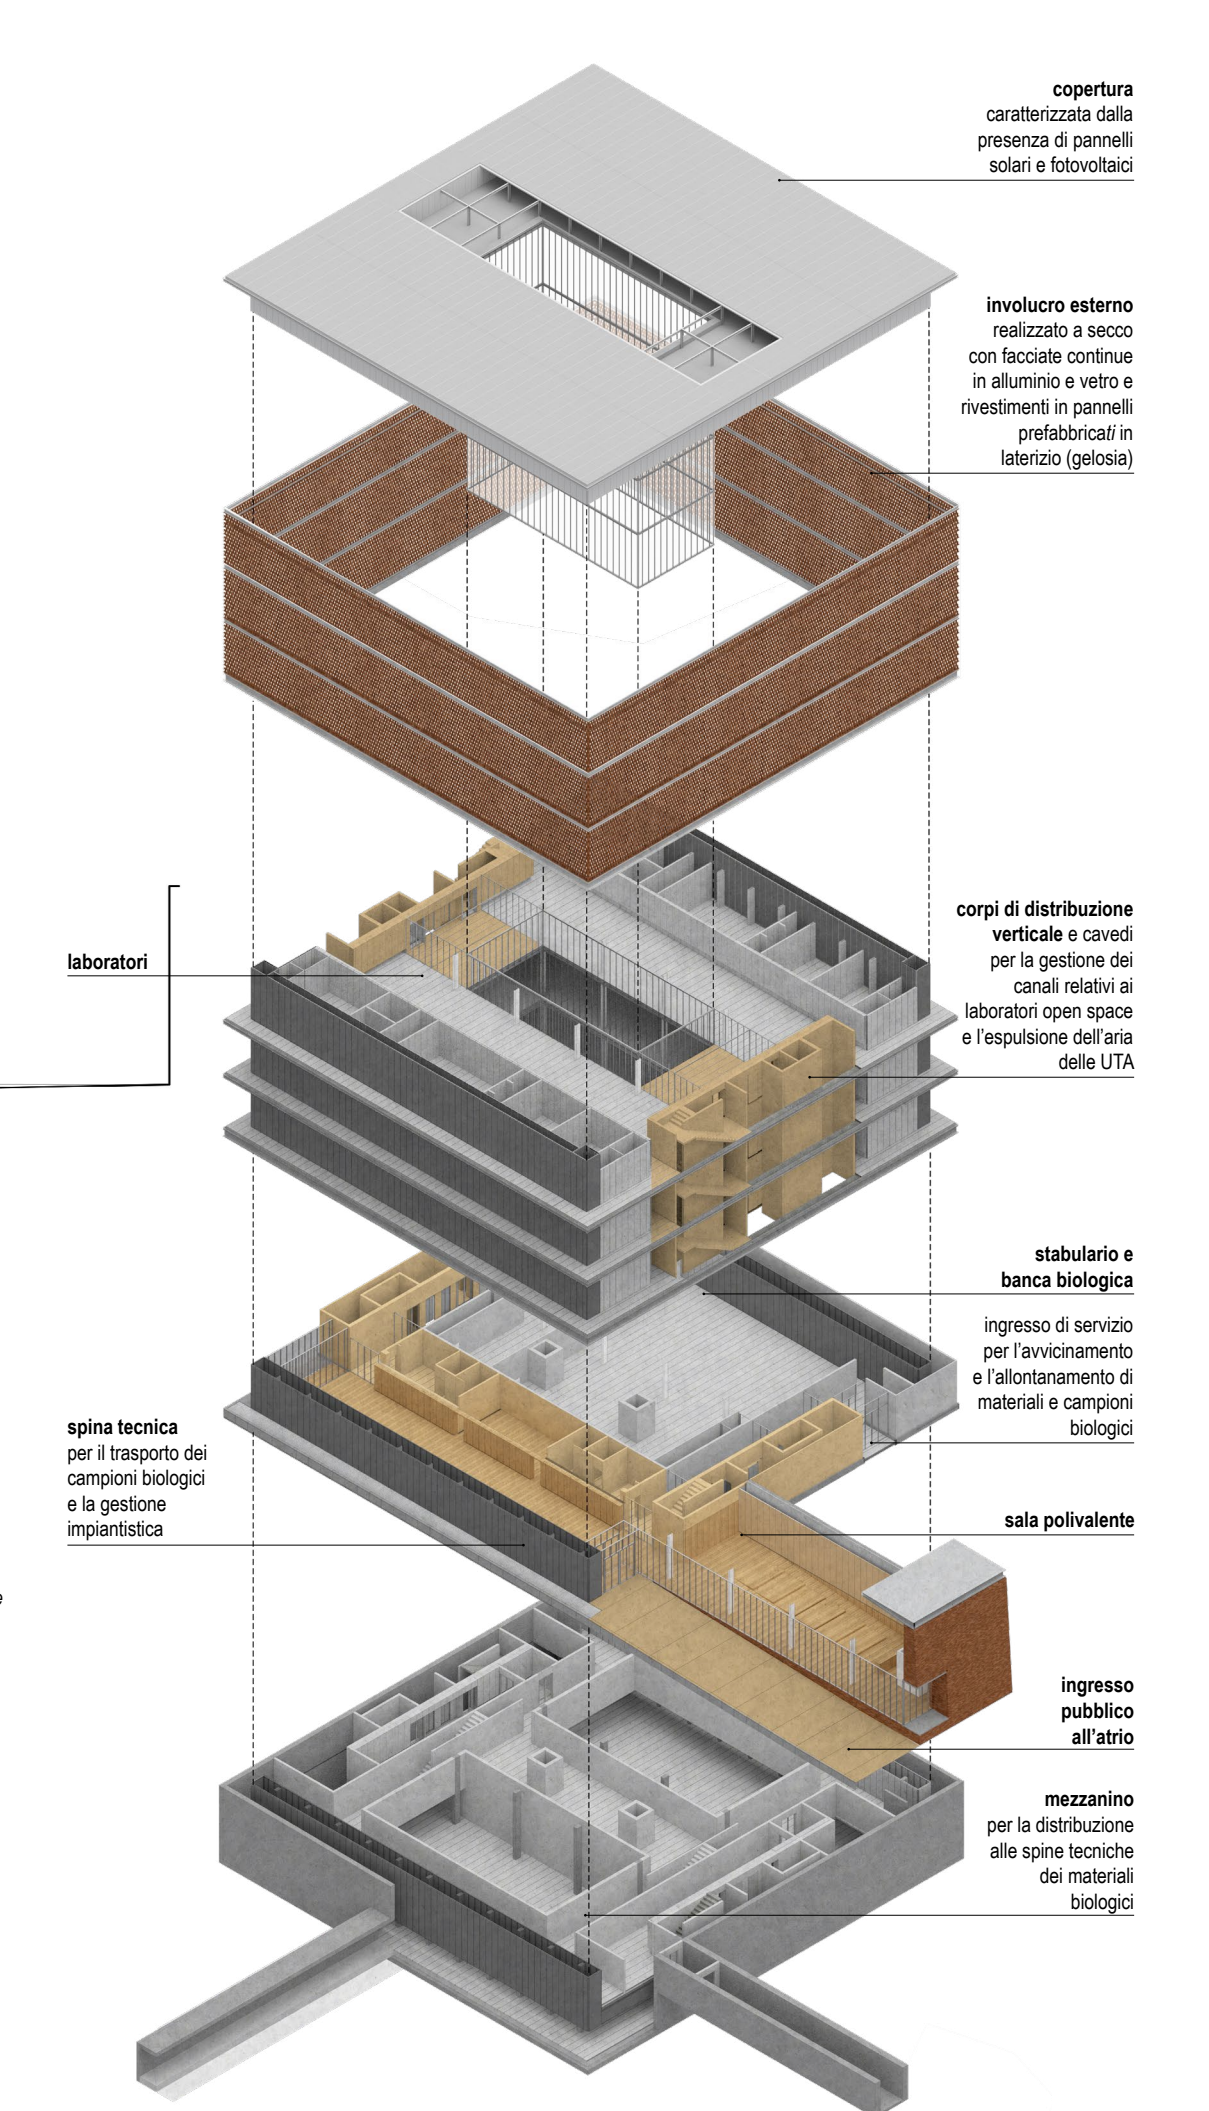

SEZIONE LONGITUDINALE CC' SUI SISTEMI DI DISTRIBUZIONE VERTICALE, SULLA CORTE E SULLA SALA CONFERENZE, scala 1:170

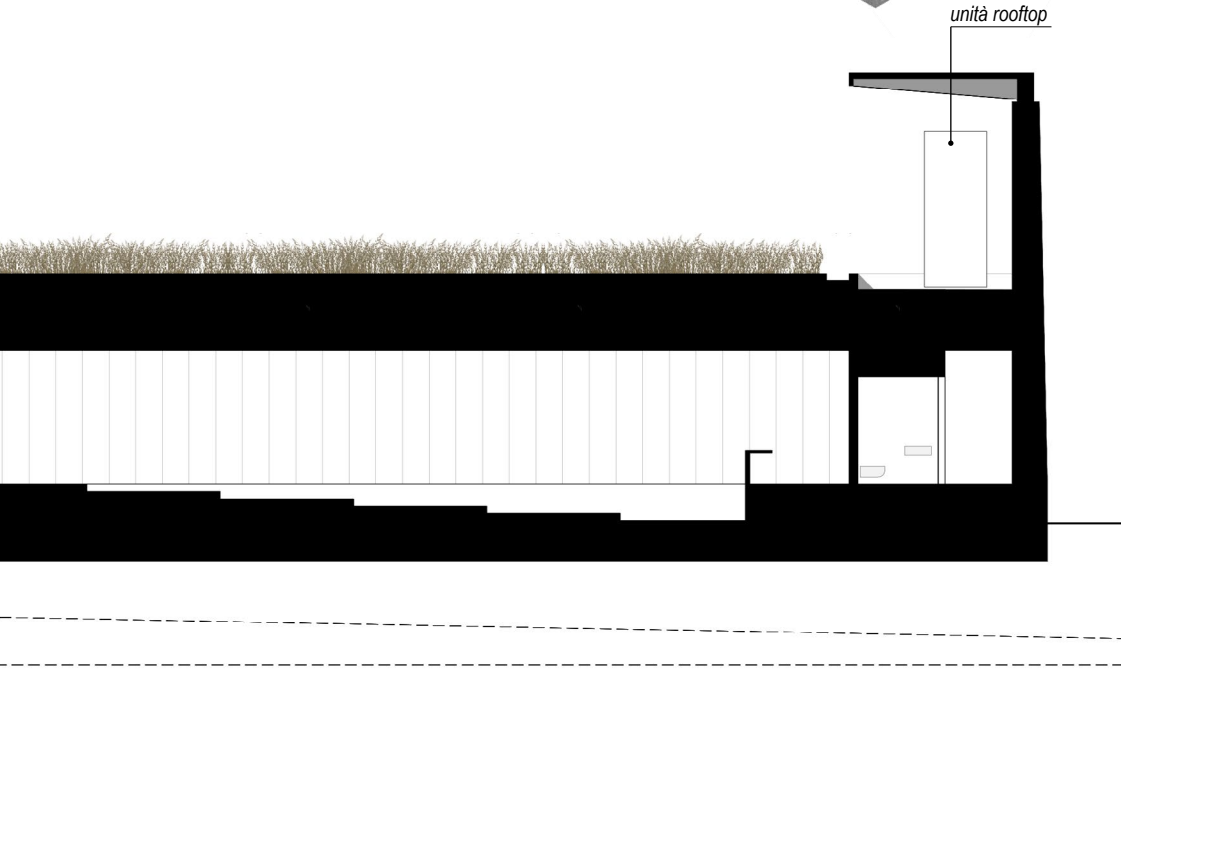

SEZIONE TRASVERSALE AA' SULLA SALA CONFERENZE, scala 1:170

