



PIANTA PIANO TERRA SCALA 1\_250

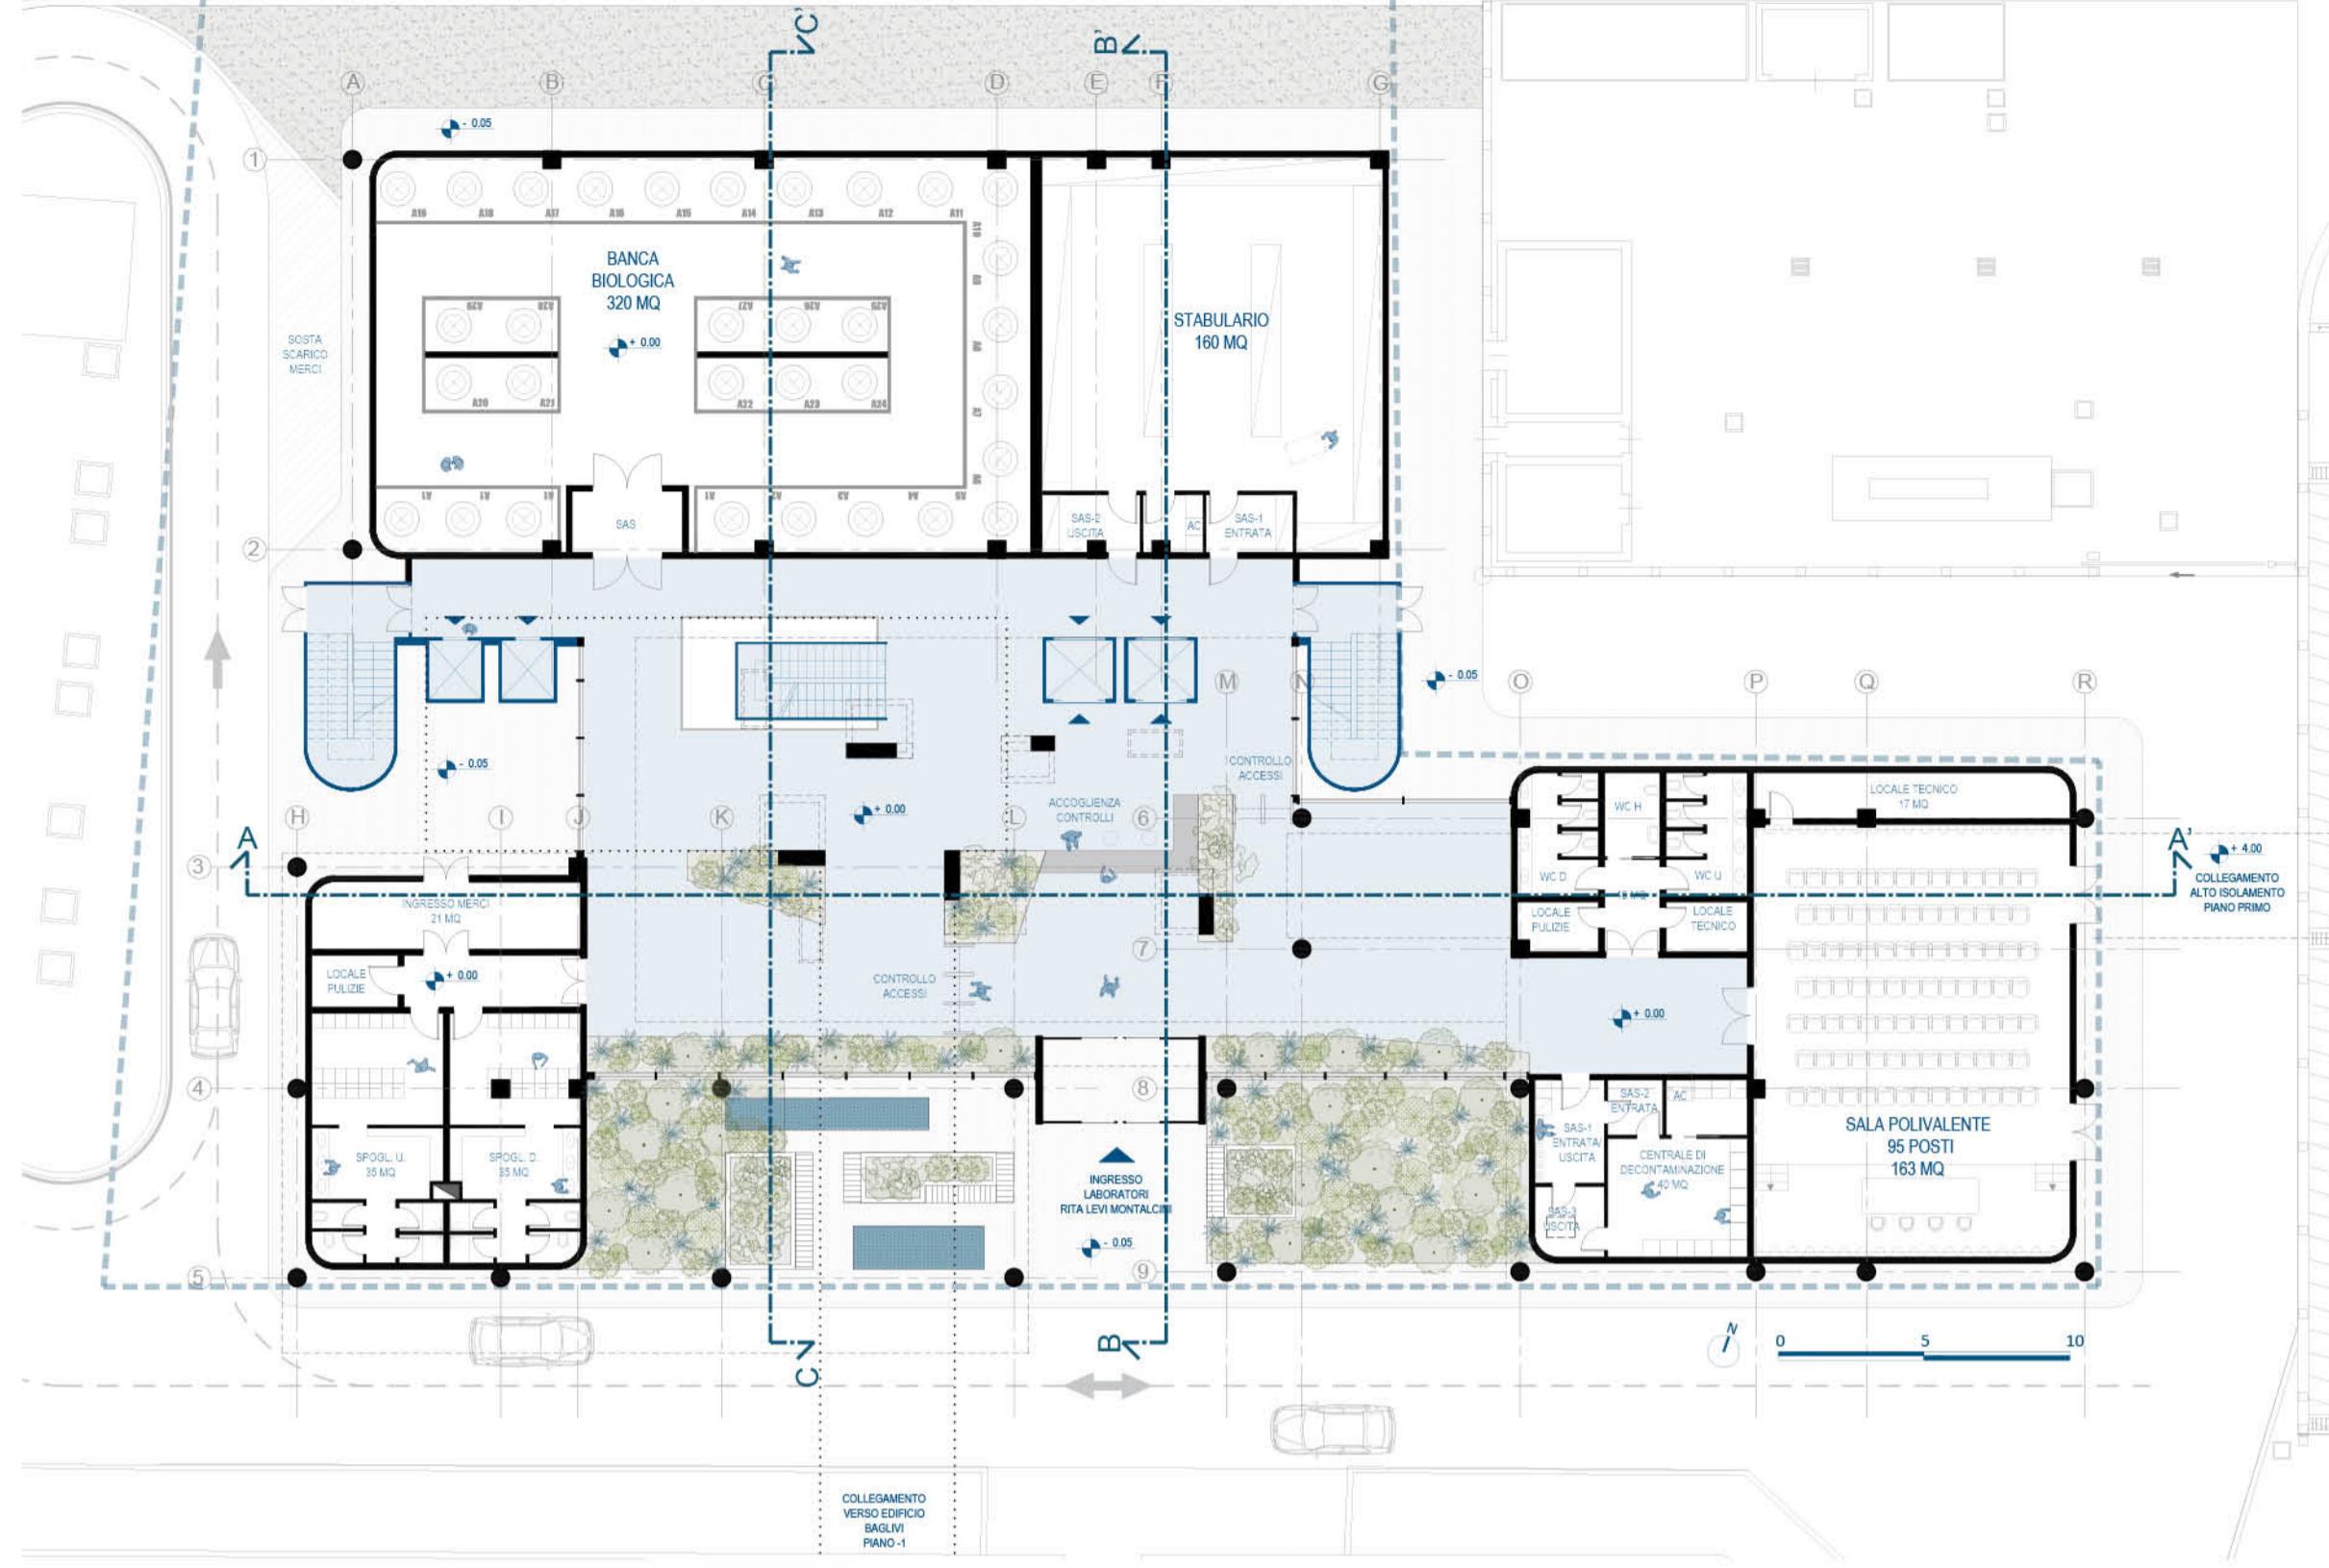


ESPLOSO ASSONOMETRICO AREE COMUNI CON DISPOSIZIONE DEL VERDE

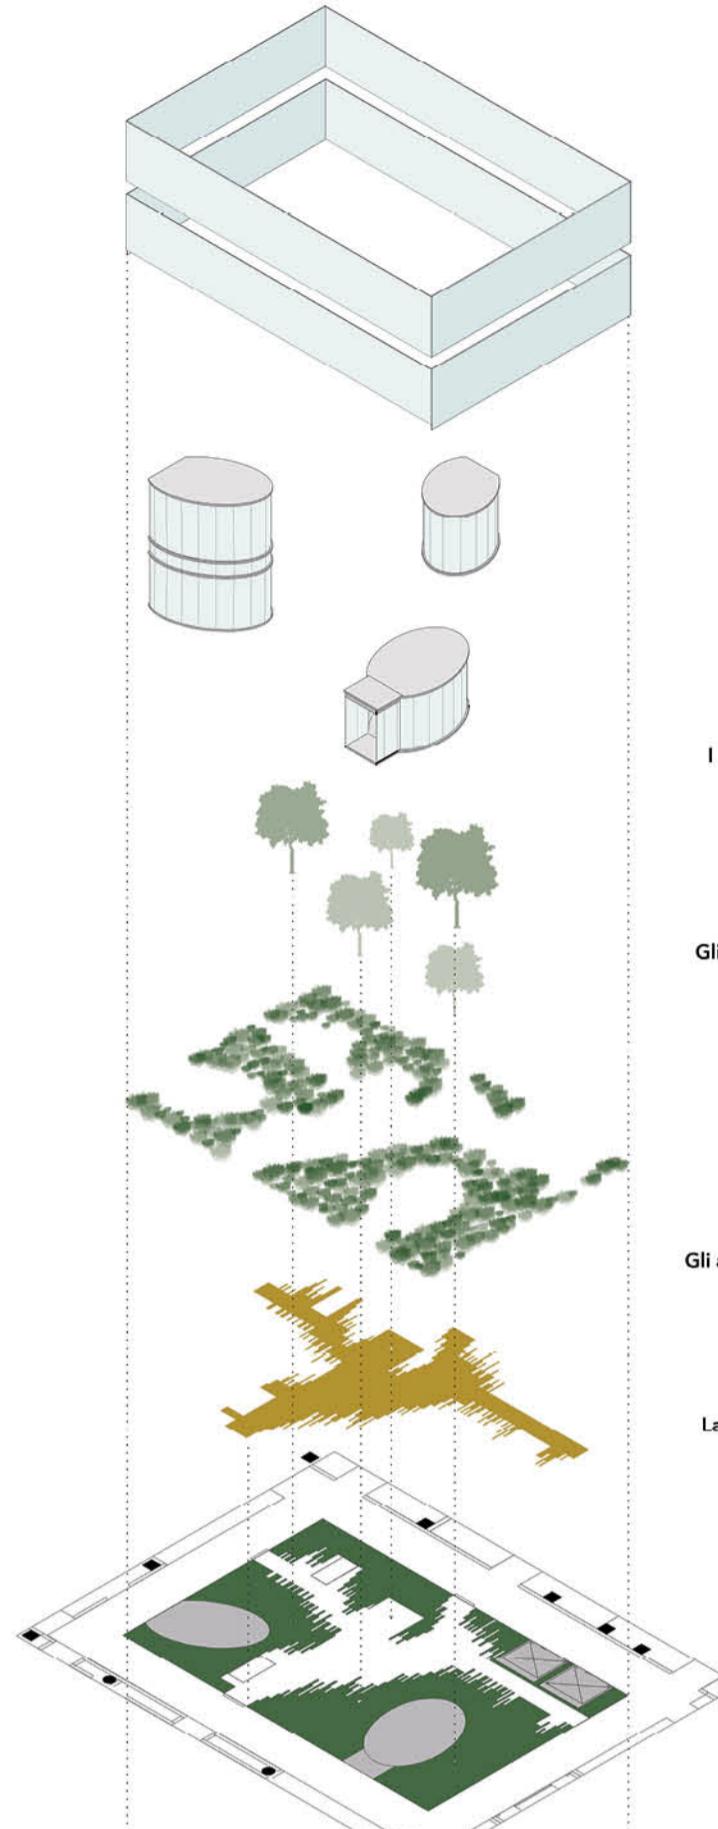


RENDER DELLA FACCIA




FLUSSI VERTICALI

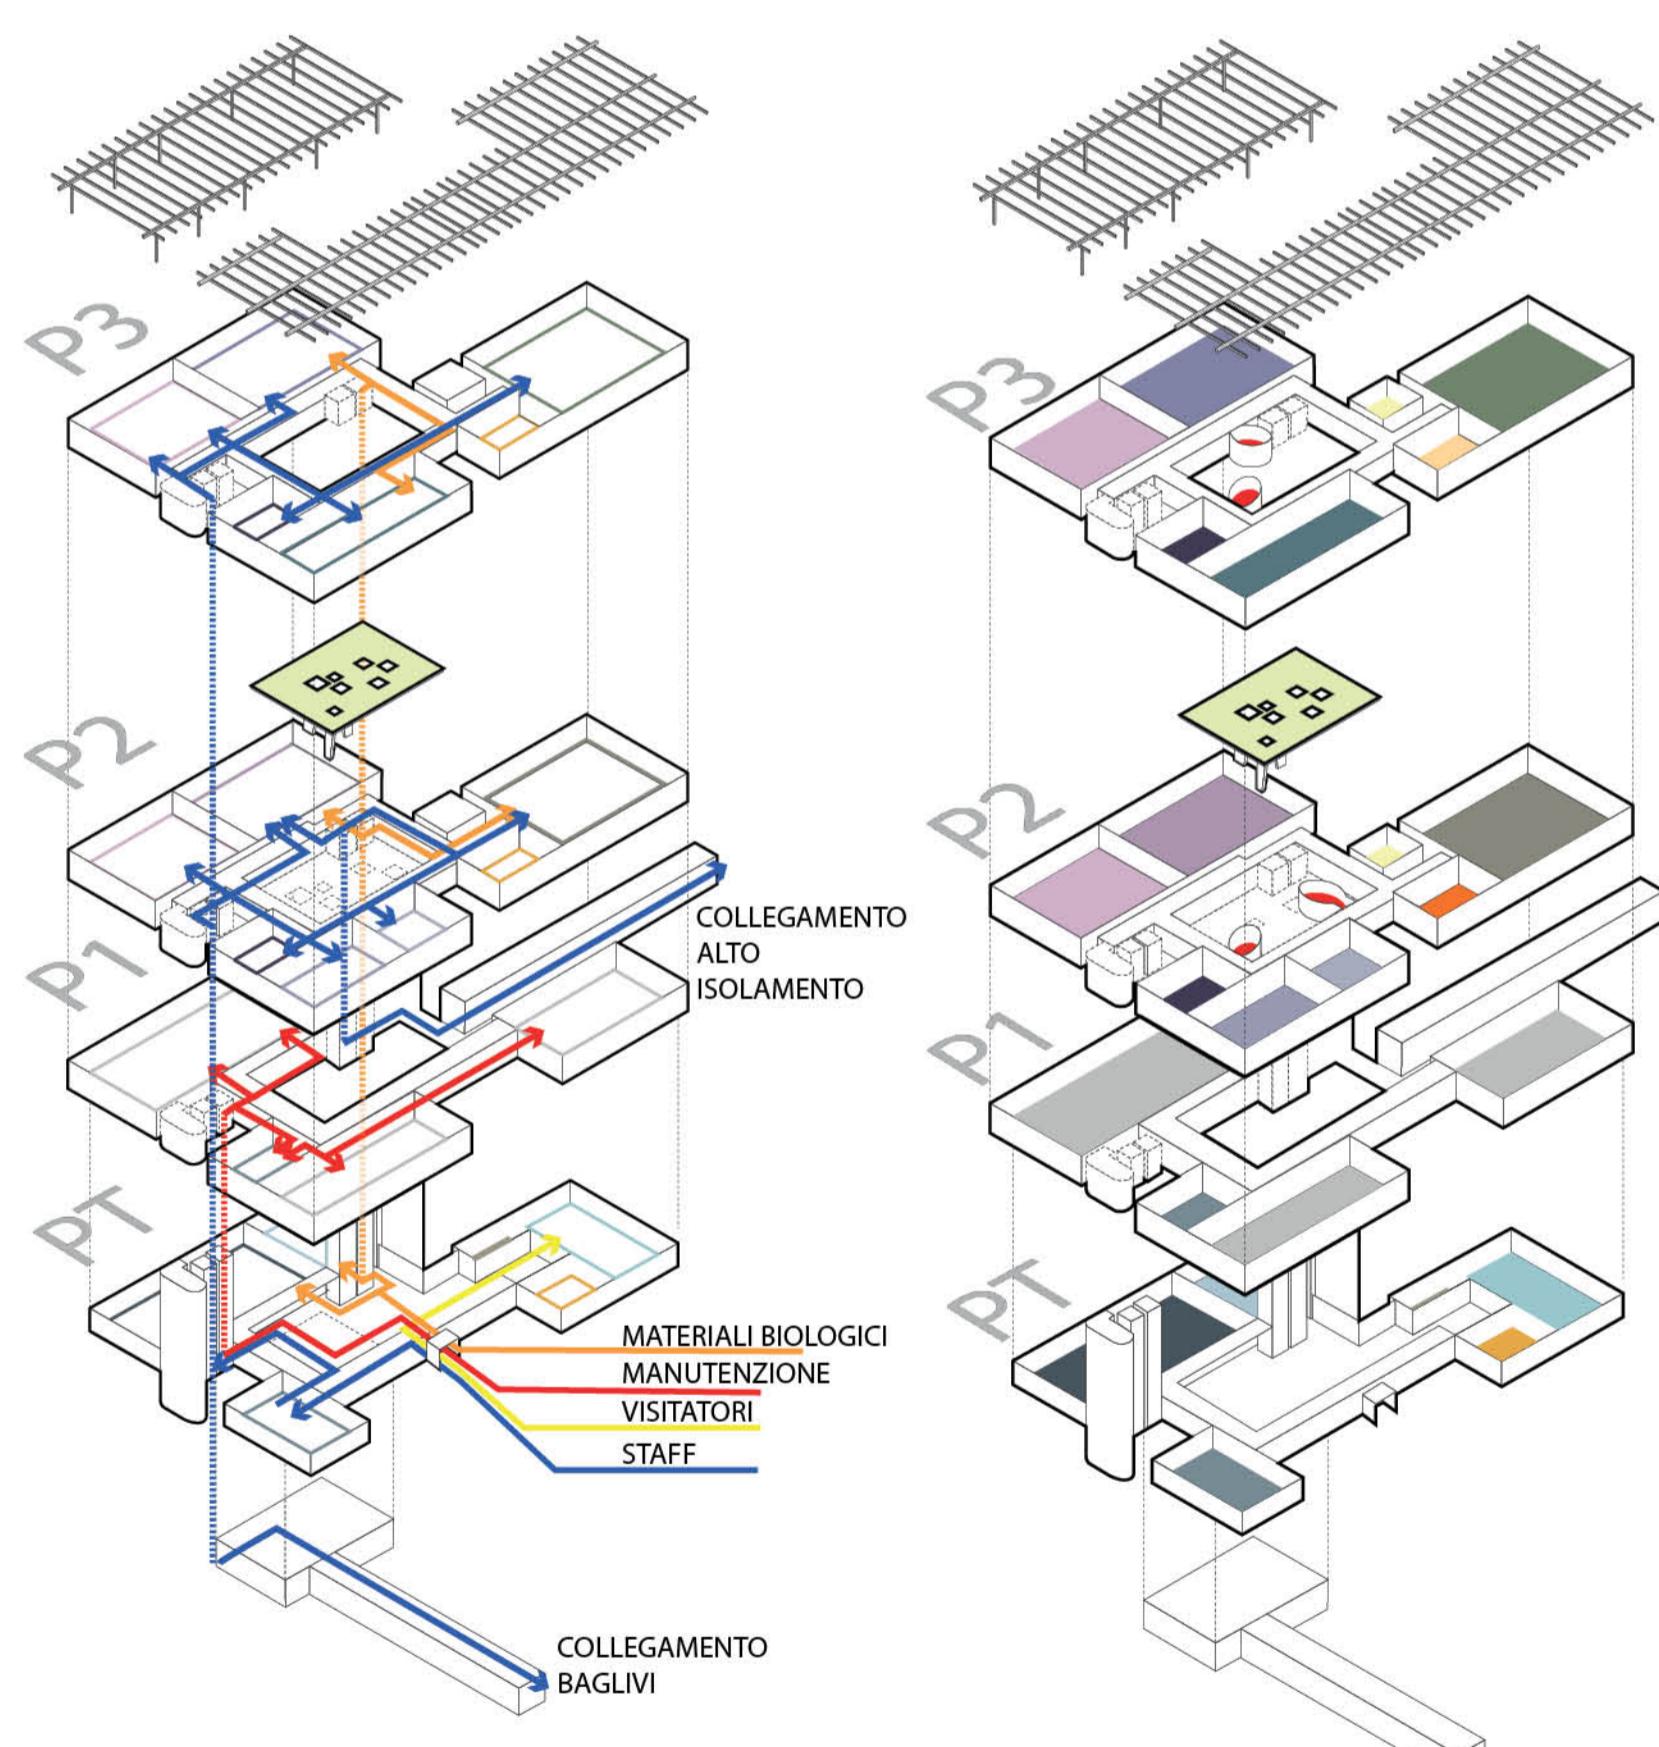


SCHEMA FUNZIONALE DISTRIBUTIVO

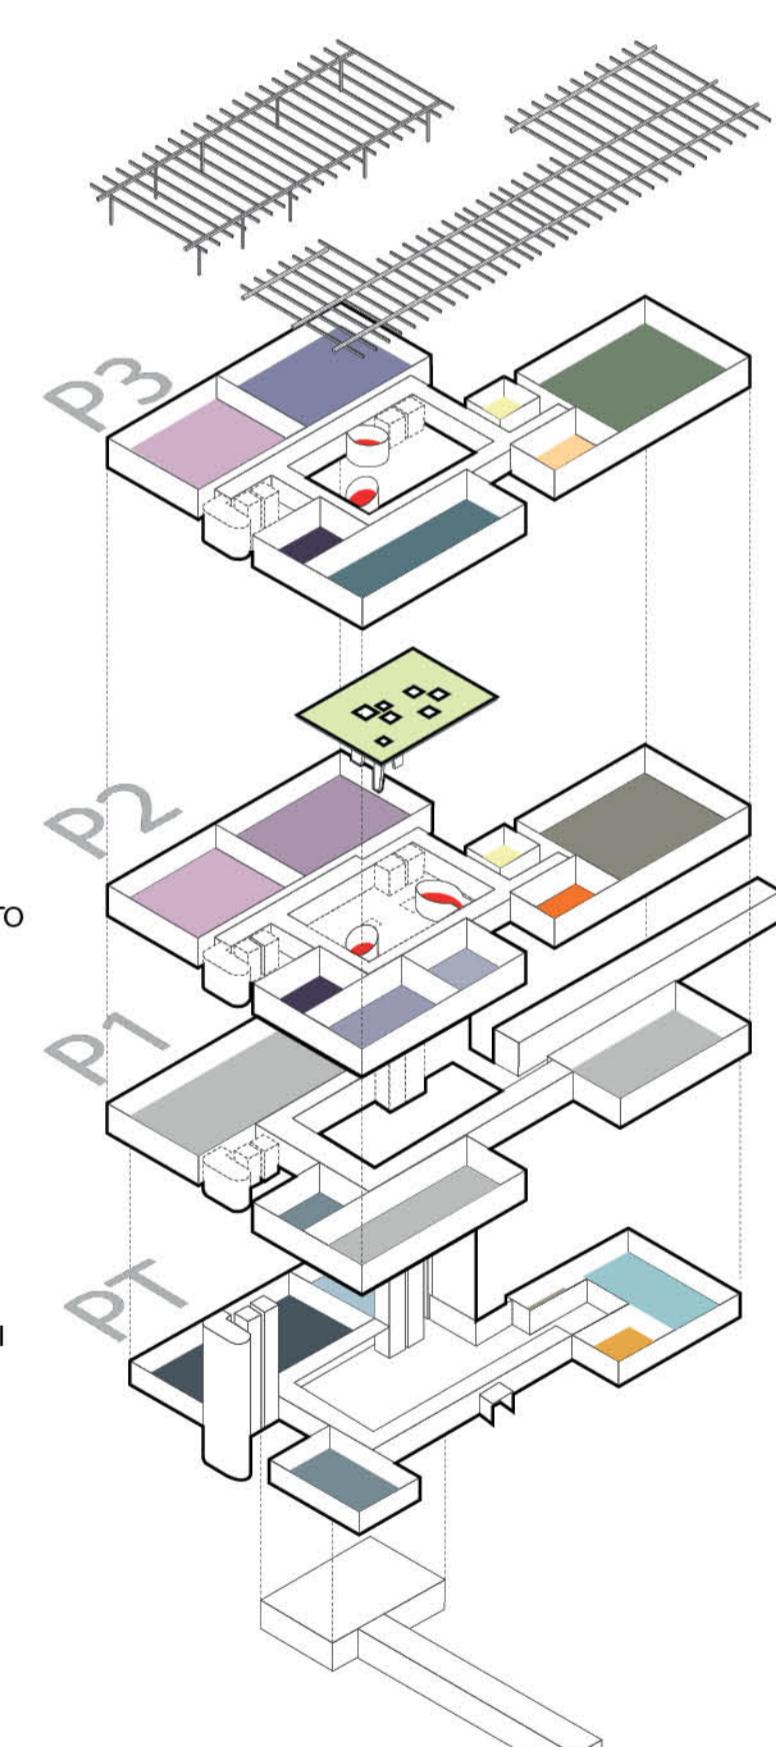

Sezione AA spazi verdi e essenze

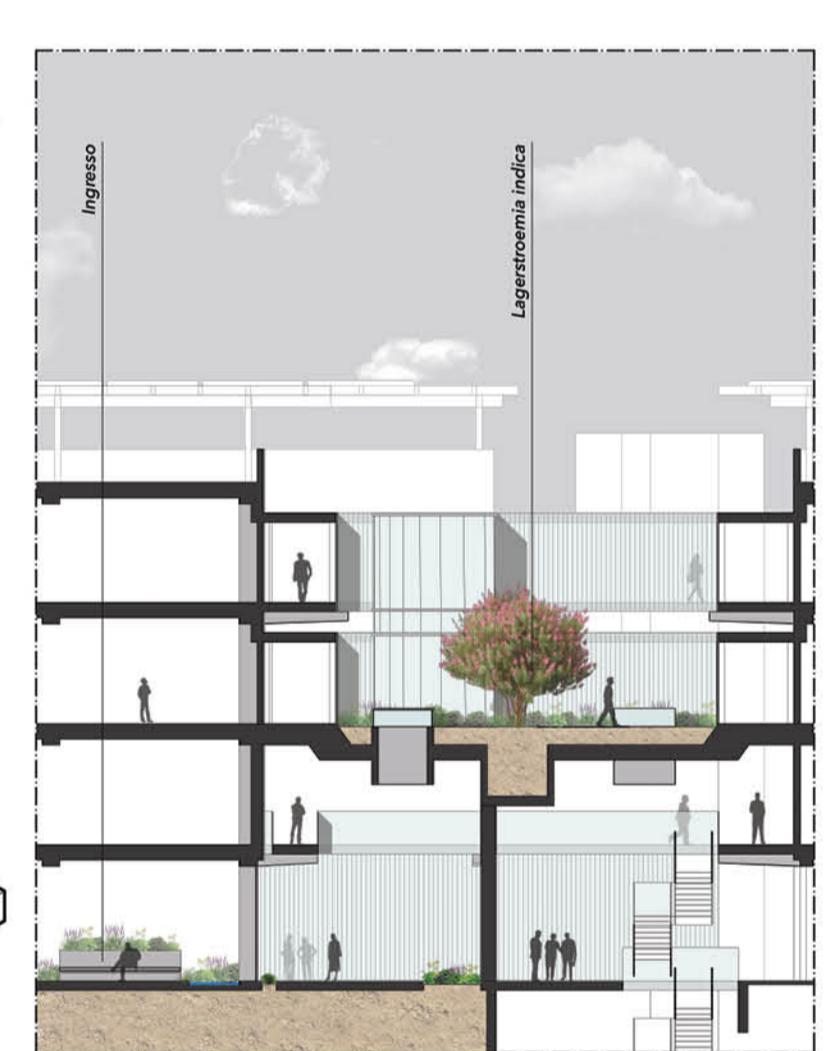

Sezione AA spazi verdi e essenze

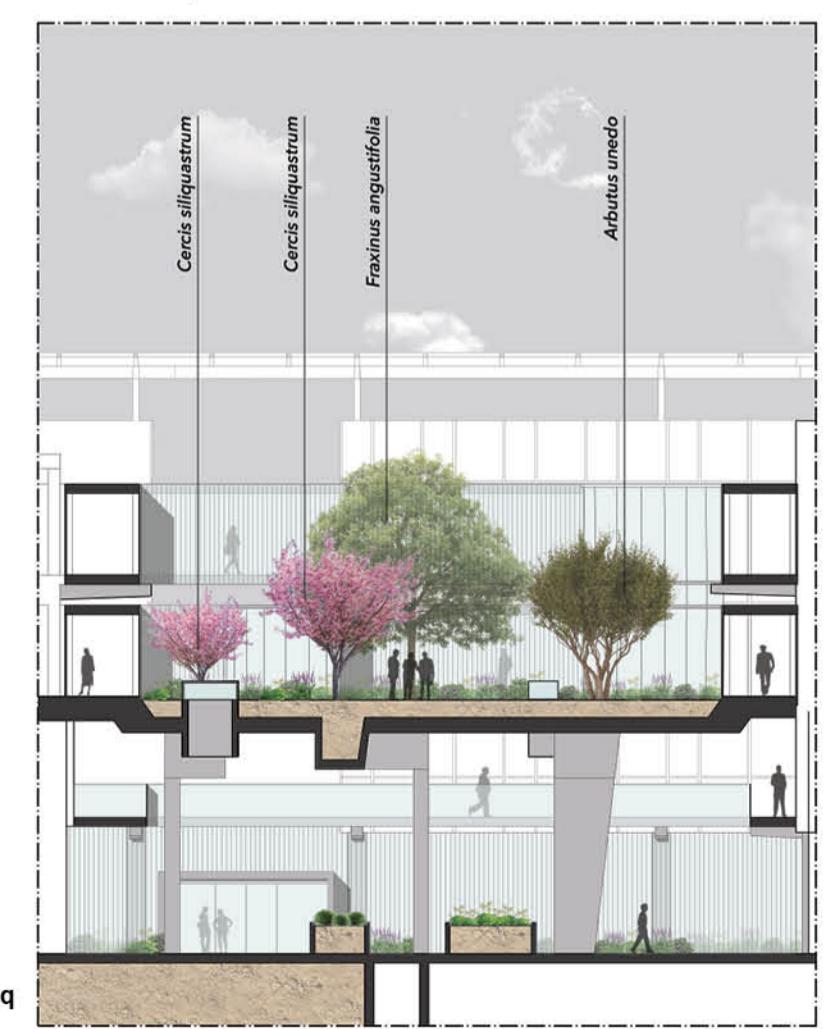

PIANO TERRA

■ BANCA BIOLOGICA\_345mq  
 ■ STABULARIO\_160mq  
 ■ SPOGLIATOIO STAFF\_130mq  
 ■ CENTRALE DI DECONTAMINAZIONE\_60mq  
 ■ SALA POLIVALENTE\_180mq  
 ■ SERVIZI\_55mq

PRIMO PIANO\_PIANO TECNICO


■ LOCALI TECNICI\_970mq  
 ■ SPOGLIATOIO TECNICI AUTORIZZATI\_50mq

SECONDO PIANO\_MICROBIOLOGIA


■ LAB CORE FACILITIES\_300mq  
 ■ SIEROLOGIA\_220mq  
 ■ VALIDAZIONE\_80mq  
 ■ BIOLOGIA MOLECOLARE\_130mq  
 ■ SERVIZI DI SUPPORTO\_95mq  
 ■ SERVIZI\_46mq  
 ■ BSL3 LAB\_70mq  
 ■ CAMPIONI BIOLOGICI\_325mq  
 ■ PIASTRA VERDE\_250mq  
 ■ SPAZI COMUNI/SALE RIUNIONI\_35mq

TERZO PIANO\_VIROLOGIA



■ BIOLOGIA MOLECOLARE\_300mq  
 ■ SIEROLOGIA\_220mq  
 ■ VALIDAZIONE\_80mq  
 ■ ALTRI\_240mq  
 ■ SERVIZI DI LABORATORIO\_330mq  
 ■ SERVIZI\_40mq  
 ■ BSL3 LAB LOCALI TECNICI\_70mq  
 ■ SPAZI COMUNI/SALE RIUNIONI\_25mq

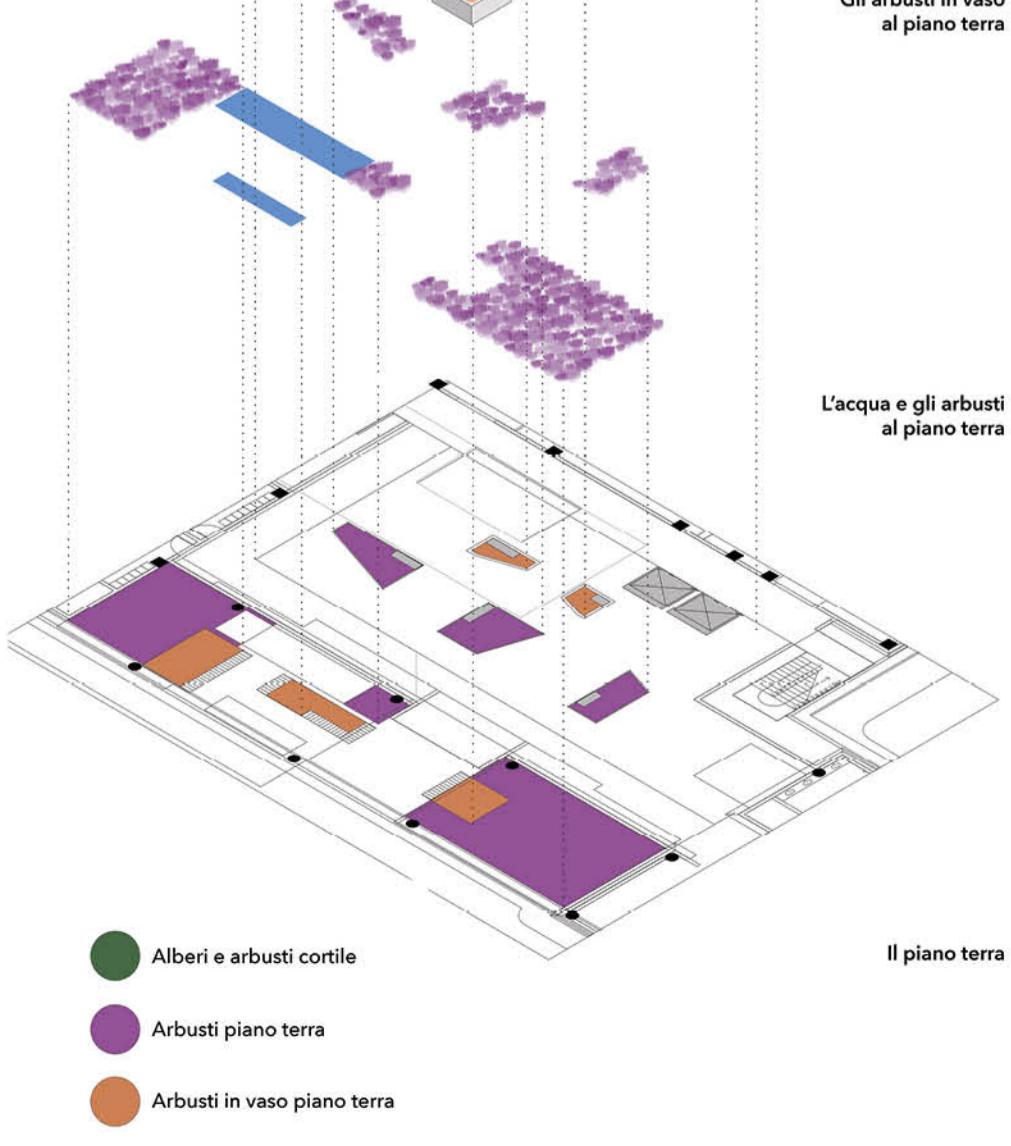


SEZIONE CC' BIOMICROLOGICA

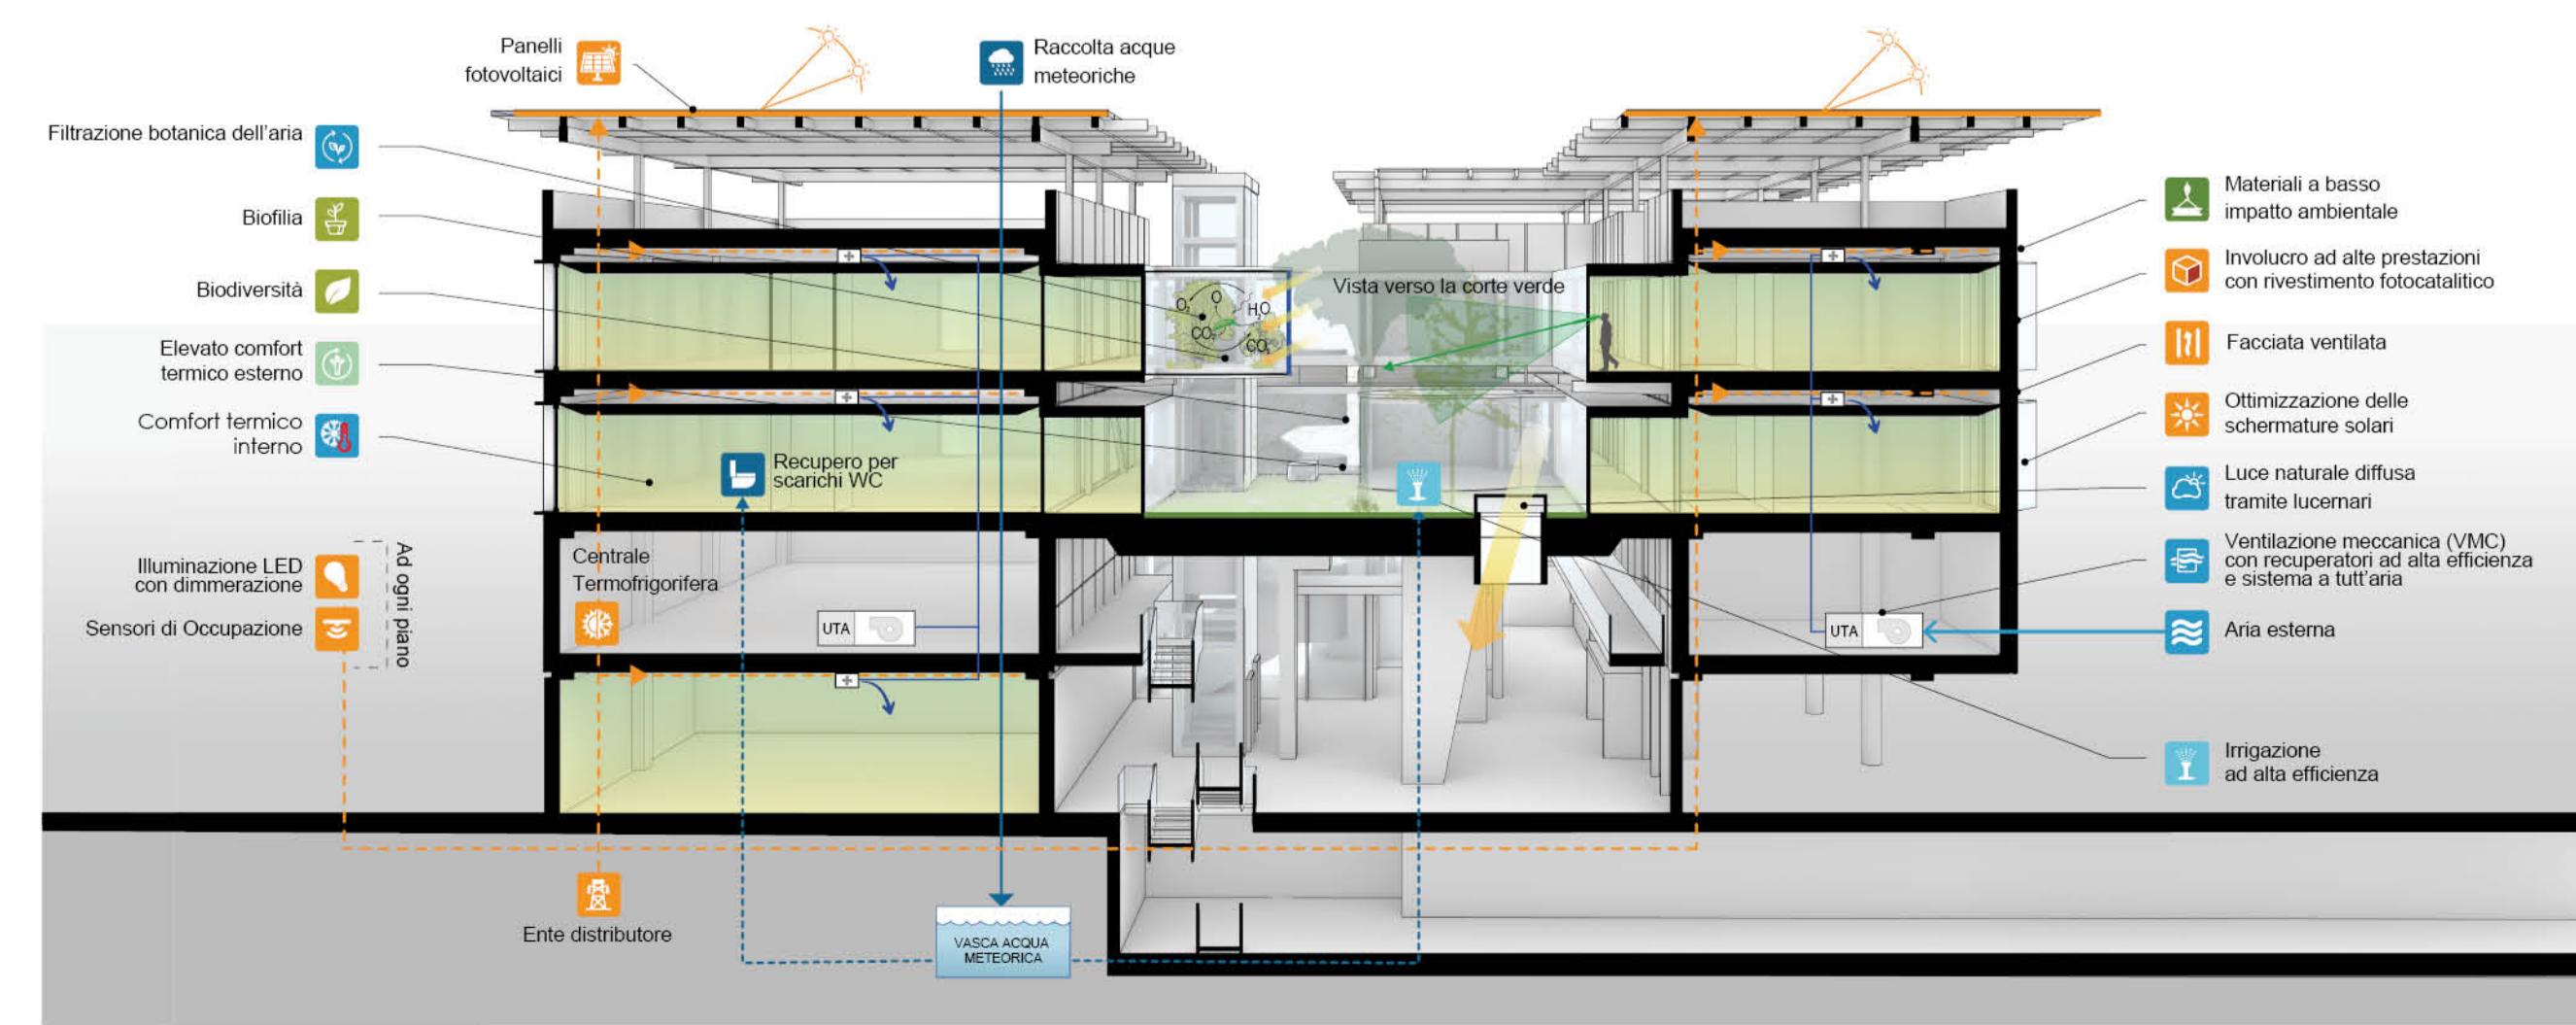

CONFORT ESTERNO DELLA CORTE INTERNA - INVERNO

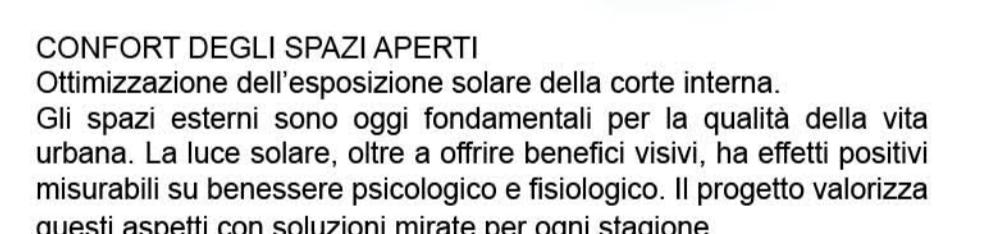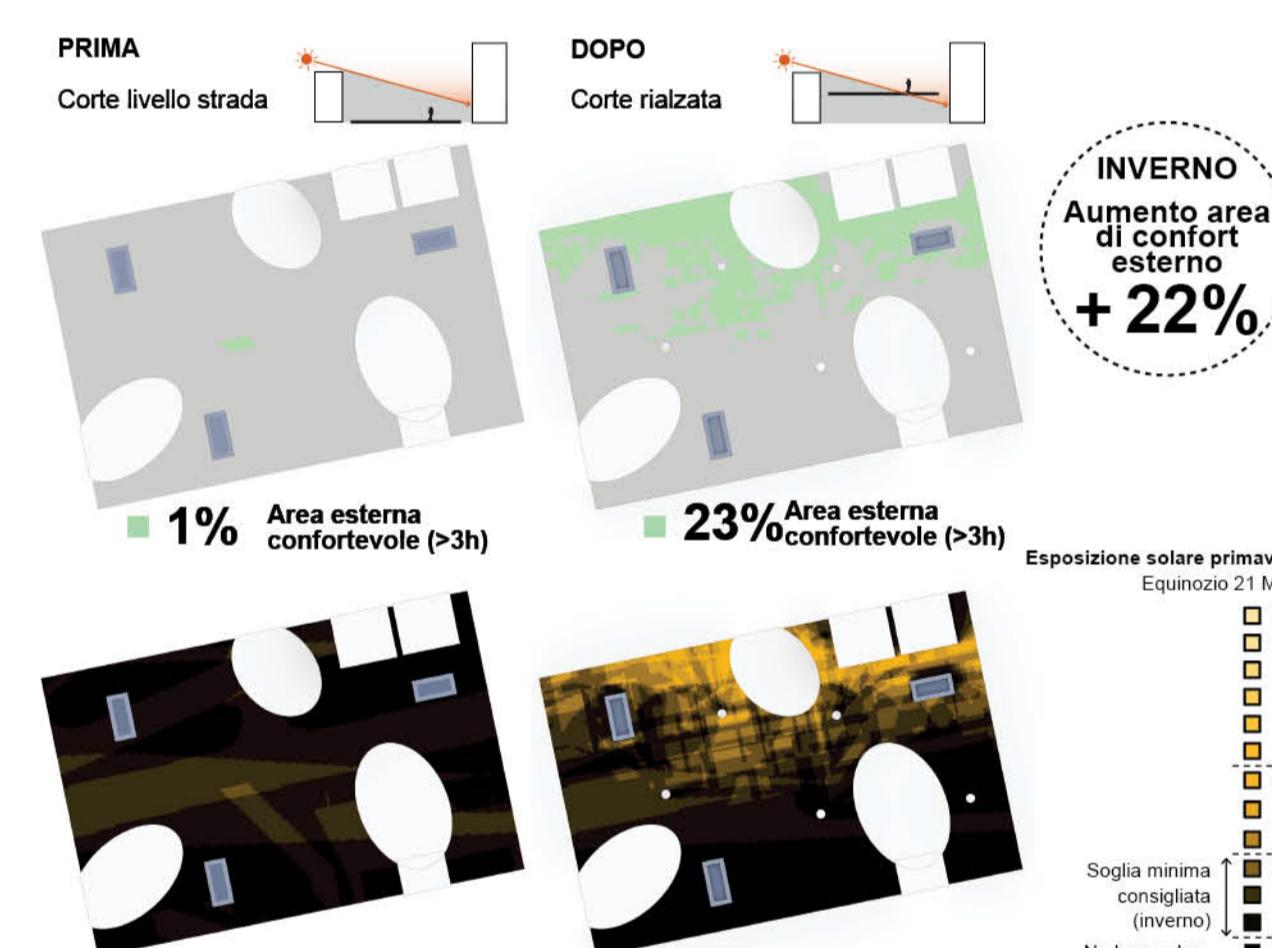


CONFORT ESTERNO DELLA CORTE INTERNA - ESTATE

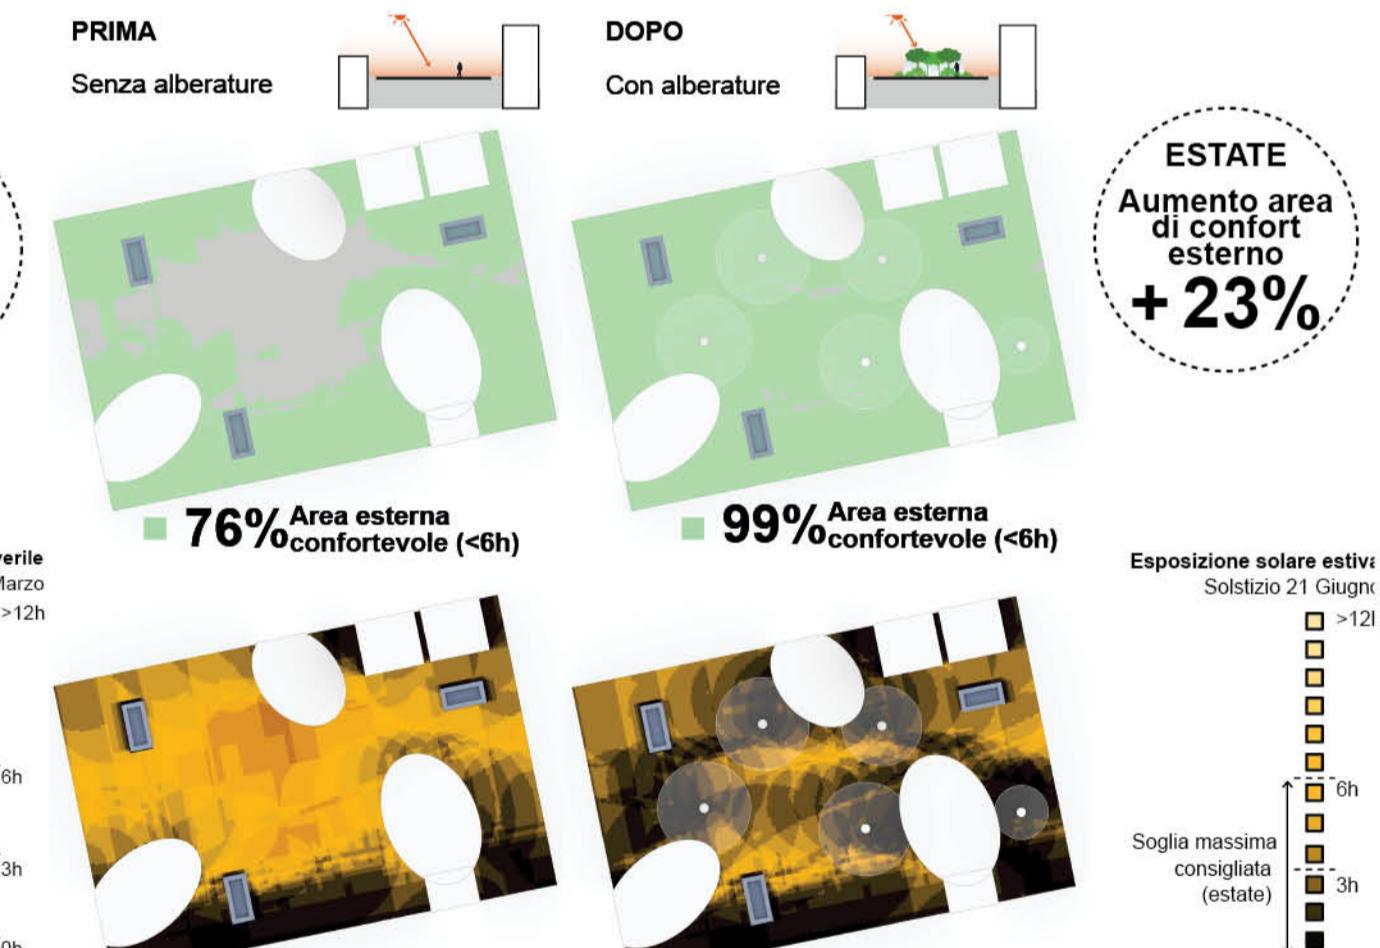

**INVERNO**  
La corte interna è stata rialzata al secondo piano per massimizzare l'irraggiamento solare nei mesi freddi: +22% di superficie con almeno 3 ore di luce diretta. Nasce così un "winter garden", uno spazio aperto e accogliente anche d'inverno.

**ESTATE**  
La vegetazione, integrata nella corte sopraelevata, protegge dal sole estivo senza compromettere la luce invernale. Il risultato +23% di area esterna confortevole in estate, con ombra naturale e microclima migliorato.

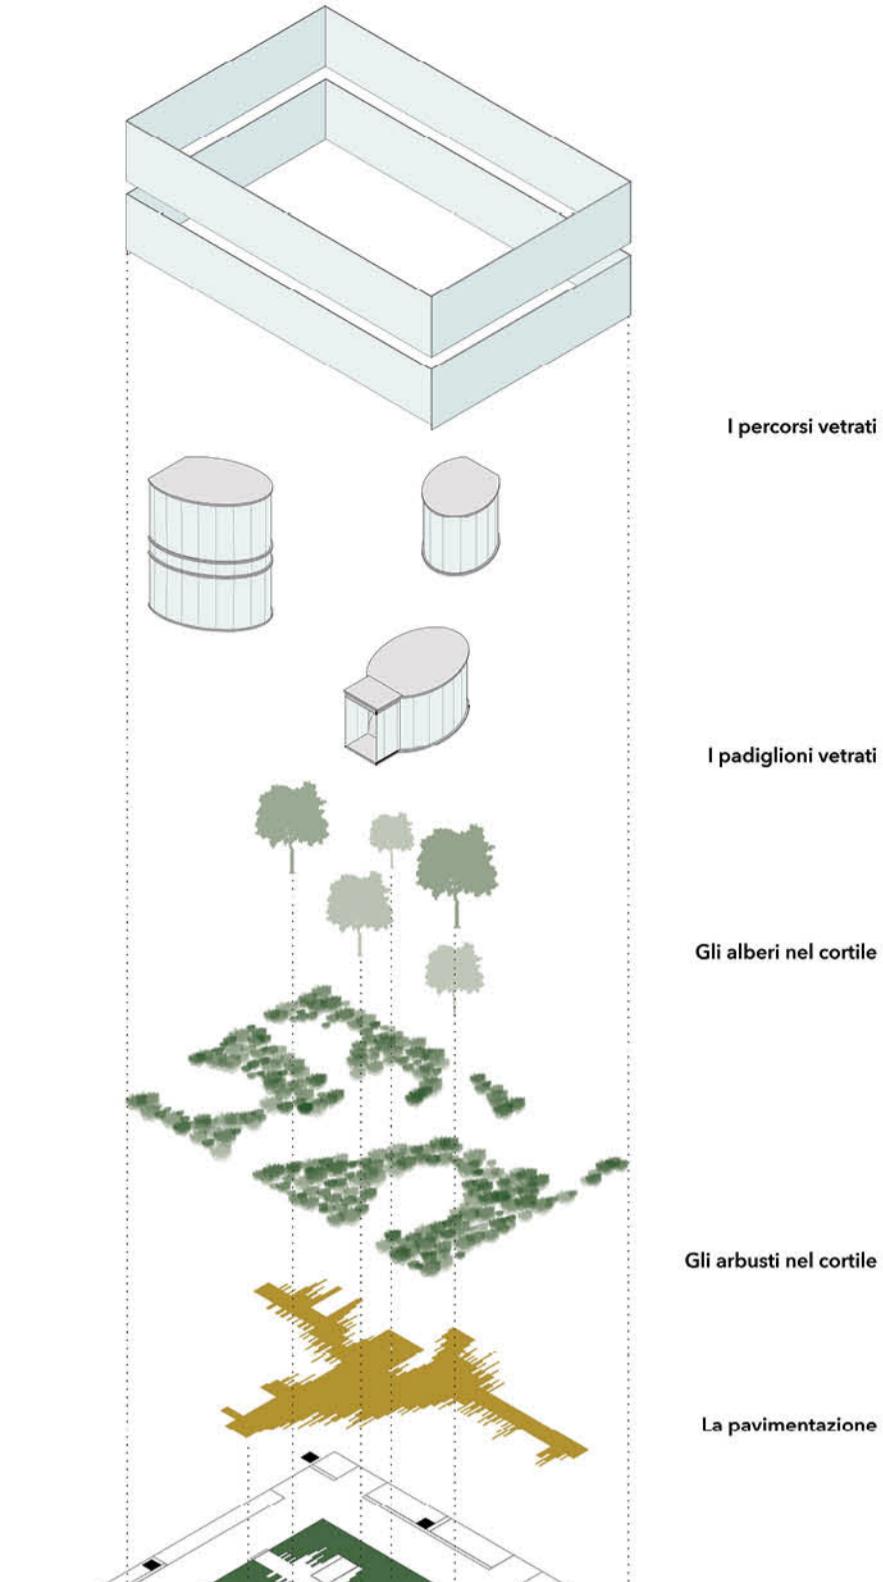

Il piano terra

I pilastri

Il solaio

Il cortile

I percorsi vetrati

I padiglioni vetrati

Gli alberi nel cortile

Gli arbusti nel cortile

La pavimentazione