



PIANTA PIANO TERRA 1:200

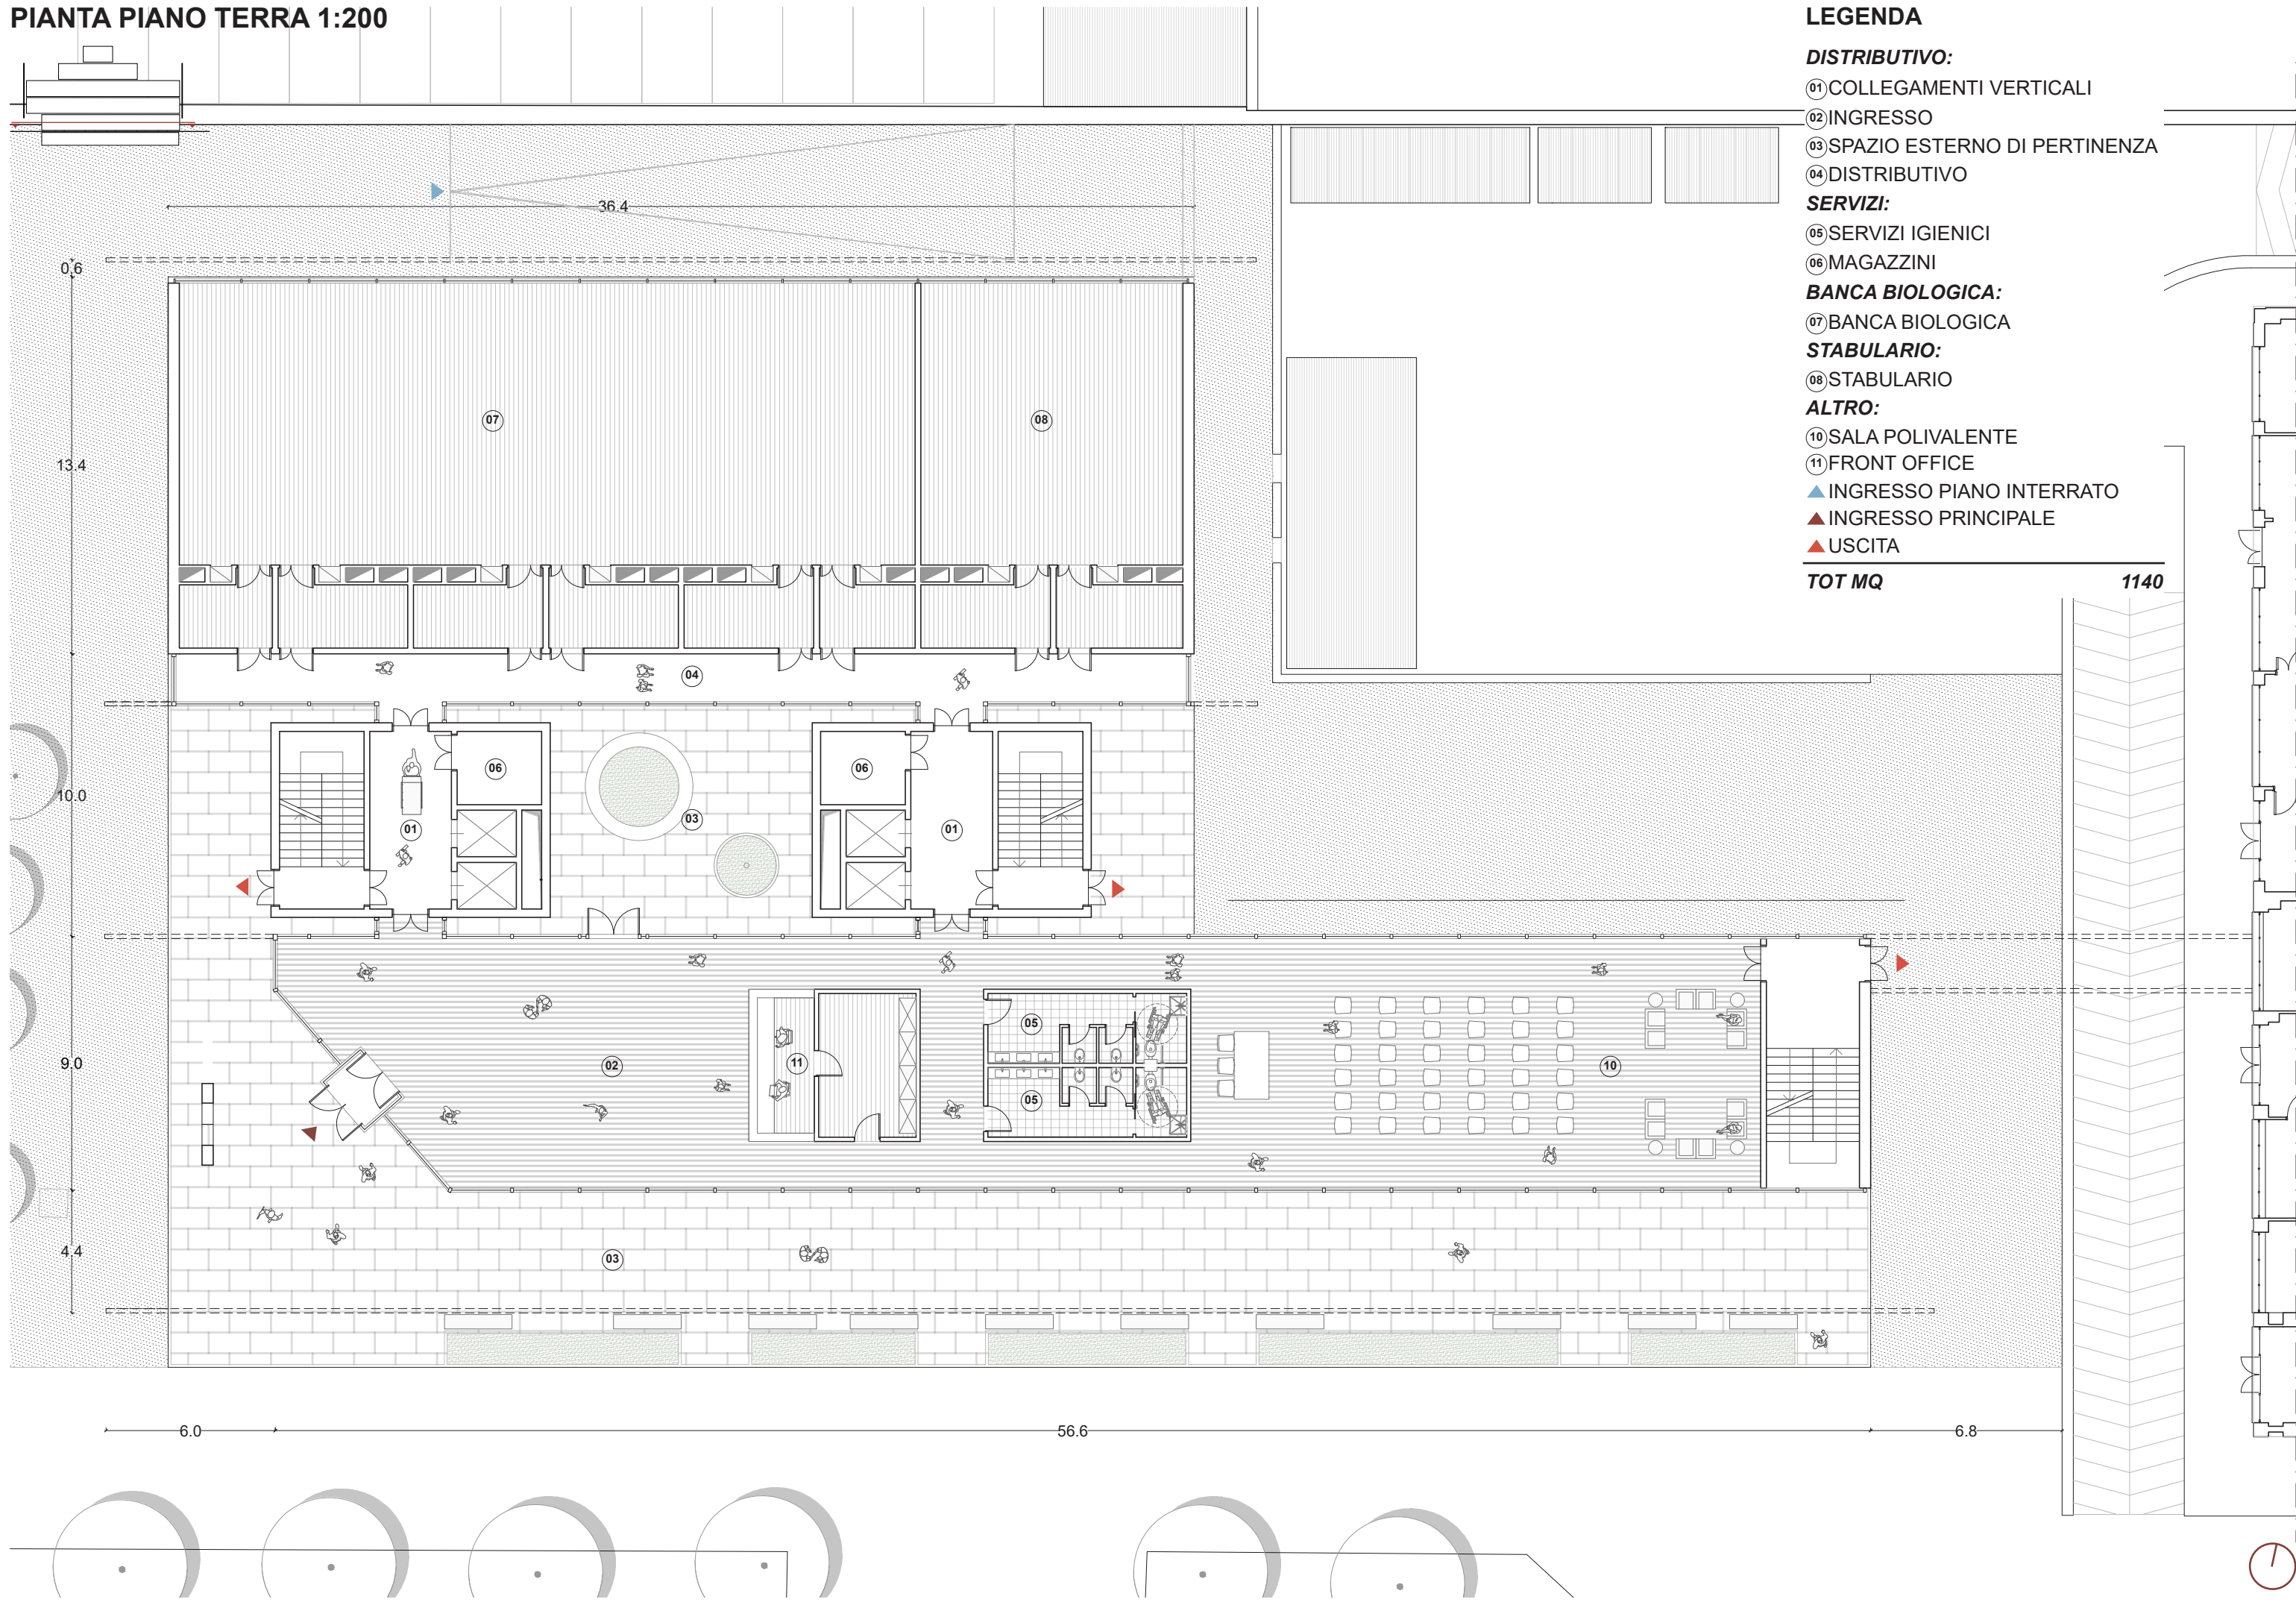


SEZIONE B-B' 1:200

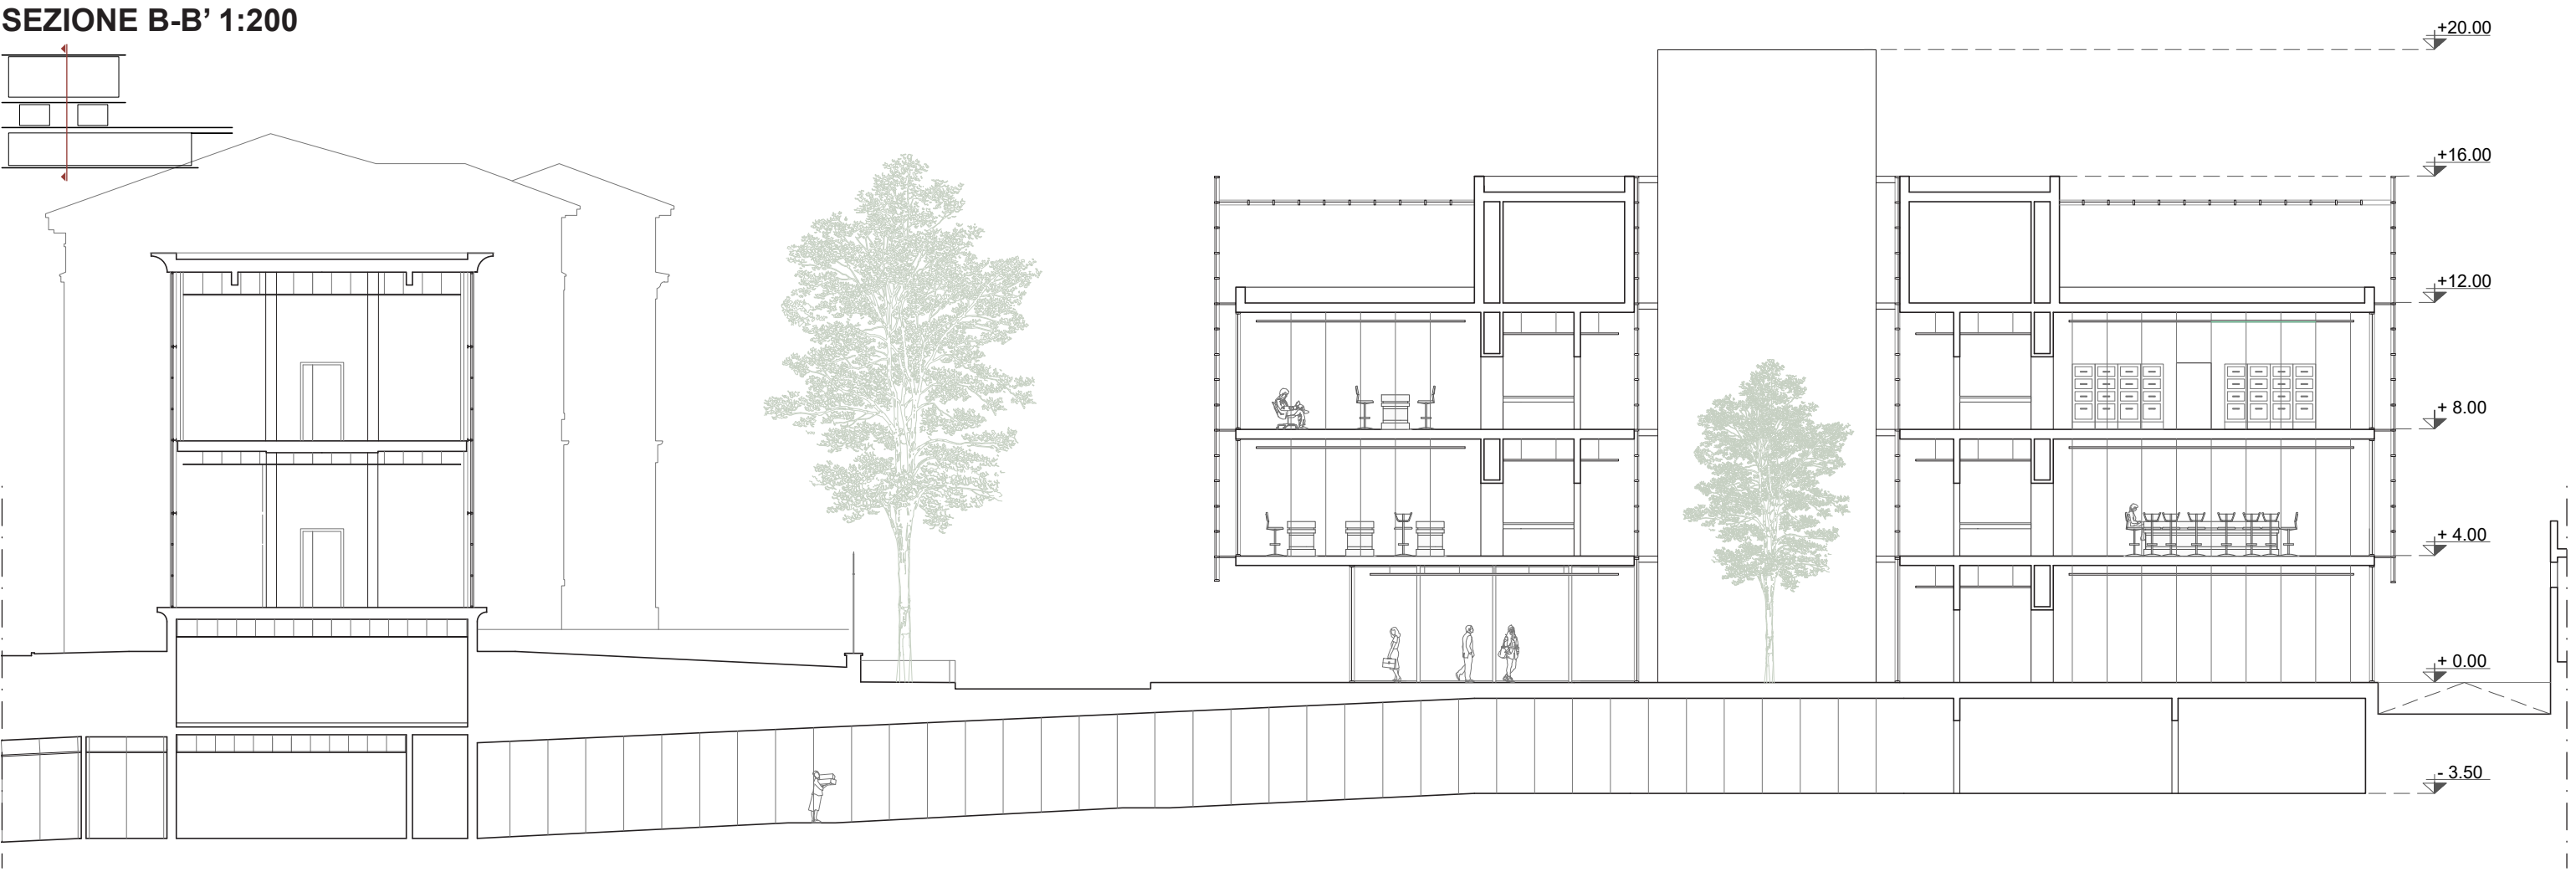

SEZIONE C-C' 1:200



PIANTA PIANO INTERRATO 1:200

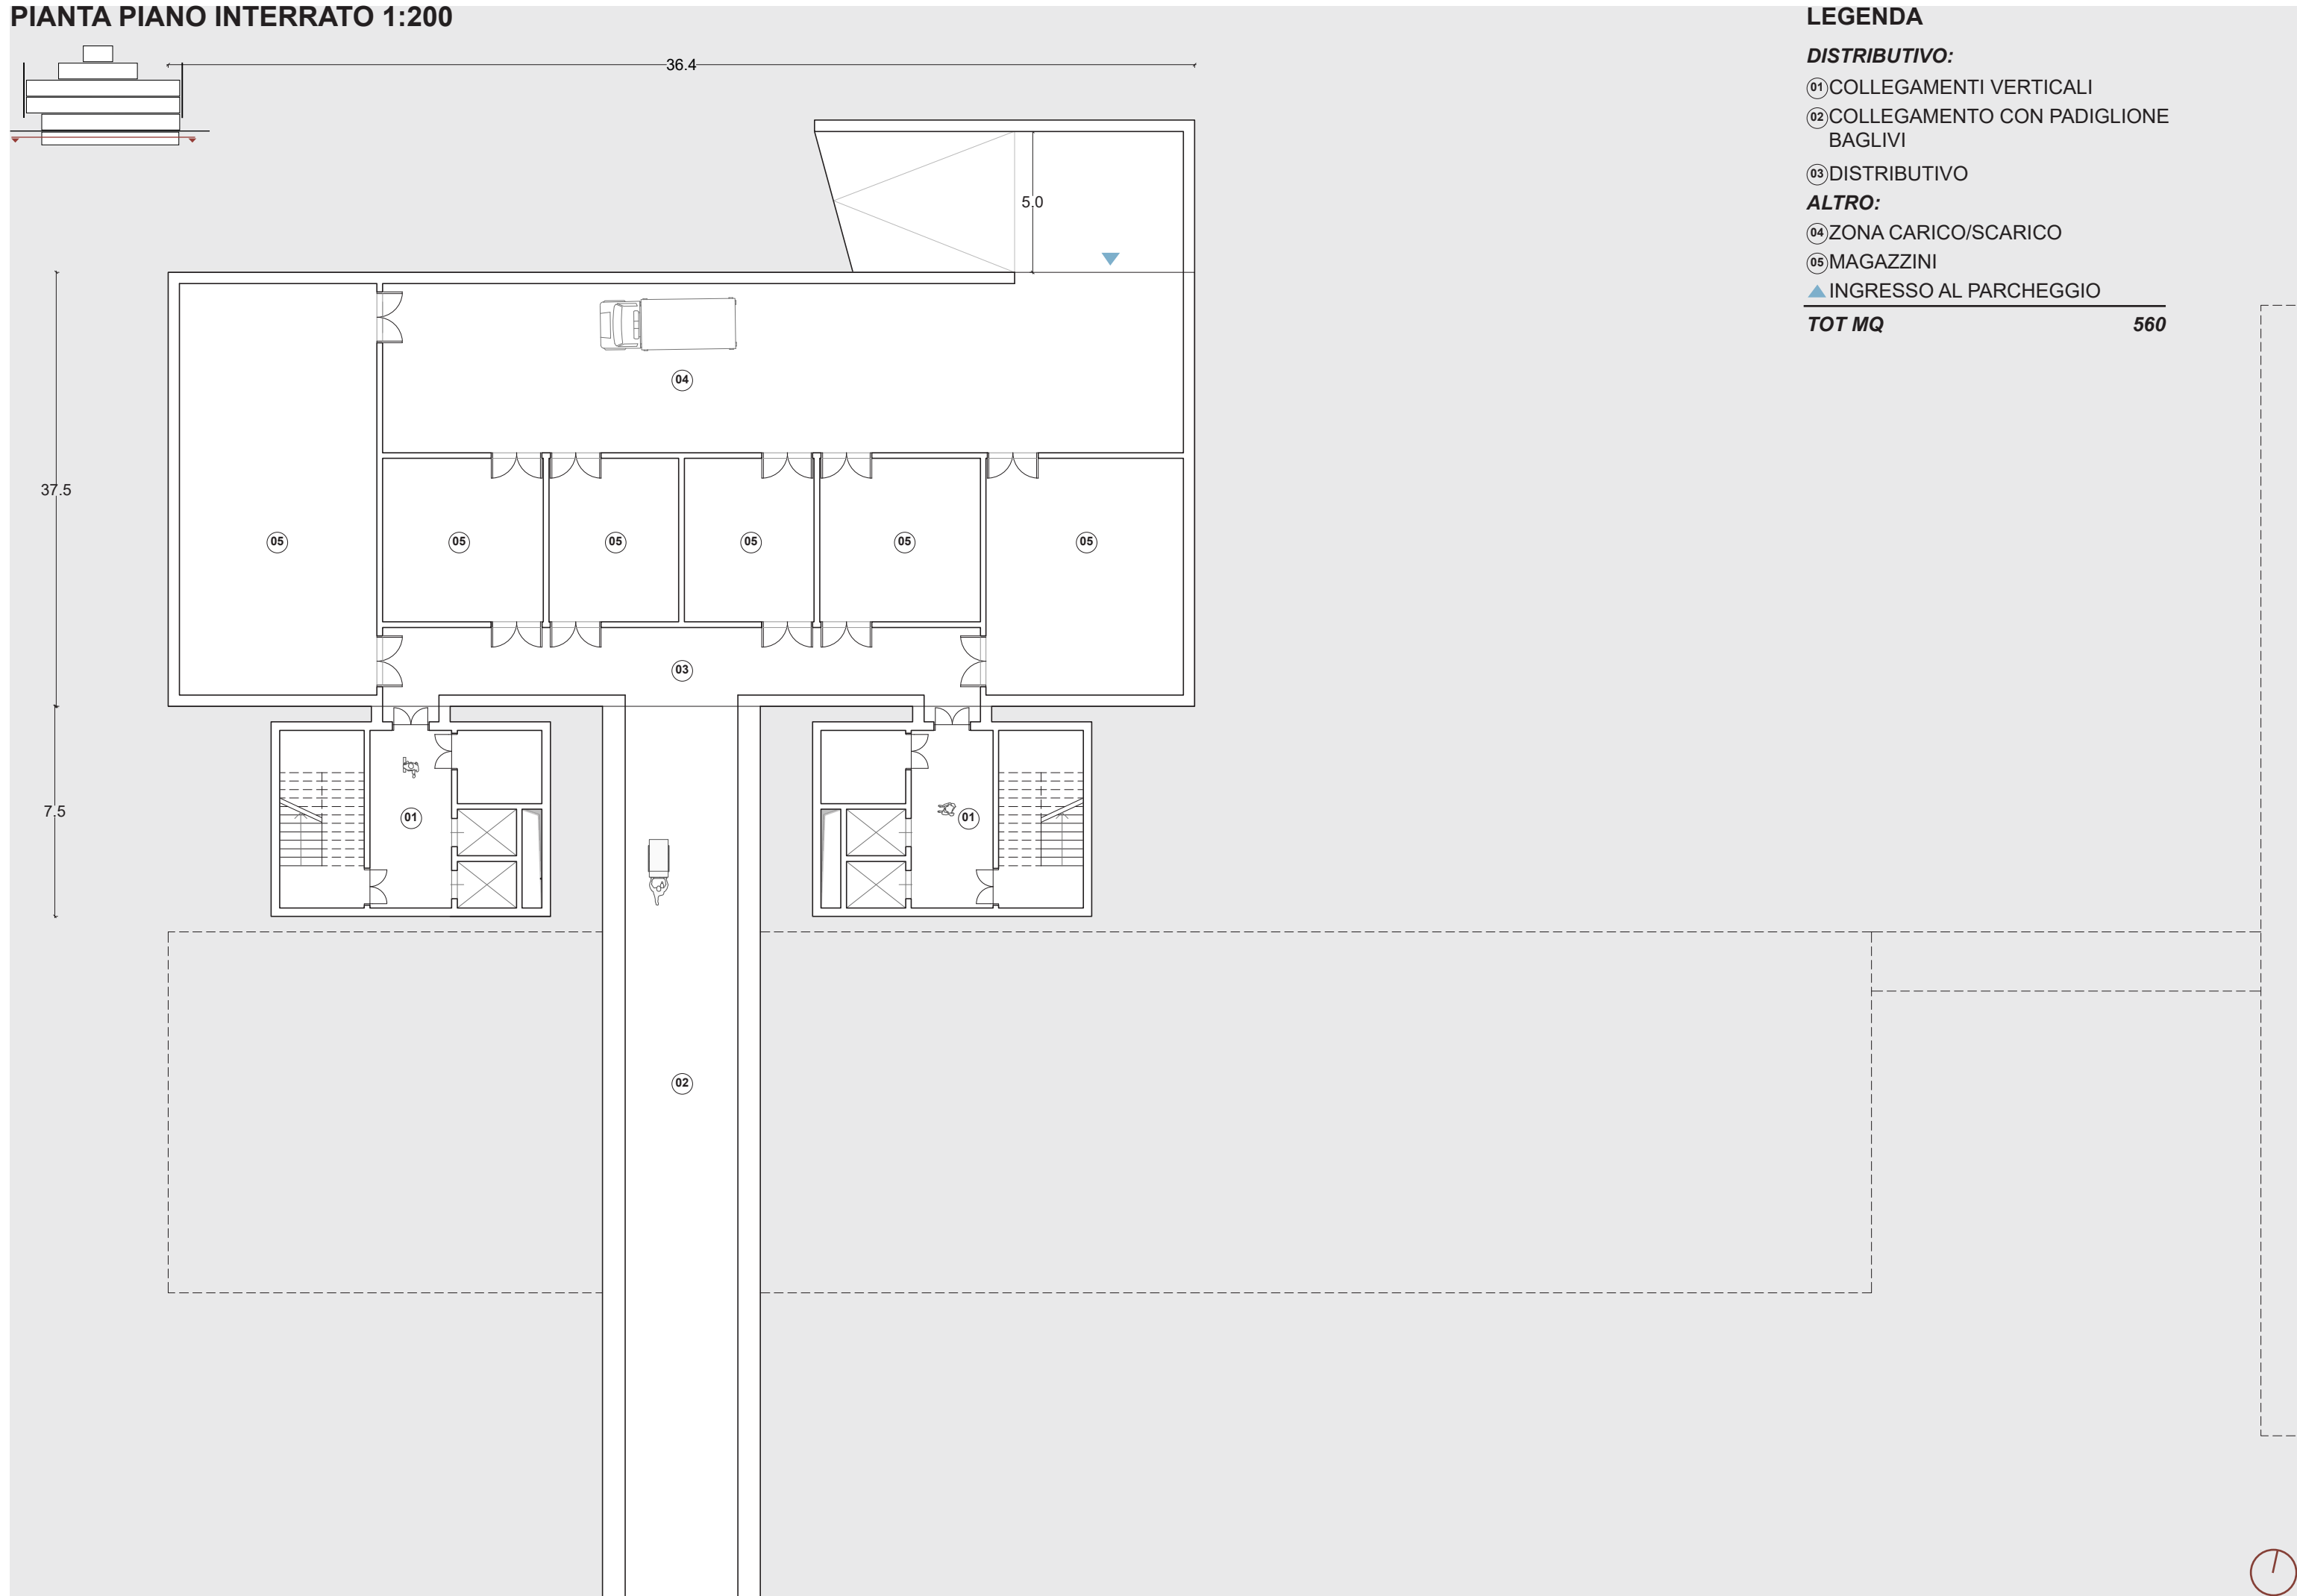

VISTA INGRESSO

