





Vista della facciata Sud-Est dell'edificio del Nuovo Polo dei Laboratori Rita Levi Montalcini all'interno del Campus IRCCS Spallanzani



Vista della Sala d'Ingresso al piano terra con la scala - anfiteatro dell'atrio in primo piano

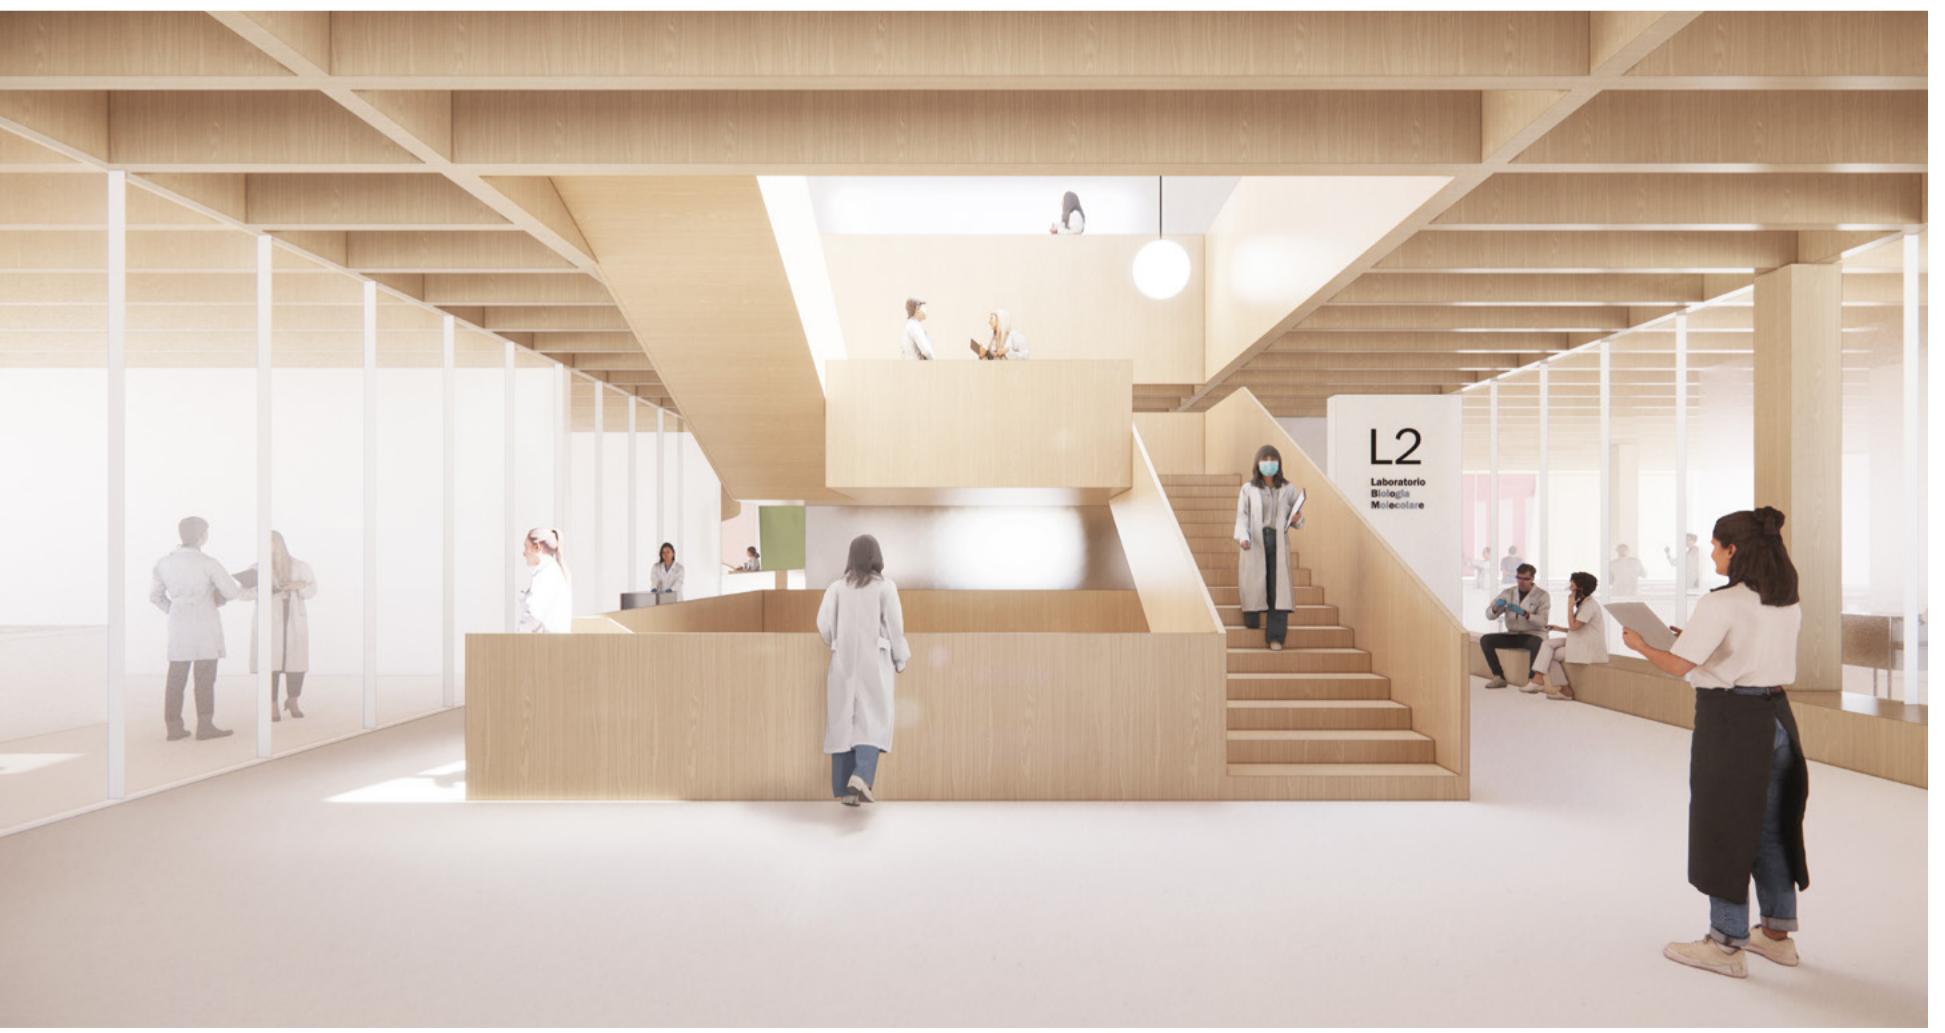

Vista dell'atrio al piano secondo con la scala, le piattaforme a mezza altezza e le aree collaborative informali

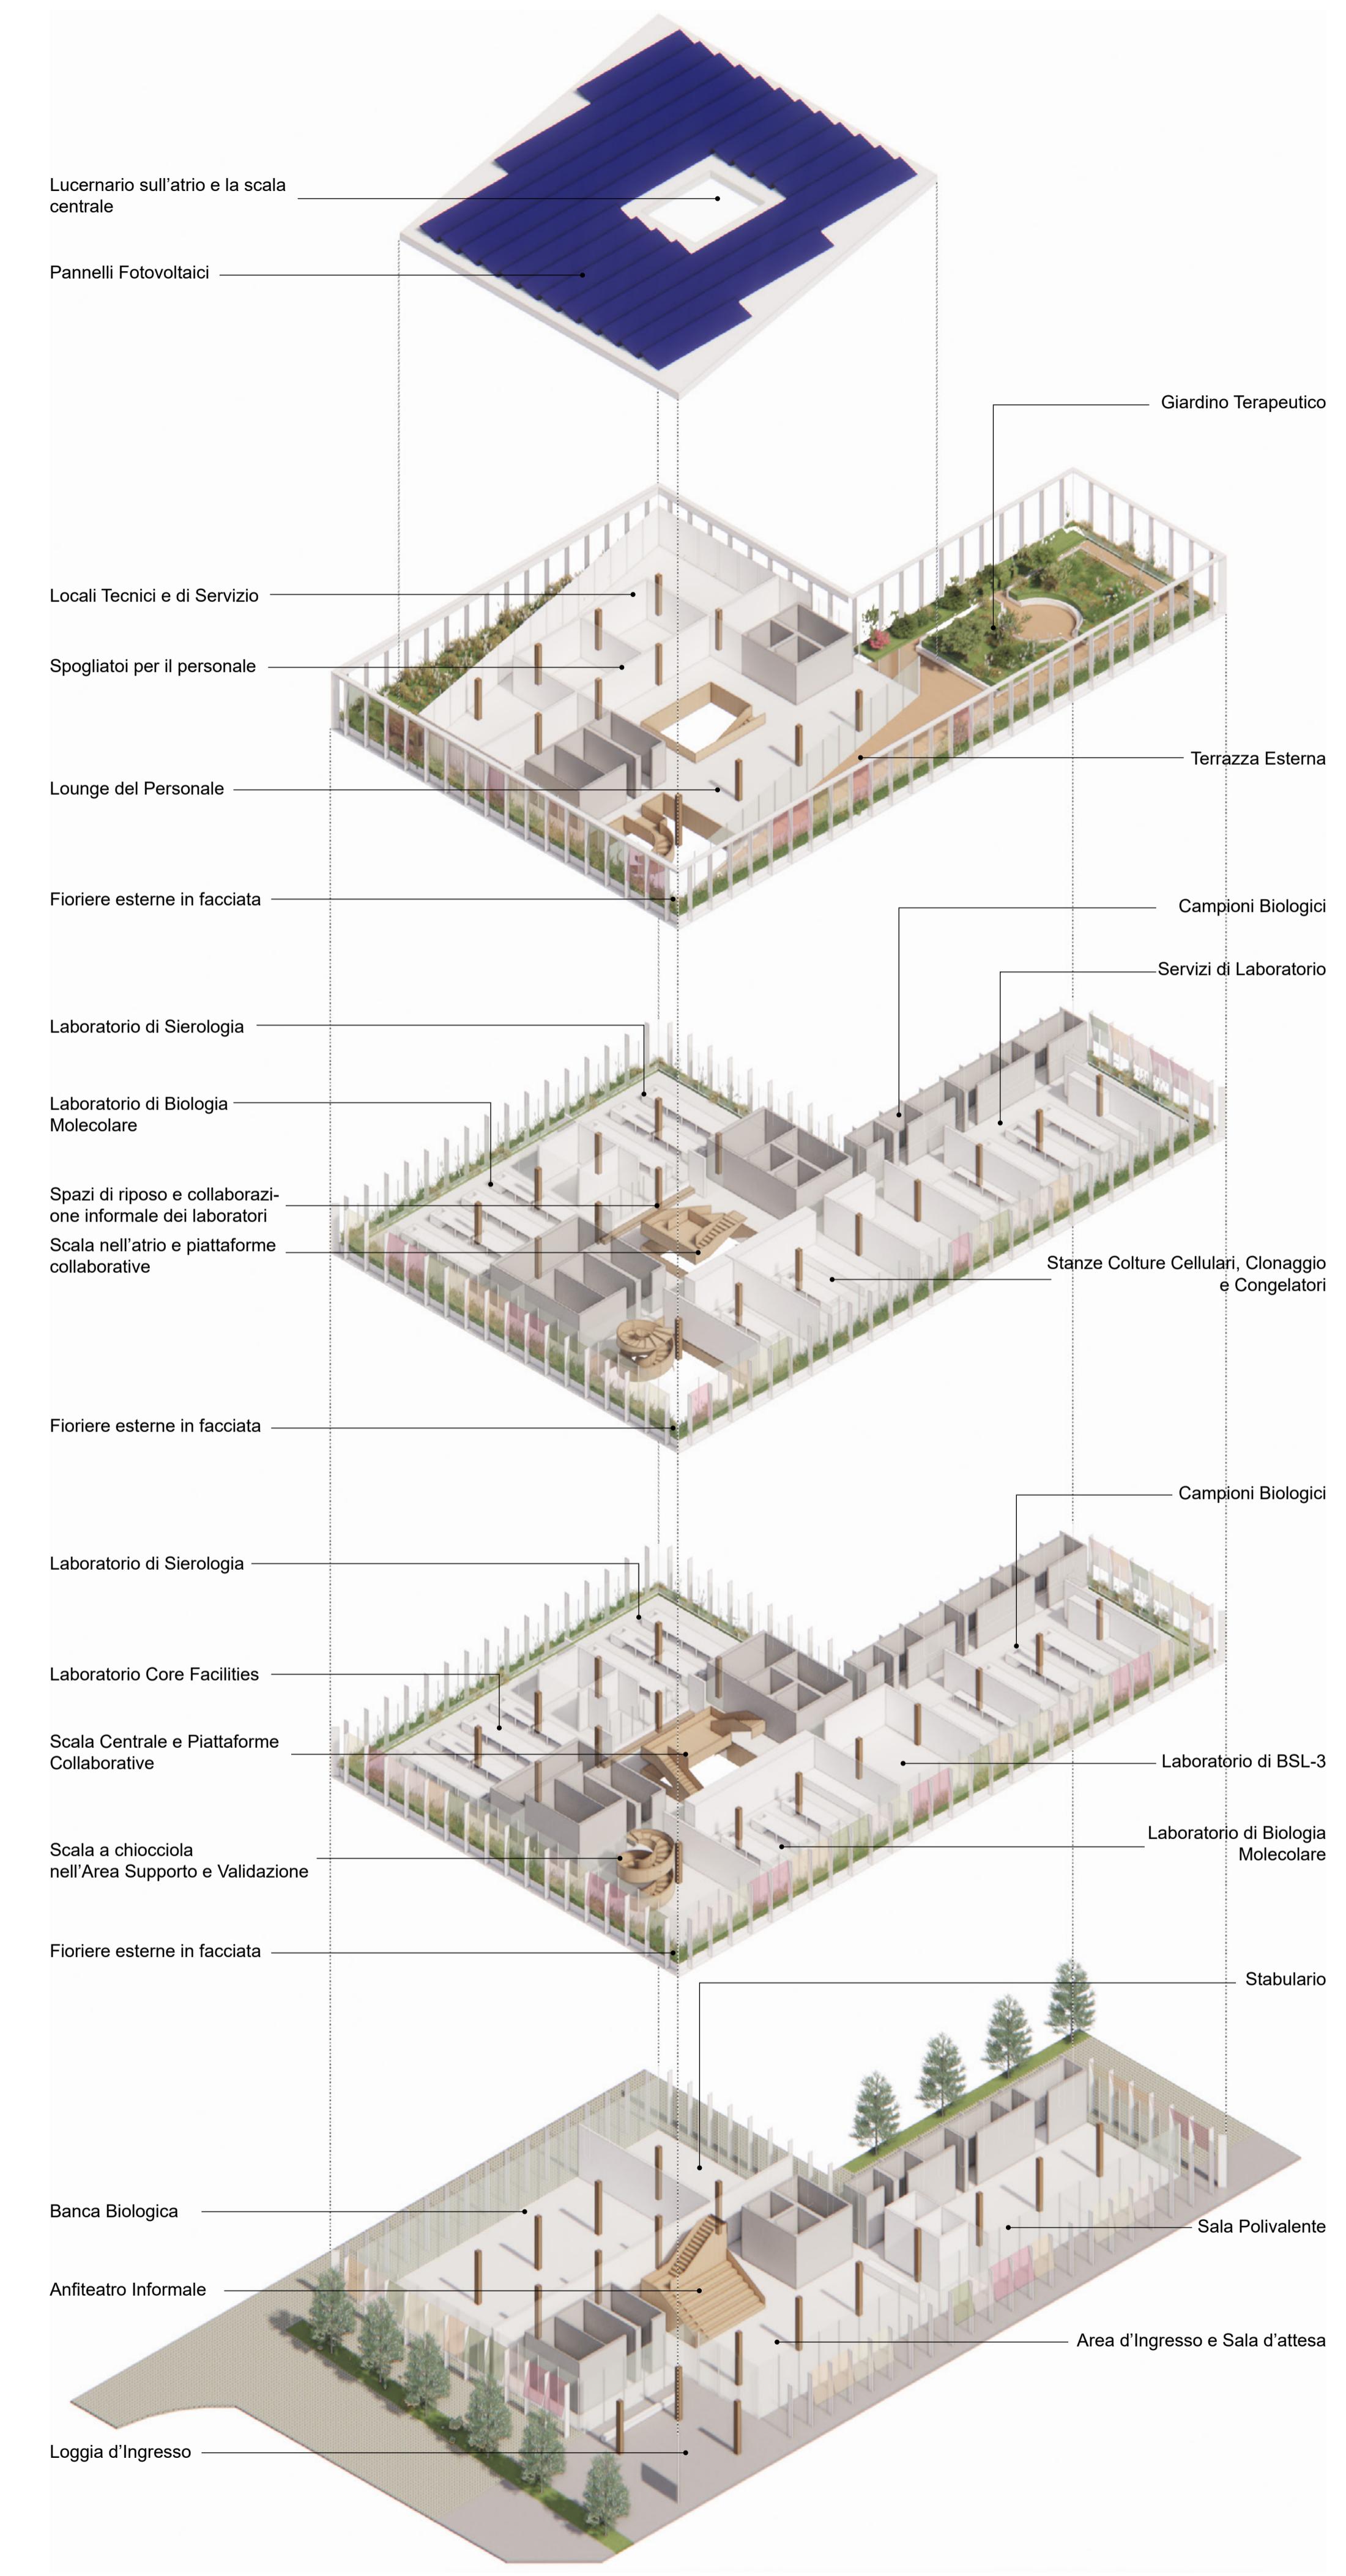

Esploso Assonometrico dell'edificio visto dall'angolo Sud-Ovest