




Ingresso principale personale e visitatori




Foyer | Piano terra



Laboratori | Piano primo

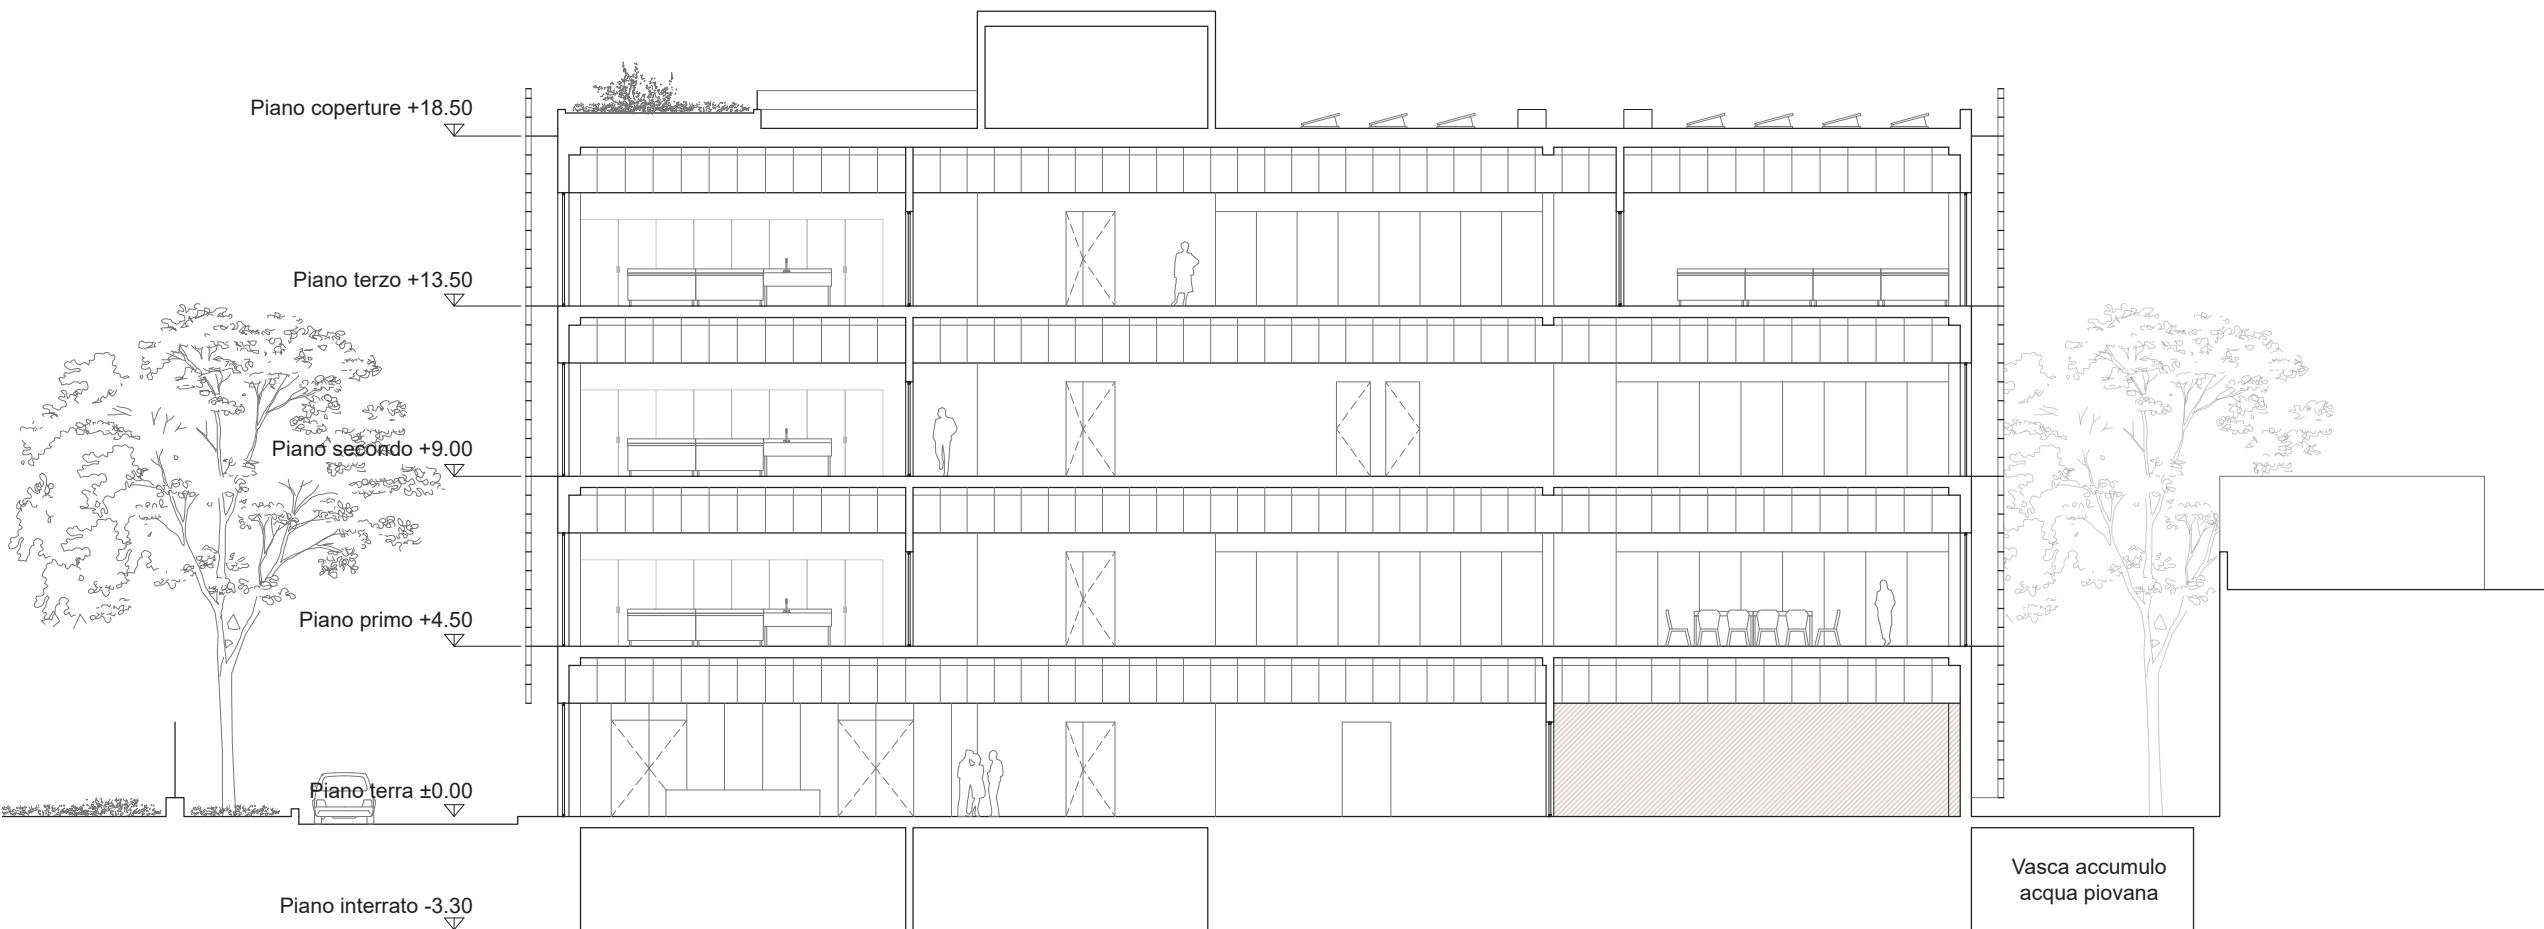

Sezione trasversale A-A' | 1:200

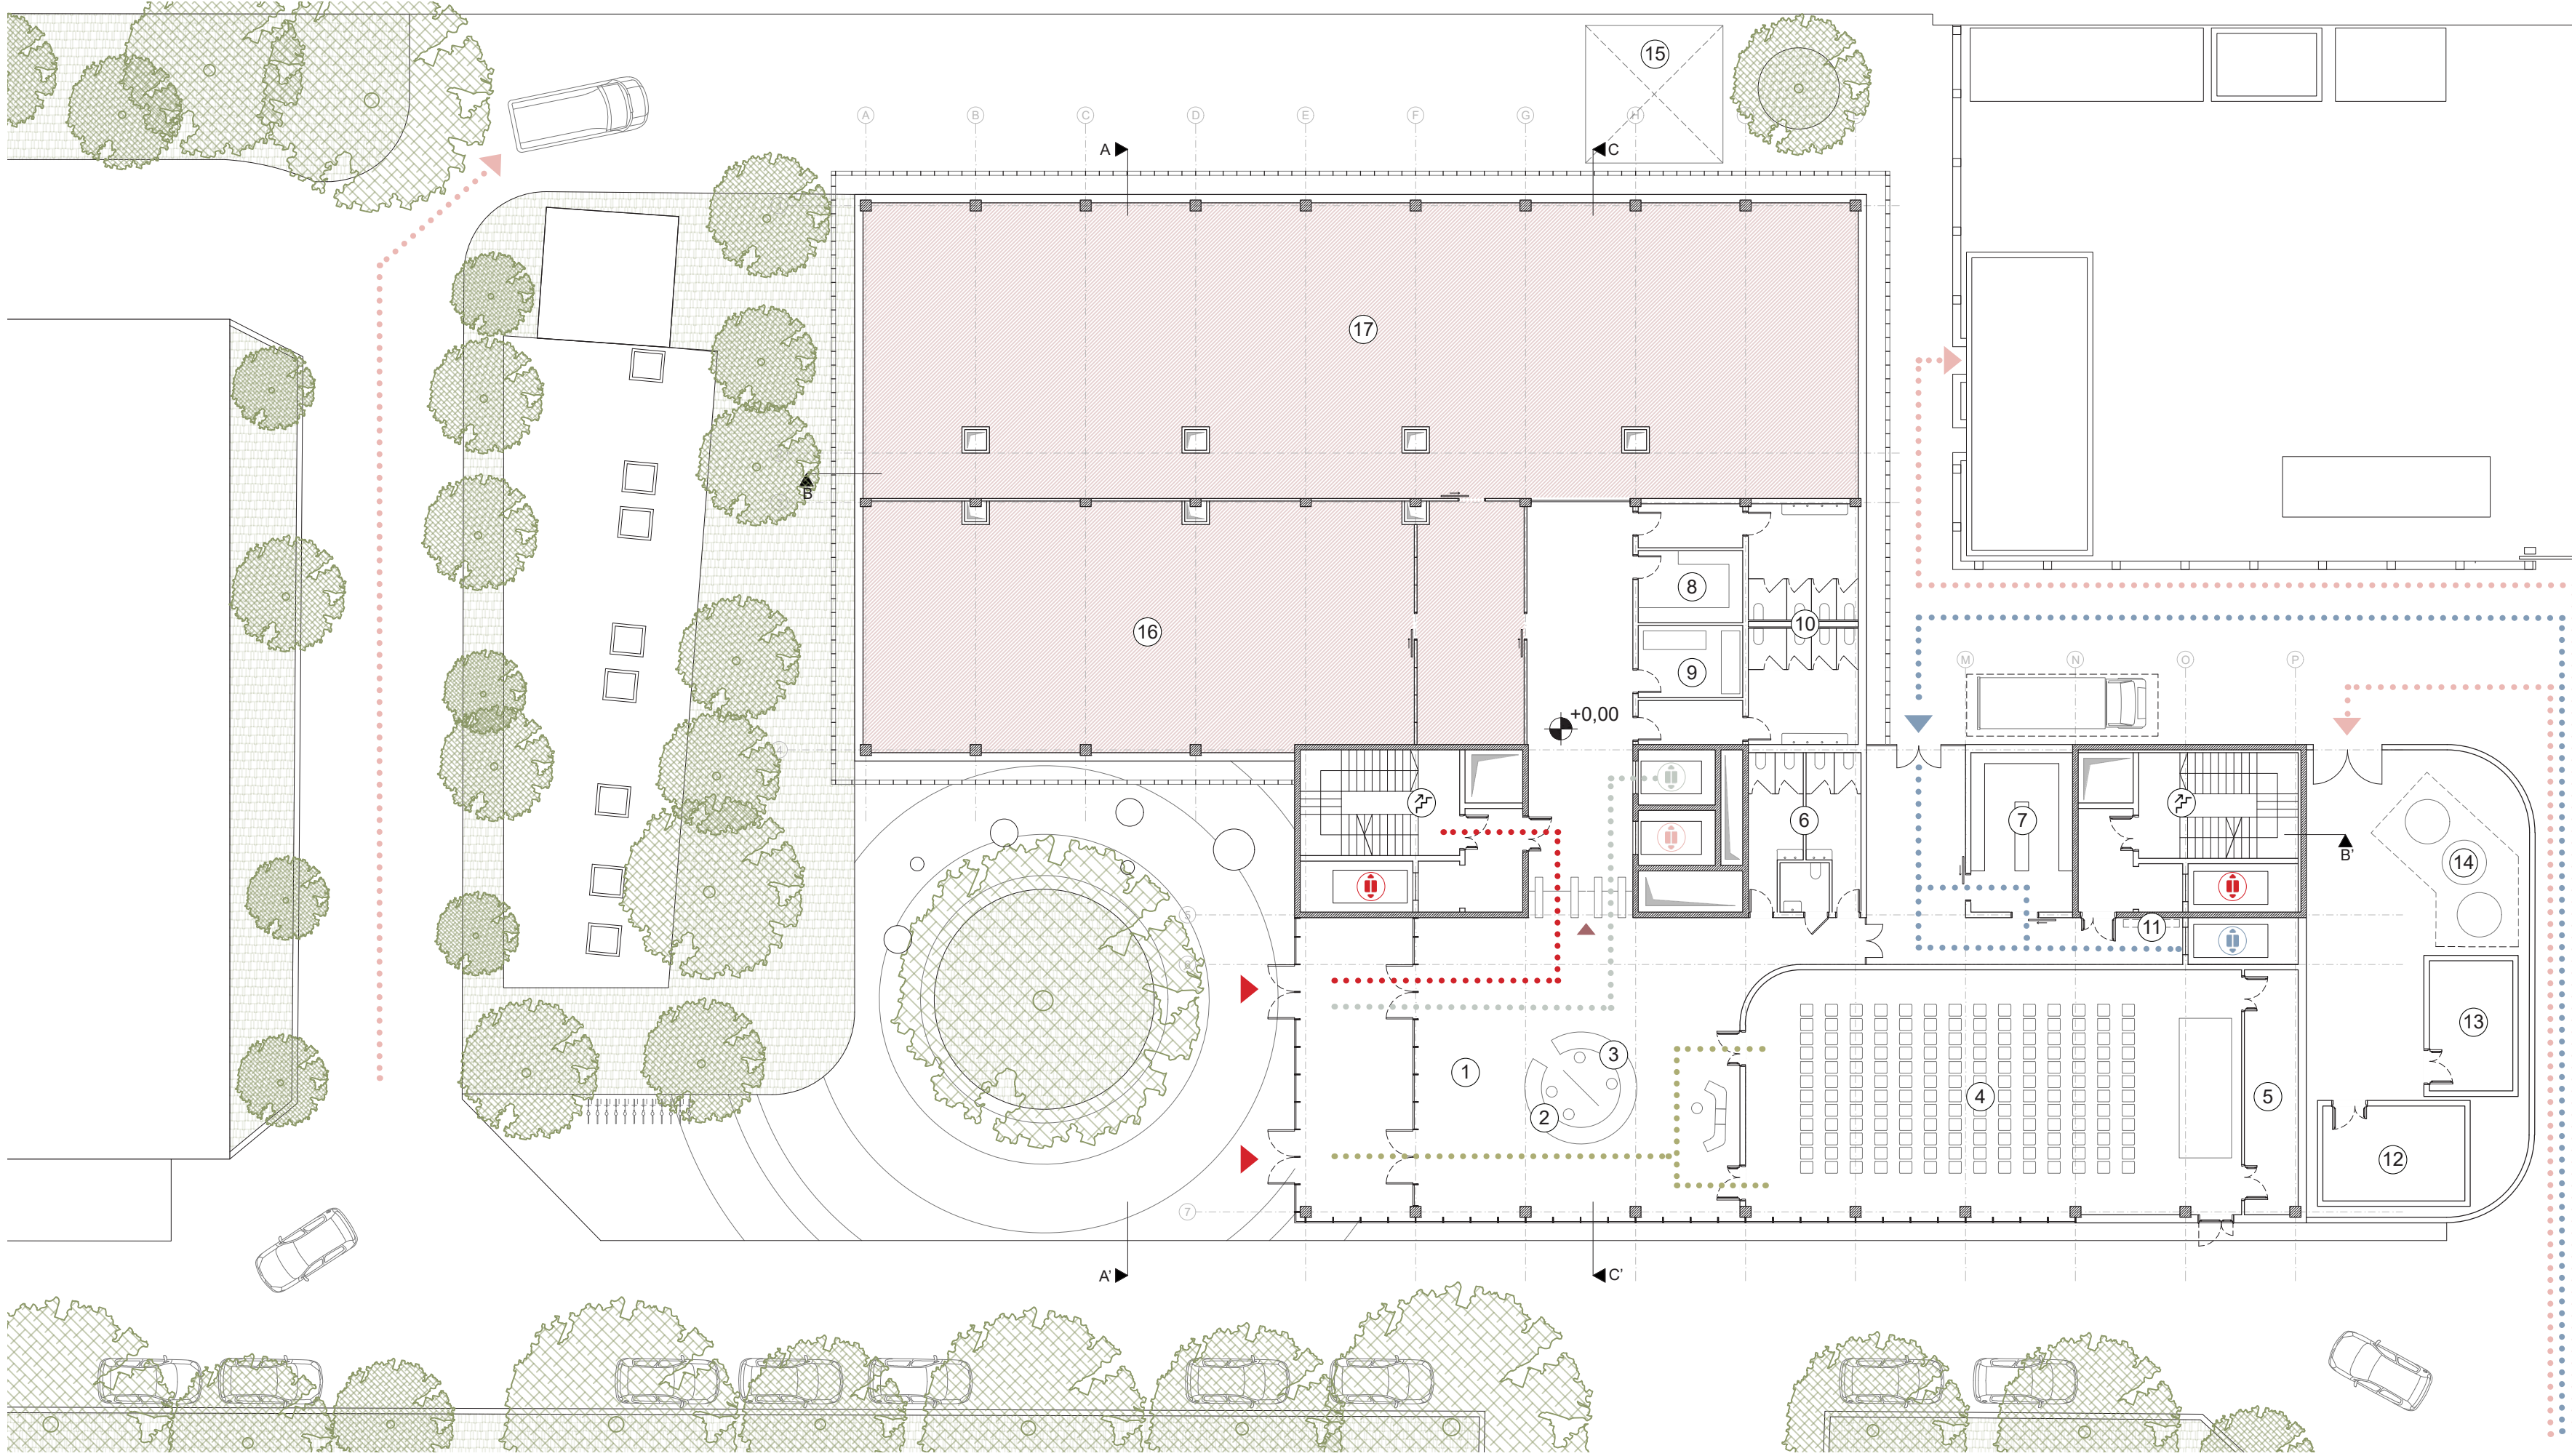

Pianta piano terra +0,00m | 1:200



Pianta piano primo +4,50m | 1:200