
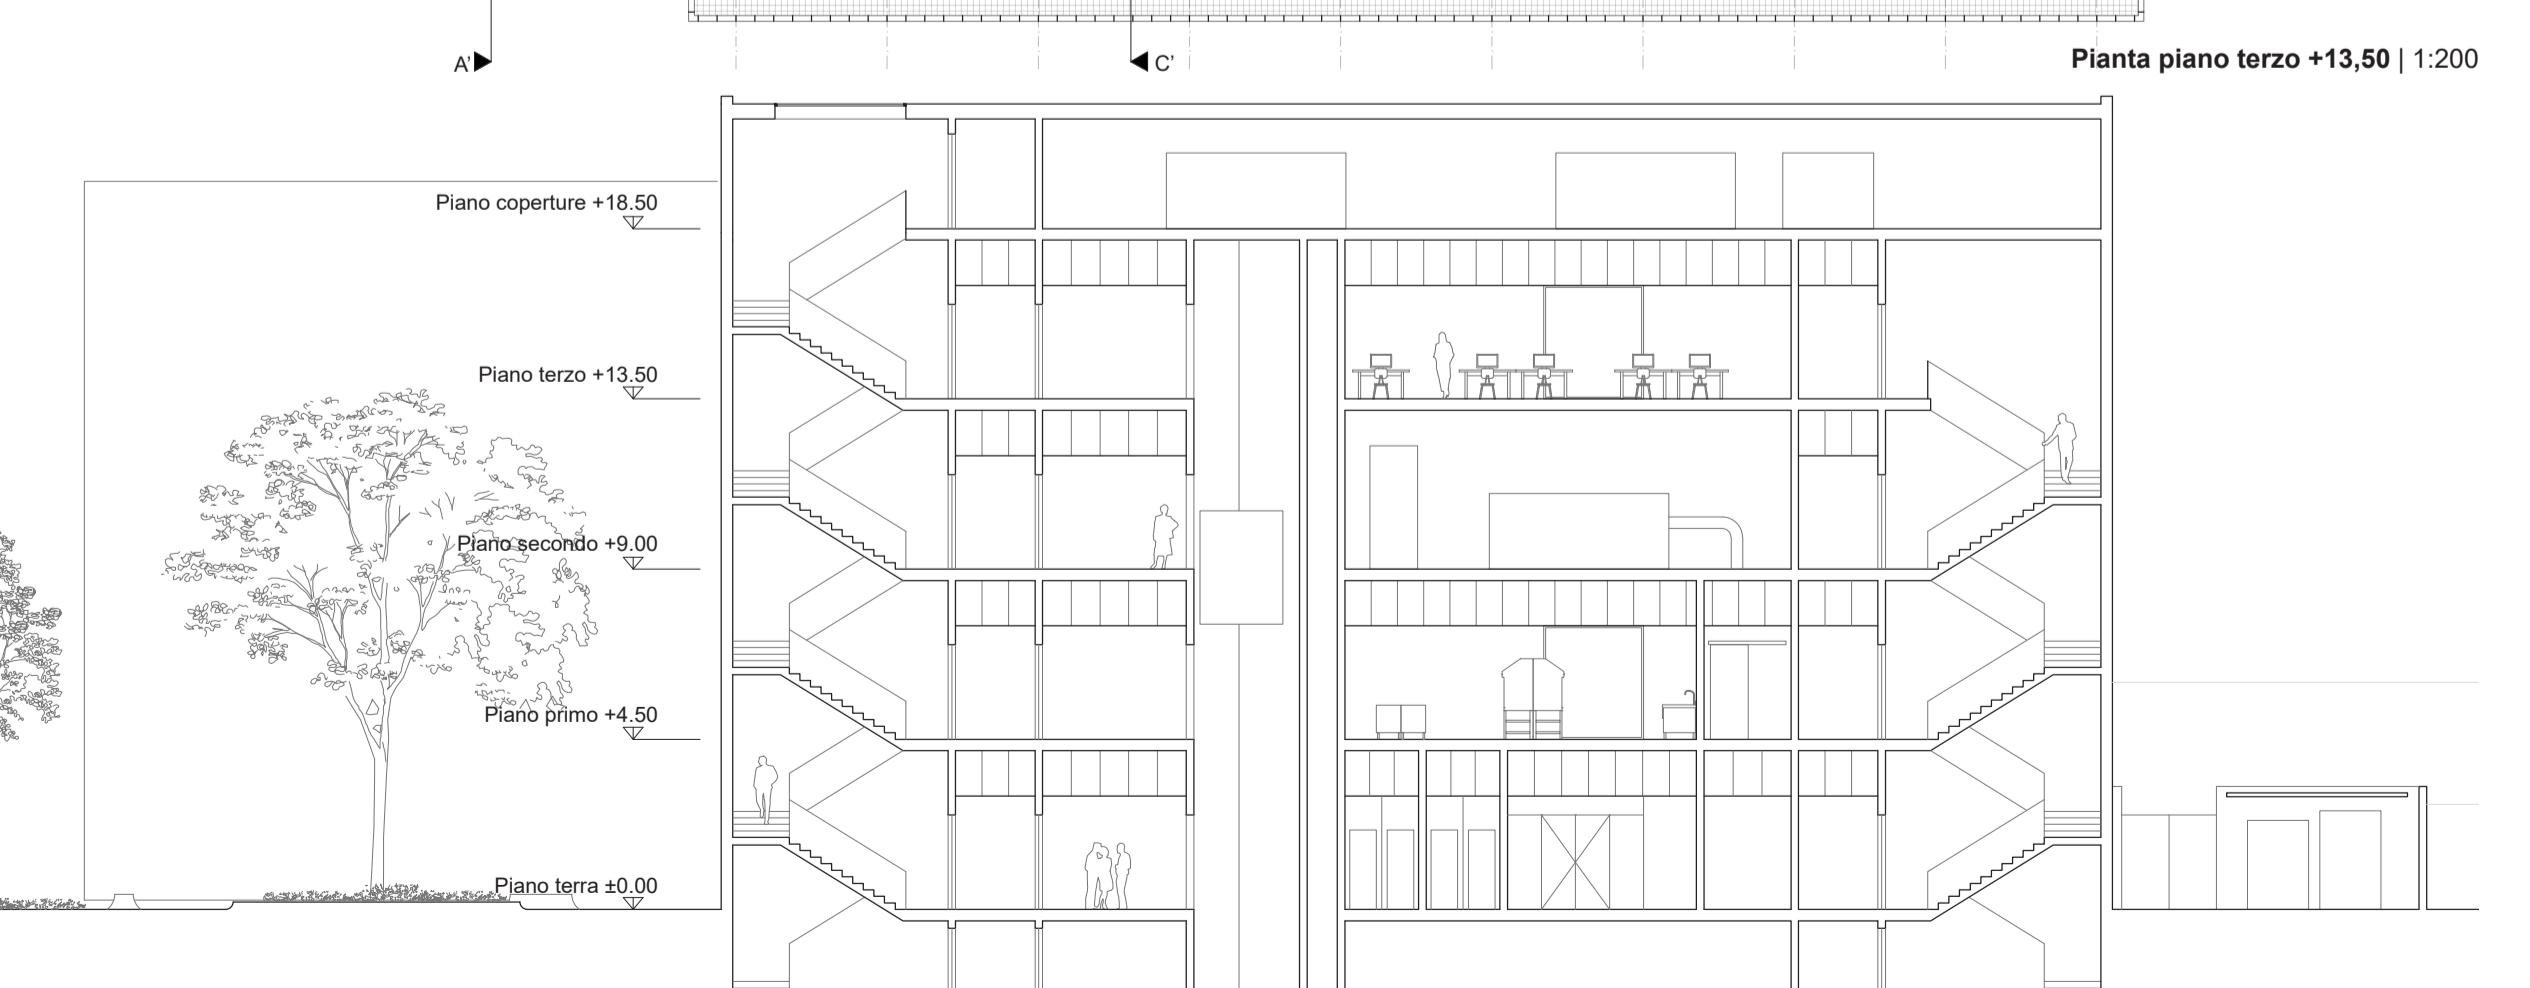
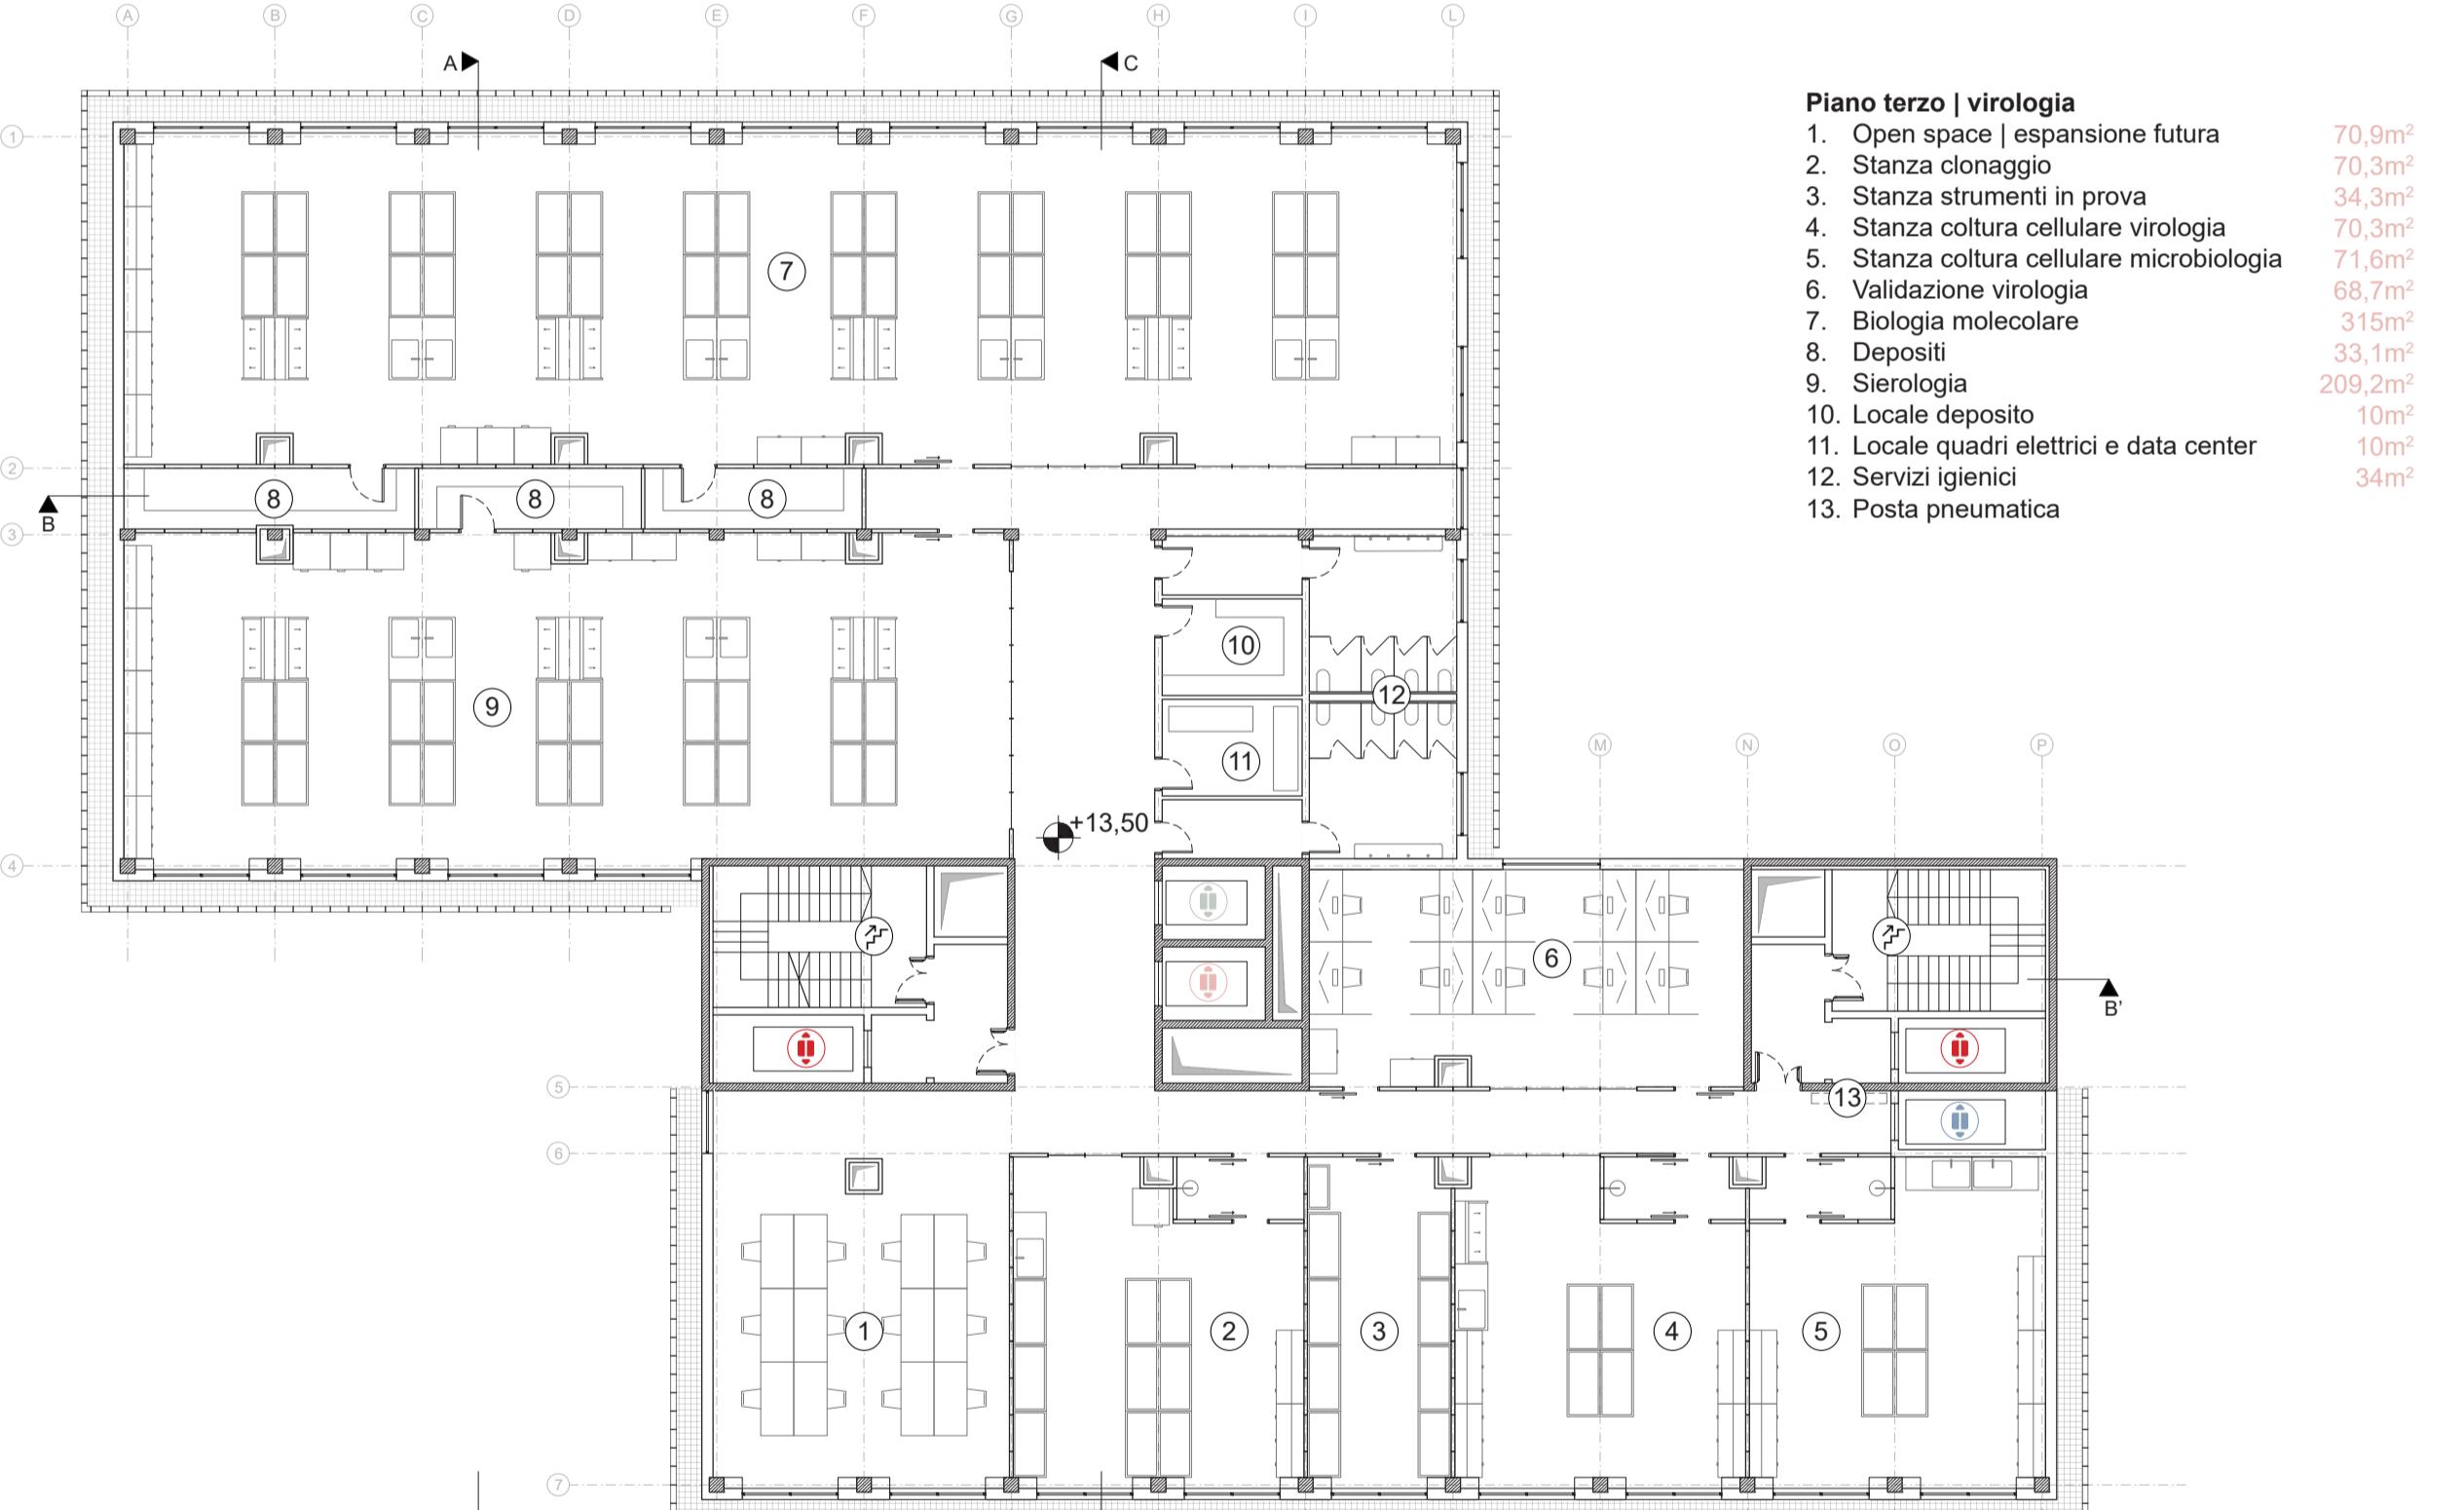
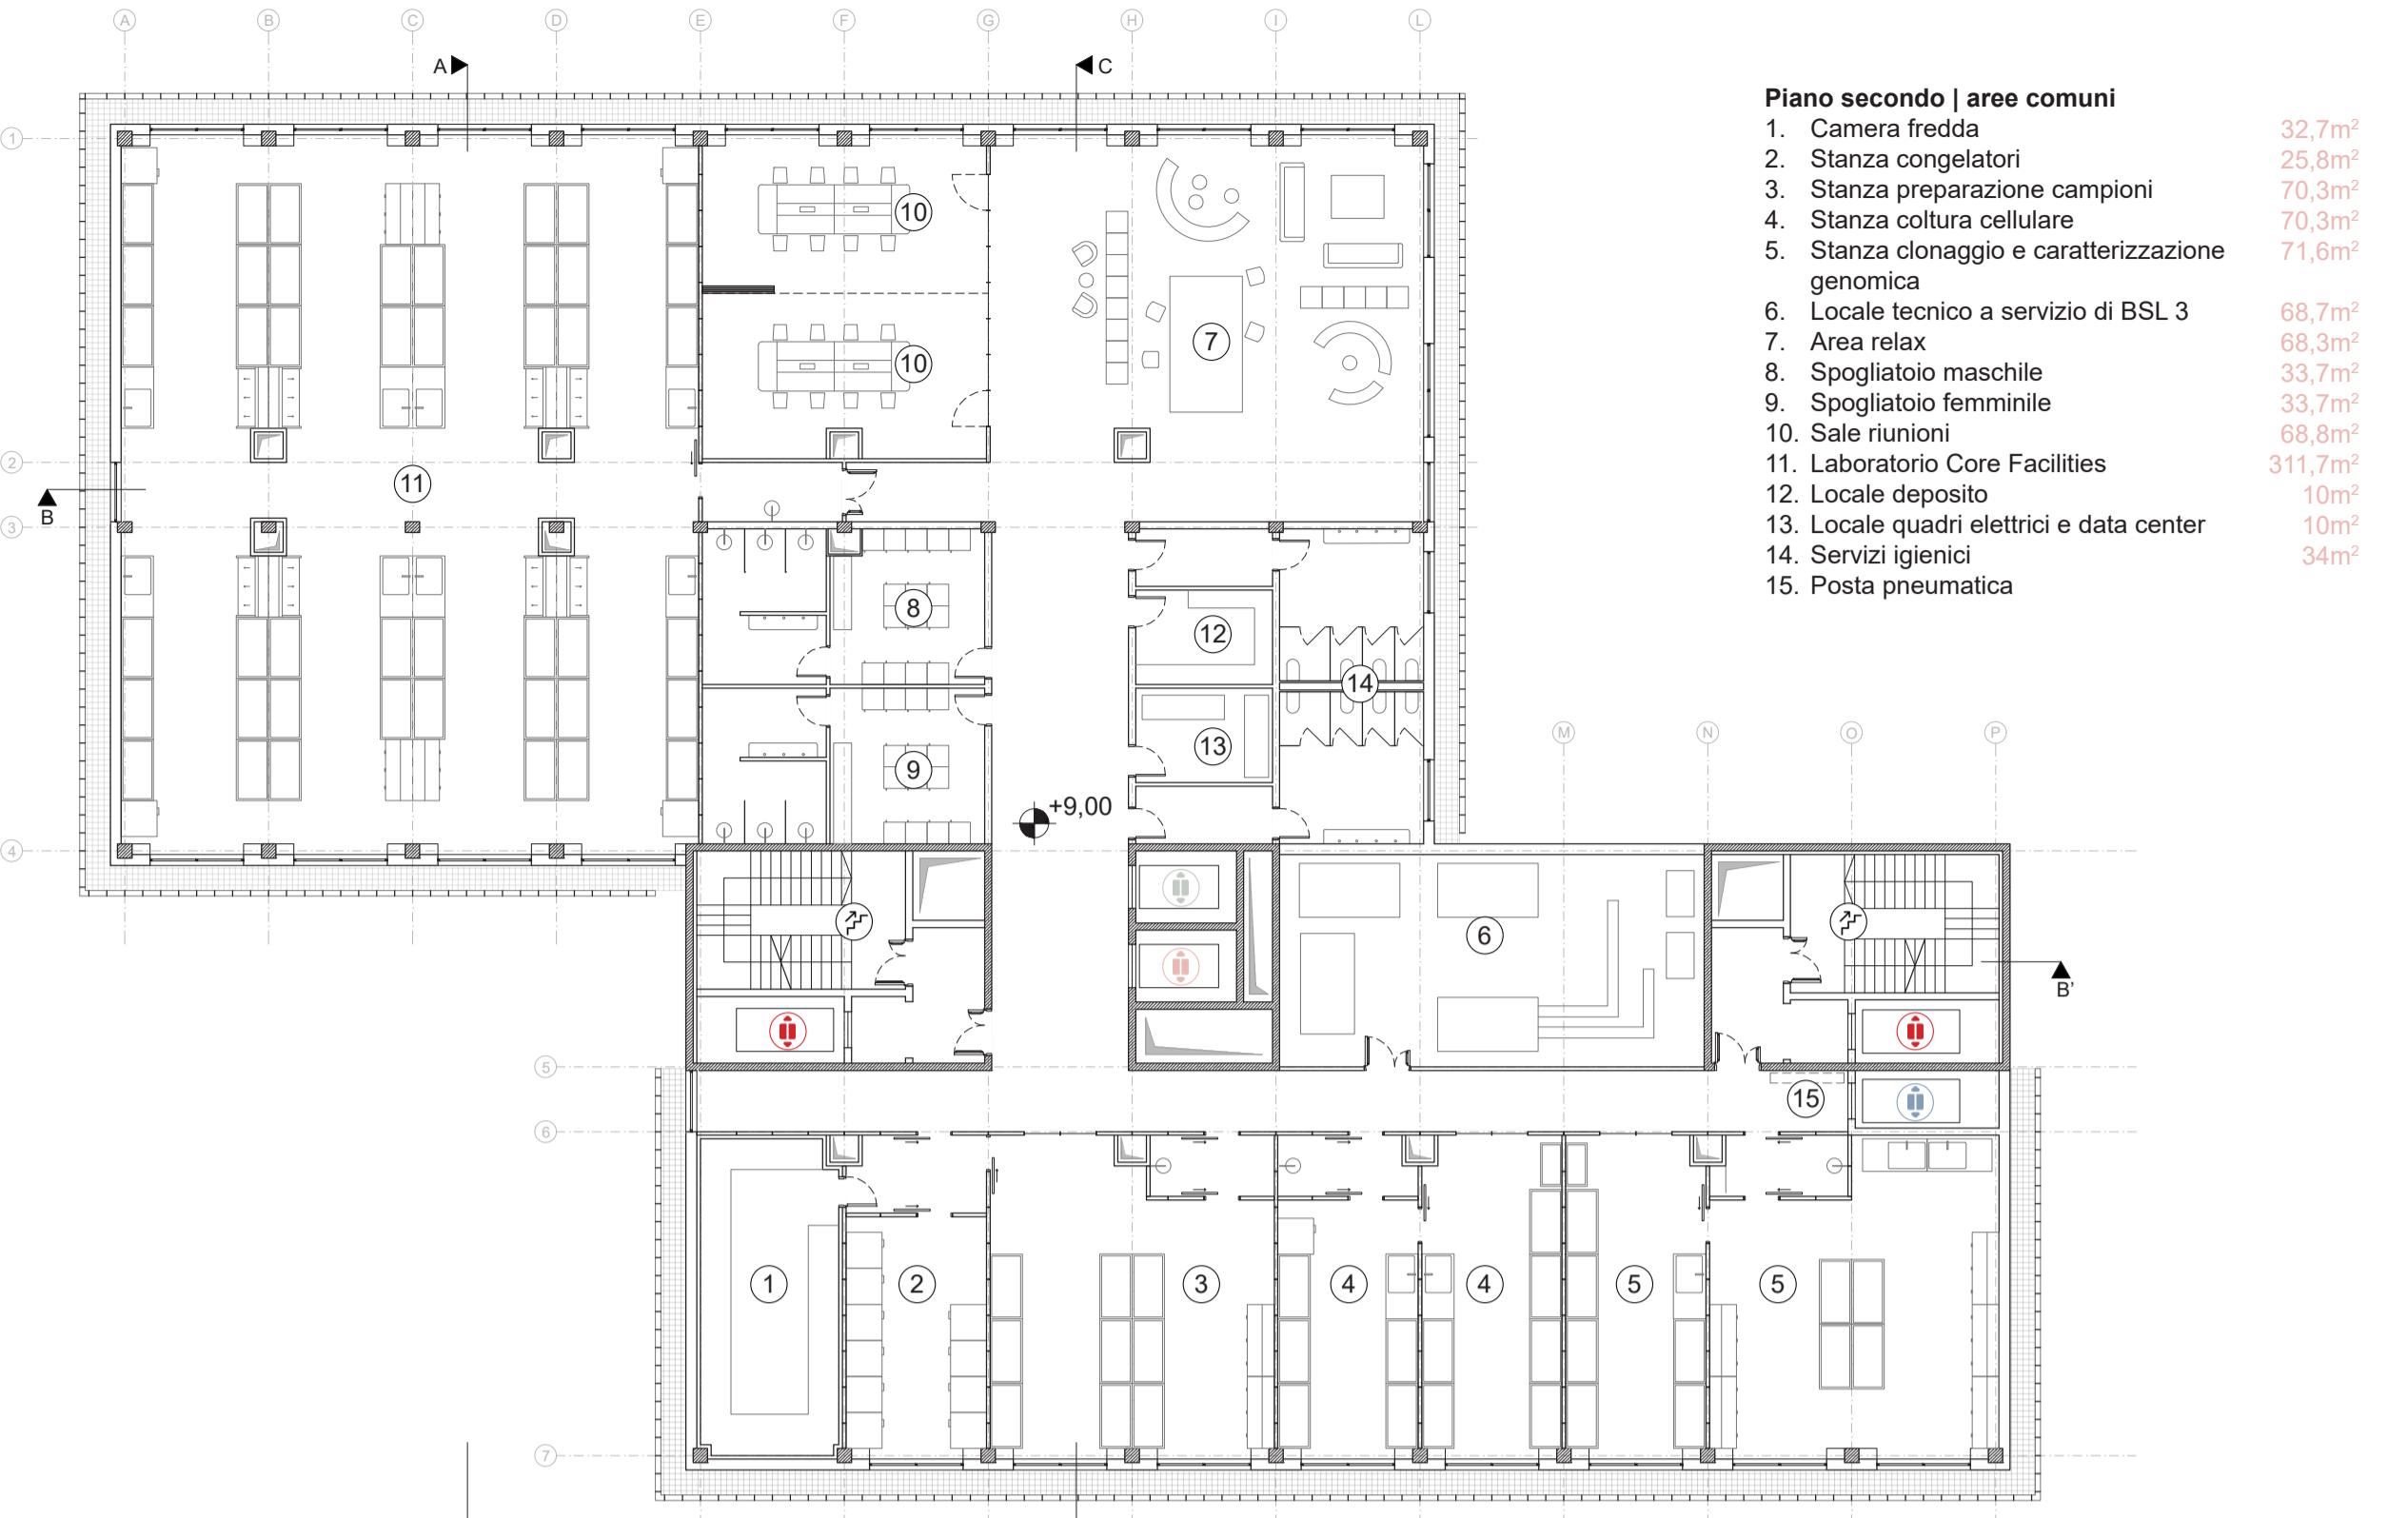
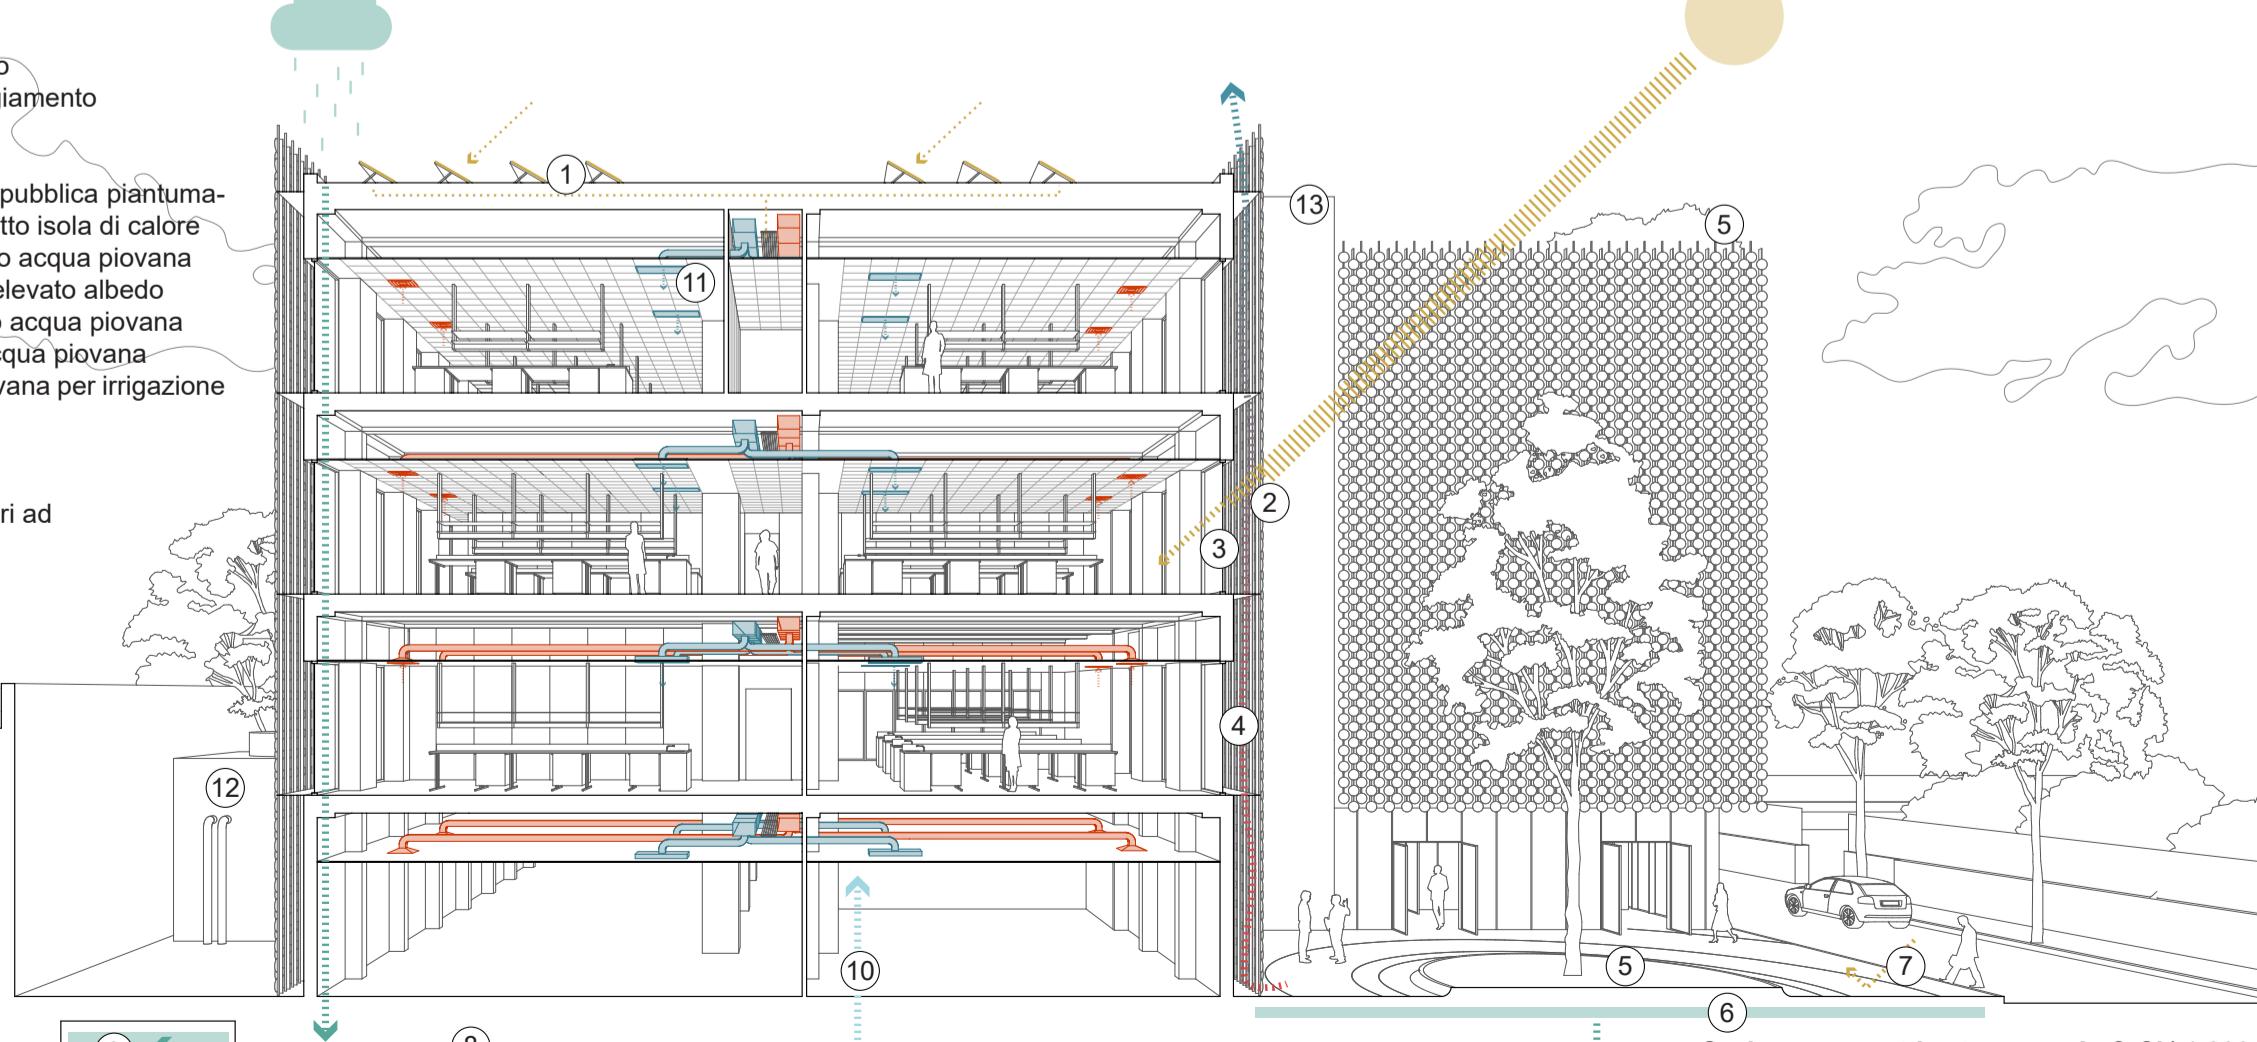
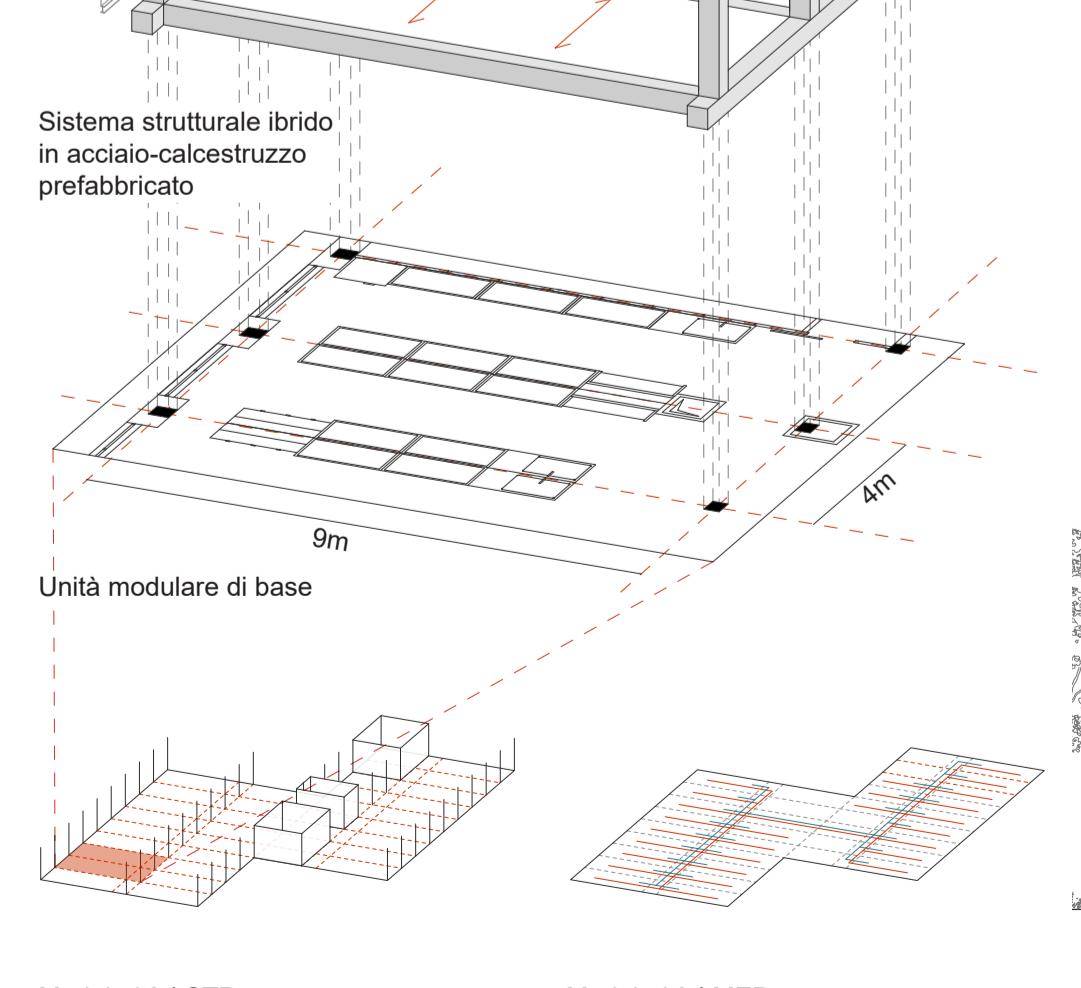
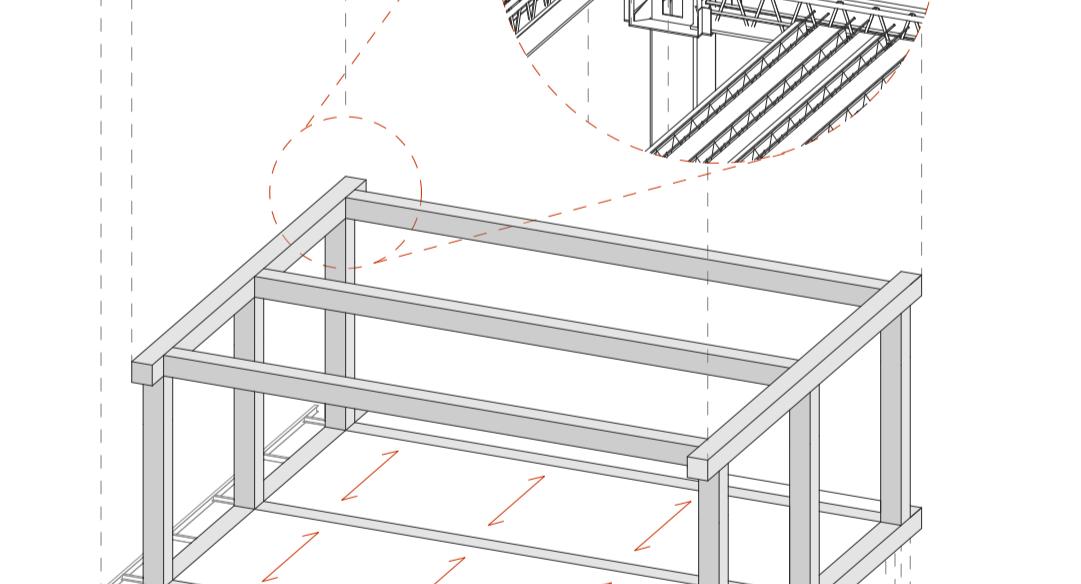
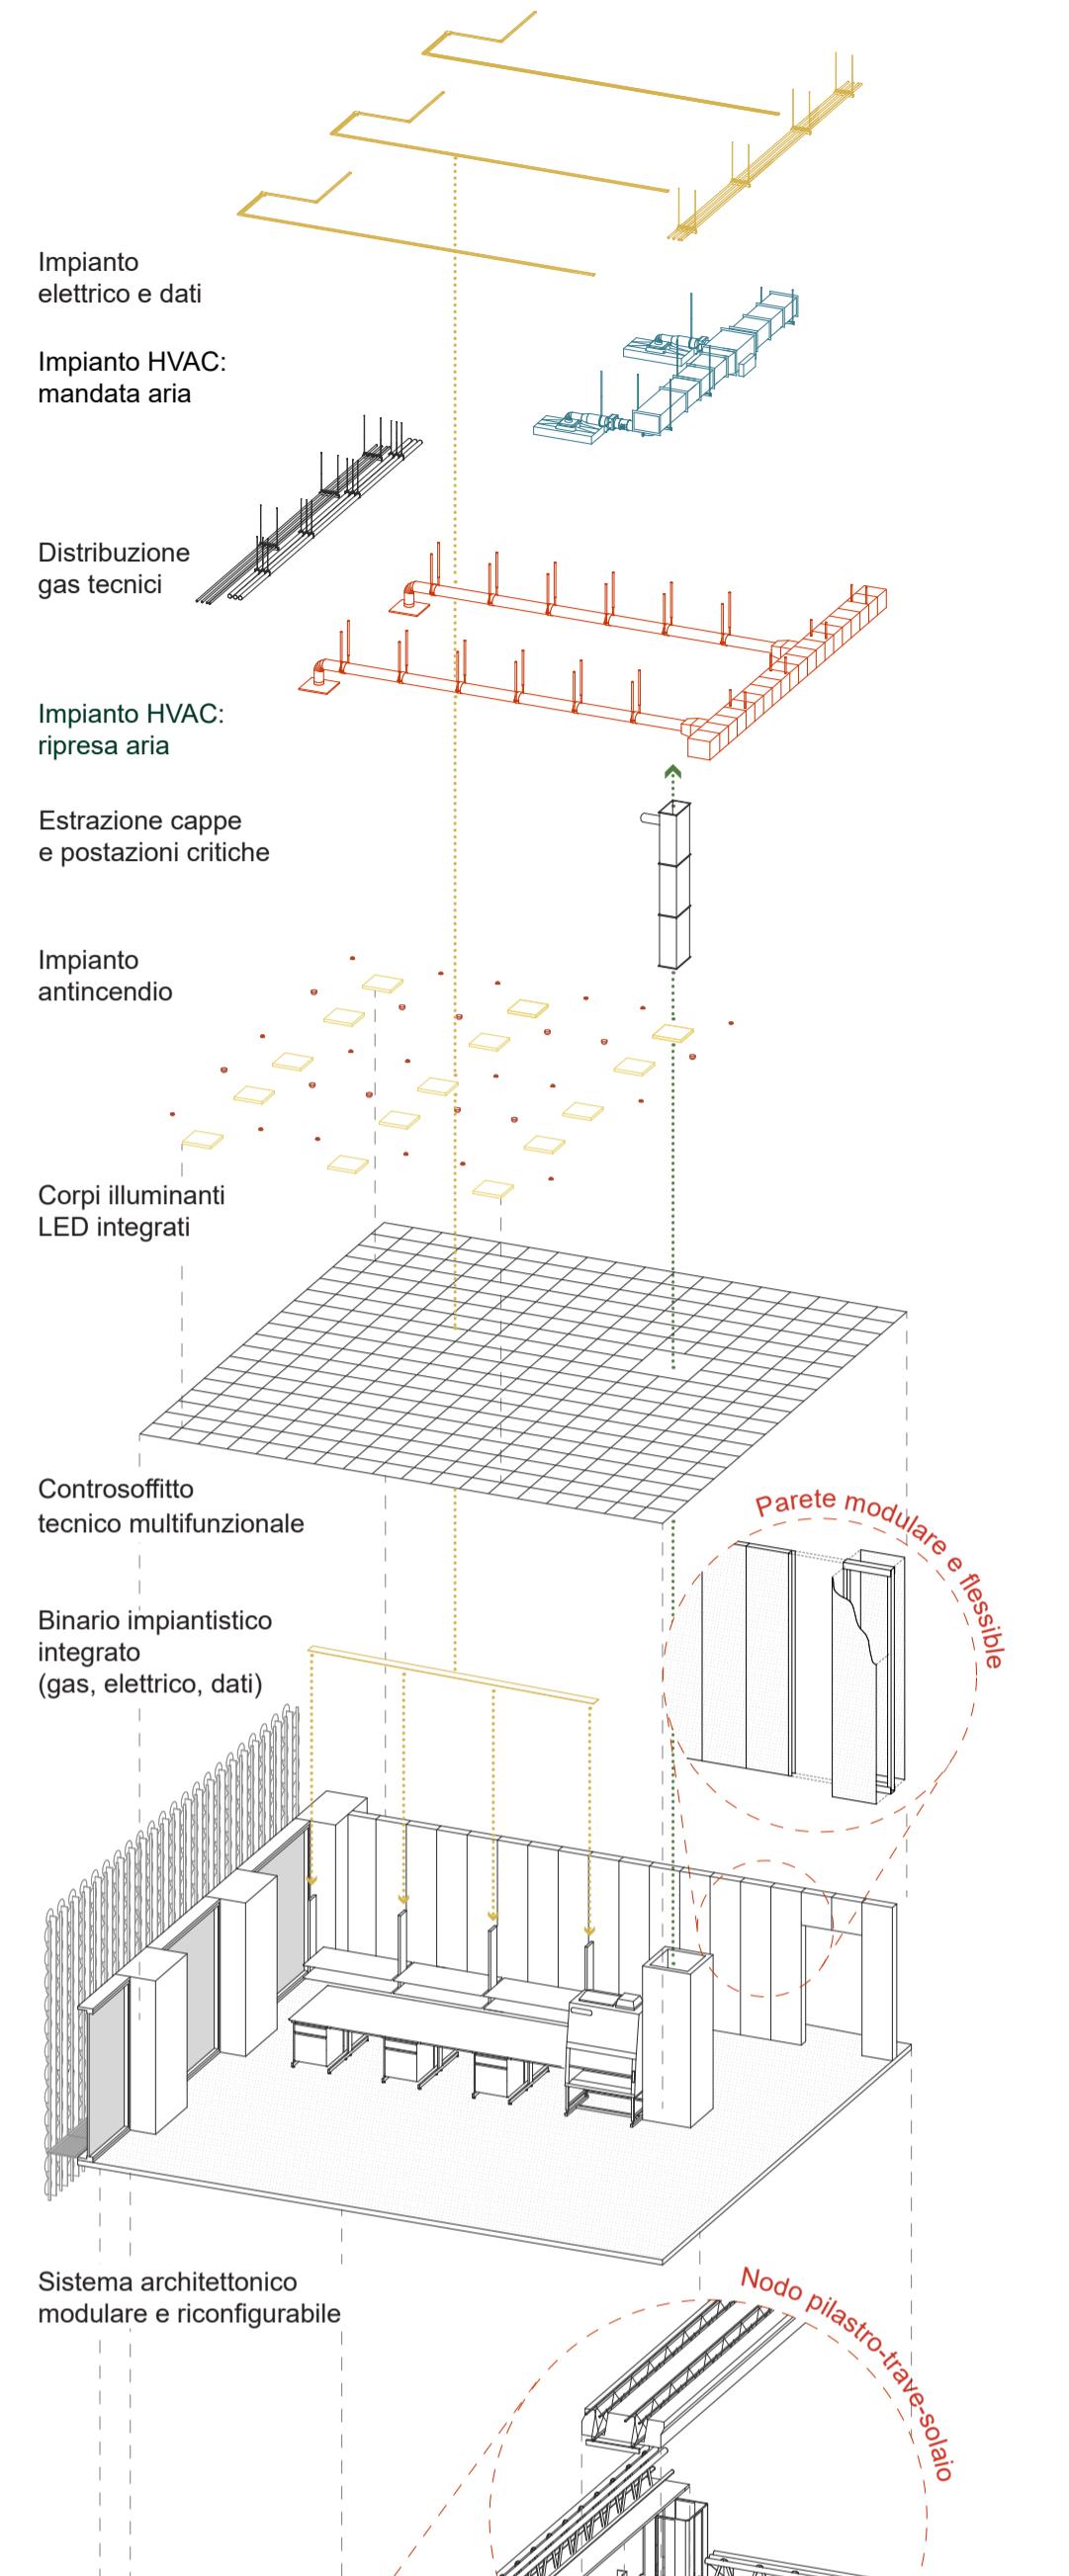


- Impianto fotovoltaico
- Sistema di ombreggiamento
- Vetri basso-emissivi
- Facciata ventilata
- Coperture e piazza pubblica piantumate per riduzione effetto isola di calore
- Sistema di accumulo acqua piovana
- Pavimentazioni ad elevato albedo
- Sistema di recupero acqua piovana
- Vasca di raccolta acqua piovana
- Riutilizzo acqua piovana per irrigazione ed usi tecnici
- Filtri HEPA
- Torre evaporativa
- UTA con recuperatori ad alta efficienza

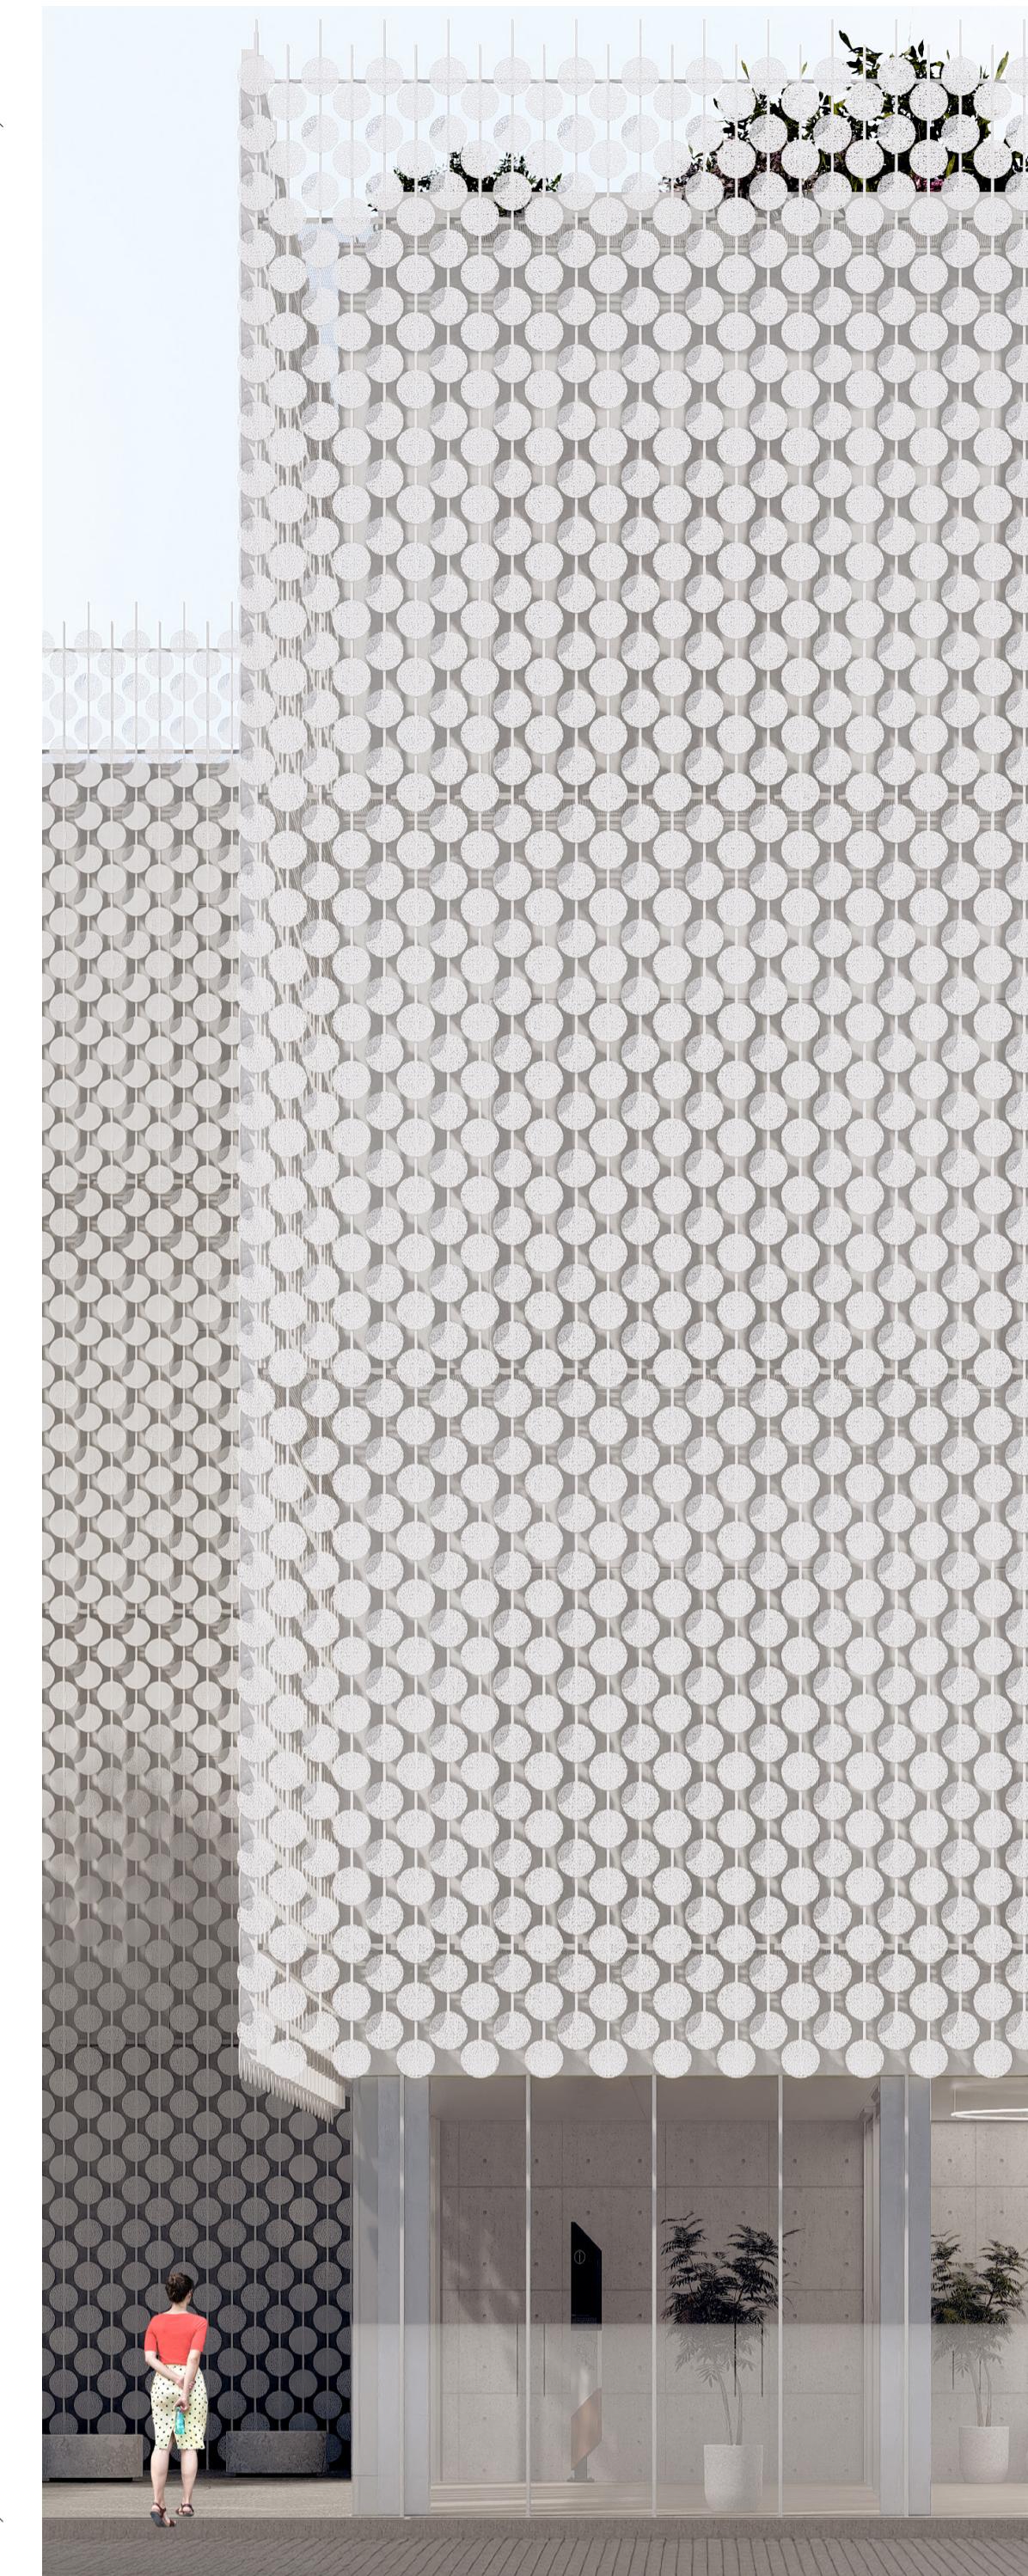

Piano secondo   aree comuni	
1. Camera fredda	32,7m <sup>2</sup>
2. Stanza congelatori	25,8m <sup>2</sup>
3. Stanza preparazione campioni	70,3m <sup>2</sup>
4. Stanza coltura cellulare	70,3m <sup>2</sup>
5. Stanza clonaggio e caratterizzazione genomica	71,6m <sup>2</sup>
6. Locale tecnico a servizio di BSL 3	68,7m <sup>2</sup>
7. Area relax	68,3m <sup>2</sup>
8. Spogliatoio maschile	33,7m <sup>2</sup>
9. Spogliatoio femminile	33,7m <sup>2</sup>
10. Sale riunioni	68,8m <sup>2</sup>
11. Laboratorio Core Facilities	311,7m <sup>2</sup>
12. Locale deposito	10m <sup>2</sup>
13. Locale quadri elettrici e data center	10m <sup>2</sup>
14. Servizi igienici	34m <sup>2</sup>
15. Posta pneumatica	

32,7m <sup>2</sup>
25,8m <sup>2</sup>
70,3m <sup>2</sup>
70,3m <sup>2</sup>
71,6m <sup>2</sup>
68,7m <sup>2</sup>
68,3m <sup>2</sup>
33,7m <sup>2</sup>
33,7m <sup>2</sup>
68,8m <sup>2</sup>
311,7m <sup>2</sup>
10m <sup>2</sup>
10m <sup>2</sup>
34m <sup>2</sup>

Piano terzo   virologia	
1. Open space   espansione futura	70,9m <sup>2</sup>
2. Stanza clonaggio	70,3m <sup>2</sup>
3. Stanza strumenti in prova	34,3m <sup>2</sup>
4. Stanza coltura cellulare virologia	70,3m <sup>2</sup>
5. Stanza coltura cellulare microbiologia	71,6m <sup>2</sup>
6. Validazione virologia	68,7m <sup>2</sup>
7. Biologia molecolare	315m <sup>2</sup>
8. Depositi	33,1m <sup>2</sup>
9. Sierologia	209,2m <sup>2</sup>
10. Locale deposito	10m <sup>2</sup>
11. Locale quadri elettrici e data center	10m <sup>2</sup>
12. Servizi igienici	34m <sup>2</sup>
13. Posta pneumatica	

70,9m <sup>2</sup>
70,3m <sup>2</sup>
34,3m <sup>2</sup>
70,3m <sup>2</sup>
71,6m <sup>2</sup>
68,7m <sup>2</sup>
315m <sup>2</sup>
33,1m <sup>2</sup>
209,2m <sup>2</sup>
10m <sup>2</sup>
10m <sup>2</sup>
34m <sup>2</sup>