



LEGENDA FLUSSI

- TECNICI MANUTENTORI
- MATERIALI E REAGENTI PULITI
- CAMPIONI BIOLOGICI
- PERSONALE LABORATORIO
- RIFIUTI BIOLOGICI
- ASCENSORE PULITO
- ASCENSORE PERSONALE
- MONTACARICHI CAMPIONI BIOLOGICI

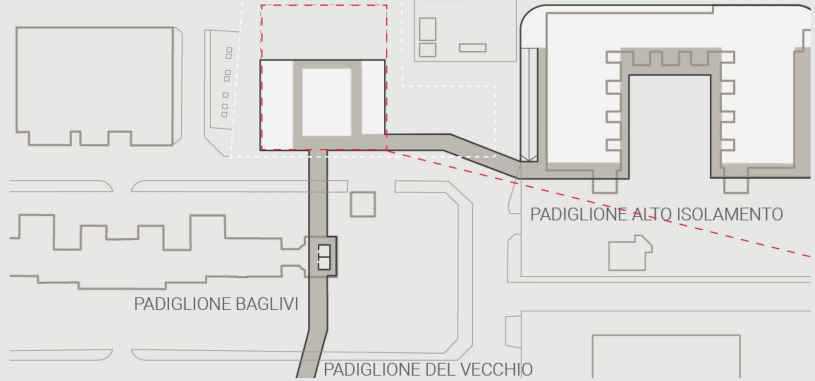

Pianta piano interrato

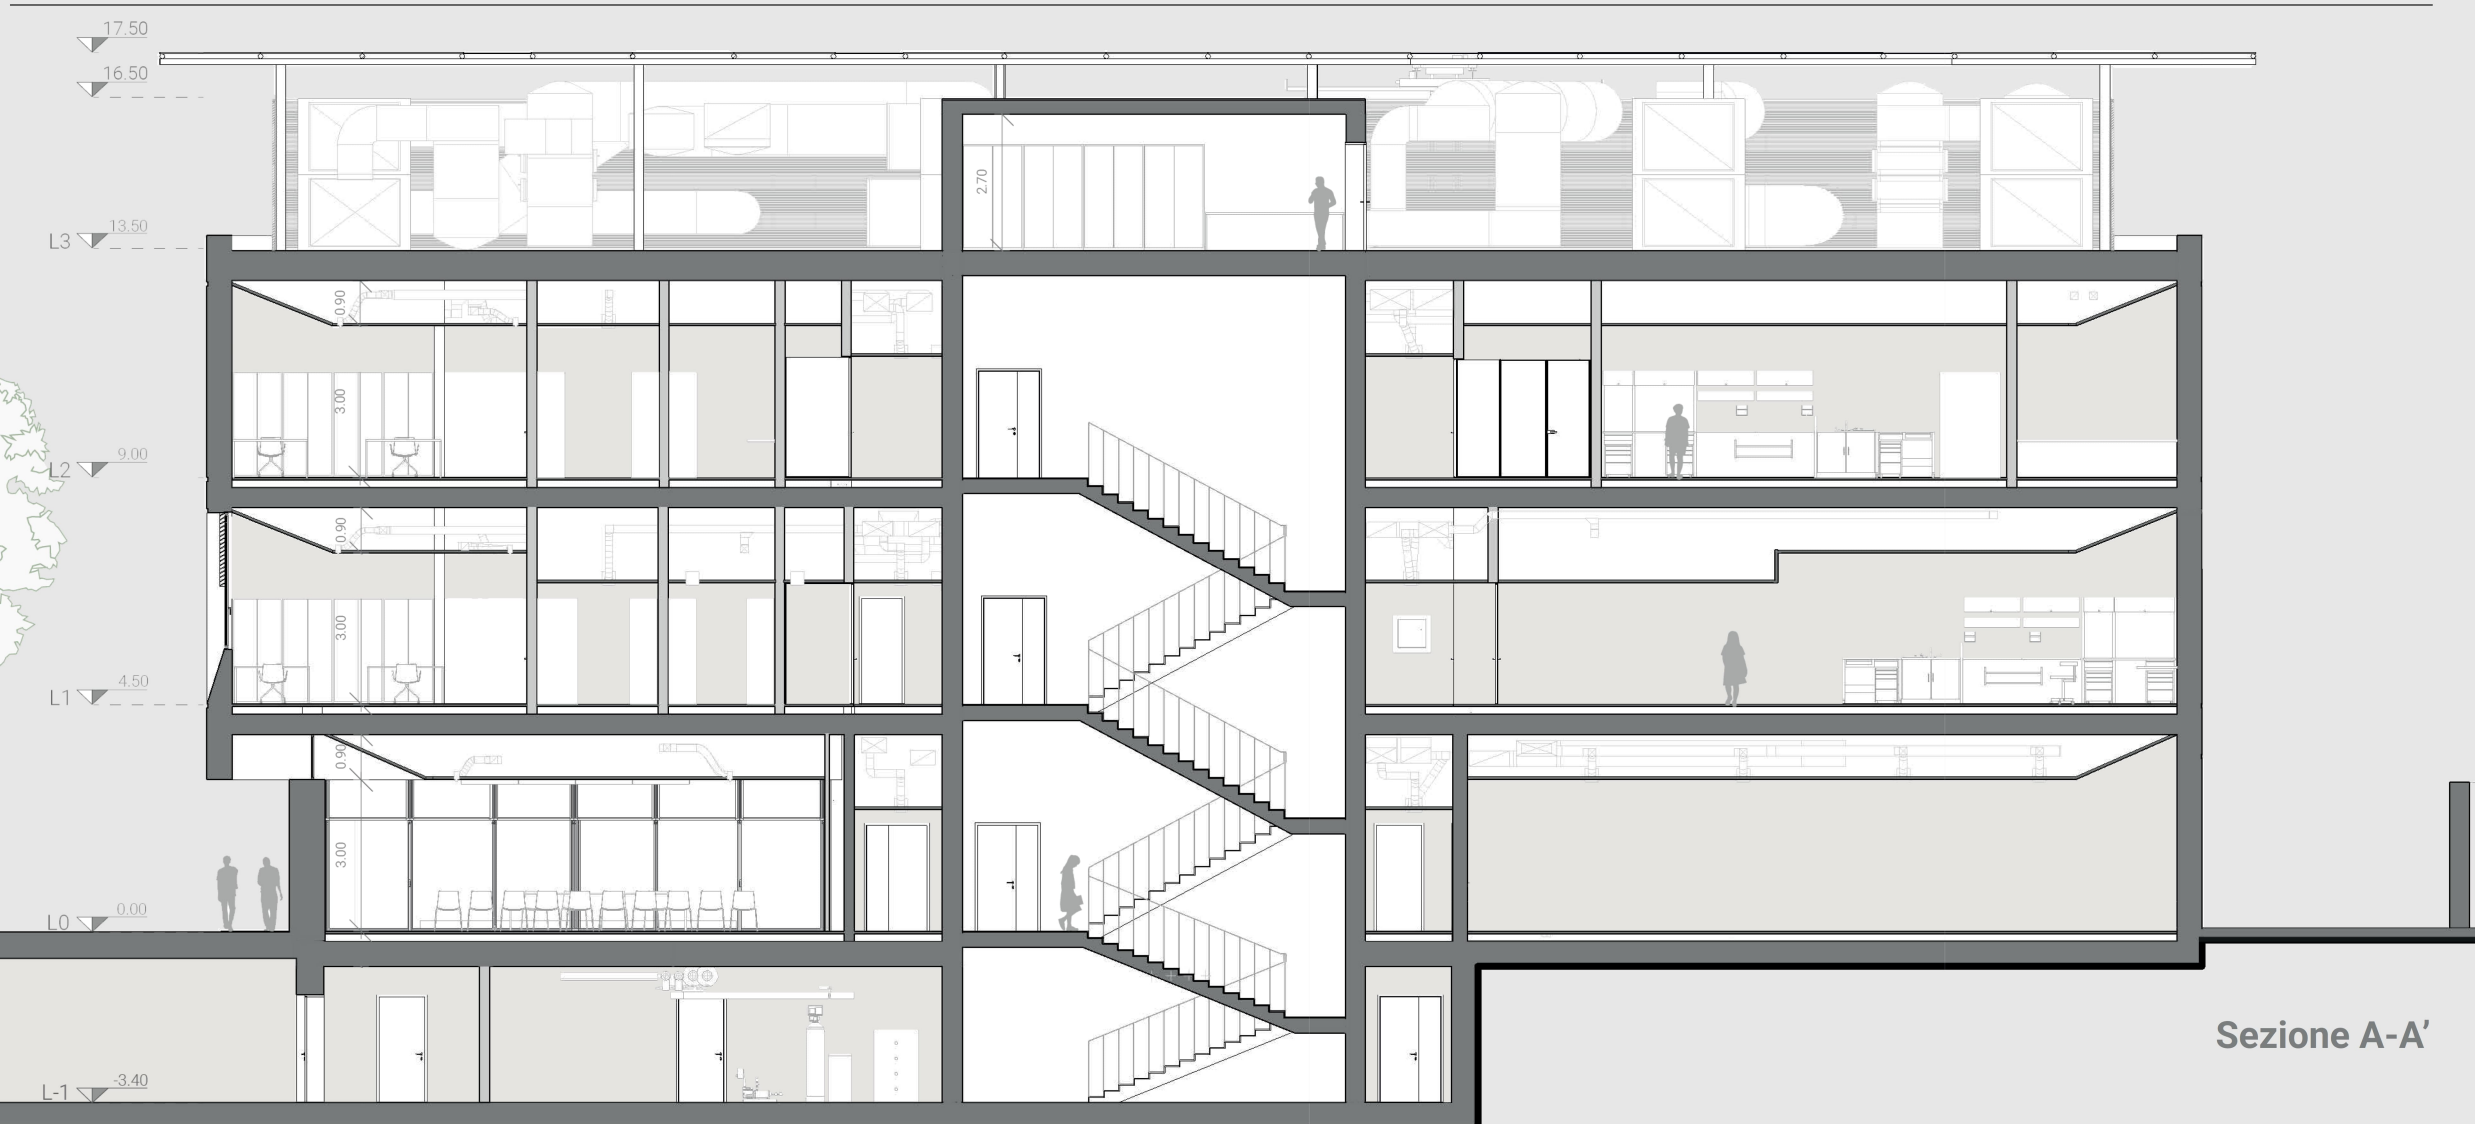

Sezione A-A'




Sezione B-B'




Sezione C-C'

Pianta piano terzo

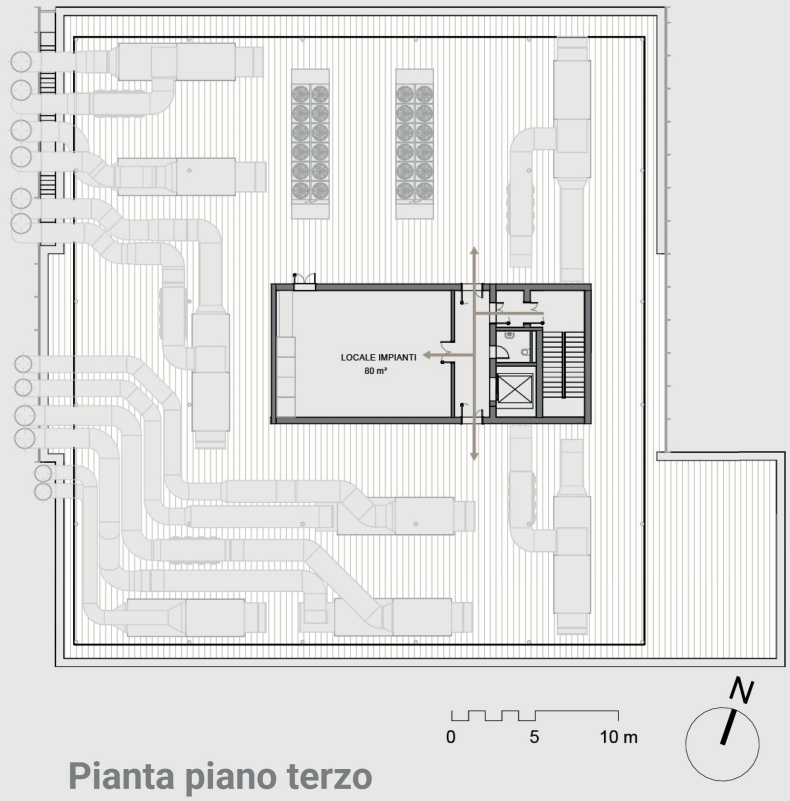

LEGENDA FLUSSI

- PERSONALE LABORATORIO
- VISITATORI
- TECNICI MANUTENTORI
- MATERIALI E REAGENTI PULITI
- CAMPIONI BIOLOGICI
- RIFIUTI BIOLOGICI
- ASCENSORE PULITO
- ASCENSORE SPORCO
- ASCENSORE PERSONALE
- ASCENSORE AREA BLS-3
- MONTACARICHI CAMPIONI BIOLOGICI
- ACCESSI
- VIE DI ESODO
- USCITA DI SICUREZZA

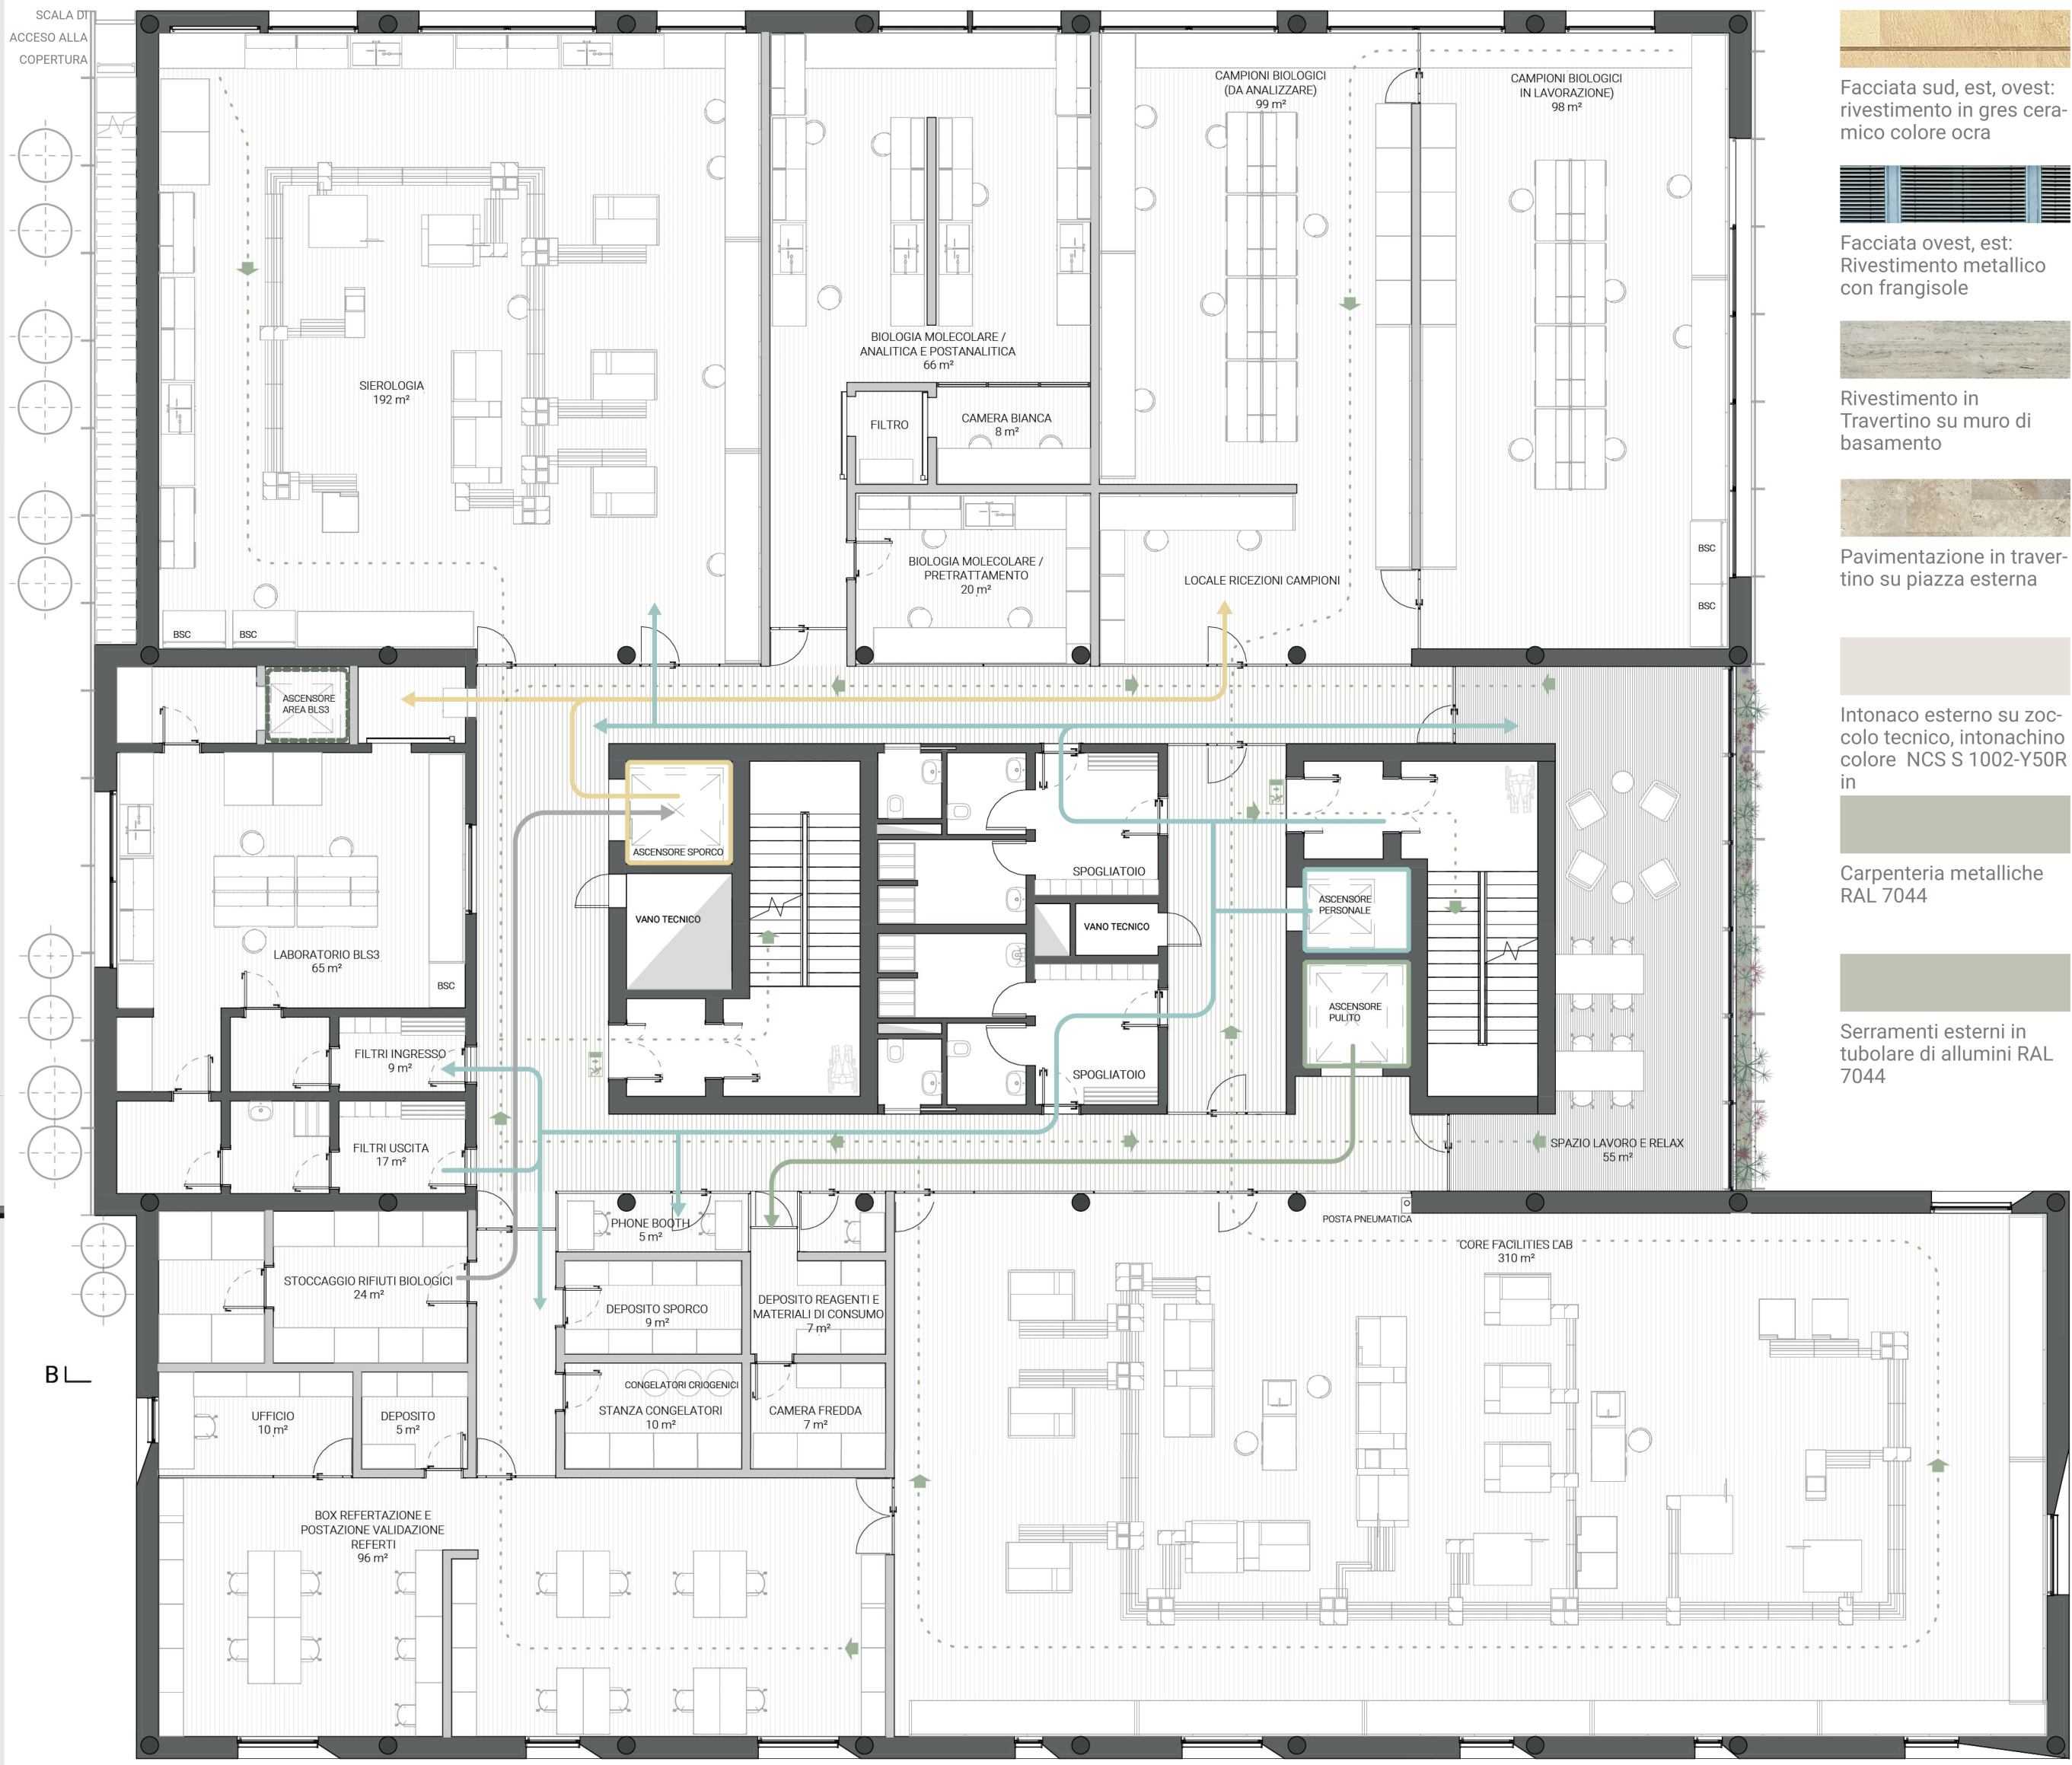


Pianta piano primo

A

B'

MATERIALI ESTERNI

- Facciata sud, est, ovest: rivestimento in gres ceramico colore ocra
- Facciata ovest, est: Rivestimento metallico con frangisole
- Rivestimento in Travertino su muro di basamento
- Pavimentazione in travertino su piazza esterna
- Intonaco esterno su zoccolo tecnico, intonachino colore NCS S 1002-Y50R in
- Carpenteria metalliche RAL 7044
- Serramenti esterni in tubolare di alluminio RAL 7044

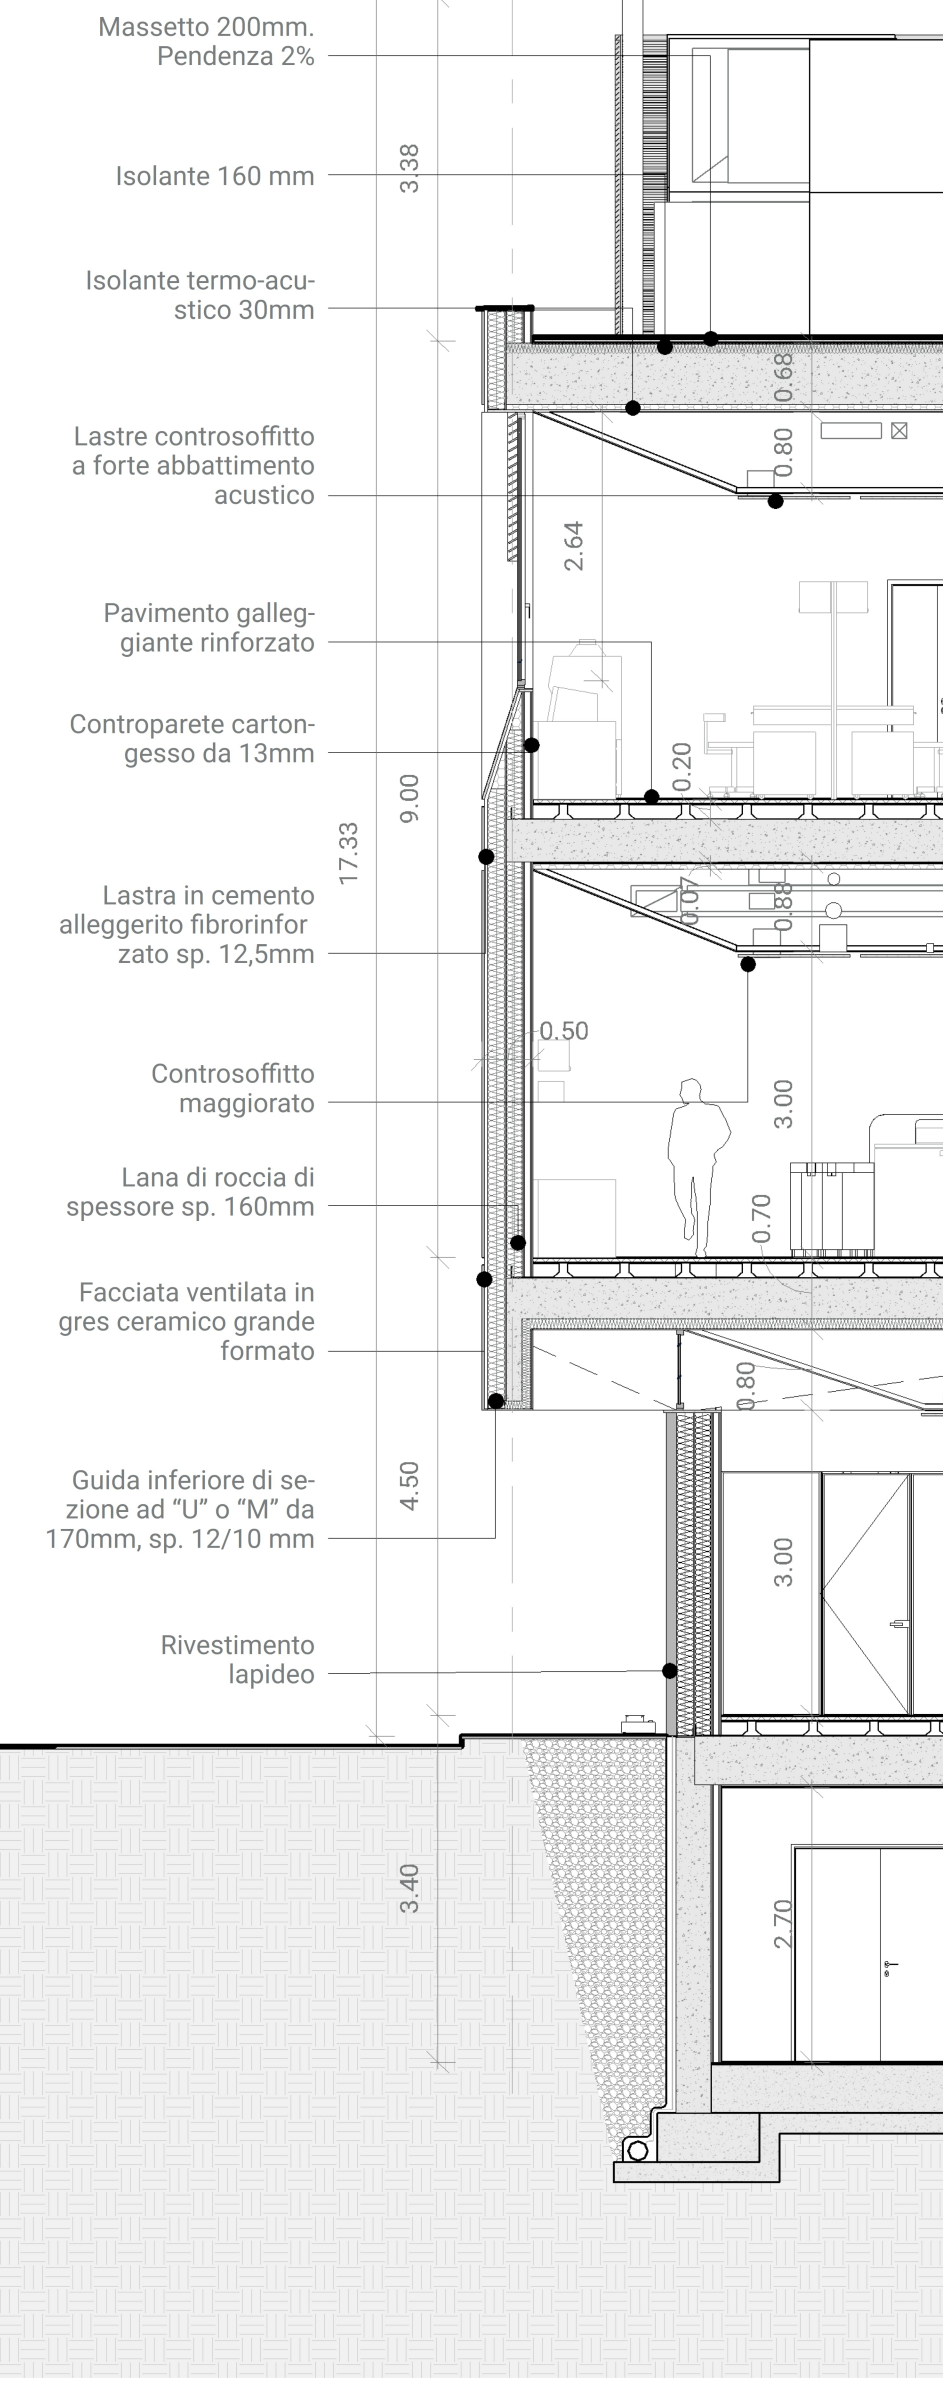

Dettaglio

0 1 2 m



INGRESSO PRINCIPALE