SISTEMA SANITARIO REGIONALE
IRCCS LAZZARO SPALLANZANI

REGIONE LAZIO

ORDINE DEGLI ARCHITETTI PIANIFICATORI PAESAGGISTI E CONSERVATORI DI ROMA E PROVINCIA

Ordine degli Ingegneri della Provincia di Roma

NUOVO POLO DEI LABORATORI RITA LEVI MONTALCINI

IL NUOVO POLO DEI LABORATORI **RITA LEVI MONTALCINI** NASCE ATTORNO A UN'IDEA CHIAVE: LA CONNESSIONE. NON UN SEMPLICE EDIFICIO, MA UN NODO STRATEGICO, FISICO E SIMBOLICO, TRA RICERCA, DIDATTICA E ASSISTENZA. L'OBIETTIVO È ACCELERARE E MIGLIORARE LA PRODUZIONE DI FARMACI DI QUALITÀ, METTENDO AL CENTRO I BISOGNO REALI DEI PAZIENTI. IL VALORE SEMANTICO DELL'EDIFICIO È FONDAMENTALE: SI PROPONE COME PONTE TRA LA RICERCA SCIENTIFICA E L'INSEGNAMENTO, MA CON UNA DIREZIONE CHIARA E CONCRETA - QUELLA DELL'APPLICAZIONE PRATICA, FINALIZZATA ALLA CURA. È IL PUNTO I CONTATTO TRA CHI STUDIA, CHI INSEGNA E CHI PRODUCE SOLUZIONI PER LA SALUTE. UN RUOLO ANCOR PIÙ RILEVANTE DATA LA VICINANZA AL PADIGLIONE DELL'ALTO ISOLAMENTO, CHE OSPITA I CASI CLINICI PIÙ DELICATI.
DAL PUNTO DI VISTA SPAZIALE, IL POLO È PENSATO COME FULCRO TRA IL PADIGLIONE BAGLIVI E QUELLO DELL'ALTO ISOLAMENTO, GARANTENDO UN COLLEGAMENTO DIRETTO, SEMPLICE E FUNZIONALE TRA I DUE. IL CUORE DEL PROGETTO È GRANDE VANO SCALE, CHE CONVOGLIA I MOVIMENTI LUNGO LE DIRETTRICI NORD-SUD ED EST-OVEST, PERMETTENDO UNA MOBILITÀ FLUIDA TRA I LIVELLI E TRA I PADIGLIONI.
L'ESTERNO DELL'EDIFICIO SI PARE SU UN'AREA VERDE, PENSATA NON SOLO COME SEMPLICE CORNICE ESTETICA, MA COME PARTE INTEGRANTE DELL'ESPERIENZA ARCHITETTONICA. QUESTO SPAZIO DIVENTA UNA SOGLIA, UN FILTRO TRA L'ESTERNO E L'INTERNO, E ACCOGLIE I VISITATORI IN UN AMBIENTE CHE COMUNICA SALUTE, TRANQUILLITÀ E APERTURA. IL VERDE DIALOGICA CON IL RESTO DEL COMPLESSO DELL'INMI SPALLANZANI, MANTENENDO COERENZA CON L'IMPOSTAZIONE PAESAGGISTICA ESISTENTE. L'ARCHITETTURA NON SI LIMITA A COSTRUIRE MURI, MA CREA RELAZIONI. LE FACCIATE VETRATE E LO SPAZIO VERDE CONNETTONO L'EDIFICIO CON IL CONTESTO.

CRESCITA E FORMA

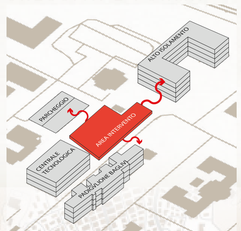

RAPPORTO CON IL CONTESTO

ELEMENTO MATRICE DEI COLLEGAMENTI

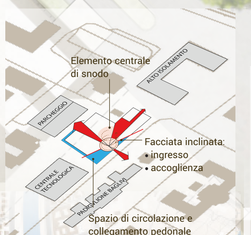

ACCESSIBILITÀ E CONNESSIONE TRA GLI EDIFICI

INQUADRAMENTO GEOGRAFICO

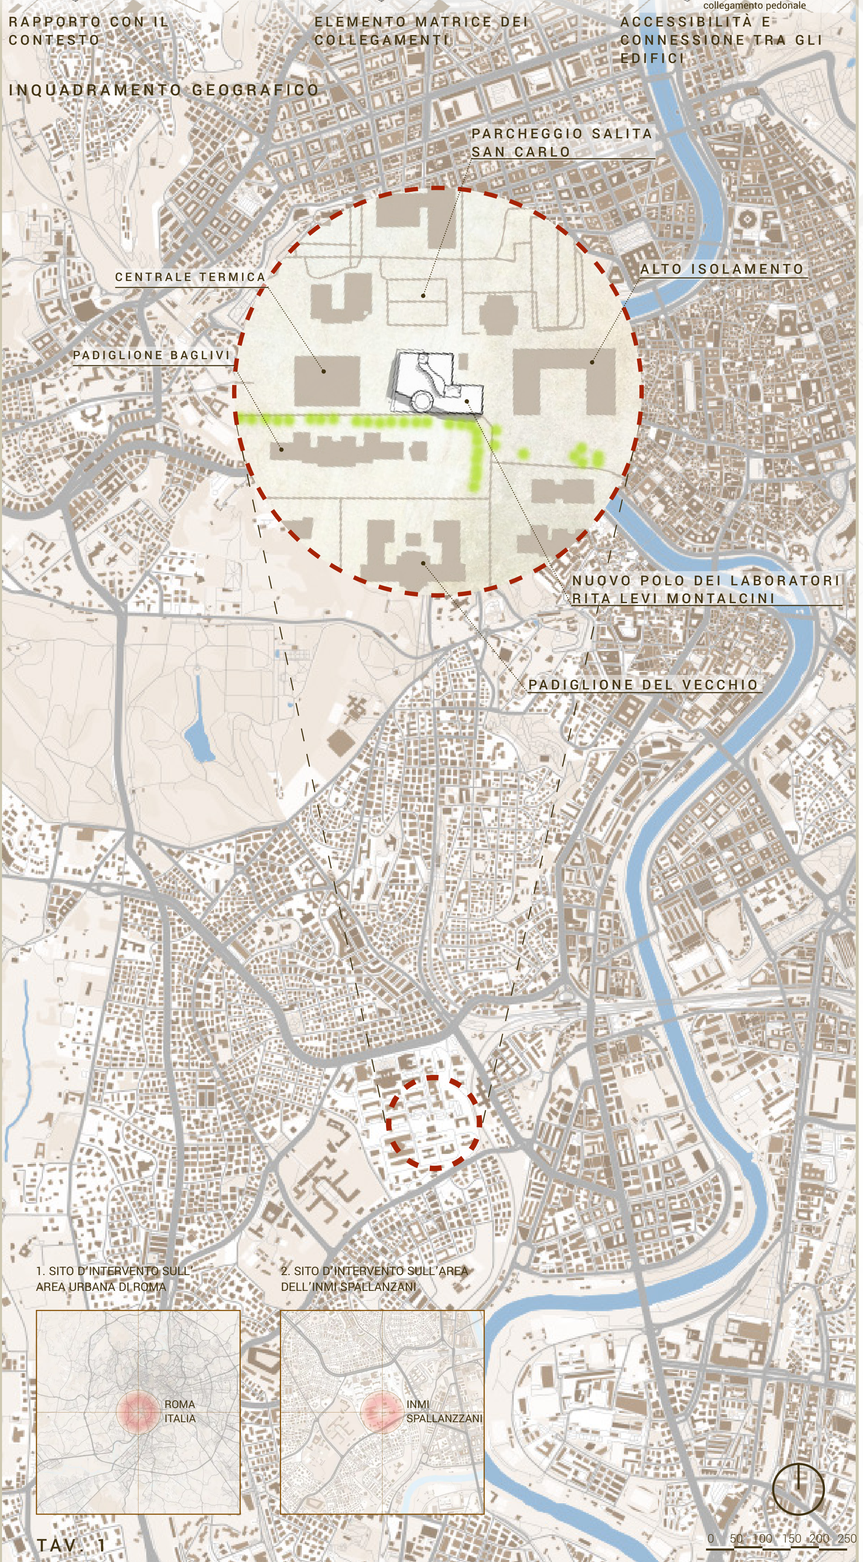

TAV. 1

PLANIMETRIA GENERALE - 1:100

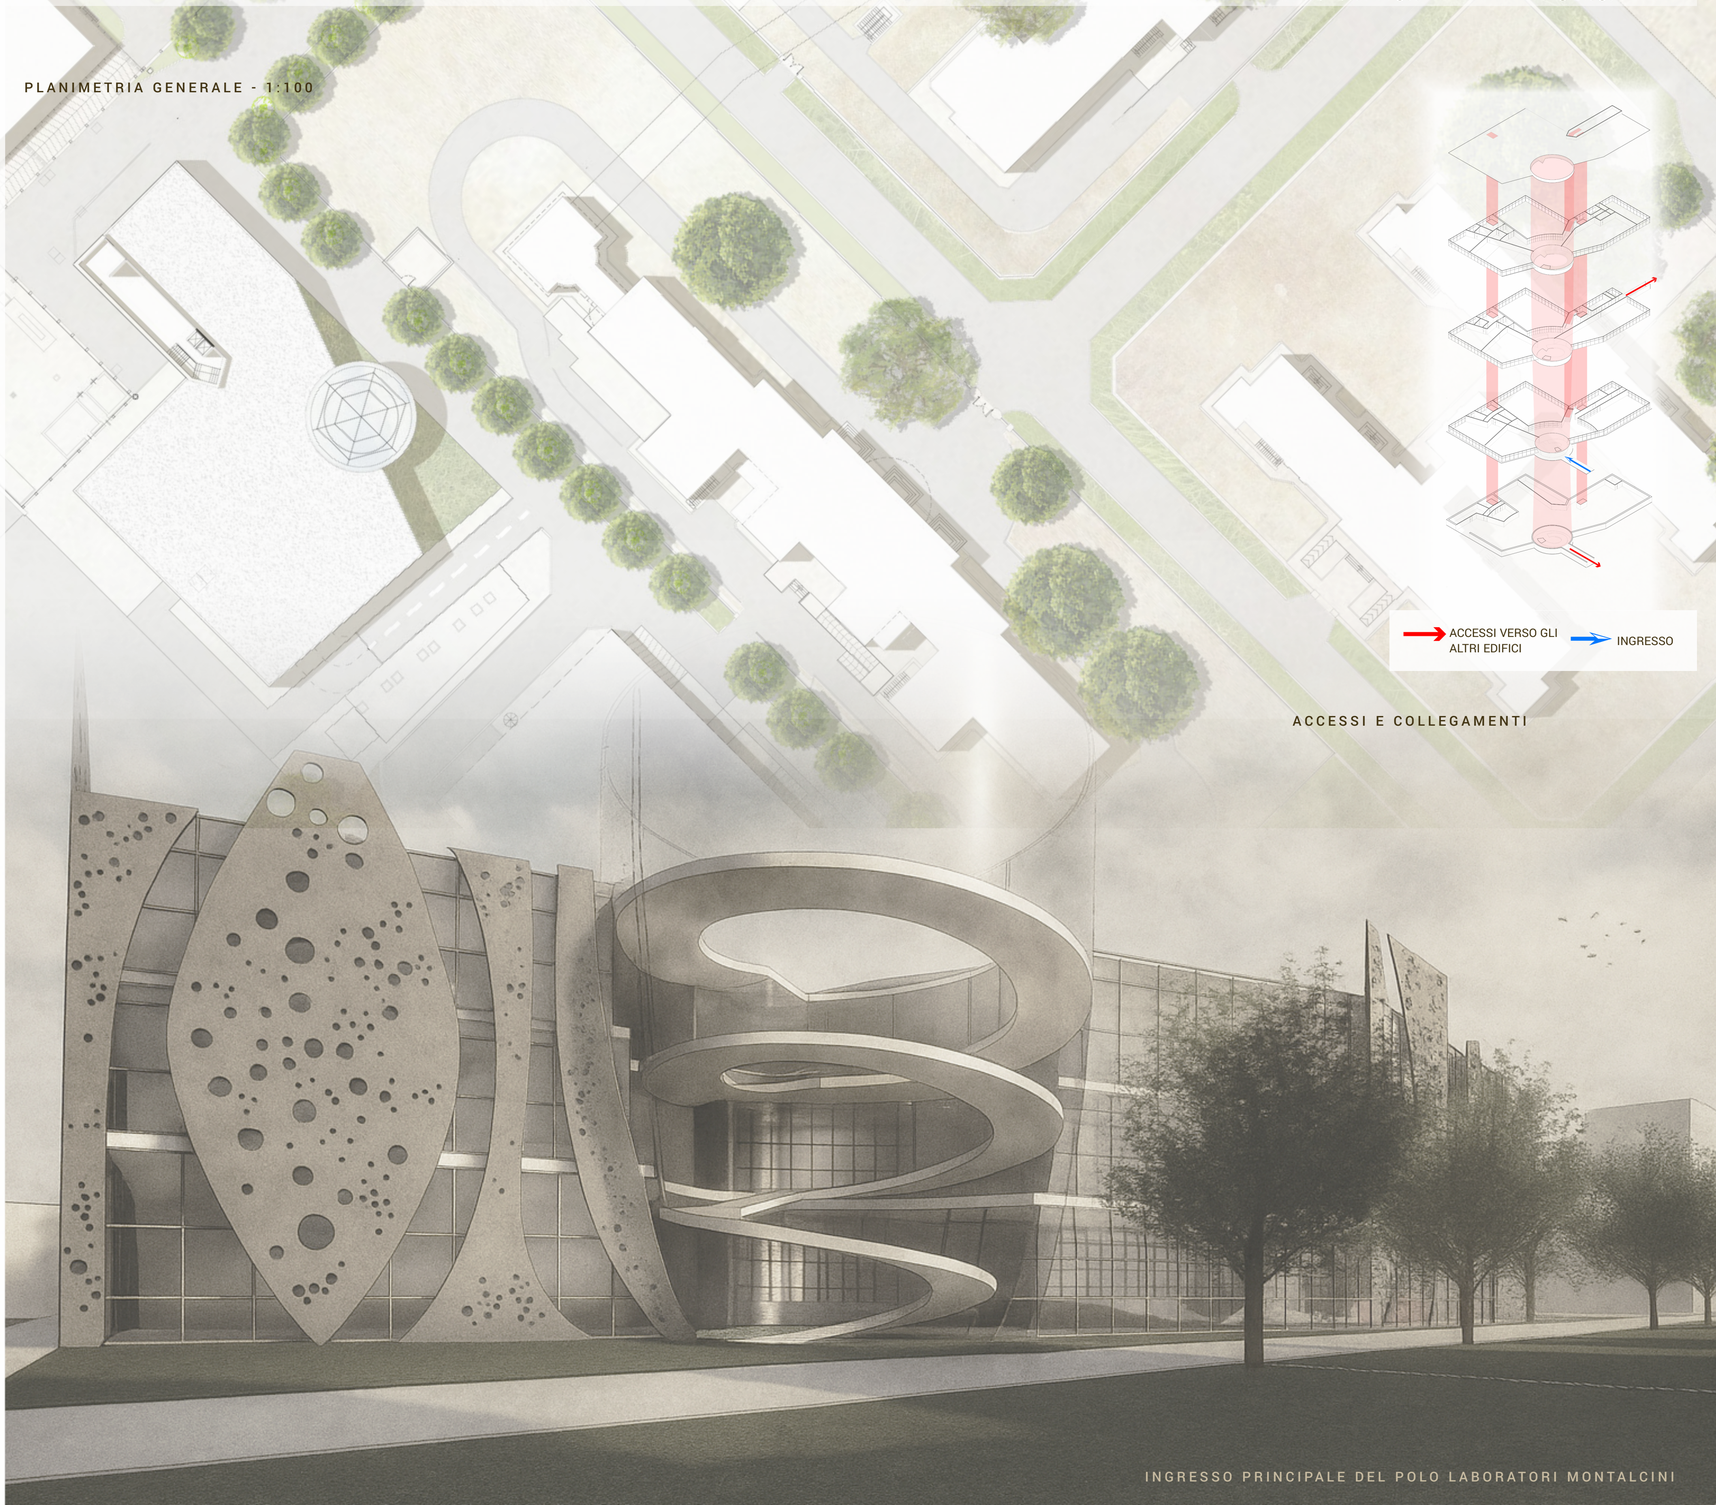

ACCESSI E COLLEGAMENTI

INGRESSO PRINCIPALE DEL POLO LABORATORI MONTALCINI