


NUOVO POLO DEI LABORATORI RITA LEVI MONTALCINI

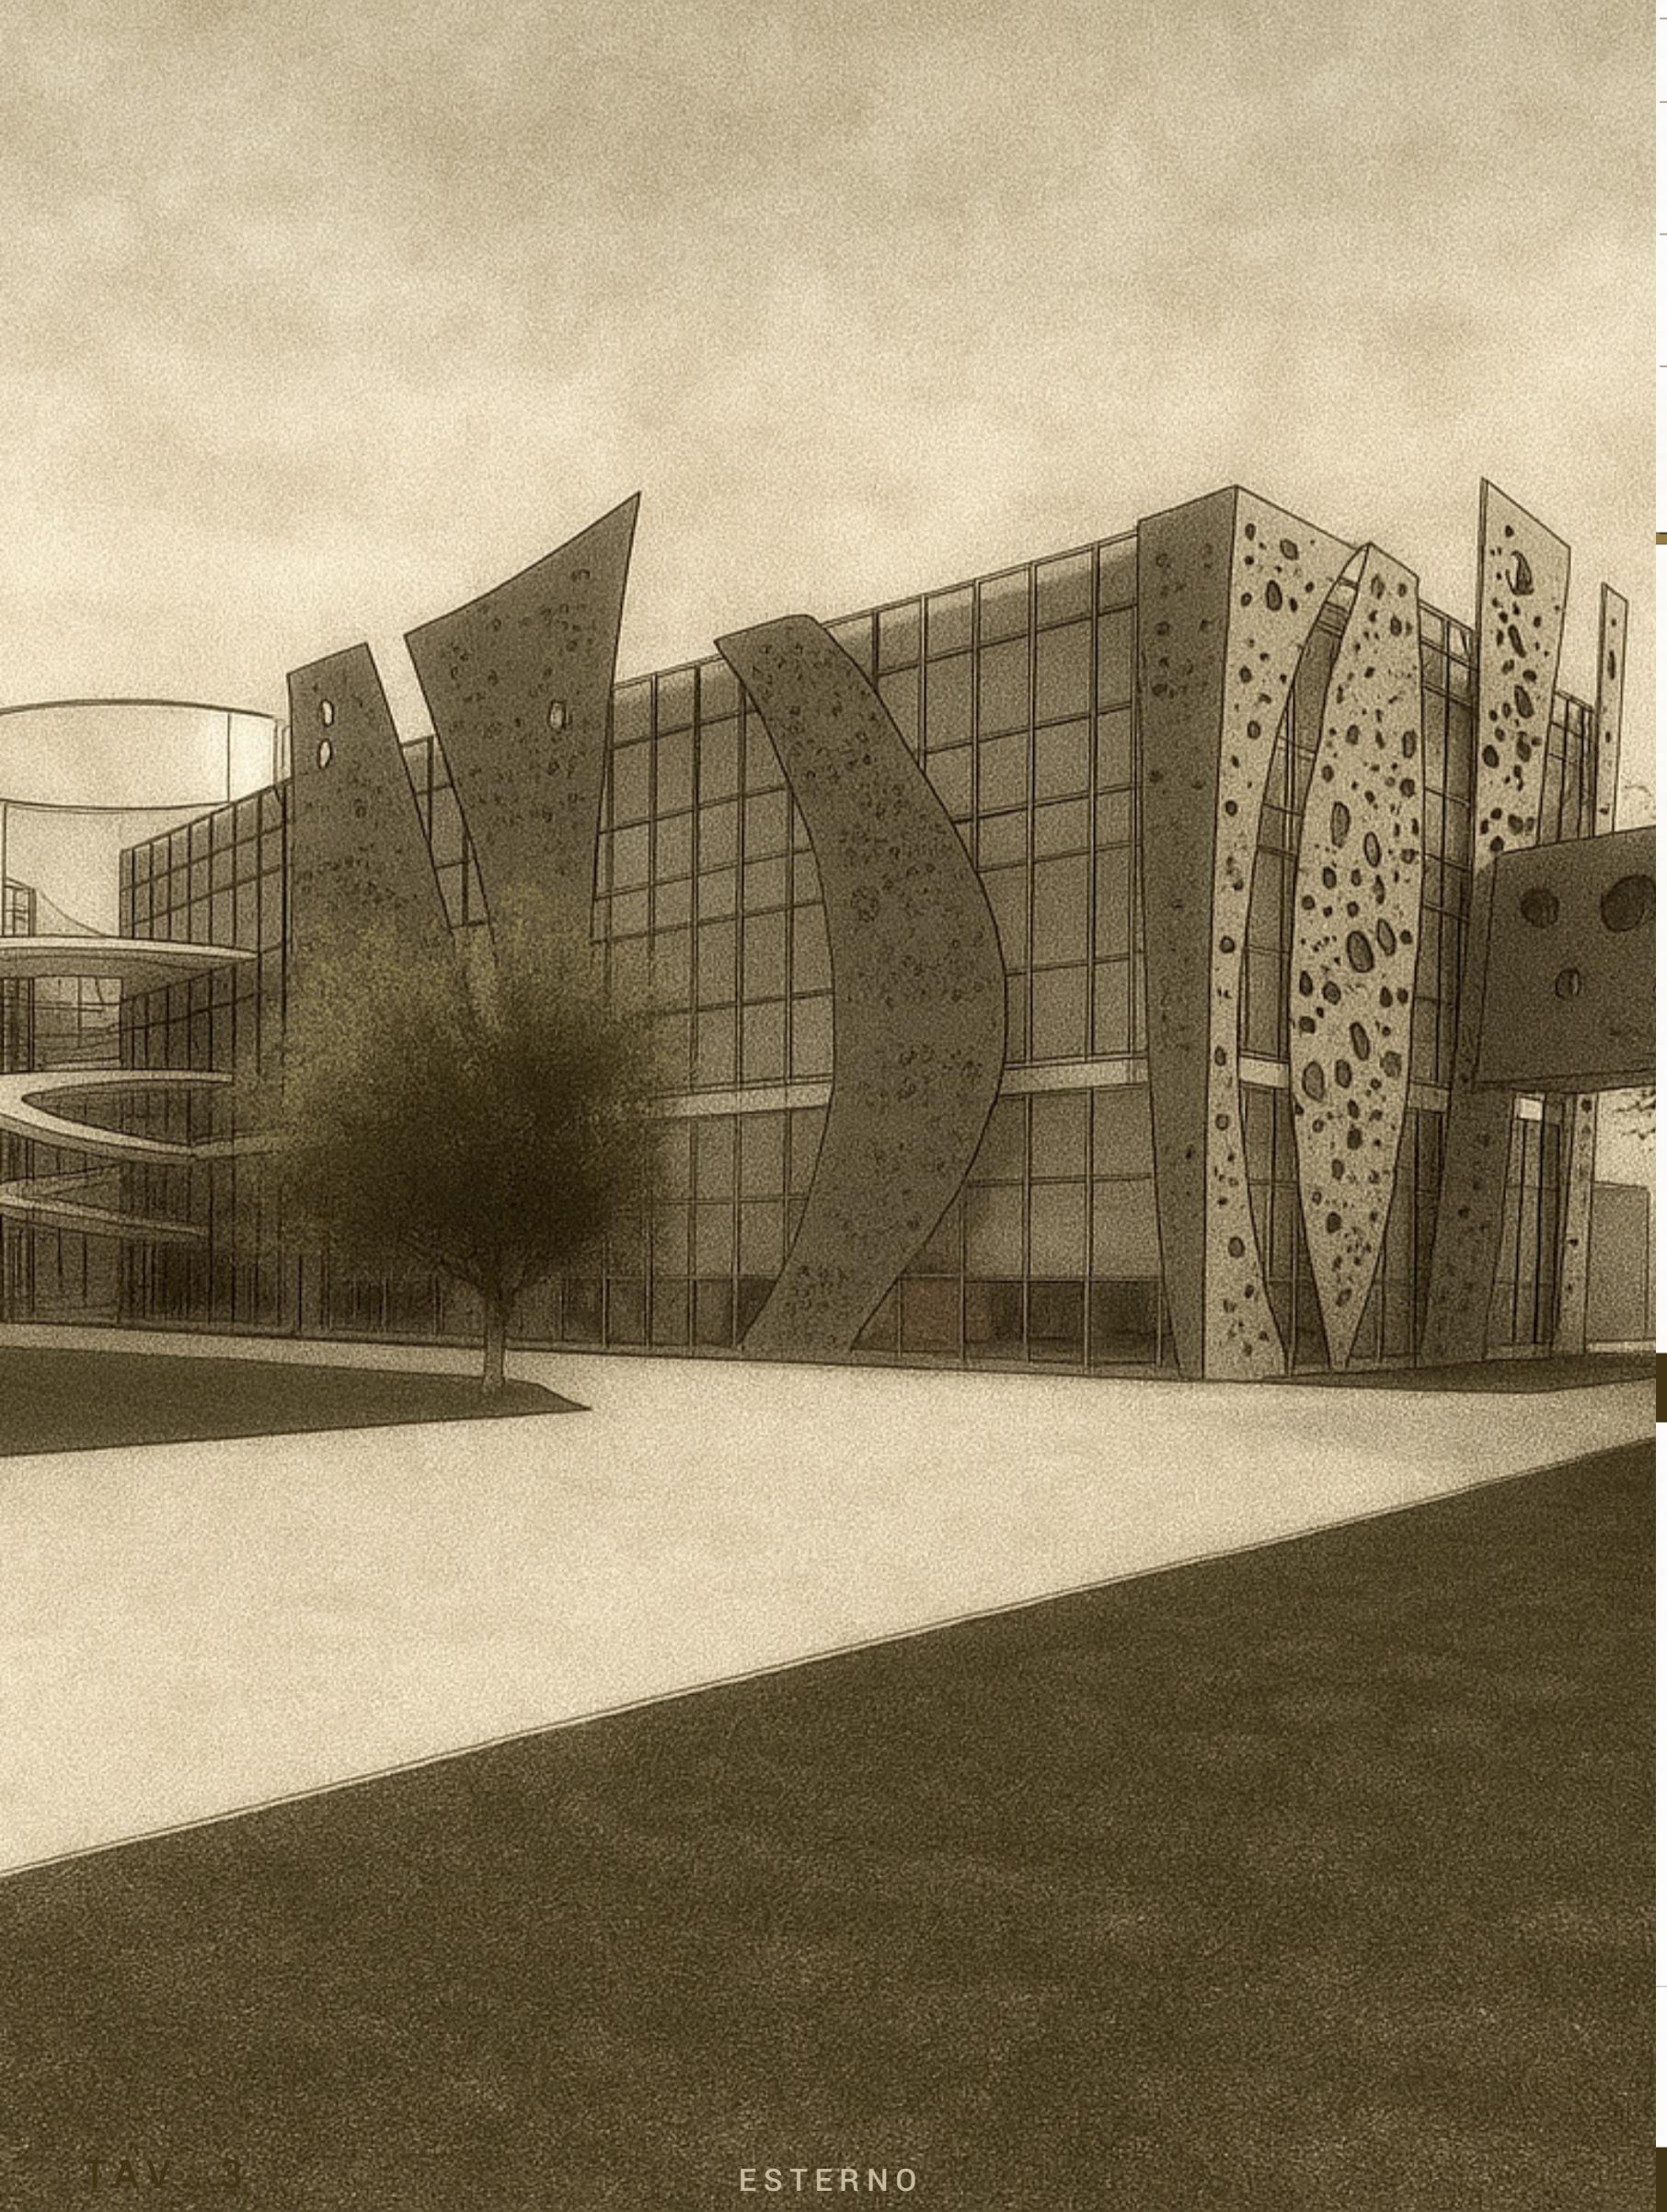


ESTERNO




ESTERNO


PARETI DIVISORIE

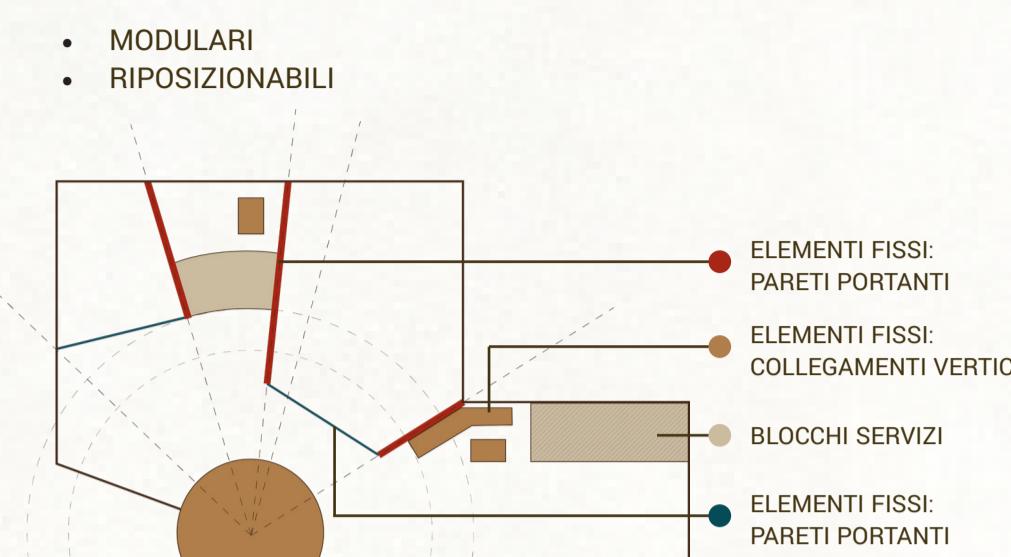


DETtaglio PARETI

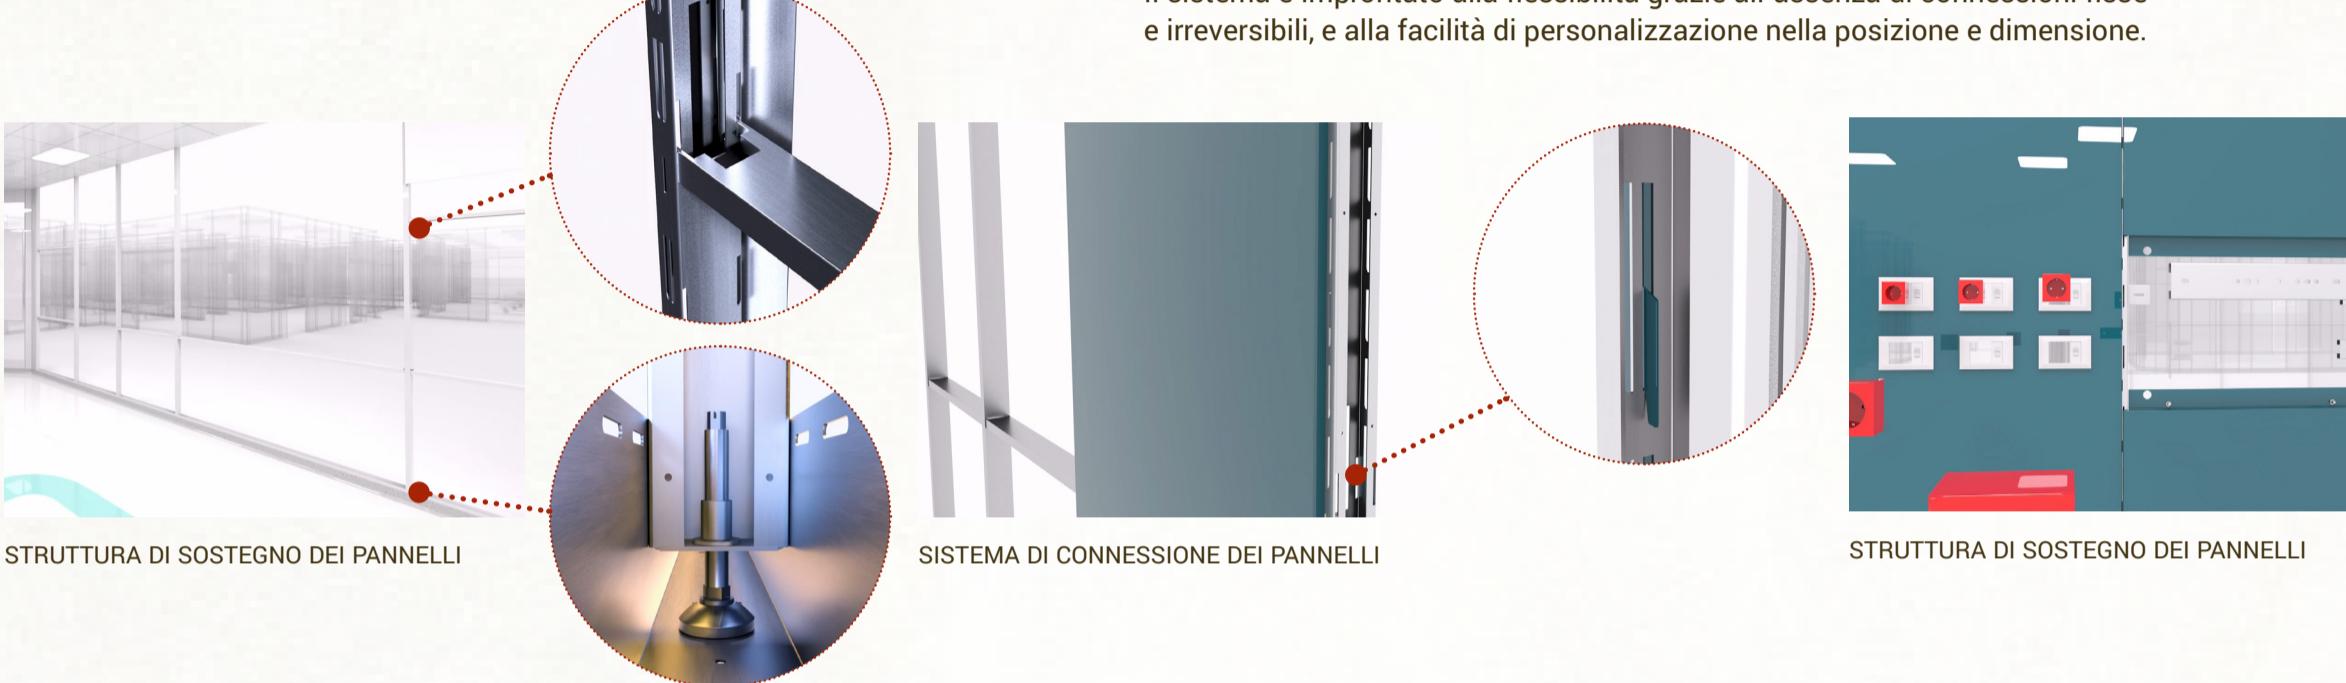

SEZIONI E PROSPETTI - 1:200


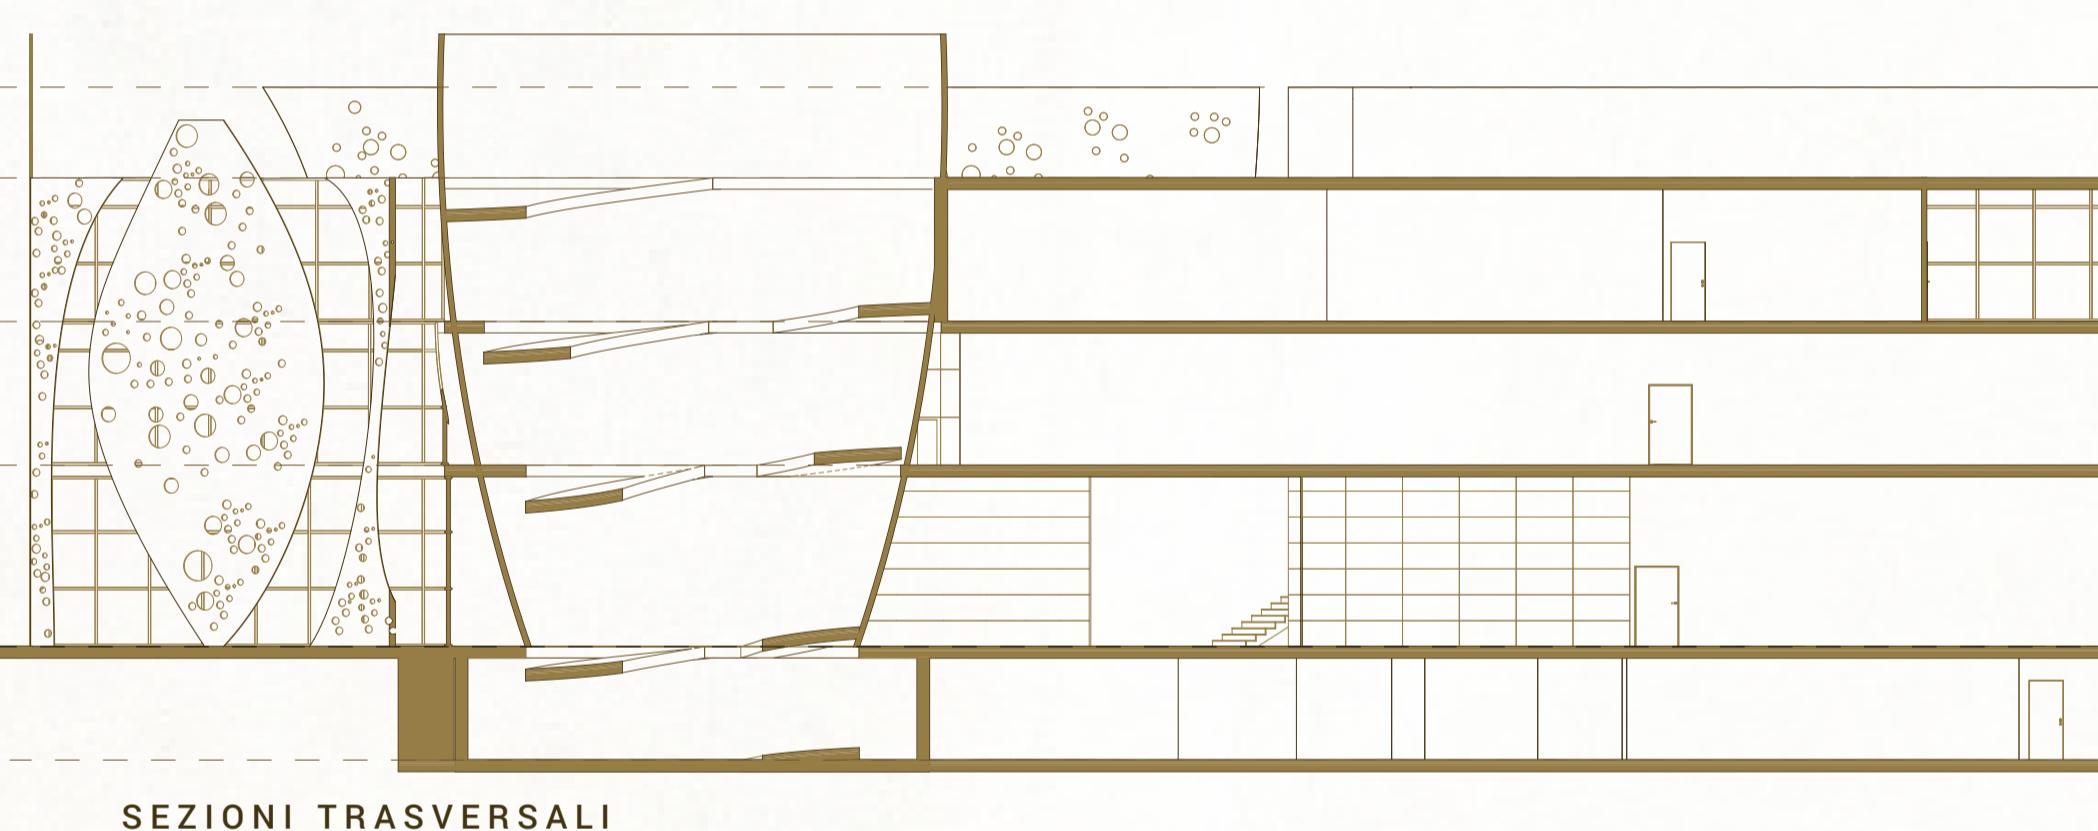


SEZIONI TRASVERSALI

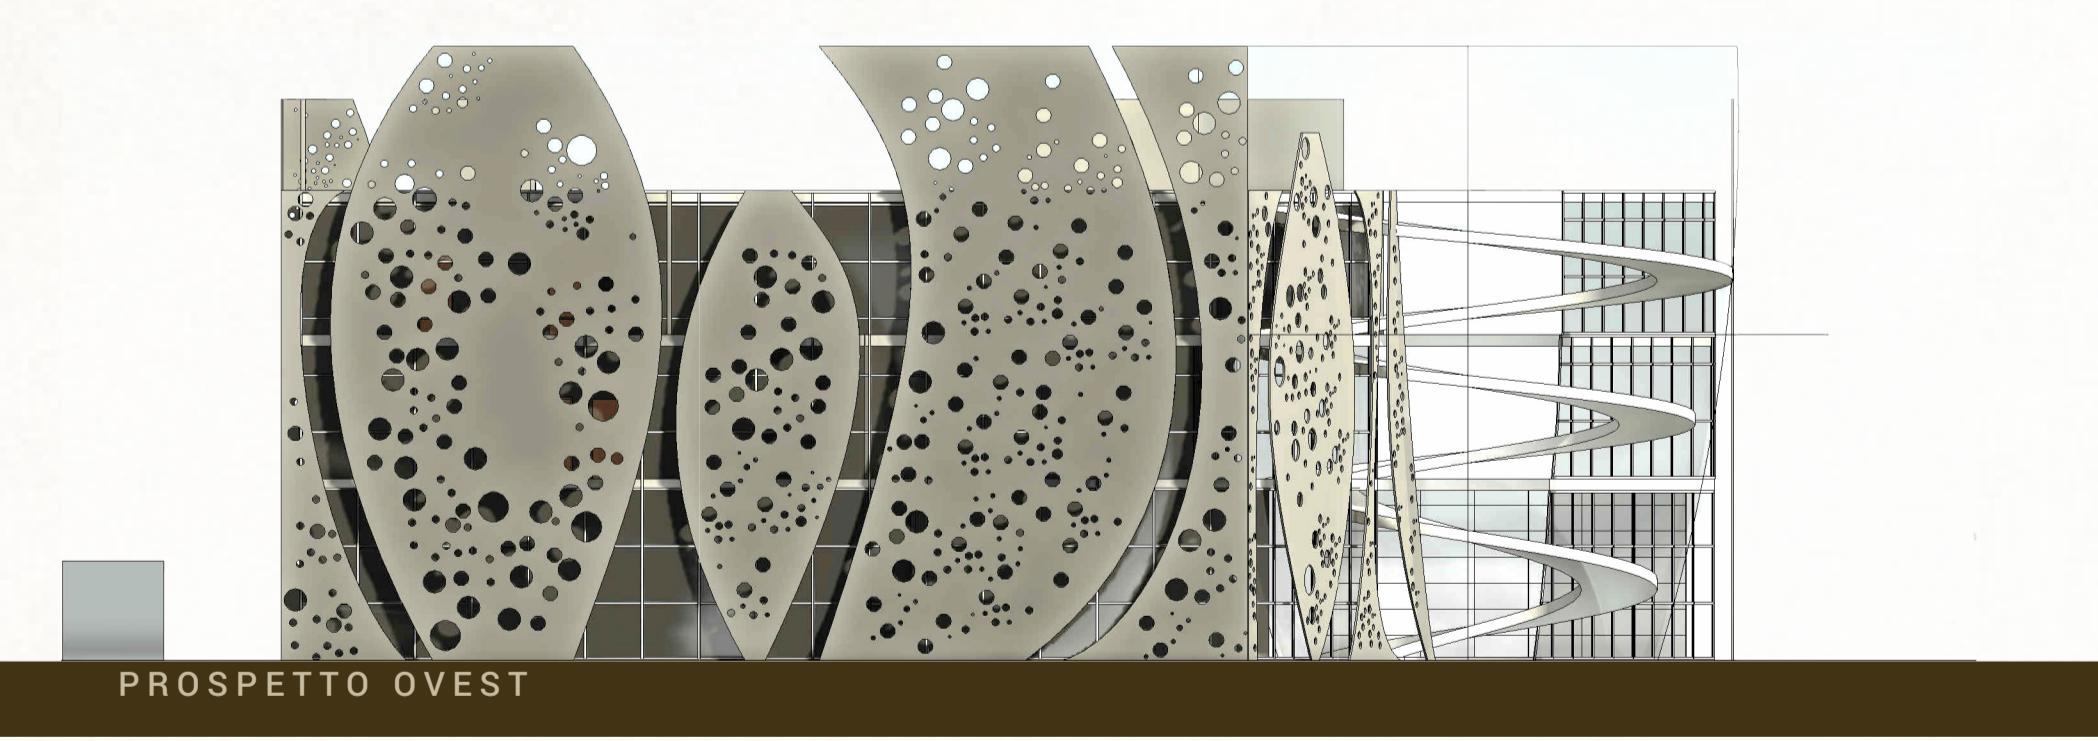


PROSPETTO OVEST

INVOLUCRO DELL'EDIFICIO

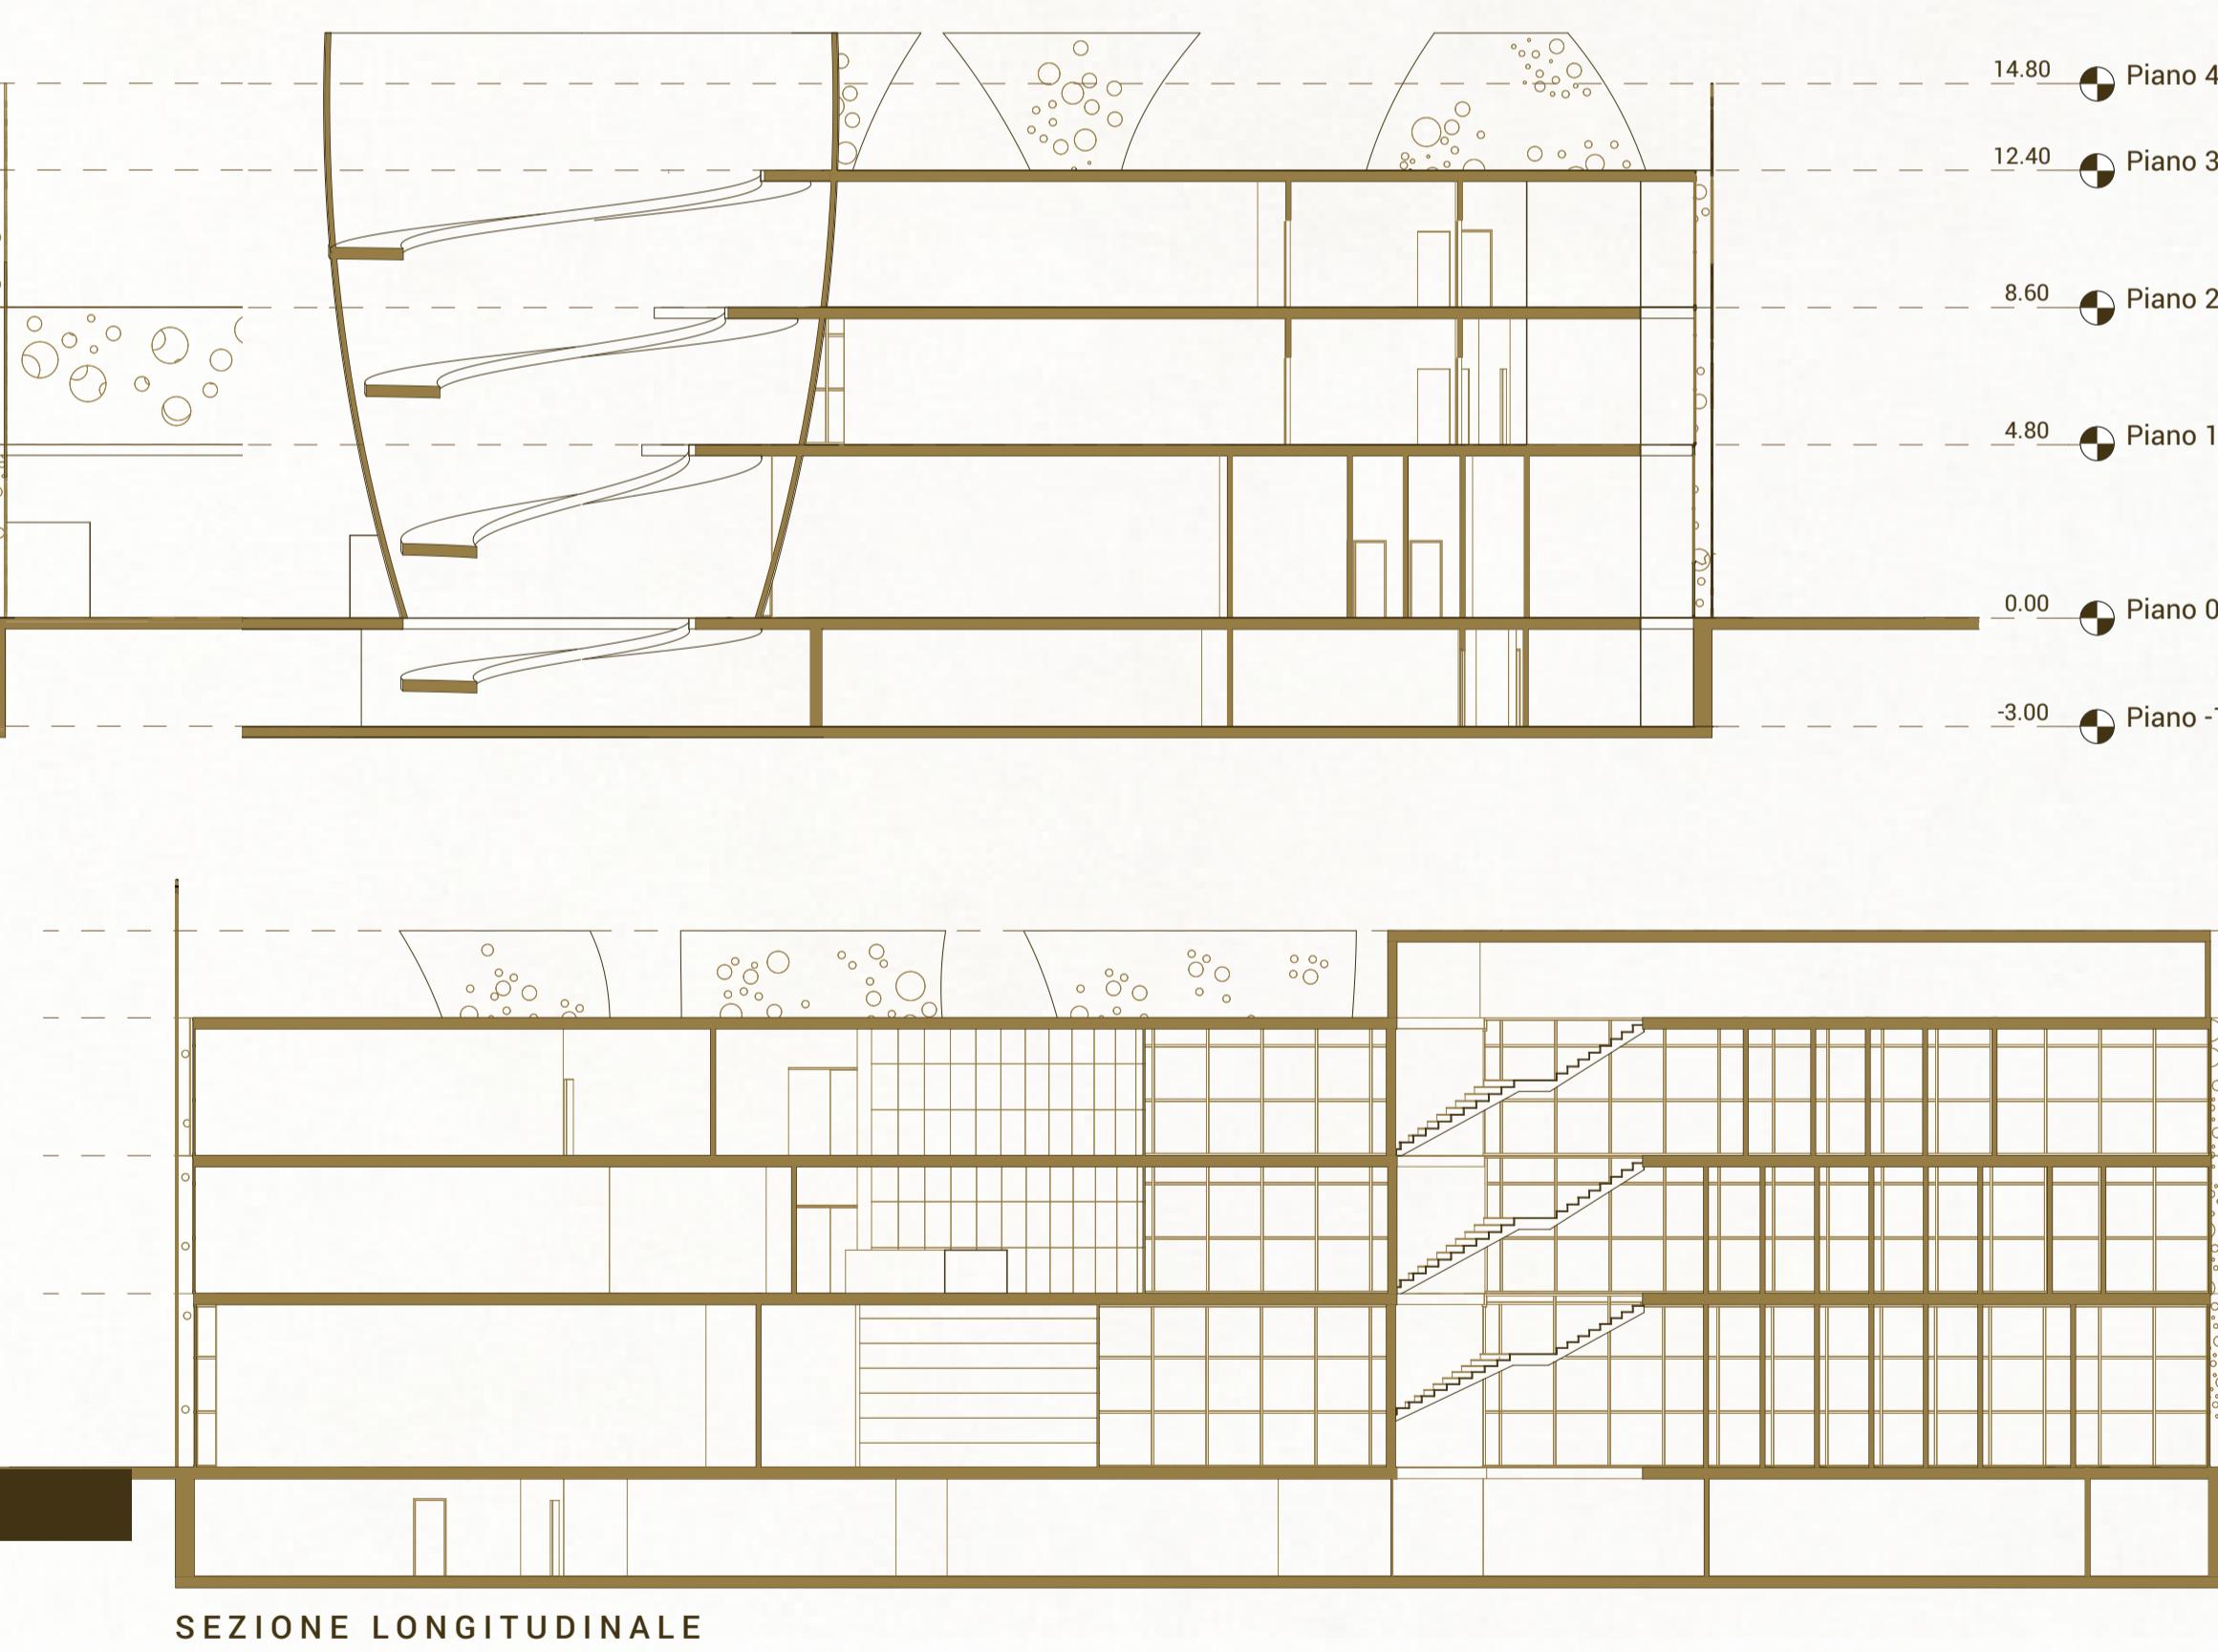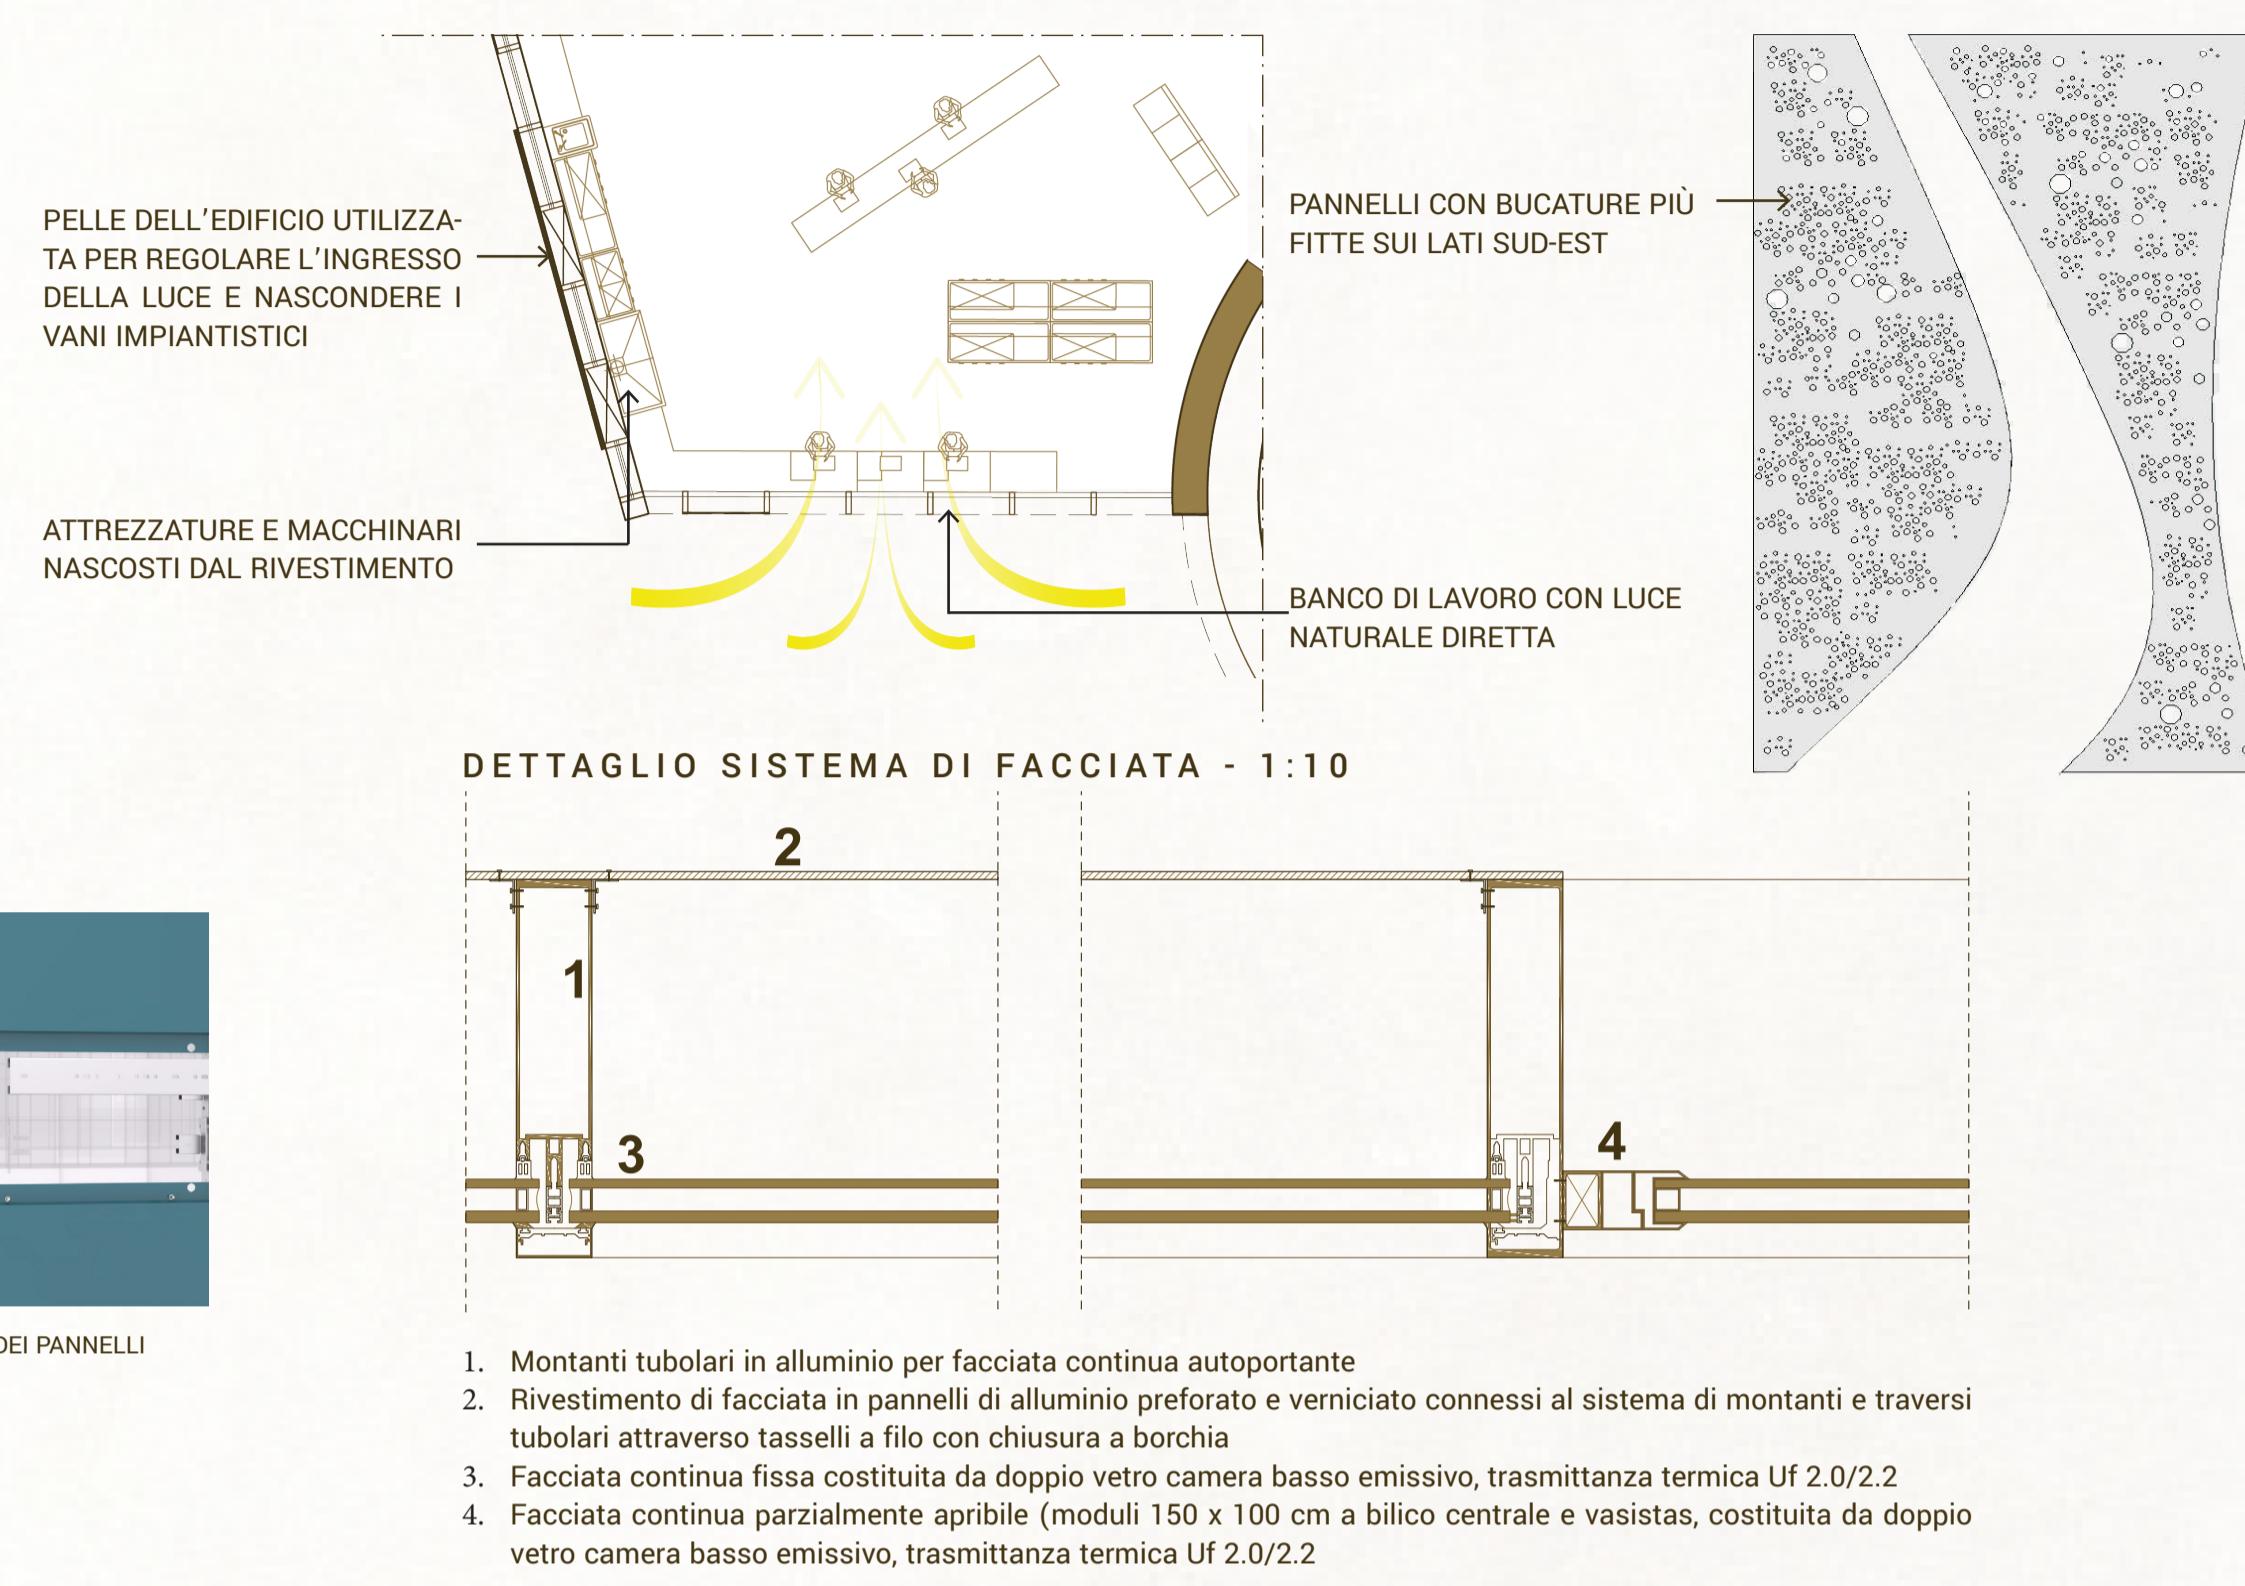

SEZIONE LONGITUDINALE

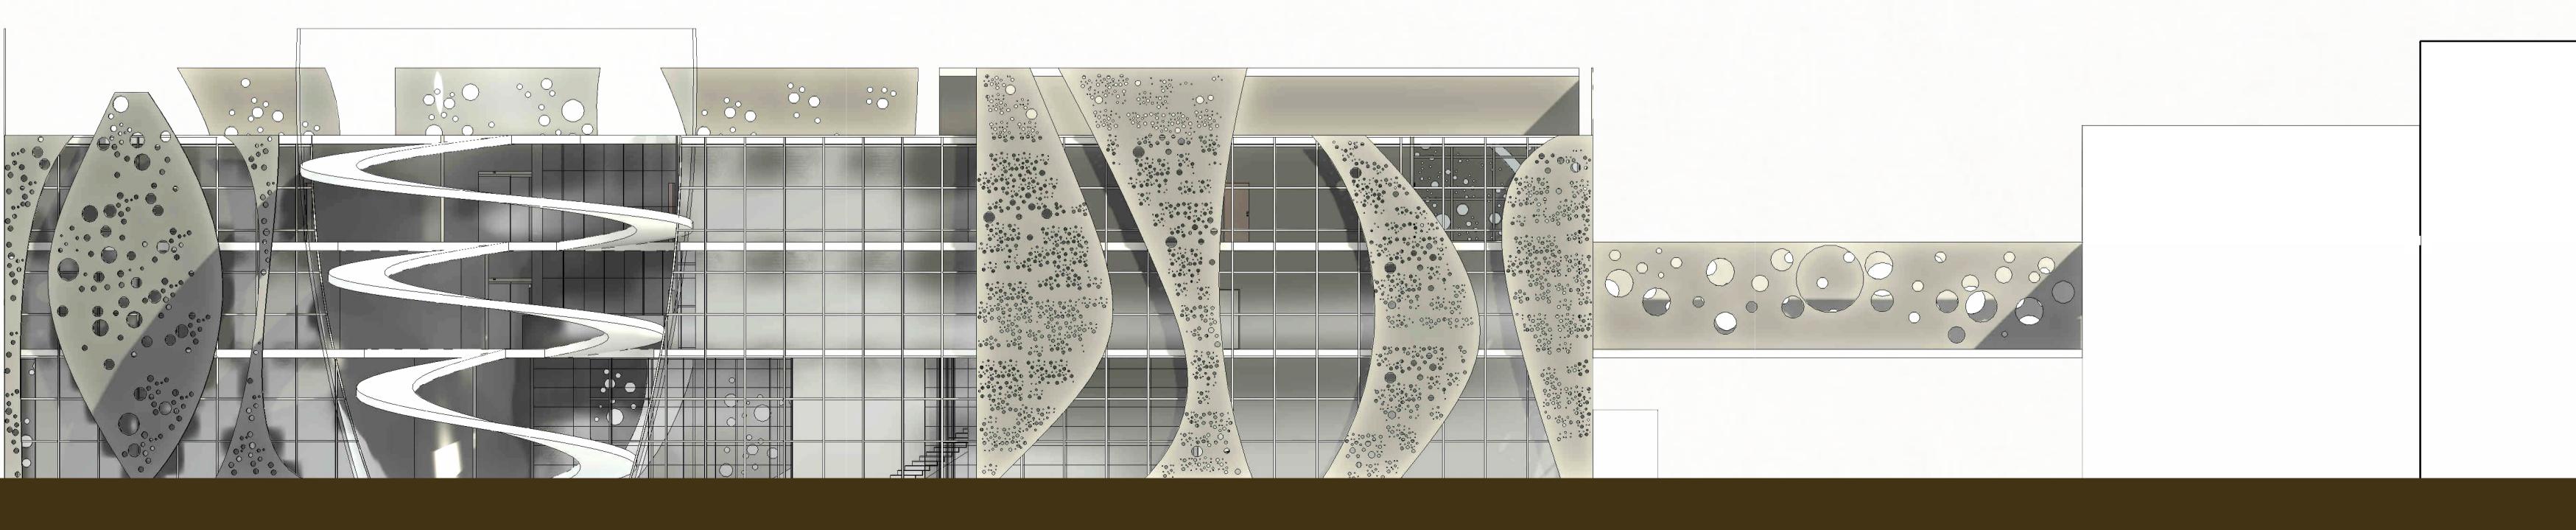

PROSPETTO SUD