





Vista renderizzata - Corpo B




Vista renderizzata - Ingresso principale Corpo A

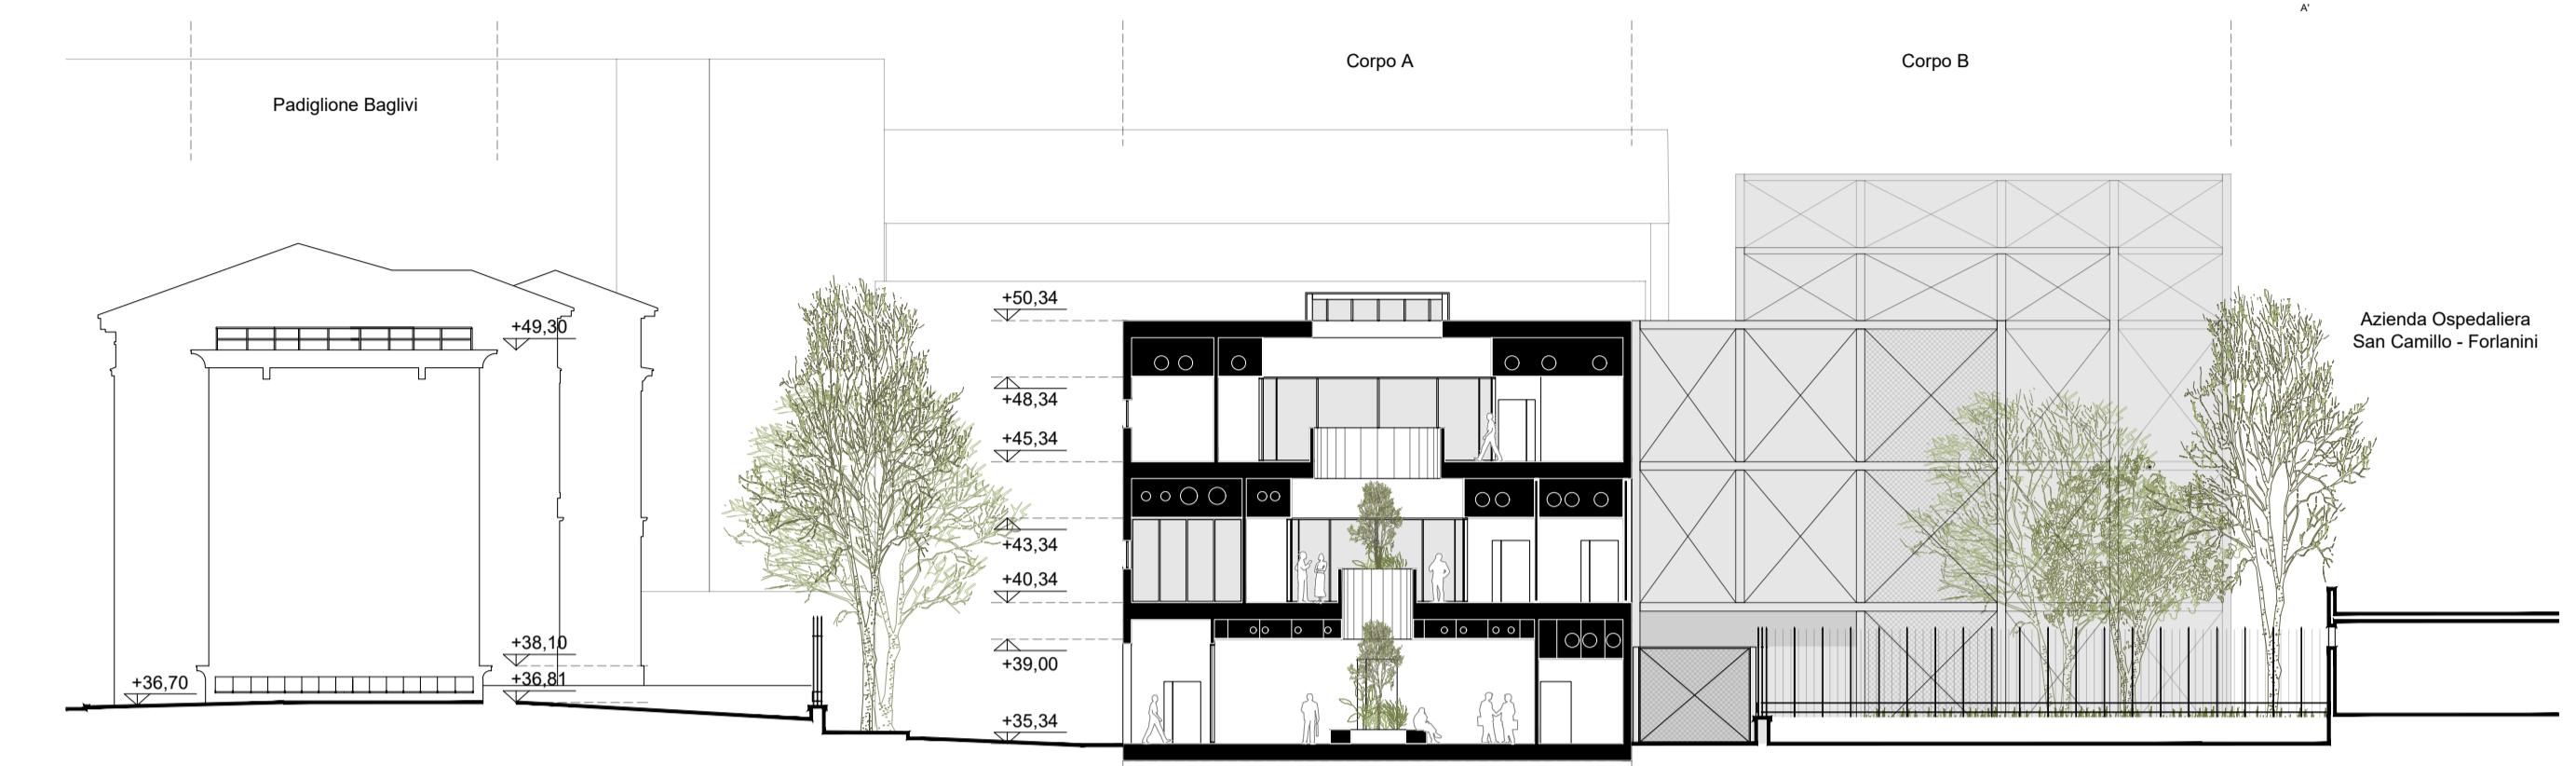

Sezione A-A' - Scala 1:250

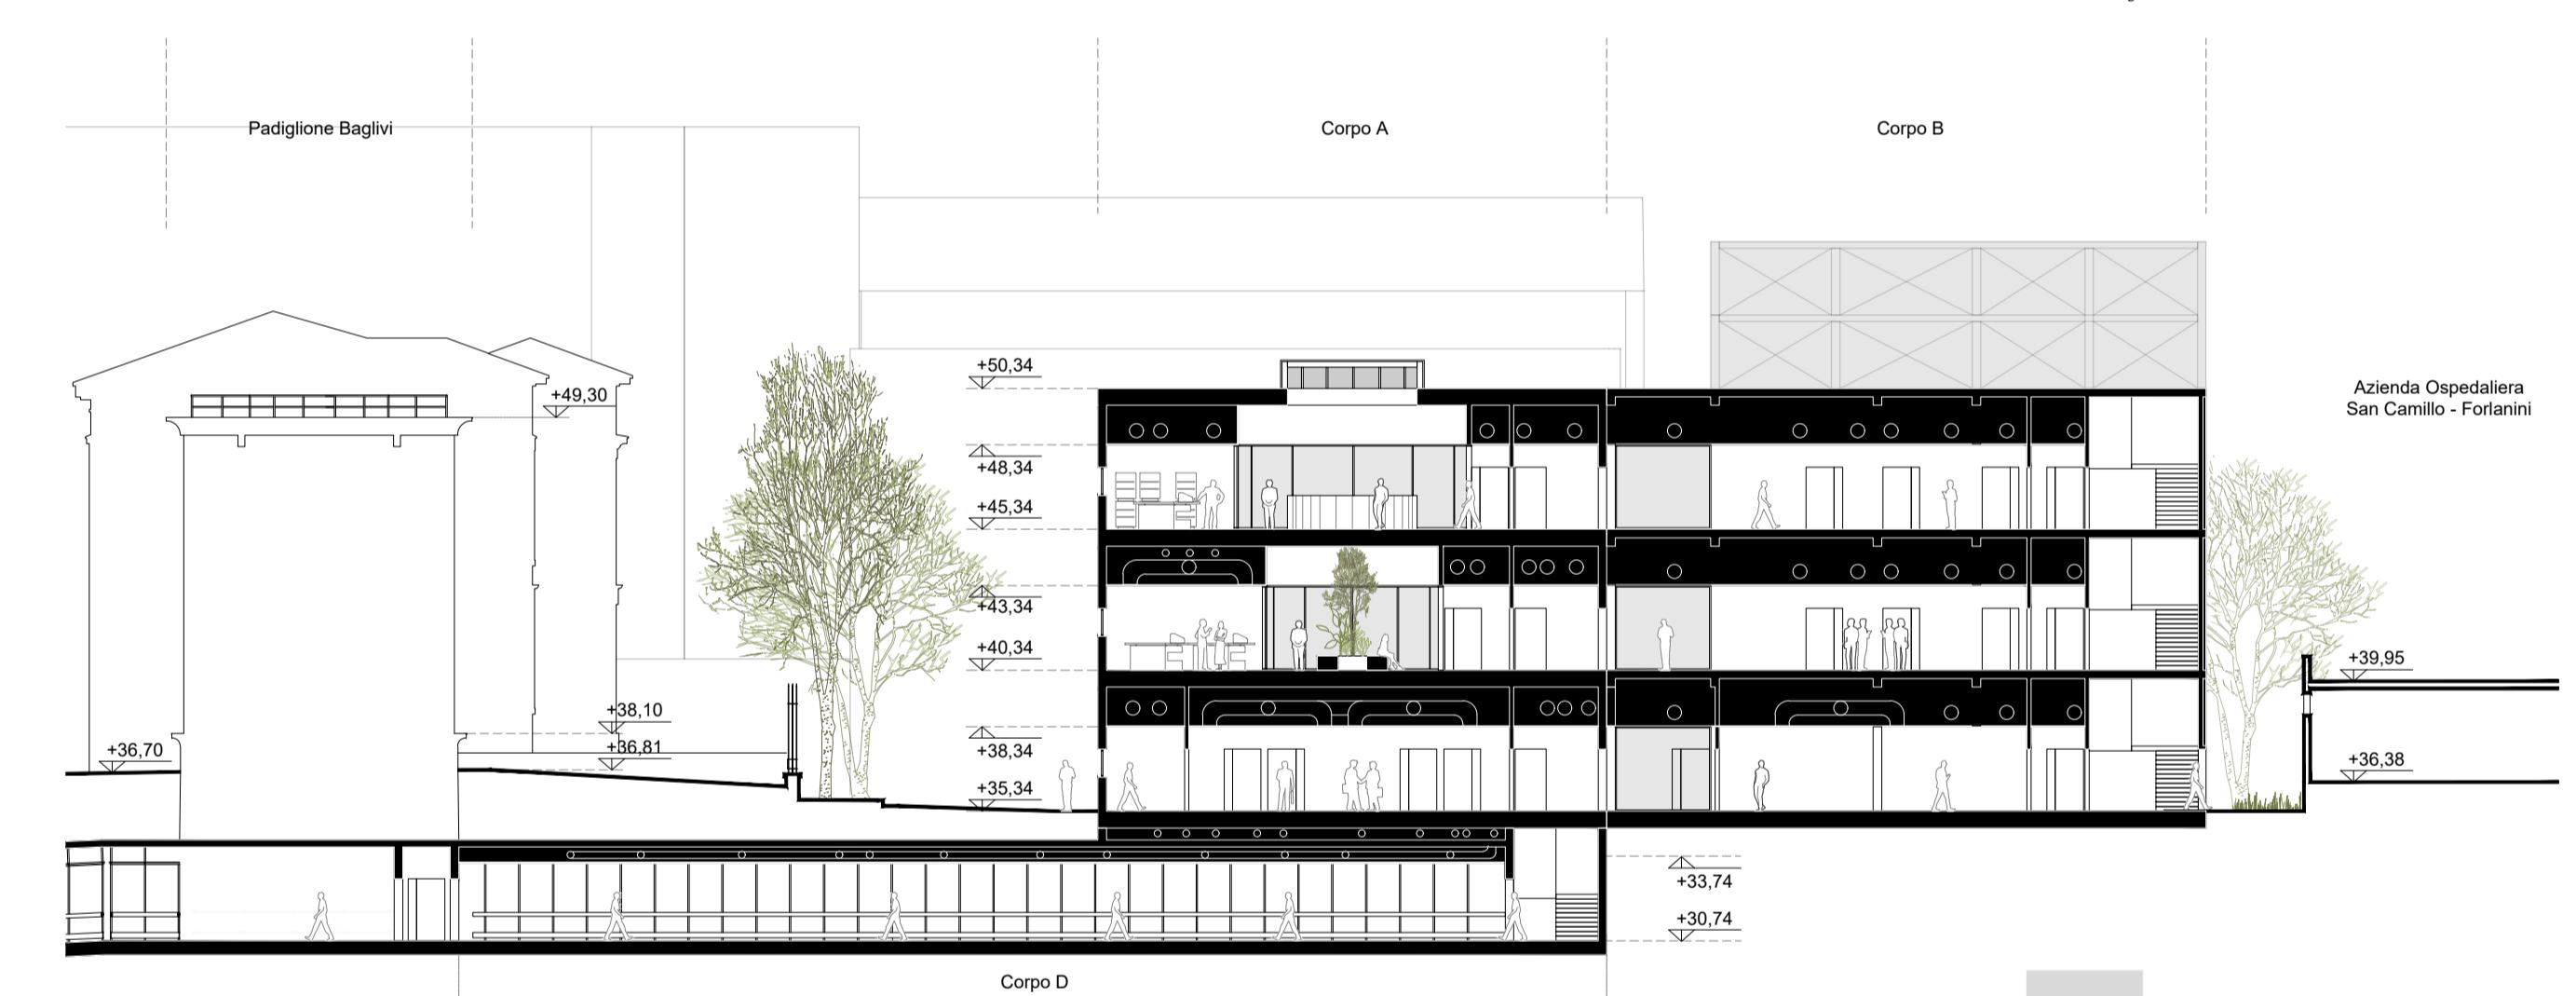

Sezione B-B' - Scala 1:250

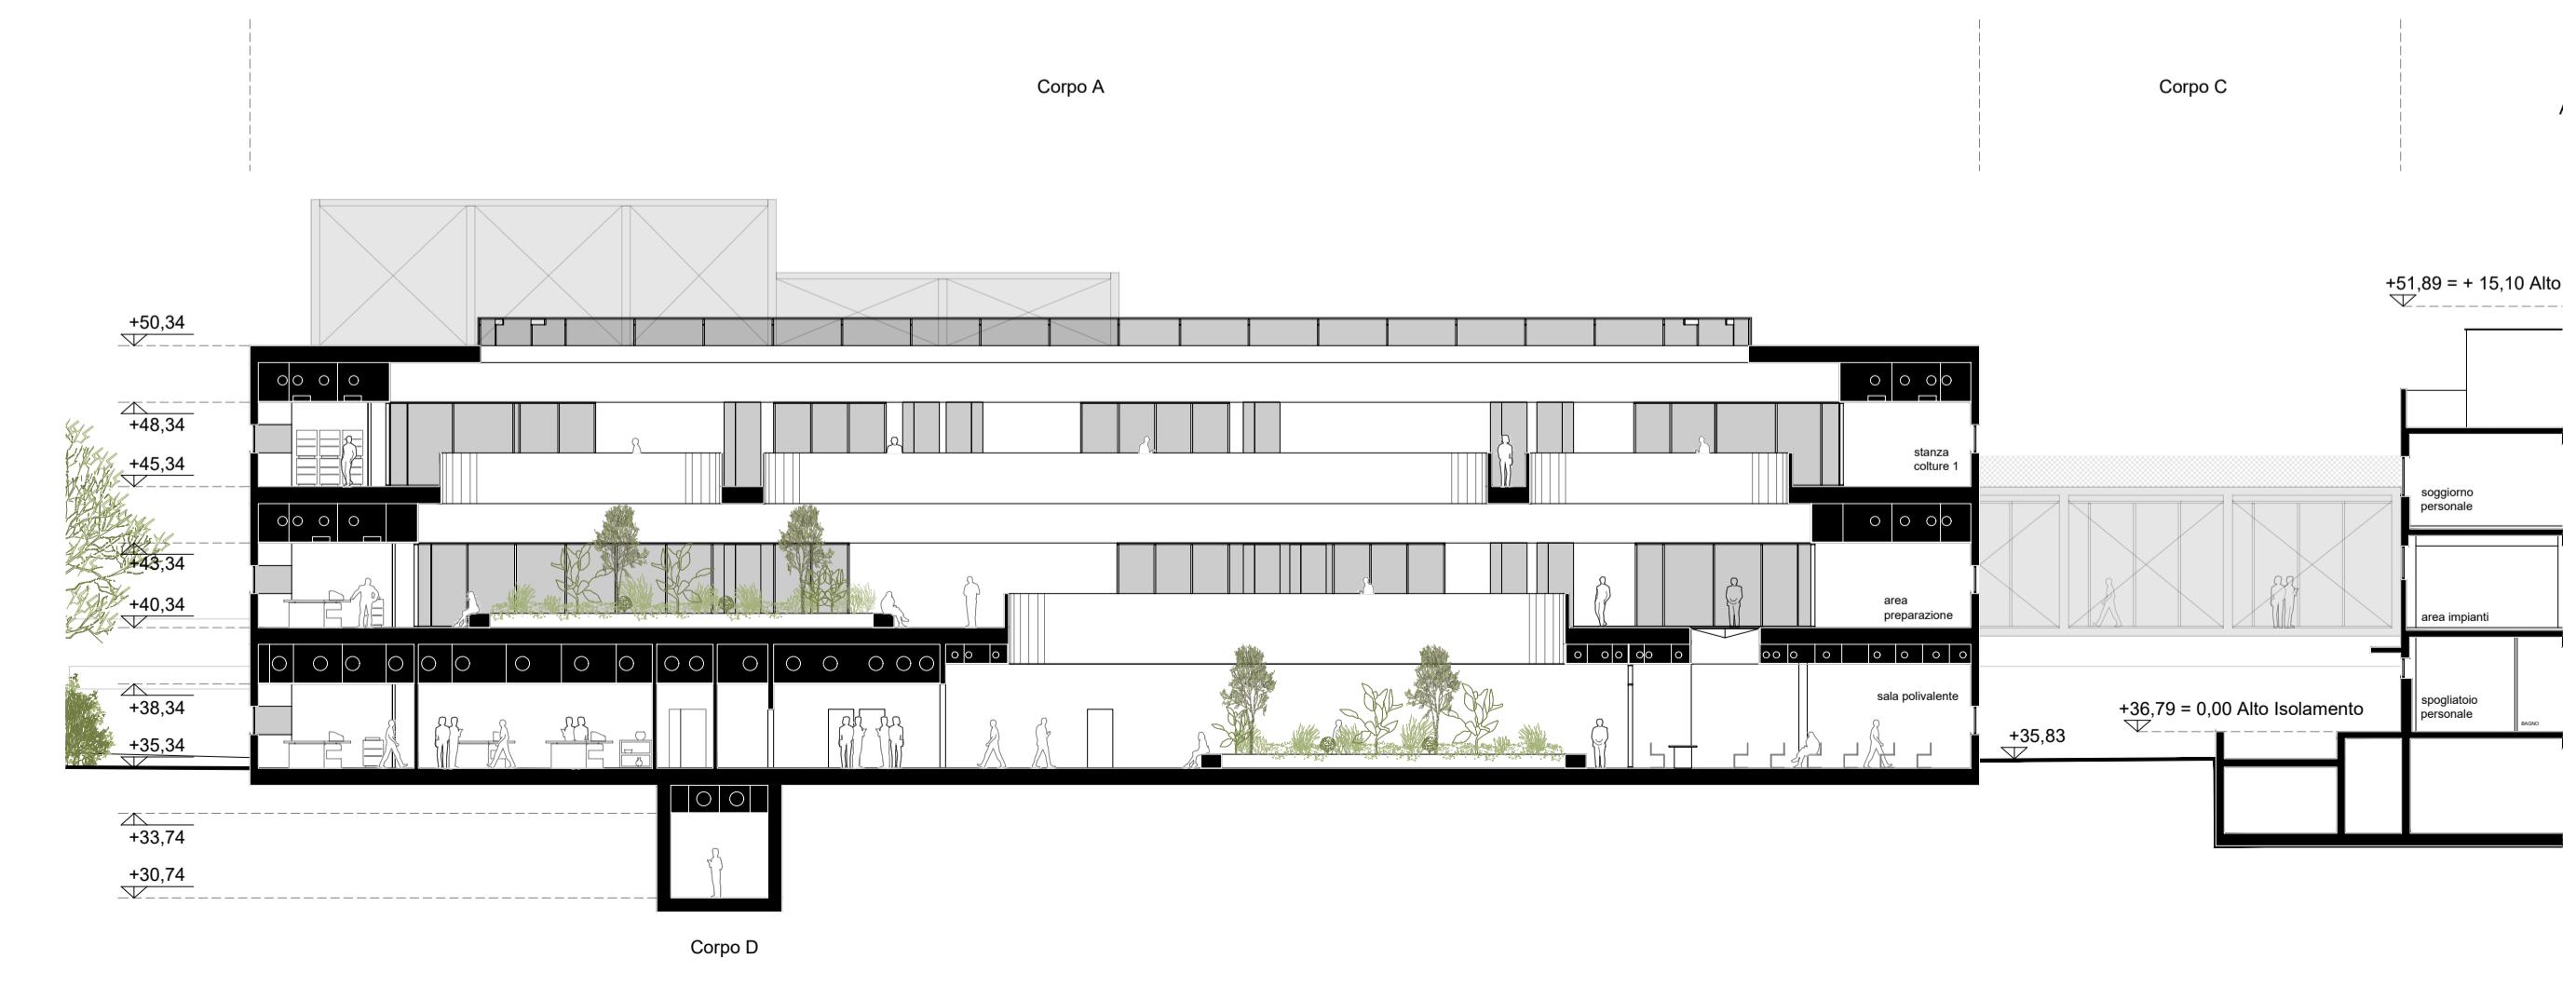

Sezione C-C' - Scala 1:250