


Piano Terra 1:200


Configurazione laboratori - Gli spazi della ricerca sono concepiti per consentire un funzionamento a diverse configurazioni. Nei singoli vani la porzione spaziale in affaccio sul corridoio è adatta a ospitare vani chiusi, funzionali alle attività di laboratorio. Le spazialità prominenti le facciate si prestano ad un'organizzazione flessibile. Applicata a tutti i volumi, tale configurazione garantisce all'Istituto una pianificazione flessibile del layout interno.

Piano secondo


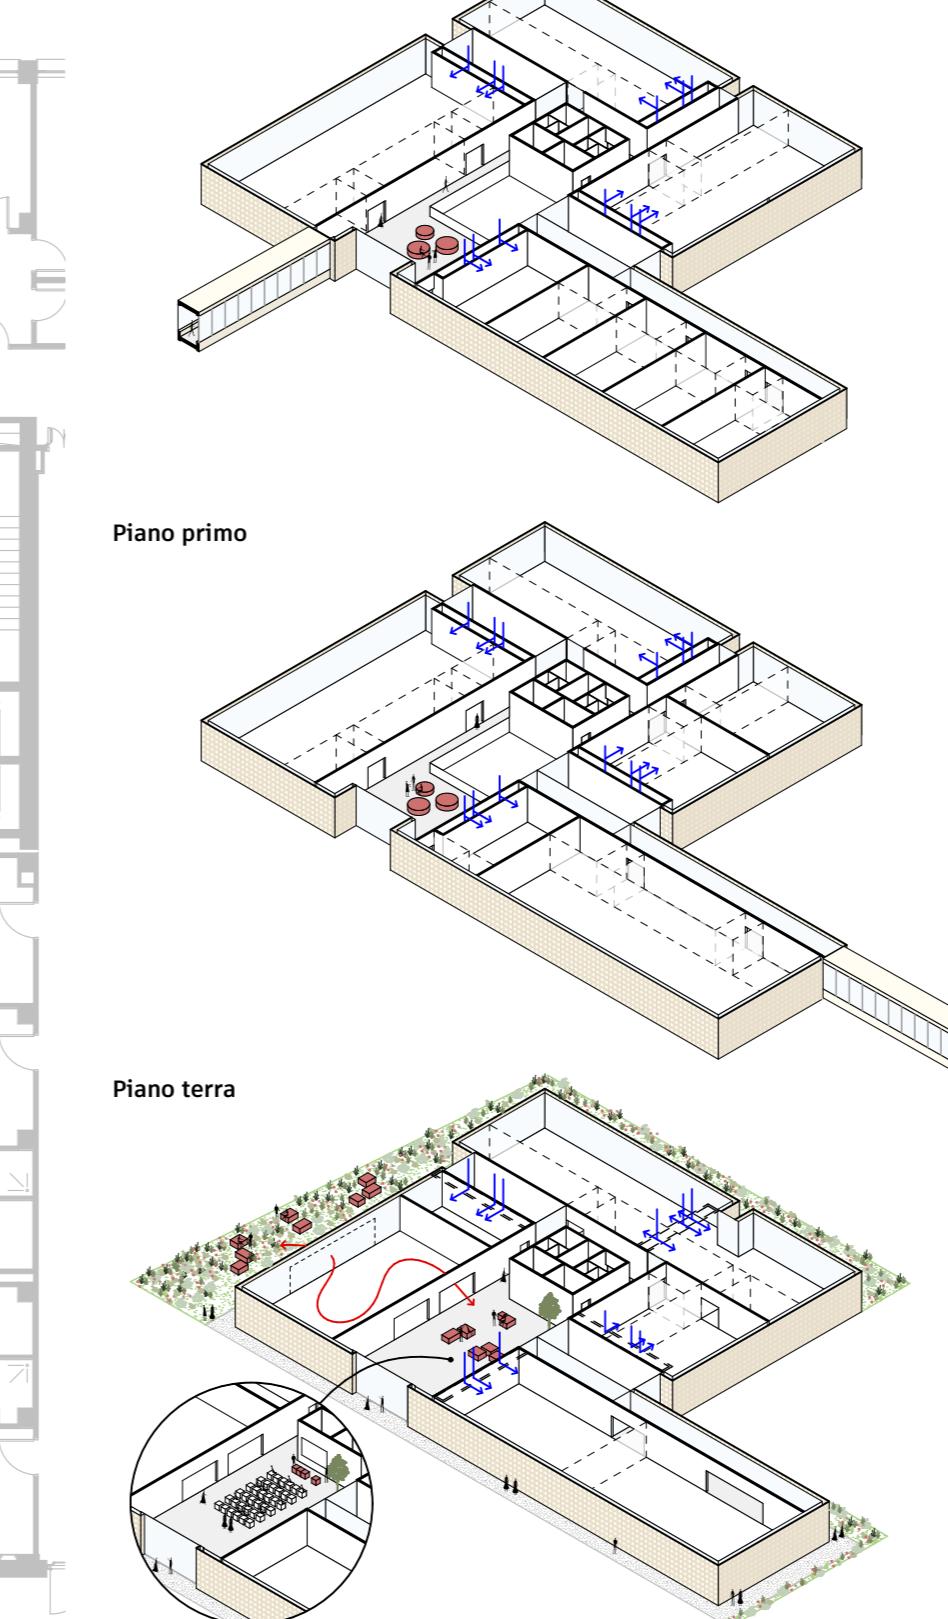


Configurazione spazi informali - Al piano terra il progetto prevede due ampi ambienti comuni polifunzionali che possono essere adattati nella spazialità e destinazione d'uso, nonché connessi o isolati rispetto all'ambiente centrale. La piazza è luogo di passaggio ma anche di sosta, grazie all'insersione di arredi modulabili e configurabili. All'occorrenza può essere concepita come spazio istituzionale e di rappresentanza dove realizzano importanti presentazioni o eventi. Completano il quadro d'insieme gli spazi informali posizionati ai piani, che affacciano sulla piazza conferendo vitalità all'edificio.


Piazza centrale

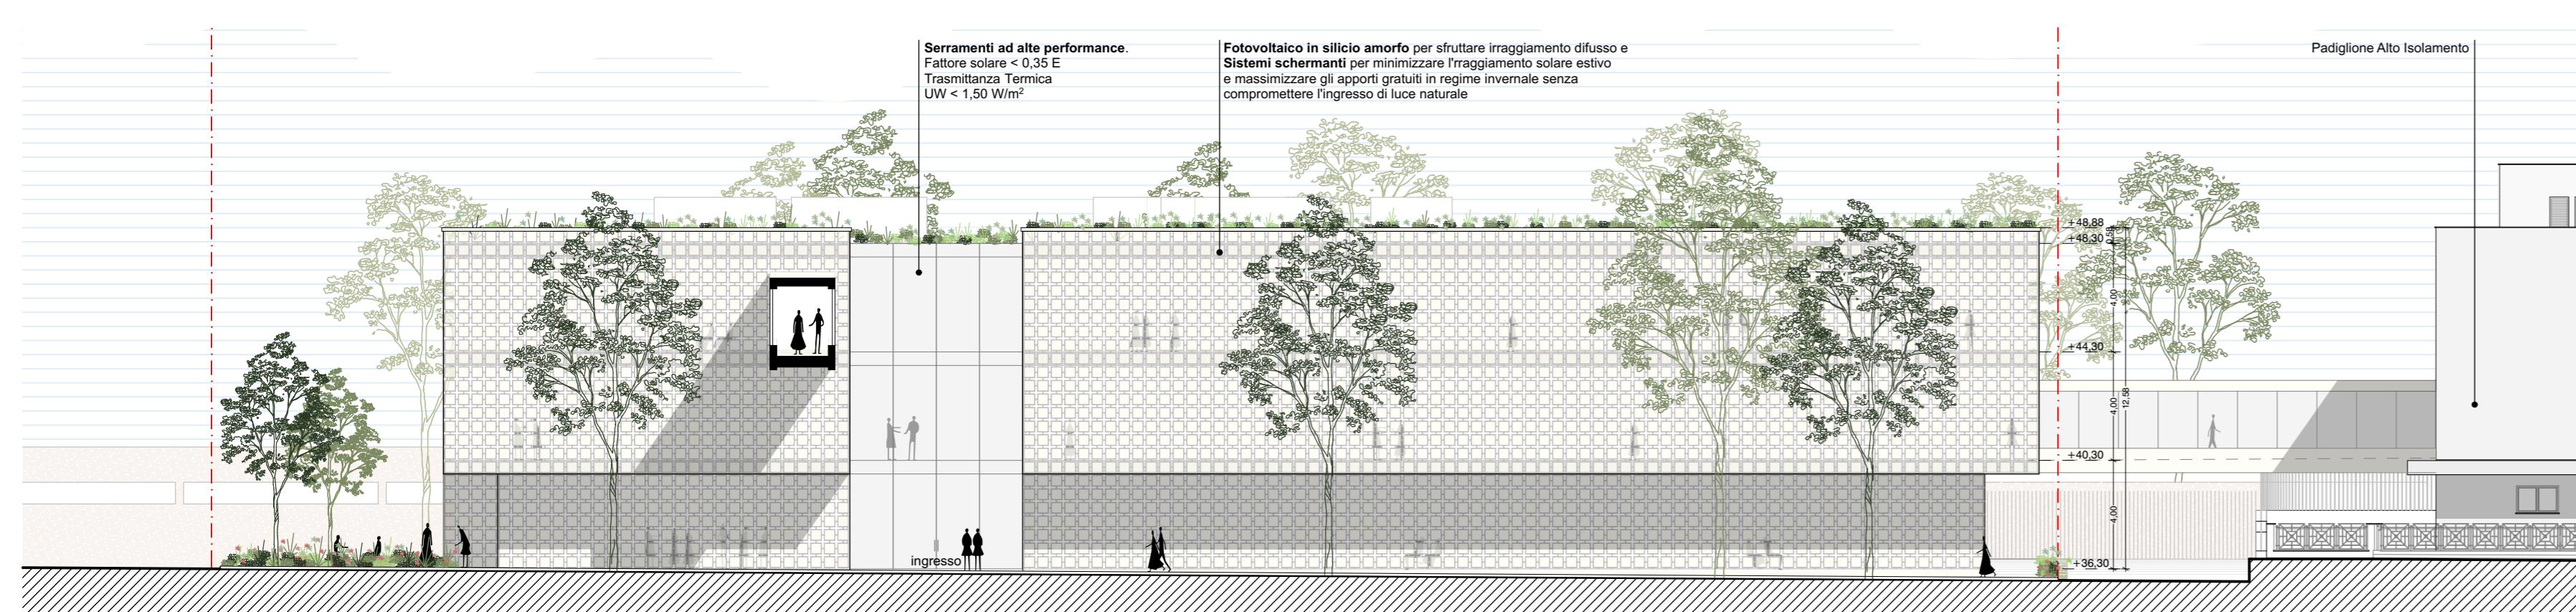

Prospetto Sud 1:200

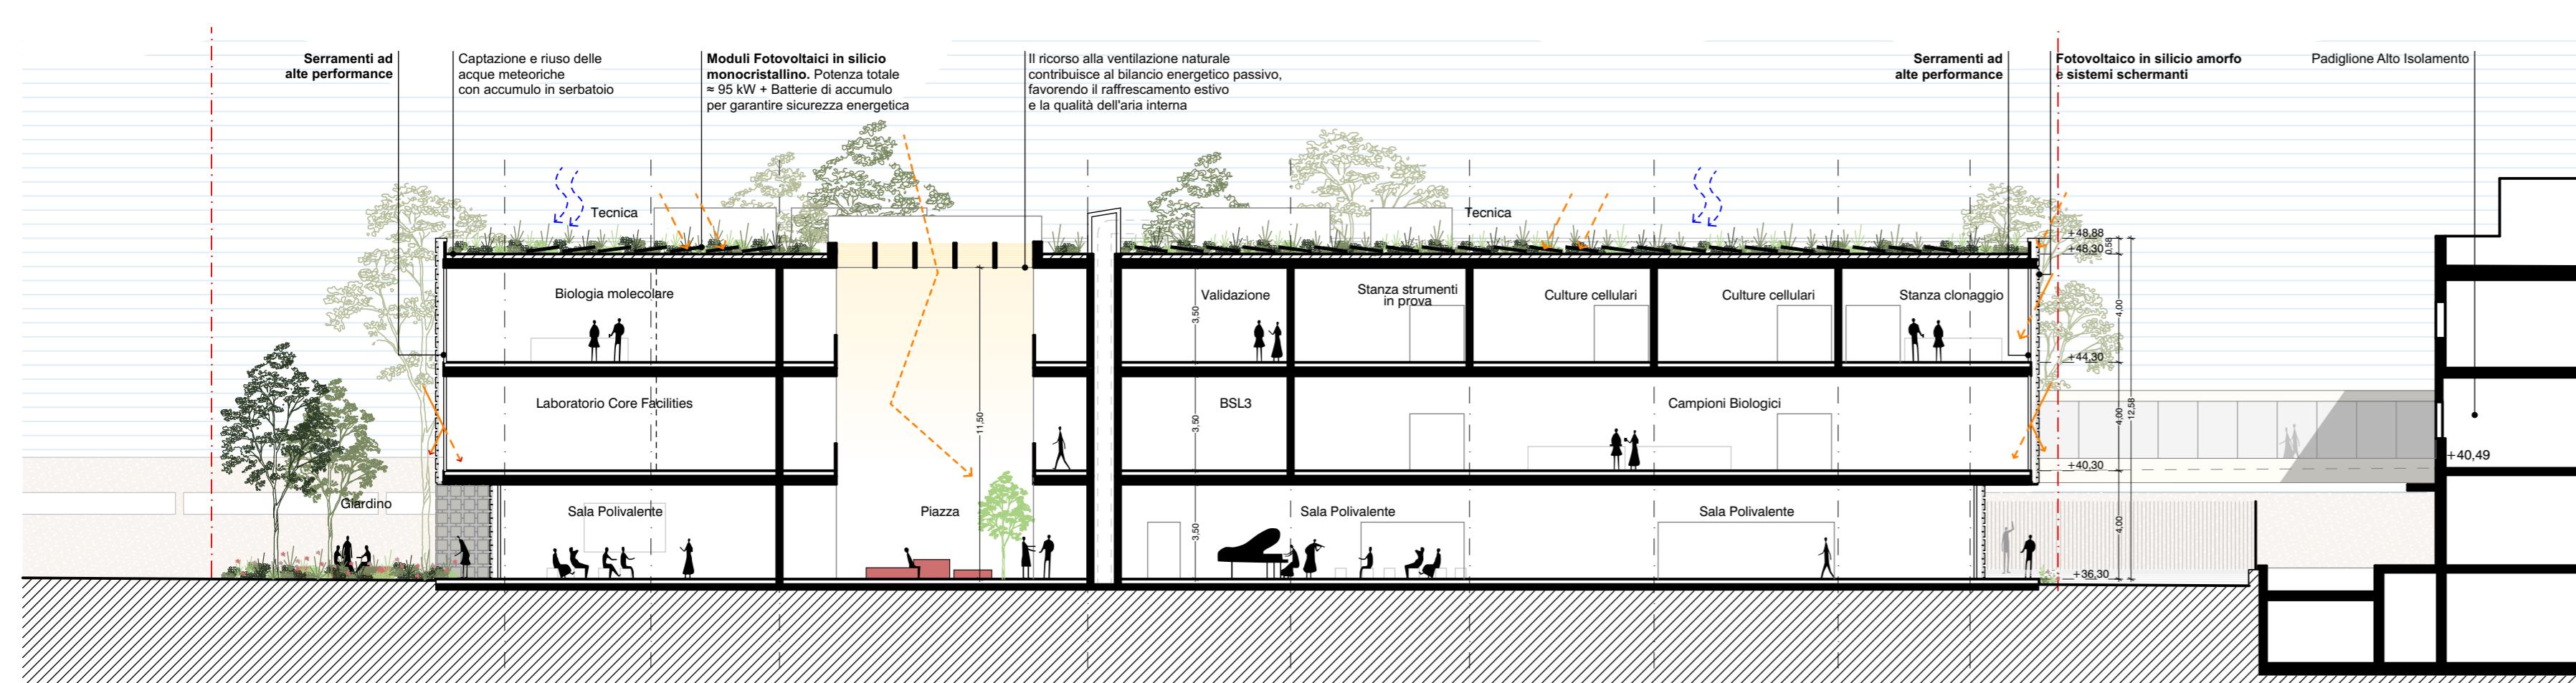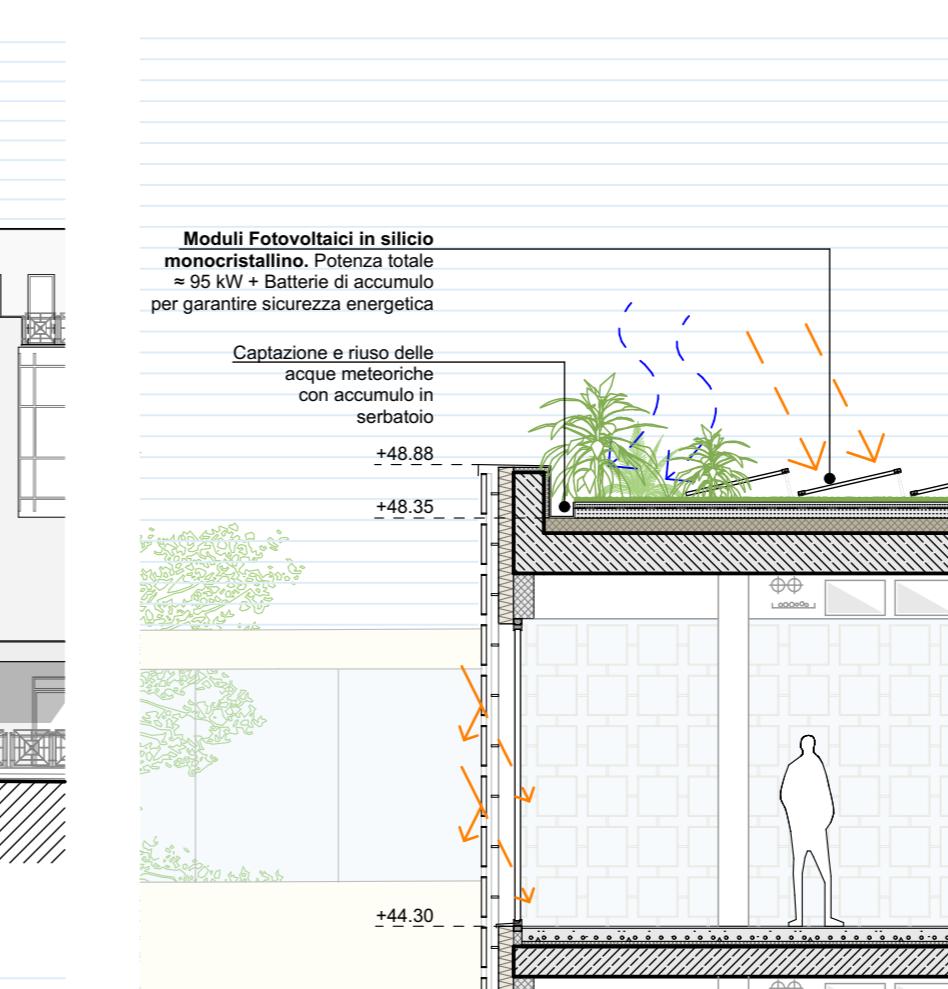

Sezione B-B 1:200

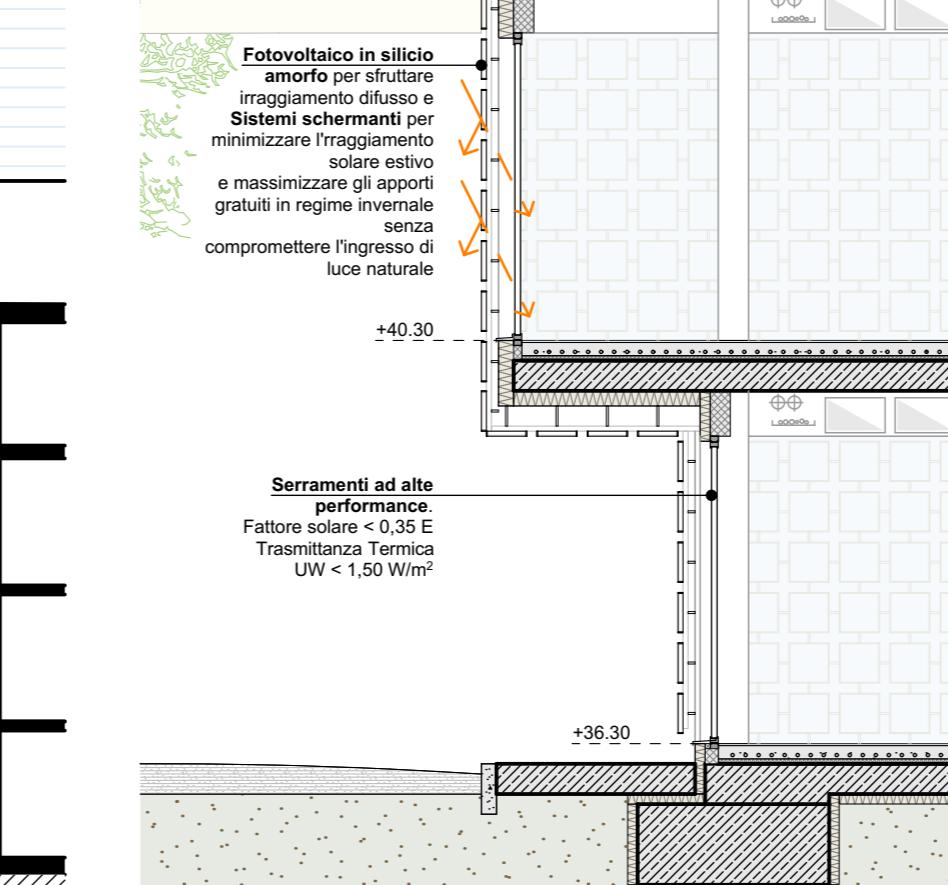

Sezione 1:75



Ingresso principale