


Piano Primo 1:200



Prospetto Ovest 1:200

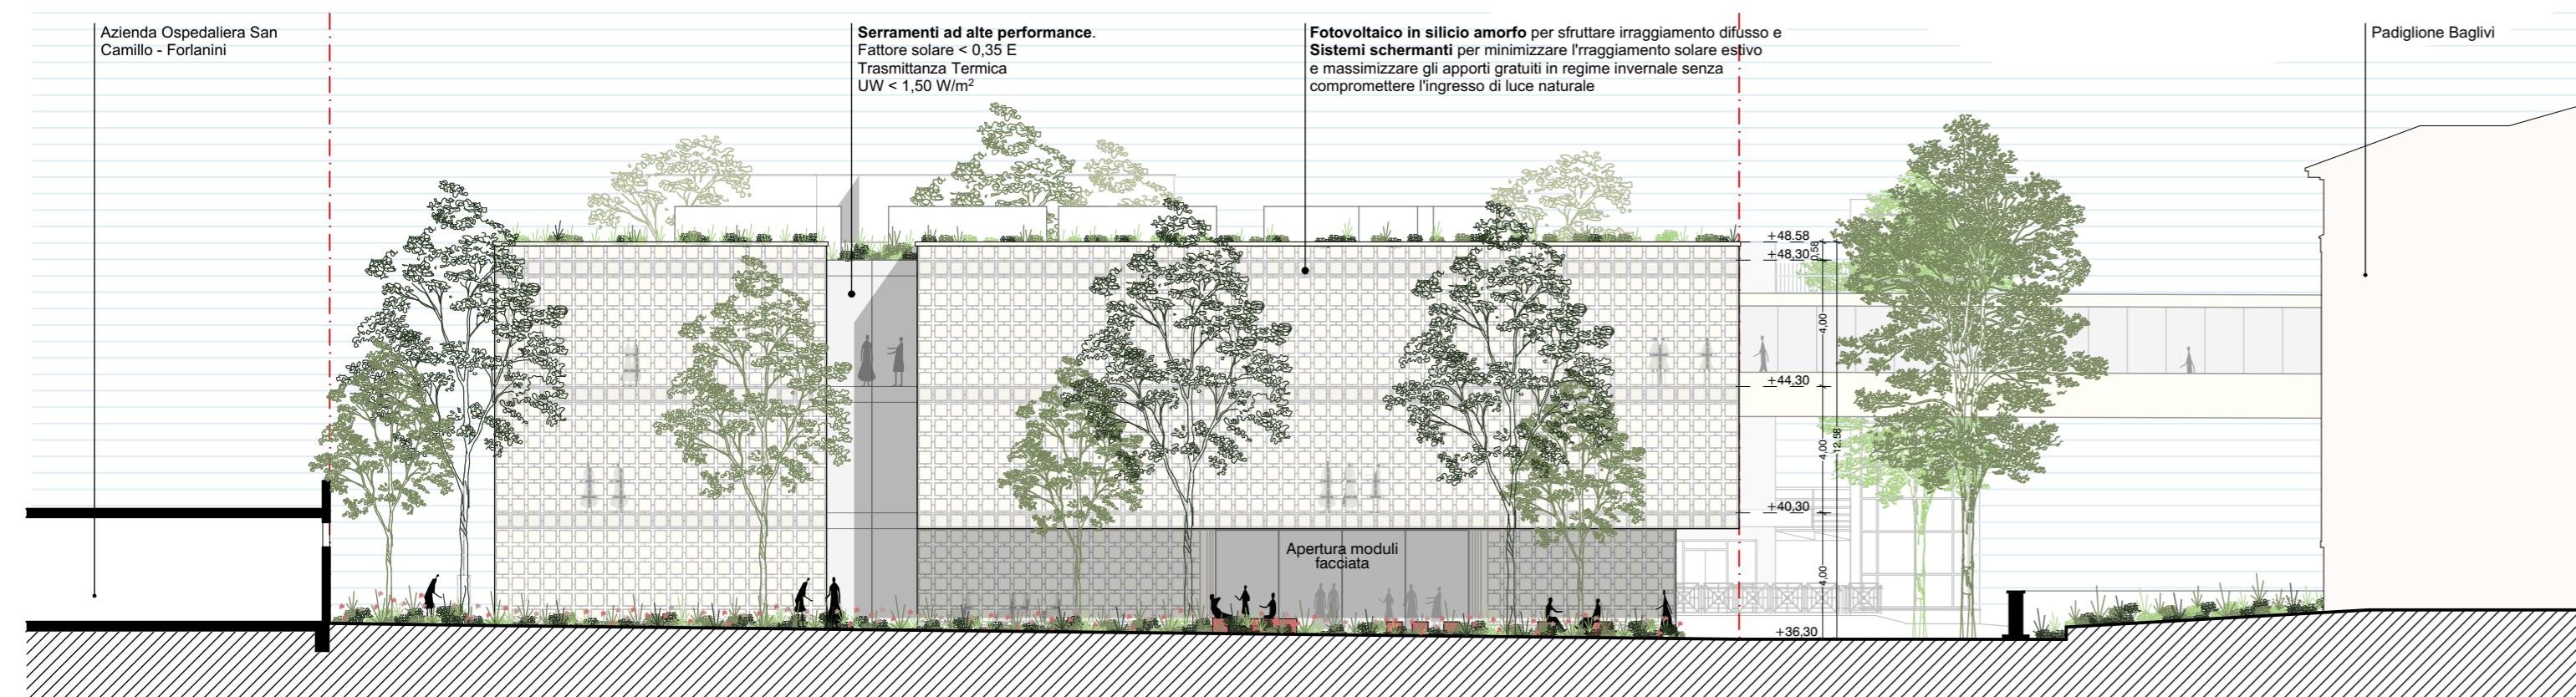