





Fotoinserimento del progetto

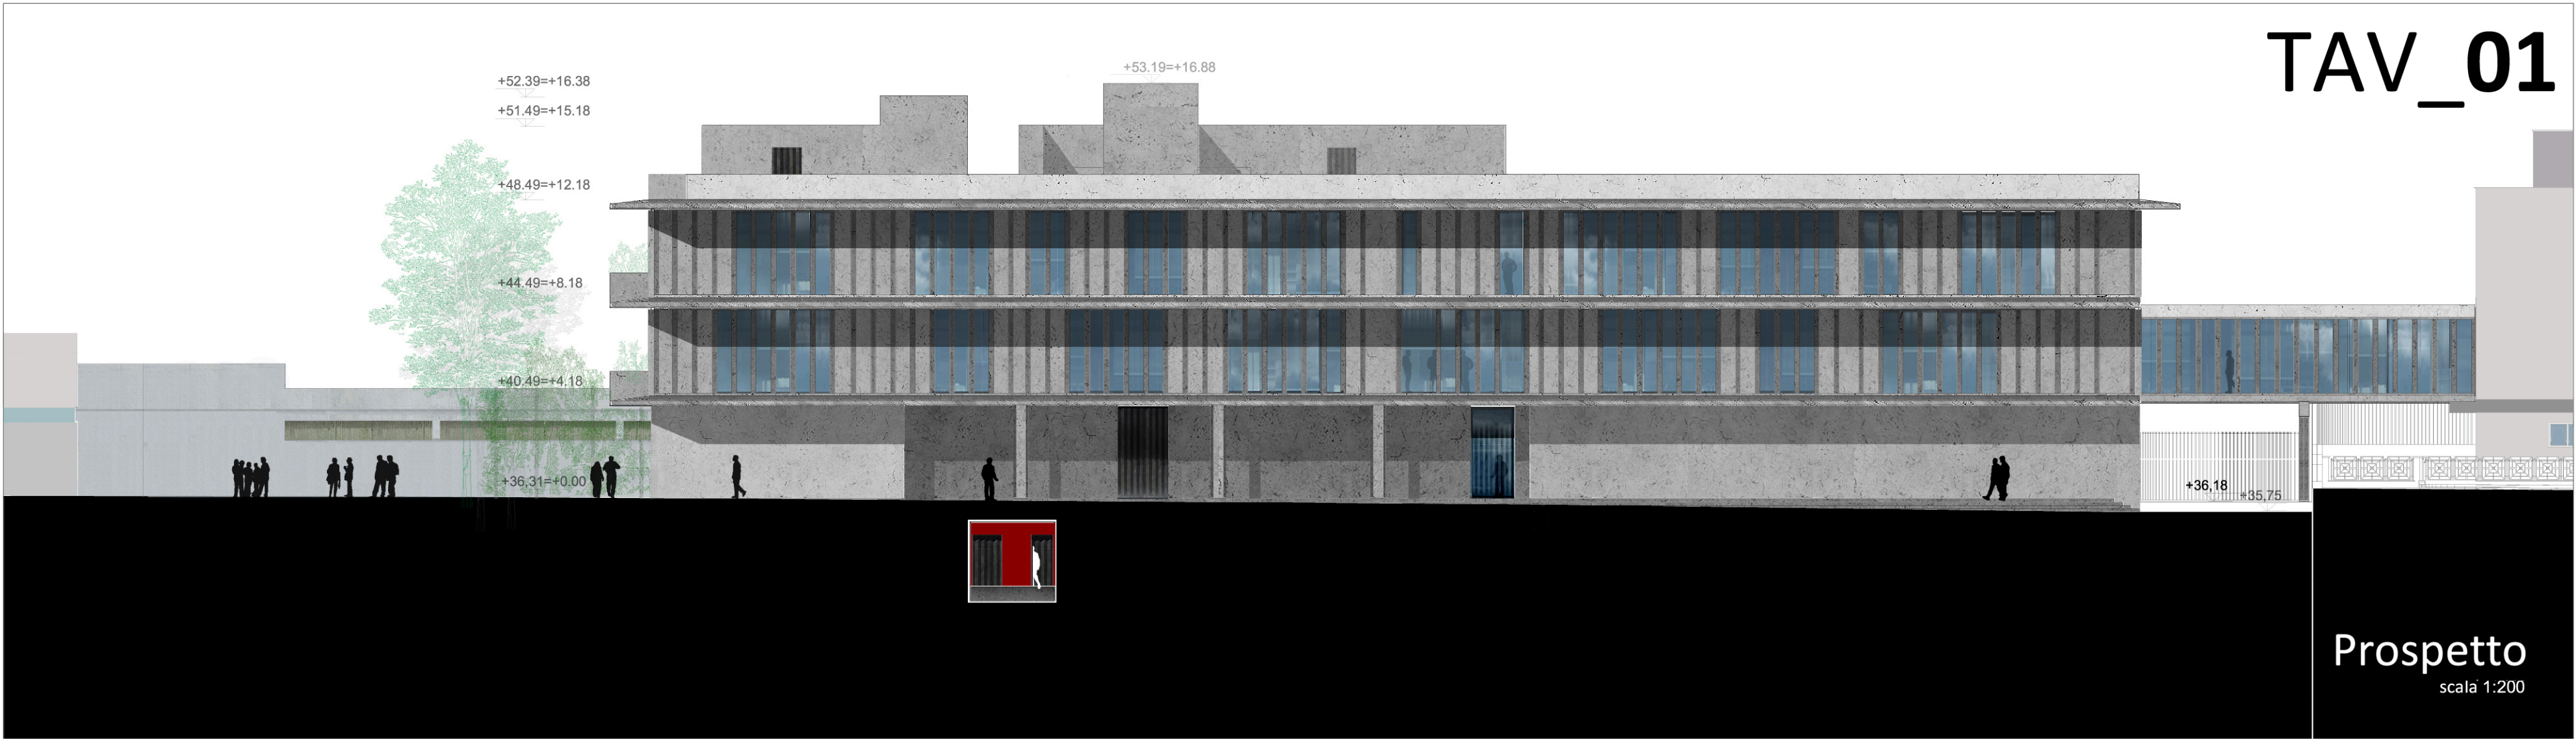

TAV_01

Prospetto
scala 1:200

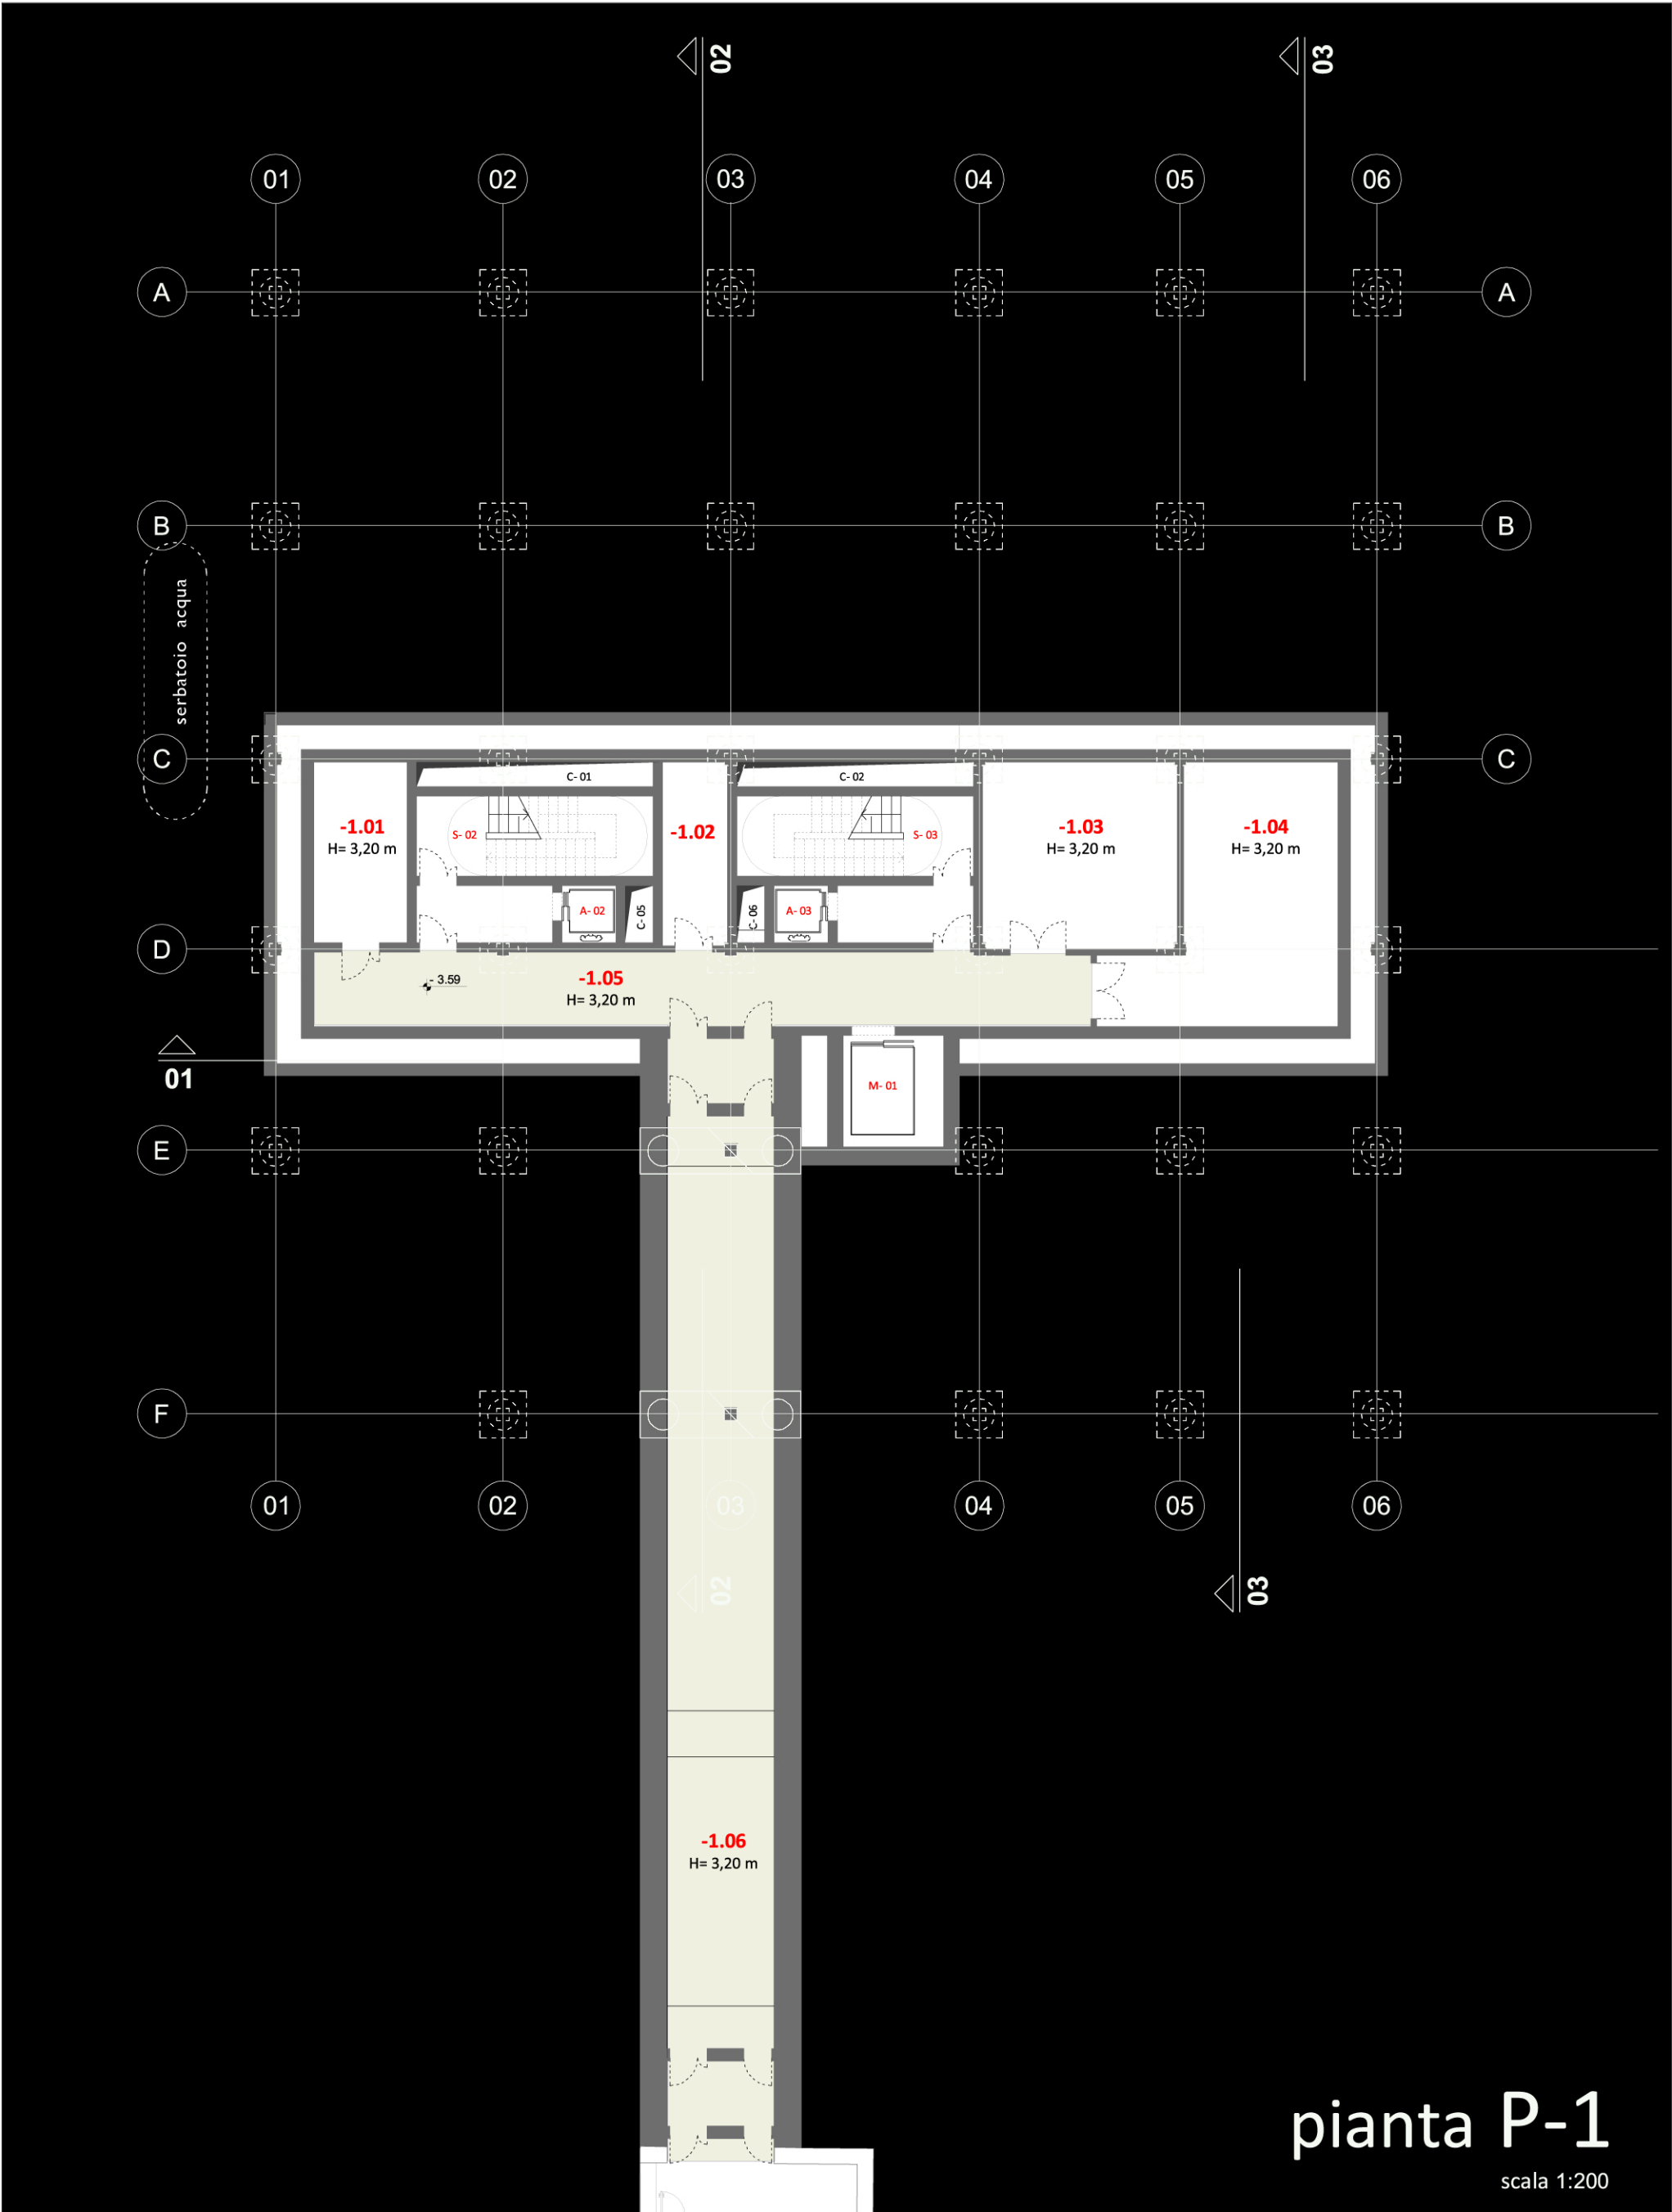

pianta P-1

scala 1:200

LEGENDA FUNZIONI		
-1.01	Vano tecnico	17,65 mq
-1.02	Vano tecnico	12,45 mq
-1.03	Deposito sporco	37,95 mq
-1.04	Deposito pulito	49,20 mq
-1.05	Distributivo	60,25 mq
-1.06	Collegamento con Padiglione Baglivi	124,50 mq



pianta PT

scala 1:200

LEGENDA FUNZIONI		
0.01	Loggia	219,40 mq
0.02	Ingresso	13,35 mq
0.03	Locale pulizia	8,55 mq
0.04	Servizi igienici	15,80 mq
0.05a	Spogliatoi donne	32,75 mq
0.05b	Spogliatoi uomini	32,75 mq
0.06	Vano tecnico	37,35 mq
0.07	Distributivo	118,35 mq
0.08	Vano tecnico	13,05 mq
0.09	Stabulario	130,30 mq
0.10	Banca Biologica	380,40 mq
0.11	Vano tecnico	38,55 mq
0.12	Reception / Sala controllo	12,90 mq
0.13	Servizio igienico	7,80 mq
0.14	Sala controllo	12,50 mq
0.15	Area relax	150,90 mq
0.16	Office	22,70 mq
0.17	Deposito sala	13,80 mq
0.18	Sala 124+2 posti	136,65 mq
0.19a	Servizi igienici donne	11,30 mq
0.19b	Servizi igienici uomini	10,40 mq
0.20	"Area verde" di pertinenza	

