

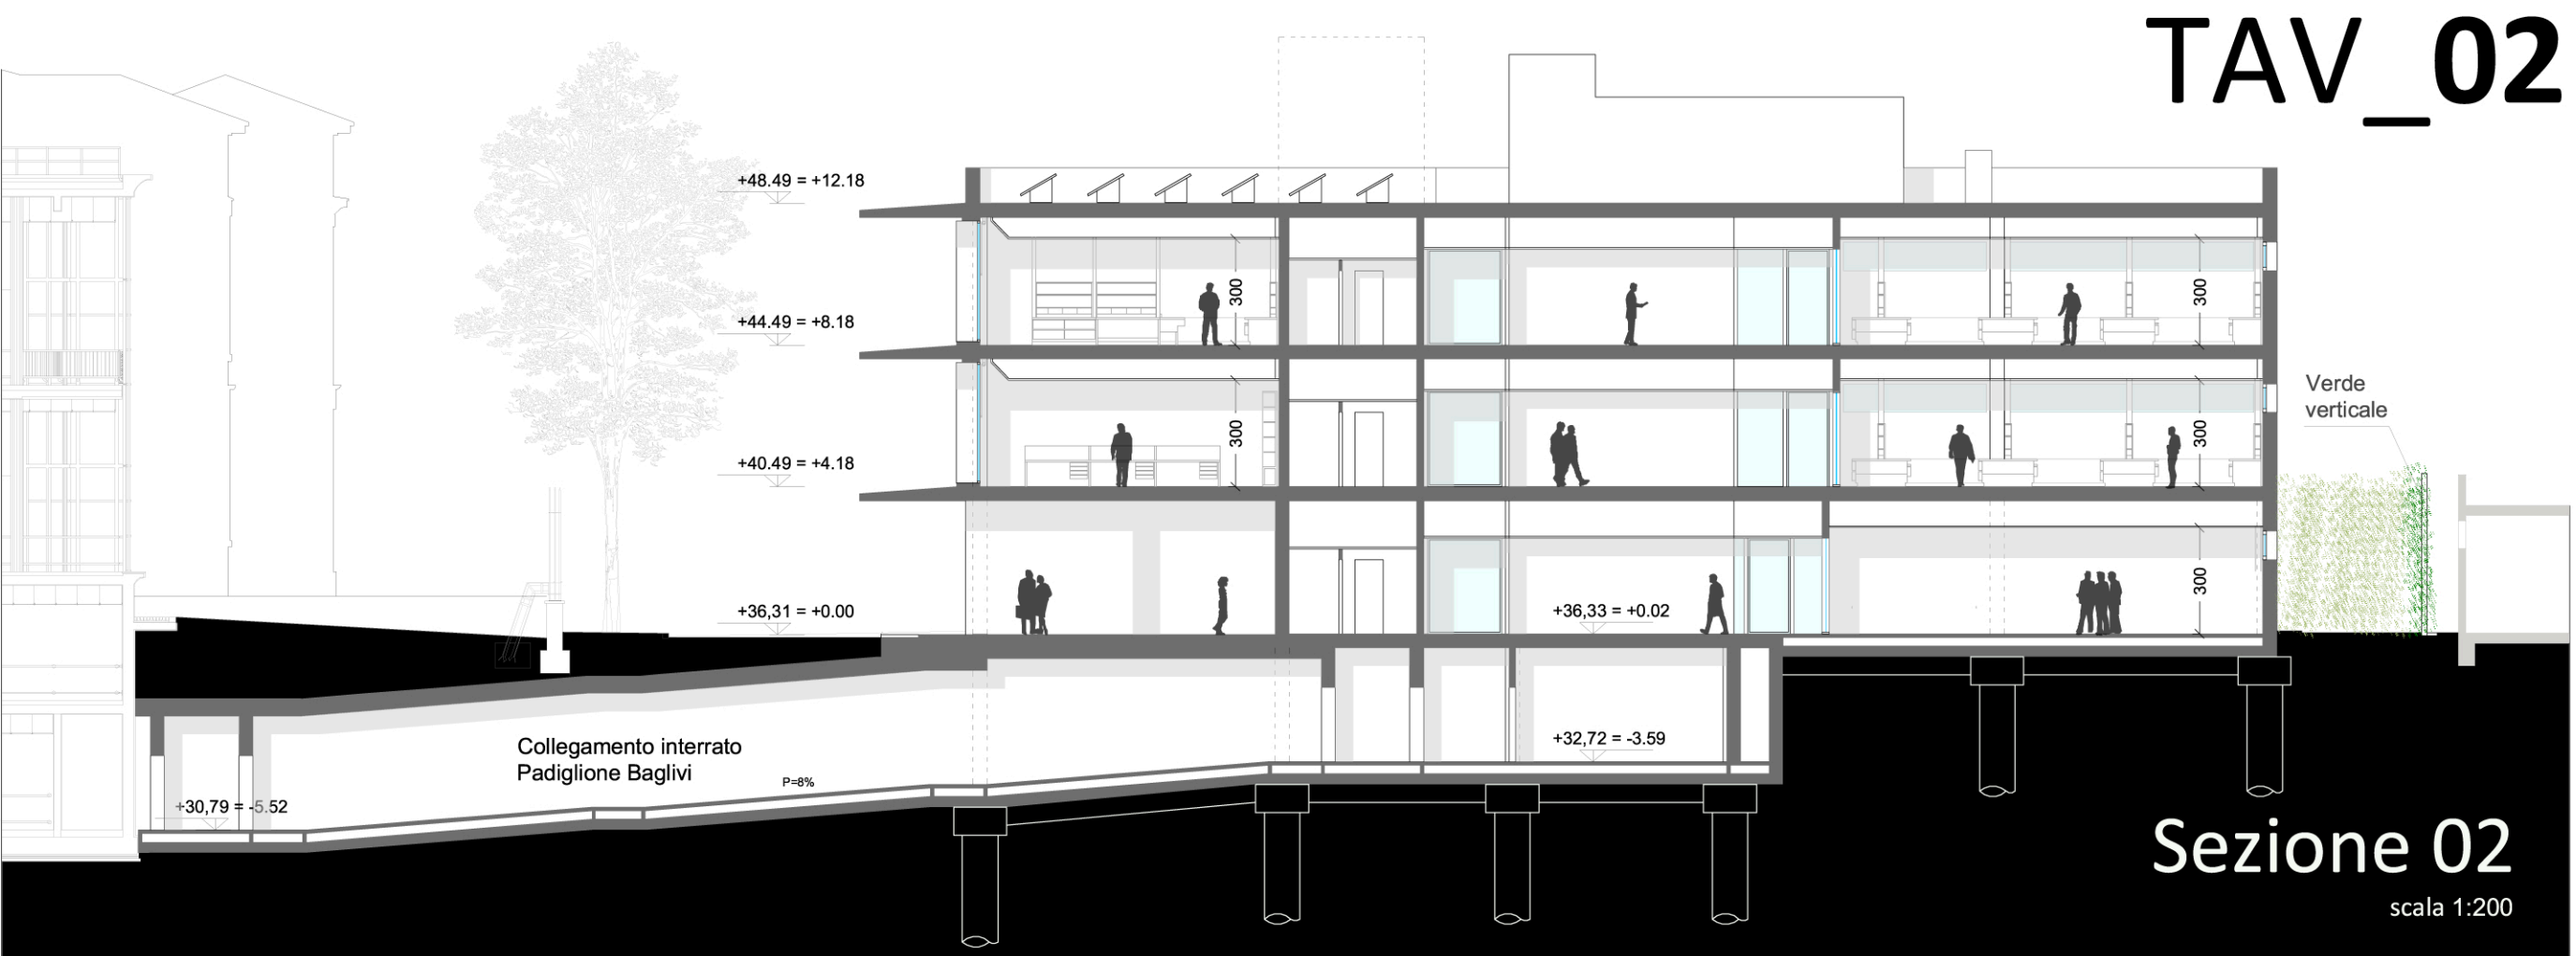


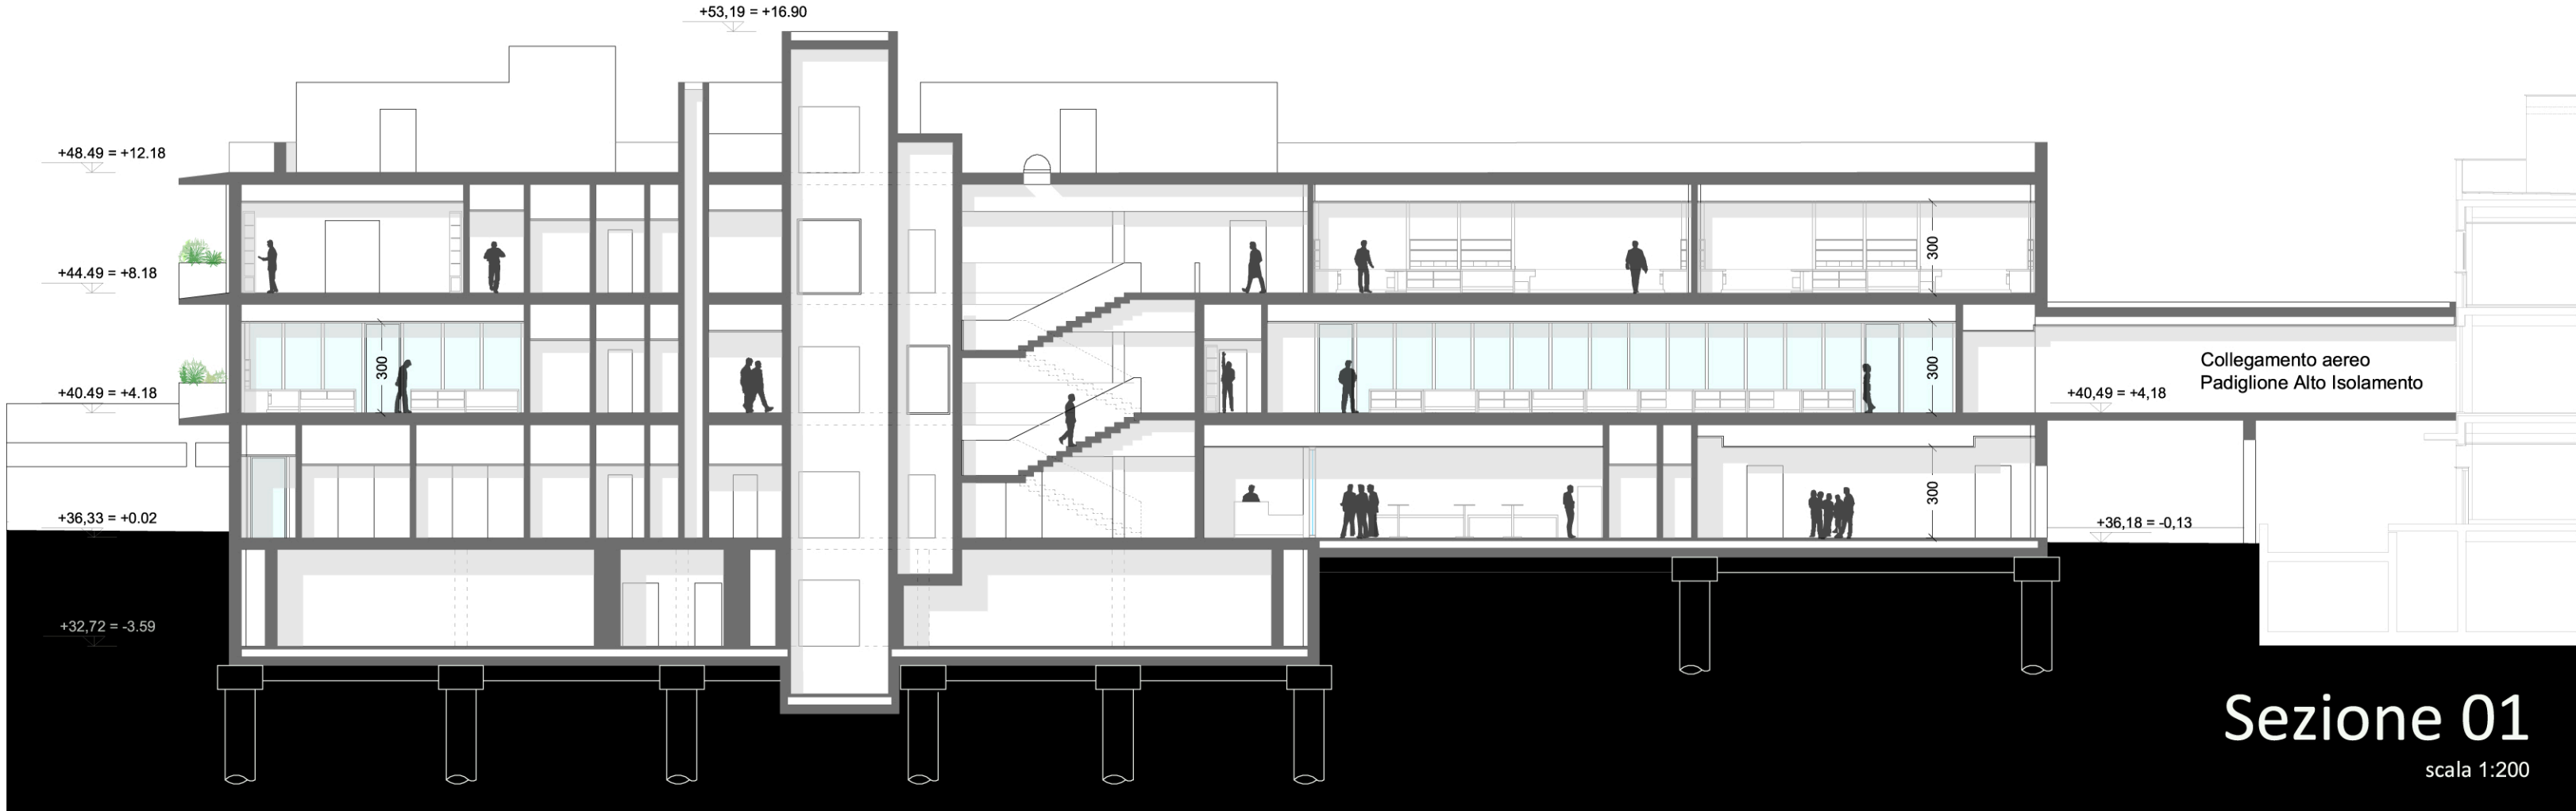

PROGRAMMA FUNZIONALE
Verifica superfici richieste

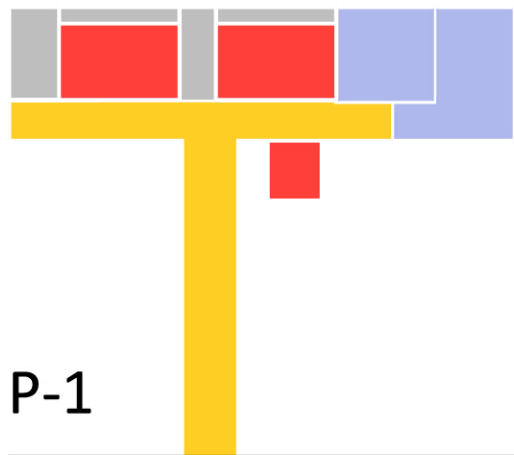


- Distributivo_184,75 mq
- Distributivo verticale_73,10 mq
- Locali di servizio / Depositi_87,15 mq
- Vani tecnici_30,15 mq

P0



- Ingresso / Distributivo_140,25 mq
- Sala relax_150,45 mq
- Banca biologica_380,40 mq
- Stabulario_130,20 mq
- Sala polivalente_173,15 mq
- Servizi_45,25 mq
- Distributivo verticale_105,80 mq
- Locali di servizio / Spogliatoi / Depositi_99,50 mq
- Vani tecnici_89,05 mq

P1

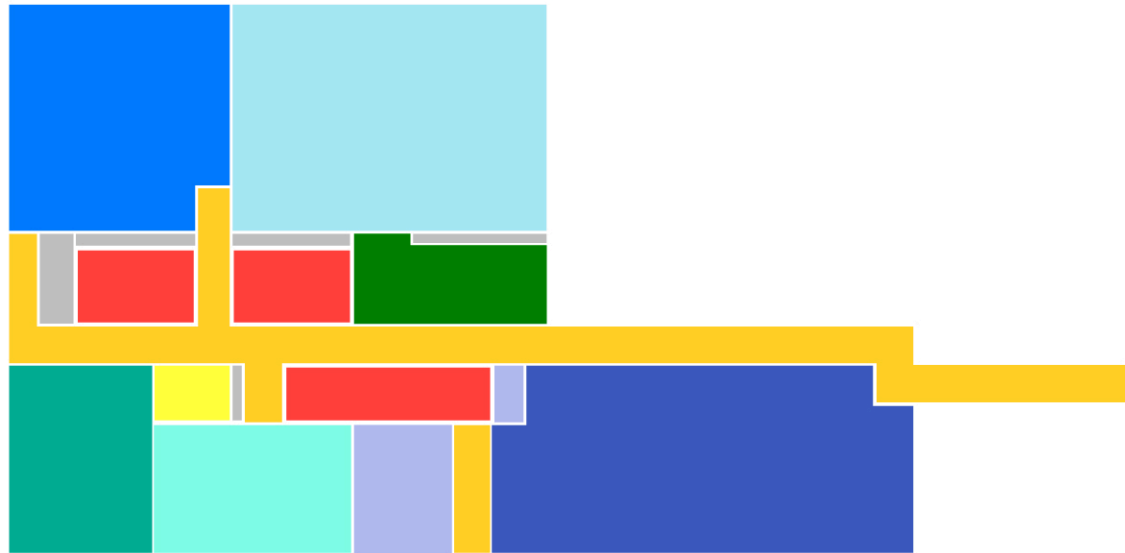

- Laboratorio Core Facilities_309,25 mq
- Sierologia_210,55 mq
- BSL3_66,40 mq
- Biologia molecolare_115,95 mq
- Servizi di supporto:
box refezione e validazione referti_109,70 mq
- Campioni biologici_326,65 mq
- Servizi_15,80 mq
- Distributivo_243,35 mq
- Distributivo verticale_105,80 mq
- Locali di servizio / Depositi_61,25 mq
- Vani tecnici_13,05 mq

P2



- Biologia molecolare_309,25 mq
- Sierologia_210,55 mq
- Validazione_82,65 mq
- Servizi di laboratorio_270,20 mq
 - camera fredda
 - stanza congelatori
 - stanza preparazione campioni
 - stanza colture cellulari
 - stanza clonaggio
 - stanza caratterizzazione genomica
- Altro_264,40 mq
 - colture cellulari
 - stanza clonaggio
 - strumenti in prova
- Servizi_15,80 mq
- Distributivo_208,90 mq
- Distributivo verticale_105,80 mq
- Deposito_27,35 mq
- Vani tecnici_34,85 mq



LEGENDA FUNZIONI		
1.01	Sierologia	210,55 mq
1.02	Core facilities	309,25 mq
1.03	BSL3	66,40 mq
1.04	Campioni biologici	326,65 mq
1.05	Deposito	54,15 mq
1.06	Box refezione e validazione referti	109,70 mq
1.07	Biologia molecolare	115,95 mq
1.08	Vano tecnico	13,05 mq
1.09	Locale pulizia	7,10 mq
1.10	Servizi igienici	15,80 mq
1.11a	Distributivo	182,80 mq
1.11b	Distributivo	19,65 mq
1.12	Collegamento padiglione alto isolamento	40,90 mq



LEGENDA FUNZIONI		
2.01	Sierologia	210,55 mq
2.02	Biologia molecolare	309,25 mq
2.03	Strumenti in prova	45,40 mq
2.04	Clonaggio	77,65 mq
2.05	Culture	70,80 mq
2.06	Culture	70,55 mq
Servizi di laboratorio:		
2.07	Caratterizzazione genomica	57,60 mq
2.08	Colture cellulari	43,85 mq
2.09	Camera fredda	29,60 mq
2.10	Clonaggio	42,50 mq
2.11	Congelatori	34,40 mq
2.12	Preparazione campioni	62,25 mq
2.13	Validazione	82,65 mq
2.14	Deposito	27,35 mq
2.15	Vano tecnico	13,05 mq
2.16	Vano tecnico	21,80 mq
2.17	Servizi igienici	15,80 mq
2.18	Distributivo	208,90 mq
2.19	Verde pensile	

